GRONDPLAN Ontworpen toestand

Deelplan 1 / 6: profielen 1 - 16

Schaal: 1/500

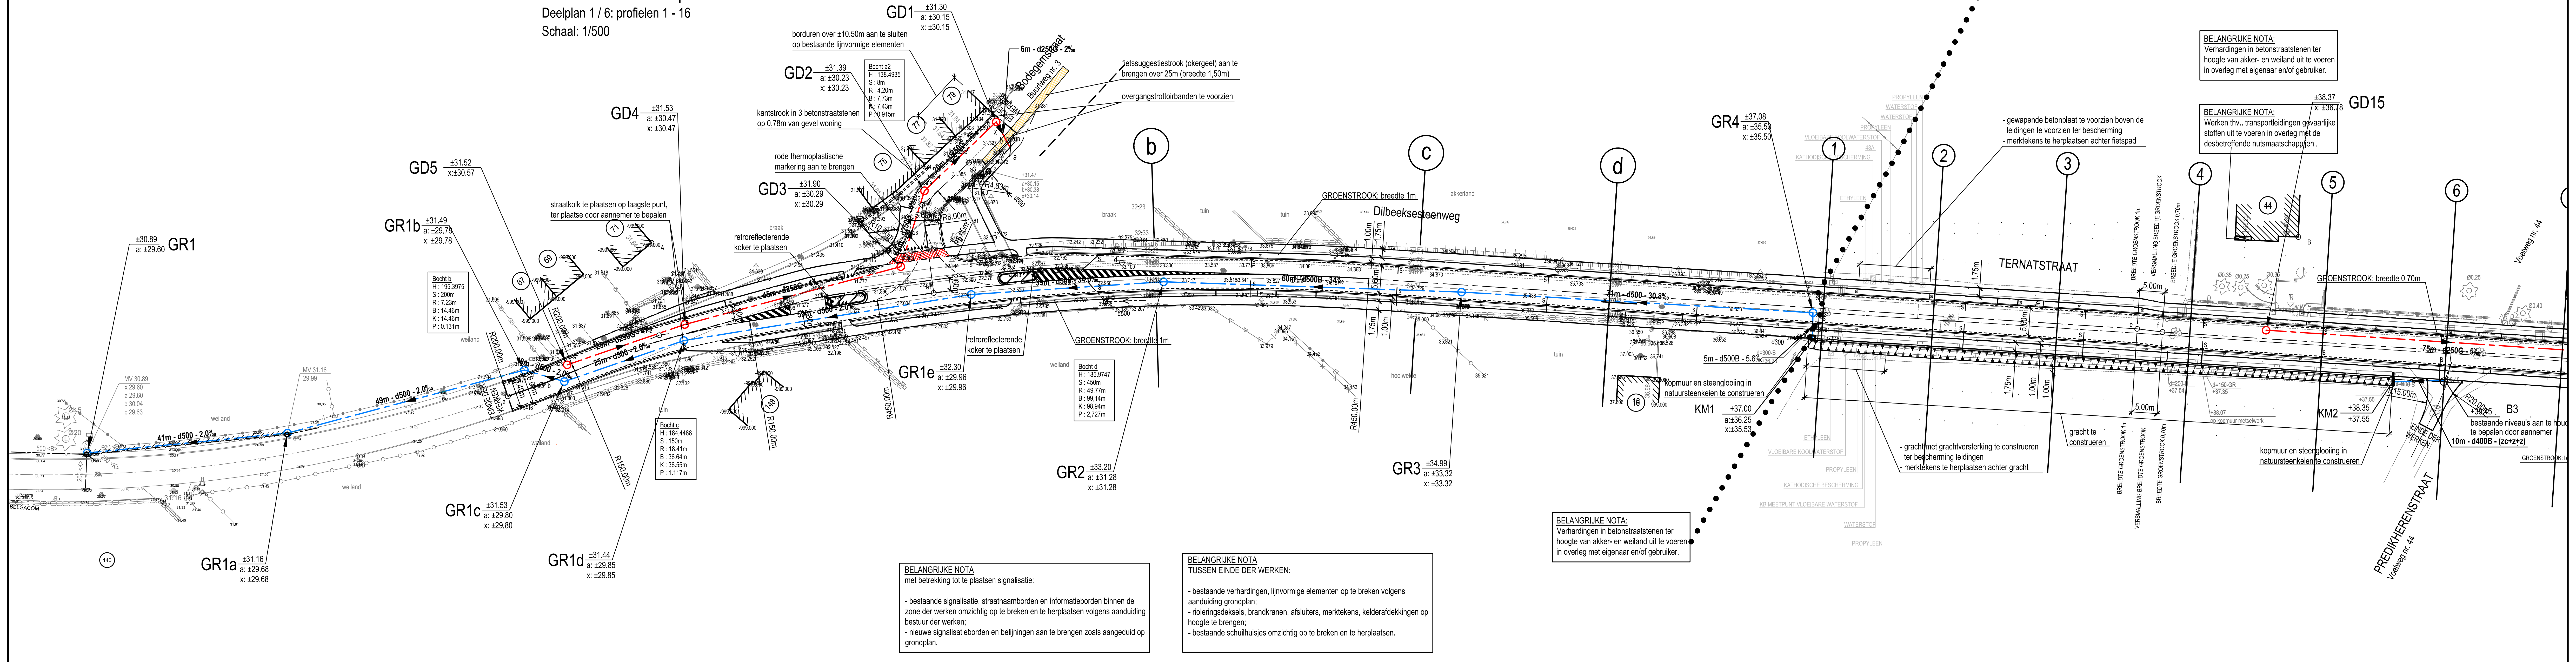

GD1 ±31.30 a: ±30.15 x: ±30.15
borduren over ±10.50m aan te sluiten op bestaande lijnvormige elementen
6m - d250G - 2‰
Bodegemstraat
Buurtweg nr. 3
fietssuggestiestrook (okergeel) aan te brengen over 25m (breedte 1,50m)
overgangstrottoirbanden te voorzien
GD2 ±31.39 a: ±30.23 x: ±30.23
Bocht a2 H : 138.4935 S : 8m R : 4,20m B : 7,73m K : 7,43m P : 0,915m
kantstrook in 3 betonstraatstenen op 0,78m van gevel woning
GD4 ±31.53 a: ±30.47 x: ±30.47
rode thermoplastische markering aan te brengen
GD3 ±31.90 a: ±30.29 x: ±30.29
GD5 ±31.52 x:±30.57
straatkolk te plaatsen op laagste punt, ter plaatse door aannemer te bepalen
retroreflecterende koker te plaatsen
GR1b ±31.49 a: ±29.78 x: ±29.78
GR1 ±30.89 a: ±29.60
Bocht b H : 195.3975 S : 200m R : 7.23m B : 14.46m K : 14.46m P : 0.131m
R200.00m
49m - d500 - 2.0‰
41m - d500 - 2.0‰
25m - d250G - 4‰
25m - d500 - 2.0‰
45m - d250G - 4‰
59m - d500 - 2.0‰
39m - d500 - 34.0‰
EINDE DER WERKEN
weiland
BELGACOM
GR1c ±31.53 a: ±29.80 x: ±29.80
GR1a ±31.16 a: ±29.68 x: ±29.68
GR1d ±31.44 a: ±29.85 x: ±29.85
Bocht c H : 184.4488 S : 150m R : 18.41m B : 36.64m K : 36.55m P : 1.117m
R150.00m
R450.00m
GR1e ±32.30 a: ±29.96 x: ±29.96
Bocht d H : 185.9747 S : 450m R : 49,77m B : 99,14m K : 98,94m P : 2,727m
GROENSTROOK: breedte 1m
GR2 ±33.20 a: ±31.28 x: ±31.28
b
c
d
GROENSTROOK: breedte 1m
Dilbeeksesteenweg
akkerland
tuin
braak
hooiweide
60m - d500B - 34‰
71m - d500 - 30.8‰
5m - d500B - 5.6‰
GR3 ±34.99 a: ±33.32 x: ±33.32
kopmuur en steenglooiing in natuursteenkeien te construeren
KM1 +37.00 a:±36.25 x:±35.53
GR4 ±37.08 a: ±35.50 x: ±35.50
1
2
3
4
5
6
TERNATSTRAAT
- gewapende betonplaat te voorzien boven de leidingen te voorzien ter bescherming
- merktekens te herplaatsen achter fietspad
- gracht met grachtversterking te construeren ter bescherming leidingen
- merktekens te herplaatsen achter gracht
gracht te construeren
PROPYLEEN
WATERSTOF
VLOEIBARE KOOLWATERSTOF
KATHODISCHE BESCHERMING
ETHYLEEN
KB MEETPUNT VLOEIBARE WATERSTOF
BREEDTE GROENSTROOK 1m
VERSMALLING BREEDTE GROENSTROOK
BREEDTE GROENSTROOK 0,70m
GROENSTROOK: breedte 0.70m
GD15 ±38.37 x: ±36.78
KM2 +38.35 +37.55
kopmuur en steenglooiing in natuursteenkeien te construeren
75m - d250G - 5‰
R15.00m
R20.00m
B3
bestaande niveau's aan te houden; te bepalen door aannemer
10m - d400B - (zc+z+z)
EINDE DER WERKEN
PREDIKHERENSTRAAT
Voetweg nr. 44

BELANGRIJKE NOTA
met betrekking tot te plaatsen signalisatie:

- bestaande signalisatie, straatnaamborden en informatieborden binnen de zone der werken omzichtig op te breken en te herplaatsen volgens aanduiding bestuur der werken;
- nieuwe signalisatieborden en belijningen aan te brengen zoals aangeduid op grondplan.

BELANGRIJKE NOTA
TUSSEN EINDE DER WERKEN:

- bestaande verhardingen, lijnvormige elementen op te breken volgens aanduiding grondplan;
- rioleringsdeksels, brandkranen, afsluiters, merktekens, kelderafdekkingen op hoogte te brengen;
- bestaande schuilhuisjes omzichtig op te breken en te herplaatsen.

BELANGRIJKE NOTA:
Verhardingen in betonstraatstenen ter hoogte van akker- en weiland uit te voeren in overleg met eigenaar en/of gebruiker.

BELANGRIJKE NOTA:
Verhardingen in betonstraatstenen ter hoogte van akker- en weiland uit te voeren in overleg met eigenaar en/of gebruiker.

BELANGRIJKE NOTA:
Werken thv.. transportleidingen gevaarlijke stoffen uit te voeren in overleg met de desbetreffende nutsmaatschappijen .

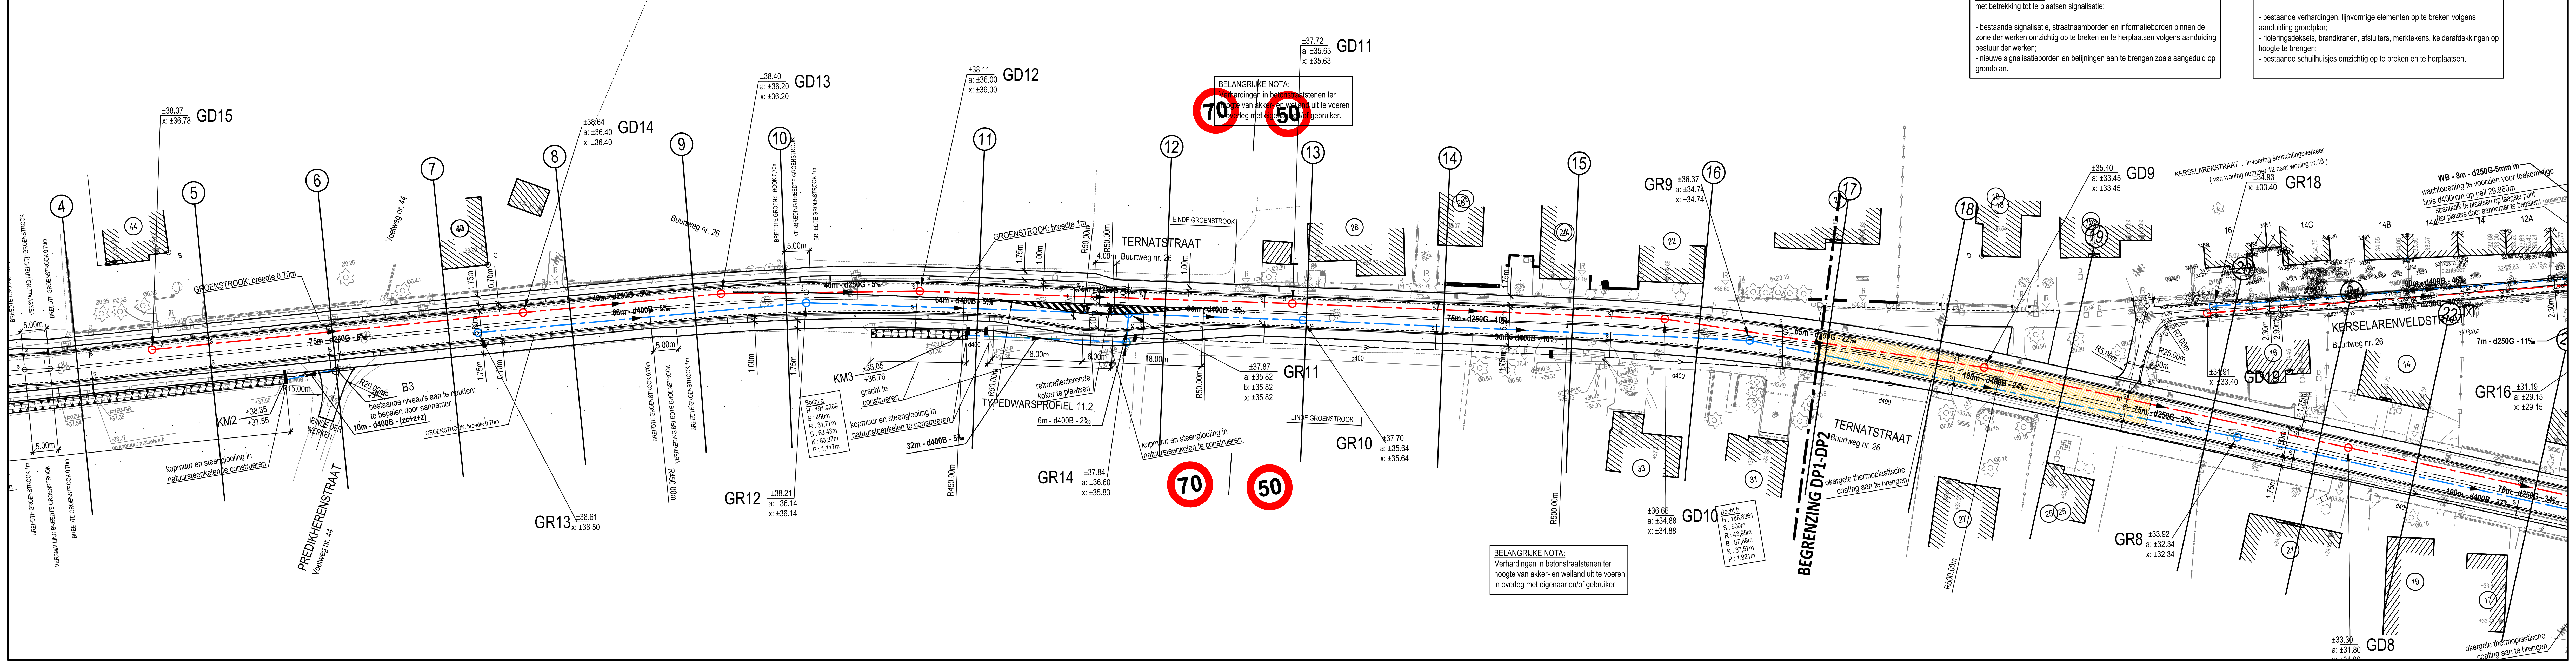

GD15 ±38.37 x: ±36.78
4
5
6
7
8
9
10
11
12
13
14
15
16
17
18
19
20
21
22
GROENSTROOK: breedte 0.70m
75m - d250G - 5‰
KM2 +38.35 +37.55
B3
bestaande niveau's aan te houden; te bepalen door aannemer
10m - d400B - (zc+z+z)
EINDE DER WERKEN
kopmuur en steenglooiing in natuursteenkeien te construeren
PREDIKHERENSTRAAT
Voetweg nr. 44
GD14 ±38.64 a: ±36.40 x: ±36.40
40m - d250G - 5‰
66m - d400B - 5‰
GR13 ±38.61 x: ±36.50
Buurtweg nr. 26
GD13 ±38.40 a: ±36.20 x: ±36.20
R450.00m
GR12 ±38.21 a: ±36.14 x: ±36.14
Bocht g H : 191.0269 S : 450m R : 31,77m B : 63,43m K : 63,37m P : 1,117m
KM3 +38.05 +36.76
gracht te construeren
kopmuur en steenglooiing in natuursteenkeien te construeren
32m - d400B - 5‰
GD12 ±38.11 a: ±36.00 x: ±36.00
GROENSTROOK: breedte 1m
TERNATSTRAAT
Buurtweg nr. 26
40m - d250G - 5‰
64m - d400B - 5‰
retroreflecterende koker te plaatsen
TYPEDWARSPROFIEL 11.2
6m - d400B - 2‰
EINDE GROENSTROOK
R50.00m
18.00m
6.00m
GR14 ±37.84 a: ±36.60 x: ±35.83
70
50
GD11 ±37.72 a: ±35.63 x: ±35.63
GR11 ±37.87 a: ±35.82 b: ±35.82 x: ±35.82
65m - d400B - 5‰
75m - d250G - 10‰
90m - d400B - 10‰
GR10 ±37.70 a: ±35.64 x: ±35.64
R500.00m
GR9 ±36.37 a: ±34.74 x: ±34.74
65m - d250G - 22‰
GD10 ±36.66 a: ±34.88 x: ±34.88
Bocht h H : 188.8361 S : 500m R : 43,95m B : 87,68m K : 87,57m P : 1,921m
BEGRENZING DP1-DP2
TERNATSTRAAT
Buurtweg nr. 26
okergele thermoplastische coating aan te brengen
100m - d400B - 24‰
75m - d250G - 22‰
GD9 ±35.40 a: ±33.45 x: ±33.45
KERSELARENSTRAAT : Invoering éénrichtingsverkeer (van woning nummer 12 naar woning nr.16)
GR18 ±34.93 x: ±33.40
GD19 ±34.91 x: ±33.40
GR8 ±33.92 a: ±32.34 x: ±32.34
KERSELARENVELDSTRAAT
Buurtweg nr. 26
WB - 8m - d250G-5mm/m
wachtopening te voorzien voor toekomstige buis d400mm op peil 29.960m
straatkolk te plaatsen op laagste punt (ter plaatse door aannemer te bepalen)
90m - d400B - 46‰
90m - d250G - 40‰
7m - d250G - 11‰
GR16 ±31.19 a: ±29.15 x: ±29.15
100m - d400B - 37‰
75m - d250G - 34‰
GD8 ±33.30 a: ±31.80
okergele thermoplastische coating aan te brengen

BELANGRIJKE NOTA:
Verhardingen in betonstraatstenen ter hoogte van akker- en weiland uit te voeren in overleg met eigenaar en/of gebruiker.

BELANGRIJKE NOTA
met betrekking tot te plaatsen signalisatie:

- bestaande signalisatie, straatnaamborden en informatieborden binnen de zone der werken omzichtig op te breken en te herplaatsen volgens aanduiding bestuur der werken;
- nieuwe signalisatieborden en belijningen aan te brengen zoals aangeduid op grondplan.

BELANGRIJKE NOTA
TUSSEN EINDE DER WERKEN:

- bestaande verhardingen, lijnvormige elementen op te breken volgens aanduiding grondplan;
- rioleringsdeksels, brandkranen, afsluiters, merktekens, kelderafdekkingen op hoogte te brengen;
- bestaande schuilhuisjes omzichtig op te breken en te herplaatsen.

BELANGRIJKE NOTA:
Verhardingen in betonstraatstenen ter hoogte van akker- en weiland uit te voeren in overleg met eigenaar en/of gebruiker.

SITUATIEPLAN

schaal : 1/10.000

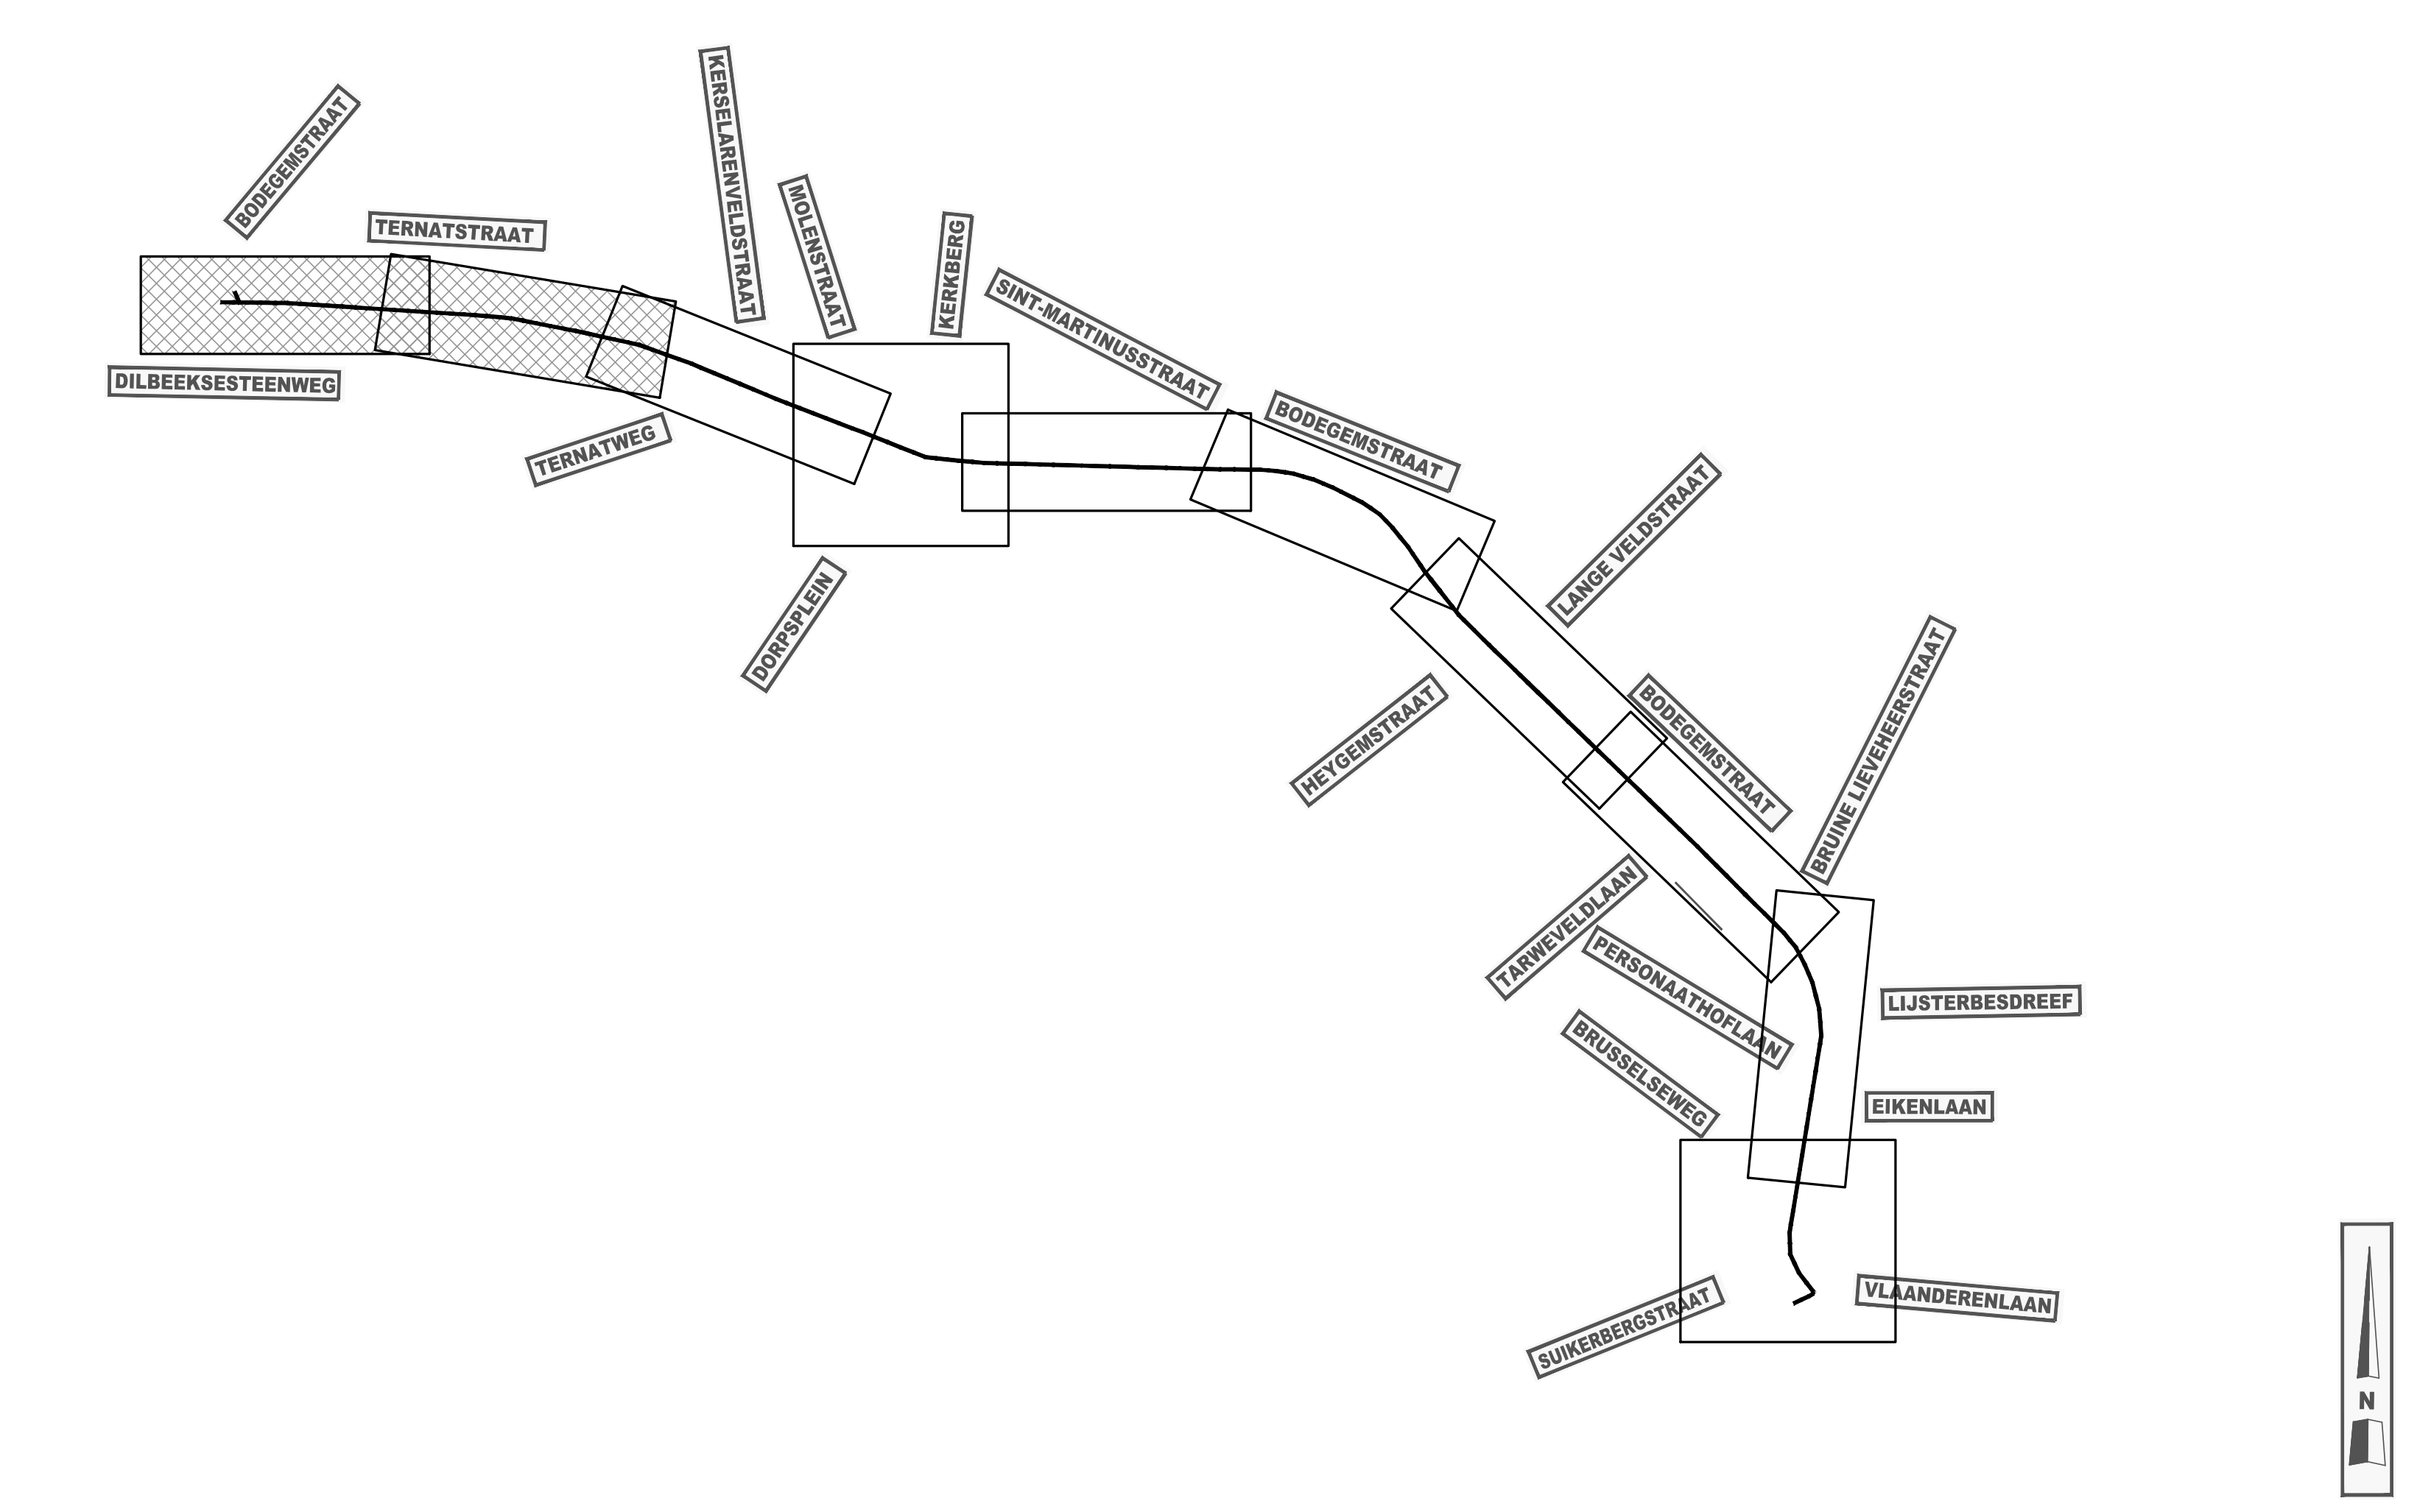

BODEGEMSTRAAT
TERNATSTRAAT
DILBEEKSESTEENWEG
TERNATWEG
KERSELARENVELDSTRAAT
MOLENSTRAAT
KERKBERG
DORPSPLEIN
SINT-MARTINUSSTRAAT
BODEGEMSTRAAT
LANGE VELDSTRAAT
HEYGEMSTRAAT
BODEGEMSTRAAT
BRUINE LIEVEHEERSTRAAT
TARWEVELDLAAN
PERSONAATHOFLAAN
BRUSSELSEWEG
LIJSTERBESDREEF
EIKENLAAN
SUIKERBERGSTRAAT
VLAANDERENLAAN
N

ONTWORPEN RIOLERING & WEGENIS

RIOLERING

— - — - —	DWA riolering
— — — — —	RWA riolering
- - - - - - - -	persleiding
- - - — - - - —	drainageleiding
- - - - - - -	kolkaansluiting
- - - - - - -	DWA huisaansluiting
- - - - - - -	RWA huisaansluiting
○ ◐ ●	inspectieput (geprefabriceerd, ter plaatse gestort, metselwerk)
□ ◪ ■	verdoken inspectieput (geprefabriceerd, ter plaatse gestort, metselwerk)
+XX.XX P1 a:+XX.XX b:+XX.XX c:+XX.XX x:+XX.XX y:+XX.XX	maaiveld putnummer inkomende leiding 1 inkomende leiding 2 inkomende leiding 3 uitgaande leiding 1 uitgaande leiding 2
40m - d500B - 2‰ ►	lengte - diameter materiaal - helling + aanduiding afwateringsrichting
/////	op te breken leiding
— - —|	wachtaansluiting
- -+- -	af te dichten leiding
──►	afwateringsrichting
═══	kopmuur
┴┴┴┴┴	rand gracht
— — — —	onderkant gracht
▫	huisaansluitingsputje

WEGENIS

— - — -	wegas	▩	kws-verharding
- - - - - -	rand verharding hard/hard	▦	grijze betonstraatstenen 220/110/80
────	rand verharding hard/zacht	▤	natuursteenkeien
────	trottoirband - voorkant	∴	groenvakken/-stroken 30cm teelaarde te spreiden + gras in te zaaien
────	trottoirband - achterkant		
—•—•—	vangrail		
—×—×—	New Jersey		
— — —	wegschildering, markering		
----▪----	straatkolk		
────	trottoirband type ID3		
────	onteigeningsgrens		

Opdrachtgevers

GEMEENTE DILBEEK
PROVINCIE VLAAMS BRABANT

GEMEENTE TERNAT
PROVINCIE VLAAMS BRABANT

gemeente TERNAT

Opdrachtgever 1	Gezien & goedgekeurd door		Opdrachtgever 2	Gezien & goedgekeurd door	
Gemeenteplein 1 1700 Dilbeek Tel. +32 (0)2 451 68 00 Fax +32 (0)2 451 68 01	de secretaris M. Vanden Houte	de burgemeester W.Segers	Gemeentehuisstraat 21 1740 Ternat Tel. +32 (0)2 582 10 06 Fax +32 (0)2 582 77 85	de secretaris K. Vanholder	de burgemeester R. Parys

Project

Herinrichting BODEGEMSTRAAT -
TERNATSTRAAT te
SINT-MARTENS-BODEGEM

Studiebureau

ARCADIS
Infrastructuur · Water · Milieu · Gebouwen

Maatschappelijke zetel:
ARCADIS Belgium nv/sa
Koningsstraat 80
1000 Brussel
Gedelegeerd bestuurder
Luc Hellemans

Coördinerende vestiging:
ARCADIS
Kortrijksesteenweg 302
9000 Gent
Tel. +32 (0)9 242 44 44
Fax +32 (0)9 242 44 45

info@arcadisbelgium.be - www.arcadisbelgium.be

Index	Datum	Omschrijving	Getek.	Ontw.
5	15-09-2016	Ontwerp versie A	ASU	TBL
4	05-09-2013	Aanpassingen nav. RMC	SLI	FVW
3	08-2013	Aanpassingen nav. RMC dd. 09-07-2013	SLI	FVW
2	09-07-2013	versie Regionale Mobiliteitscommissie (RMC)	SLI	FVW
1	10-12-2012	Voorontwerp versie A	SLI	FVW

Projectverantw. FVW
Schaal 1/500
Formaat 0,75m²
Projectnummer BE0100010209
Volgnummer 7 / 36

Afdrukdatum: 25-08-2016 07:06
Bestandslocatie: Q:\00_P\BE0100\BE0100010209\3_Studie\33_Ontwerp\Plannen\Deel 3 - Totaalproject\20160530\26-22-ow1-ot.dwg

GRONDPLAN ONTWORPEN RIOLERING
DEELPLAN 1 / 6: profielen 1 - 16

3.1