
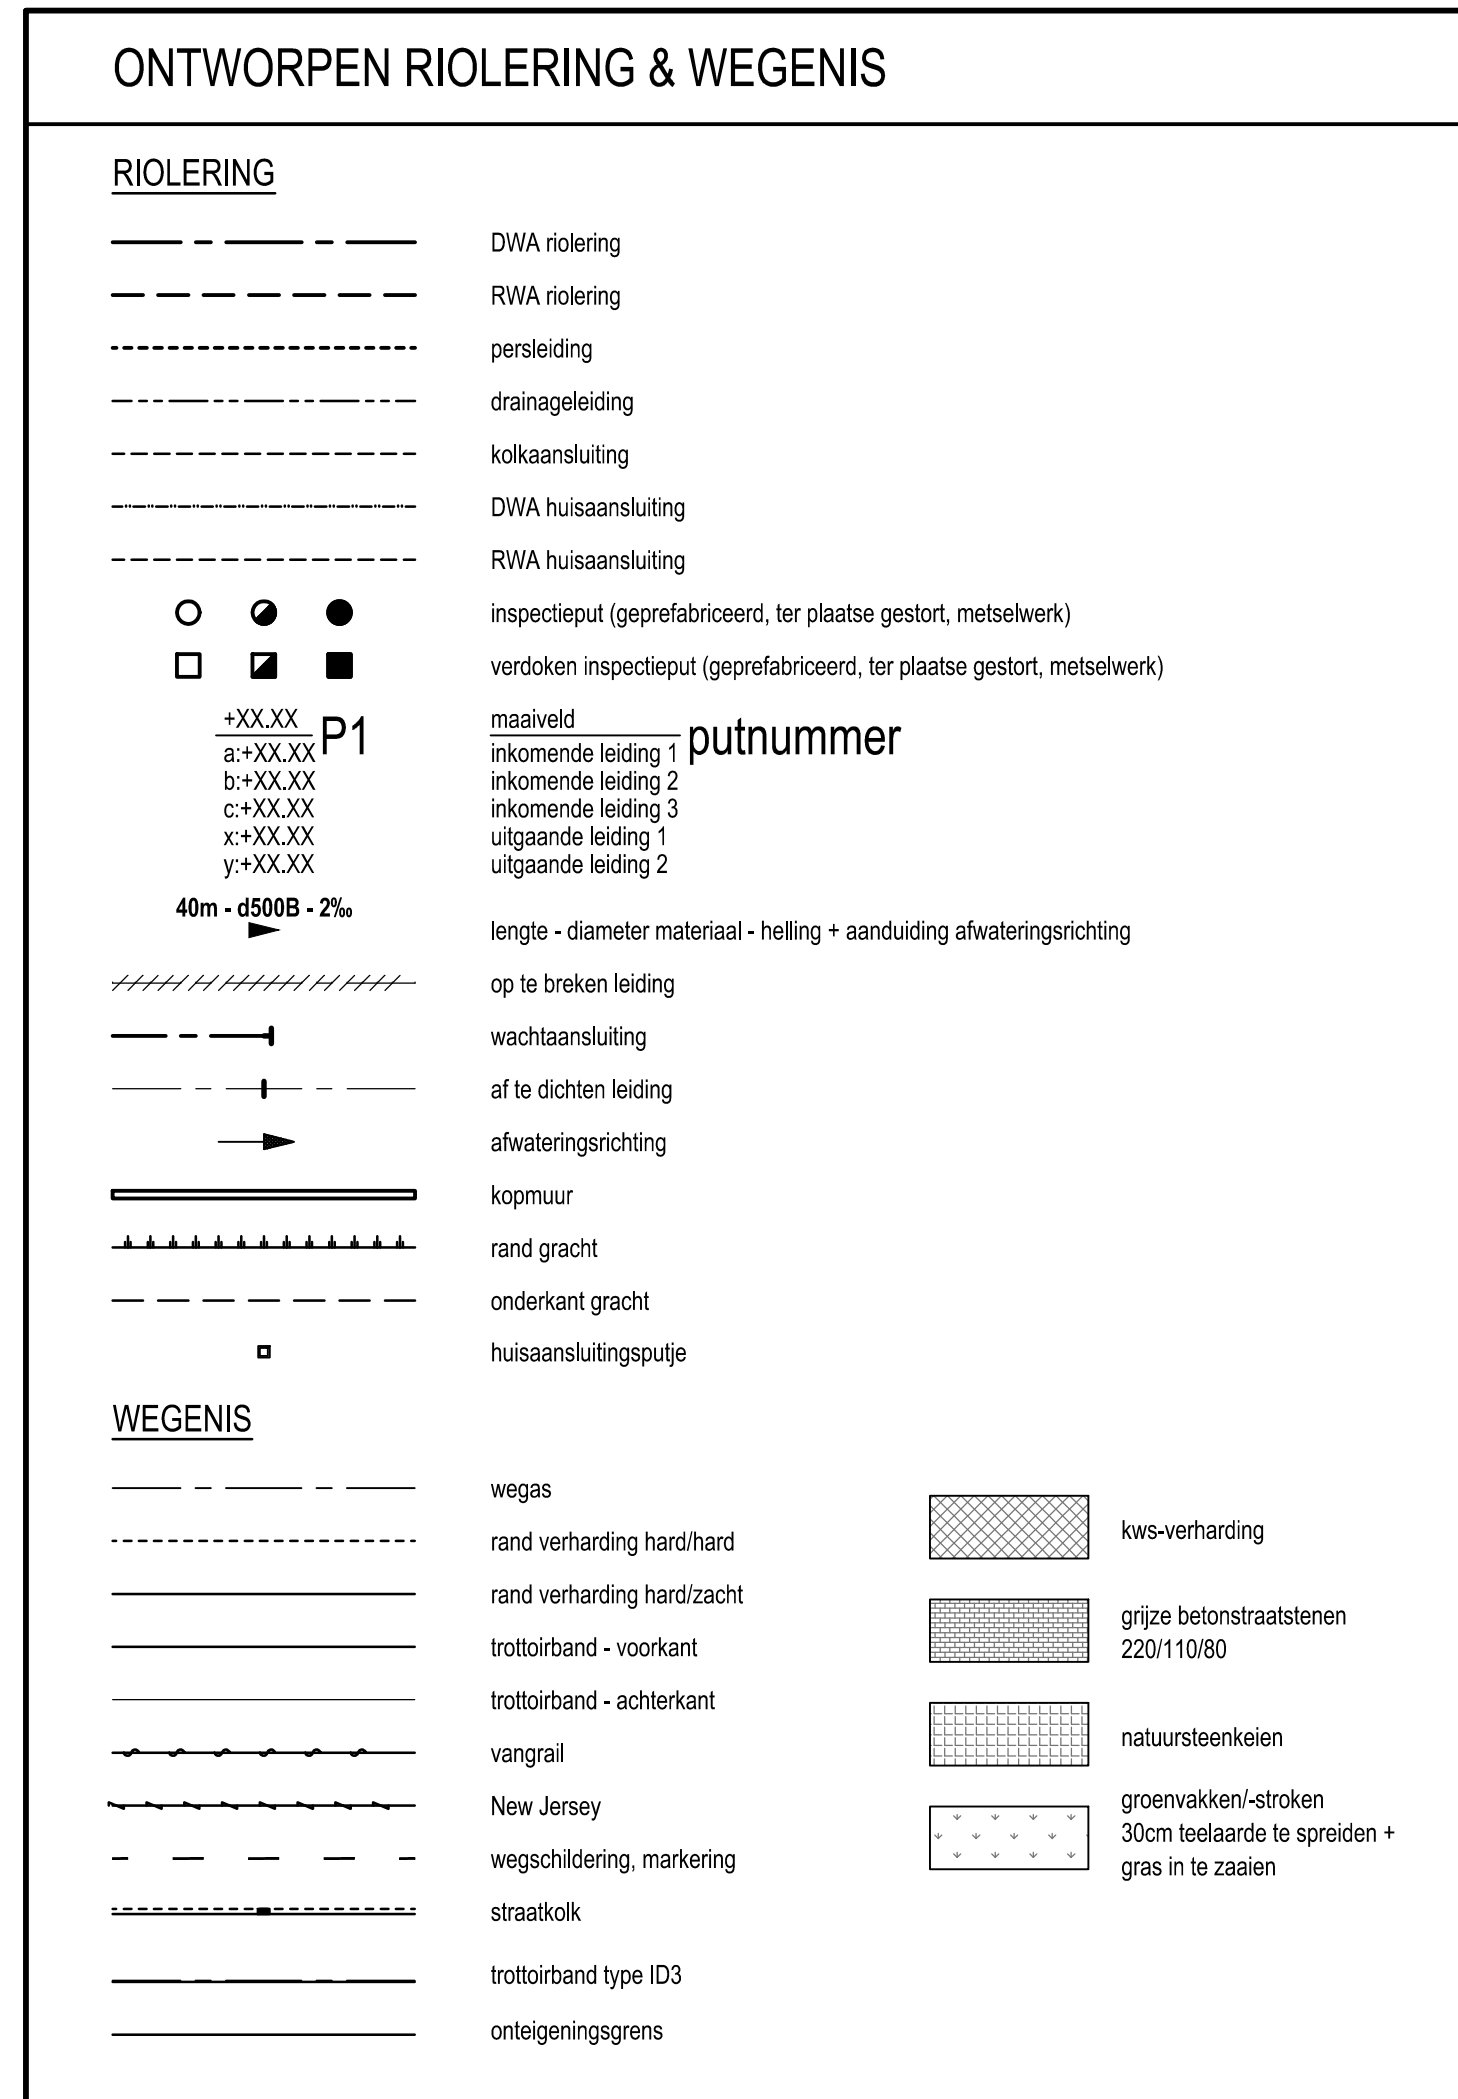
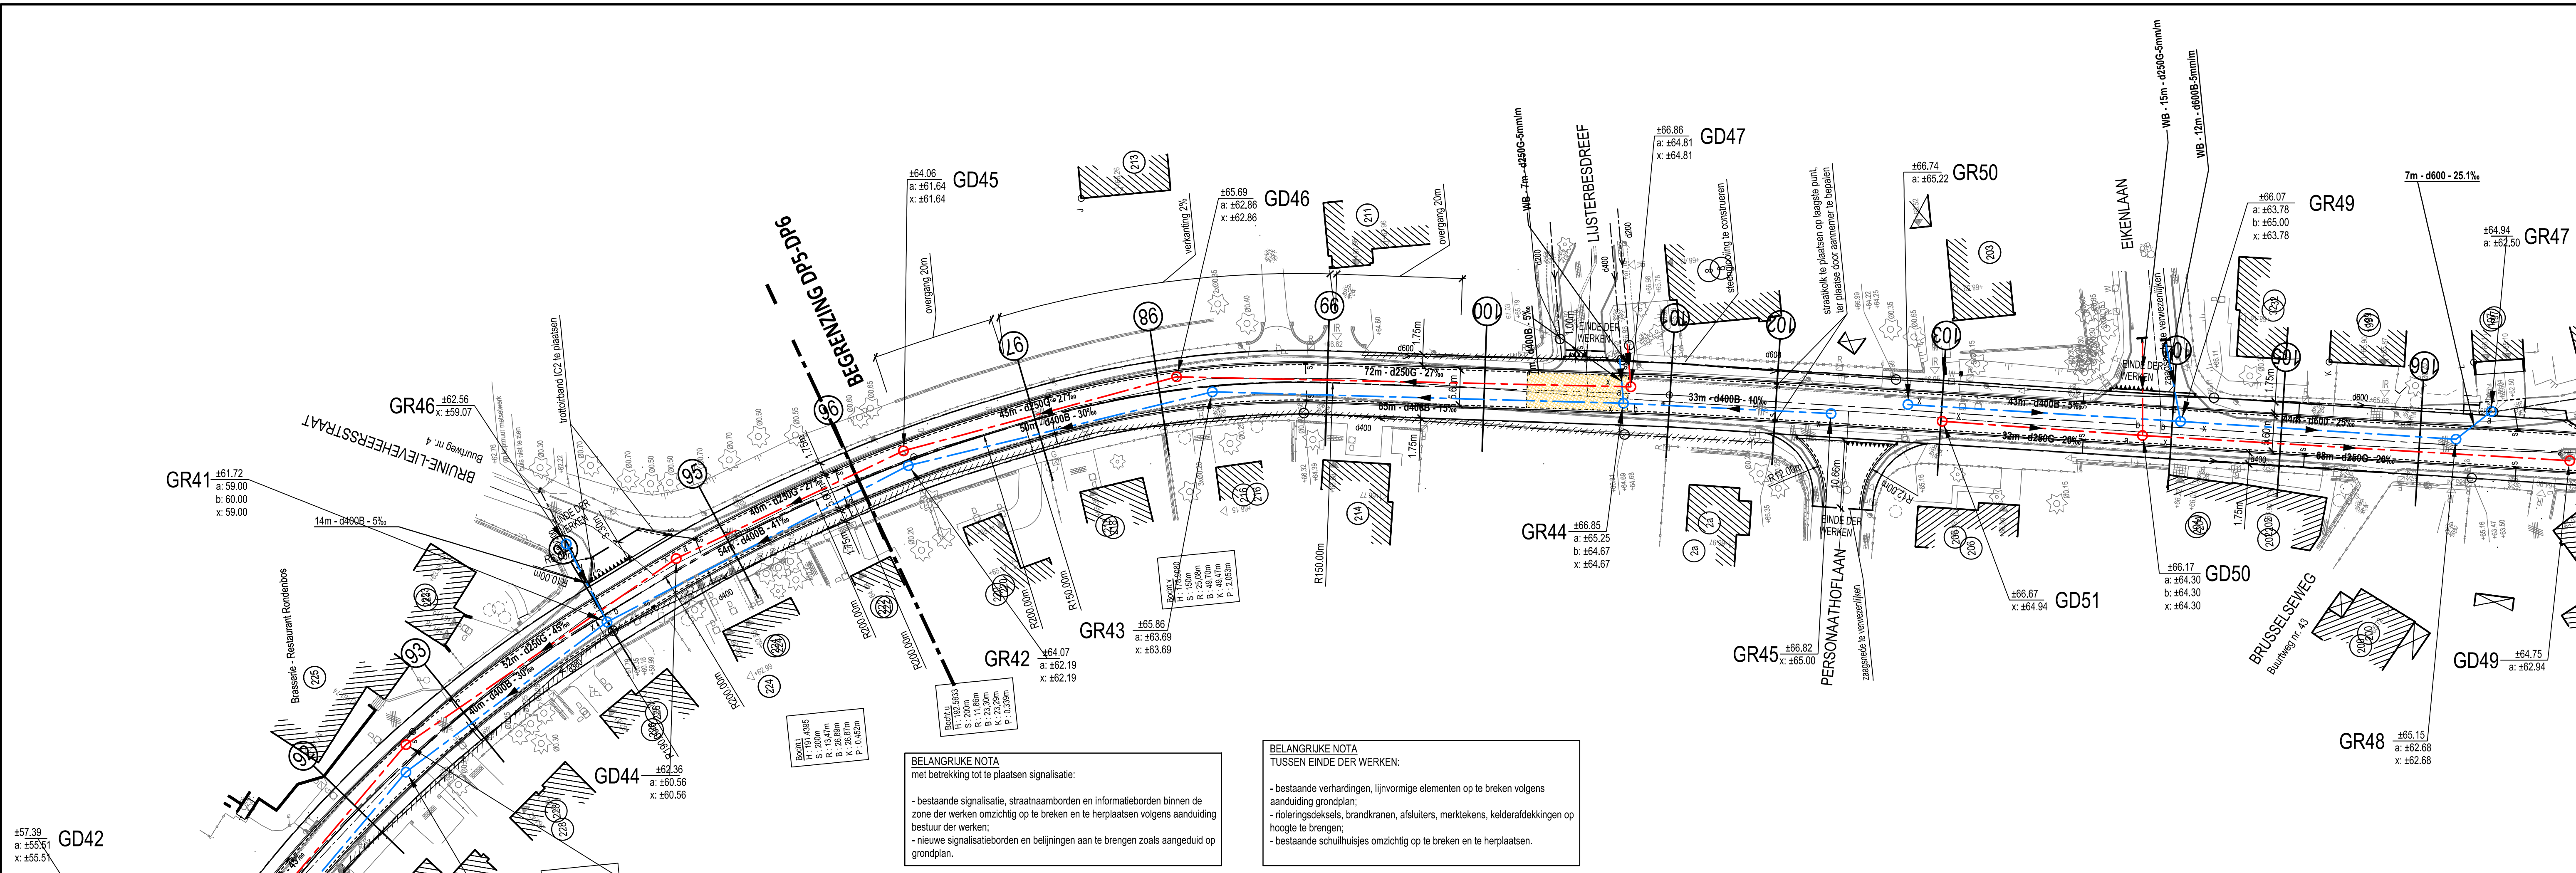
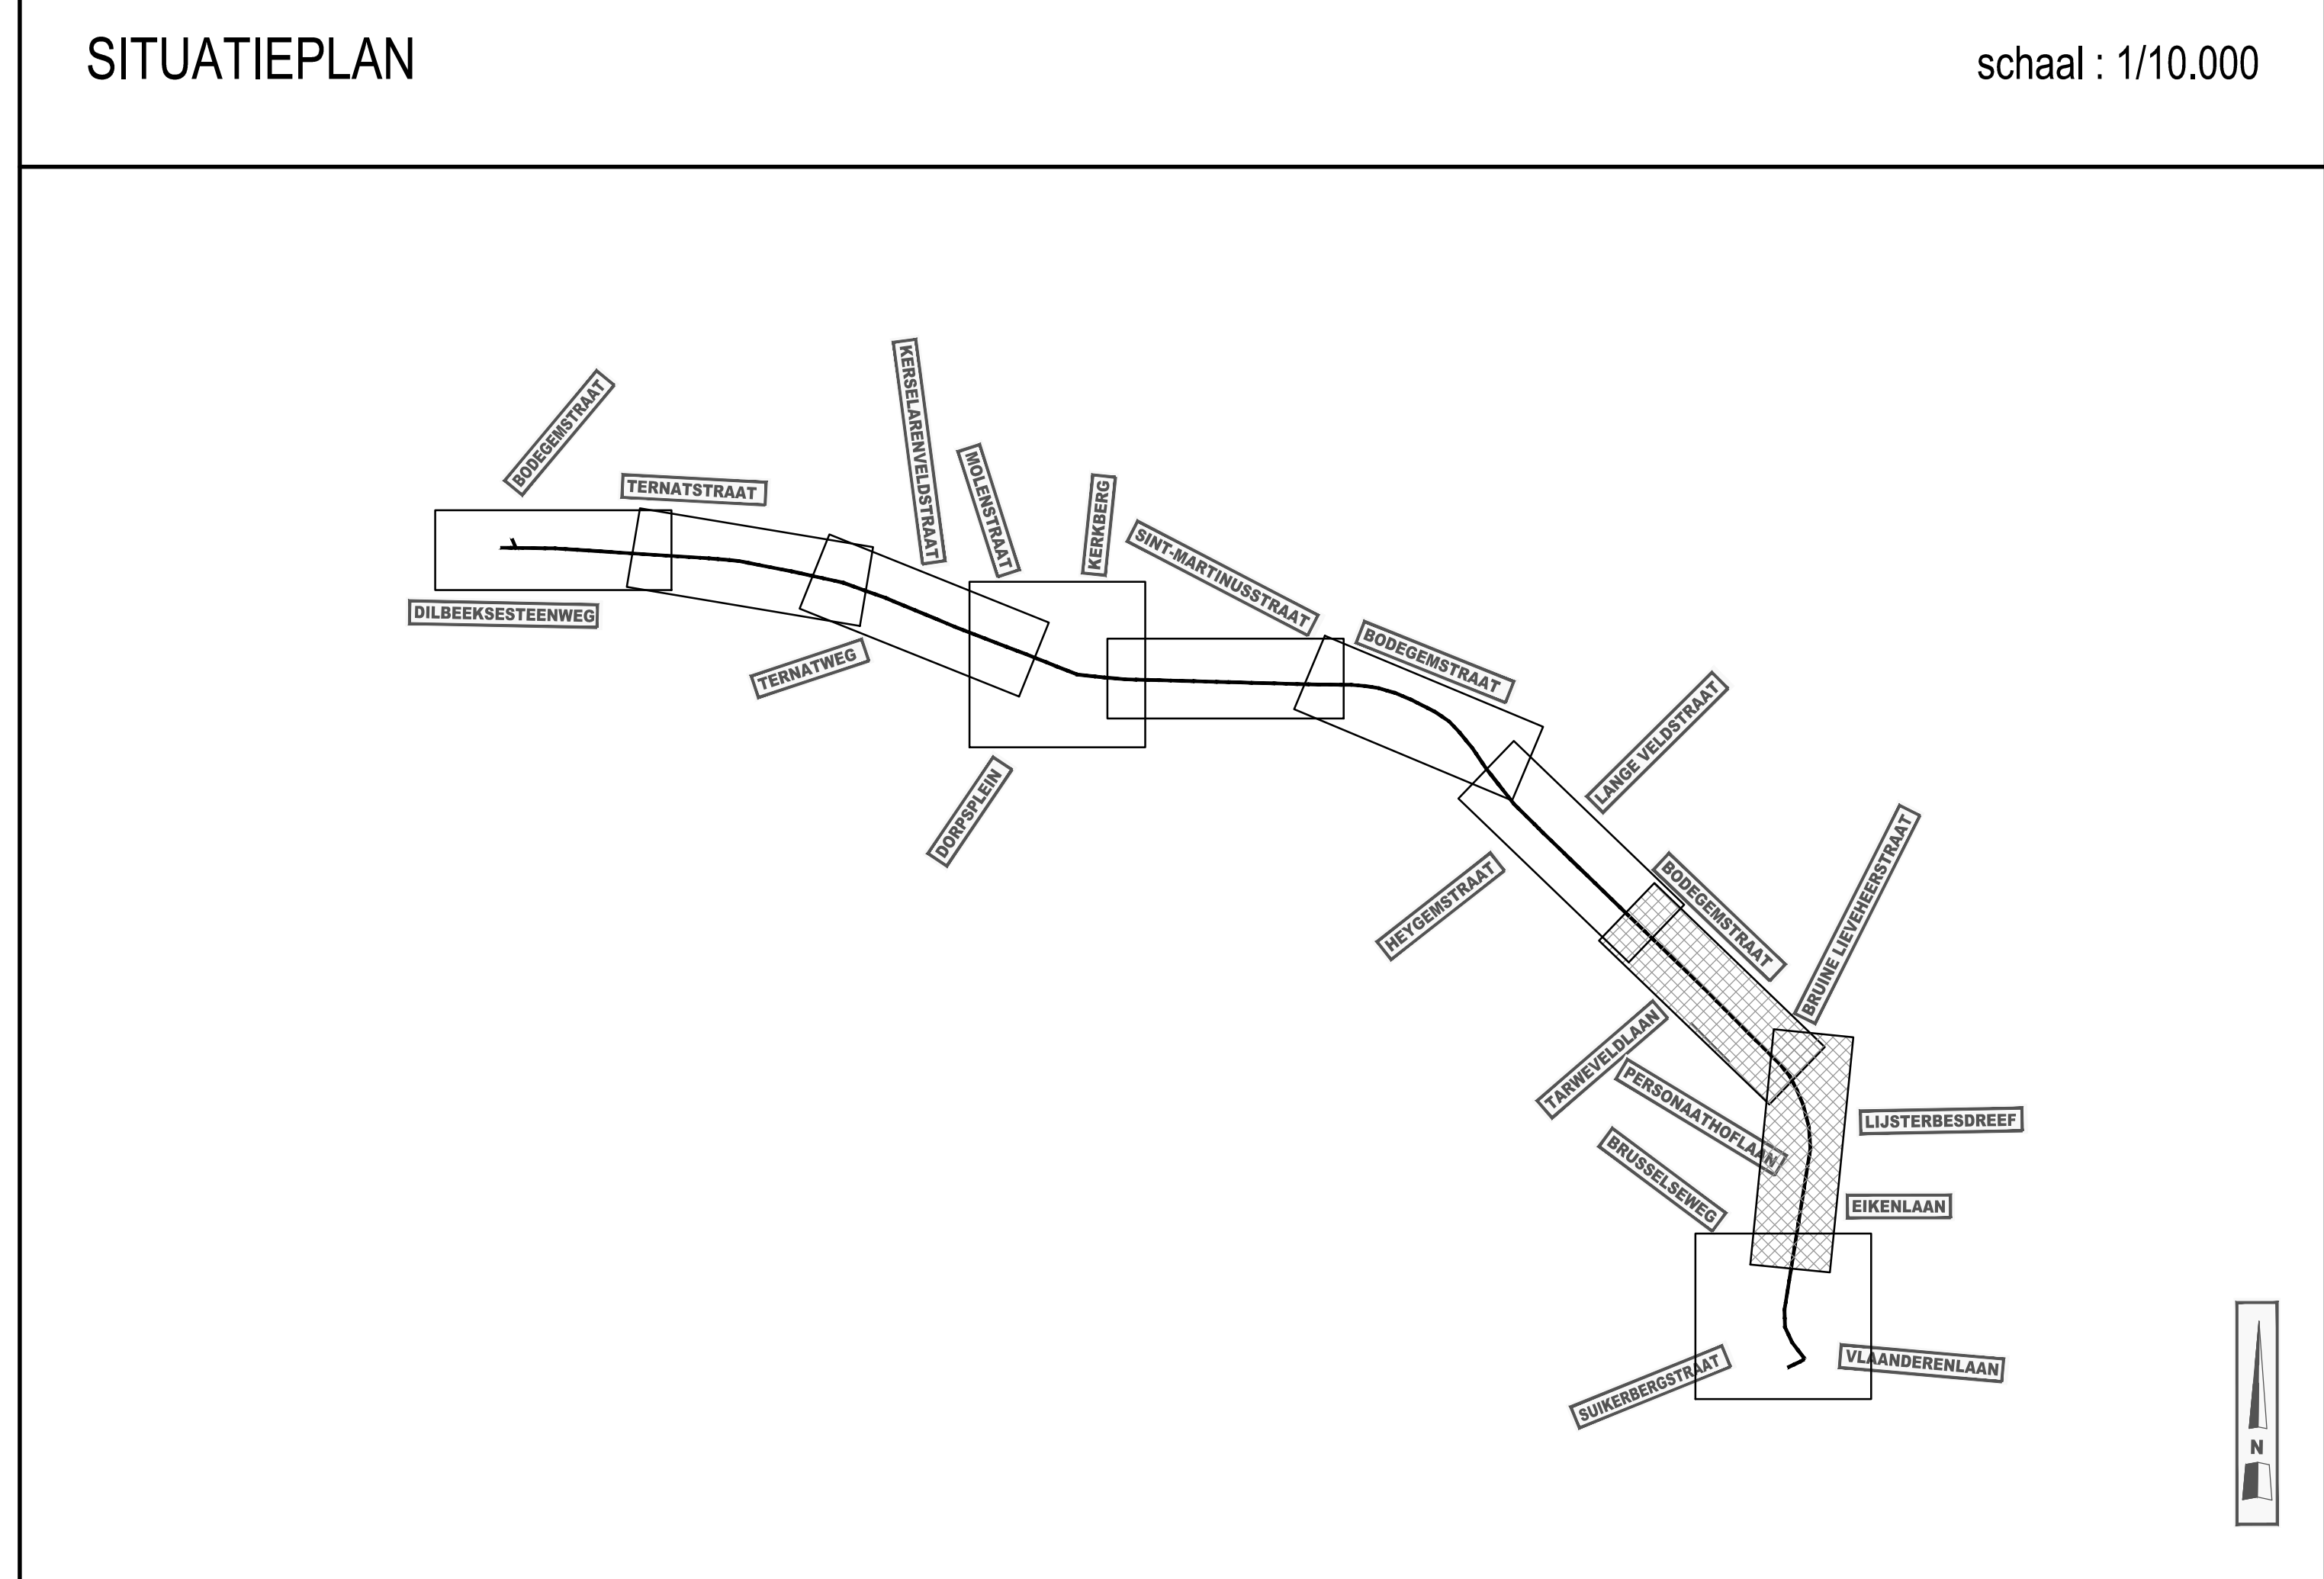


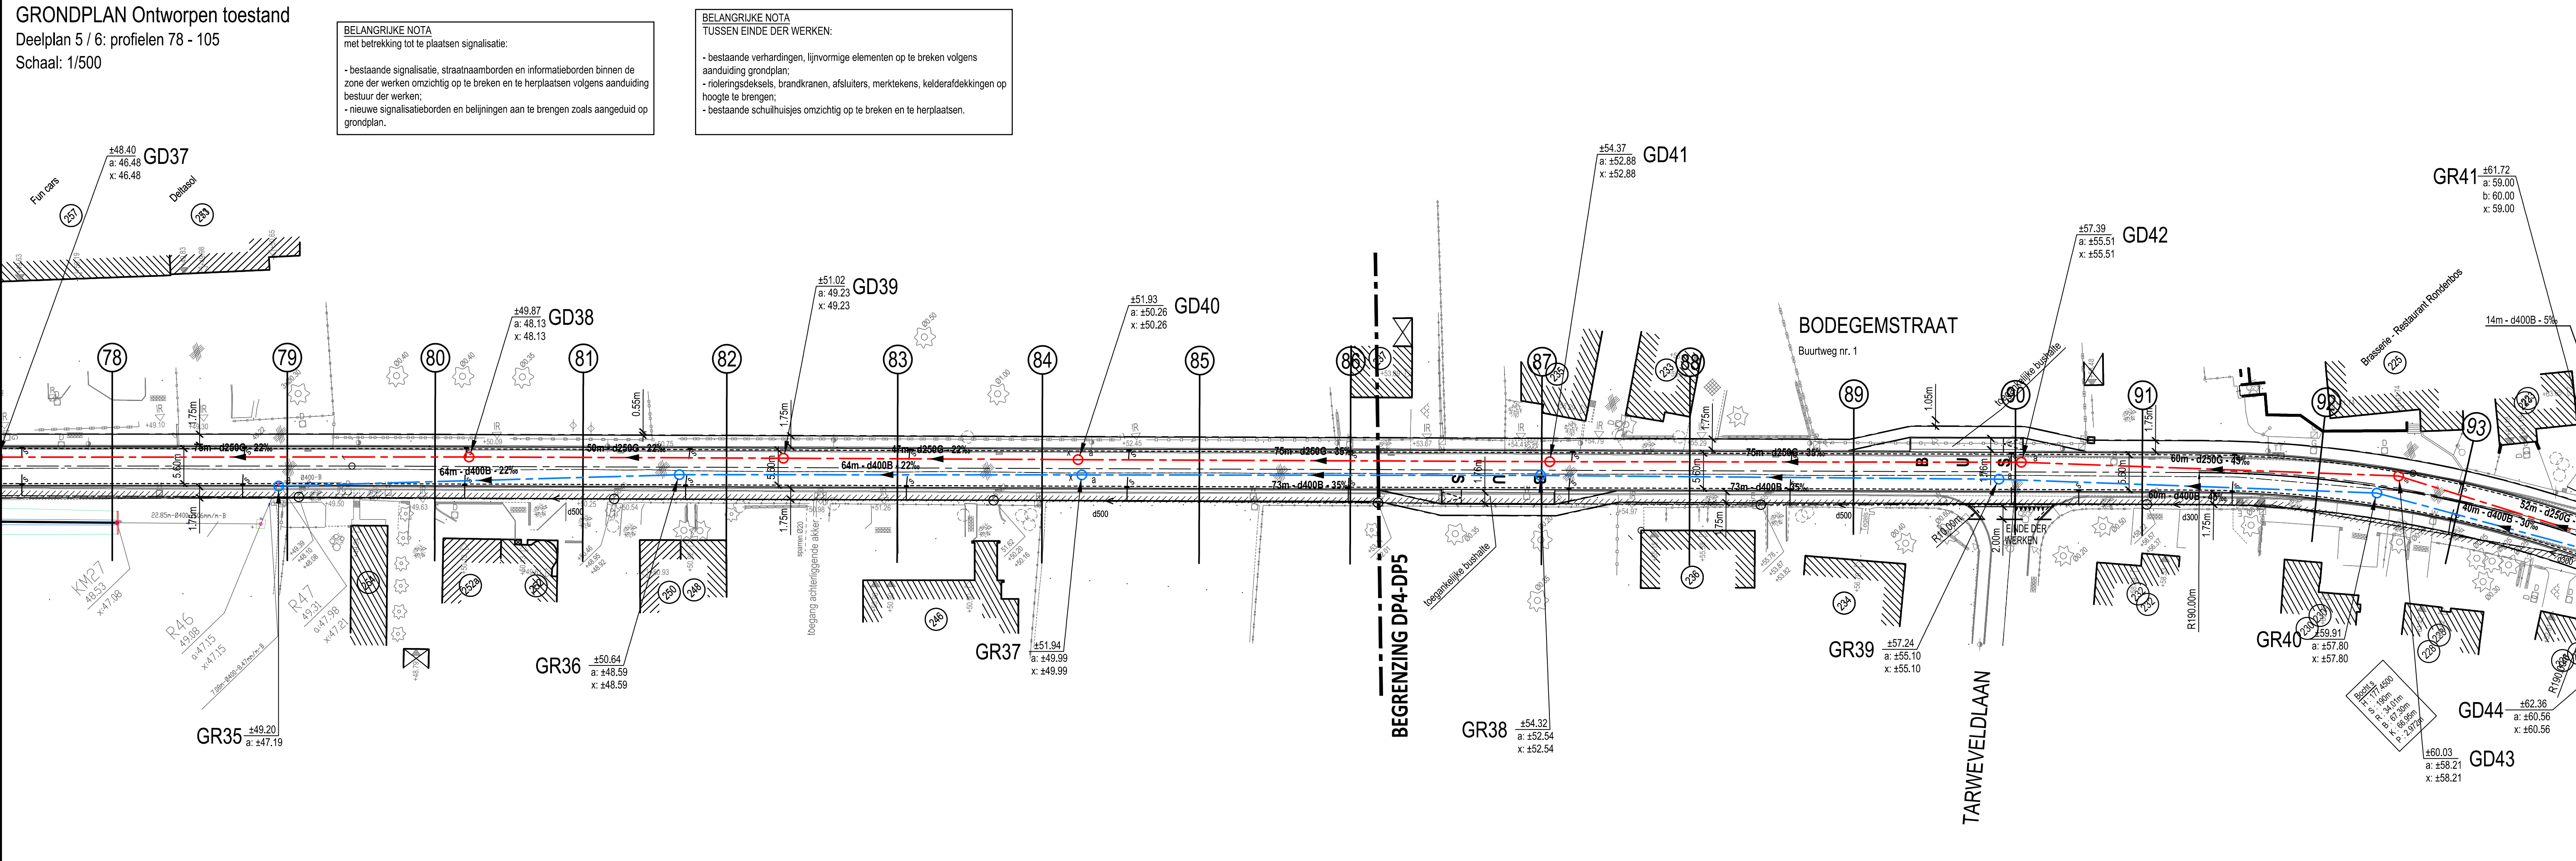

Opdrachtgevers

GEMEENTE DILBEK GEMEENTE TERNAT
PROVINCIE VLAAMS BRABANT PROVINCIE VLAAMS BRABANT

Opdrachtgever 1 Gezien & goedgekeurd door
de secretaris de burgemeester

Opdrachtgever 2 Gezien & goedgekeurd door
de secretaris de burgemeester

Project

Herinrichting BODEGEMSTRAAT -
TERNATSTRAAT te
SINT-MARTENS-BODEGEM

Studiebureau

ARCADIS

Maatschappelijke zetel
ARCADIS België nv
Kortrijkseweg 302
9000 Gent
T +32 (0)9 242 44 44
F +32 (0)9 242 44 45
info@arcadisbelgium.be - www.arcadisbelgium.be

Coördinerende vestiging
ARCADIS
Kortrijkseweg 302
9000 Gent
T +32 (0)9 242 44 44
F +32 (0)9 242 44 45
info@arcadisbelgium.be - www.arcadisbelgium.be

Index	Datum	Omschrijving	Getek.	Ontw.	Projectverantw. F.W.
5	15-08-2018	Ontwerp versie A	ASU	TR	Schaal 1/500
4	05-08-2018	Aanpassingen naar RMC	SU	F.W.	Formaat 0,75m²
3	08-2018	Aanpassingen naar RMC ds. 09-07-2018	SU	F.W.	Projectnummer BEV10010209
2	09-07-2018	versie RMC ds. 09-07-2018	SU	F.W.	Volgnummer 11 / 36
1	05-12-2017	Voorontwerp versie A	SU	F.W.	

Alfakadum:
Bestandslocatie: 24-08-2018 17:06
C:\91_PBE\0010010010209_3\Bouwk\Ontwerp\Plan\DWG\1 - Toelating\DWG\10010209.dwg

GRONDPLAN ONTWORPEN RIOLERING
Deelplan 5 / 6: profielen 78 - 105

3.5