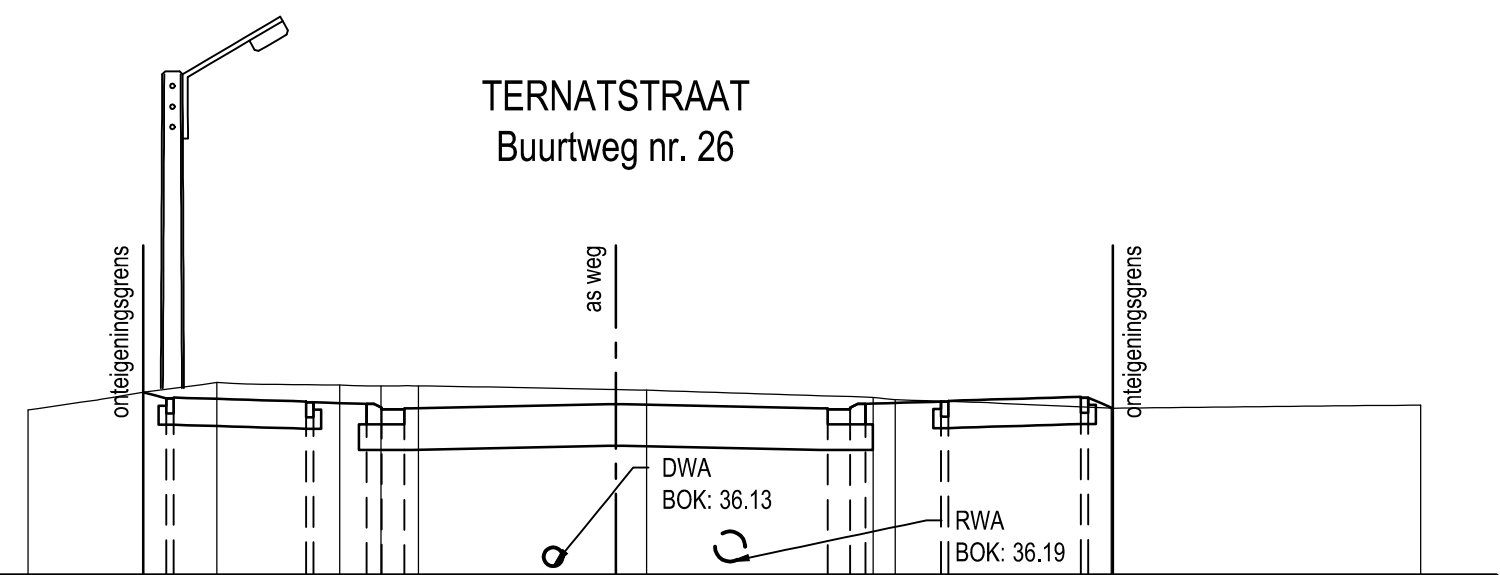
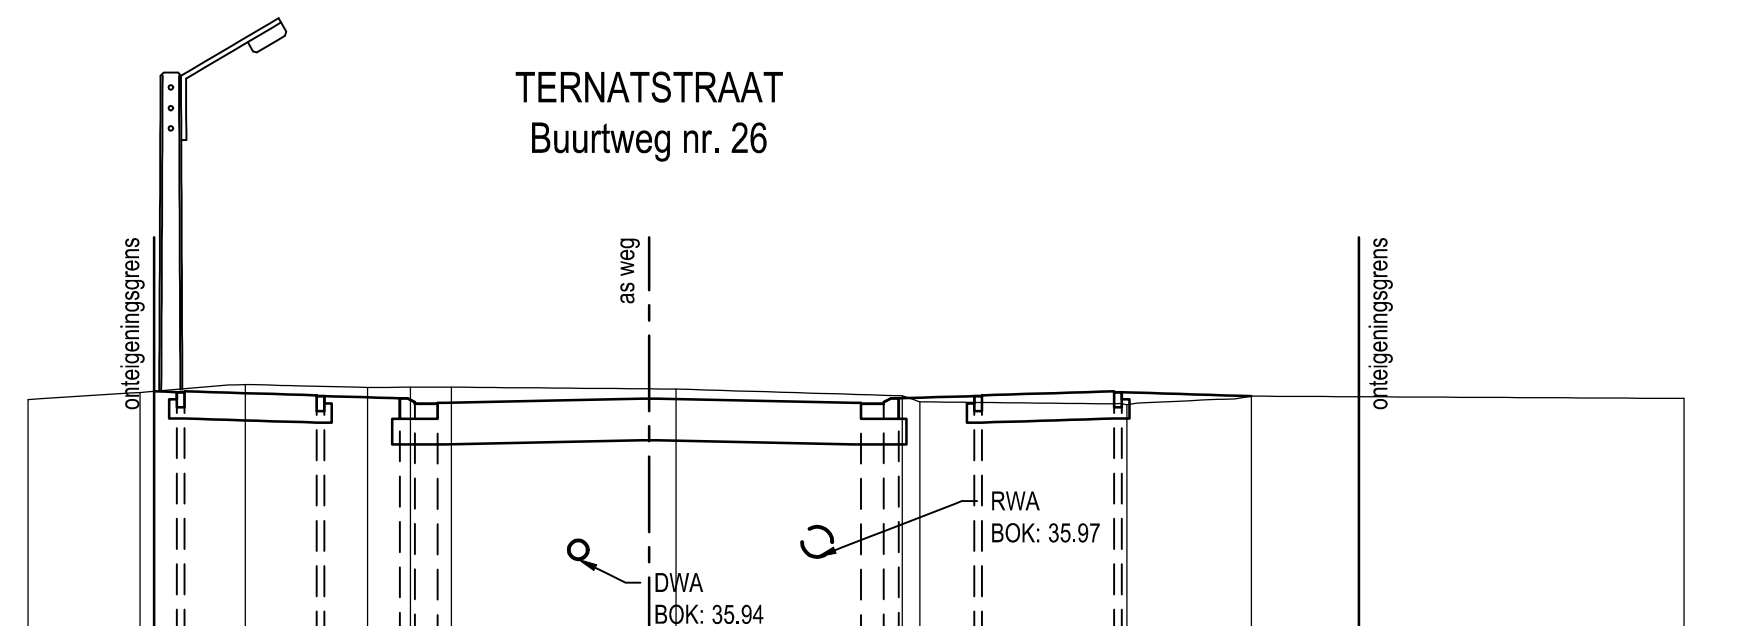


Vergelijkingsvlak
36.00m T.A.W.

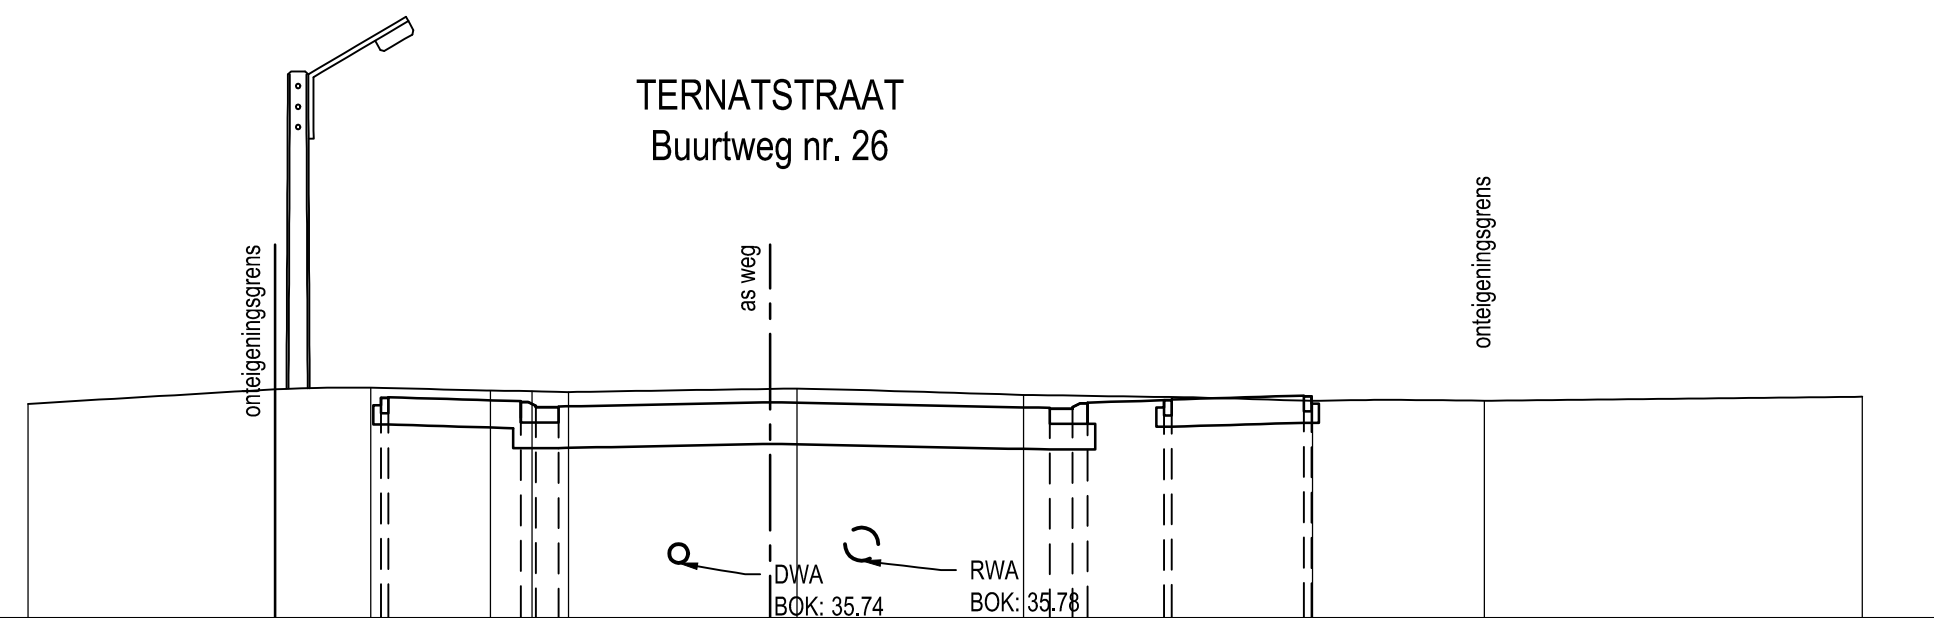


------------------	-------	-------	

Vergelijkingsvlak
35.00m T.A.W.

[illegible]

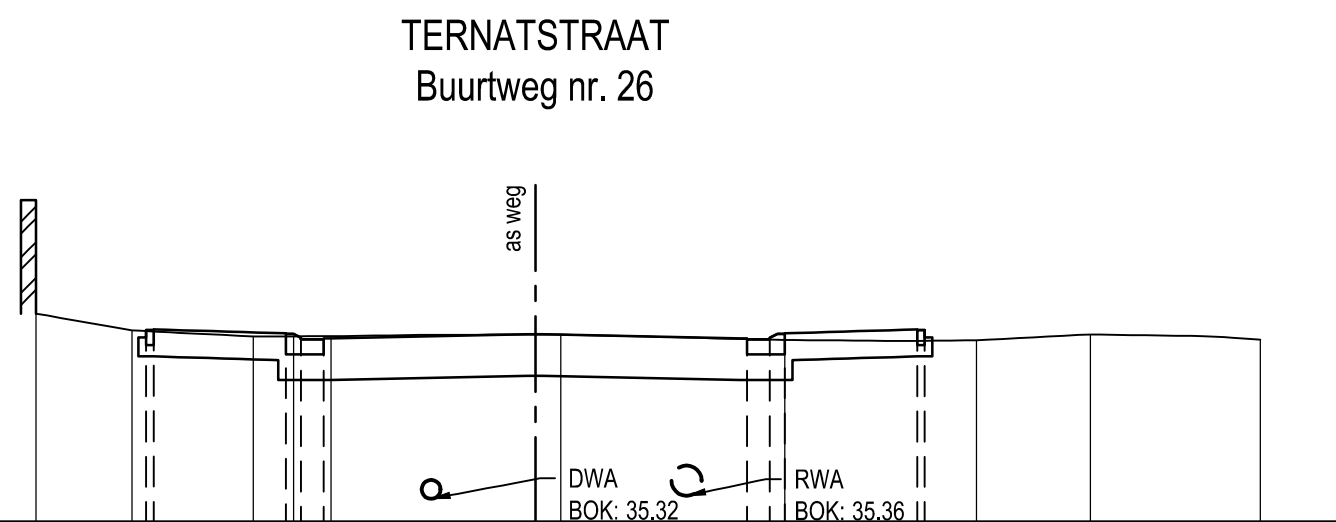
Vergelijkingsvlak
35.00m T.A.W.

[illegible]

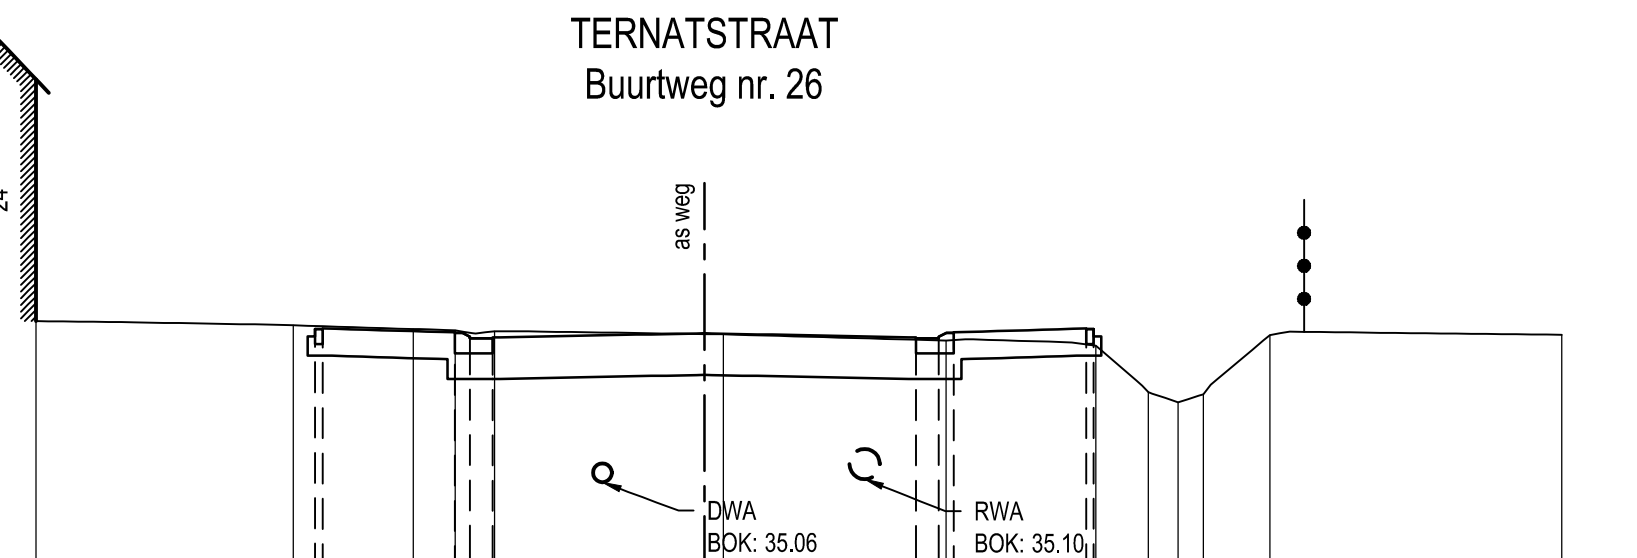
Vergelijkingsvlak
35.00m T.A.W.

[illegible]

Vergelijkingsvlak
35.00m T.A.W.

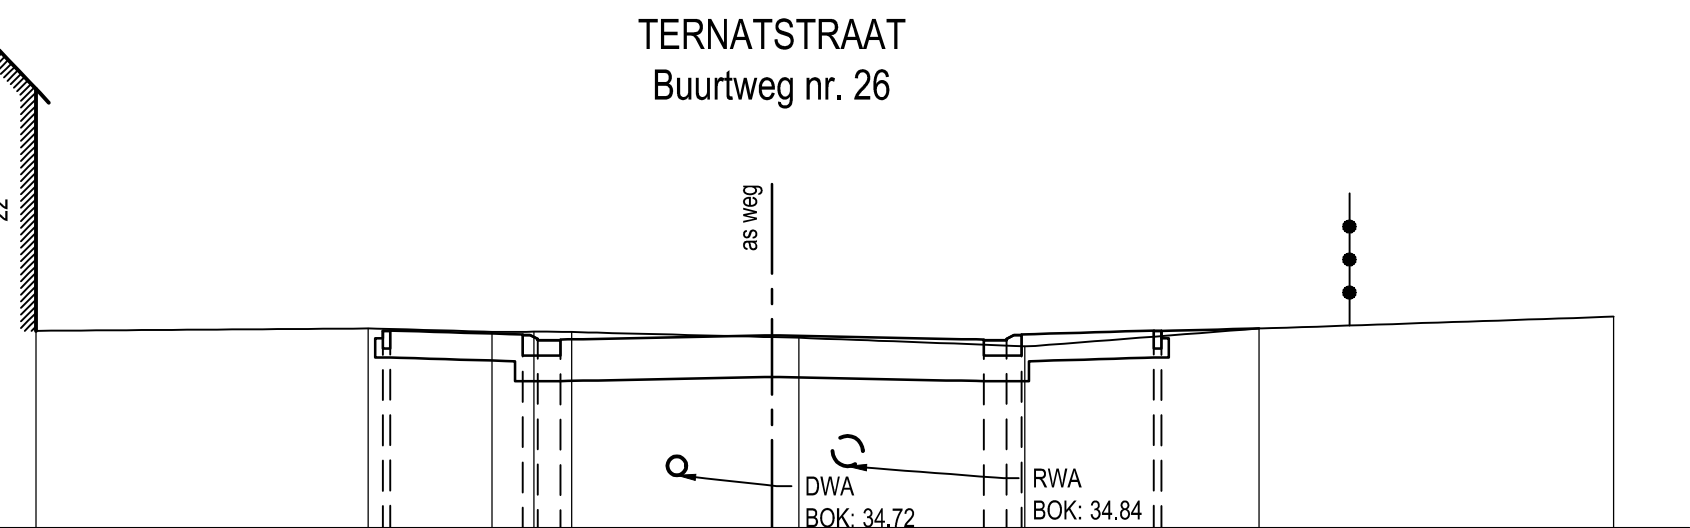
[illegible]

Vergelijkingsvlak
34.00m T.A.W.

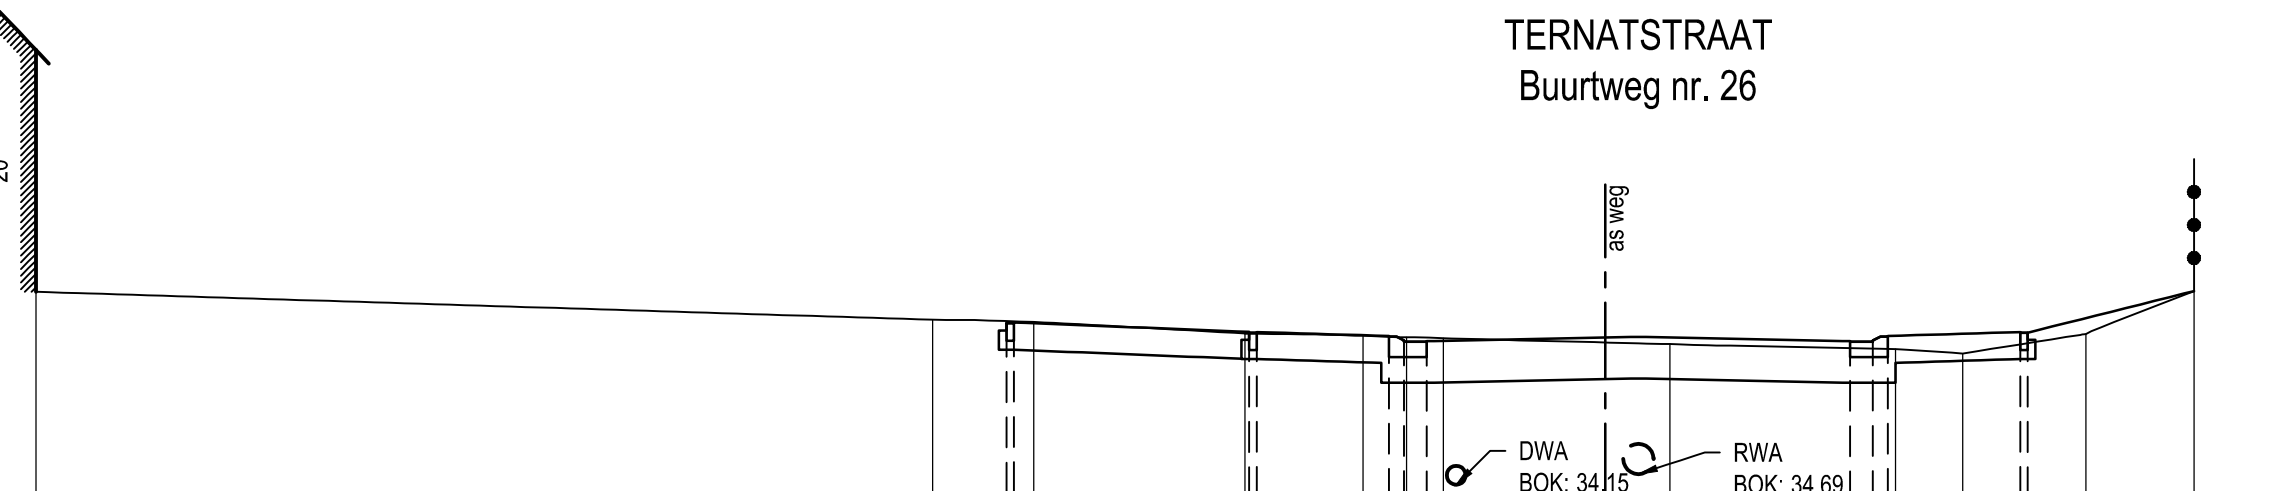


Bestaande hoogte	37.02	37.13	37.09	37.07	37.02	37.02	36.93	36.87	37.01
Tussenafstand	3.41	1.59	1.59	1.07	2.78	2.95	1.98	0.69	3.86
Ontworpen hoogte	0.11	0.07	0.07	0.07	0.10	0.07	0.07	0.07	0.10
Tussenafstand	1.75	1.75	1.75	1.75	2.80	2.80	1.75	1.75	2.80

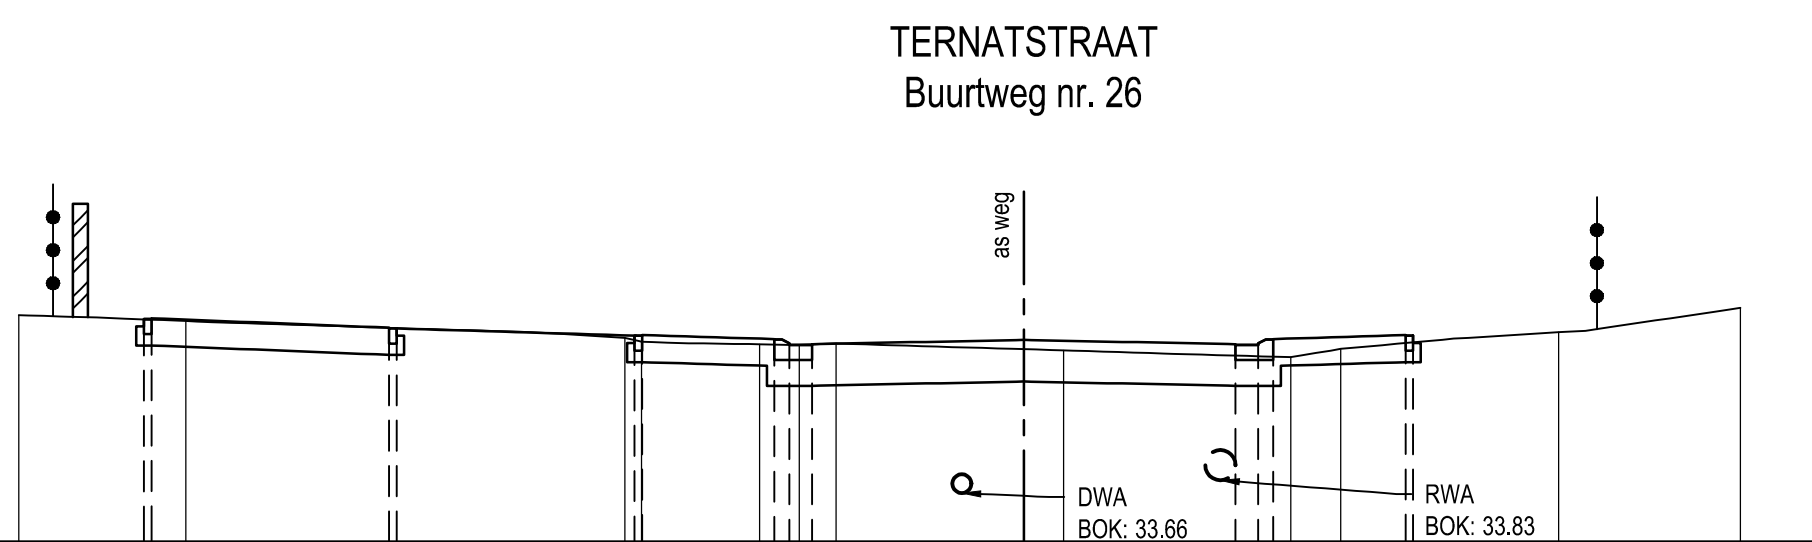
Vergelijkingsvlak
34.00m T.A.W.

[illegible]

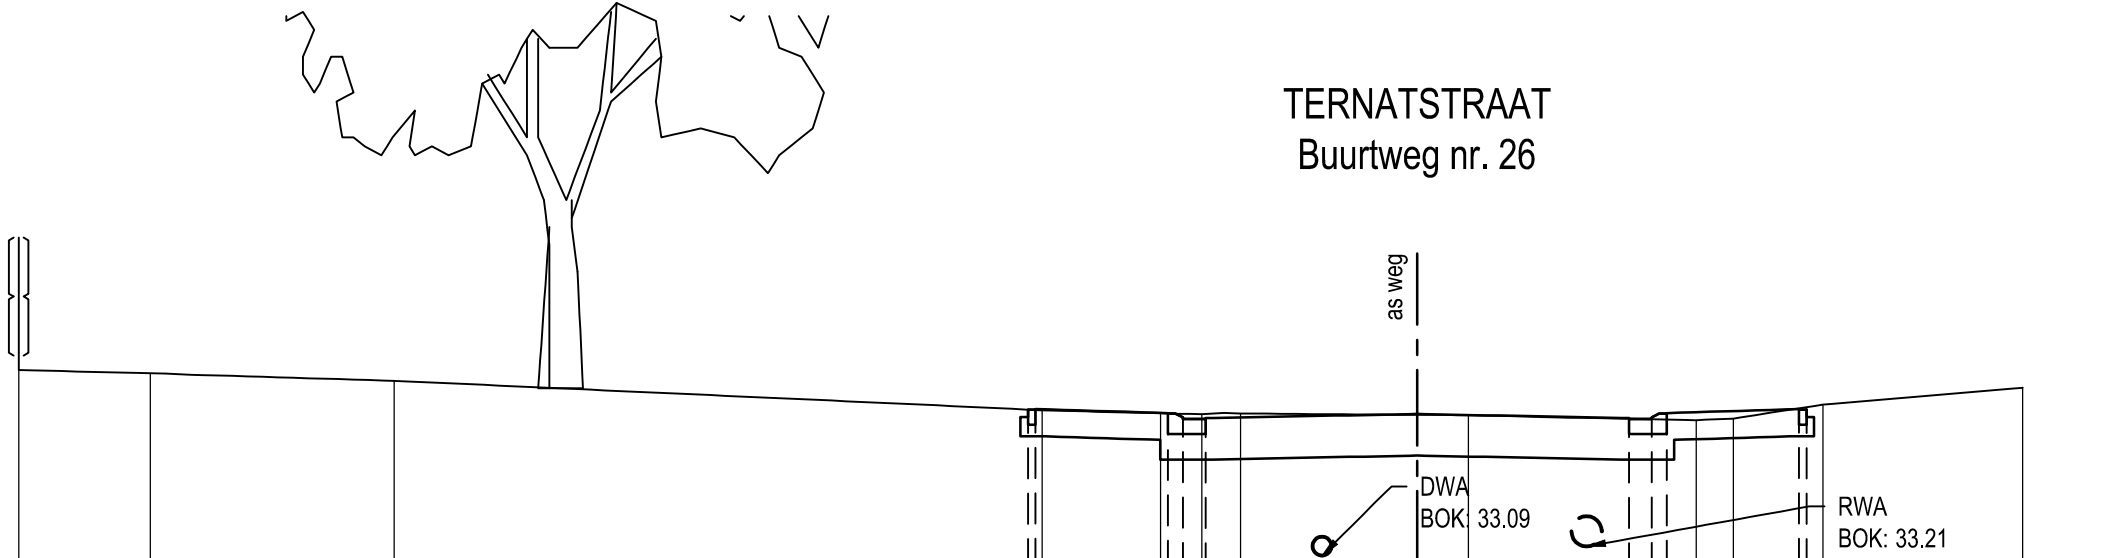
Vergelijkingsvlak
34.00m T.A.W.

[illegible]

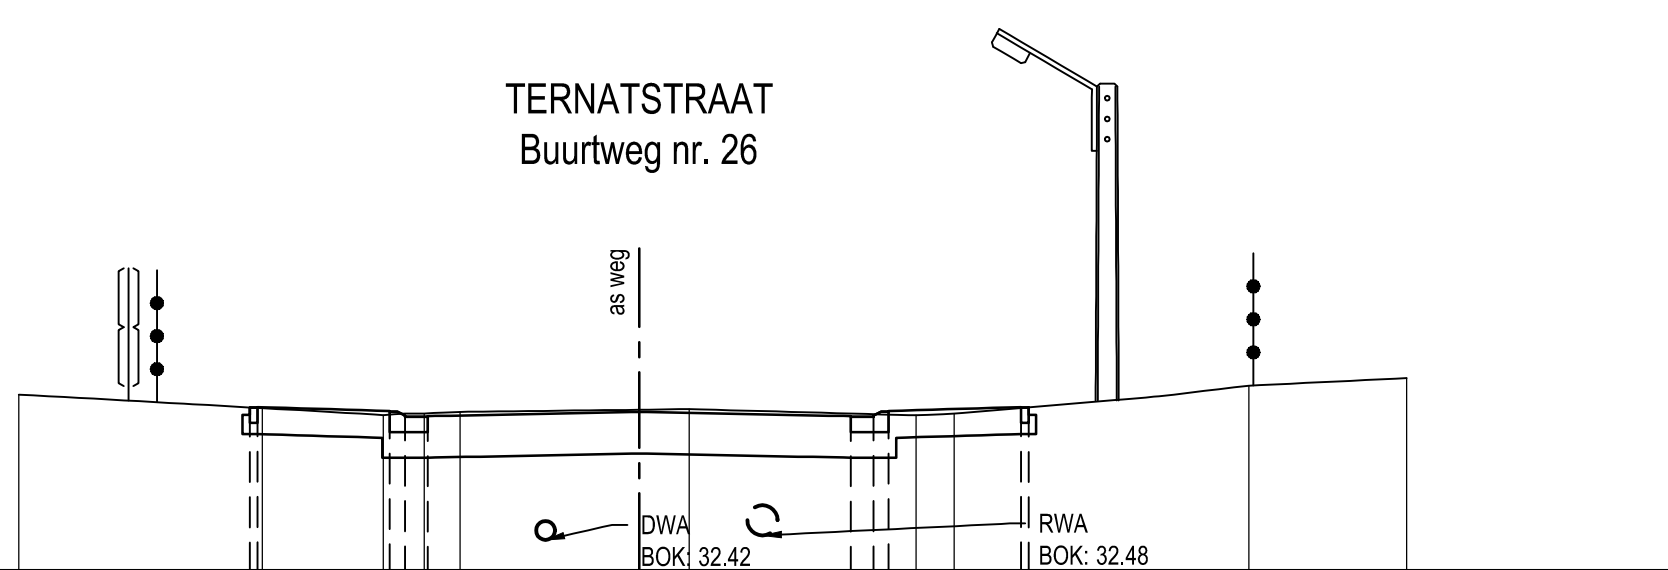
Vergelijkingsvlak
33.00m T.A.W.

[illegible]

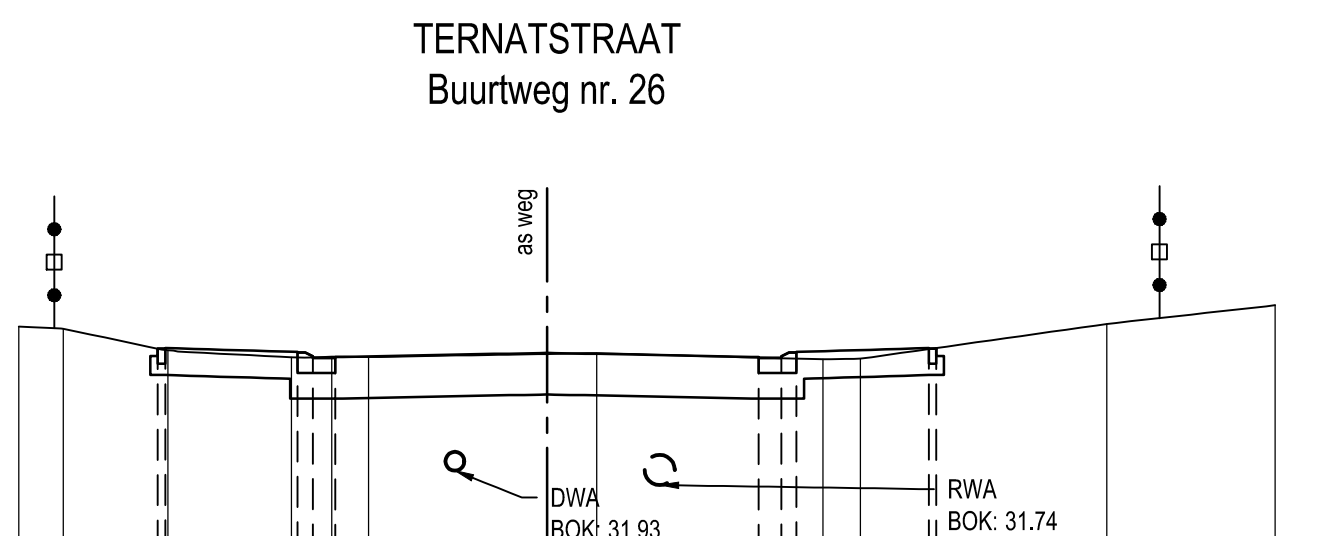
Vergelijkingsvlak
33.00m T.A.W.

[illegible]

Vergelijkingsvlak
32.00m T.A.W.

[illegible]

Vergelijkingsvlak
31.00m T.A.W.

[illegible]

GEMEENTE DILBEEK **GEMEENTE TERNAT**
PROVINCIE VLAAMS BRABANT PROVINCIE VLAAMS BRABANT



Opdrachtgever 1 Gezien & goedgekeurd door Opdrachtgever 2 Gezien & goedgekeurd door

Gemeenteplein 1	de secretaris	de burgemeester	Gemeentehuisstraat 21	de secretaris	de burgemeester
1700 Dilbeek			1740 Tarnat		
Tel. +32 (0)2 451 68 00			Tel. +32 (0)2 582 10 08		
Fax +32 (0)2 451 68 01			Fax +32 (0)2 582 77 85		

M. Vanden Houte W. Segers K. Vanholder R. Parys

Herinrichting BODEGEMSTRAAT -
TERNATSTRAAT te
SINT-MARTENS-BODEGEM

Infrastructuur · Water · Milieu · Gebouwen

Maatschappelijke zetel:
ARCADIS Belgium nv/oa
Koningstraat 80
1000 Brussel
Gedelegeerd bestuurder

Coördinerende vestiging:
ARCADIS
Kortrijksesteenweg 30
9000 Gent
Tel. +32 (0)9 242 44

Luc Hellermann Fax +32 (0)9 242 44
info@arcanisbelgium.be - www.arcanisbelgium.be

info@arcadisbelgium.be - www.arcadisbelgium.be

Index	Datum	Omschrijving	Gesht.	Ontw.	Projectvarianten_F.V.W
				Schaal	1/100
5	15-08-2016	Ontwerp versie A		ASJ	TBL
4	05-08-2016	Aanpakplan vers. RMC	SJ	FVW	
3	08-03-13	Aanpakplan vers. RMC-AE 08-07-2013	SJ	FVW	Projectdocument BEP10001029
2		versie Regionale Mobiliteitscommissie (RMC)	SJ	FVW	
1	10-10-2012	Zoekenplan versie A	SJ	FVW	Volgnummer 1 / 17
Aktueel:		14-08-2016 13:30			
Berekeninglocatie:		G:\PL_PBEI\100BCE\1000-1029\Subnet\02_OntwerpPlanen\Ged 3 - Toelagen\20160329\2016-08-16-nrplng			
DWARSPROFIELEN					
DEELPLAN 2 / 8 : profielen 10 - 21					
5.2					