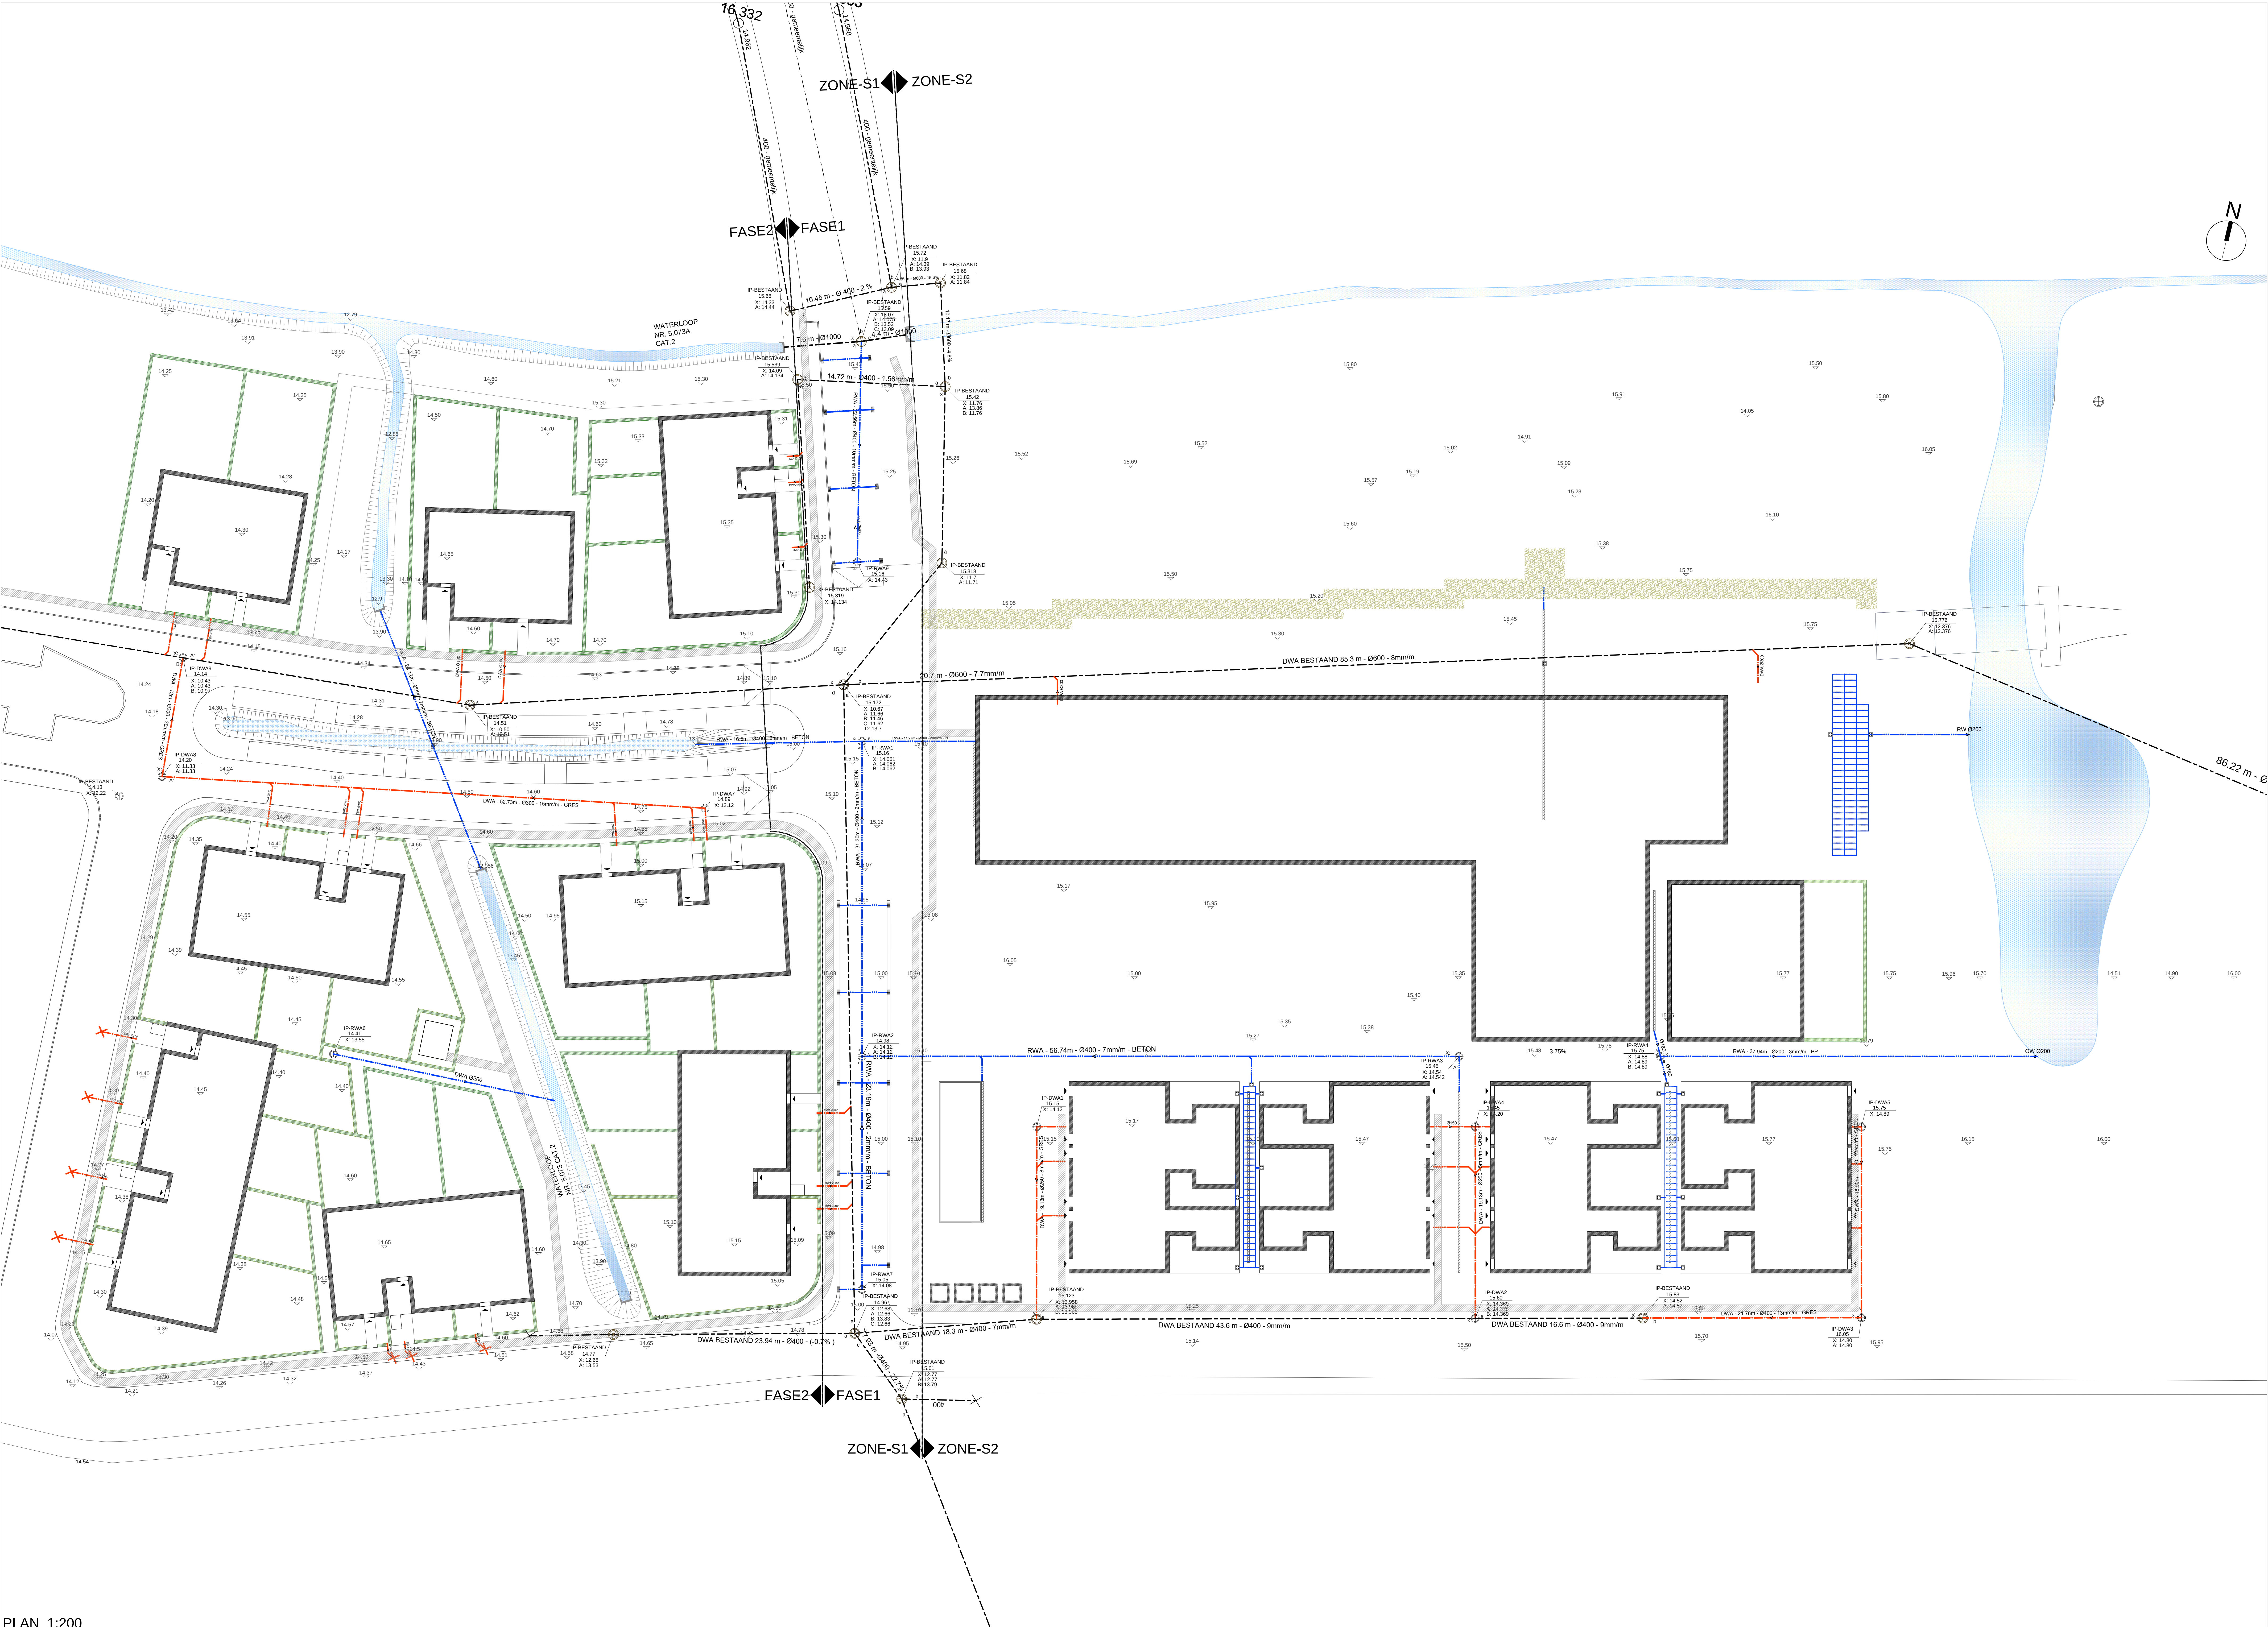


LEGENDE MATERIALEN EN RIOLERING

BETON TEGELS 200x200x40 mm

ASFALT

TEGELS MET GROENE VOEGEN

BETON TEGELS 220x220mm

BETONVERHARDING

SPEELGRAS

GRAASVELD BESTAAND

GRASMENGSEL BLOEMENWEEDE

GECOMBINEERD MET VASTE PLANTEN

BOEDEMEDEKKERS MET BLOEMEN

HAGEN PRIVAAT

NIEUWE HAGEN

BESTAANDE HAGEN

PREFAB BETONTRAP

PETANQUEVELDIE

TROTTOIRBAND

WATER

SCHEIDING PRIVAAT/PUBIEK

AFSCHOT

STRAATKOLK EN GOOT IN BETON

LINGGOOT

PLANKLOGISCHE ZONERING

ZONERING SUBSIDIEPERCENTAGE EN FASERING

GRASWEG

TOEZICHTPUNT

INSPECTIEPUNT

IP-RWA-2

RWA - 12.8m - Ø400 - 6mm/m - BETON

RIOLERING RWA

DWA - 23.0m - Ø300 - 20mm/m - GRES

RIOLERING DWA

DWA - 23.0m - Ø300 - 20mm/m

RIOLERING BESTAAND

RIOLERING BESTAAND (GEMEENTELIJK OF AQUAFIN)

BRUGGEN

BETONNEN ZITBLOK MET HOUTEN PLANKEN

HOUTEN VLOENDER

OVERLEG MEUBELARIJ

DUKER

HOOGTEPUNT

TE BEHOUDEN BOOM

NIEUWE BOOM

SPEELTOESTEL

OPBLOUW

RIK DE VOOGHT & JOHAN DE WACHTER 20VW ARCHITECTEN BVBA R. VOOGHT R. DE WACHTER	Antwerp 20, 3000 Antwerpen • BTW BE033.321.654 • TEL 03 345 41 52 www.20vwa.be info@20vwa.be	DOSSIERNUMMER 1410
--	---	------------------------------

BOUWHEER: C.V. DEWACO-WERKERSWELJUN Steenweg 439 3470 Denderendreeuw T 053 77 33 90

PROJECT: Somergempark - Den Tir - ONTWERP OPENBARE RUIMTE

BOUWPLAATS:	LOT A - 14.30 LOT B - 14.30 LOT C - 14.30 LOT D - 14.30 LOT E - 14.30 LOT F - 14.30 LOT G - 14.30
-------------	---

ONDERWERP: NIEUWE ONDERGRONDSE INFRASTRUCTUUR

Architect: Datum:	Aanvrager: Datum:
----------------------	----------------------

WIJZIGINGEN	DATUM	GET.

FASE	PLANNUMMER	INDEX
DATUM: 15/07/2018 SCHAL: 1:200 GETEKEND:	4 6 DO	-