E873/A
WEIDE
D78/A
AKKER
D89/A
AKKER
E781/H
AKKER
D90/A
AKKER
E872
AKKER
E874/L
E874/M
E876/M
E874/N
D91/A
AKKER
E871
AKKER
E870
AKKER
E869
AKKER
D92/E
AKKER
D92/G
AKKER
E879/A
E880/A
D94/G
AKKER
D93/L
AKKER
D97/E
AKKER
D97/D
AKKER
E881
AKKER
E882/B
AKKER
E884/T
AKKER
E826
N
±20205
±6397
±4493
±9855
±4241
±1218
±5158
±3788
±2379
±15030
±30342
±118
±1941
±269
±453
±902
±817
±2590
±2306
±175
±1548
Bestaande haag
Bestaande recent aangeplante haag verder te laten uitgroeien volgens nieuw aan te planten losse heg
Bestaande overdekte mestvaalt
Bestaande loods
Bestaande fytobak
Bestaande sleufsilo
Bestaande rundveestal
Bestaande melkveestal
Bestaande regenwaterkelder
Bestaande stikstof opslagtank
Bestaande knotbomen
Bestaande open vijver
Te regulariseren uitbreiding van de open vijver als buffervoorziening (239,4m²)
Bestaande aardappelloods
Bestaande plumveestal
2x Bestaande warmtewisselaar
Bestaande technische ruimte
7x Bestaande voedersilo's
Bestaande E-cabine
Bestaande weegbrug
Bestaande hoogstamboomrij
2x Bestaande citernes 20m³, opvang hemelwater
Bestaande citerne 20m³, opvang kuiswater
2x citernes 20m³, opvang kuiswater
Bestaande knotbomenrij
Ieperstraat (gemeenteweg, asfalt)
T
INPLANTINGSPLAN - Bestaande toestand -1/200-
BA_Vanhoutte_I_B_1.1
PARALLEL
bv Parallel architecten bvba
Architect Igor Delsenjk
Contactadres: Ter Waarde 49, 8900 Ieper Tel.: 057/61.04.10
Opdrachtgever:
Vanhoutte-Papadopoulos
Hoevestraat 172
8902 Vlamertinge (Heuvelland)
Tel: 0472 24 78 80
Mail: Frederik_Vanhoutte@hotmail.com
Bouwplaats:
Hoevestraat 172
8902 Vlamertinge (Heuvelland)
Tel: 0472 24 78 80
Afd. 11 Sectie E 1 Nr(s): 893/A
EPAL: 476.64 - 5310.5 - 5753.64 - 476.64
Datum: 19/12/2019 SL
Projectnr.: 19-HV-130
Tekening nr.a4: 1 200 400
Copyright 2019 alle rechten voorbehouden

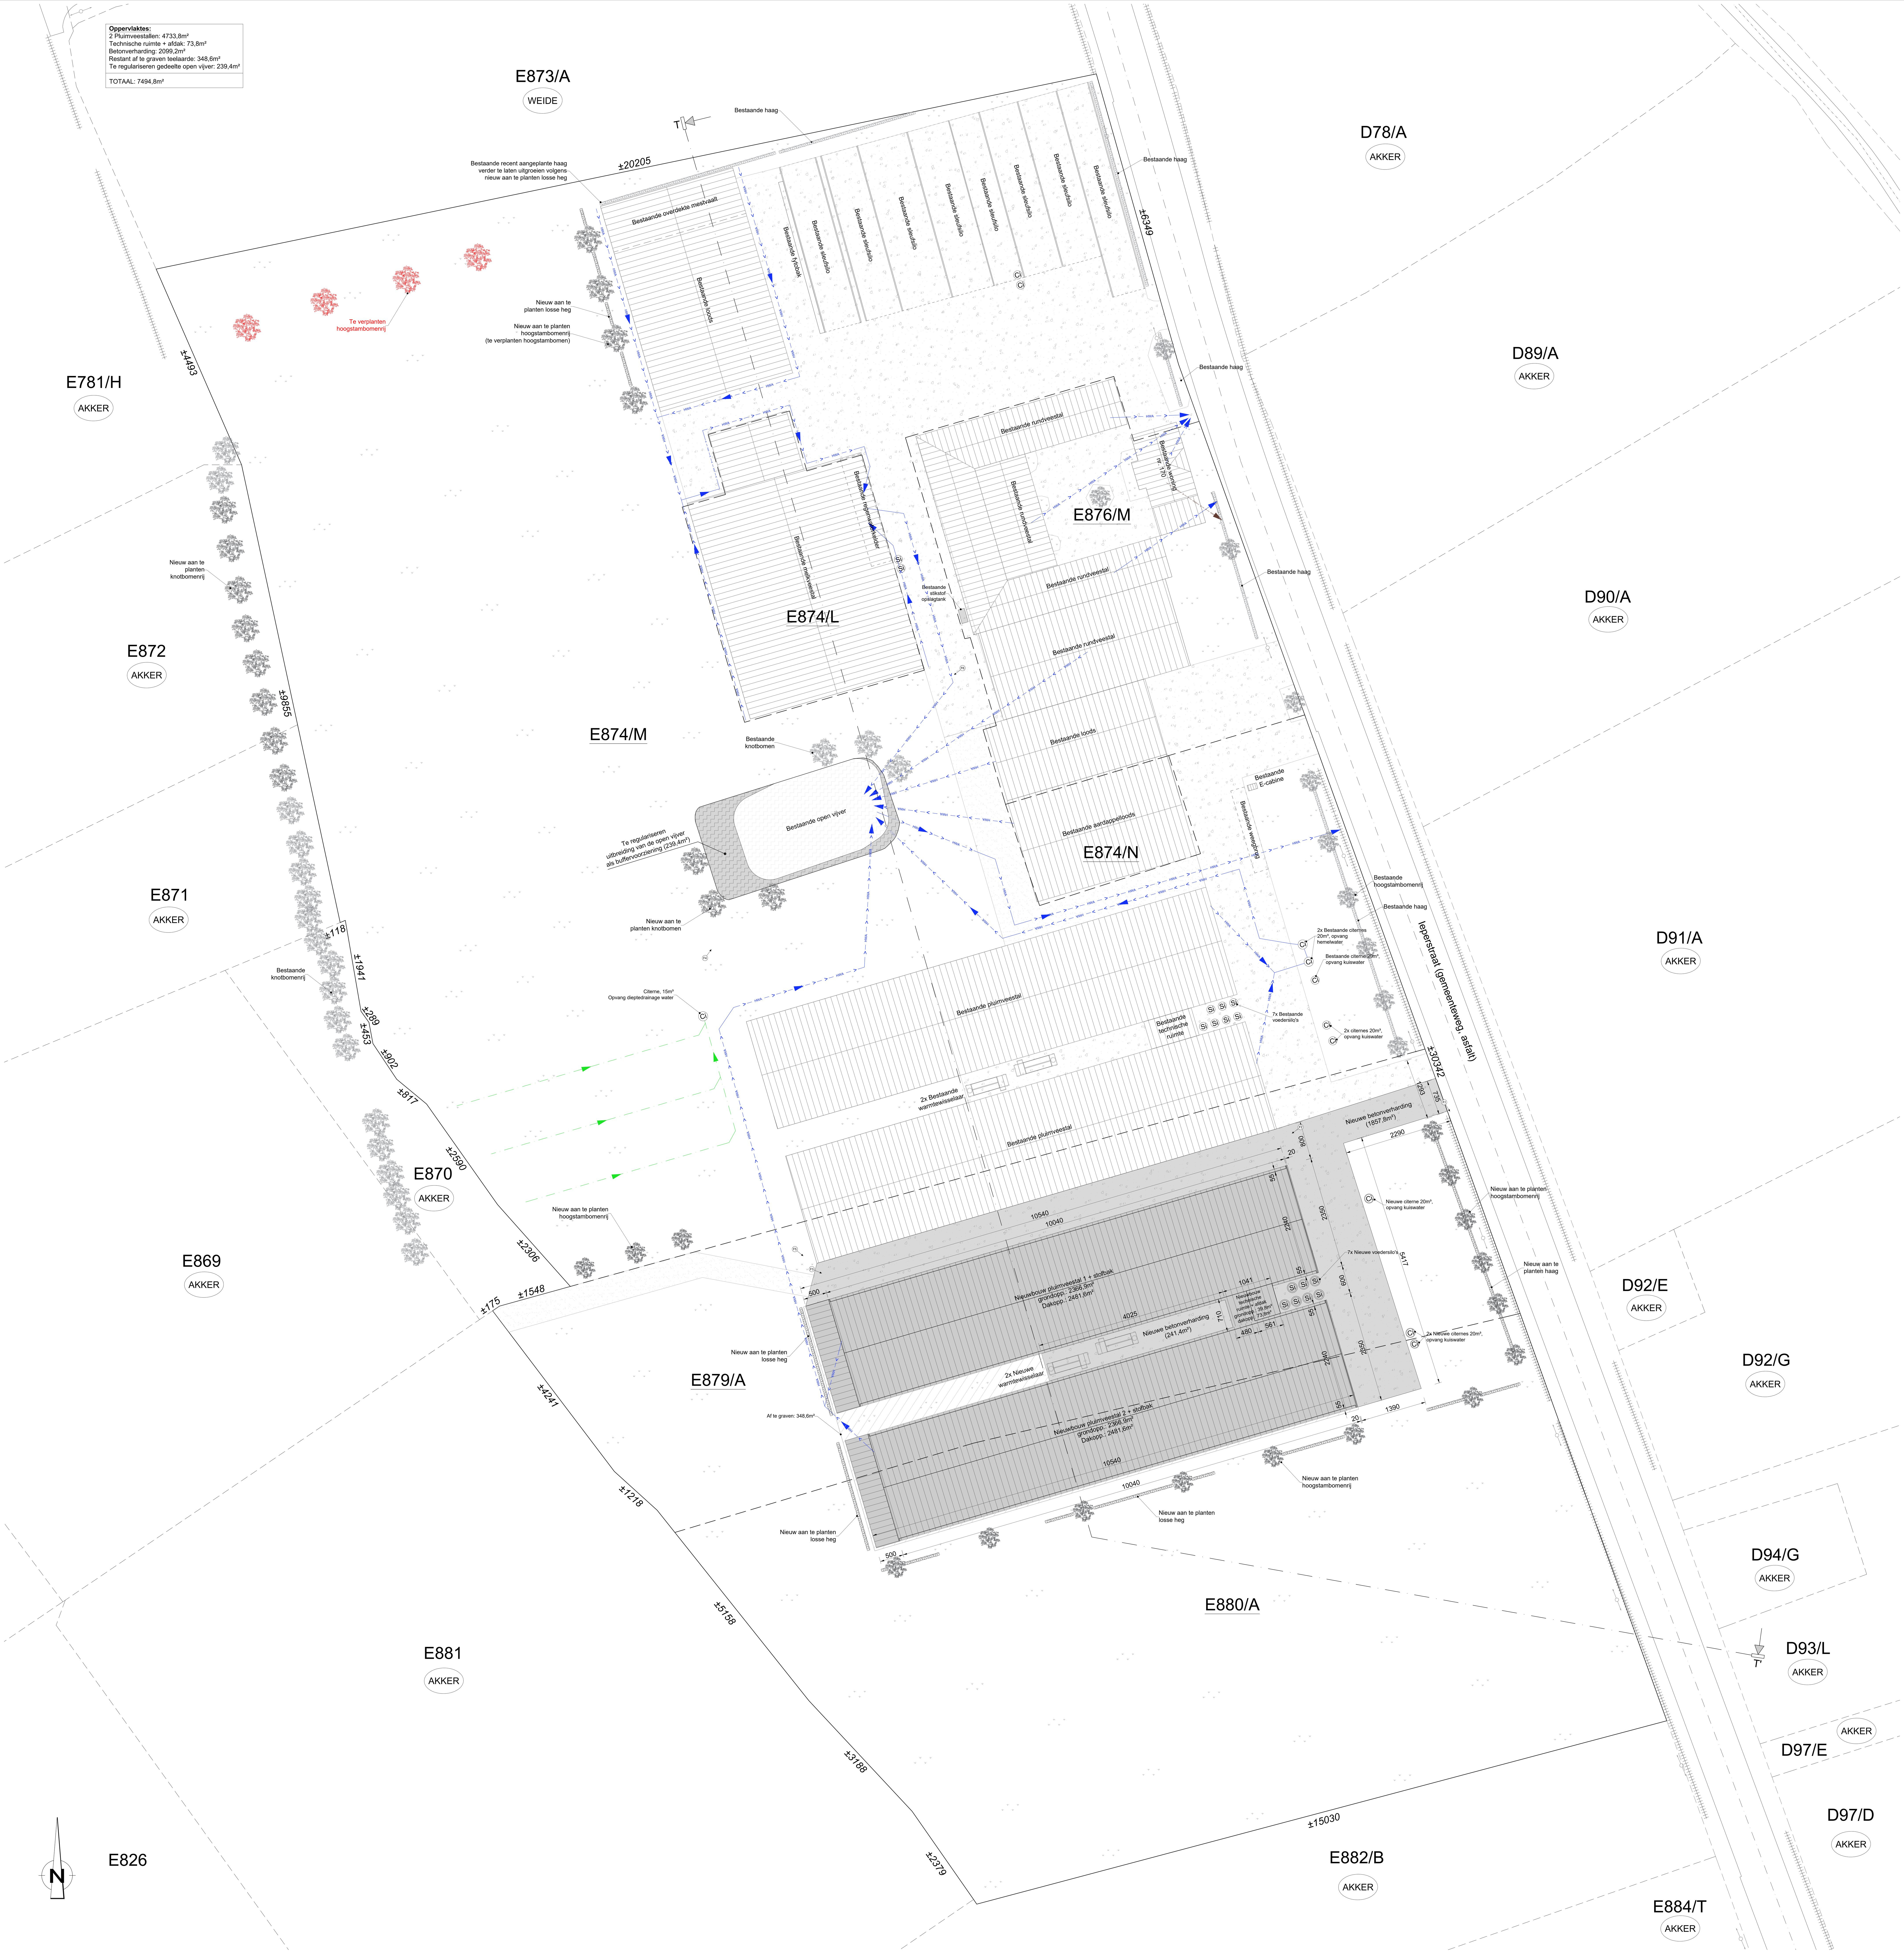

INPLANTINGSPLAN - Gewenste toestand -1/200-

BA_Vanhoutte_I_N_1.1

PARALLEL ARCHITECTEN Architect Igor Debergh	bv Parallel architecten bvba Contactadres: Ter Waarde 48, 8900 Ieper Tel.: 057/61.04.10	In samenwerking met: dlv The force behind your company Ter Waarde 48 8900 Ieper Tel: 057 - 61.04.10 www.dlv.be	**Opdrachtgever:** Vanhoutte-Populierenhoeve LV Ieperstraat 170 8953 Wijtschate (Heuvelland) **Tel:** 0472 34 78 66 **Email:** frederik_vanhoutte@hotmail.com	**Bouwplaats:** Ieperstraat 170 8953 Wijtschate (Heuvelland) **Tel:** 0472 34 78 66 Afd.: 1 / Sectie E / Nr(s): 880/A 874/L - 874/M - 874/N - 876/M - 879/A	Datum: 19/12/2019 SL Projectnr.: 19-WV-130 Tekening in cm 0 200 400 1/200 *copyright 2019 alle rechten voorbehouden

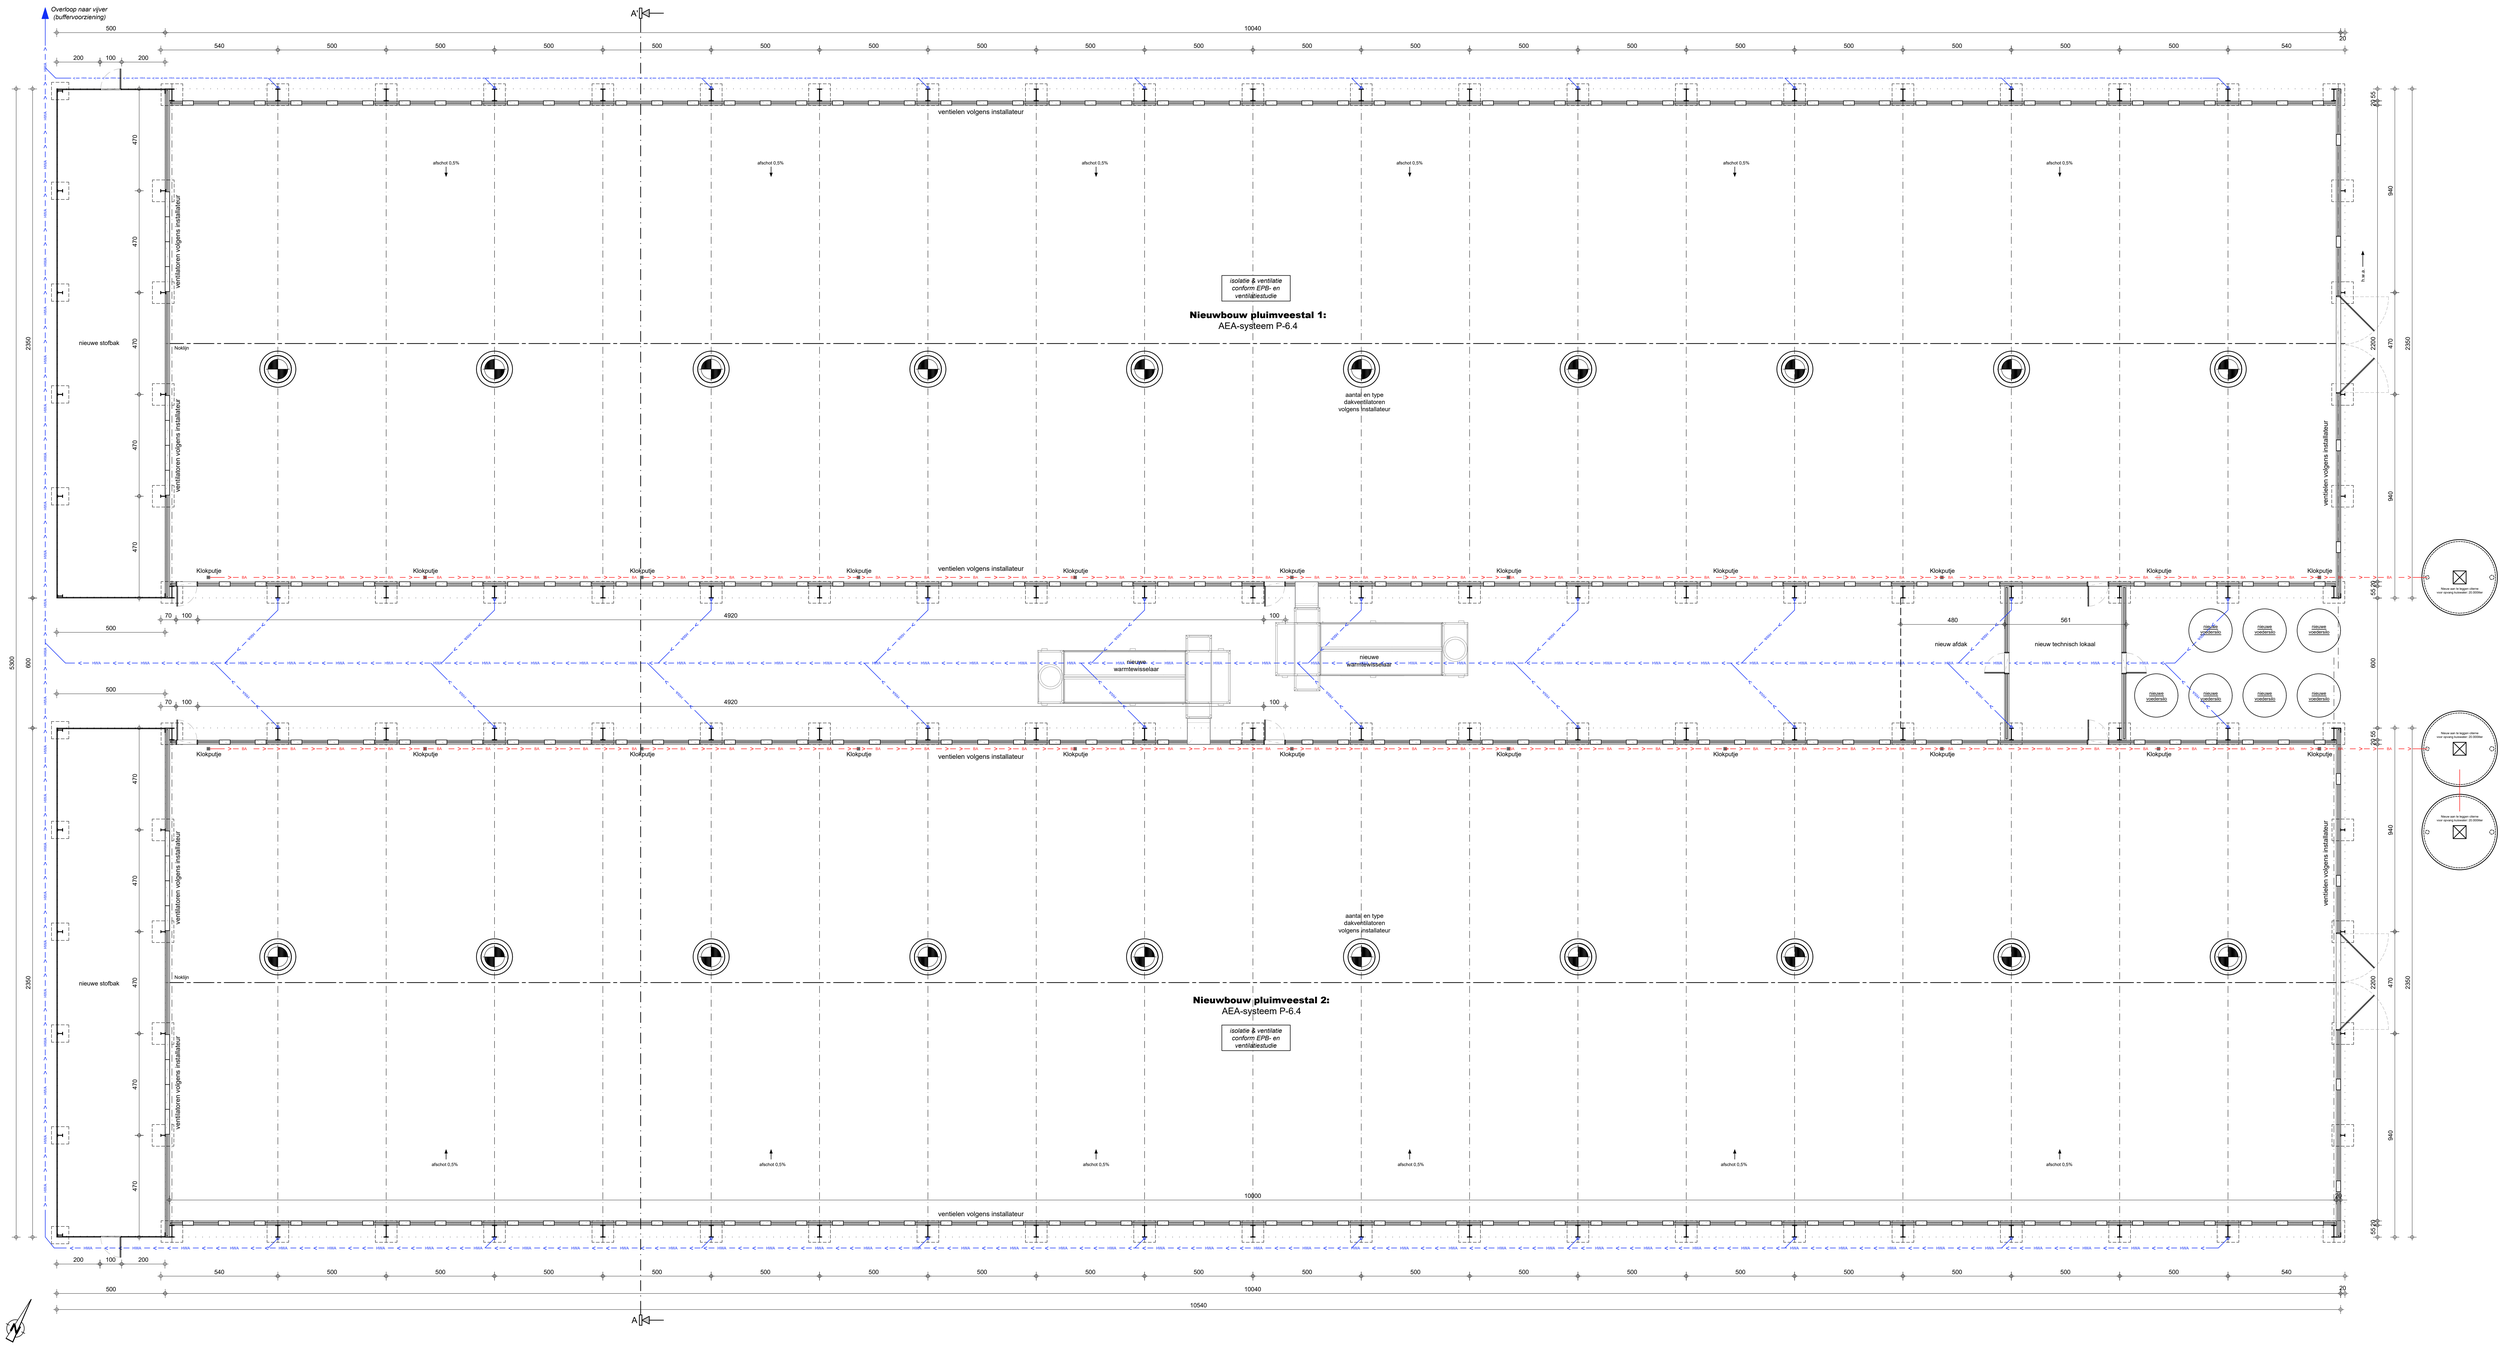

GROND- EN FUNDERINGSPLAN -1/100-

BA_pluimveestallen_P_N_1.1

PARALLEL ARCHITECTEN
Architect Igor Debergh

bv Parallel architecten bvba

Contactadres: Ter Waarde 48, 8900 Ieper Tel.: 057/61.04.10

In samenwerking met:
dlv
The force behind your company
Ter Waarde 48 8900 Ieper
Tel: 057 - 61 04 10 www.dlv.be

Opdrachtgever:
Vanhoutte-Populierenhoeve LV
Ieperstraat 170
8953 Wijtschate (Heuvelland)
Tel: 0472 34 78 66
Email: frederik_vanhoutte@hotmail.com

Bouwplaats:
Ieperstraat 170
8953 Wijtschate (Heuvelland)
Tel: 0472 34 78 66
Afd.: 1 / Sectie E / Nr(s): 880/A
874/L - 874/M - 874/N - 876/M - 879/A

Datum: 18/12/2019 SL
Projectnr.: 19-WV-130
Tekening in cm 0 100 200 1:100

*copyright 2019 alle rechten voorbehouden

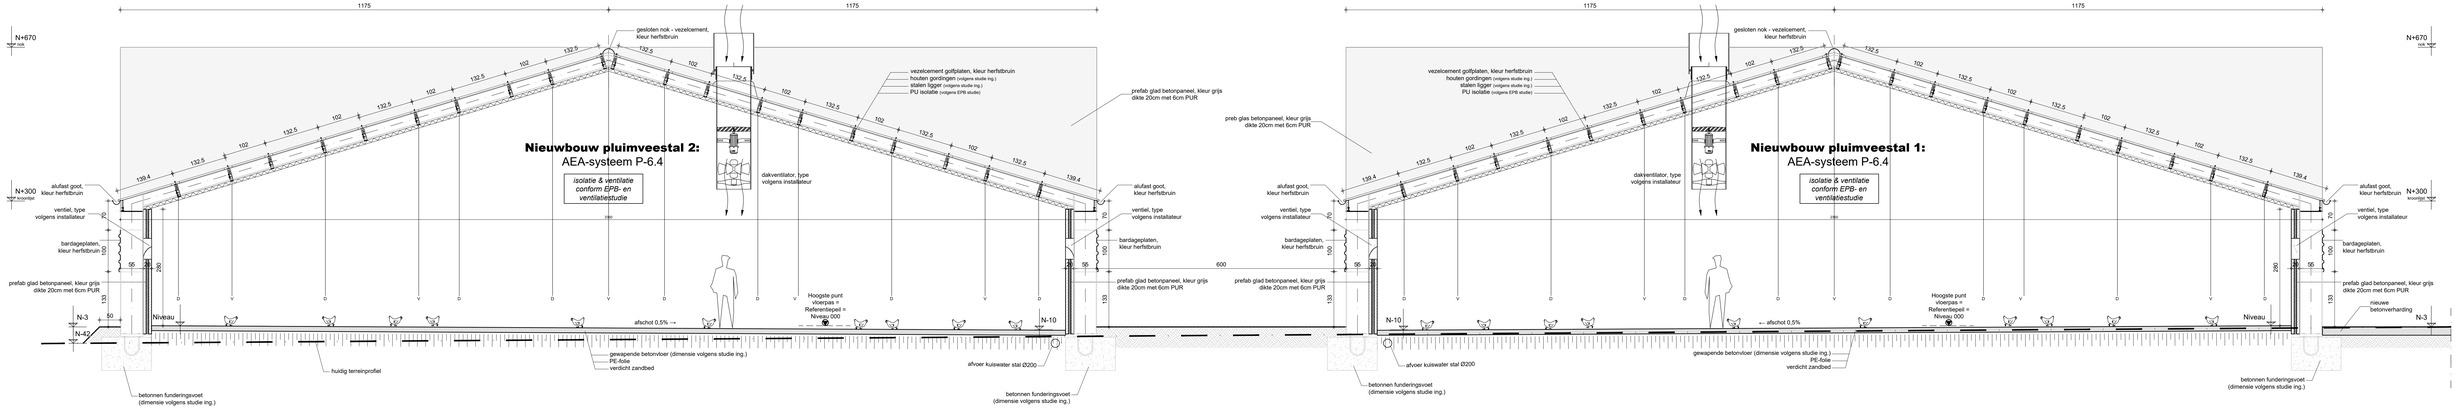

DOORSNEDE A-A' -1/50-

BA_pluimveestallen_S_N_1.2_AA'

PARALLEL ARCHITECTEN

bv Parallel architecten bvba

Architect Igor Debergh

Contactadres: Ter Waarde 48, 8900 Ieper Tel.: 057/61.04.10

In samenwerking met:

dv The force behind your company

Ter Waarde 48 Tel: 057 - 61.04.10 — 8900 Ieper www.dv.be

Opdrachtgever:
Vanhoutte-Popplerenhoeve LV
Ieperstraat 170
8953 Wijtschate (Heuvelland)
Tel: 0472 34 78 66
Email: frederik_vanhoutte@hotmail.com

Bouwplaats:
Ieperstraat 170
8953 Wijtschate (Heuvelland)
Tel: 0472 34 78 66

Afd.: 1 / Sectie E / Nr(s): 880/A
874/L - 874/M - 874/N - 876/M - 879/A

Datum: 18/12/2019 SL

Projectnr.: 19-WV-130

Tekening in cm 0 50 100

©copyright 2019 alle rechten voorbehouden