


LEGENDE BT

- Nutsleiding: gas
- Nutsleiding: telecom
- Nutsleiding: elektriciteit
- Nutsleiding: hoogspanning
- Nutsleiding: openbare verlichting
- Riolering
- Aanduiding locatie foto's fotoreportage
- Bestaande bomen
- 15.87

Bestaande maaiveldhoogte
- Straatkap gas
- Straatkolk
- Inspectieput
- Paal
- Verlichtingspaal
- Spoorweg
- Betonnen kabelgoot infrabel
- Bedding Sint-Jansbeek
- Bestaande afsluiting
- Bestaande gebouwen
- Percelen (GRB)
- Aanduiding terreinprofiel BT

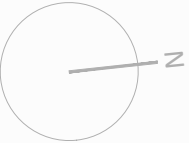

Stad Wervik Omgevingsaanleg Gassite

WERVIK STEENAKKER

provincie WEST-VLAANDEREN
stad / gemeente 8940 Wervik
straat Sint-Maartenplein 16
kadaster ---

Plan
VOORONTWERP:
Inplantingsplan Bestaand

- lijst van de plannen:
- ☒ 1 Inplantingsplan Bestaand
 - ☐ 2 Inplantingsplan Nieuw
 - ☐ 3 Inplantingsplan Nieuw
 - ☐ 4 Dwaarsprofielen EE 'DD' en CC'
 - ☐ 5 Dwaarsprofielen BB' en AA'
 - ☐ 6 Details

Stad Wervik

Youro Casier
Burgemeester

Philippe Verraes
Algemeen directeur



Ingenieursbureau Norbert Provoost bvba | Alfons Braeckmanlaan 233 | B-9040 Gent (Sint-Amandsberg)
T +32 (0)9 210 55 20 | info@norbertprovoost.be | www.norbertprovoost.be



BUUR cvba
Sluisstraat 79/83 02 - B-3000 Leuven
www.buur.be - info@buur.be
T +32 (0)16 89 85 50 - F +32 (0)16 89 85 49

rev.	wijzigingen	datum
1		
2		
3		
4		
5		
6		

datum: 22/10/2019	schaal: 1/200	Tek/PL: RD/LM
dossiernummer: 8738-PD1	plannummer: 1	Rev: -

WSG 20191022 Gassite (jw).dwg

Spoorlijn: Kortrijk - Poperinge

Spoorweg

Spoorweglatuid

Zone dichtbegroeid

Zone niet toegankelijk

Vasigemaakte werftekens

Zone dichtbegroeid


Zone dichtbegroeid


Zone niet toegankelijk

cabine
Fluvius

Fluvius


Gasstraat
Foto 1

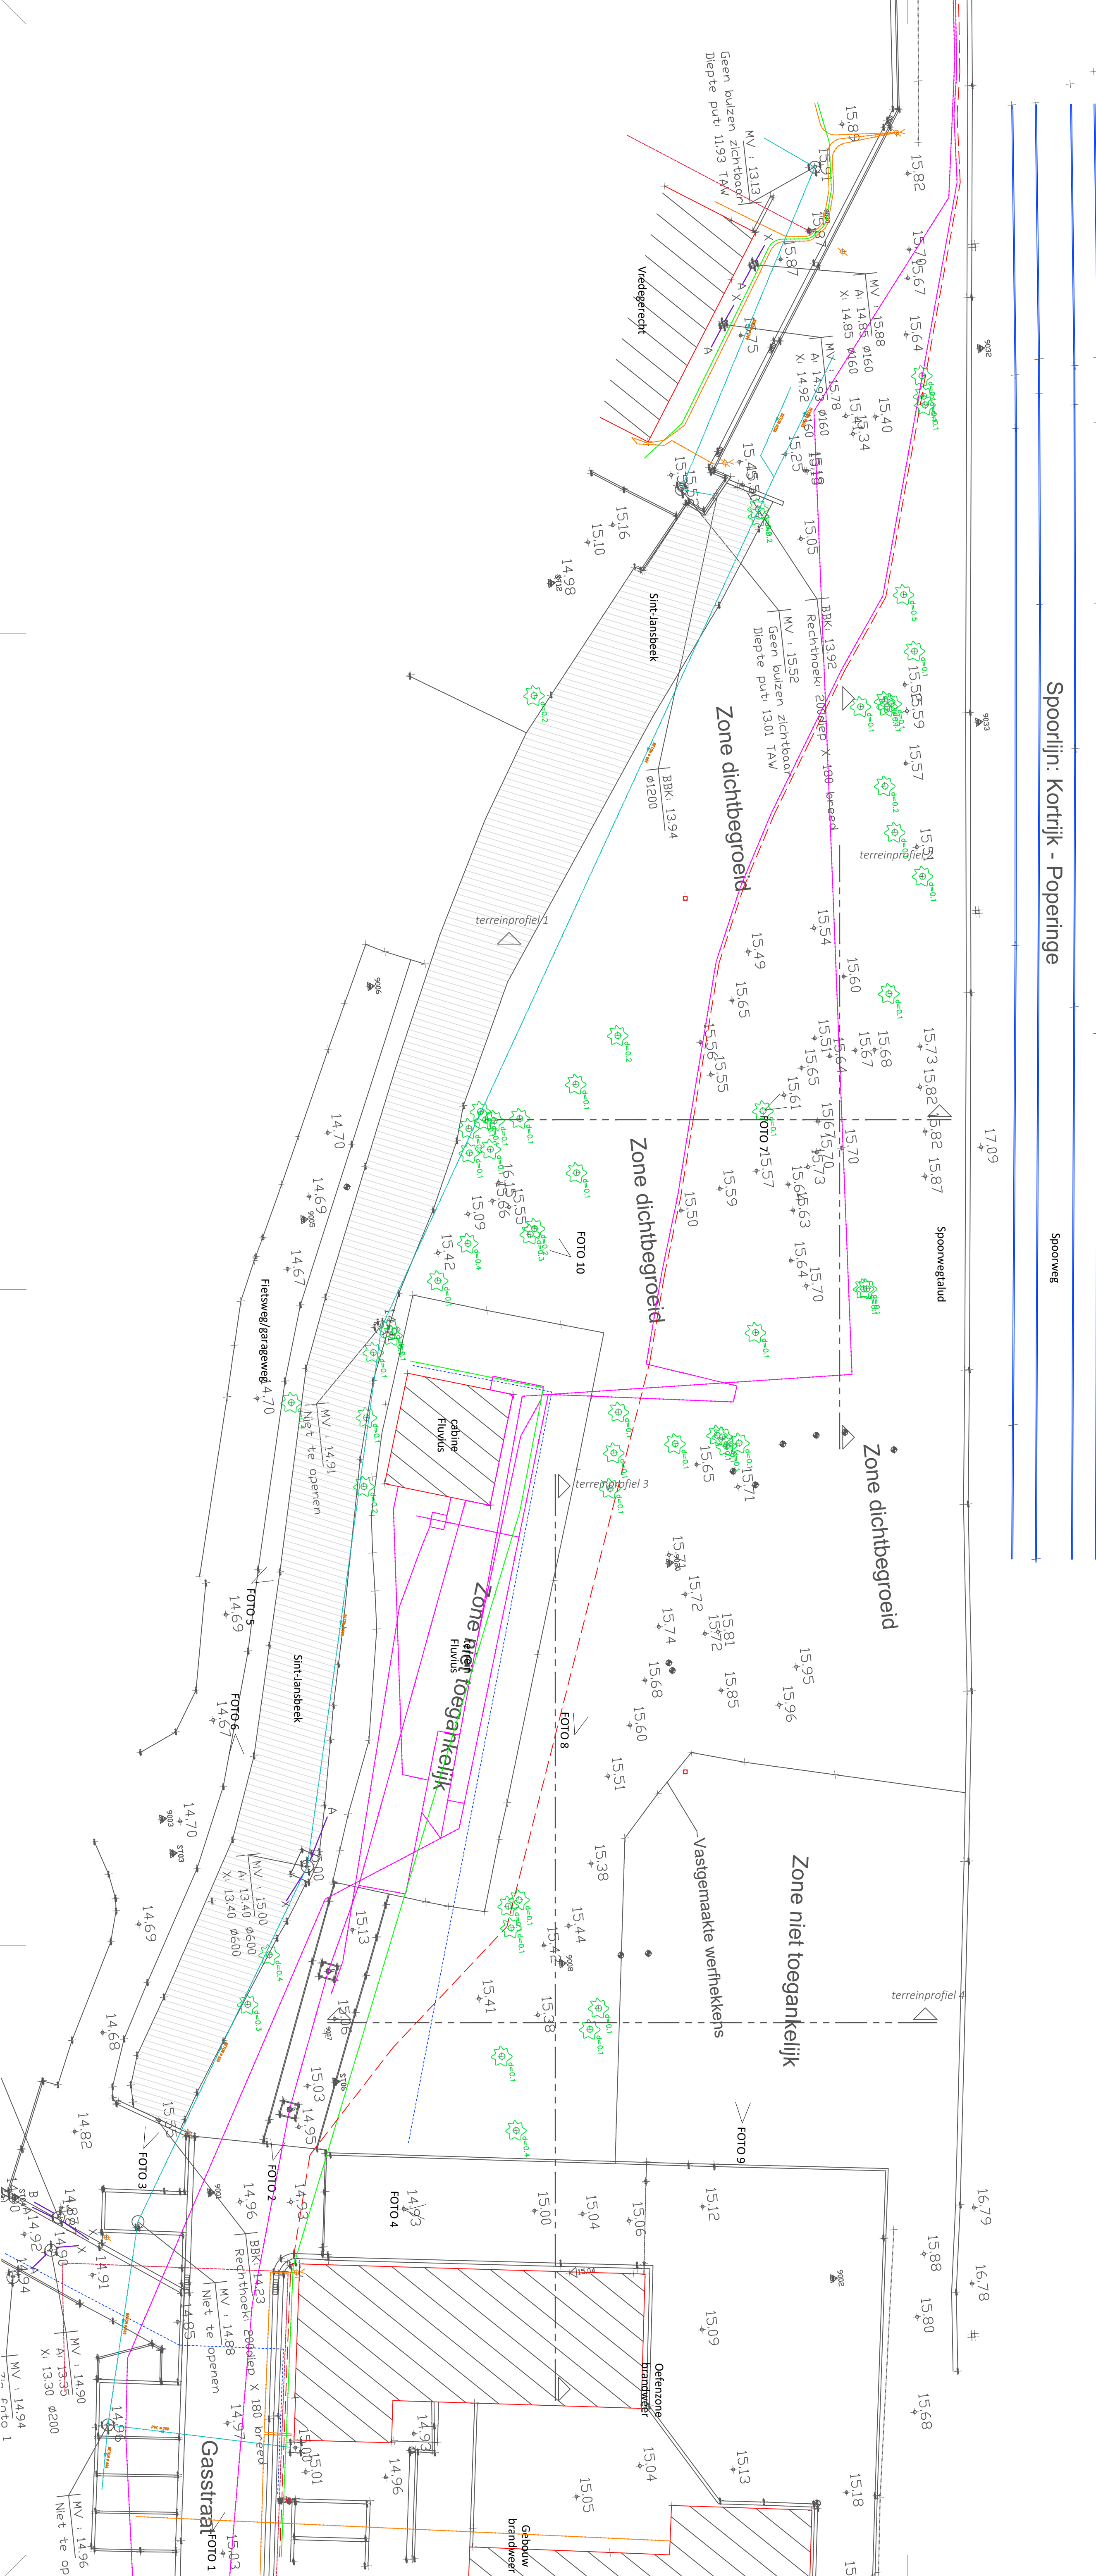

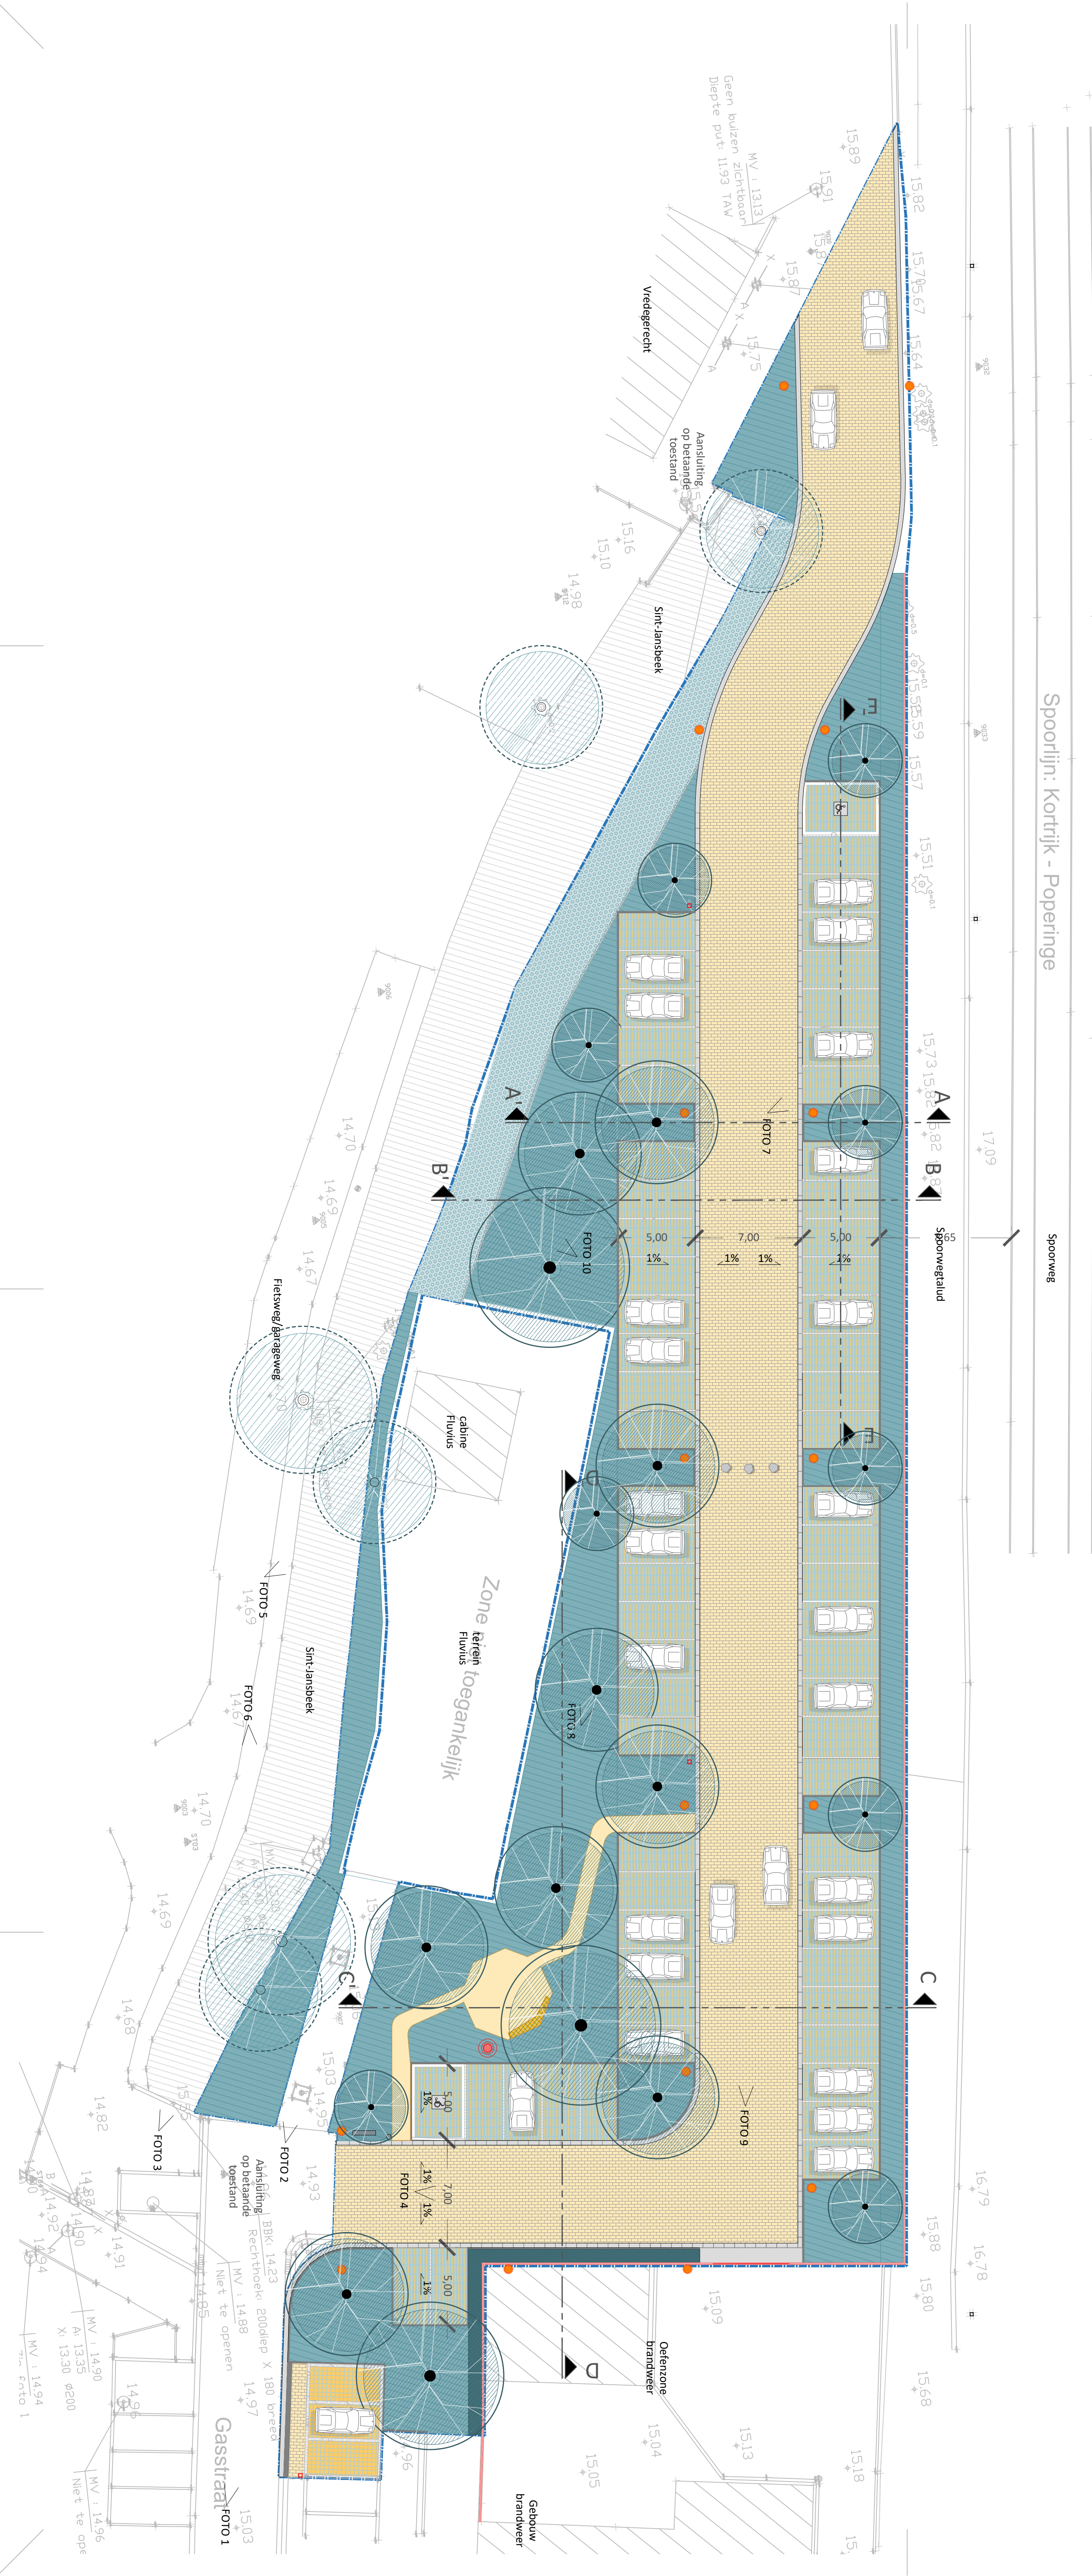

LEGENDE NT

- Bestaande boom te bewaren
- Nieuwe boom 1e grootte met kroonbreedte > 10-15m
Salix alba 'Liempe' / Fraxinus excelsior 'Westhof's Glorie'
- Nieuwe boom 1e grootte met kroonbreedte 5-10m
Alnus glutinosa 'Laciniata' / Alnus glutinosa 'Imperialis' / Fraxinus angustifolia 'Raywood'
- Nieuwe boom 2e grootte met kroonbreedte 3-5m
Salix caprea /
- Heuphoge vakbeplanting
Ligustrum vulgare 'Lodense' / Ilex crenata 'Dark Green' / Acer campestre
- Gemengde doornige haag hoogte 1m80
Acer campestre / Ligustrum ovalifolium / Crataegus monogyna / Ilex aquifolium / Carpinus betulus
- Rijweg in poreuze betonstraatstenen
20x10x10 grijs
- Parkeervakken in grasbetontegels
30x30x12 met lijnmotief grijs
- Parkeervakken in kasseien
(aansluiting op bestaande parkeerplaatsen thv. brandweer)
- Opsluiting parkeervakken met opsluitband
type ID2 20x10x100 grijs
- Goot betonkantstroken
type IIE1 20x30x100 grijs
- Scheidingslijn parkeervakken streklaag witte betonstraatstenen
20x10x10 wit
- Scheidingslijn parkeervakken rollaag witte betonstraatstenen
(aansluiting op bestaande parkeerplaatsen thv. brandweer)
- Omkadering parkeerplaats mindervaliden in blauwe betonstraatstenen
20x20x10 blauw
- Symbooltegel parkeerplaats mindervaliden
88x88x10 grijs, symbool rolstoel
- Verharding pad en cirkel in uitgewassen beton
- Grindgazon
- Functionele verlichting
verlichtingsmast 6,3 meter
- Bijzondere verlichting
met projectie achthoek
- Zitbank
- Keien/rotsblokken
- Vuilnisbak
- Stratenplan
- Bovengrondse hydrant
- Hekwerk
- Perimeter vergunningsaanvraag
- Percelen
- Aanduiding dwarsprofiel
- Aanduiding foto's uit fotoreportage

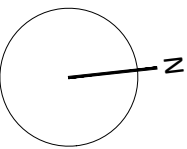

Stad Wervik Omgevingsaanleg Gassite

WERVIK STEENAKKER

provincie WEST-VLAANDEREN
stad / gemeente 8940 Wervik
straat Sint-Maartenplein 16
kadaster ---

Plan
VOORONTWERP:
Inplantingsplan Nieuw

- lijst van de plannen:
- ☐ 1 Inplantingsplan Bestaand
 - ☐ 2 Inplantingsplan Groen
 - ☒ 3 Inplantingsplan Nieuw
 - ☐ 4 Dwarsprofielen EE 'DD' en CC'
 - ☐ 5 Dwarsprofielen BB' en AA'
 - ☐ 6 Details

Stad Wervik

Youra Casier
Burgemeester

Philippe Verraes
Algemeen directeur




Ingenieursbureau Norbert Provoost bvba | Alfons Braeckmanlaan 233 | B-9040 Gent (Sint-Amandsberg)
T +32 (0)9 210 55 20 | info@norbertprovoost.be | www.norbertprovoost.be




BUUR cvba
Sluisstraat 79/03.02 - B-3000 Leuven
www.buur.be - info@buur.be
T +32 (0)16 89 85 50 - F +32 (0)16 89 85 49

rev.	wijzigingen	datum
1		
2		
3		
4		
5		
6		

datum: 22/10/2019	schaal: 1/200	Tek/PL: RD/LM
dossiernummer: 8738-PD1	plannummer: 3	Rev: -

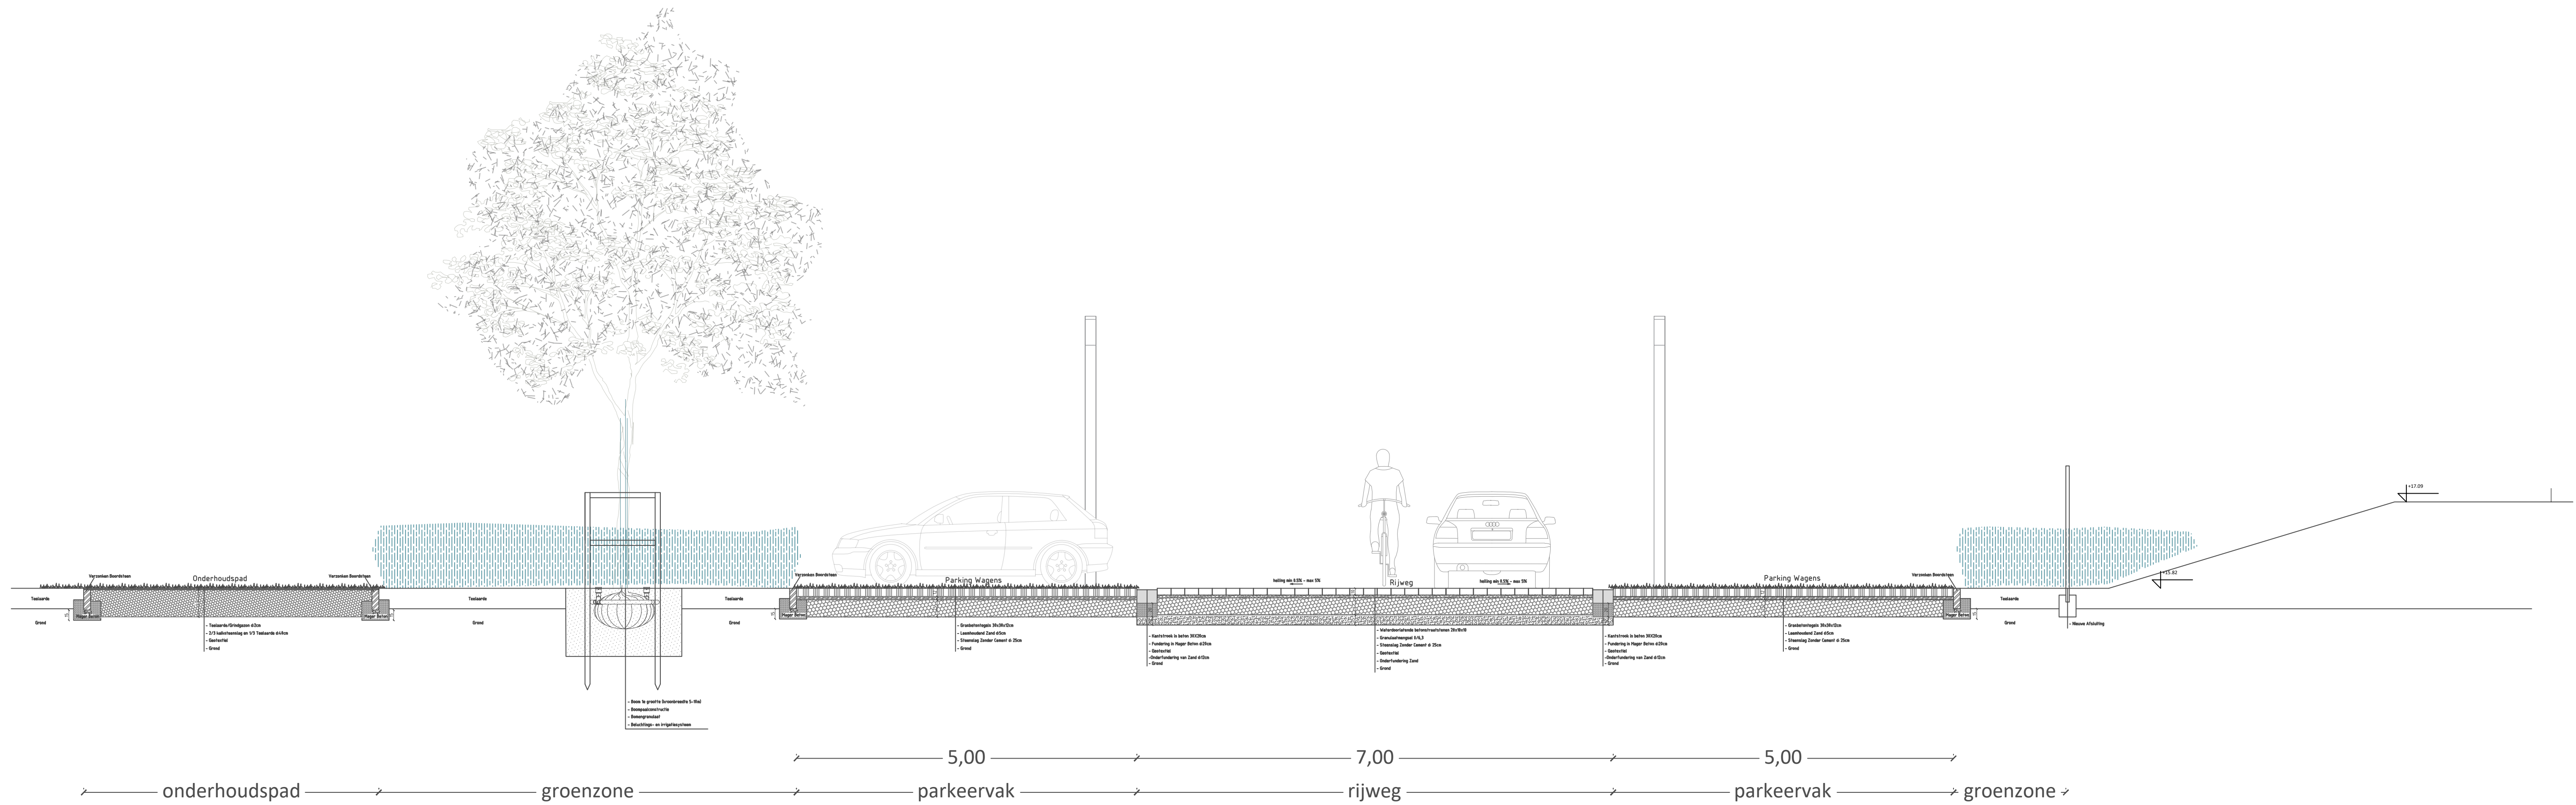

| PROFIEL BB' |

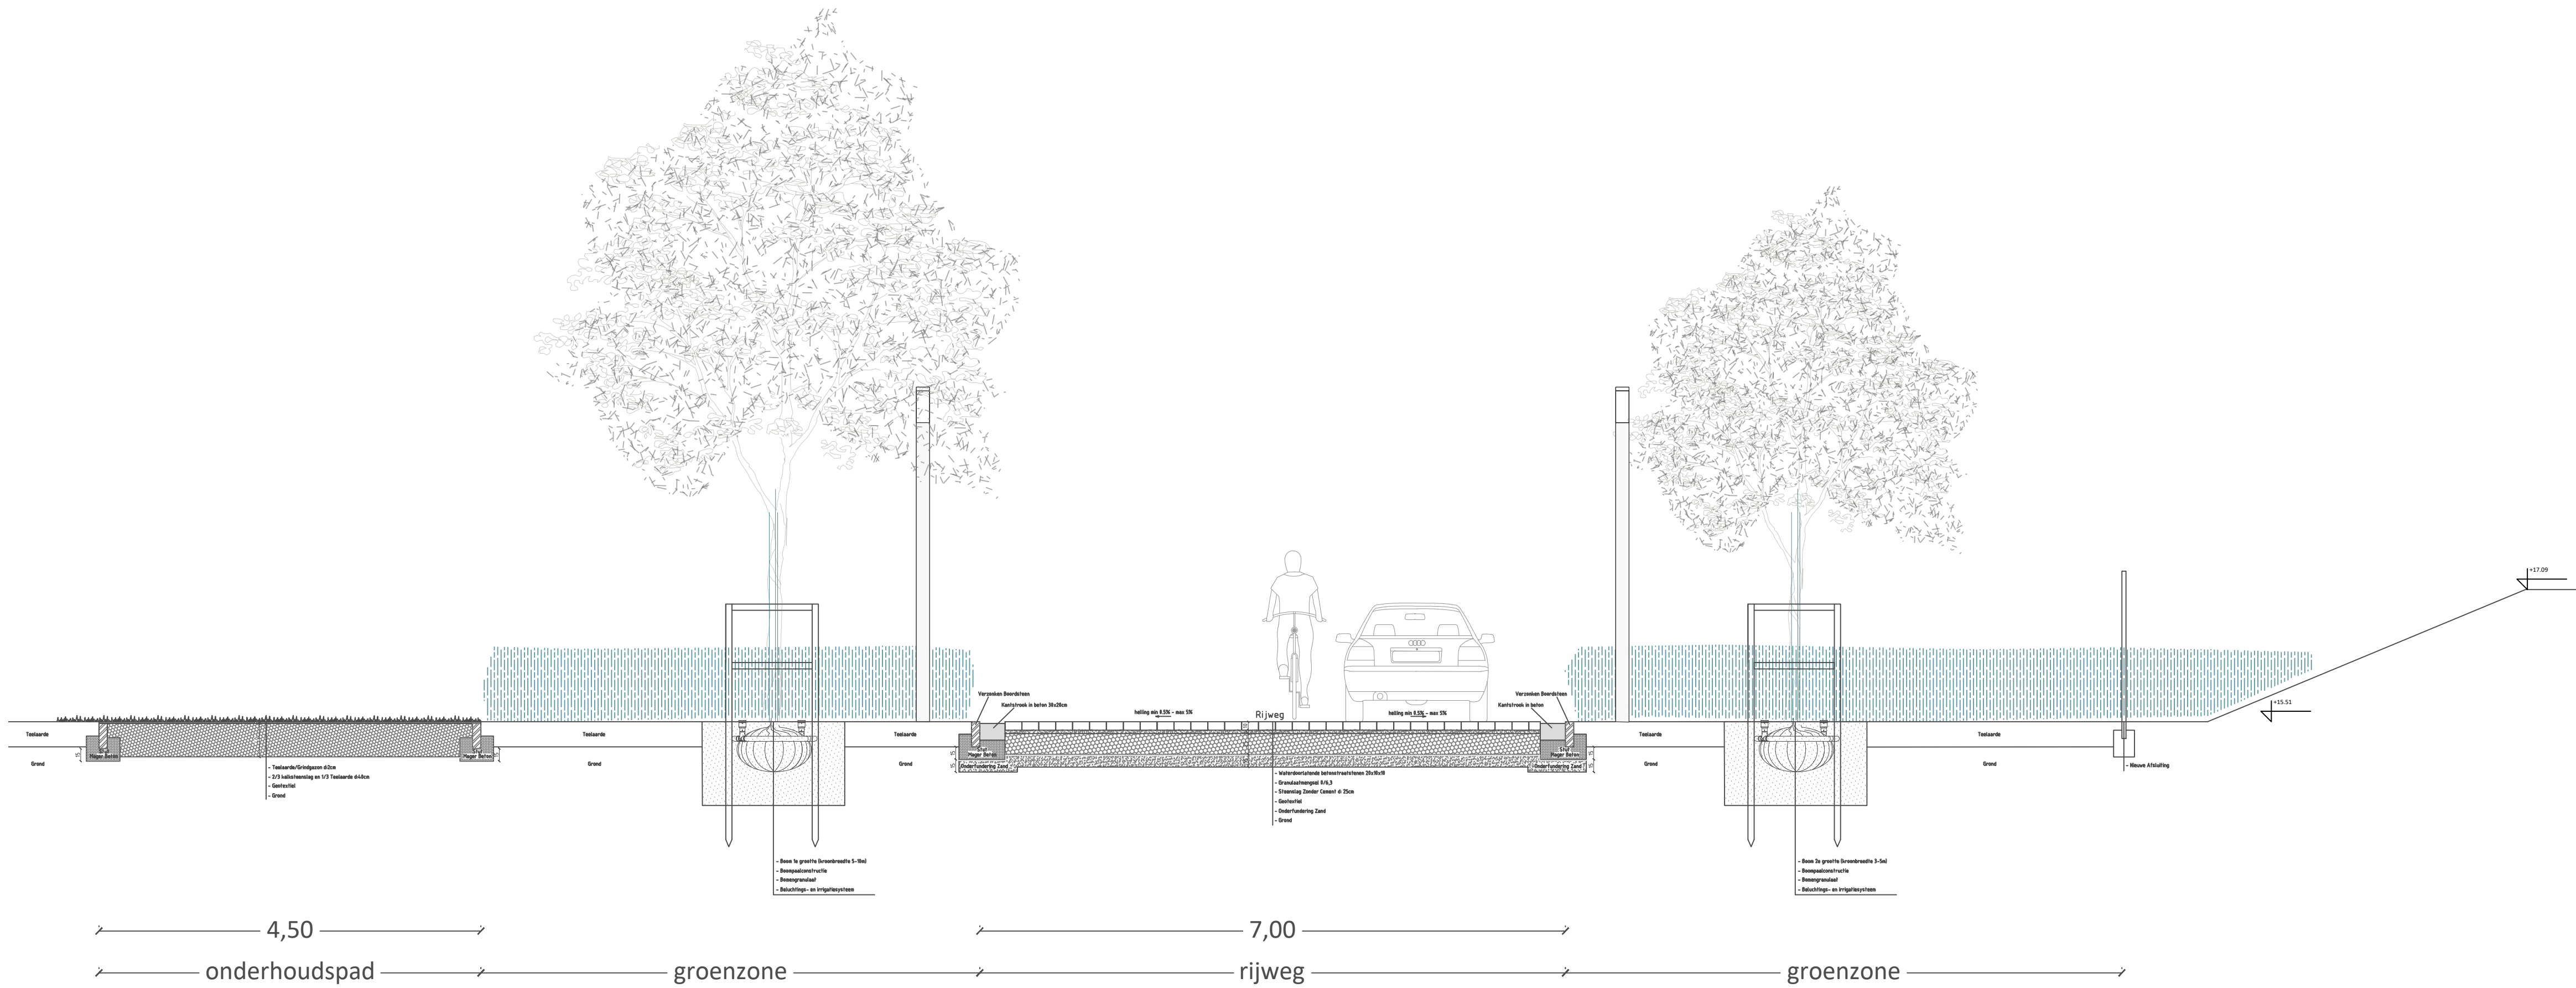

| PROFIEL AA' |

Stad Wervik

Omgevingsaanleg Gassite

WERVIK STEENAKKER

provincie
stad / gemeente
straat
kadaster

WEST-VLAANDEREN
8940 Wervik
Sint-Maartenplein 16

Plan

VOORONTWERP:
Profielen BB' en AA'

lijst van de plannen:

- ☐ 1 Inplantingsplan Bestaand
- ☐ 2 Inplantingsplan Groen
- ☐ 3 Inplantingsplan Nieuw
- ☒ 4 Dwarsprofielen EE', DD' en CC'
- ☒ 5 Dwarsprofielen BB' en AA'
- ☐ 6 Details

Bouwheer

Stad Wervik

Youra Casier
Burgemeester

Philippe Verraes
Algemeen directeur

Ontwerper

NIP

Ingenieursbureau Norbert Provoost bvba | Alfons Braeckmanlaan 233 | B-9040 Gent (Sint-Amandsberg)
T +32 (0)9 210 55 20 | info@norbertprovoost.be | www.norbertprovoost.be

BUUR

BUUR cvba
Sluisstraat 79|03.02 - B-3000 Leuven
www.buur.be - info@buur.be
T +32 (0)16 89 85 50 - F +32 (0)16 89 85 49


rev.	wijzigingen	datum
1		
2		
3		
4		
5		
6		

datum:	schaal:	Tek/PL:
22/10/2019	1/200	RD/LM


dossiernummer:	Rev:
8738-PD1	-

plannummer:	5


WSG 20191022 Gassite (jw).dwg

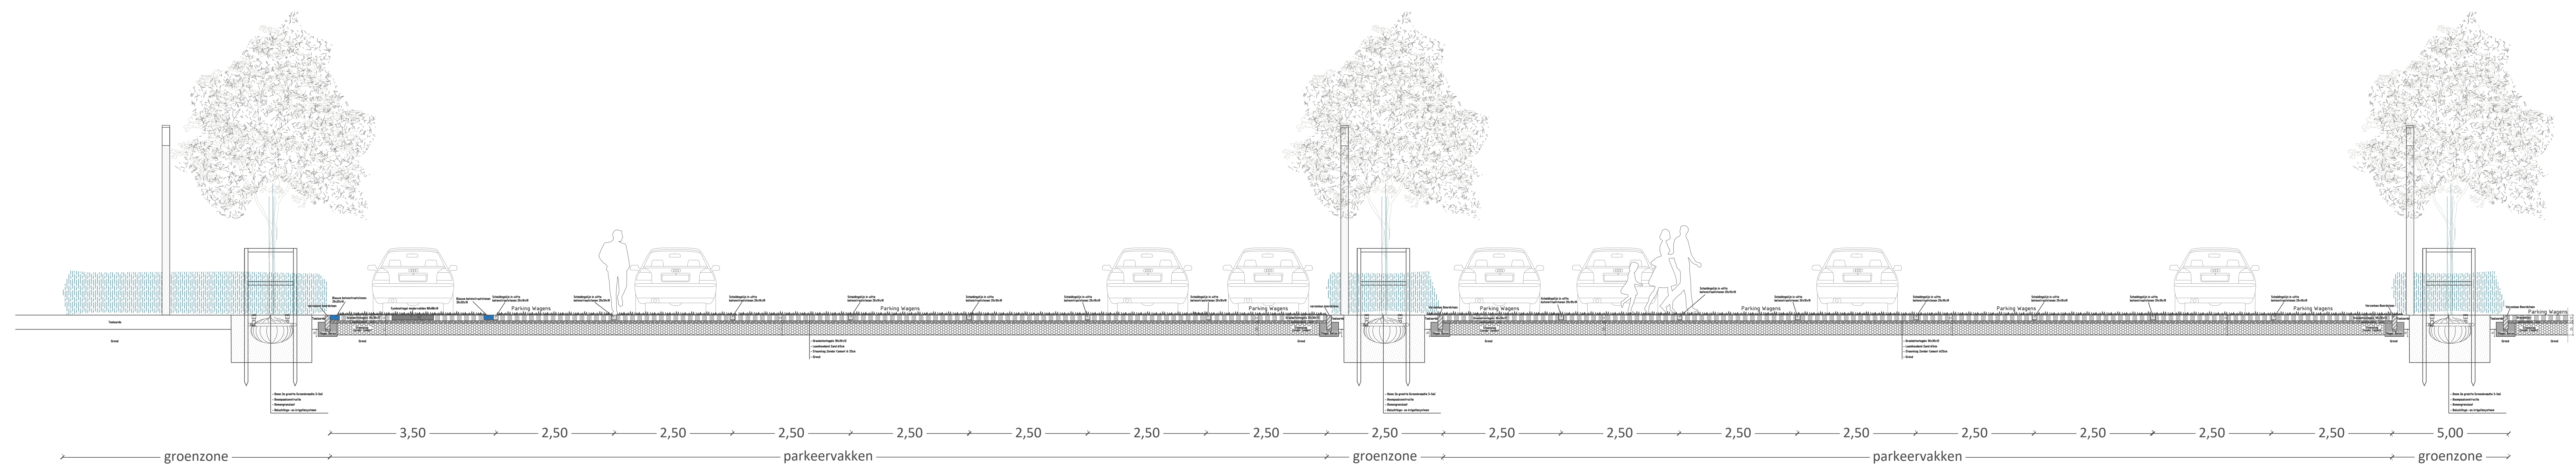

| PROFIEL EE' |

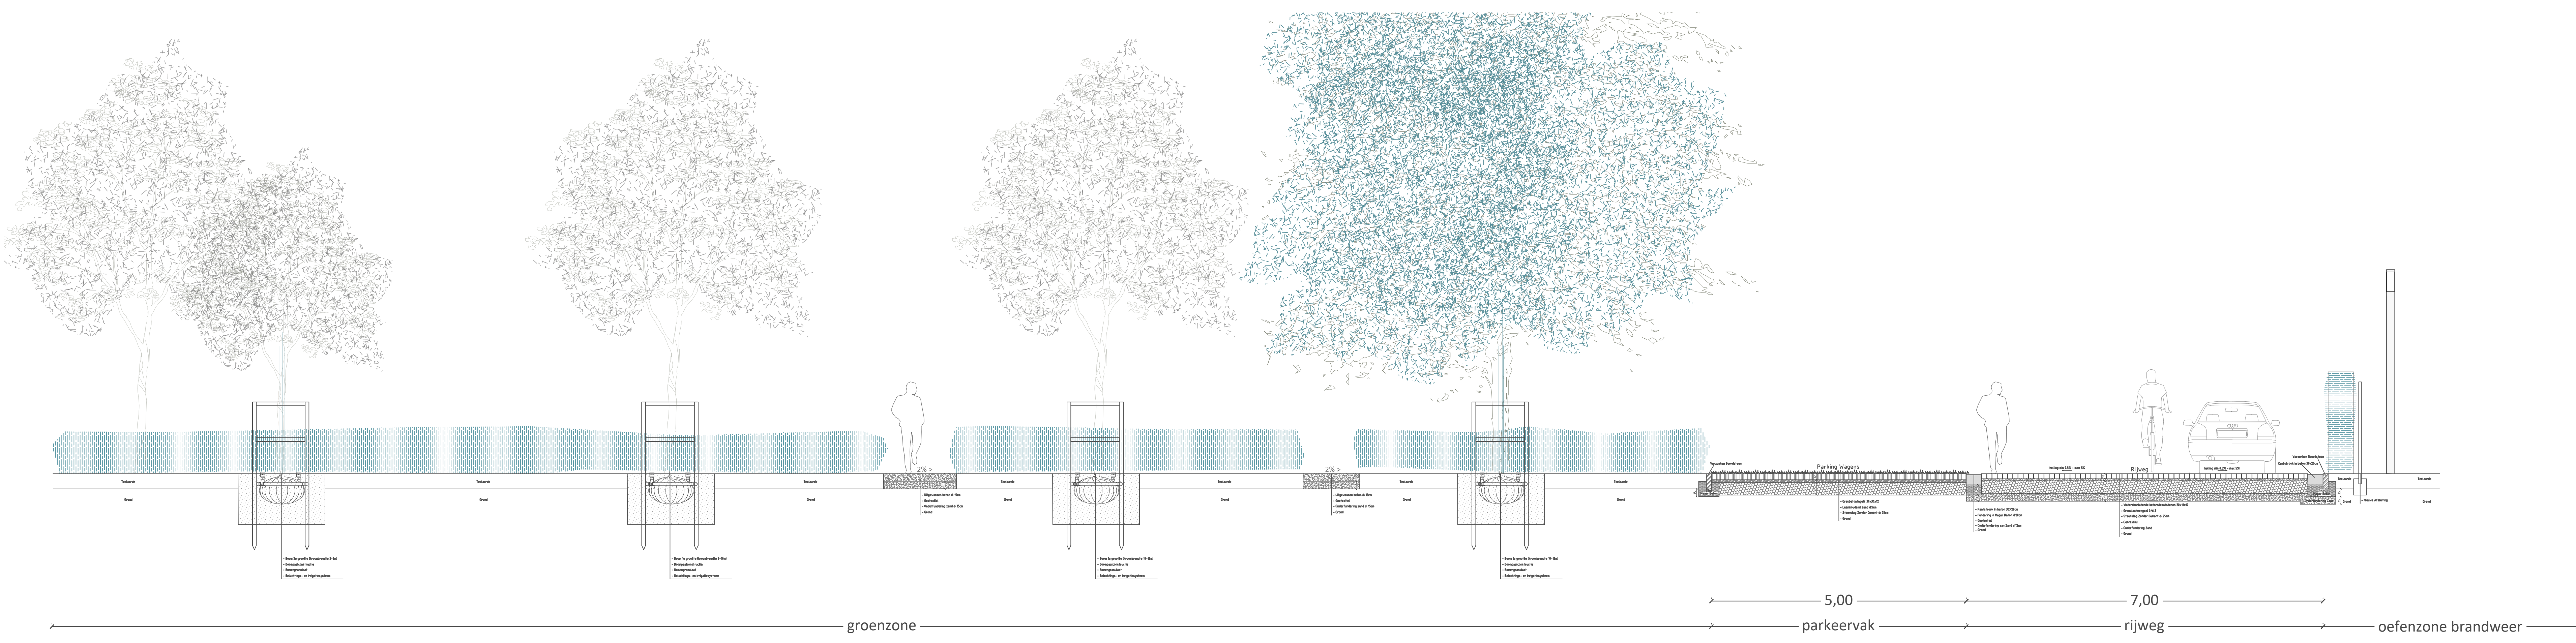

| PROFIEL DD' |

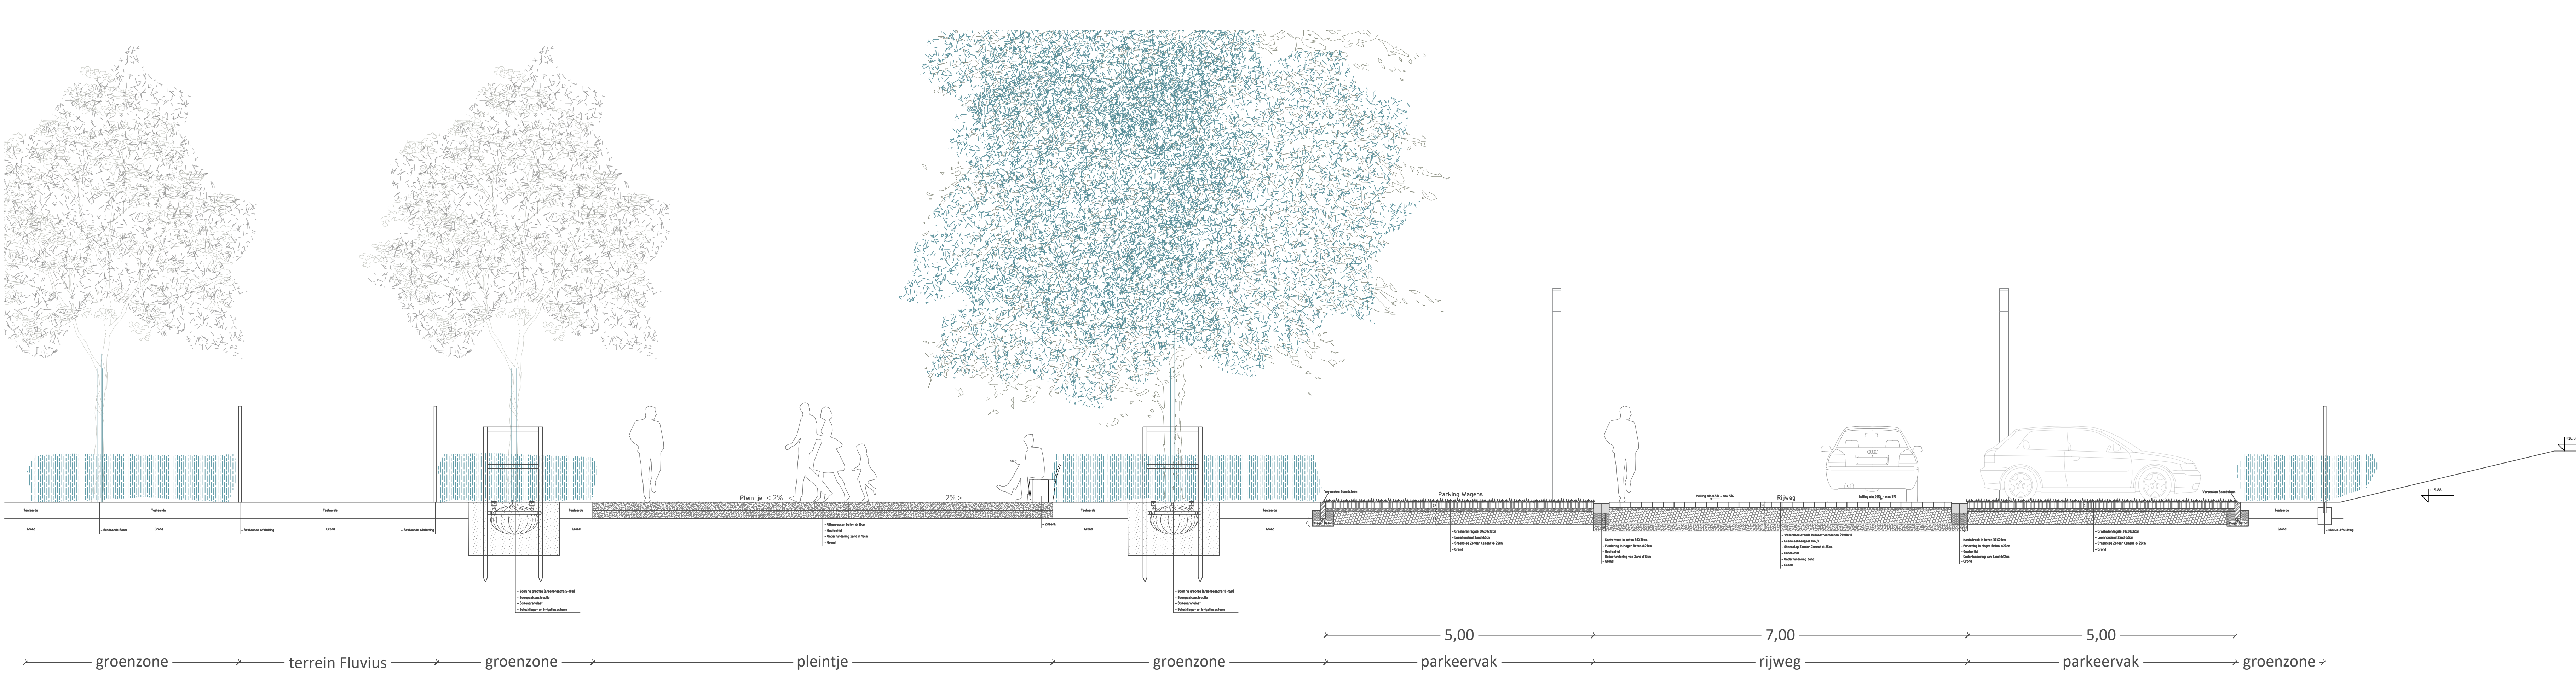

| PROFIEL CC' |

Stad Wervik

Omgevingsaanleg Gassite

WERVIK STEENAKKER

provincie
stad / gemeente
straat
kadaster

WEST-VLAANDEREN
8940 Wervik
Sint-Maartenplein 16
1000

Plan

VOORONTWERP:
Profielen EE', DD' en CC'

lijst van de plannen:
1. Inplantingsplan Bestand
2. Inplantingsplan Groen
3. Inplantingsplan Water
4. Overstapingsplan EE, DD' en CC'
5. Overstapingsplan DD' en AA'
6. Details

Bouwnummer

Stad Wervik
Yours Casier
Burgemeester

Philippe Verroes
Algemeen directeur

Ontwerper

Ingenieursbureau Norbert Provoost bvba | Alfons Braeckmanlaan 233 | B-9040 Gent (Sint-Amandsberg)
T +32 (0)9 210 52 20 | info@norbertprovoost.be | www.norbertprovoost.be

Ontwerper

BUUR bvba
Sint-Amandsberg 190002 - B-3000 Leuven
www.buur.be - info@buur.be
T +32 (0)16 89 85 50 - F +32 (0)16 89 85 49

rev	wijzigingen	datum	datum	schaal	Tekn. PL
				1/50	RO/LH

dossiernummer:
8738-PD1

plannummer:
4

Rev:
-

WSG 20191022 Gassite (v1).dwg