


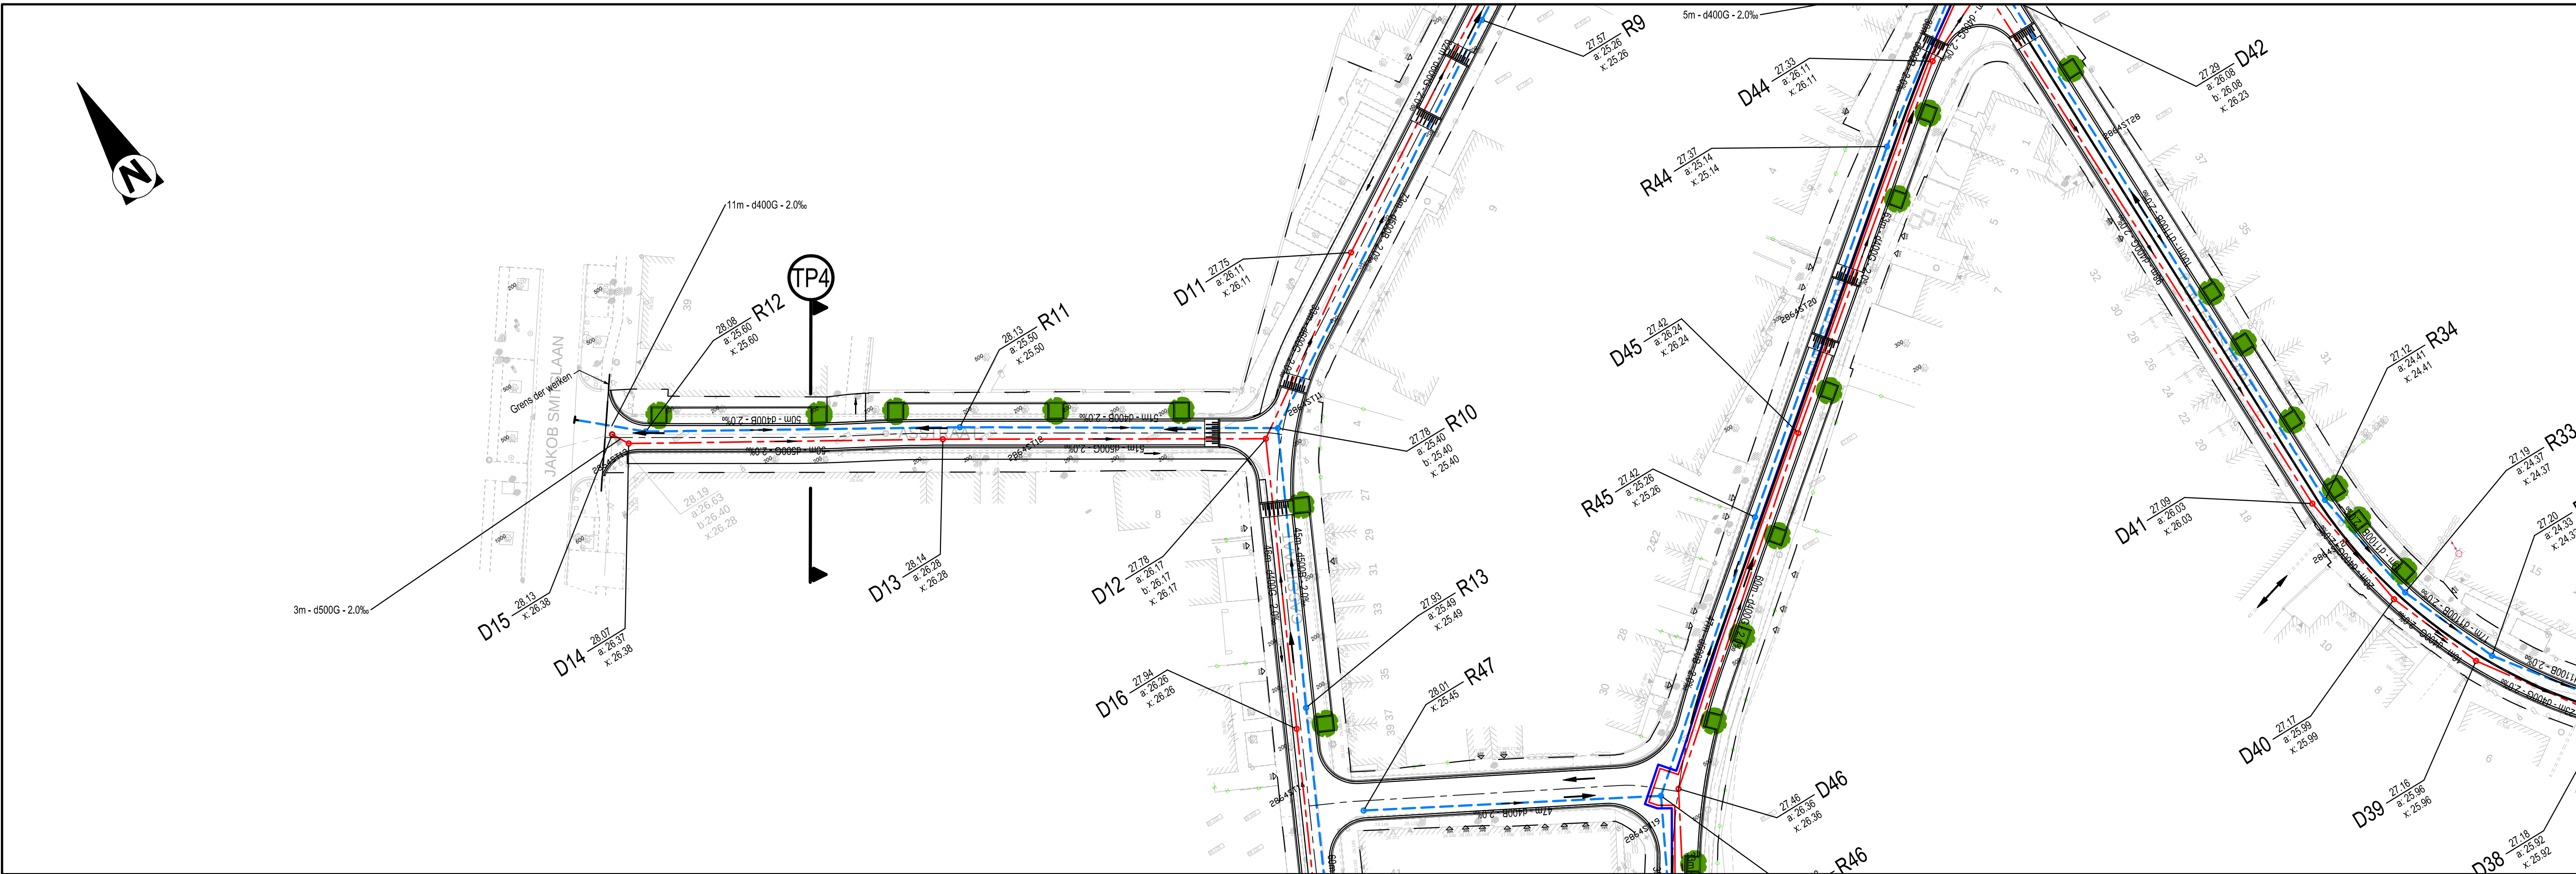

Opdrachtgever

PIDPA

GEMEENTE MOL
PROVINCIE ANTWERPEN



Opdrachtgever 1	Gezien & goedgekeurd door	Opdrachtgever 2	Gezien & goedgekeurd door
Desguinlei 246 2018 Antwerpen	de directeur-generaal	Vredelaan 1 2490 Balen	de secretaris
Tel. +32 (0)3 216 88 00 Fax +32 (0)3 260 60 03	Ronny Sabo	Tel. +32 (0)14 81 99 11 Fax +32 (0)14 81 61 35	Christian Elsemans
			de burgemeester
			Paul Rotthier

Project

PIDPA PROJECT NR. : K-09-075
Aanleg gescheiden stelsel in de Collegestraat, Vennestraat,
Gasstraat, Asstraat, Schansstraat, St-Pieterstraat en Gasthuisstraat

VOORONTWERP

Studiebureau



Design & Consultancy
for natural and
built assets

Maatschappelijke zetel:
ARCADIS Belgium nv/na
Koningsstraat 80
1000 Brussel
Managing Director
Luc Hellemans
Coördinerende vestiging:
ARCADIS
City Link, Posthofbrug 12
2600 Berchem
Tel. +32 (0)3 360 83 00
Fax +32 (0)3 360 83 01
info@arcadisbelgium.be - www.arcadisbelgium.be

Index	Datum	Omschrijving	Getek.	Ontw.	Projectverantw.
					JCA
					Schaal 1/500
					Formaat 0,31m²
E1	08-03-2018	Aanpassing na opmerkingen Ambtelijke commissie	GVO	JCA	Projectnr. BE0114000597
D1	12-07-2017	Voorontwerp na opmerking Ambtelijke commissie	GVO	JCA	
C1	12-05-2017	Voorontwerp na opmerking Ambtelijke commissie	GVO	JCA	
B1	22-01-2015	Voorontwerp	ISI	JCA	Volgnummer -
A1	24-11-2014	Voorontwerp	ISI	JCA	

Afdrukdatum: 04-09-2019 14:02 PM
Bestandslocatie: R:\IS_BE_1002889_BE0114000597_Mol_Collegestraat\WORK\20190821\Versie E - sewer\BE0114000597_r_E1.dwg

VOORONTWERP GRONDPLAN RIOLERING
DEEL 3

1.3