


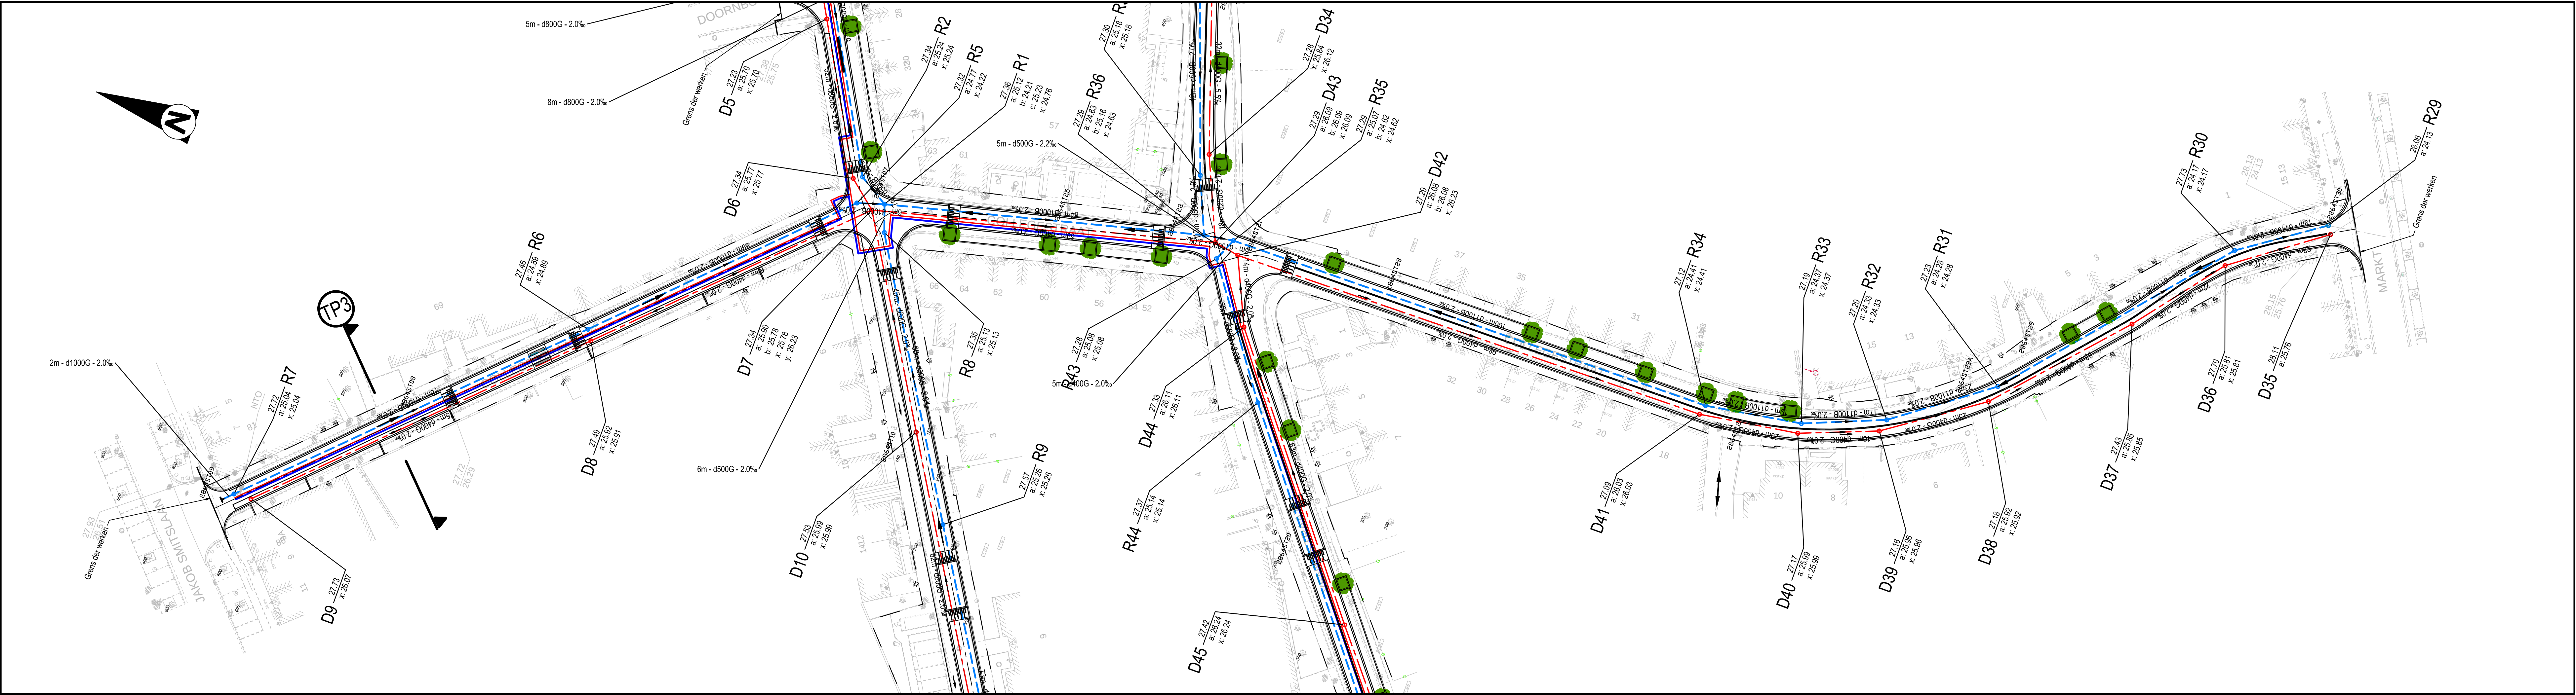

Opdrachtgever

PIDPA



Opdrachtgever 1

Gezien & goedgekeurd door

Opdrachtgever 2

Gezien & goedgekeurd door

Desguinlei 246
2018 Antwerpen
Tel. +32 (0)3 216 88 00
Fax +32 (0)3 260 60 03

de directeur-generaal
Ronny Sabo

Vredelaan 1
2490 Balen
Tel. +32 (0)14 81 99 11
Fax +32 (0)14 81 61 35

de secretaris
Christian Elsemans

de burgemeester
Paul Rothier

Project

PIDPA PROJECT NR. : K-09-075
Aanleg gescheiden stelsel in de Collegestraat, Vennestraat,
Gasstraat, Asstraat, Schansstraat, St-Pieterstraat en Gasthuisstraat

VOORONTWERP

Studiebureau



Design & Consultancy
for natural and
built assets

Maatschappelijke zetel:
ARCADIS Belgium nv/na
Koningstraat 80
1000 Brussel
Managing Director
Luc Hellmans
info@arcadisbelgium.be • www.arcadisbelgium.be

Coördinerende vestiging:
ARCADIS
City Link, Posthofbrug 12
2600 Berchem
Tel. +32 (0)3 360 83 00
Fax +32 (0)3 360 83 01

Index	Datum	Omschrijving	Getek.	Ontw.	Projectverantw.	JCA
					Schaal	1/500
					Formaat	0.37m²
E1	08-03-2018	Aanpassing na opmerkingen Ambtelijke commissie	GVO	JCA	Projectntr.	BE0114000597
D1	12-07-2017	Voorontwerp na opmerking Ambtelijke commissie	GVO	JCA		
C1	12-05-2017	Voorontwerp na opmerking Ambtelijke commissie	GVO	JCA		
B1	22-01-2015	Voorontwerp	ISI	JCA	Volgnummer	-
A1	24-11-2014	Voorontwerp	ISI	JCA		
Aldruddatum: 04-09-2019 14:02 PM						
Bestandslocatie: R:\S_BE_1002888_BE0114000597_Mol_CollegestraatWOR020190821\Versie E - sewer\BE0114000597_Z_E1.dwg						
VOORONTWERP GRONDPLAN RIOLERING						1.4
DEEL 4						