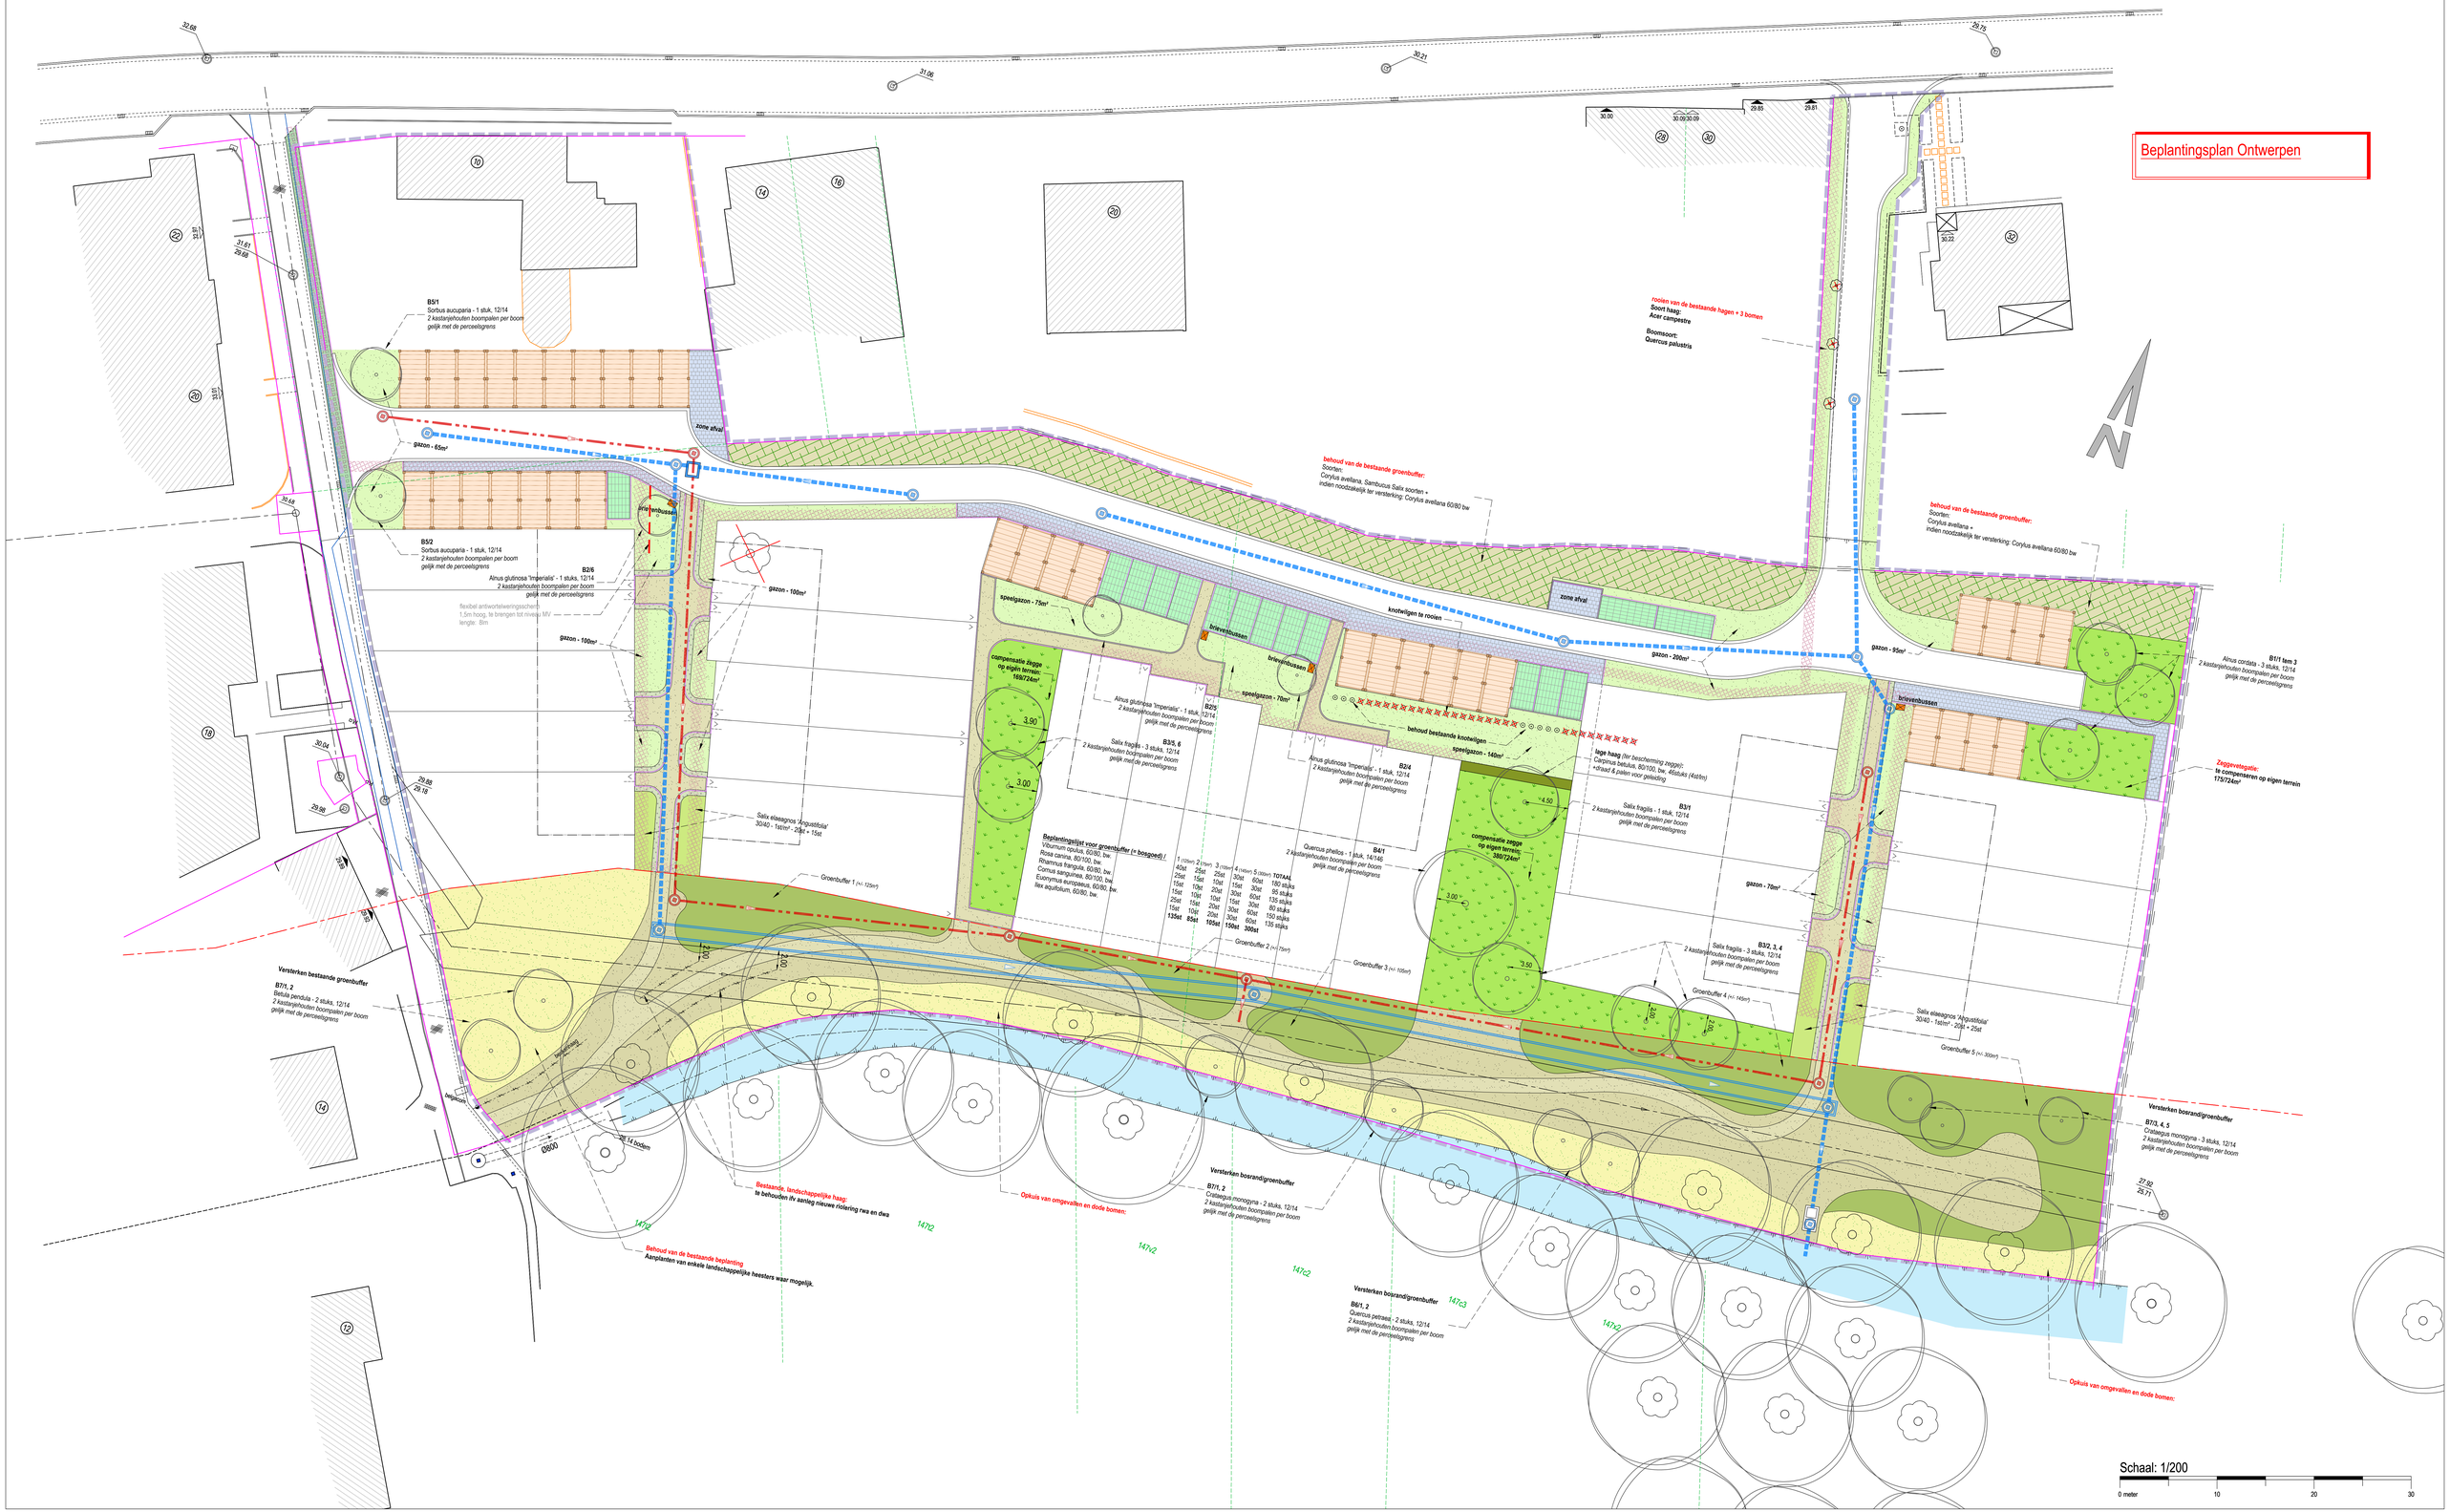Beplantingsplan Ontwerpen