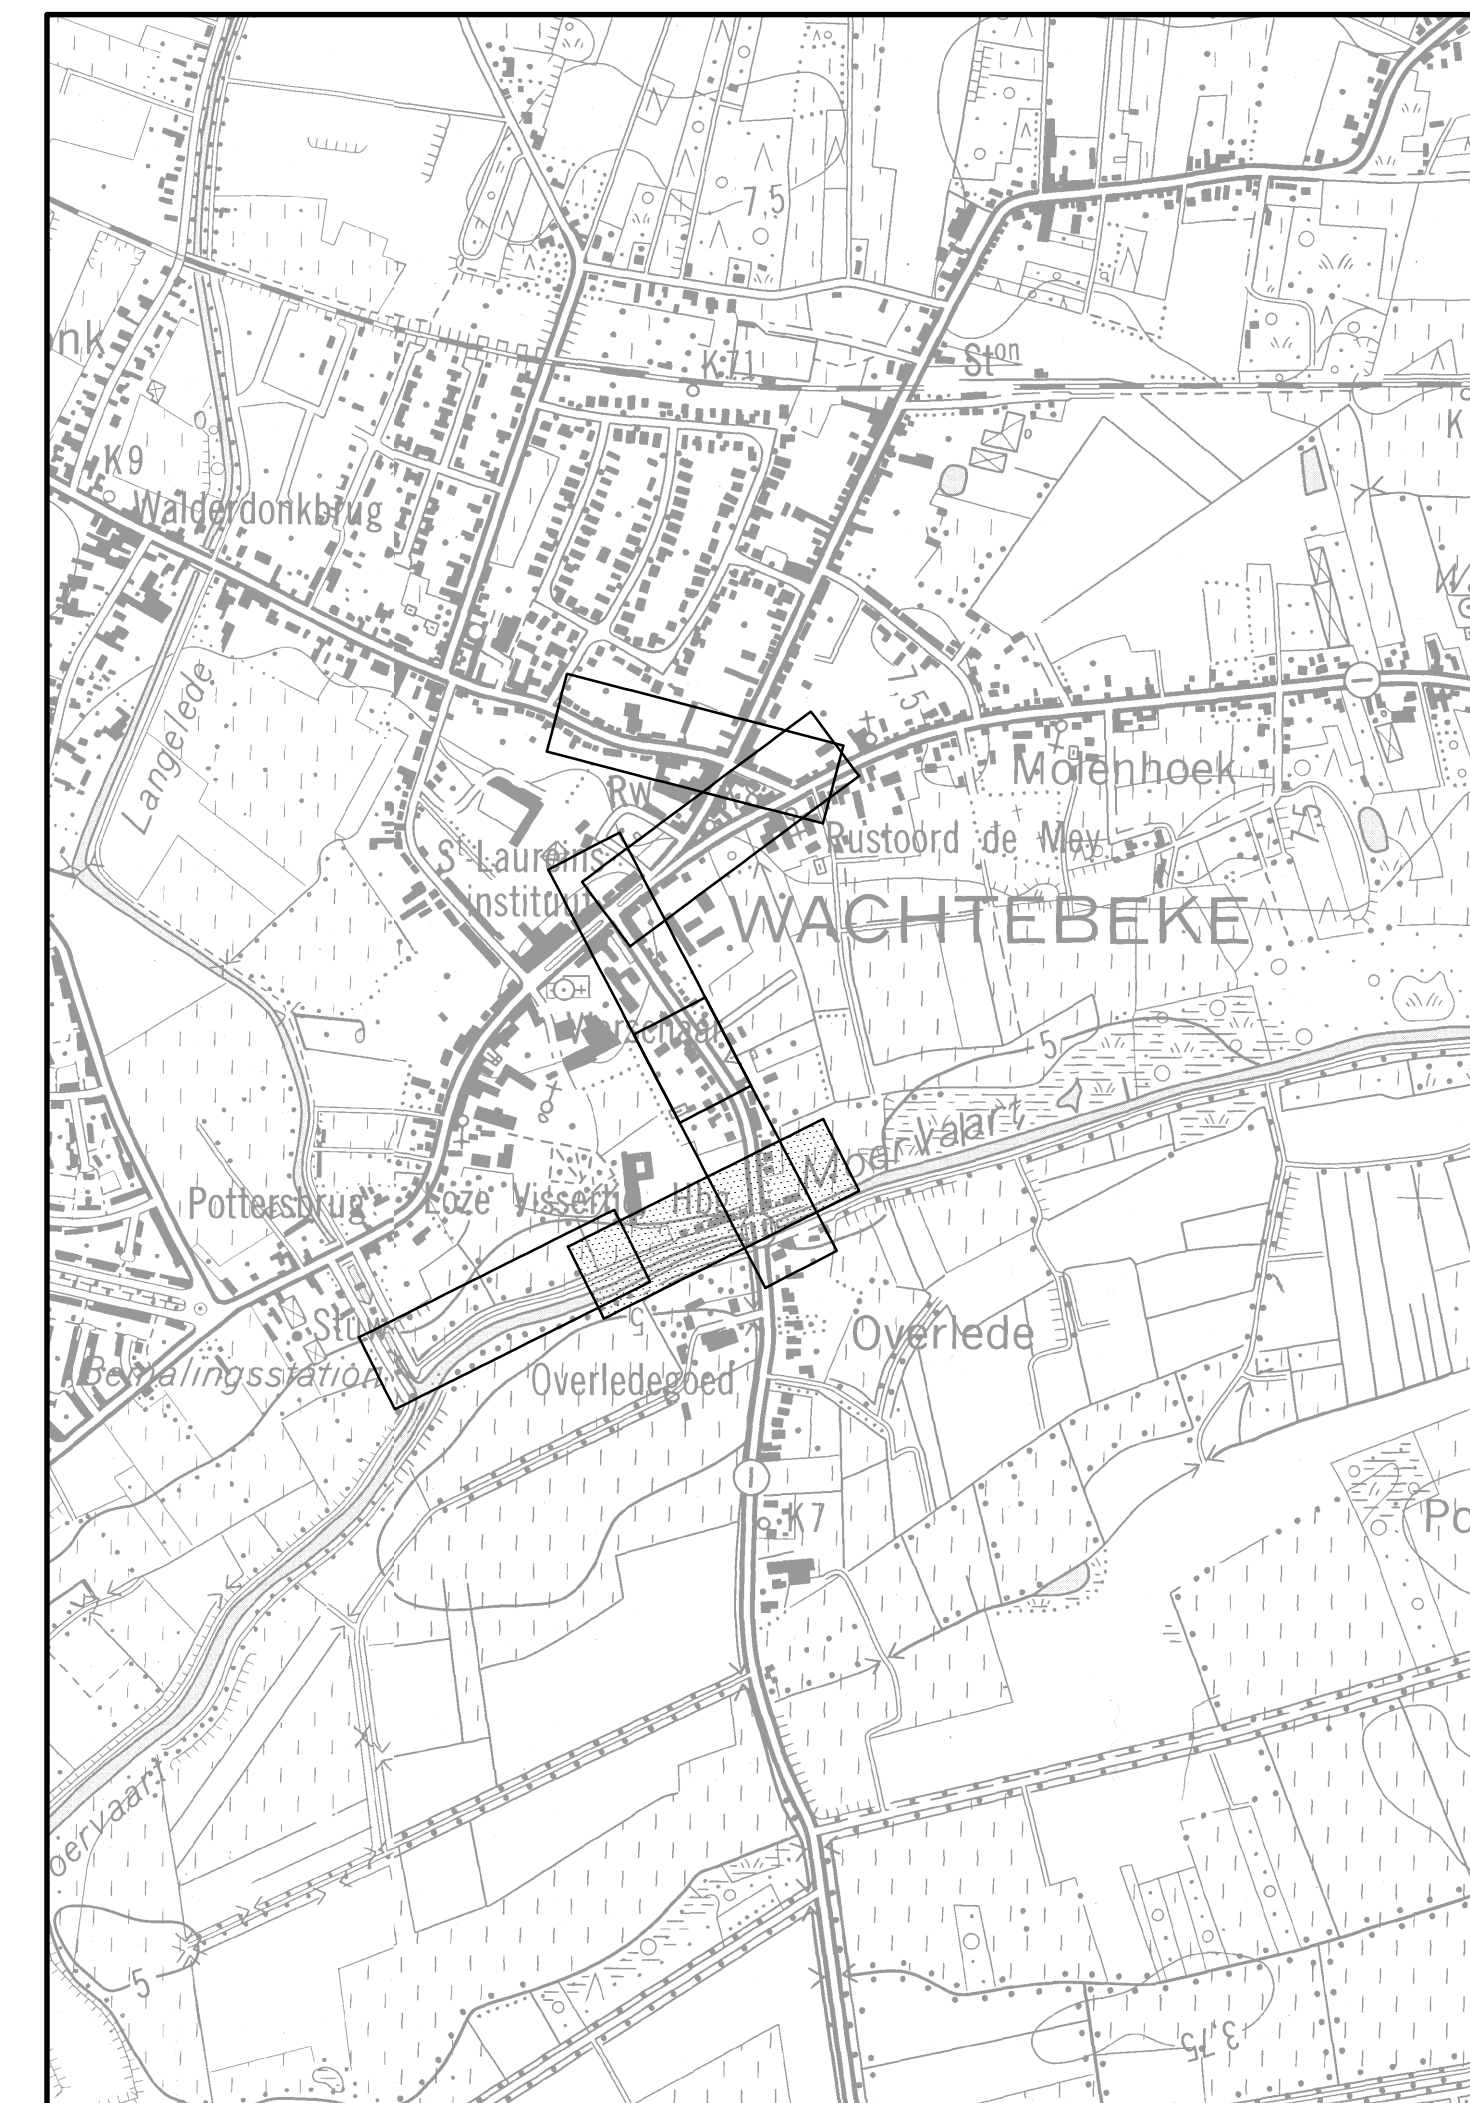
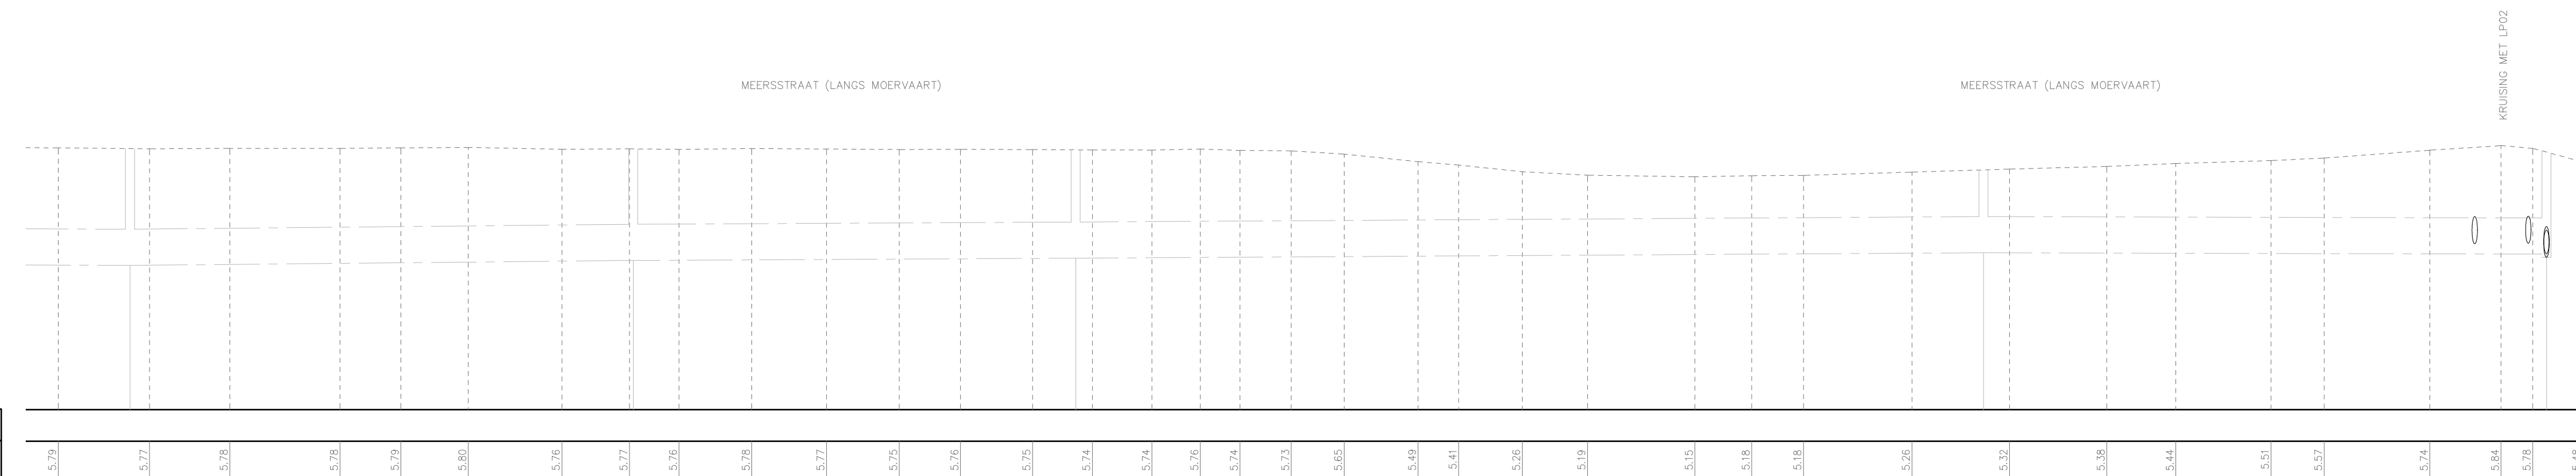
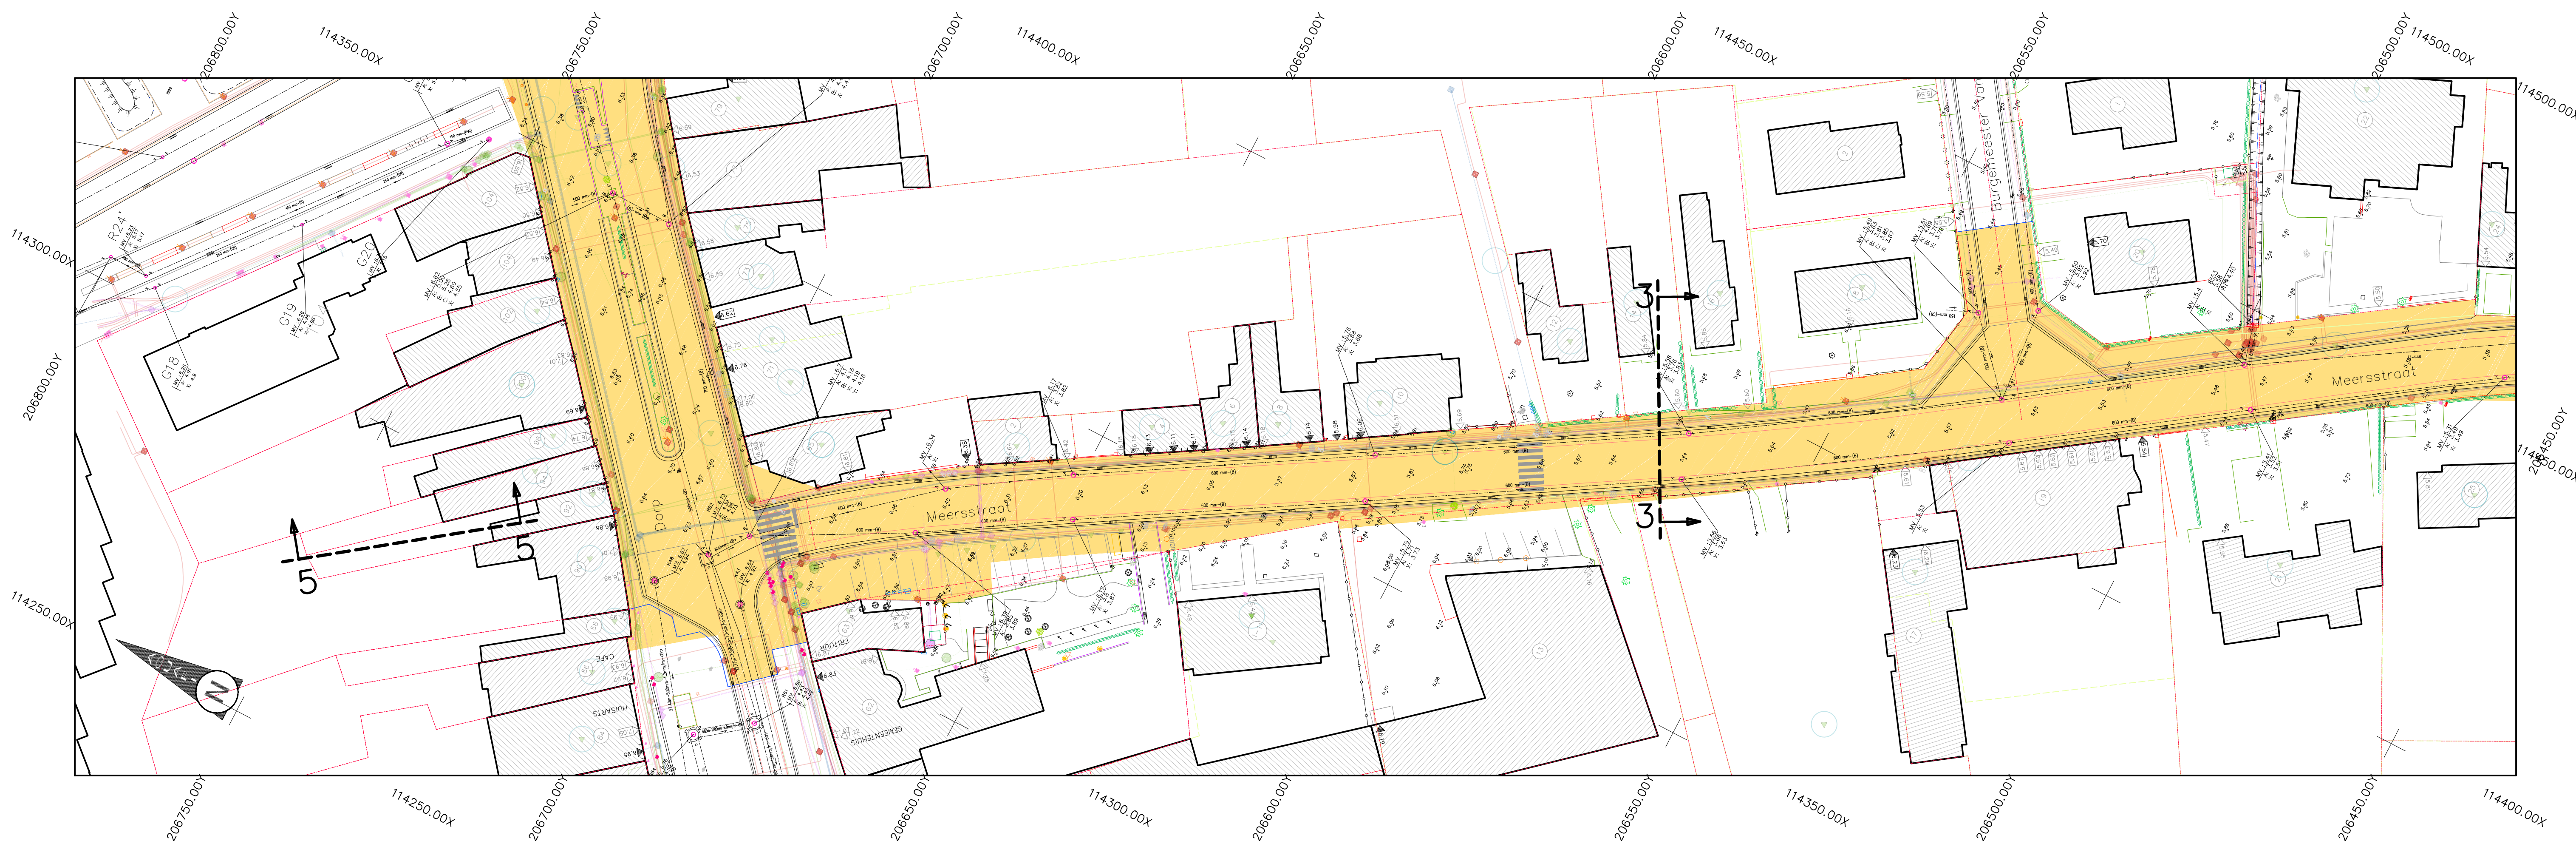
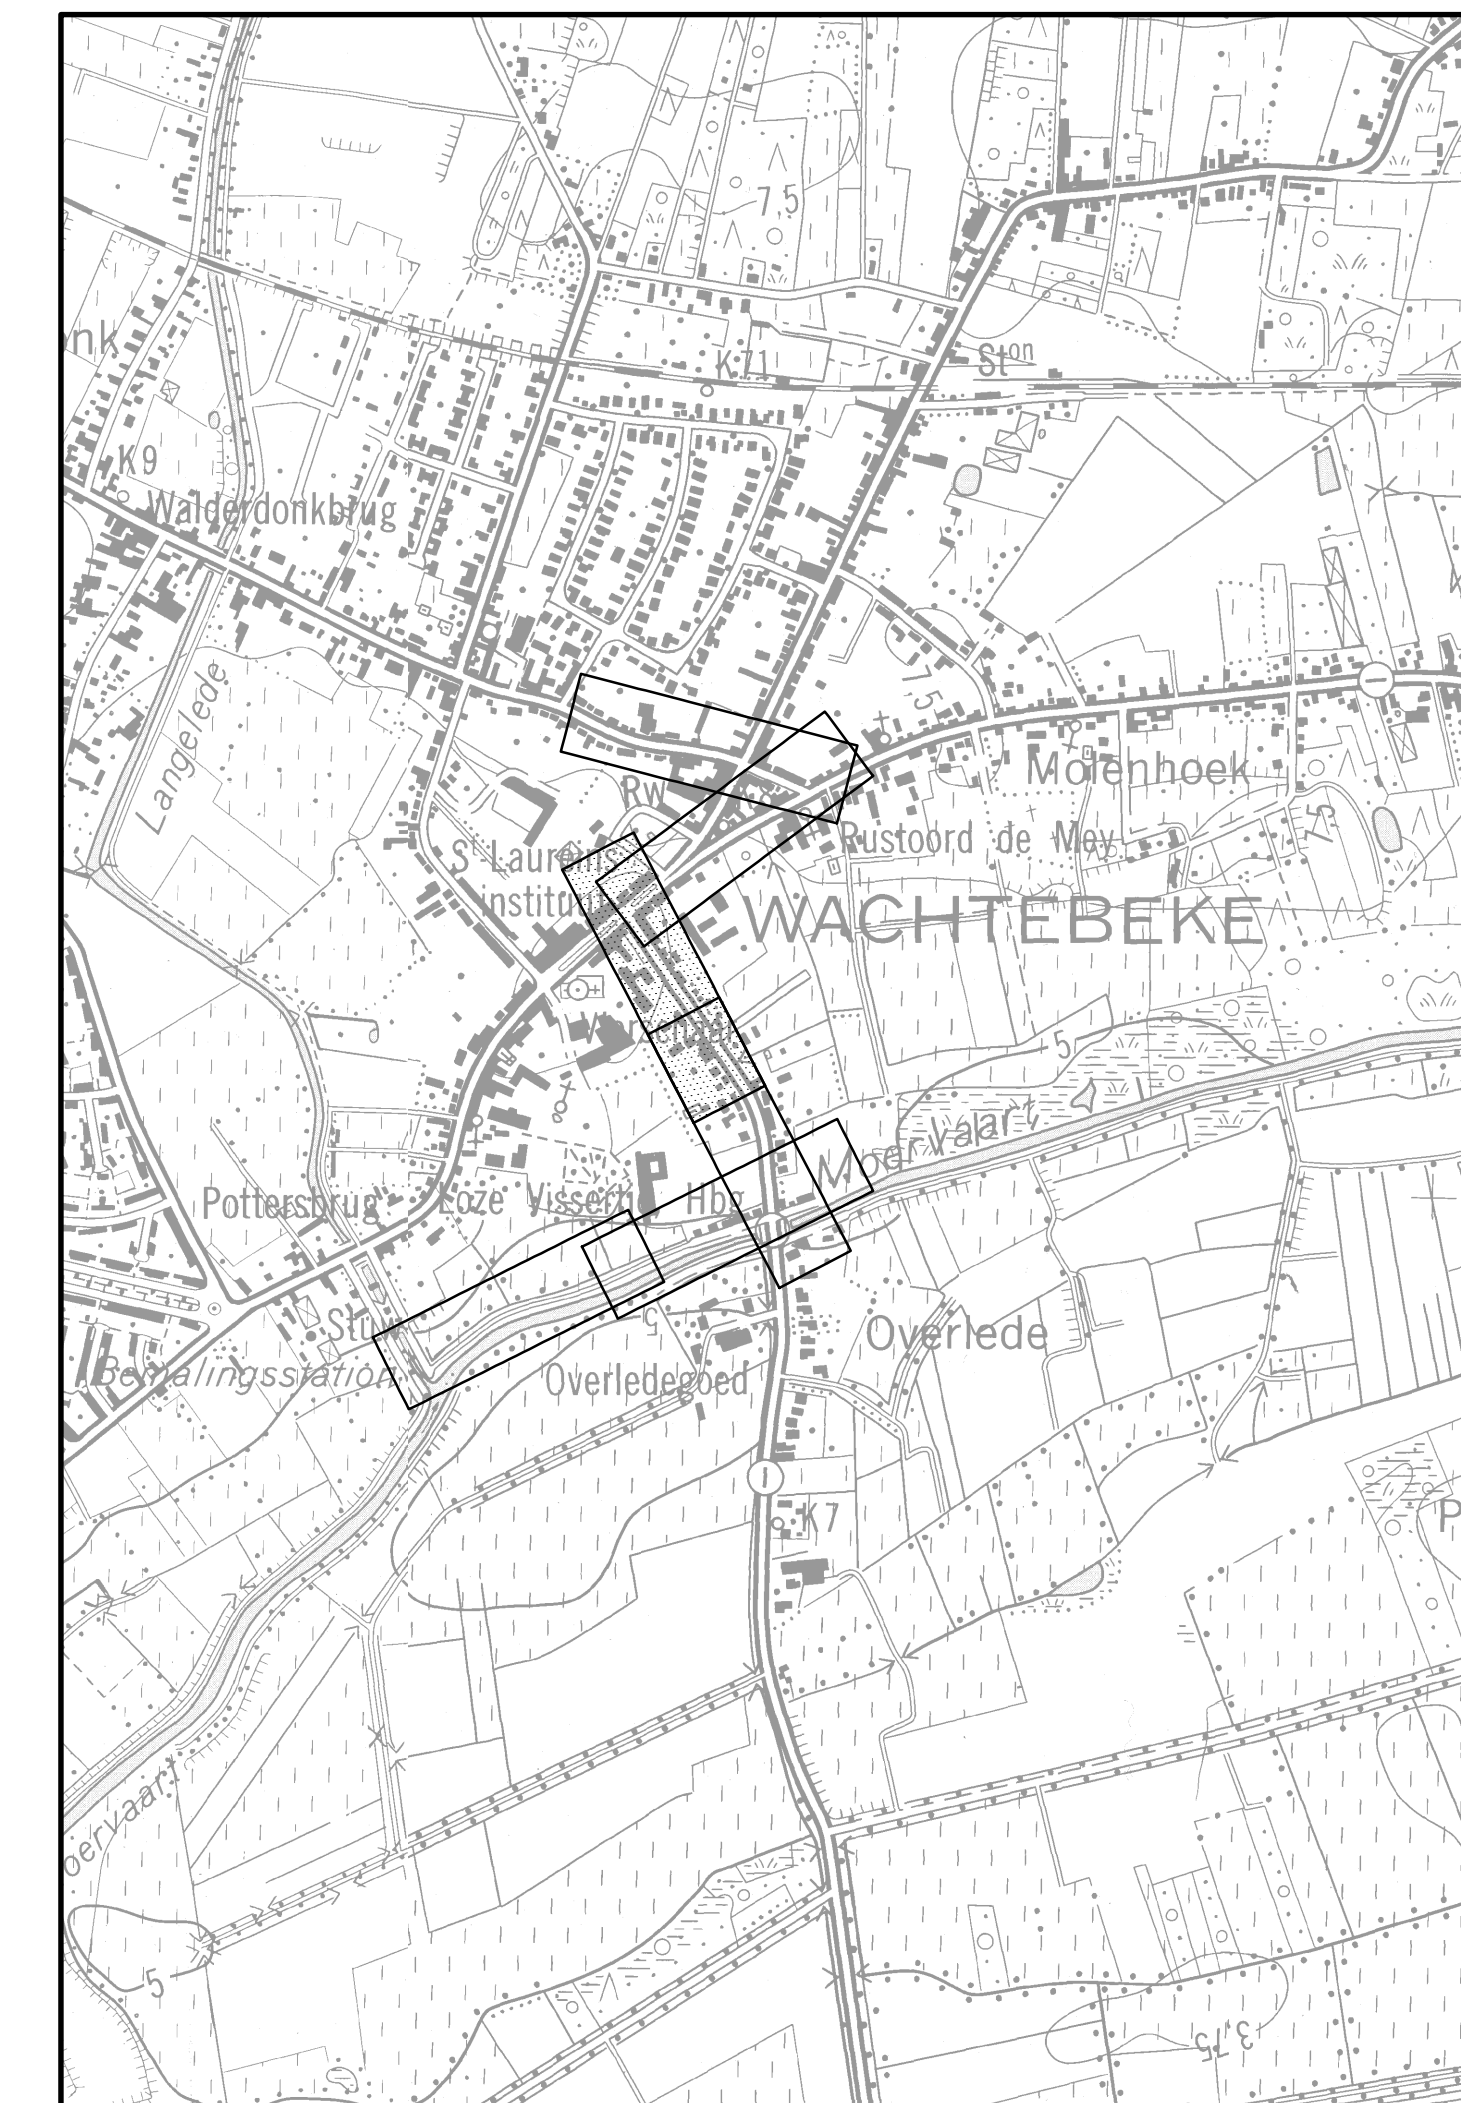
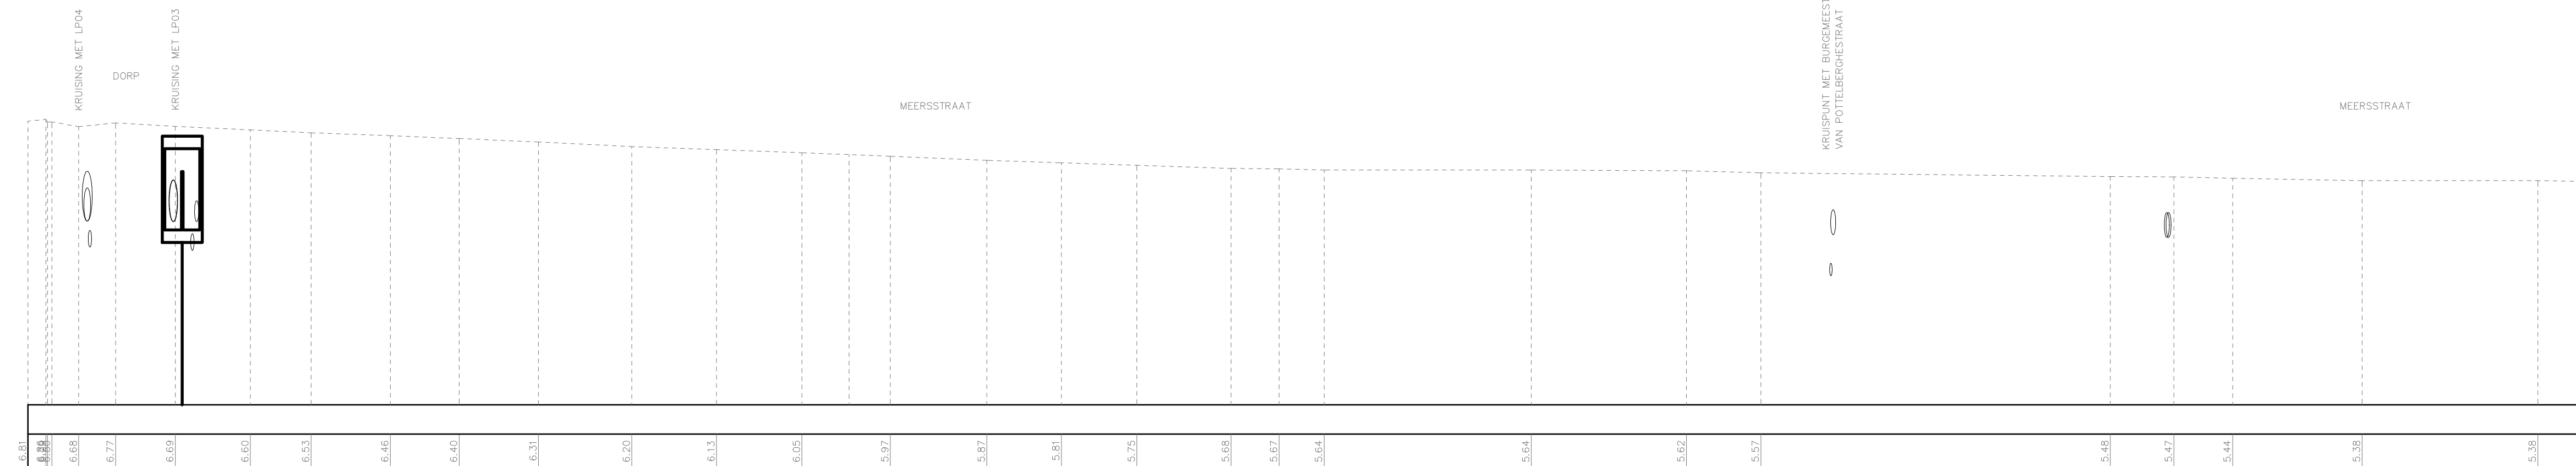


Schaal: 1/500–1/100
Vergelijkingsvlak
+0.00 T.A.W.

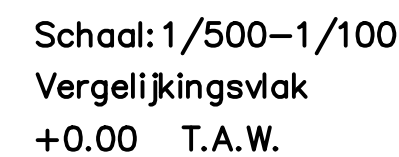
Profielnummer
Bestaand maaiveld

[illegible]

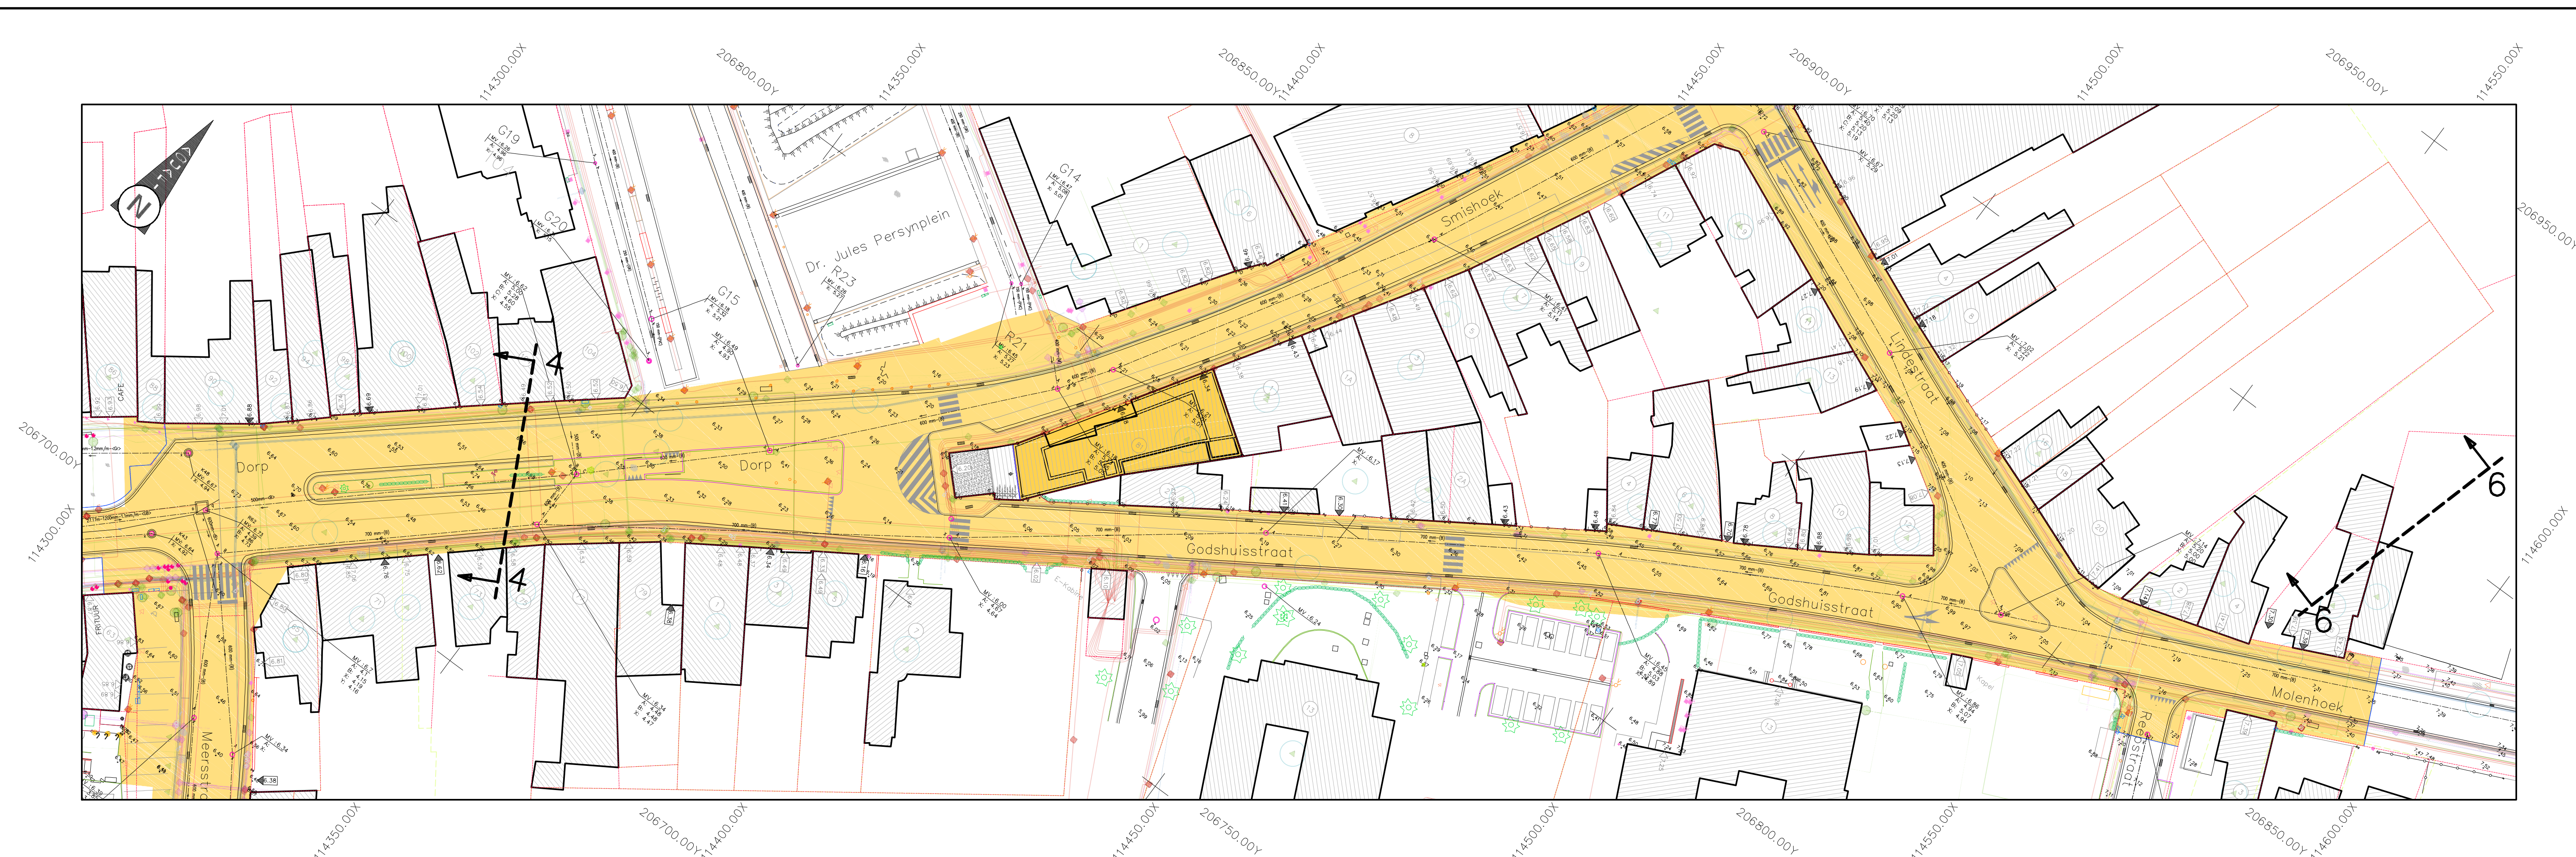
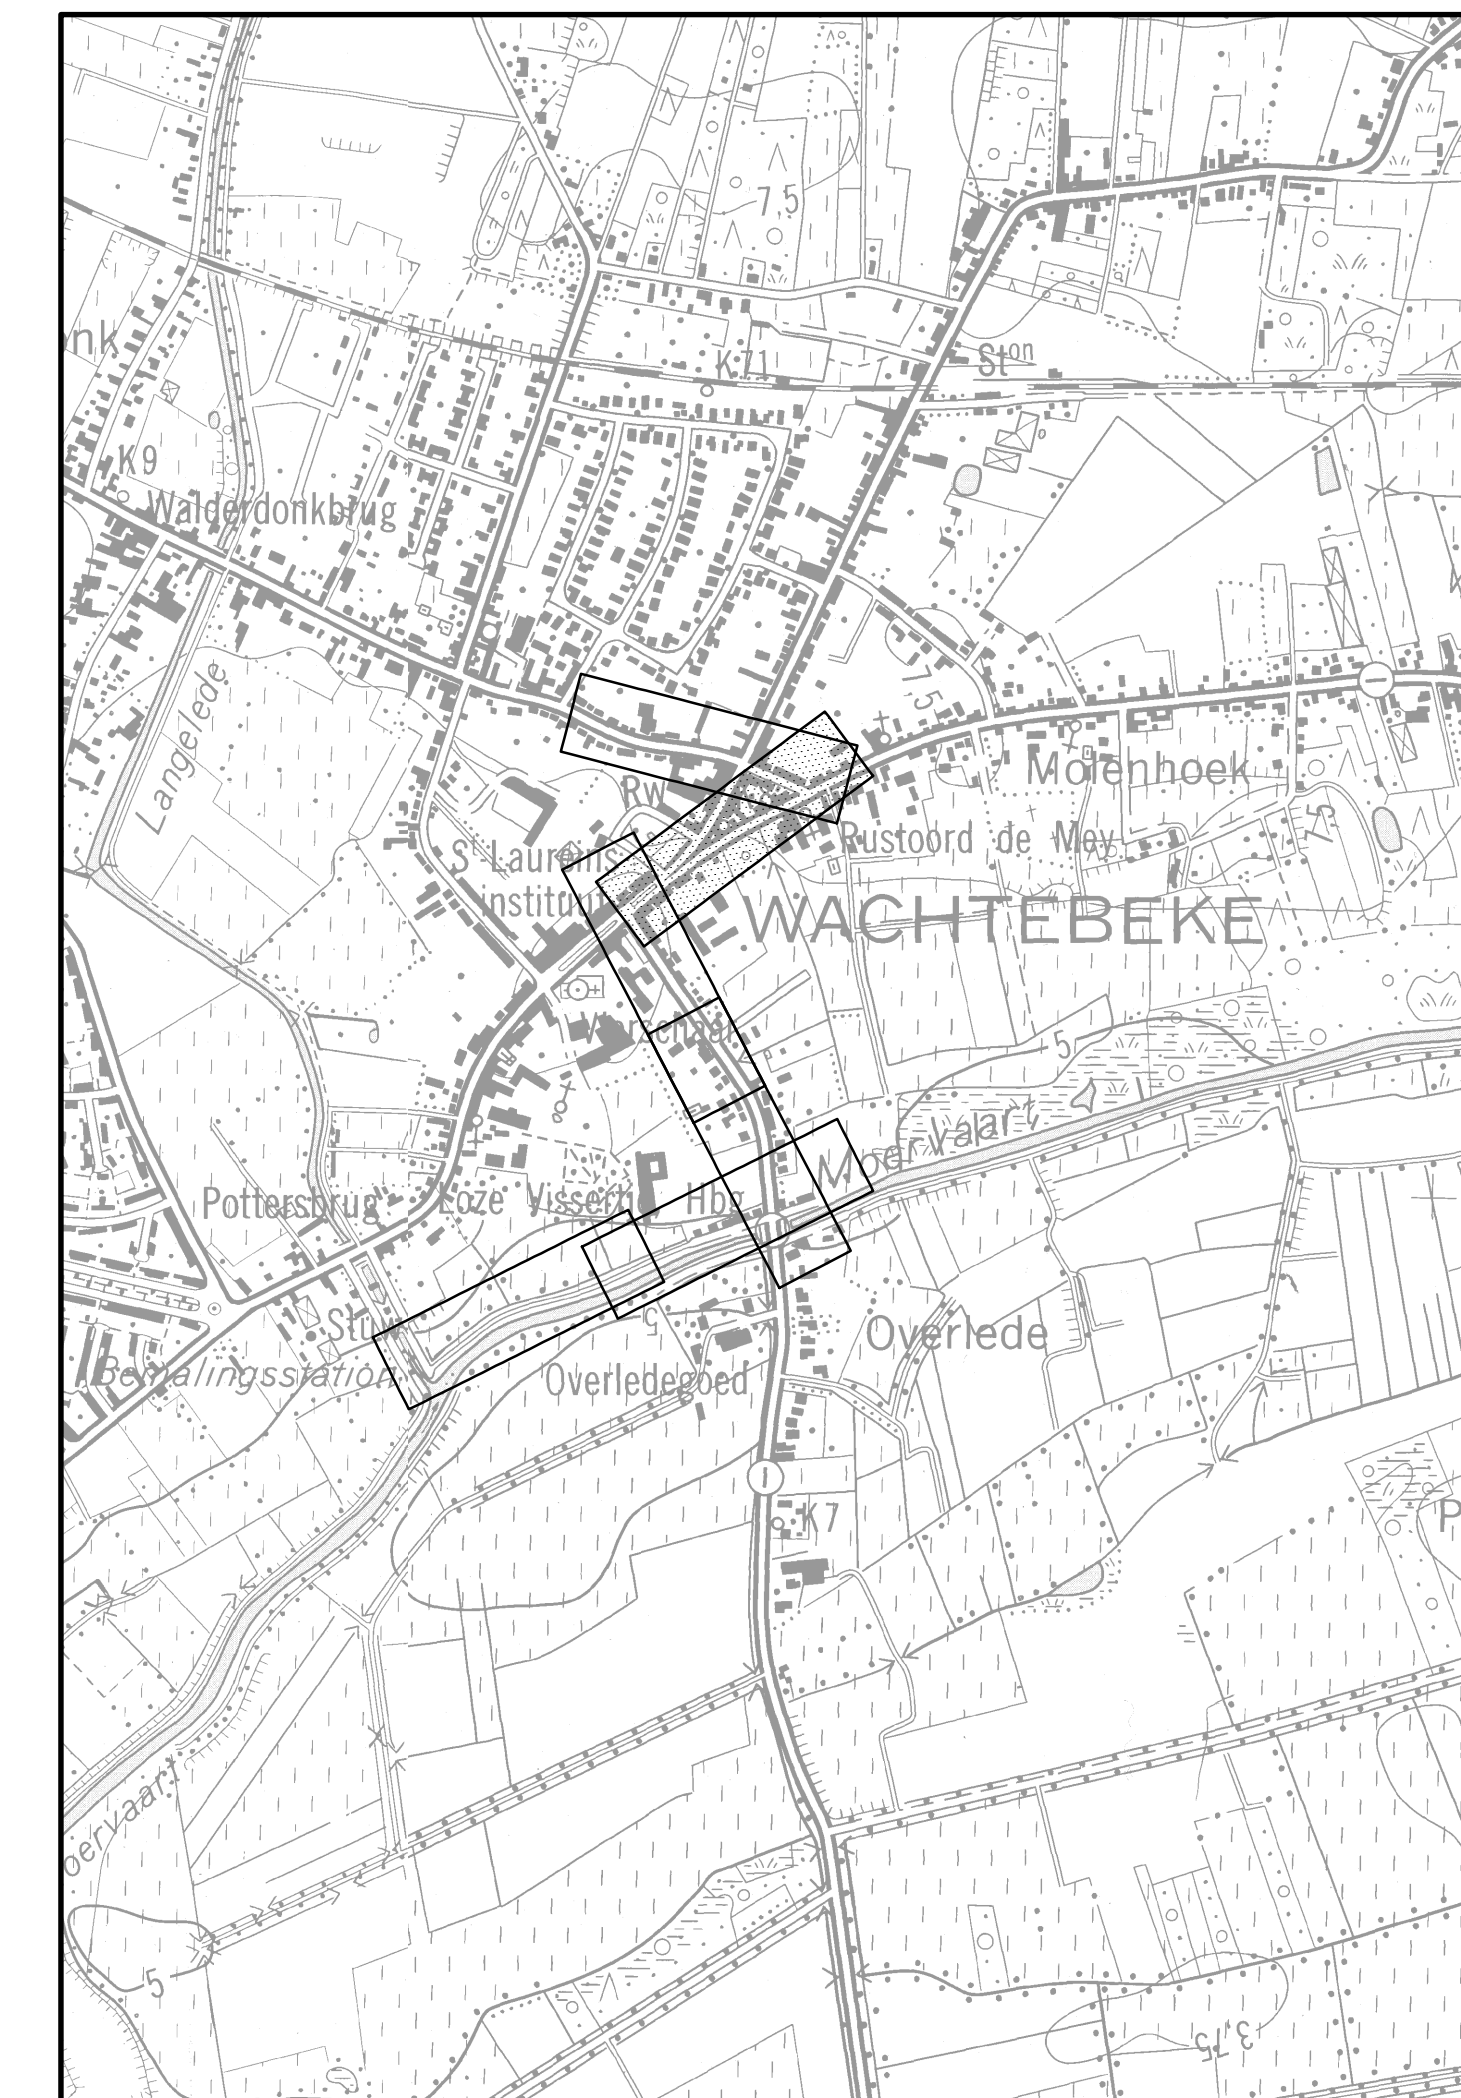
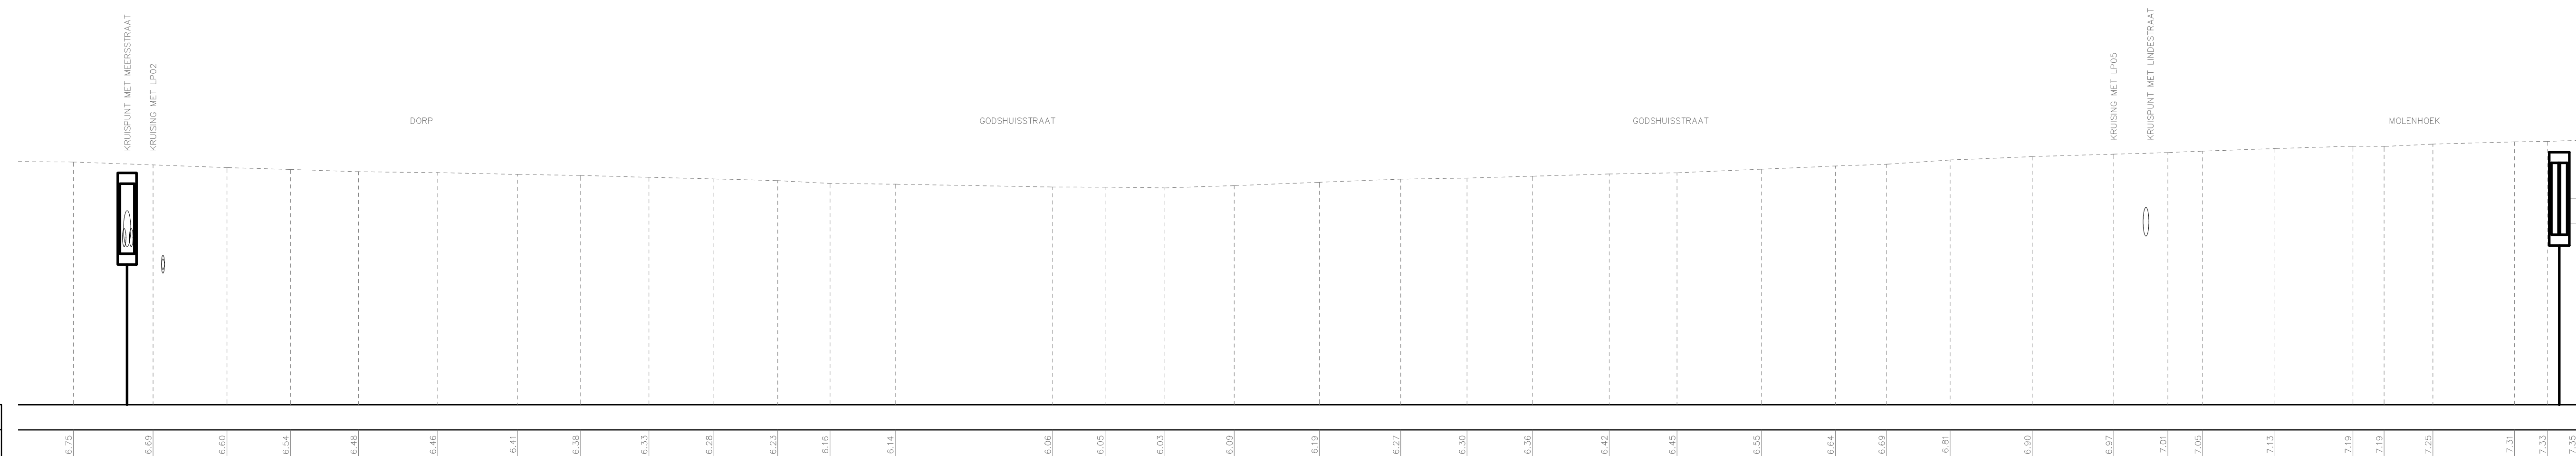
Gemeente  Dorp 41 9350 Waachtebeke Tel. 09 345 01 35 Fax. 09 342 93 02	Provincie : OOST-VLAANDEREN Stad/Gemeente : Waachtebeke		
	Projectnummer RioP: WCB3006 Projectnummer VMM: 0214007B Projectnaam : Wegen- en rioleringswerken in Rechtstro vanaf Dr. Jules Persynplein, Smishoek, Dorp en Meersstraat		
Nummer : WCB3006/1/14-0-2/6	Titel : GRONDPLAN BESTAANDE TOESTAND		
NV Aquafin  Dijkstraat 8 2630 Antwerpen Tel. 03 450 45 11 Fax. 03 428 30 20	Studiebureau  AB-infra cuba Willemskai 51 9000 Gent Tel. 09 253 56 84 Fax. 09 253 90 52		Schaai: 1/500 Opp.: 0.31 m ²
			14/05447

[illegible]

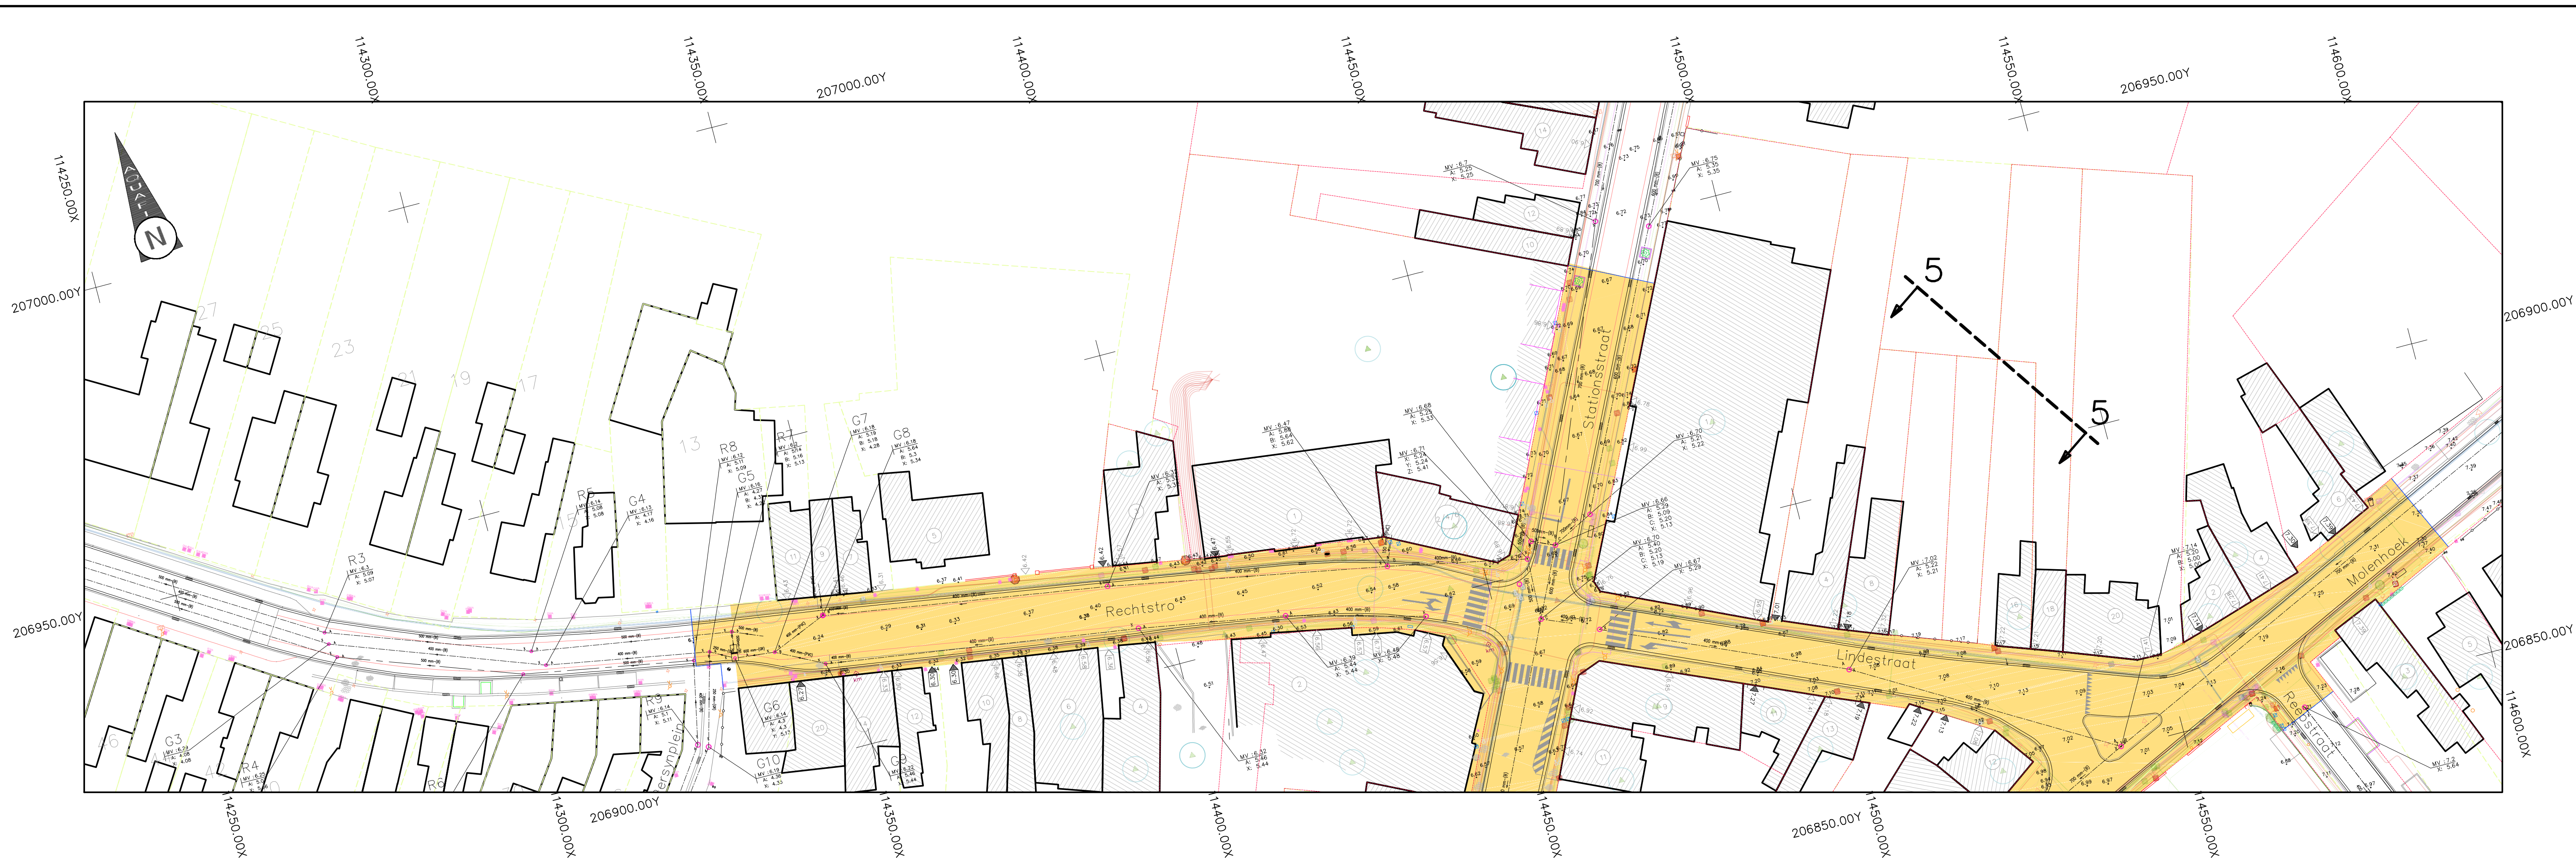
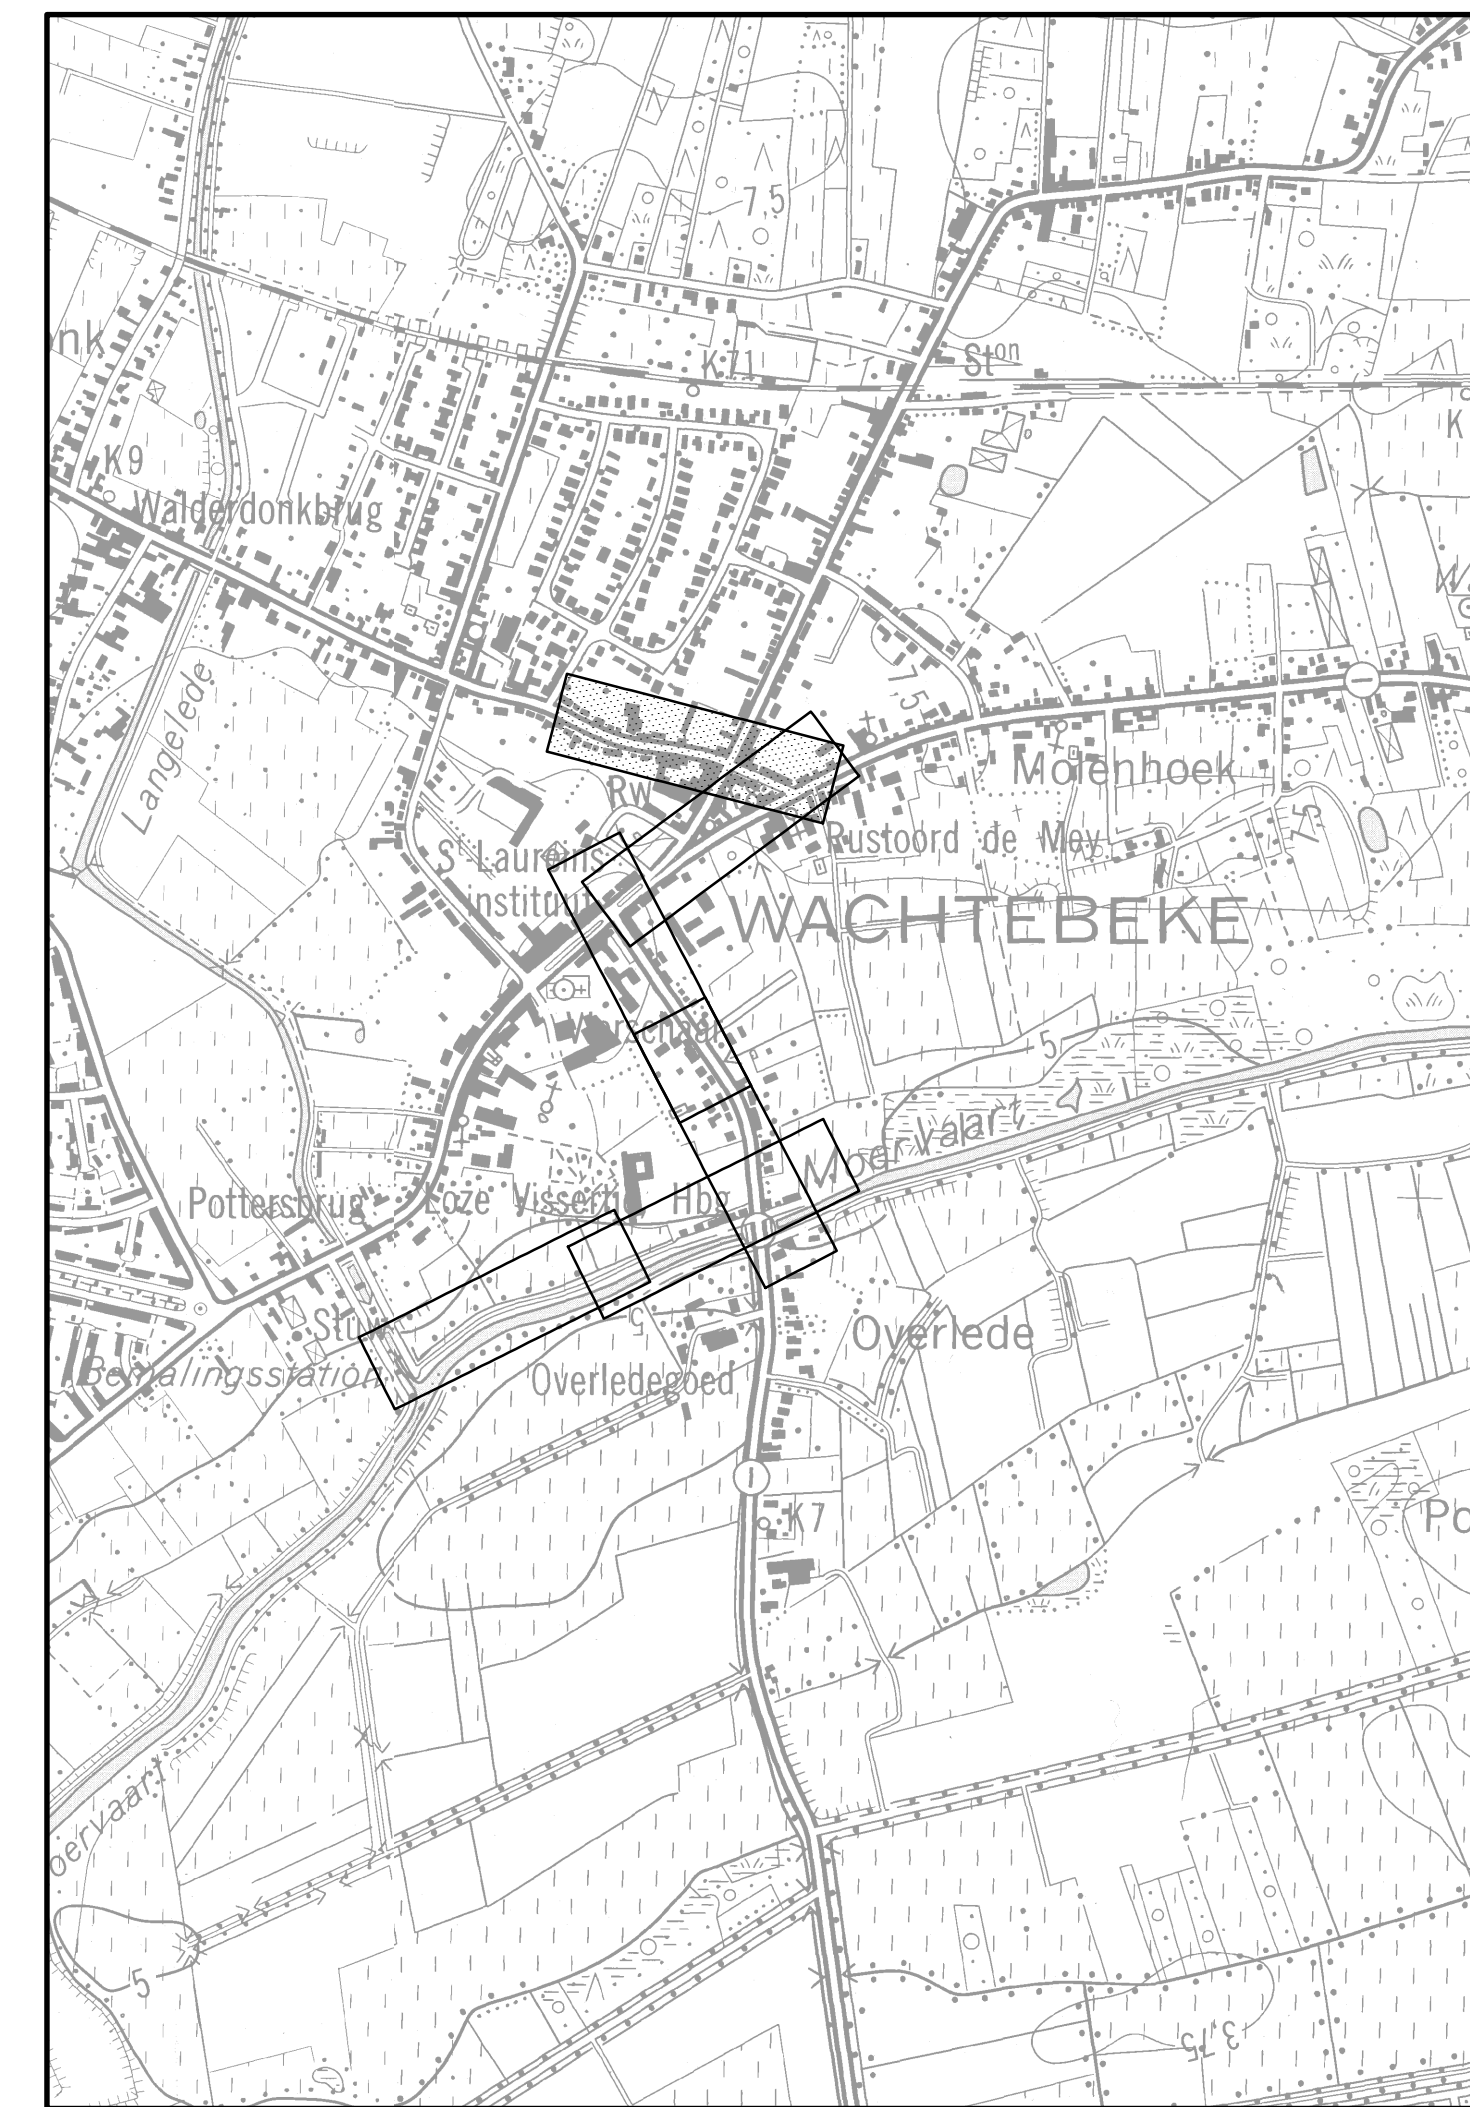
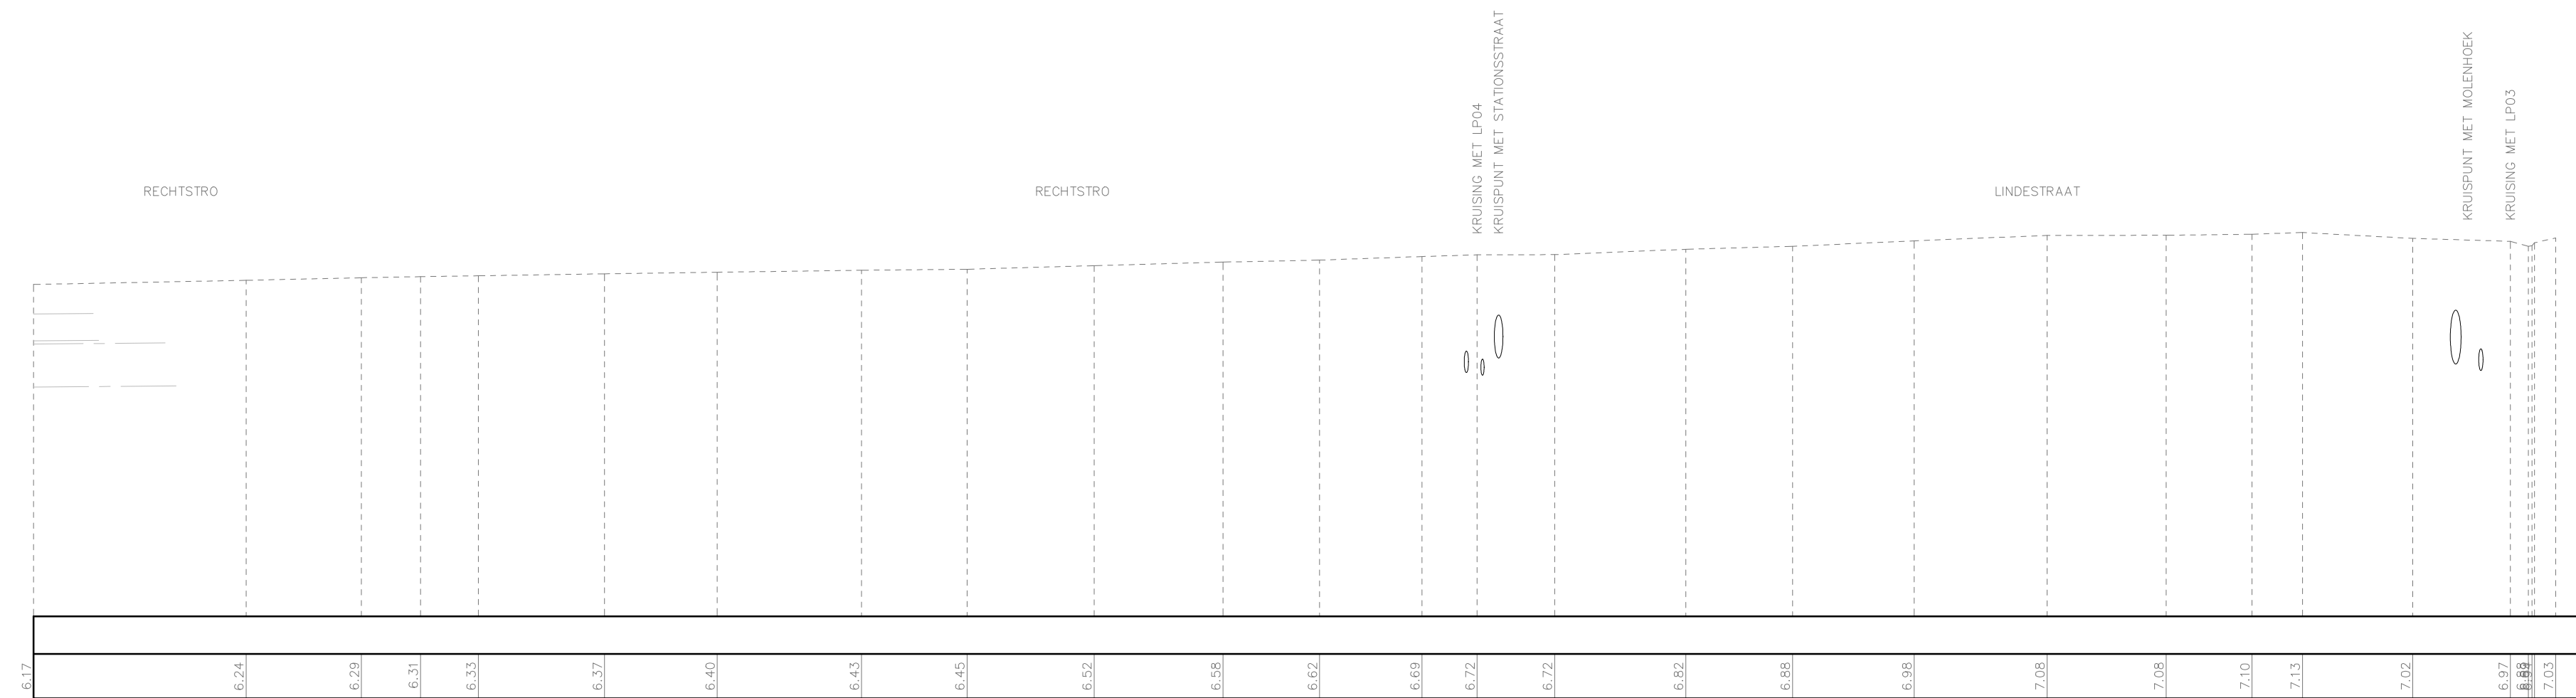
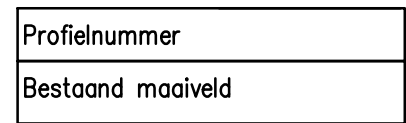
Gemeente  Dorp 61 9100 Wachtebeke Tel. 09 345 01 35 Fax: 09 345 01 52	Provincie : OOST—VLAANDEREN Stad/Gemeente : Wachtebeke Projectnummer RioP: WCB3006 Projectnummer VMM: 0214007B Projectnaam : Wegen- en rioleringswerken in Rechtstro vanaf Dr. Jules Persynplein, Smishoek, Dorp en Meersstraat		
Nummer : WCB3006/1/14-0-4/6	Titel : GRONDPLAN BESTAANDE TOESTAND		
NV Aquafin  Dijkstraat 8 2630 Aartselaar Tel.: 03 450 45 11 Fax: 03 458 30 20	Studiebureau  AB-infra vzw Wieduwijklaai 51 9100 Gent Tel. 09 253 56 84 Fax: 09 253 90 52		School: 1/500 Opp.: 0.31 m² 14/05/2014



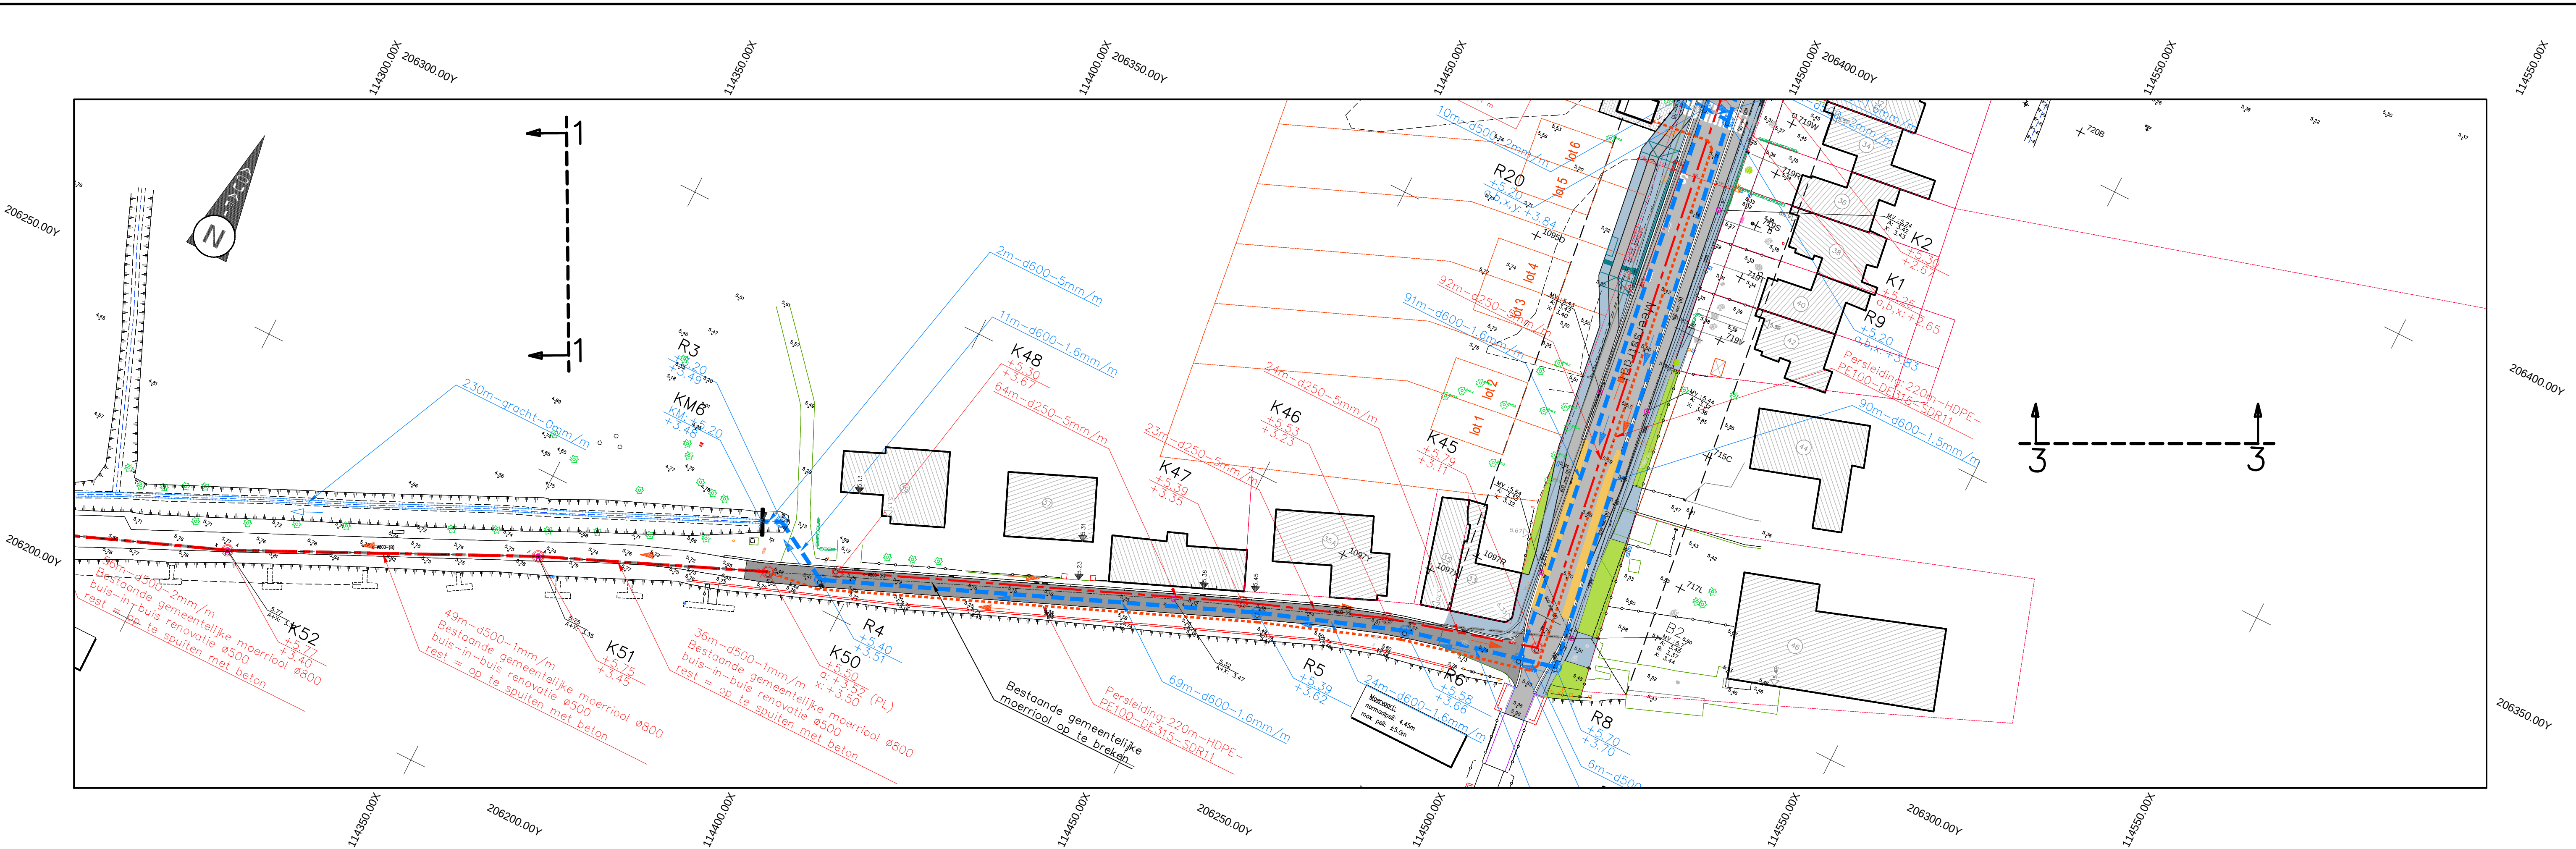
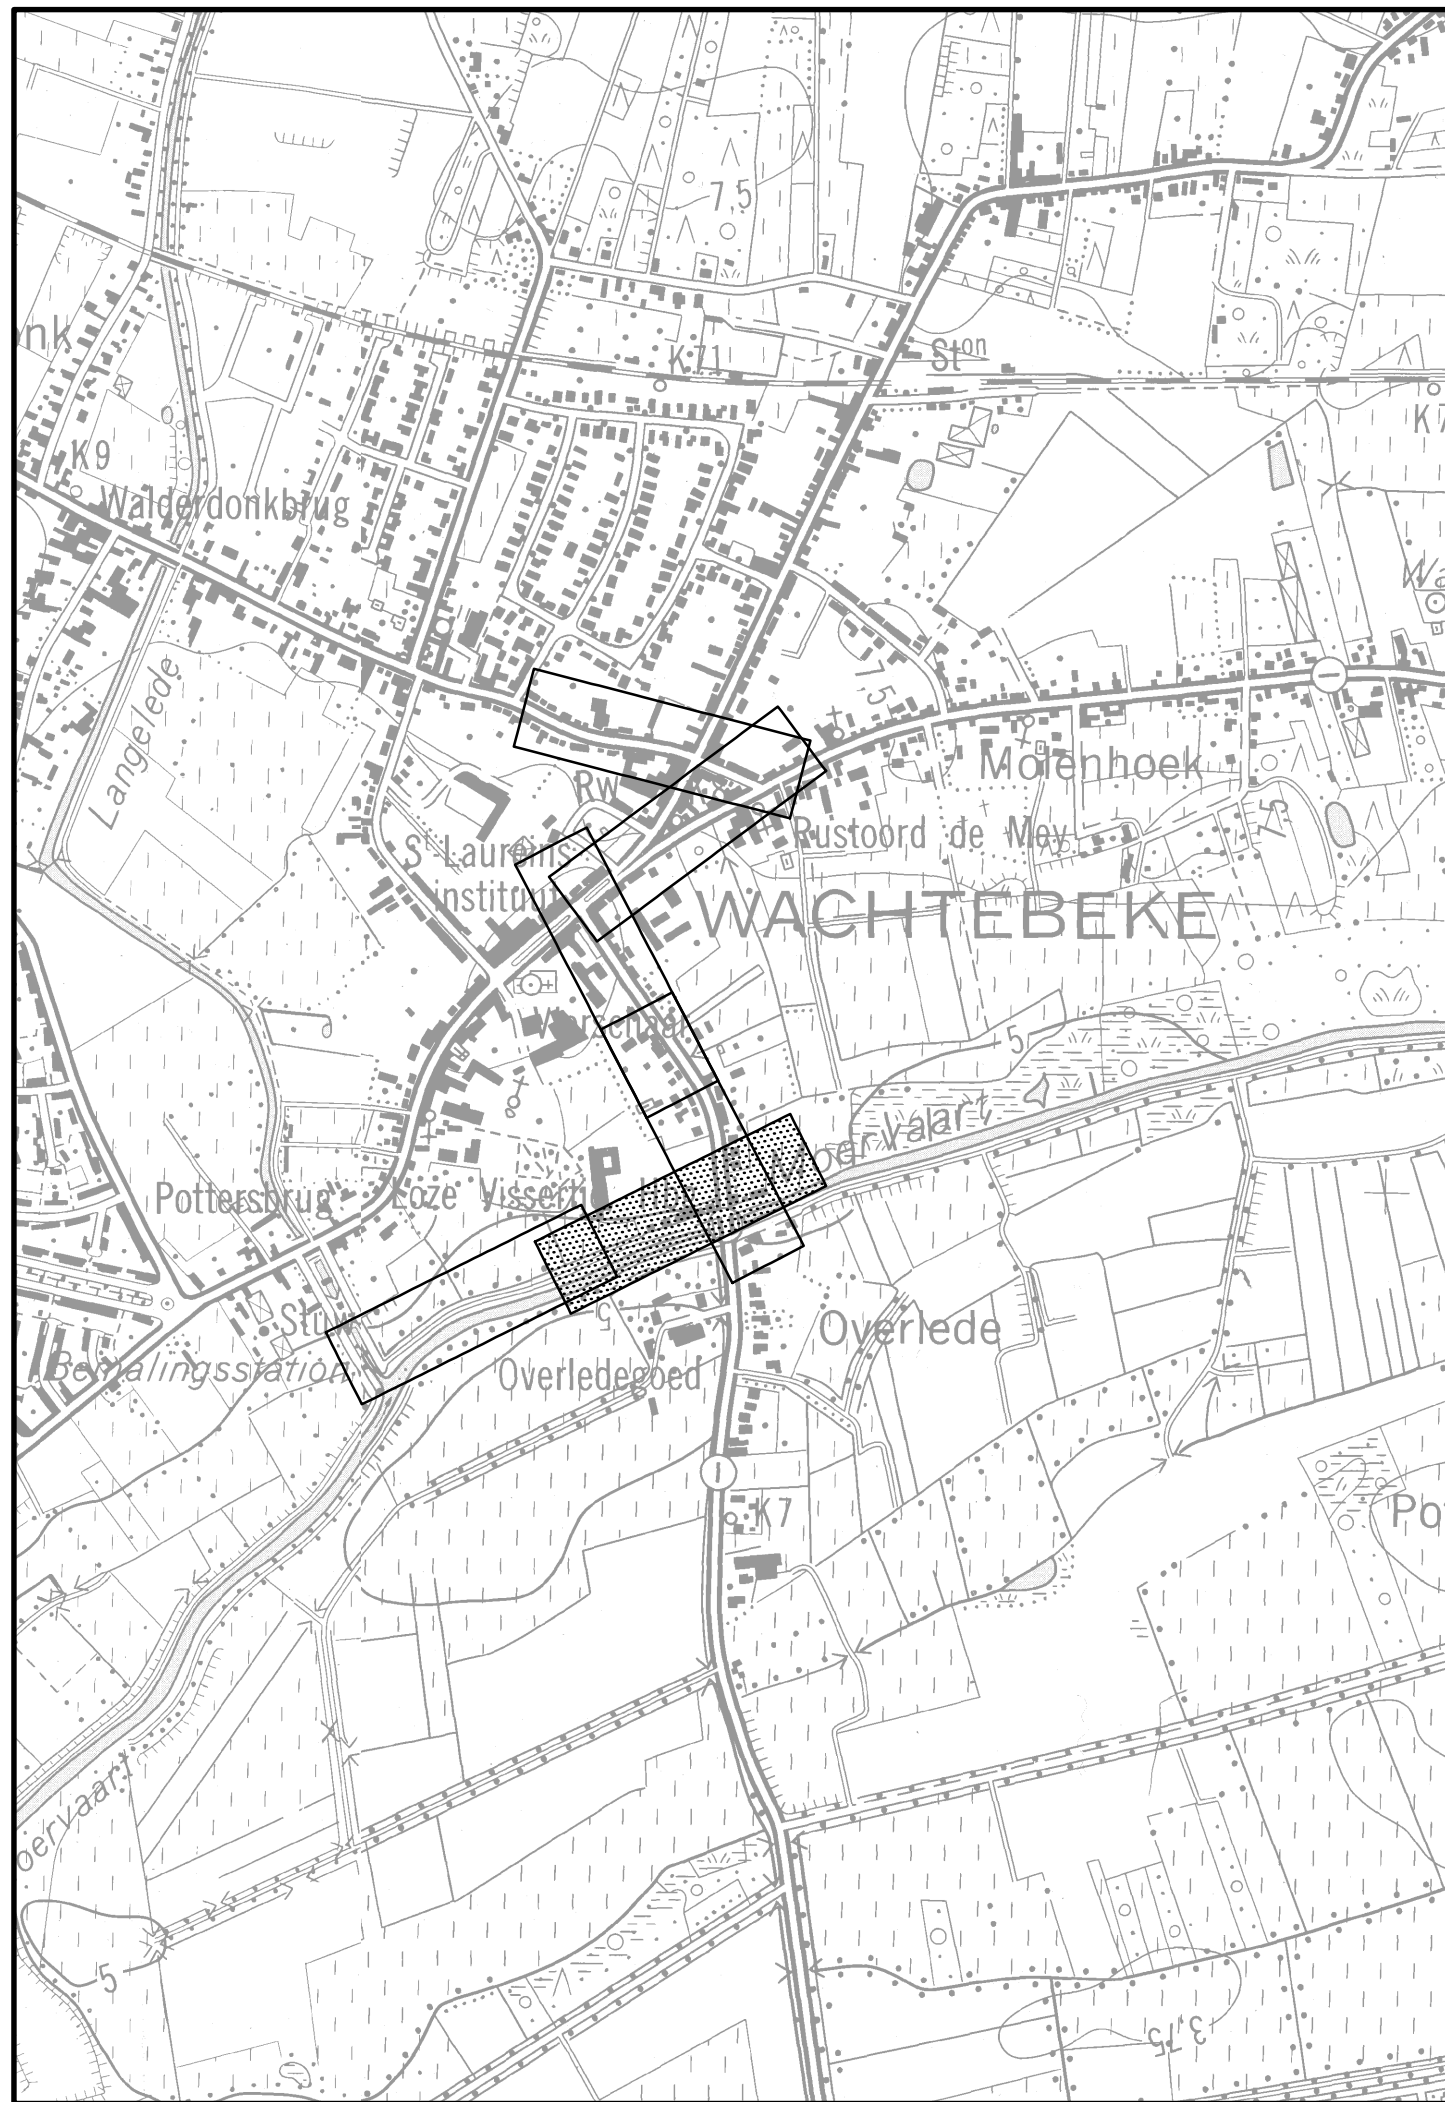
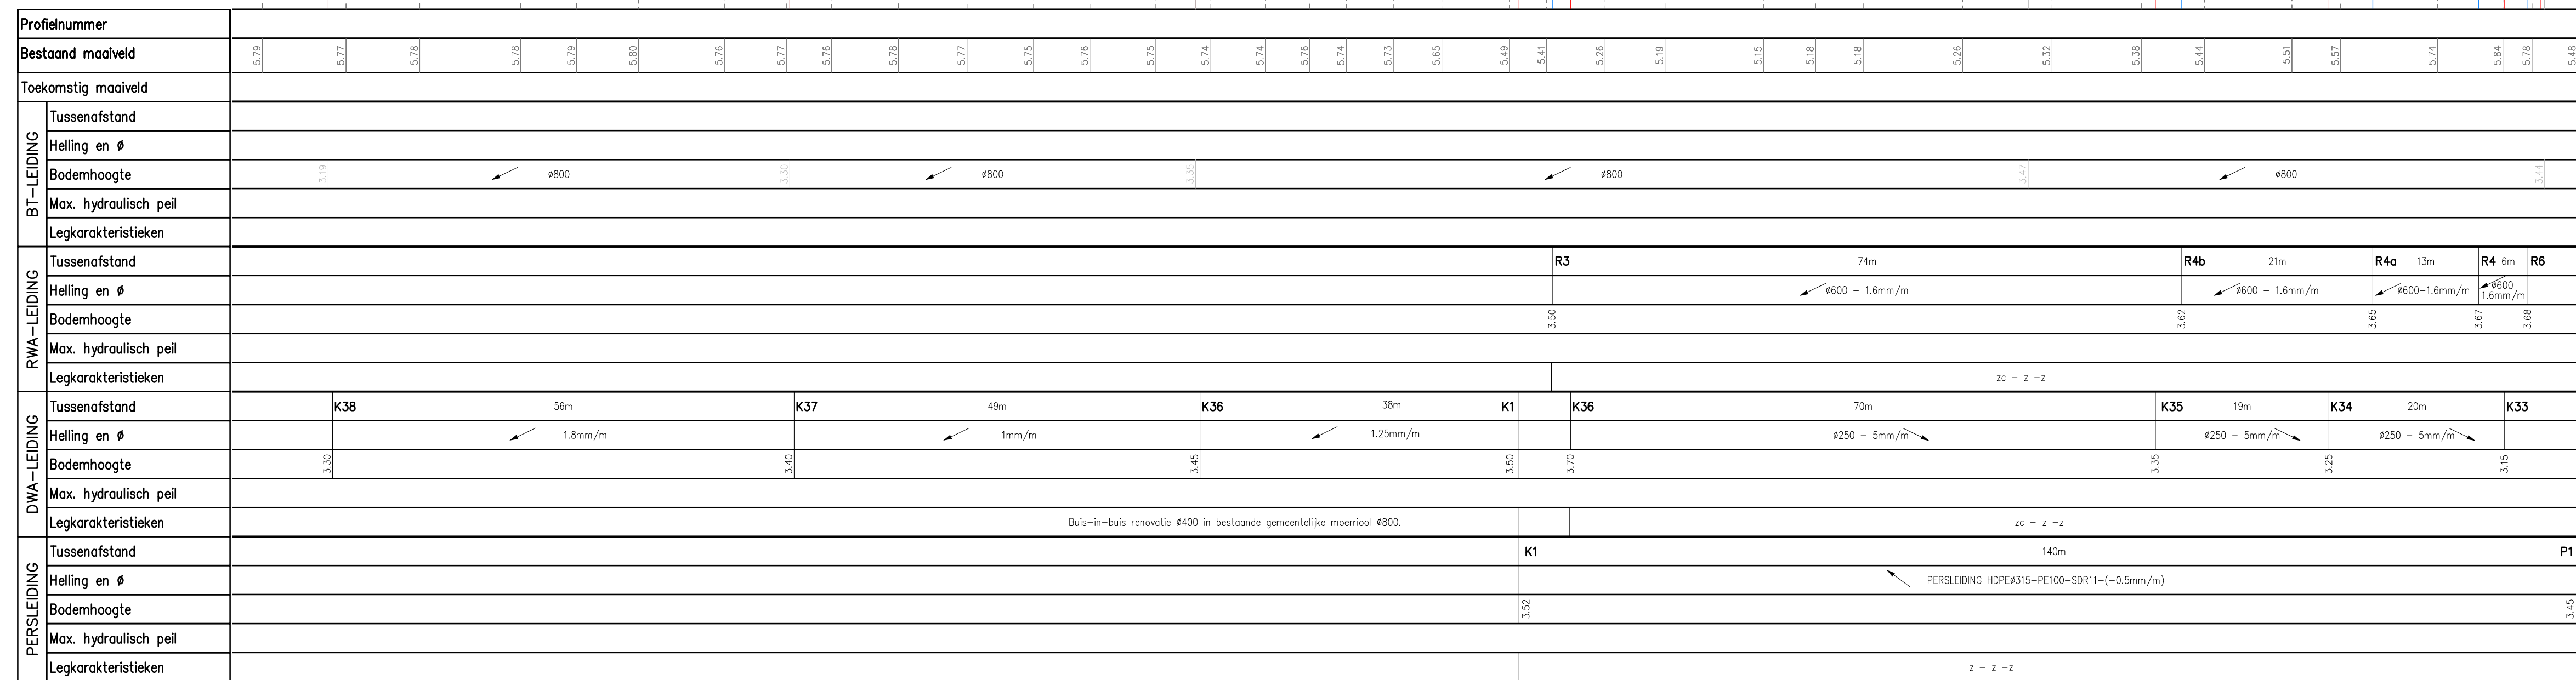
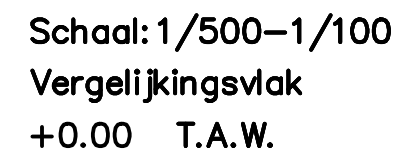
Profielnummer
Bestaand maaiveld

[illegible]

Gemeente  Dorp 61 9100 Wachtebeke Tel. 09 345 01 35 Fax: 09 345 93 52	Provincie : OOST–VLAANDEREN Stad/Gemeente : Wachtebeke		
	Projectnummer RioP: WCB3006 Projectnummer VMM: 0214007B Projectnaam : Wegen- en rioleringswerken in Rechtstro vanaf Dr. Jules Persynplein, Smishoek, Dorp en Meersstraat		
Nummer : WCB3006/1/14-0-5/6	Titel : GRONDPLAN BESTAANDE TOESTAND		
NV Aquafin  Dijkstraat 8 2630 Aartselaar Tel.: 03 450 45 11 Tel.: 03 458 30 20	Studiebureau  AB-infra vba Wieduwikaal 51 9100 Gent Tel.: 09 253 56 84 Fax: 09 253 90 52		Schaal: 1/500 Opp.: 0.31 m² 14/0540

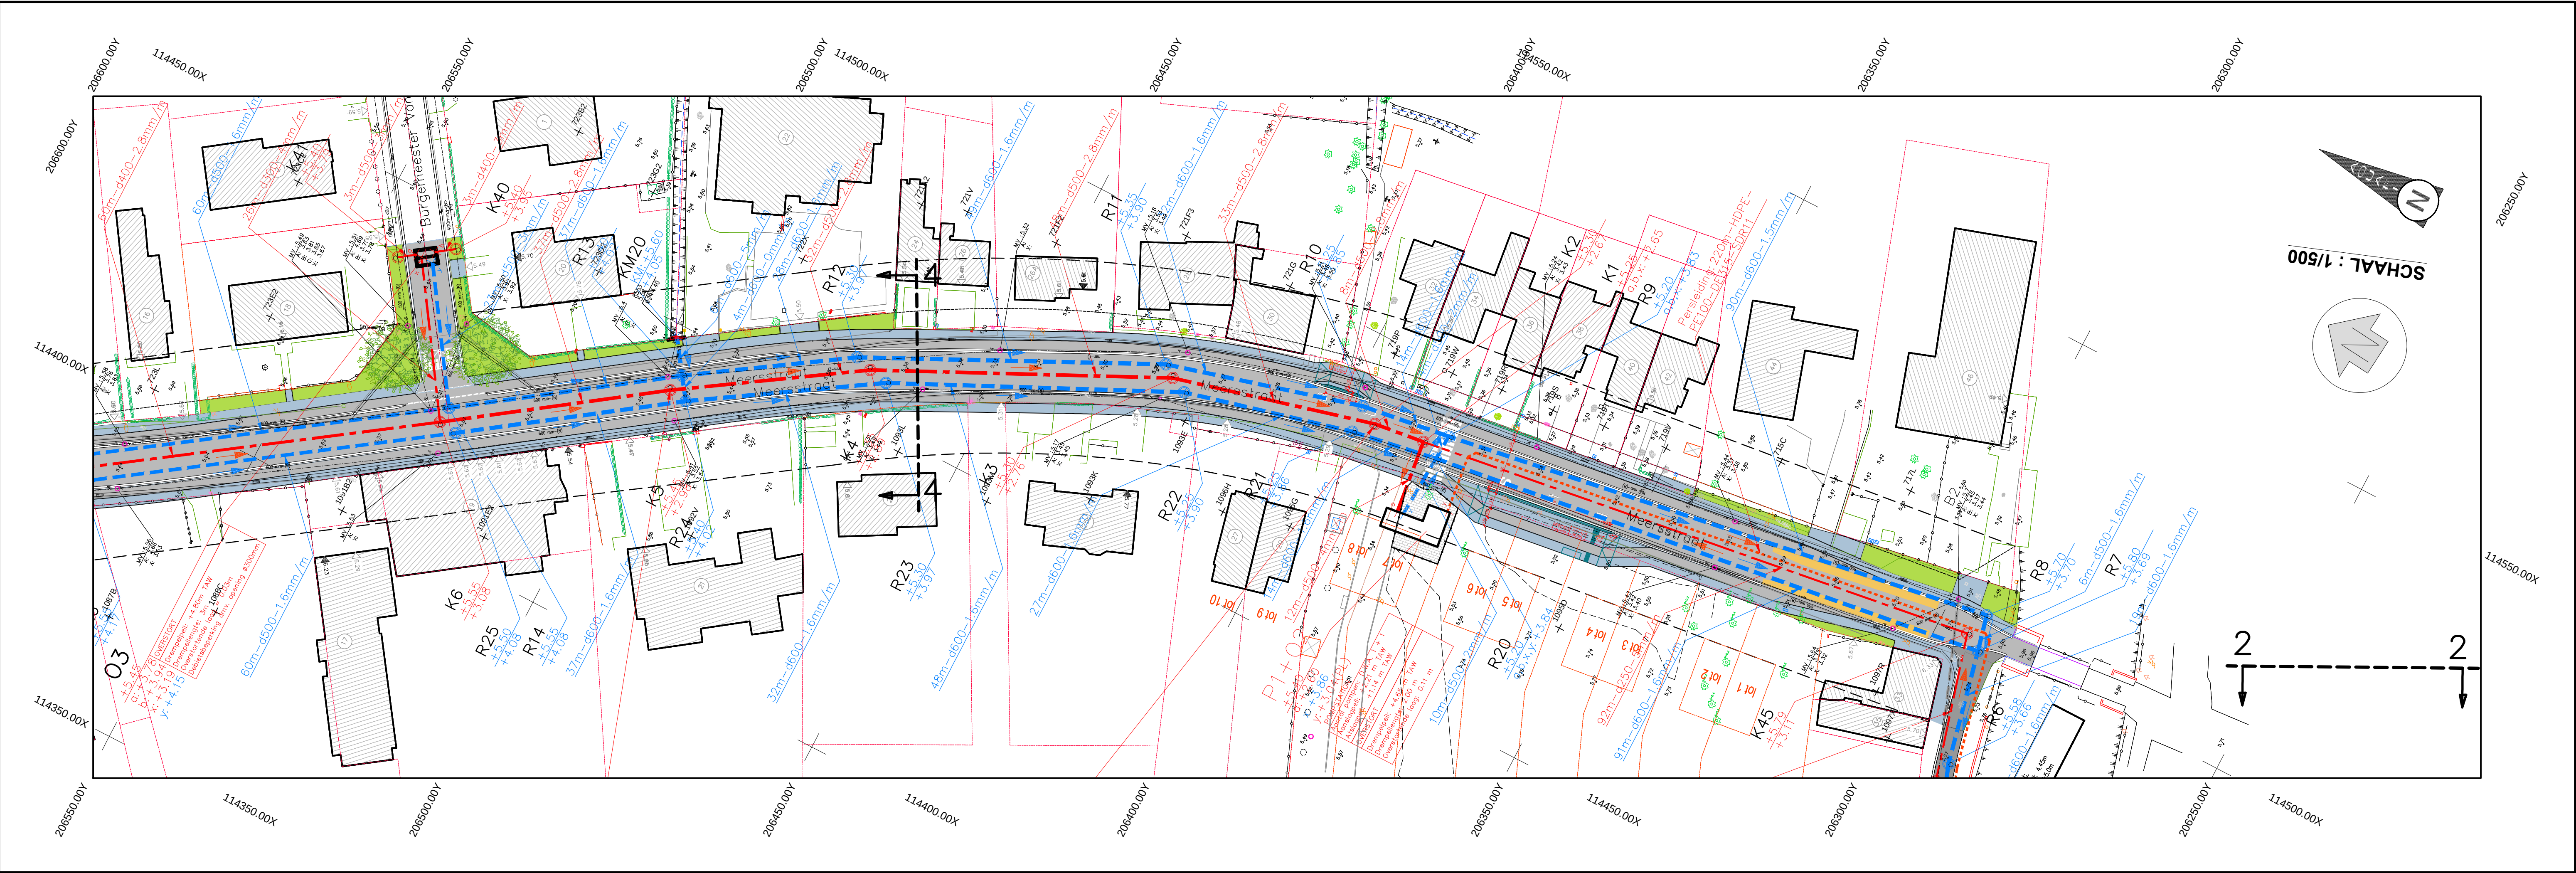
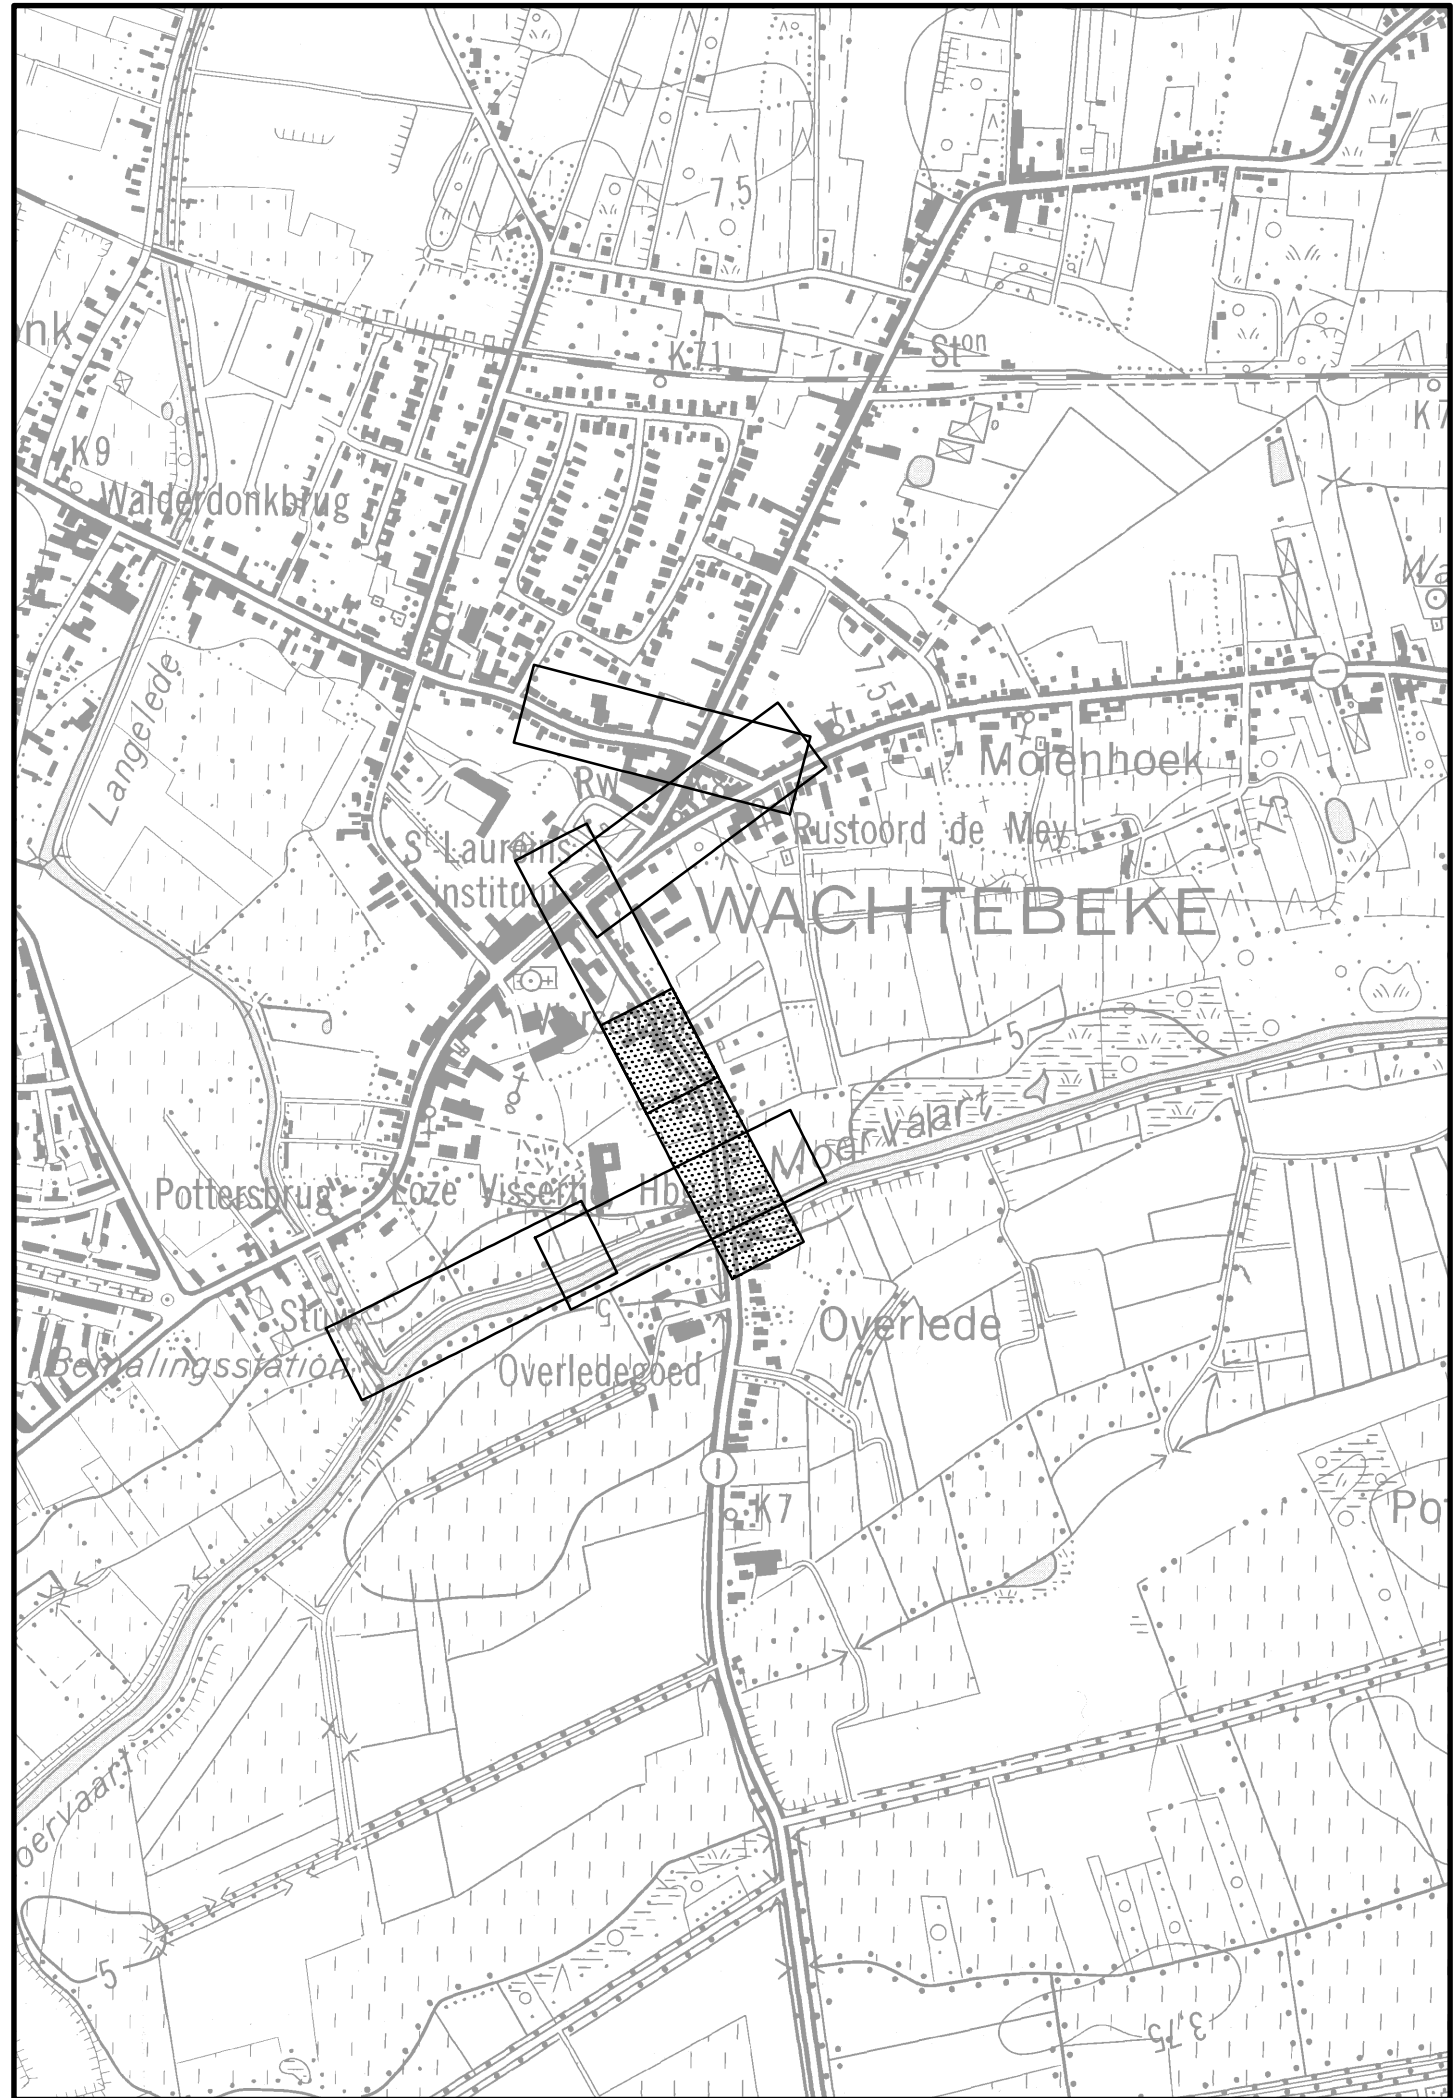
[illegible]

Gemeente  WACHTEBEKE Dorp 61 9165 Waachtebeke Tel. 09 340 01 35 Fax: 09 342 93 02	Provincie : OOST-VLAANDEREN Stad/Gemeente : Waachtebeke		
	Projectnummer RioP: WCB3006 Projectnummer VMM: 0214007B Projectnaam : Wegen- en rioleringswerken in Rechtstrov vanaf Dr. Jules Persynplein, Smishoek, Dorp en Meersstraat		
Nummer : WCB3006/1/14-0-6/6	Titel : GRONDPLAN BESTAANDE TOESTAND		
NV Aquafin  Dijkstraat 8 2630 Aartselaar Tel. 03 450 45 11 Fax: 03 458 20 20	Studiebureau  AB-infra cuba Willemskadei 51 9000 Gent Tel. 09 253 56 84 Fax: 09 253 90 92		Schaai: 1/500 Opp.: 0.31 m ² 14/05447



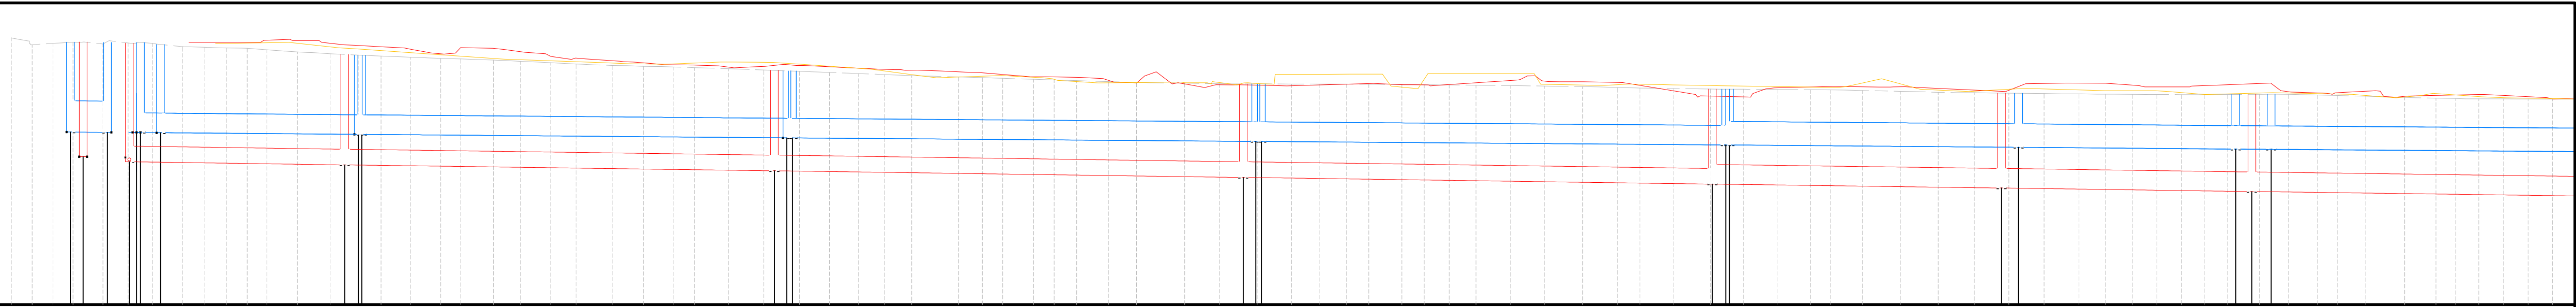
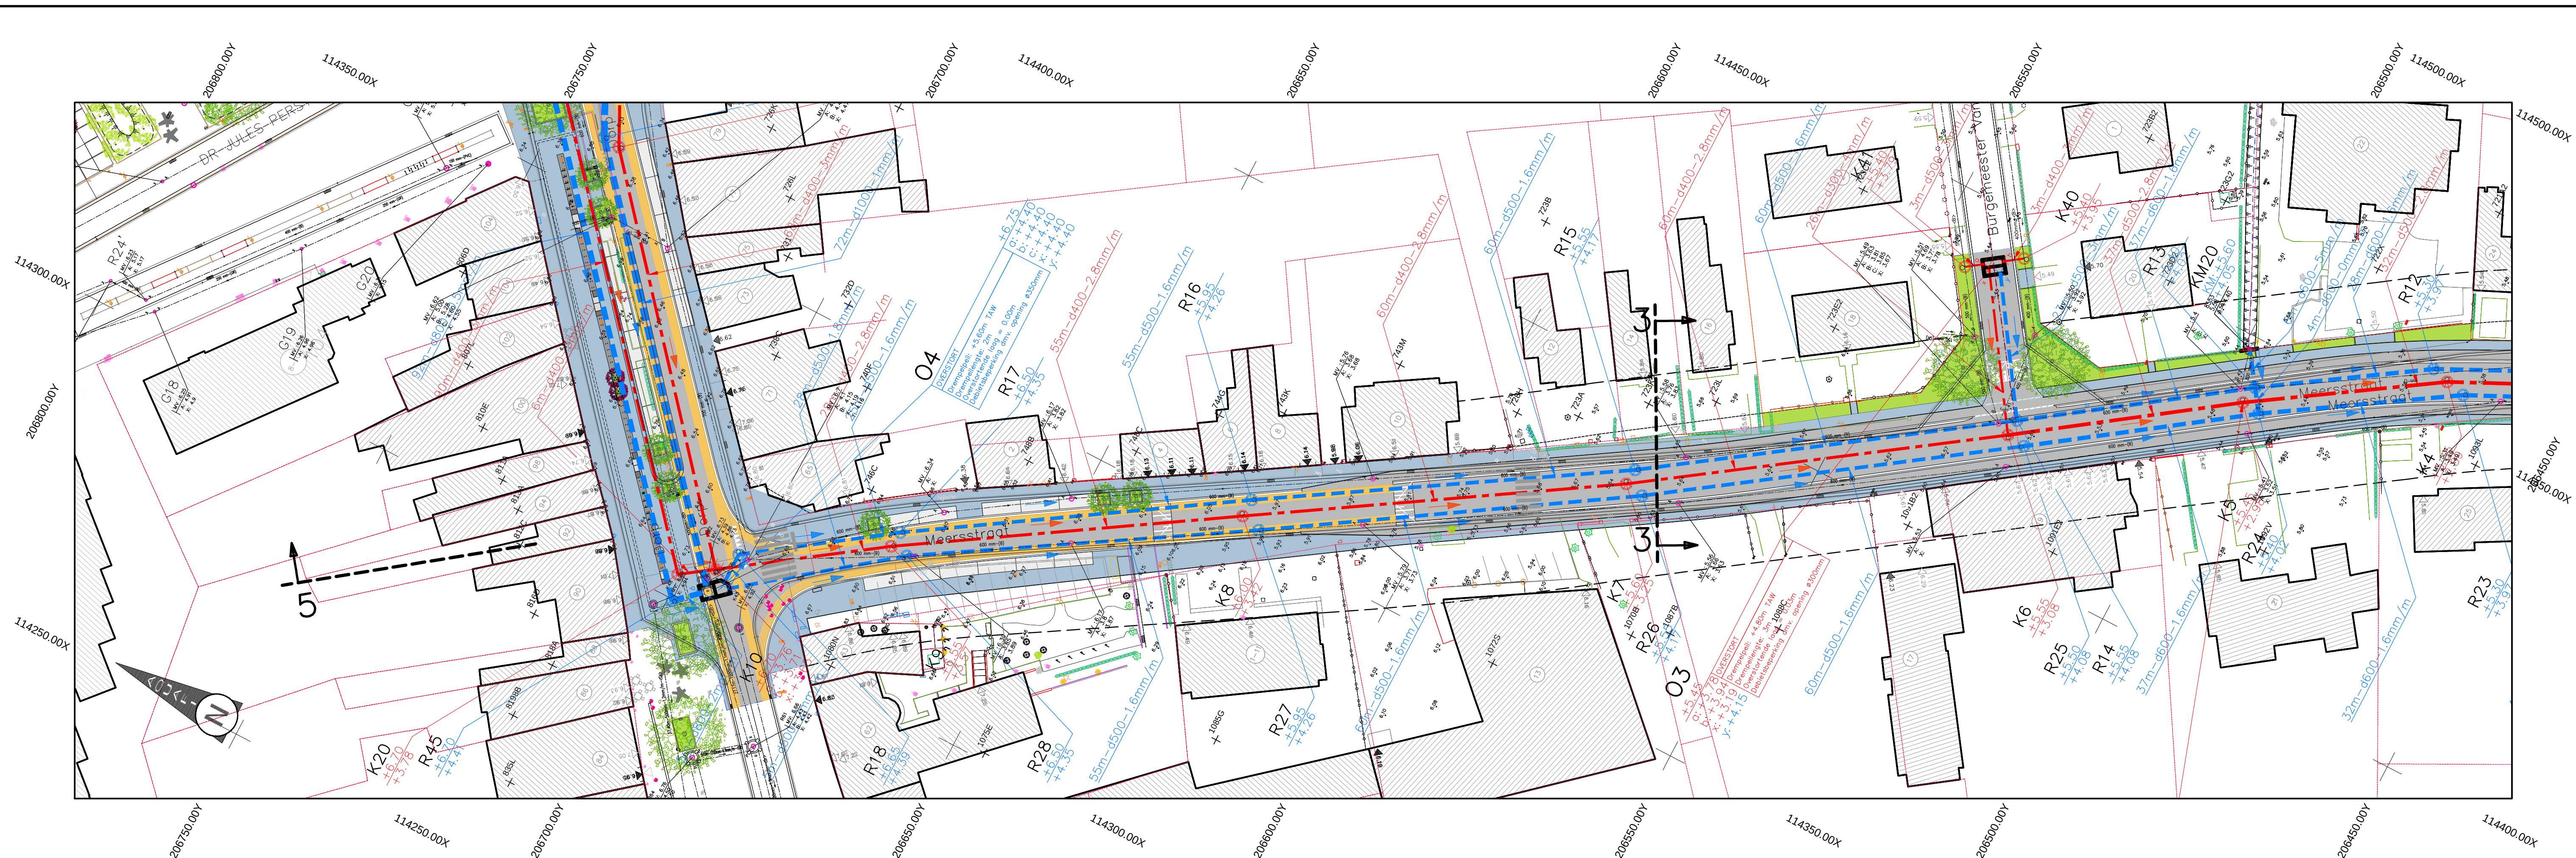
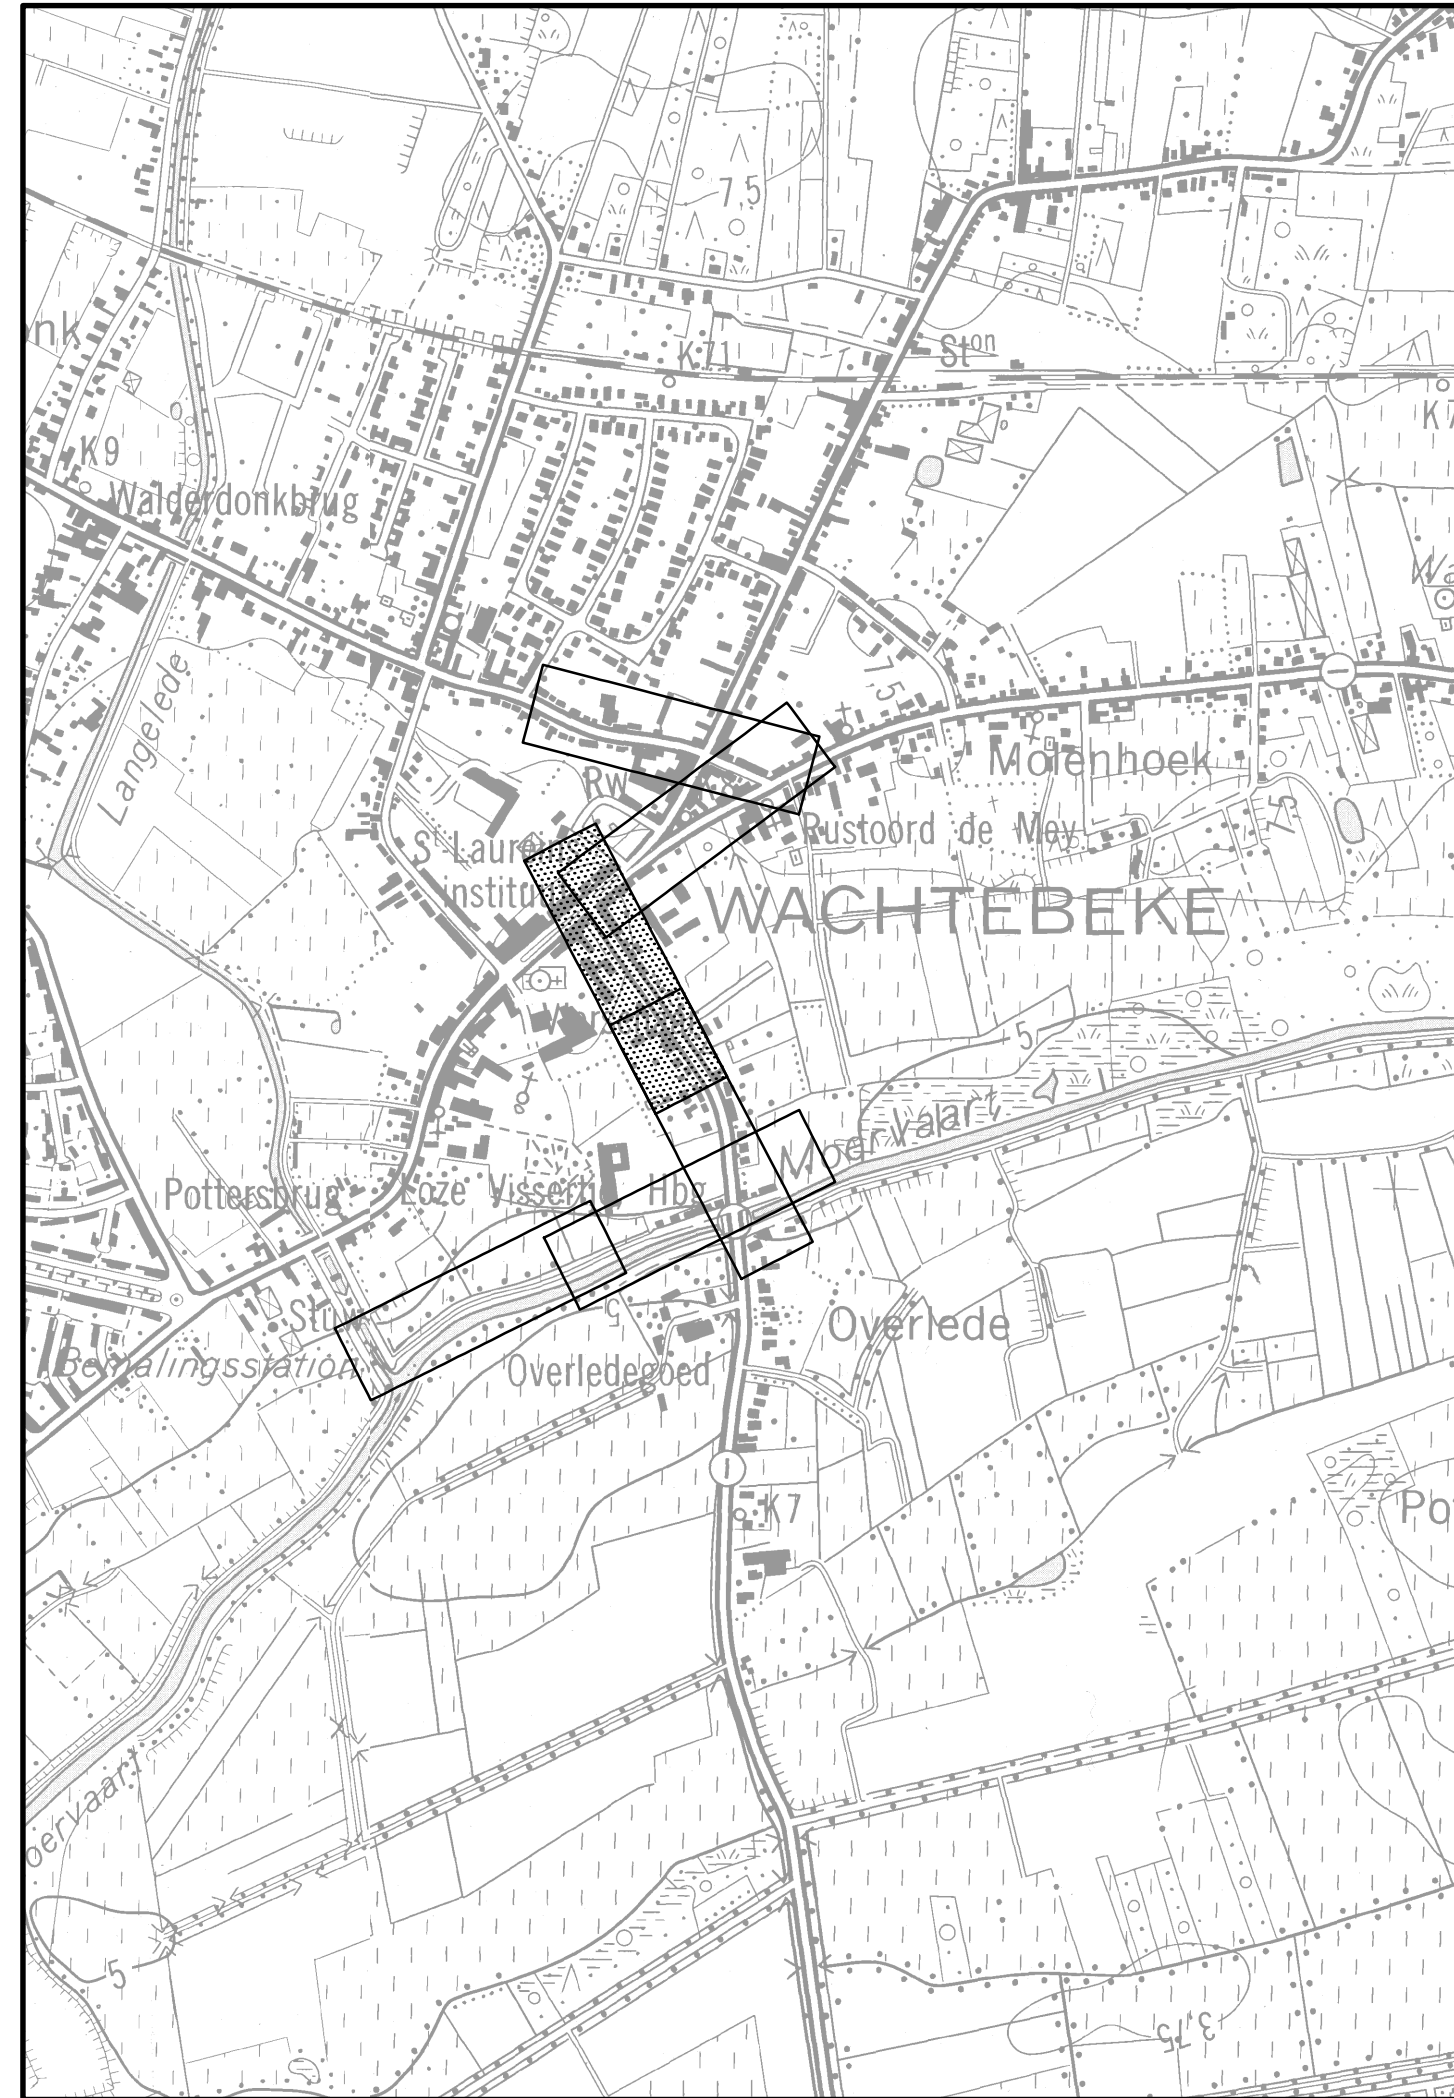
6	11/03/2019	Oplijsting KP NUTS
5	05/11/2018	Opmaak definitief ontwerp
4	31/05/2017	Aanpassing ontwerp langsheen Moervaart
3	27/02/2017	Aansluiting Meersstraat 33–39
2	10/04/2015	Opsplitsing in fase 2 en 3
1	22/05/2014	Eerste uitgave
Nr.	Datum	Historiek

Gemeente  WACHTEBEKE Dorp 61 9186 Wachtebeke Tel.: 09 345 01 33 Fax: 09 342 83 02	Provincie : OOST – VLAANDEREN Stad/Gemeente : Wachtebeke		
	Projectnummer RiOp: WCB3006 Projectnummer VMM: 0214007B Projectnaam : Wegen – en rioleringswerken in Rechtstro vanaf Dr. Jules Persynplein, Smishoek, Dorp en Meersstraat		
Nummer : WCB3006/1/14-1-2/6	Titel : ONTWERPPLAN RIOLERINGS – EN COLLECTORWERKEN		
NV Aquafin  Dijkstraat 8 2650 Aartselaar Tel. 03 450 45 11 Fax 03 458 35 20	Studiebureau  AB-infra cvba Waduwekool 51 8000 Gent Tel. 09 253 56 84 Fax: 09 253 90 52		School: 1/500
			Opp.: 0.31 m²
			14/05447

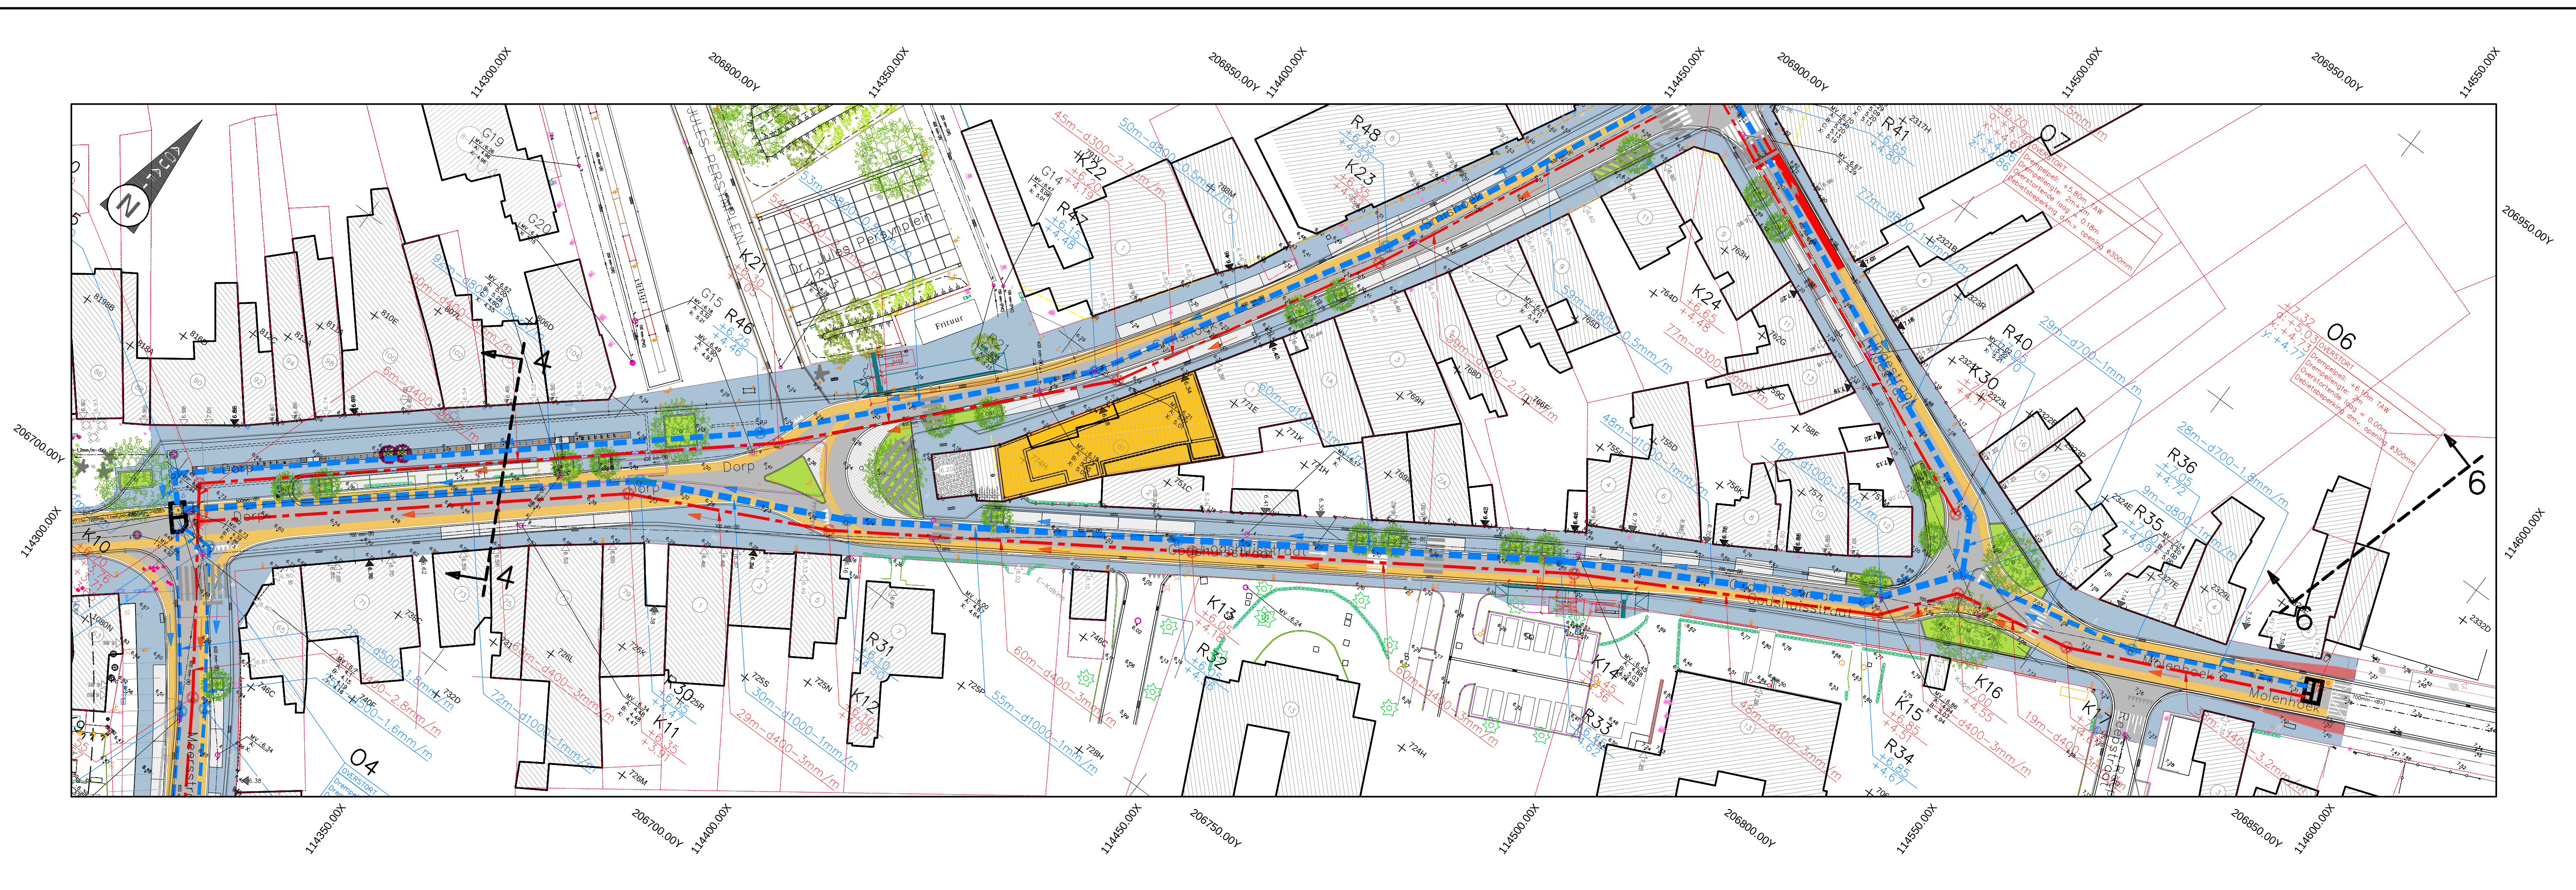
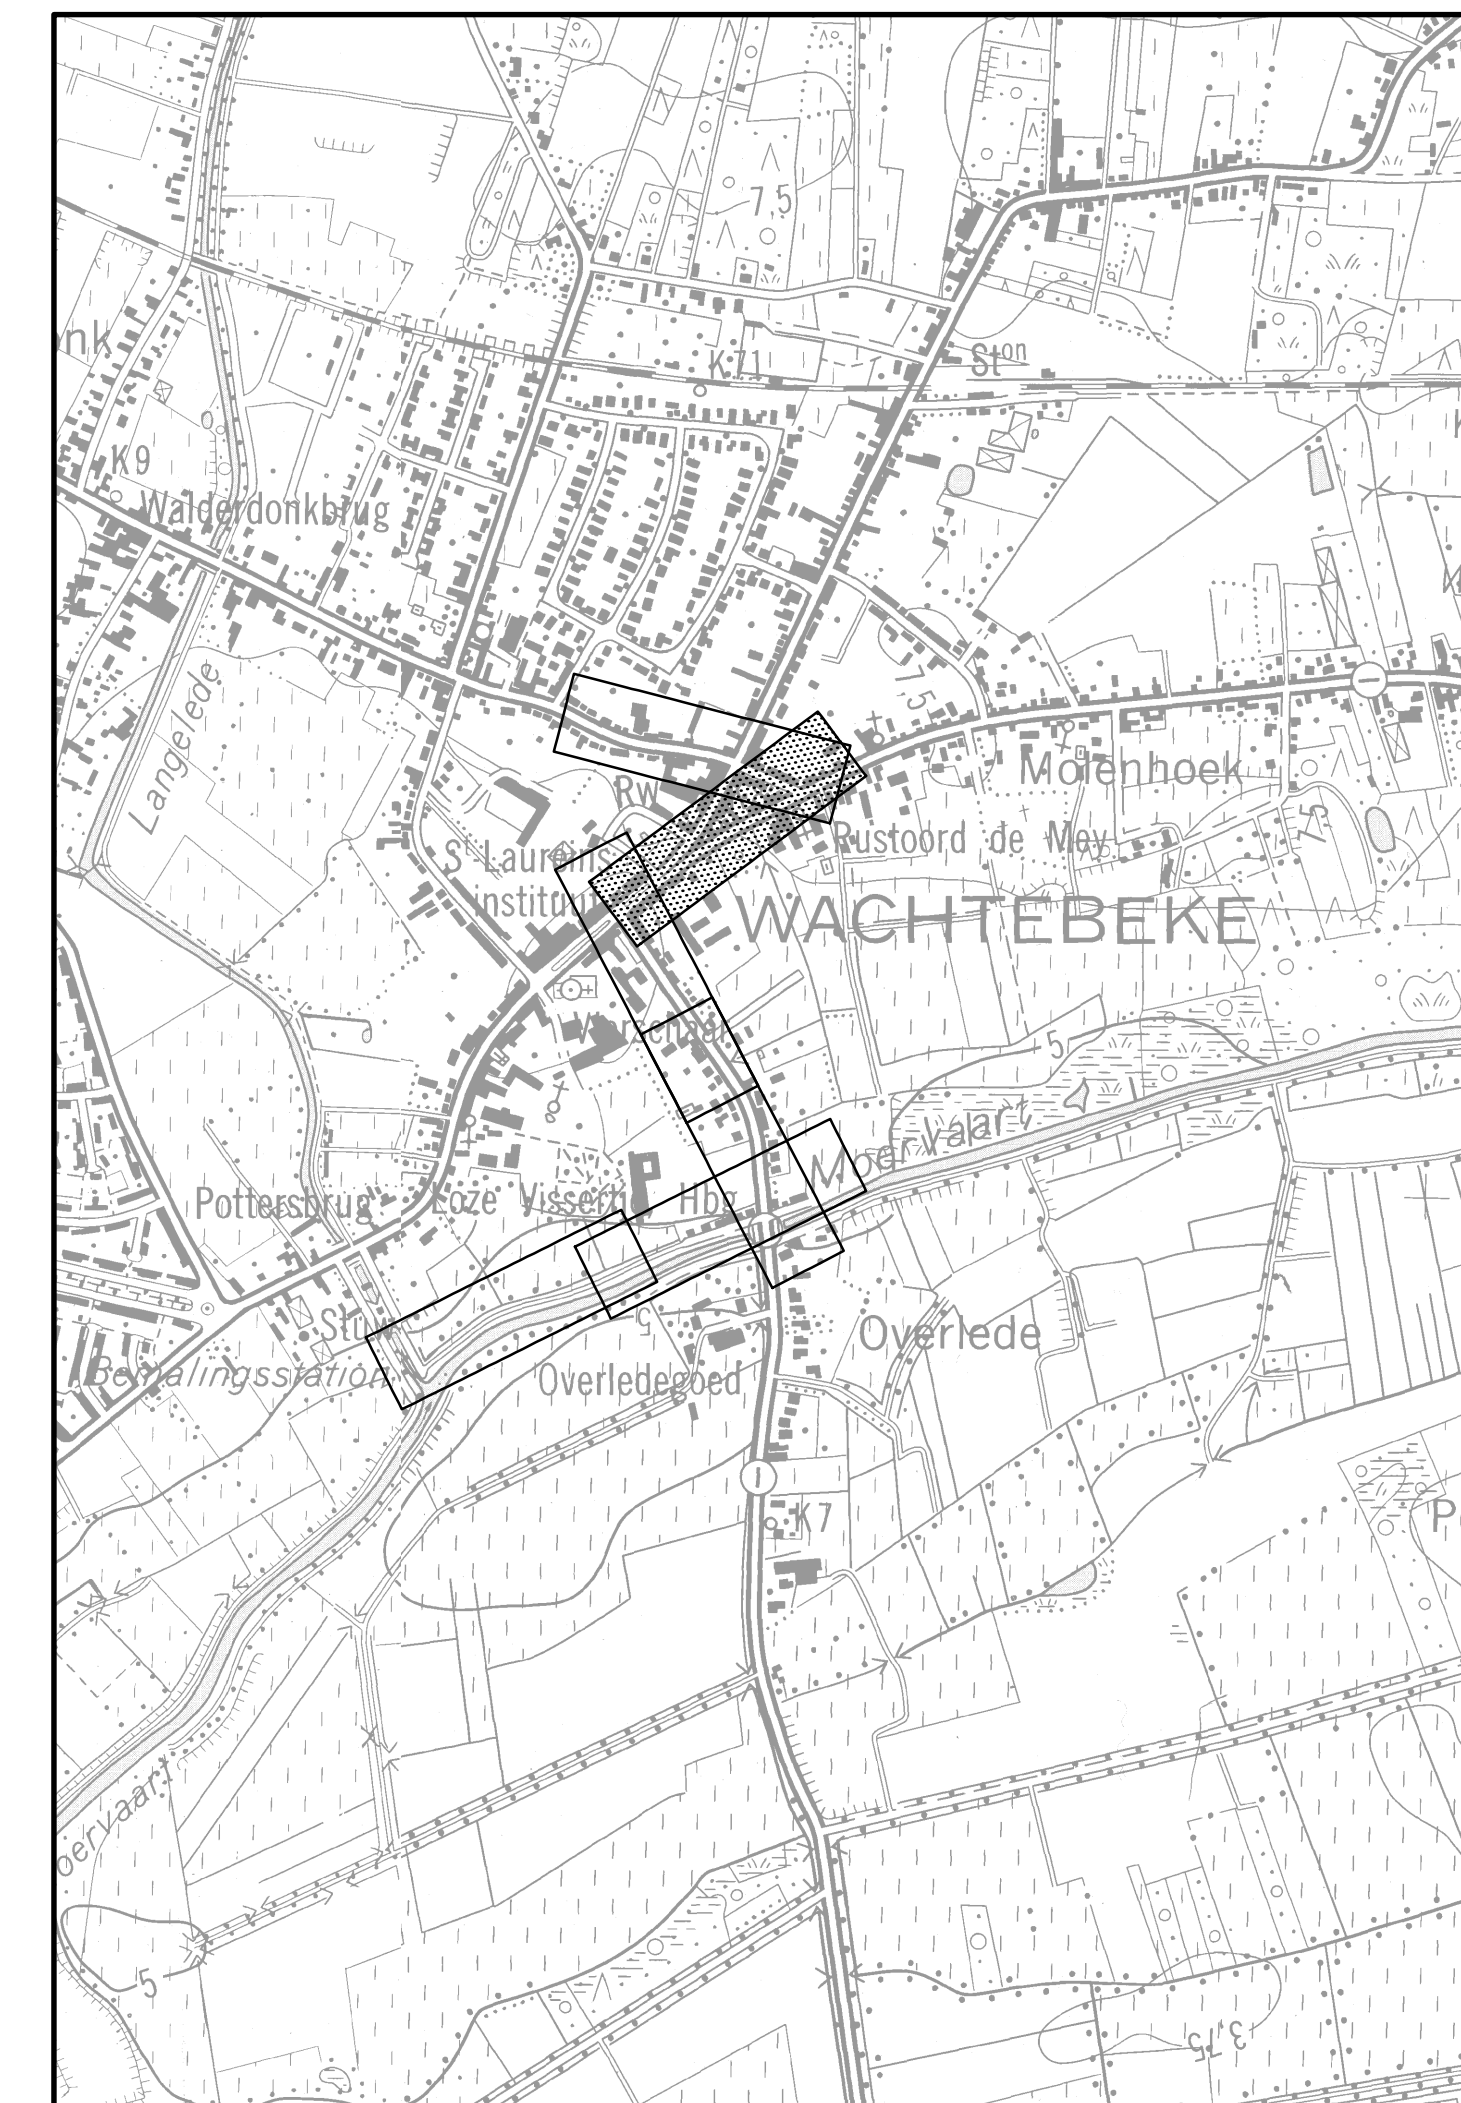
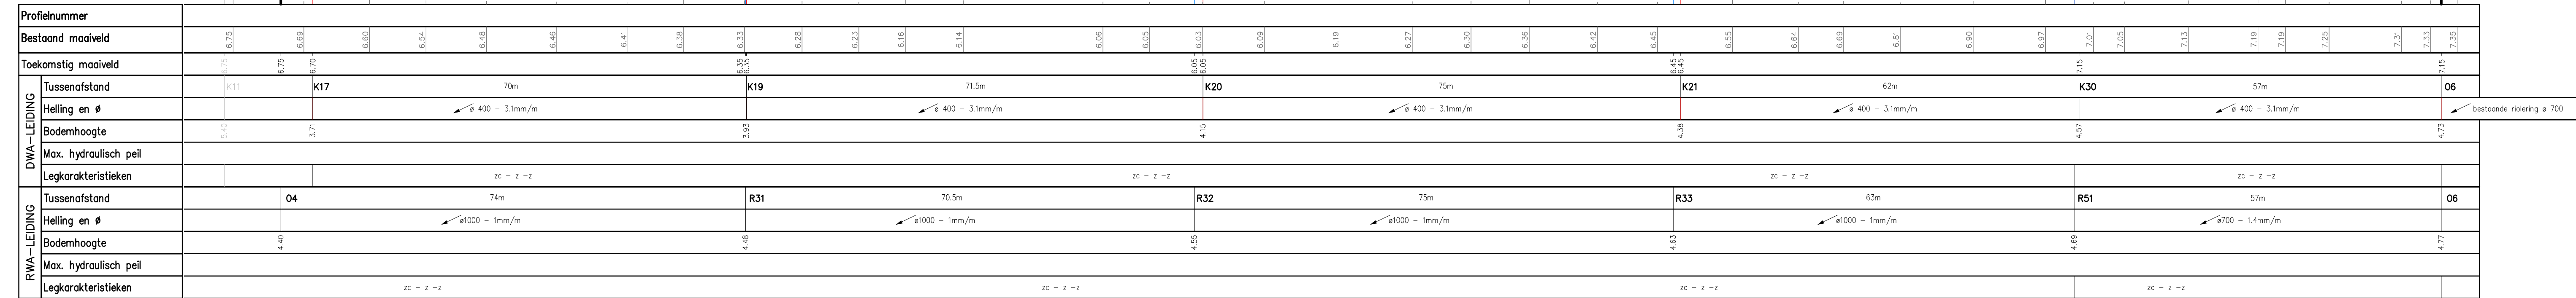
[illegible]

6	11/03/2019	Oplijsting KP NUTS
5	05/11/2018	Opmaak definitief ontwerp
4	27/02/2017	Aansluiting Meersstraat 33–39
3	10/04/2015	Opsplitsing in fase 2 en 3
2	24/10/2014	Verplaatsing O3 ivf heraanleg wegenis ivf dorpskernvernieuwing
1	22/05/2014	Eerste uitgave
Nr.	Datum	Historiek

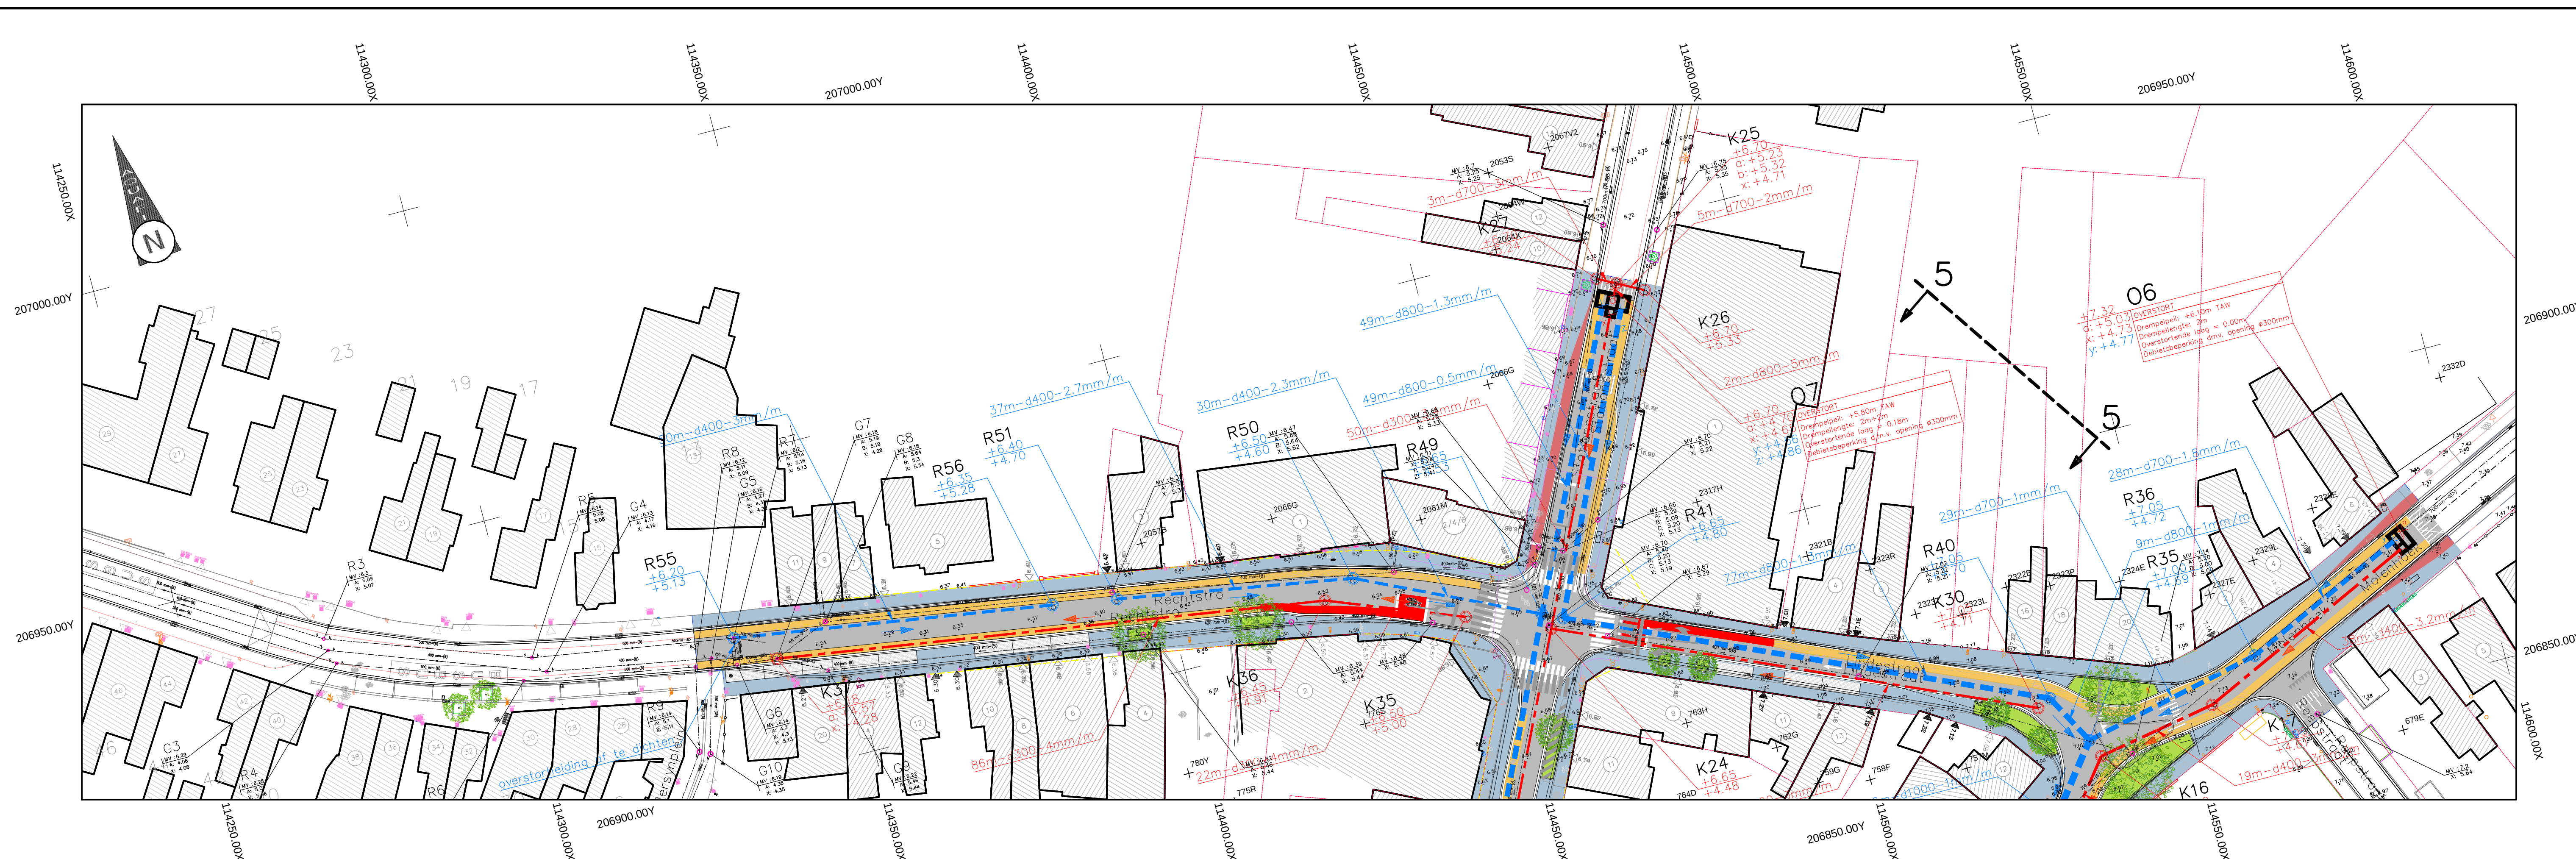
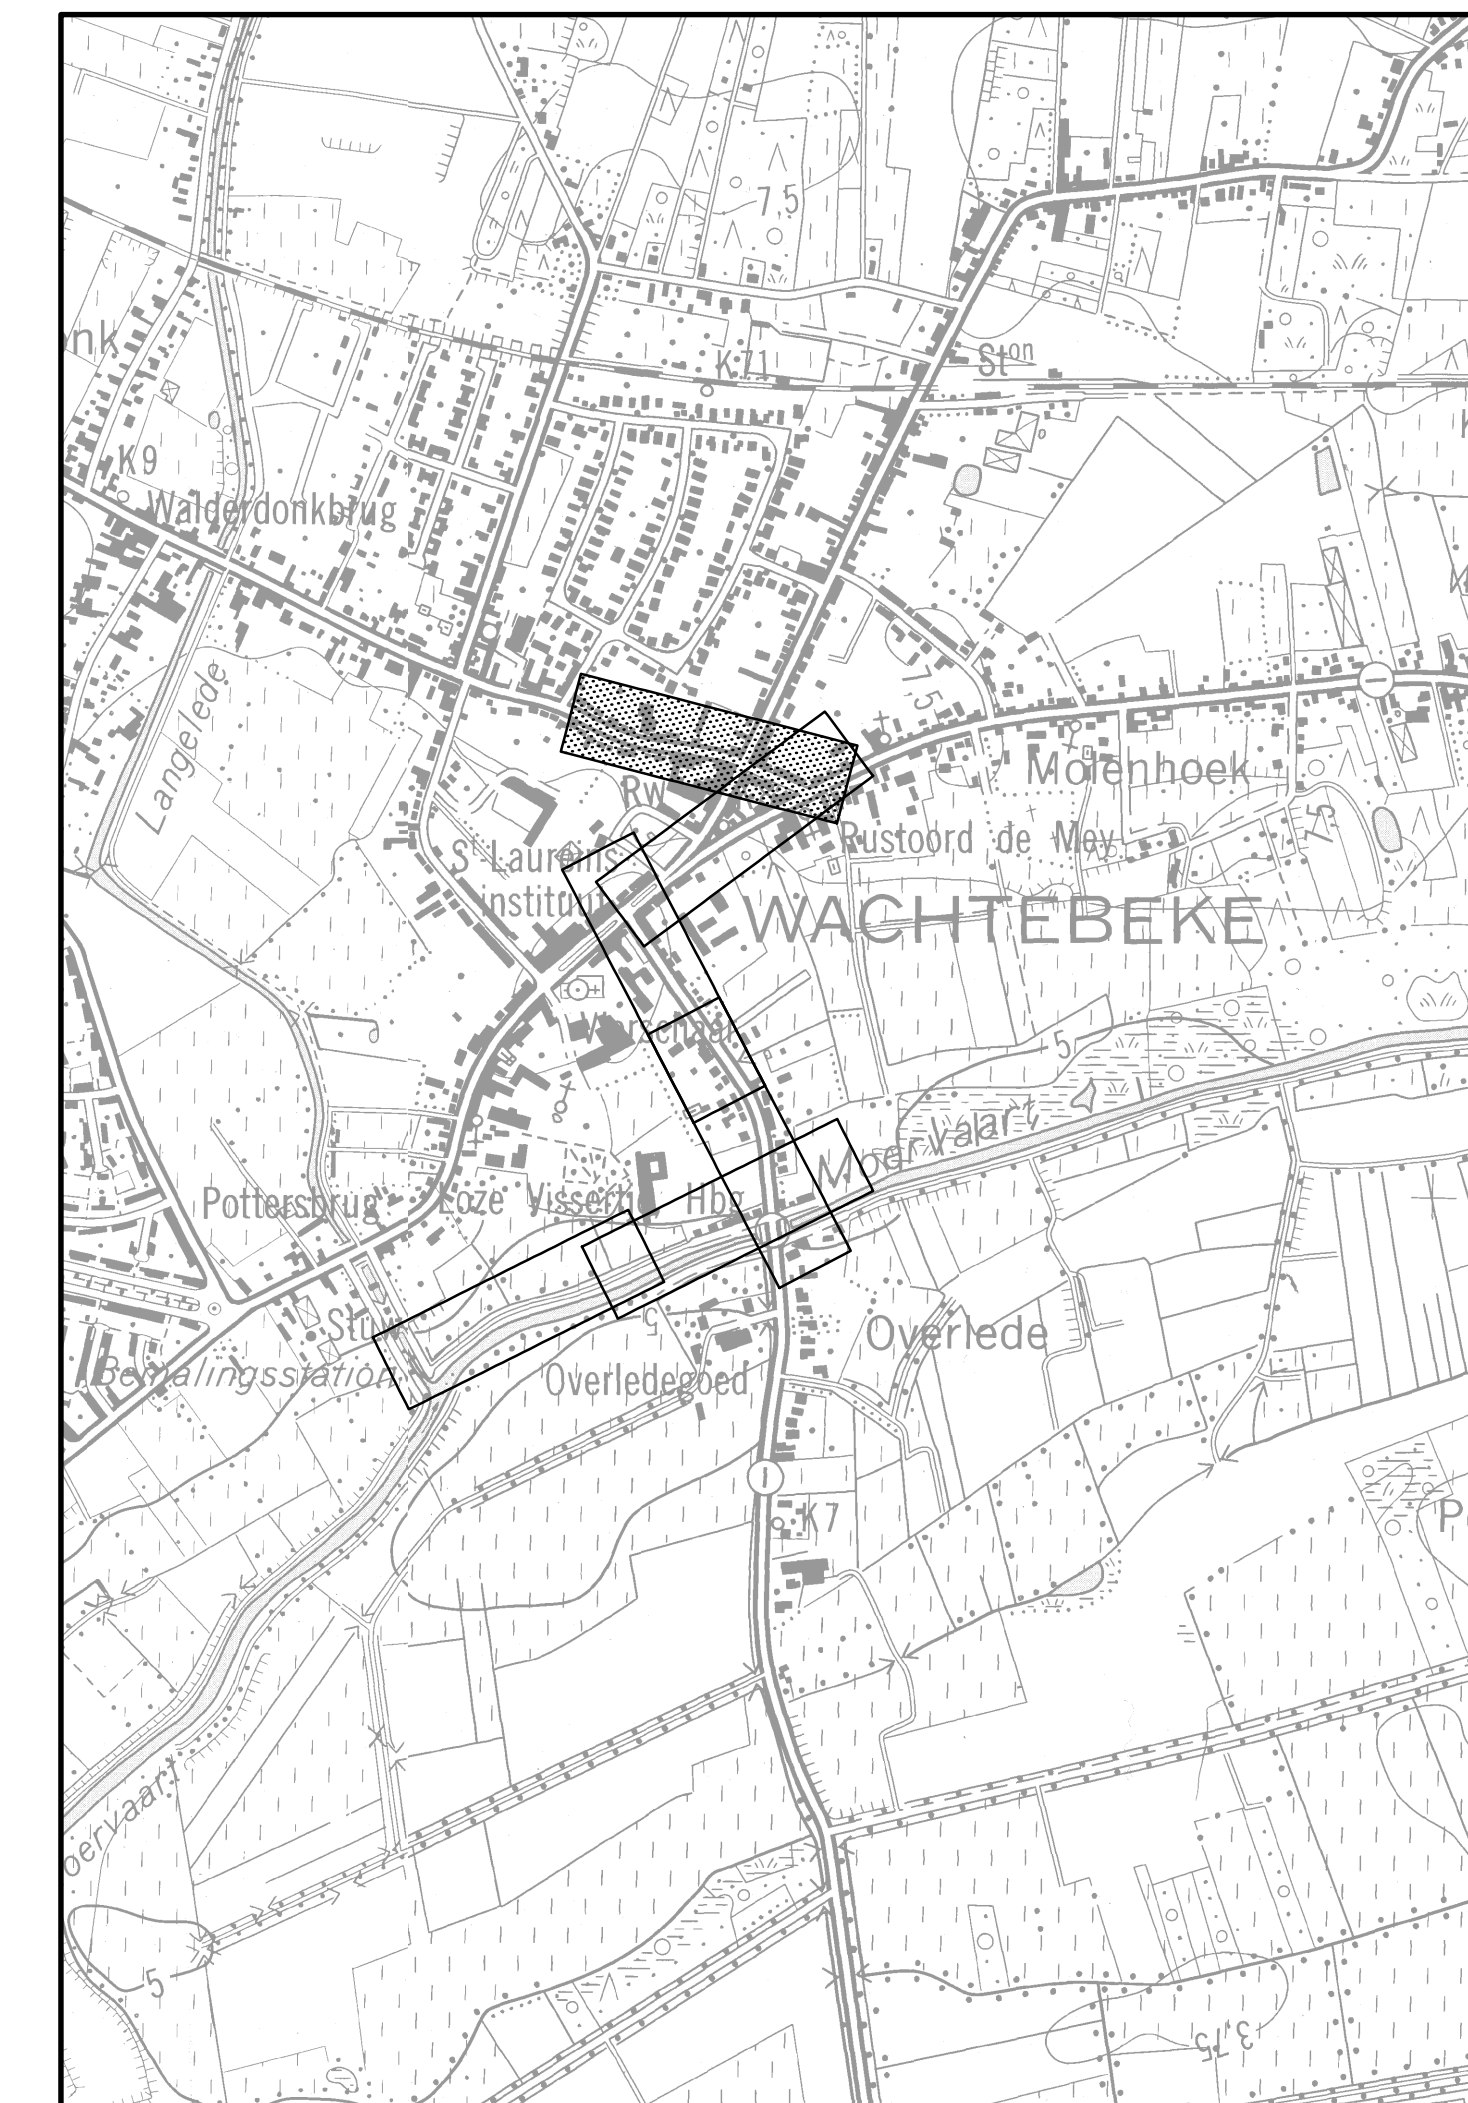
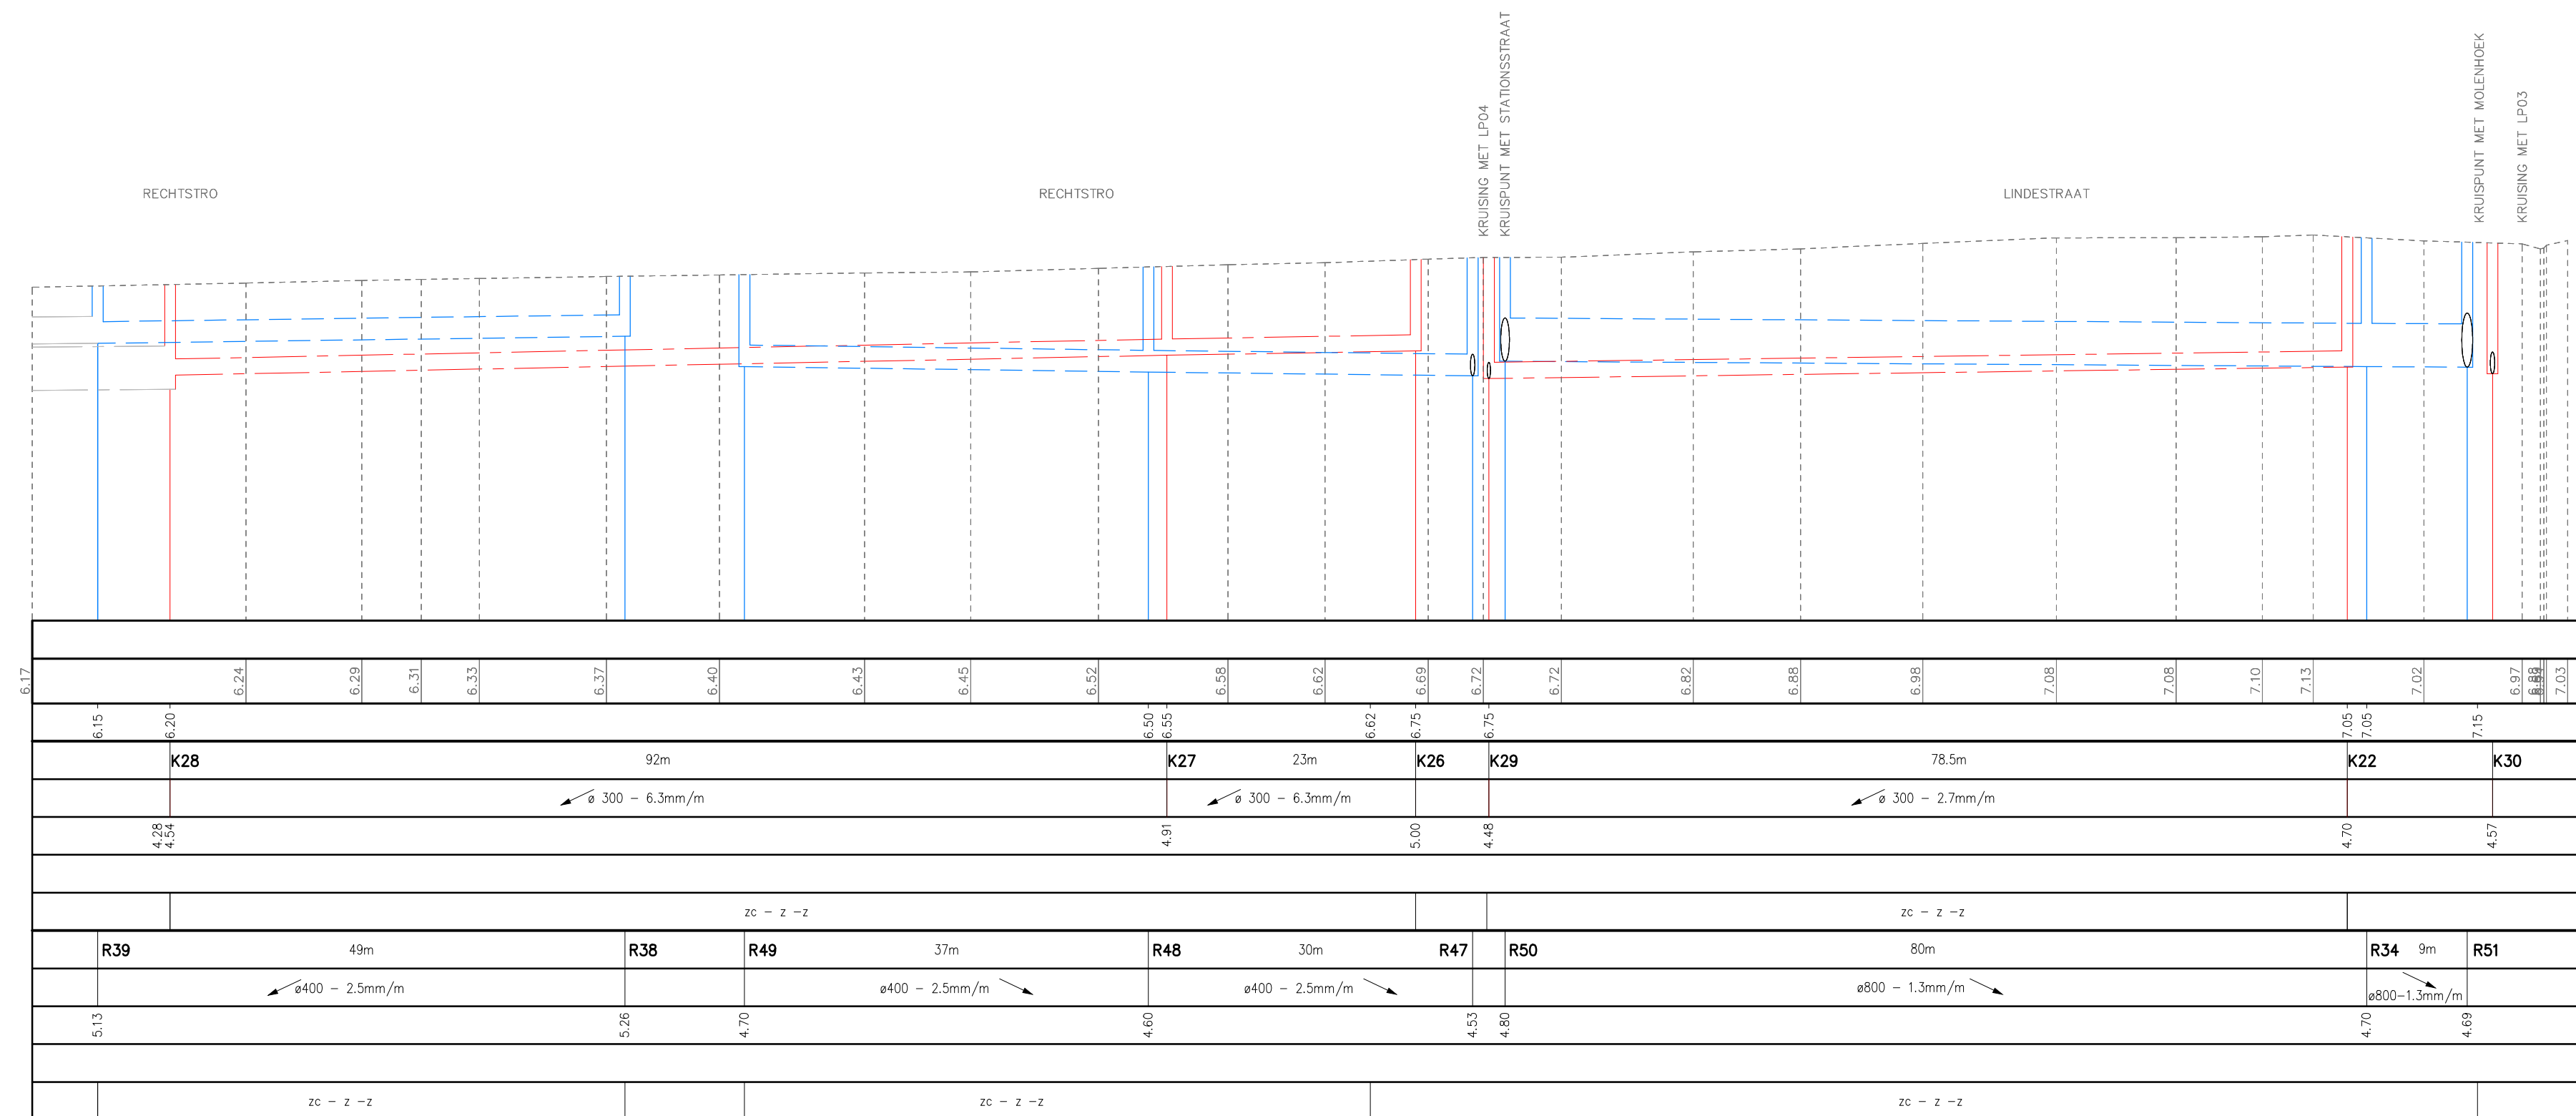
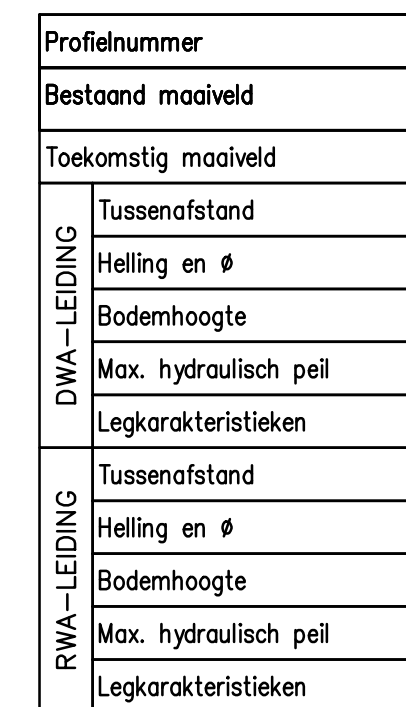
Gemeente  Dorp 61 9185 Wachtebeke Tel. 09 345 91 33 Fax: 09 342 93 02	Provincie : OOST–VLAANDEREN Stad/Gemeente : Wachtebeke		
	Projectnummer RioP: WCB3006 Projectnummer VMM: 0214007B Projectnaam : Wegen- en rioleringswerken in Rechtstro vanaf Dr. Jules Persynplein, Smishoek, Dorp en Meersstraat		
Nummer : WCB3006/1/14-1-3/6		Titel : ONTWERPPLAN RIOLERINGS– EN COLLECTORWERKEN	
NV Aquafin  Dijkstraat 8 2630 Aartselaar Tel. 03 450 45 11 Fax: 03 458 30 20	Studiebureau  AB-infra bvba Willebrordlei 51 2000-Gent Tel. 09 253 58 94 Fax: 09 253 90 52		Schaal: 1/500 Opp.: 0.31 m ² 14/05447

[illegible][illegible]

Gemeente  WACHTEBEKE Dorp 61 9185 Wachtebeke Tel.: 09-345 01 35 Fax: 09-342 93 02	Provincie : OOST–VLAANDEREN Stad/Gemeente : Wachtebeke			
	Projectnummer RioP: WCB3006 Projectnummer VMM: 0214007B Projectnaam : Wegen- en rioleringswerken in Rechtstrok vanaf Dr. Jules Persynplein, Smishoek, Dorp en Meersstraat			
Nummer : WCB3006/1/14-1-4/6		Titel : ONTWERPPLAN RIOLERINGS– EN COLLECTORWERKEN		
NV Aquafin  Dijkstraat 8 2650 Kortrijksepoort Tel.: 03 450 45 11 Fax: 03 458 30 20	Studiebureau  AB-infra cvba Middewijkdreef 51 9000 Gent Tel.: 09 253 56 84 Fax: 09 253 90 52			School: 1/500 Opp.: 0.31 m² 14/05447

[illegible]

Gemeente  Dorp 41 9185 Wachtebeke Tel.: 09 342 50 33 Fax: 09 342 83 02	Provincie : OOST-VLAANDEREN Stad/Gemeente : Wachtebeke			
	Projectnummer RioP: WCB3006 Projectnummer VMM: 0214007B Projectnaam : Wegen- en rioleringswerken in Rechtstro vanaf Dr. Jules Persynplein, Smishoek, Dorp en Meersstraat			
Nummer : WCB3006/14-1-5/6	Titel : ONTWERPPLAN RIOLERINGS- EN COLLECTORWERKEN			
NV Aquafin  Dijkweg 20 2650 Aartselaar Tel. 03 450 50 30 Fax 03 458 30 37	Studiebureau  AB-infra bvba Widdowekwal 51 8200 Gent Tel. 09 253 56 84 Fax: 09 253 90 52			Schaal: 1/500
				Opp.: 0.31 m ²
				14/0544

[illegible]

Gemeente  Dorp 61 9100 Wachtebeke Tel.: 09 345 01 35 Fax: 09 345 93 52	Provincie : OOST—VLAANDEREN Stad/Gemeente : Wachtebeke		
	Projectnummer RioP: WCB3006 Projectnummer VMM: 0214007B Projectnaam : Wegen- en rioleringswerken in Rechtstros vanaf Dr. Jules Persynplein, Smishoek, Dorp en Meersstraat		
Nummer : WCB3006/1/14-1-6/6	Titel : ONTWERPPLAN RIOLERINGS— EN COLLECTORWERKEN		
NV Aquafin  Dijkstraat 8 2630 Aartselaar Tel.: 03 450 45 11 Fax: 03 458 30 20	Studiebureau  AB-infra cvba Wieldevallei 01 9100 Gent Tel.: 09 253 56 84 Fax: 09 253 90 52		Schaal: 1/500 Opp.: 0.31 m² 14/05/44