

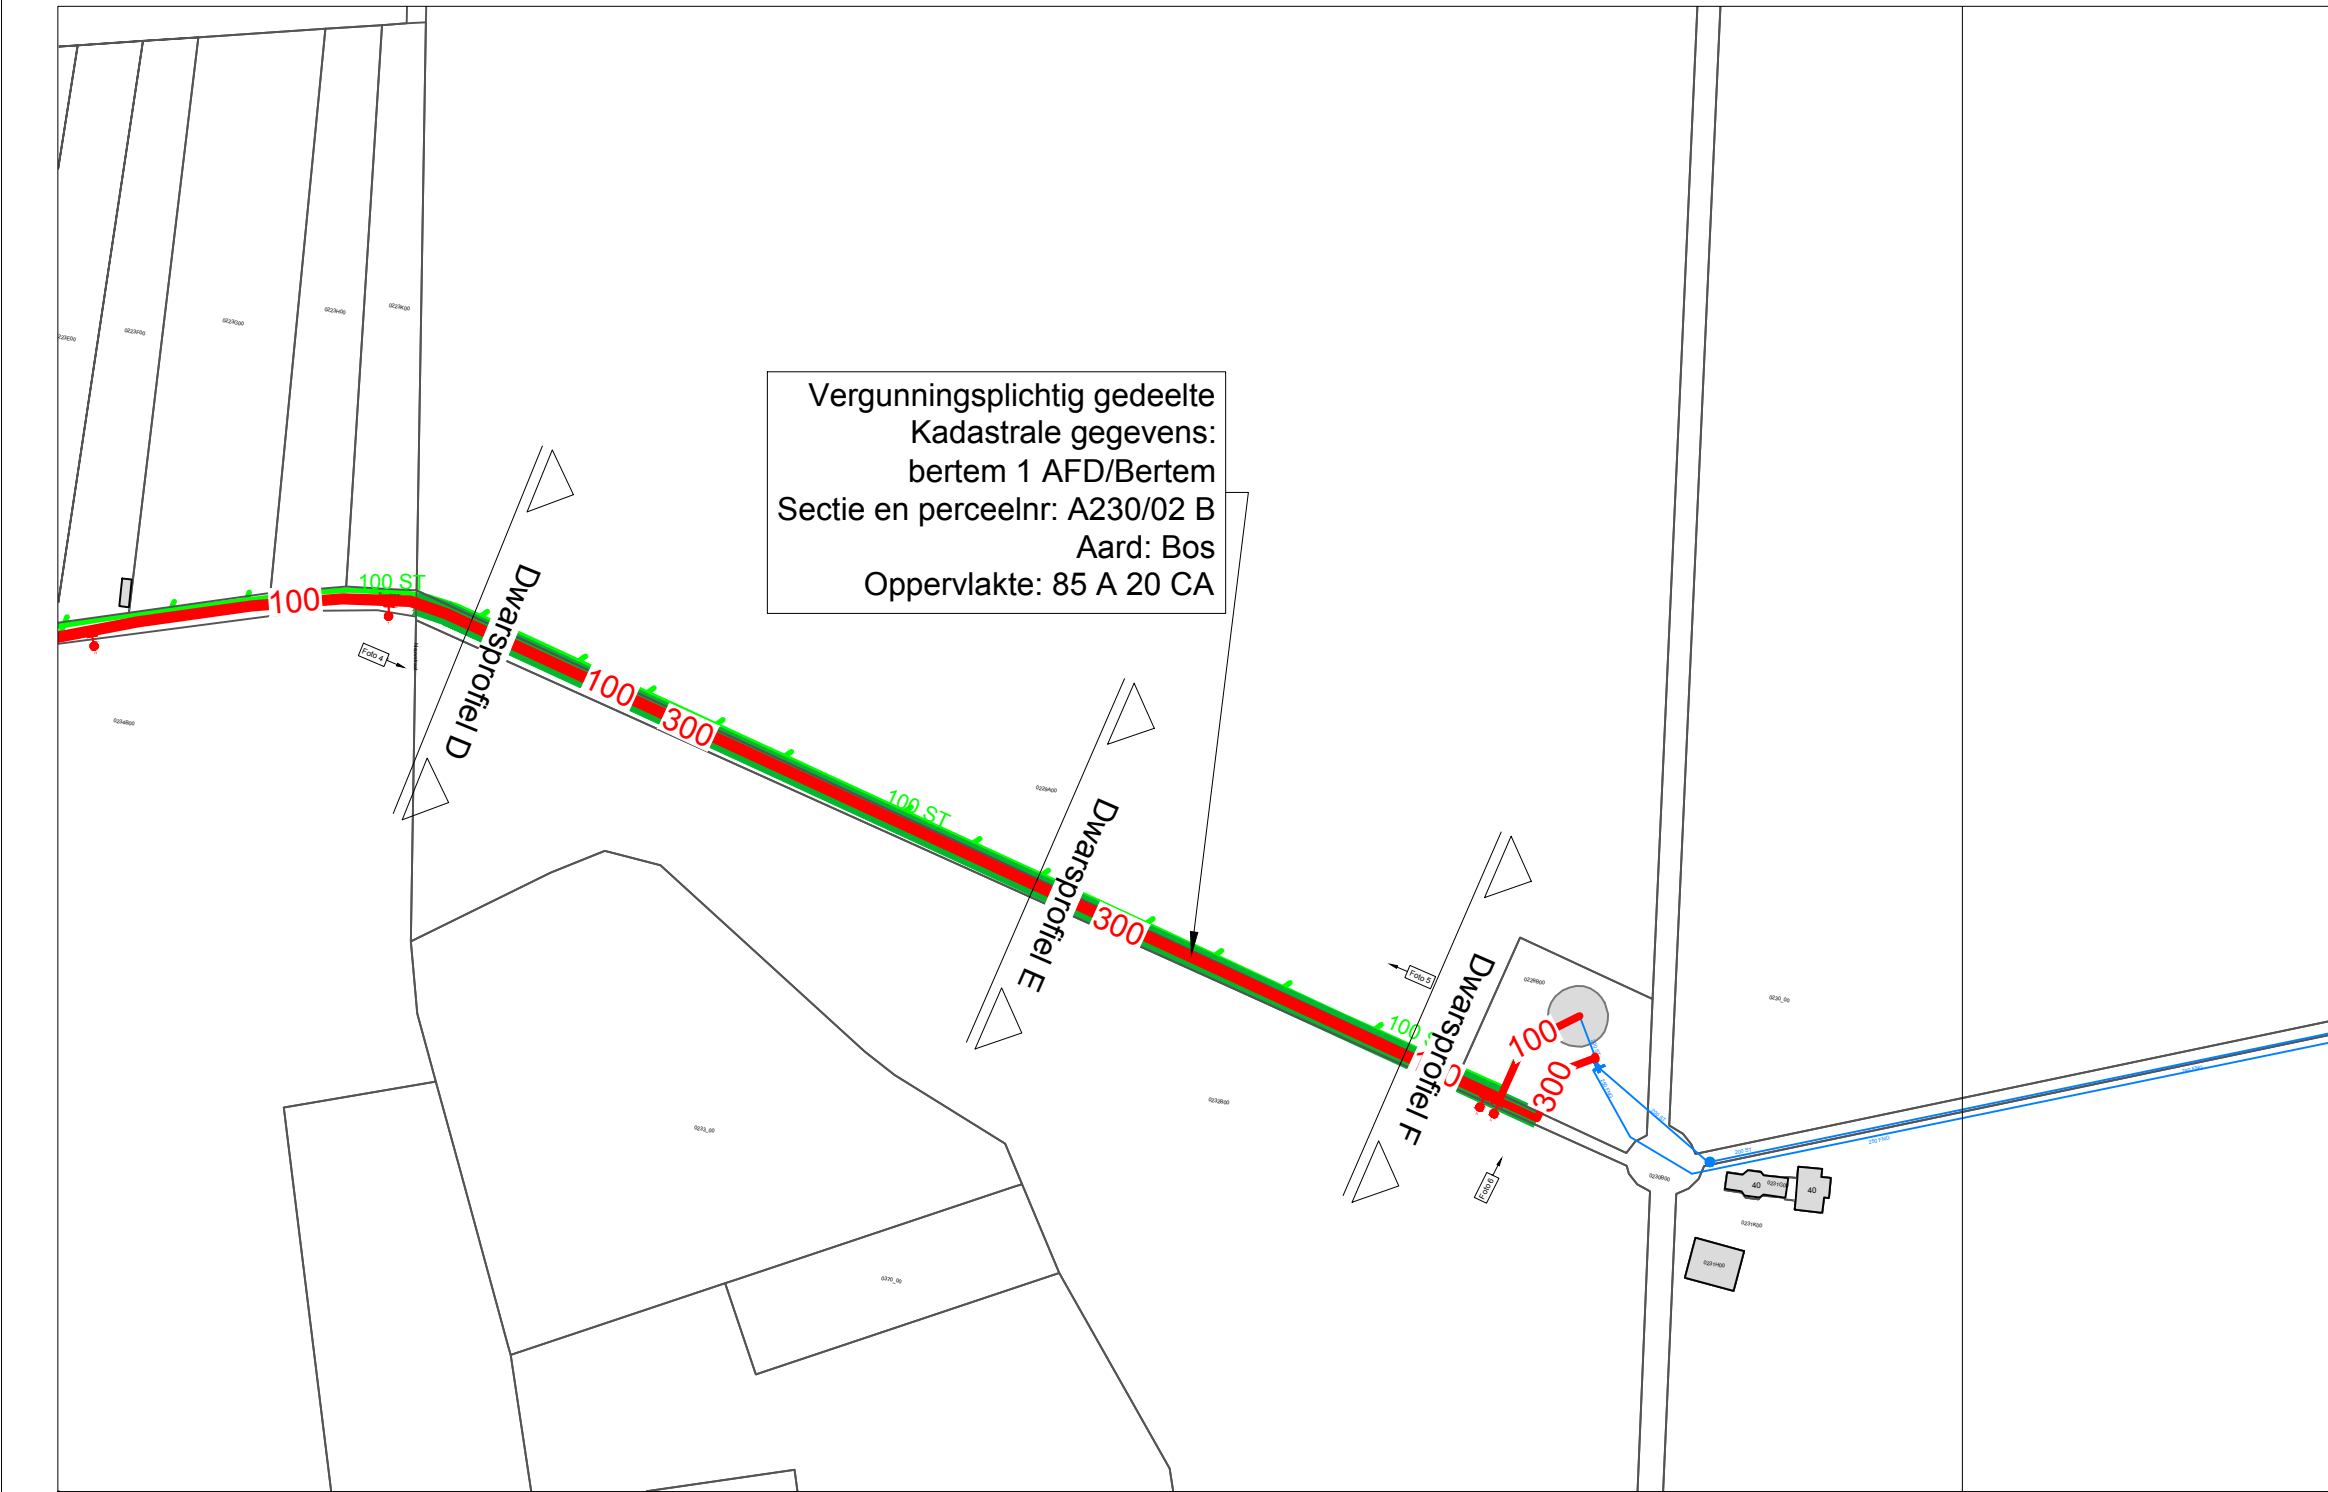


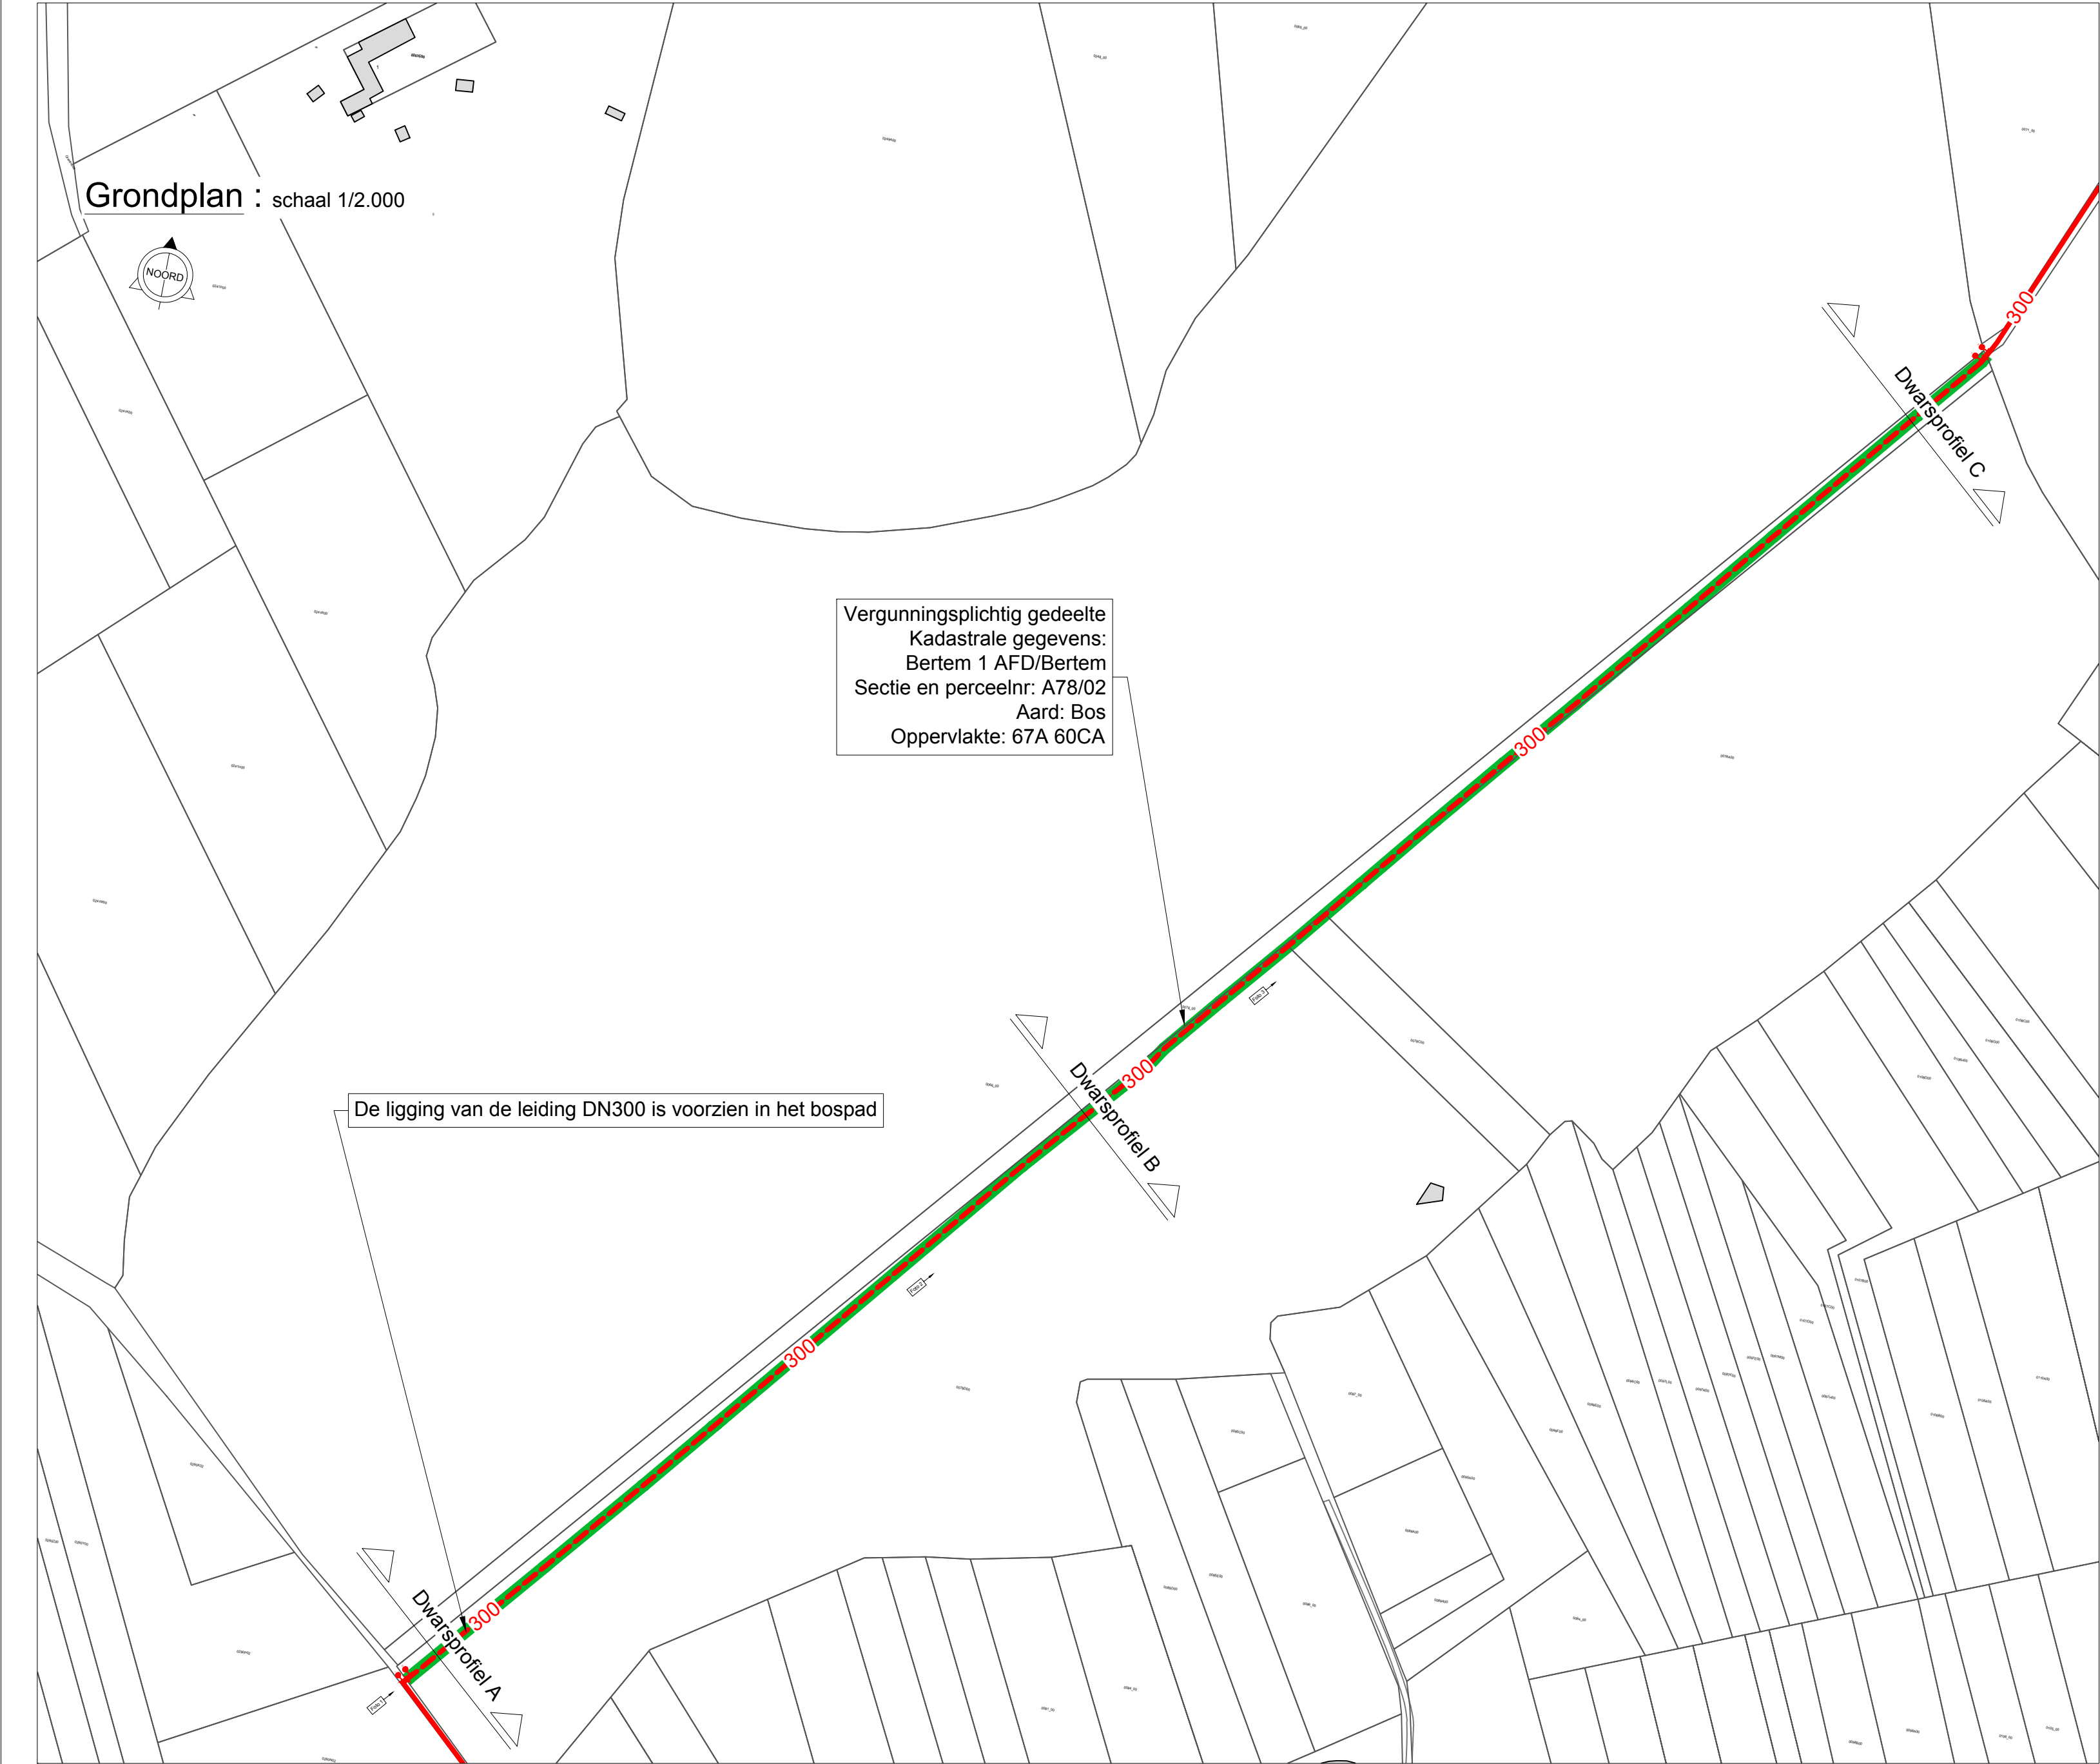


Dwarsprofielen : schaal 1/100


Profiel A

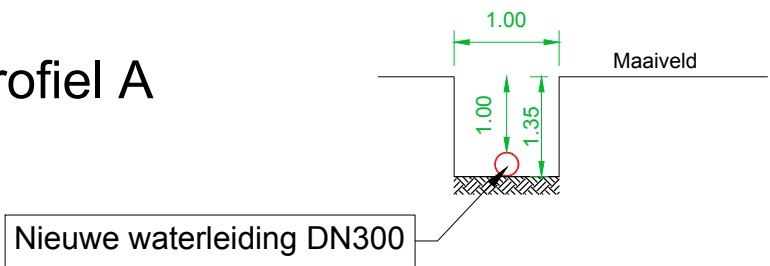


Profiel B

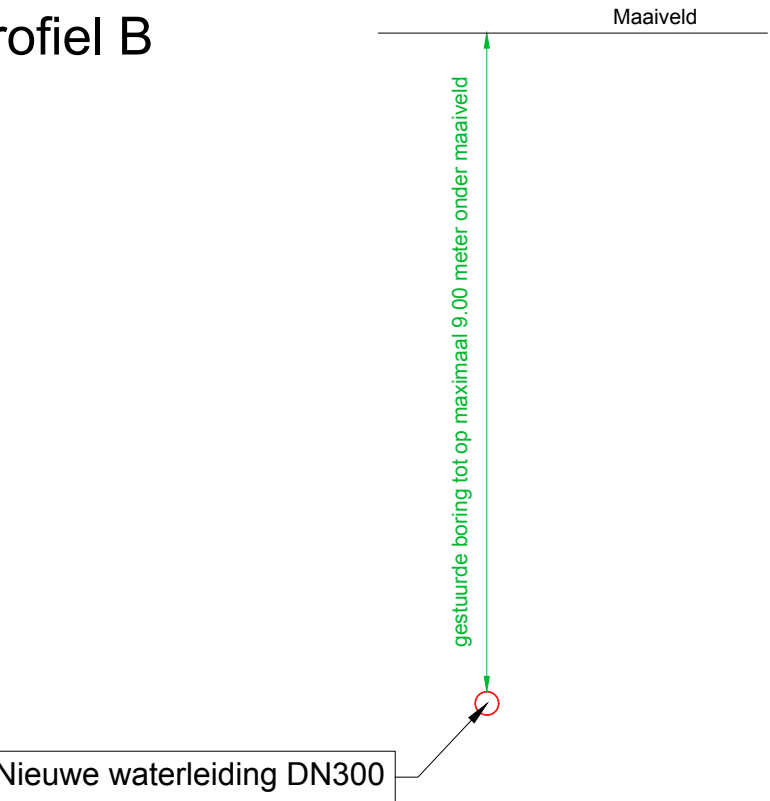


Profiel C

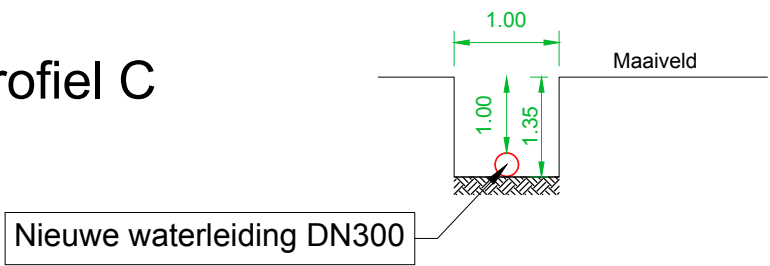


Profiel D

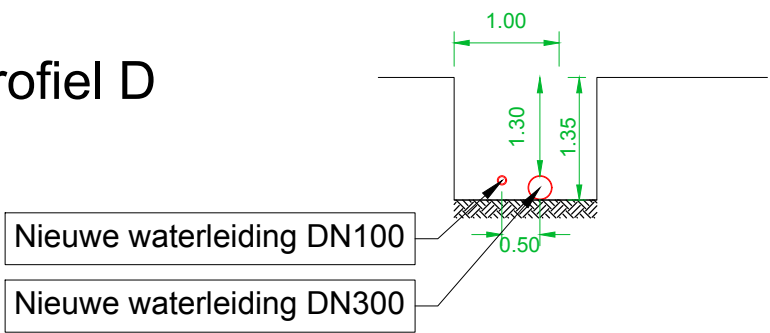

Profiel E

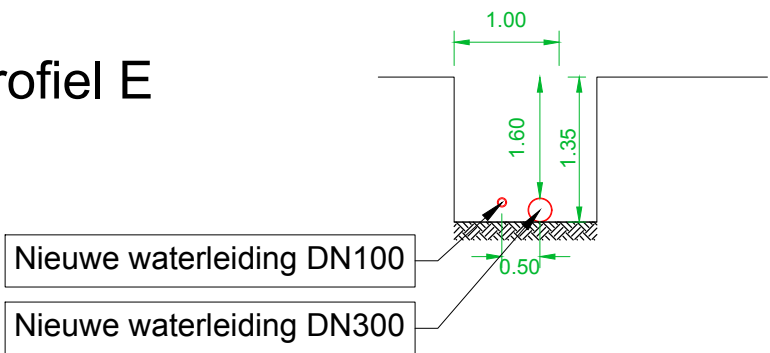

Profiel F

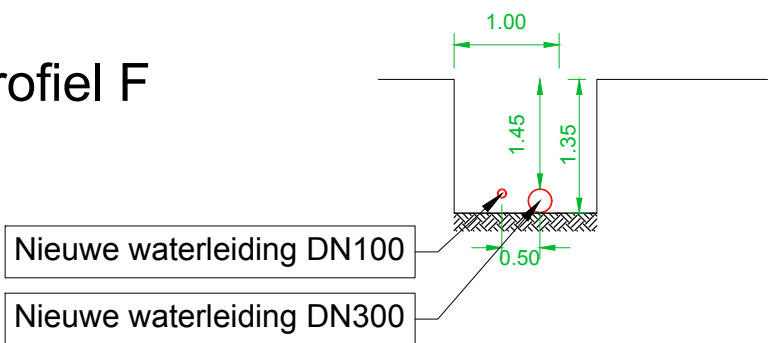



De Watergroep
WATER. VANDAAG EN MORGEN.

Distributie en Toevoer

Vooruitgangstraat 189 - 1030 Brussel T - 02 238 94 11 F - 02 230 97 98 www.dewatergroep.be

Kortenbergh

Verbinding WPC Meerbeek met watertoren Bertem

Dwarsprofielen

nagezien door afdelingshoofd Realisaties & Relatiebeheer
Michel Vanroy

i.o. ir. Bart Van der Straeten

opgemaakt door projectingenieur
Ing. Jens Amant

jens.amant@dewatergroep.be

getekend door
Nick Debruyne

nick.debruyne@dewatergroep.be

Datum 05/07/2019

Versie / Wijziging eerste versie

Project-ID : 03_000011816

Case-ID :

Aankoopcontract-ID :

Serviceopdrachtnr. :

GIPOD SA-nr : 5943865

GIPOD WO-nr : 5943667

Schaal : diverse

Aantal plannen : 1

Plan nr : 03_000011816_Overzicht

..03\05\Plannen\Leiding\Leiding_naar_WT_Bertem