




westinderstraat

TERREINPROFIEL BB

TERREINPROFIEL AA

Koksijdesteenweg

TERREINPROFIEL BB

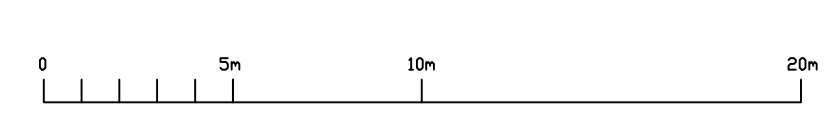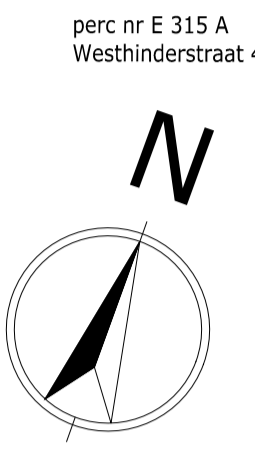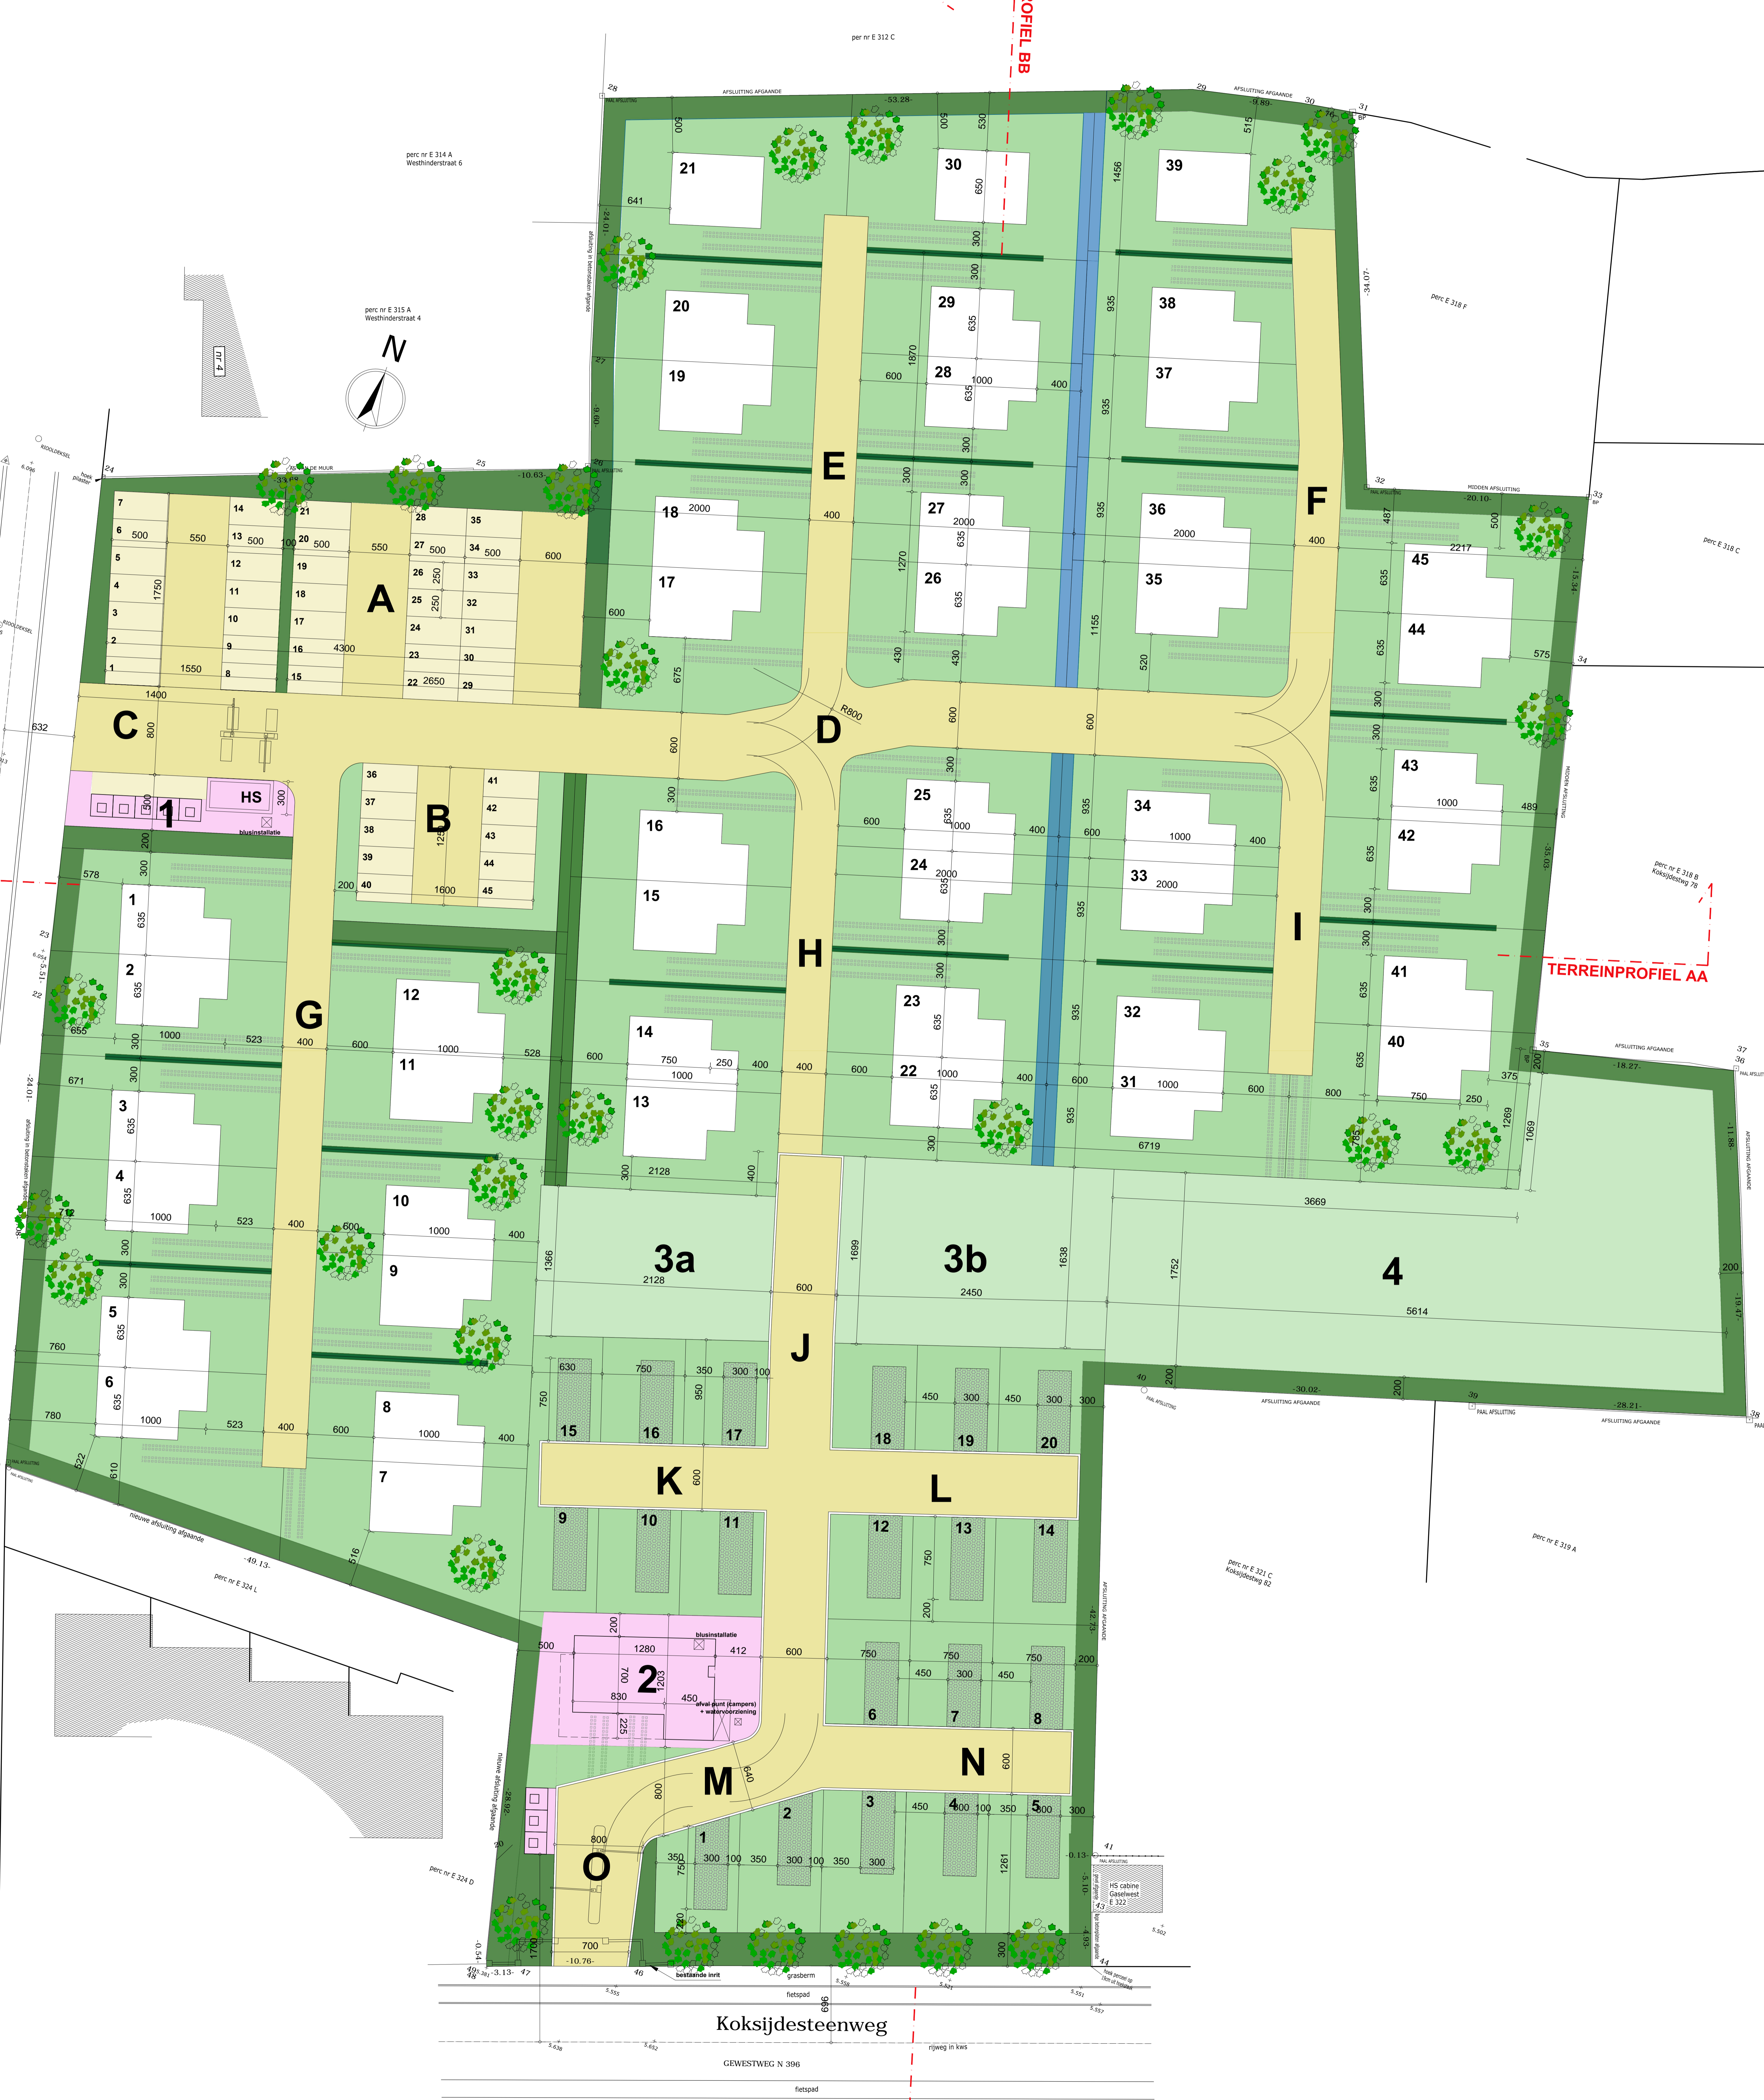



Koksijdesteenweg

GEWESTWEG N 396

