


REFERENTIE-NIVO

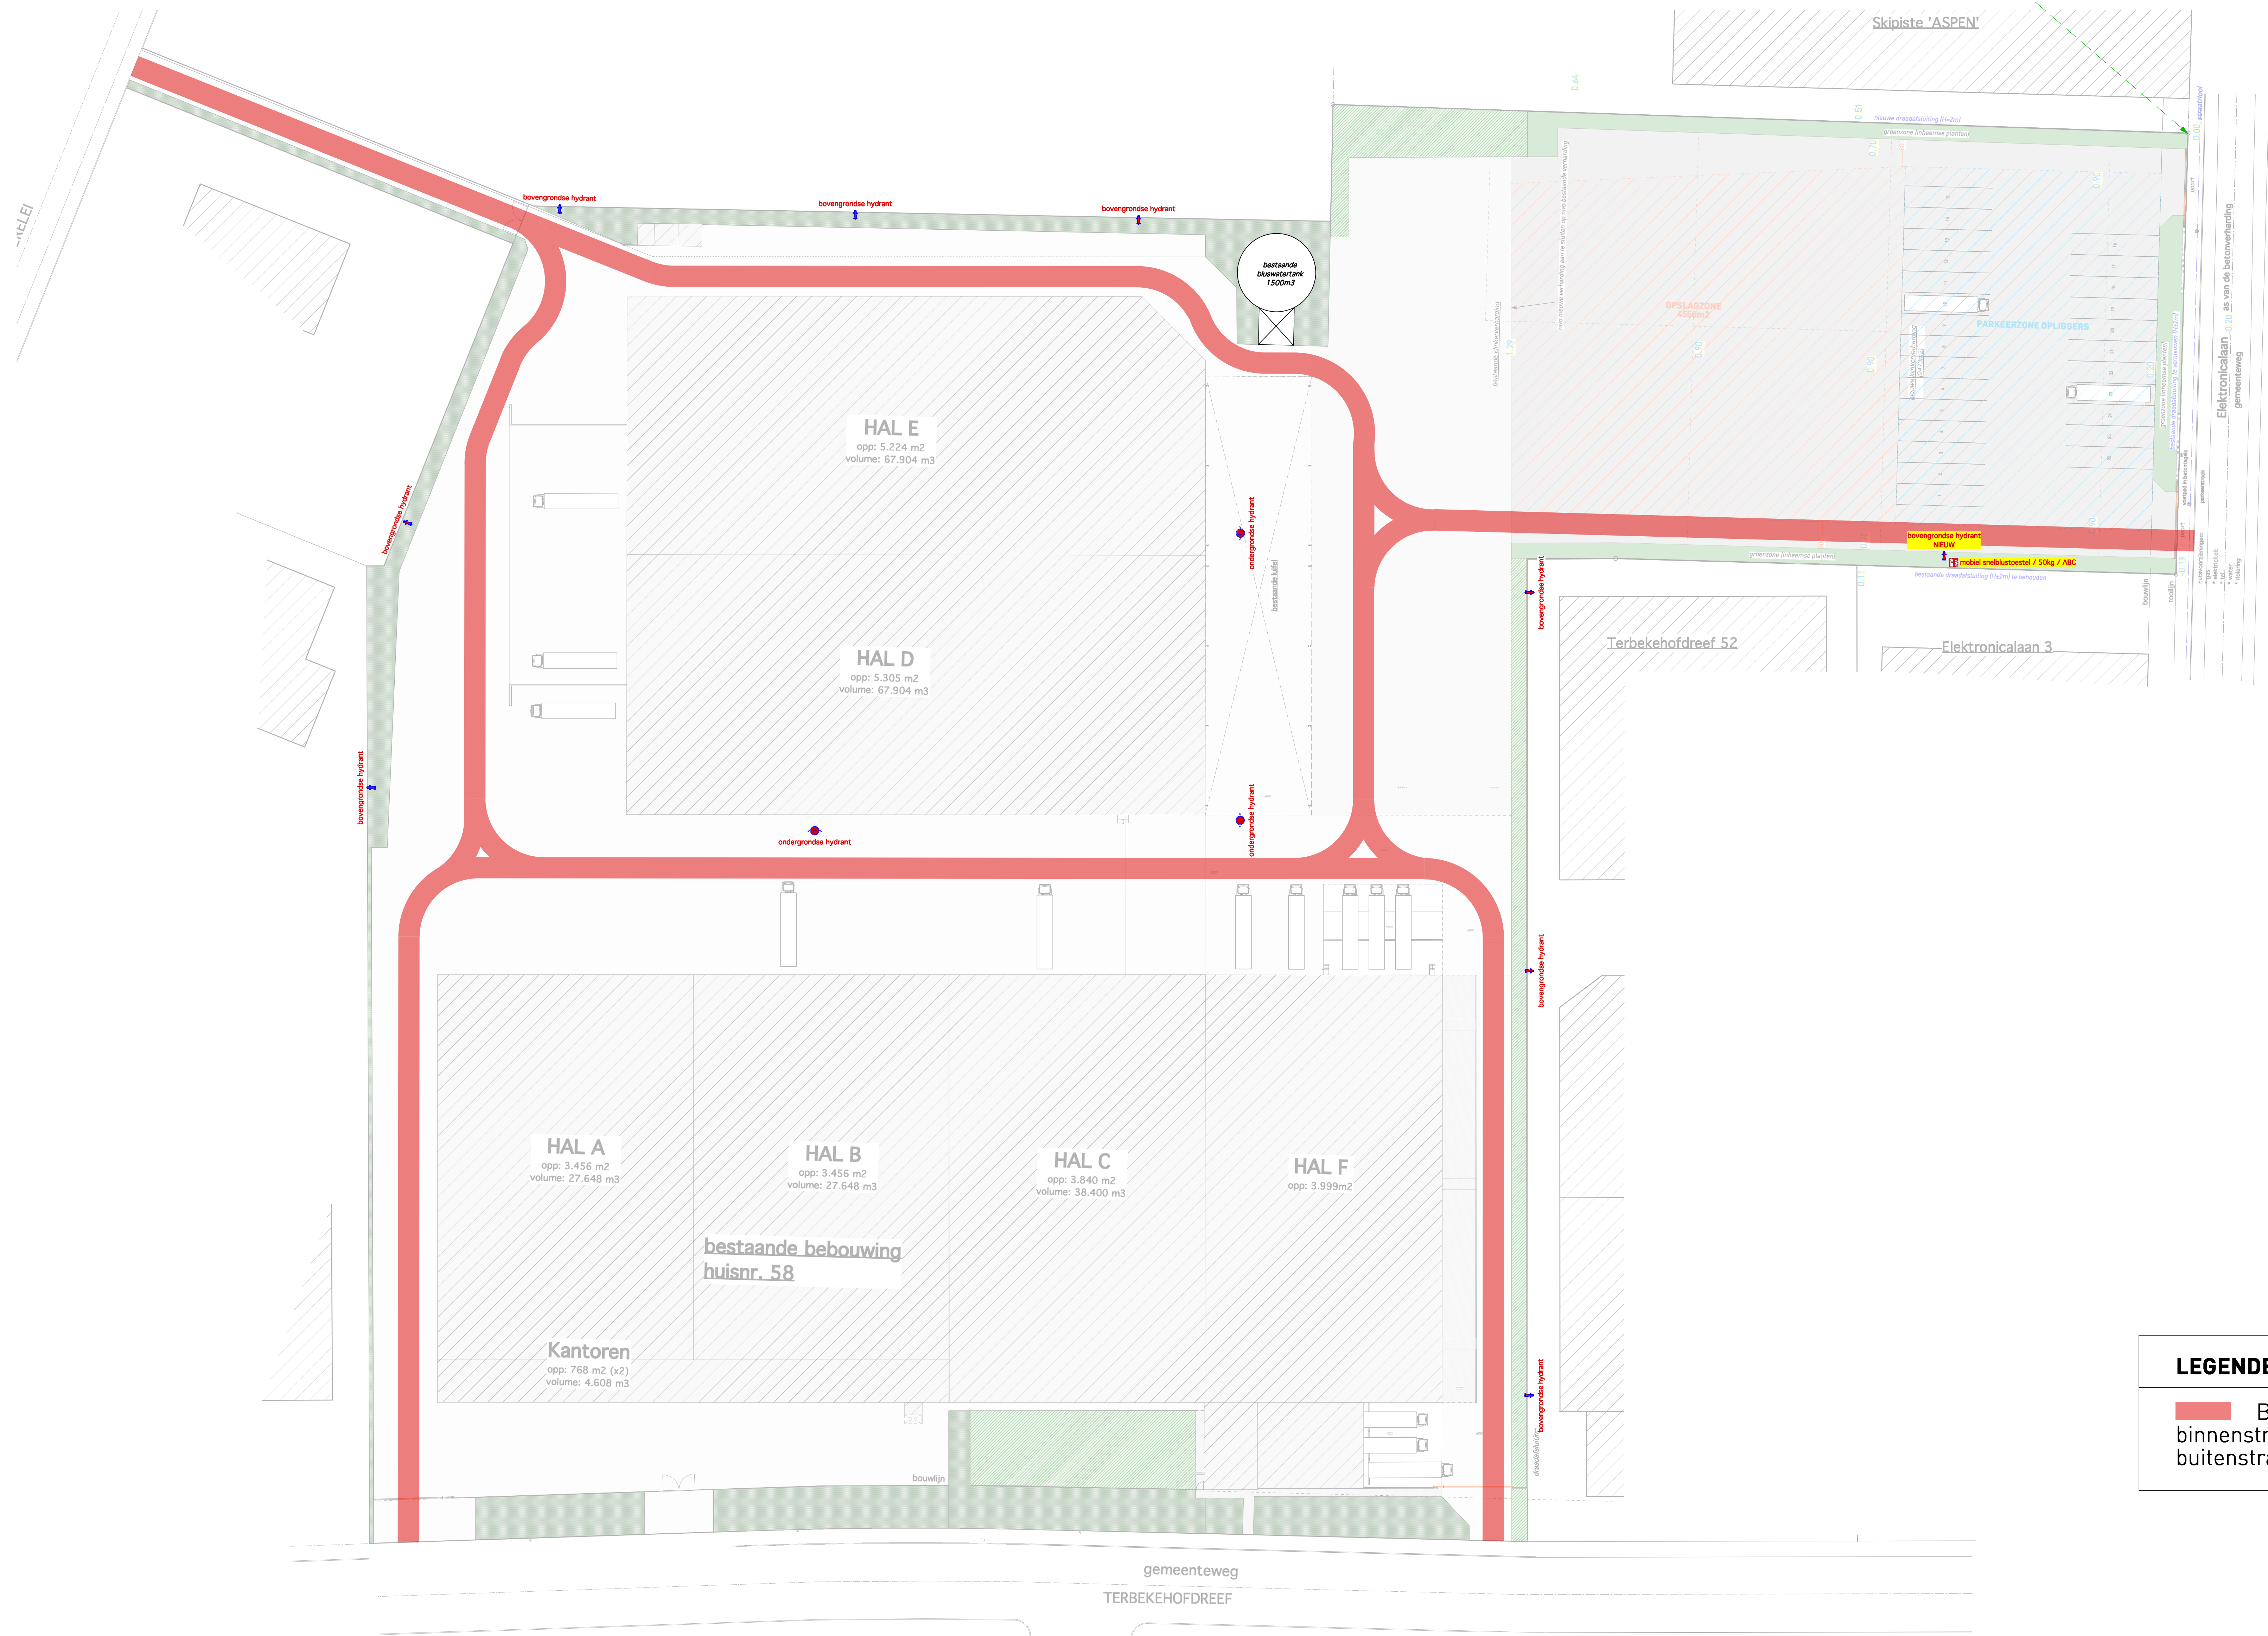

LEGENDE BRANDWEER

Brandweg : breedte 4m  
binnenstraal draaicirkel = 11m  
buitenstraal draaicirkel = 15m