


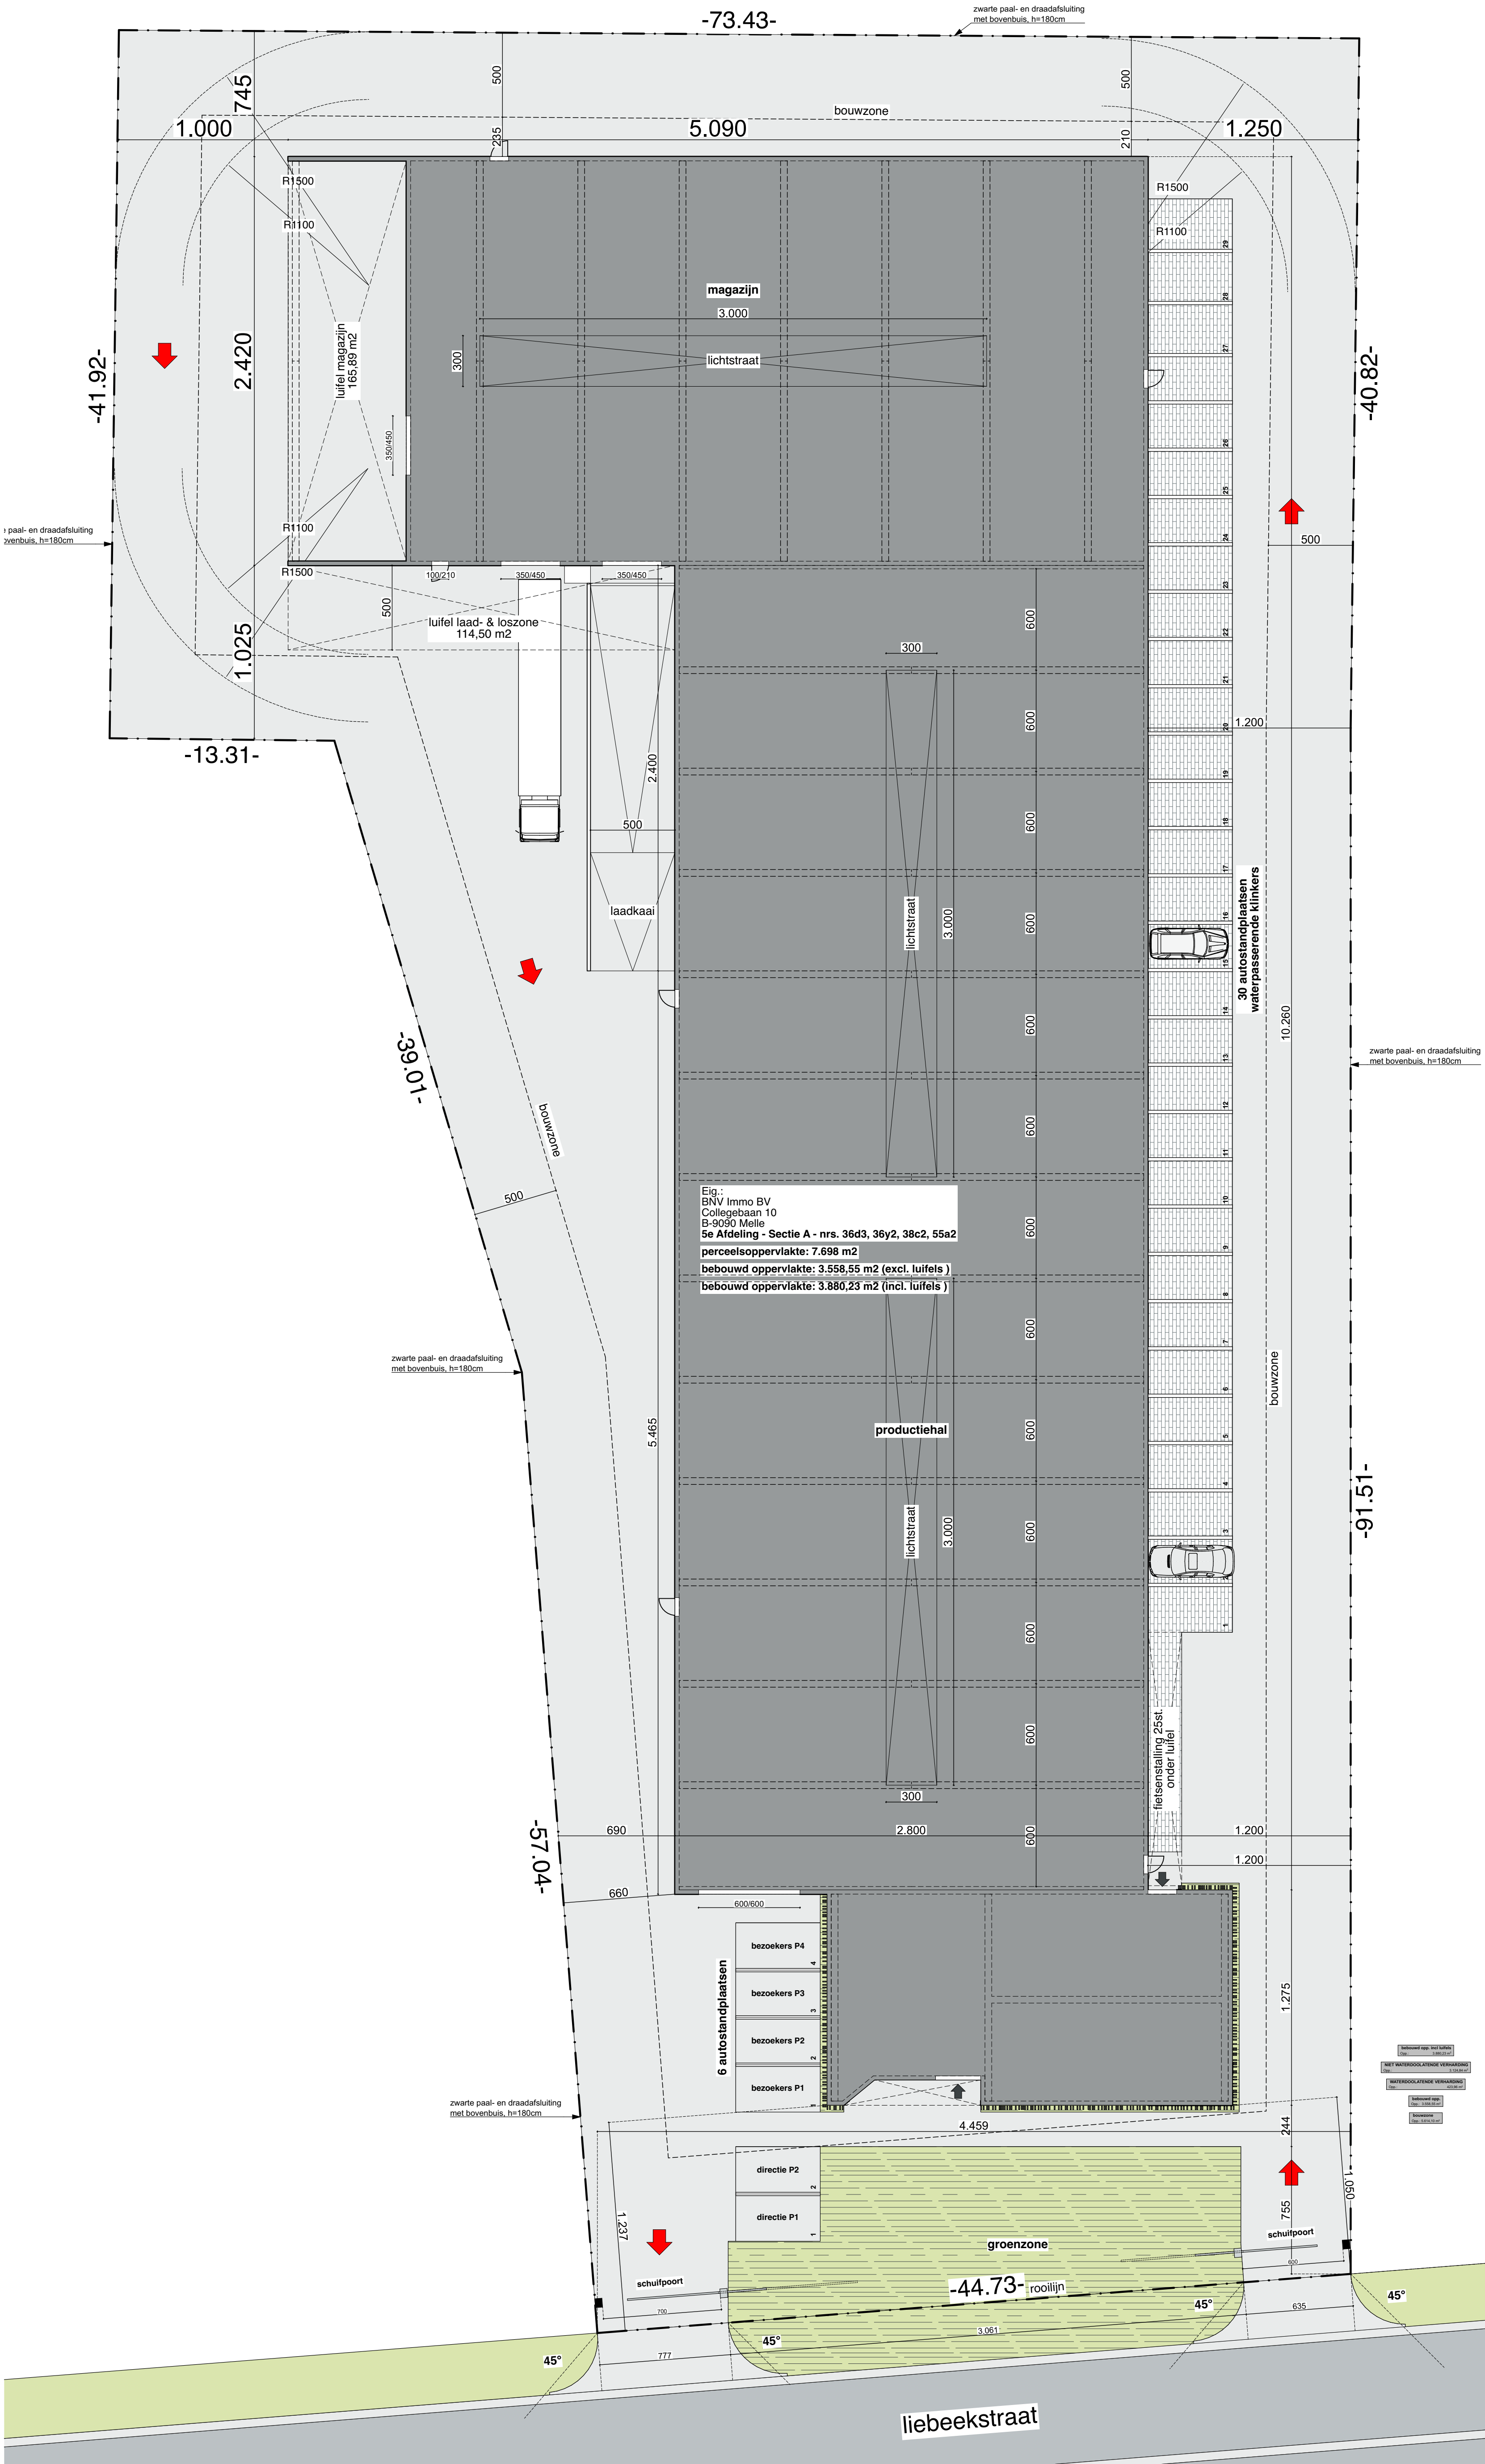


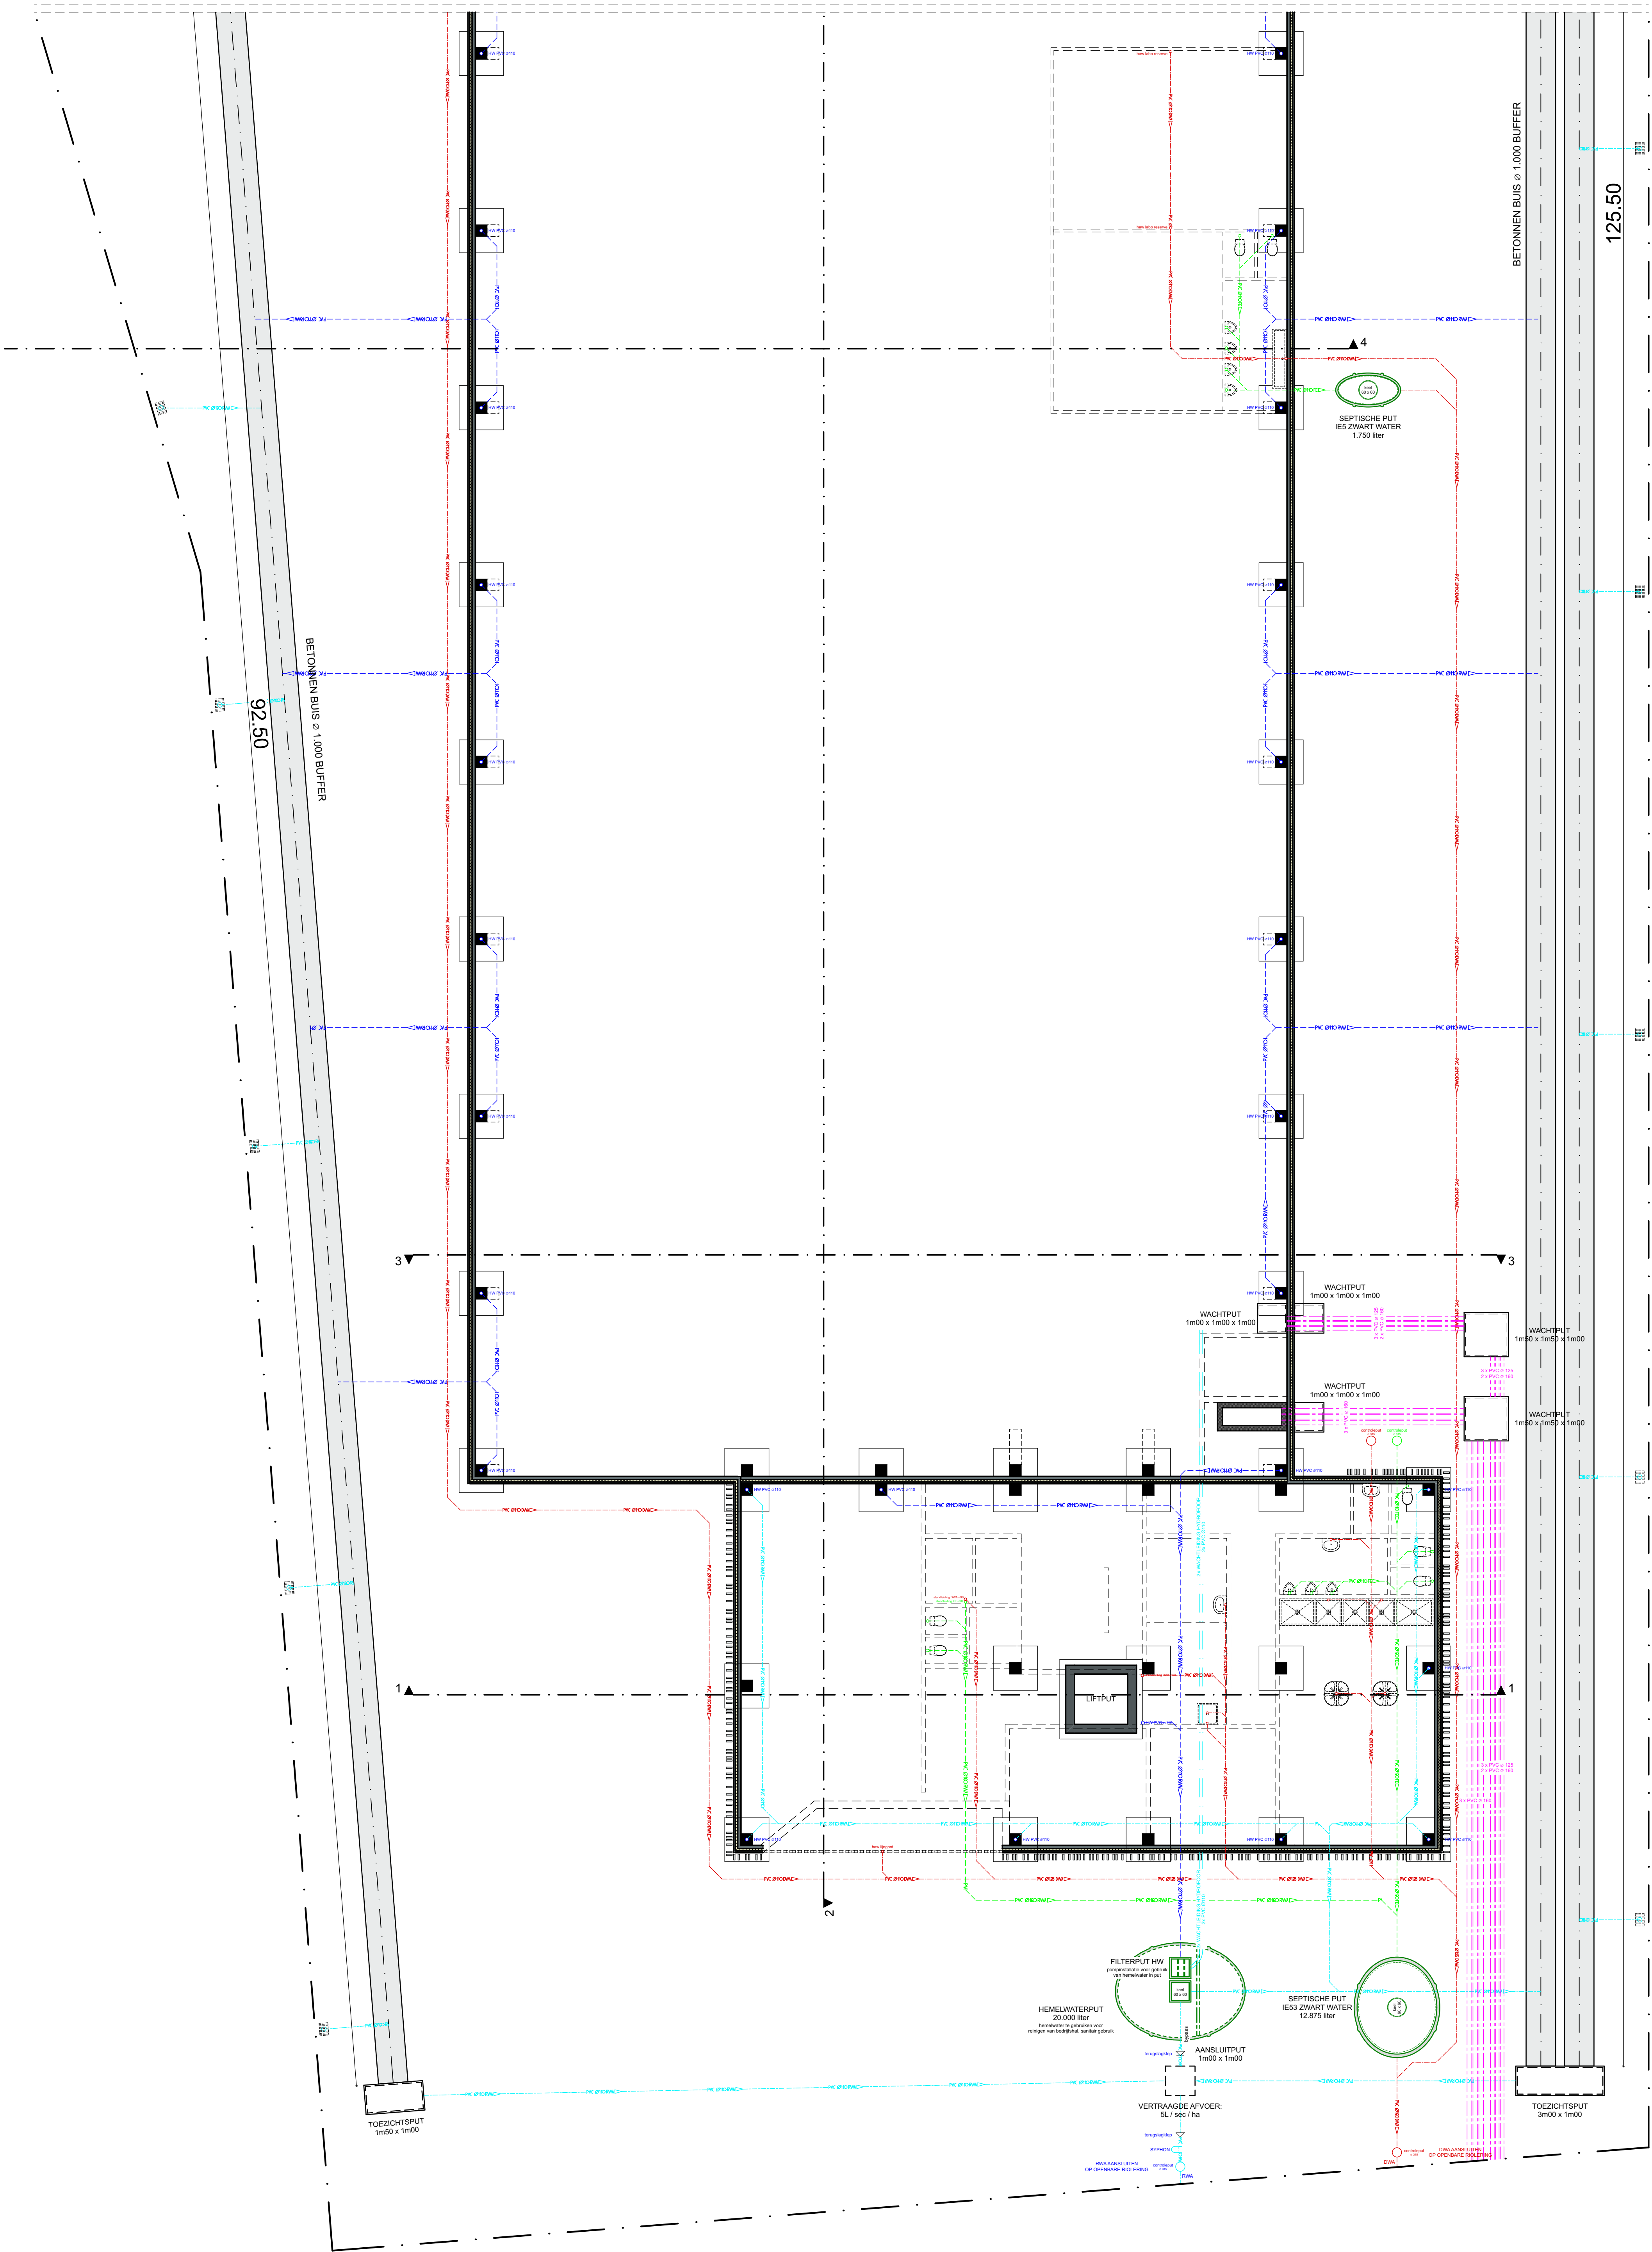


provincie	West-Vlaanderen		
gemeente	Roeselare		
bouwplaats	Liebeekstraat Z/N Bedrijventerrein "Beveren-Wijnendale" 12/05/2014		
kad. sectie	5e Afdeling - Sectie A - nrs. 36d3, 36y2, 38c2, 55a2		
ontwerp	bouwen van een bedrijfsgebouw		
bouwheer	BNV Immo BV Collegebaan 10 B-9090 Melle  +32 51 24 89 32 btw BE 0737.957.192  info@bo-solutions.be		
 Architecten Deryckere, Moerman & partners bv Vliermanstraat 71 - B-8870 Izegem +32 31 30 76 64 - info@demo-architecten.be www.demo-architecten.be - btw BE 0733.925.556		dossier architect	1915
		plannummer	1 / 5
		datum	16/01/2020
		schaal	diverse
AANVRAAG OMGEVINGSVERGUNNING			
INPLANTINGSPLAN			
gelezen, goedgekeurd en voor gelijkvormige uitvoering aanvaard:			
bouwheer		architect	
BNV Immo BV		architect Dirk Moerman bestuurders Architecten Deryckere, Moerman & partners bv	
architect		architect Levi Deryckere	
aannemer			
nr.	datum	wijzigingen	
1			
2			
3			
4			
5			
afdrukdatum	16/01/20	afdruk tijdstip	14:17

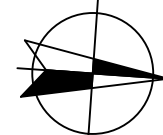



 **FUNDERING- & RIOLERINGSPLAN** schaal 1:100
NIEUWE VERKORTE WEERGAVE

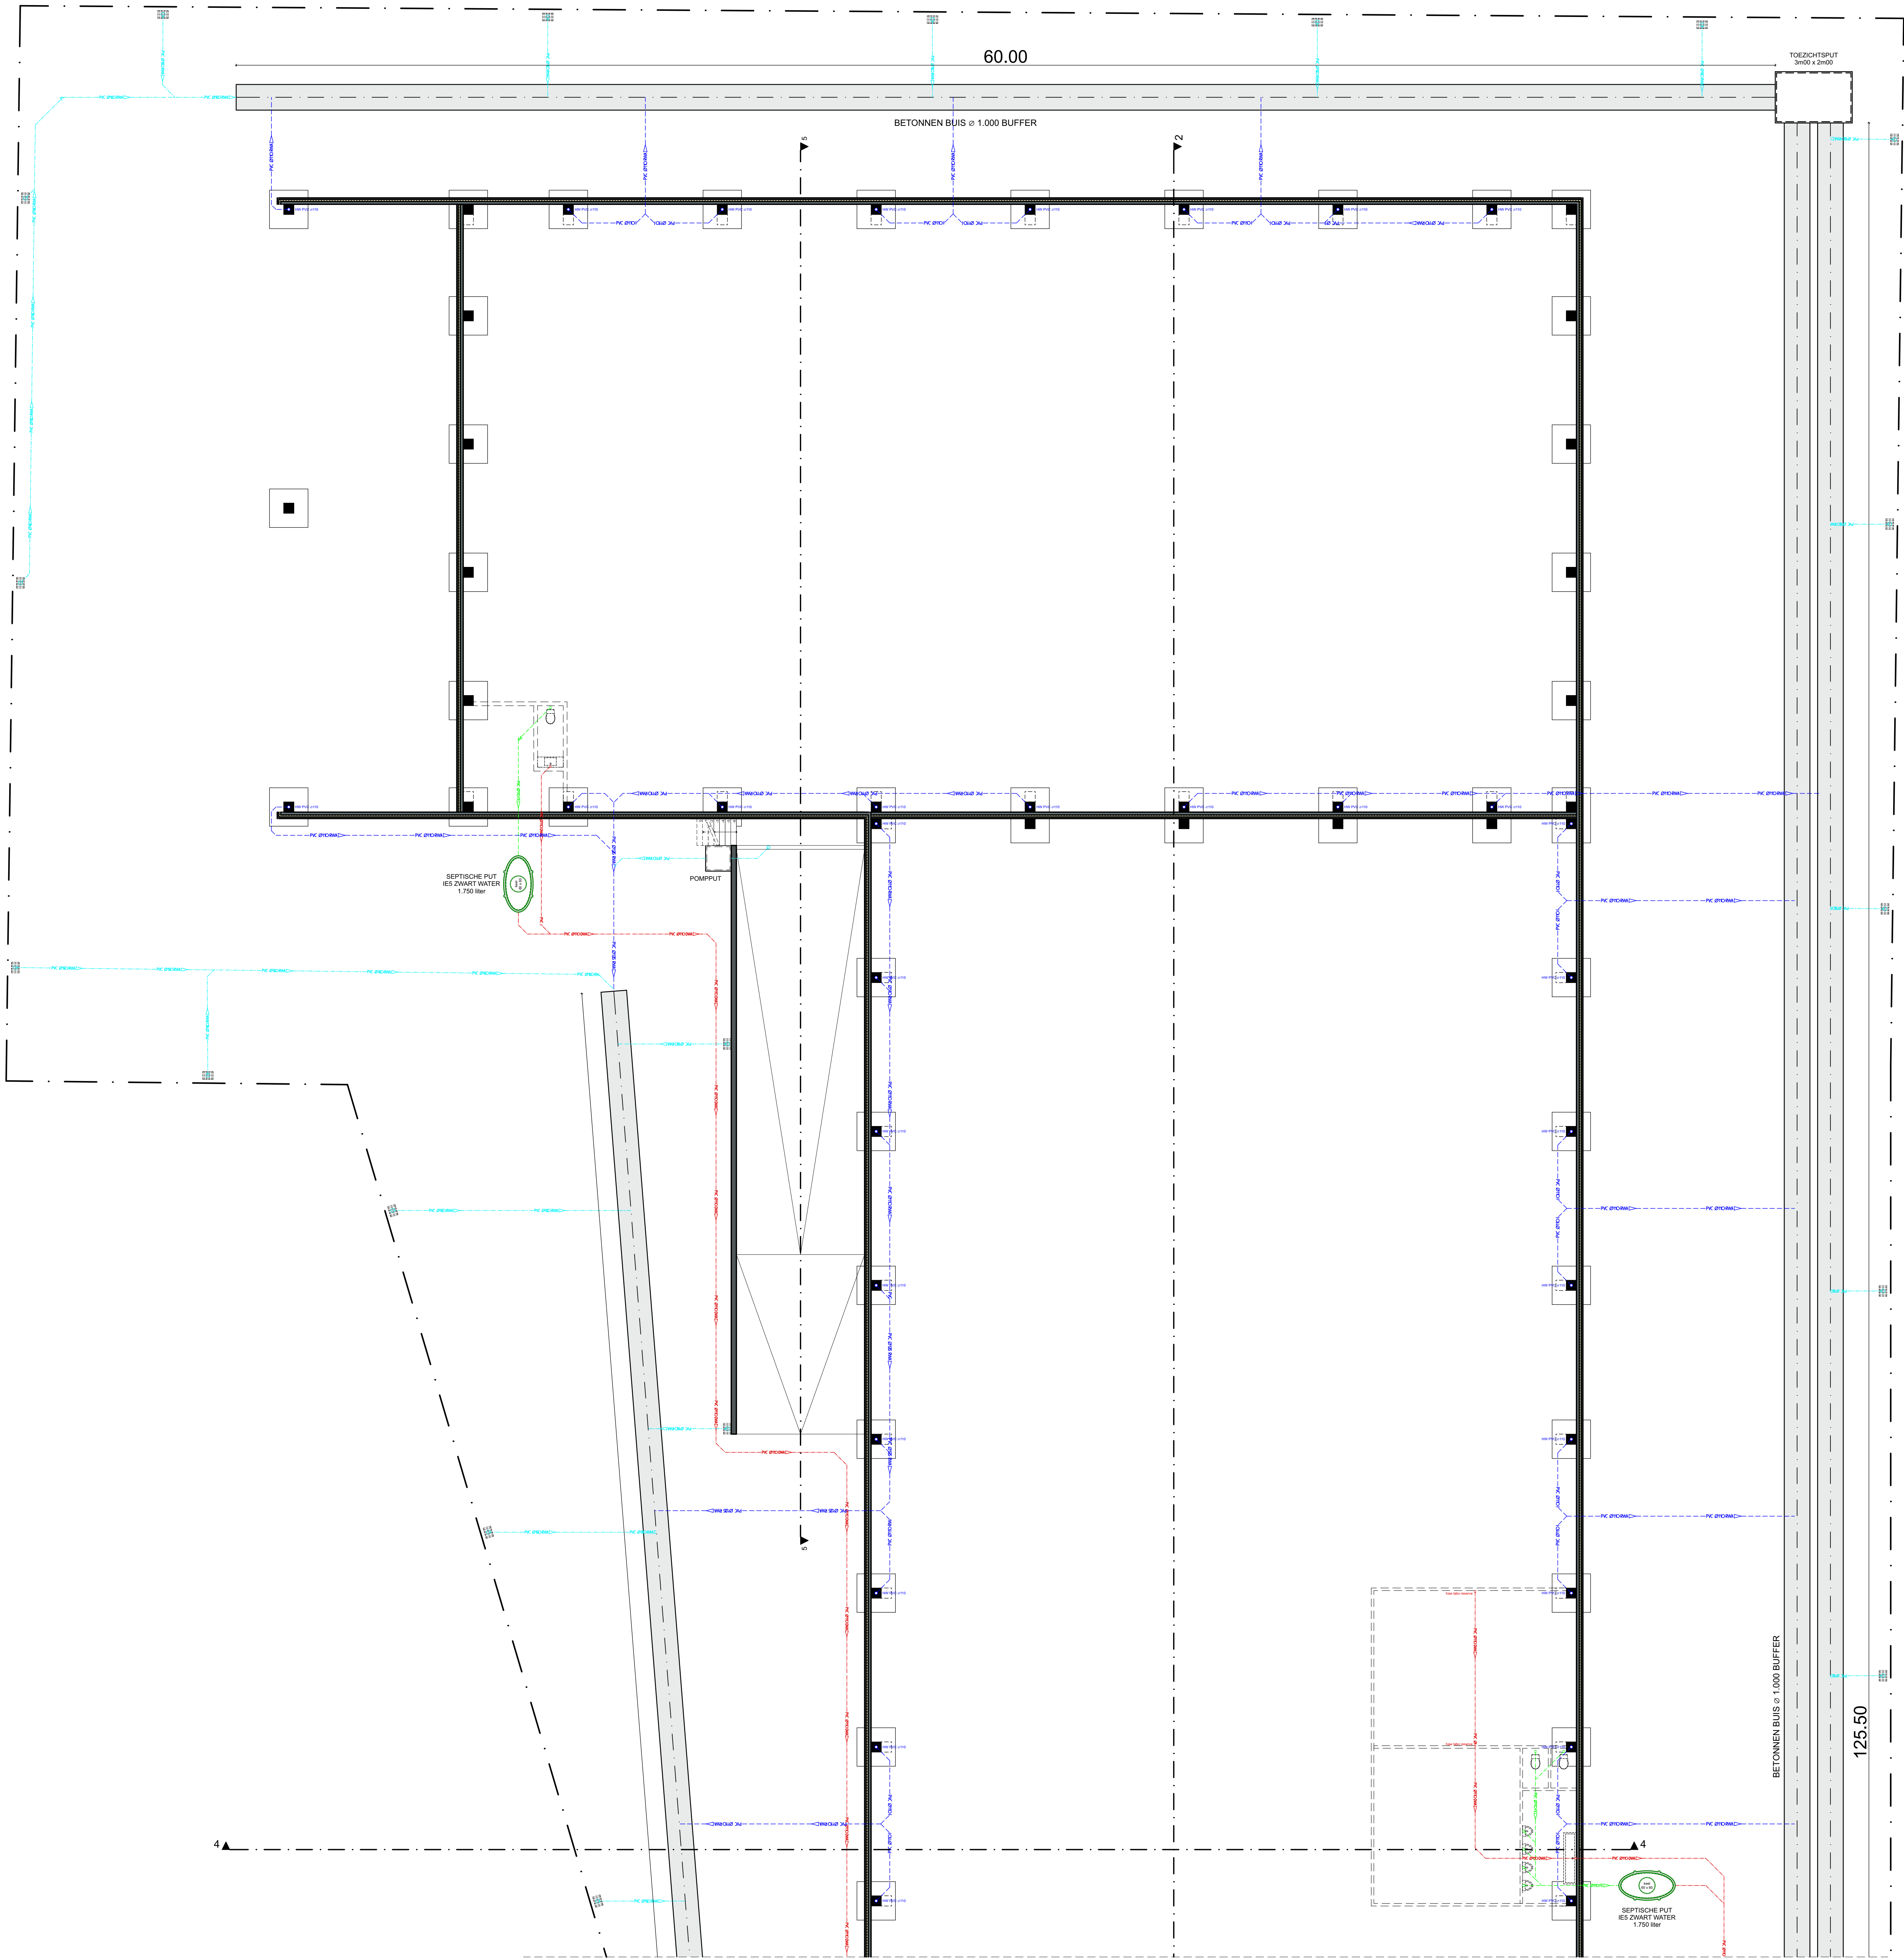


provincie	West-Vlaanderen		
gemeente	Roeselare		
bouwplaats	Liebeekstraat ZN Bedrijventerrein "Beveren-Wijnendale" 12/05/2014		
kad. sectie	5e Afdeling - Sectie A - nrs. 36d3, 36y2, 38c2, 55a2		
ontwerp	bouwen van een bedrijfsgebouw		
bouwheer	BNV Immo BV Collègebaan 10 B-5090 Melle		btw BE 0737.957.192 info@bco-solutions.be
	+32 51 24 89 92		
 Architecten Dierckx, Moerman & partners bv Mierlandstraat 71 - B-8070 Ingelmars +32 3 30 76 64 - info@demo-architecten.be www.demo-architecten.be - btw BE 0733.303.556	dossier architect	1915	
	plannummer	2 / 5	
	datum	16/01/2020	
	schaal	diverse	
AANVRAAG OMGEVINGSVERGUNNING FUNDERING- & RIOLERINGSPLAN			
gelezen, goedgekeurd en voor gelijvormige uitvoering aanvaard:			
bouwheer		architect	
BNV Immo BV		architect Dirk Moerman, architectuur Dierckx, Moerman & partners bv	
nr.	datum	aanemer	
1			
2			
3			
4			
5			
afstamdatum	15/01/20	afstamdatum	14/17

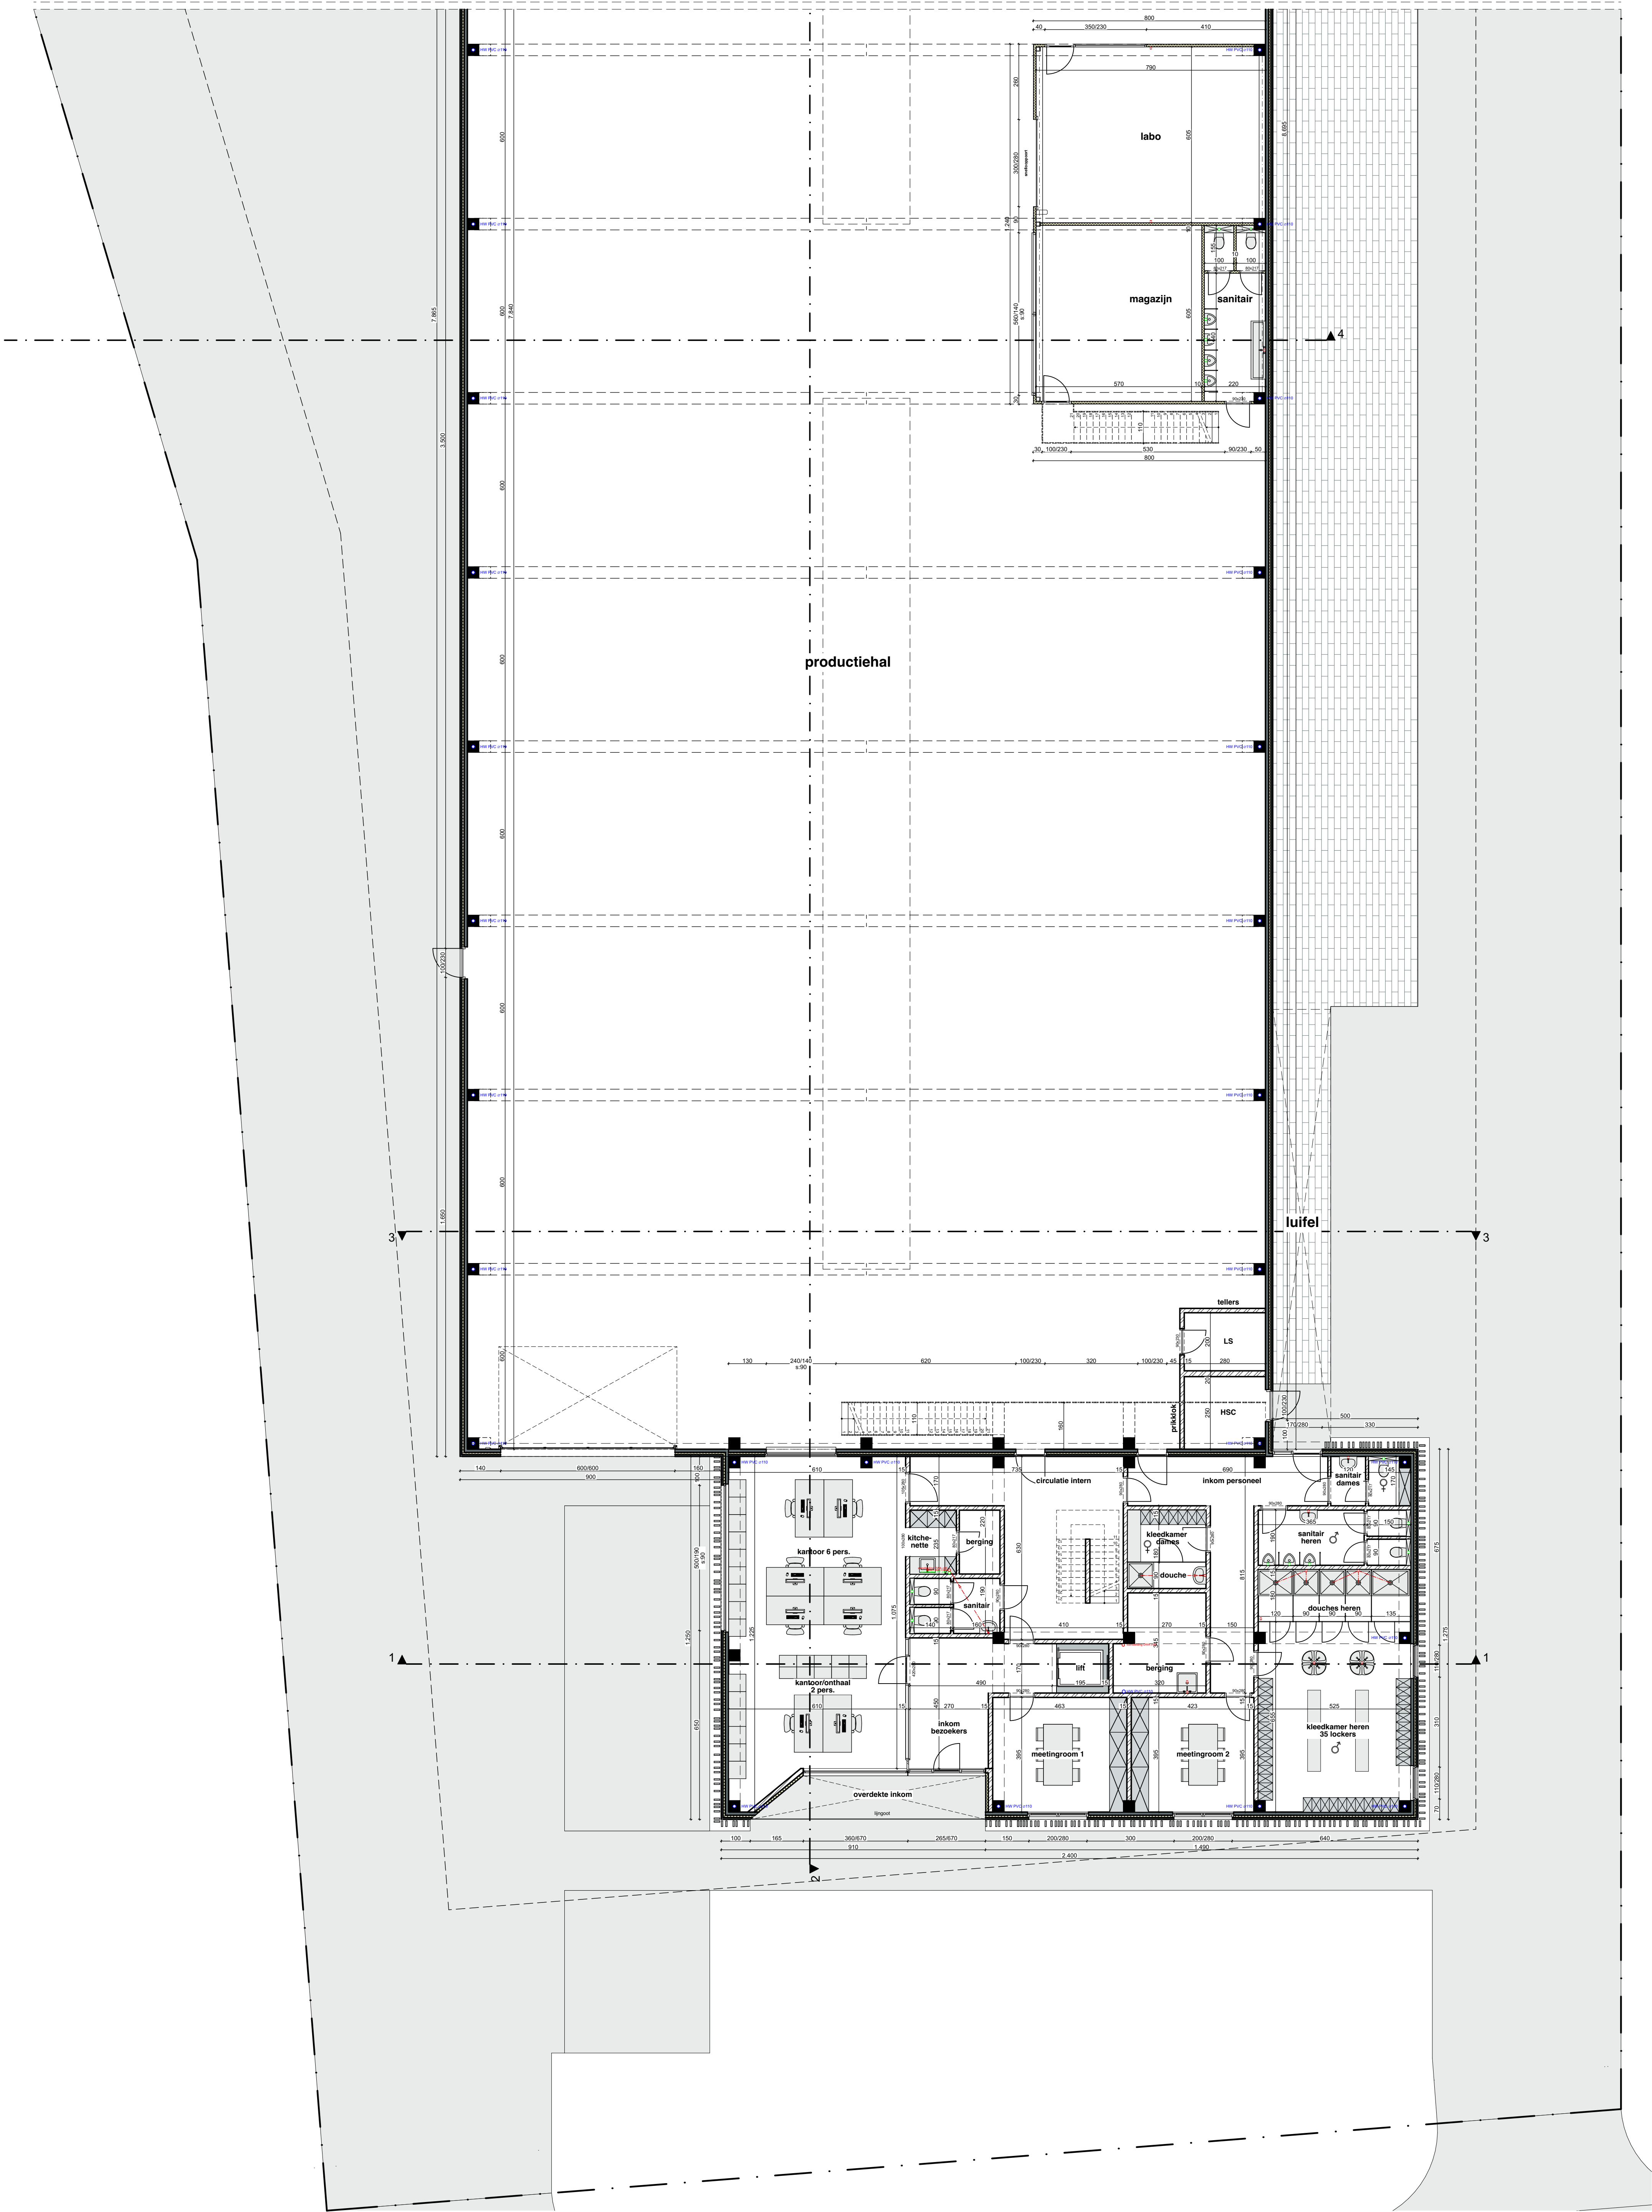

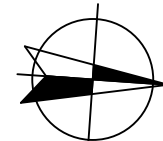
 **GELIJKVLOERS OVERZICHTSPLAN** schaal 1:100
NIEUWE VERKORTE WEEGAVE

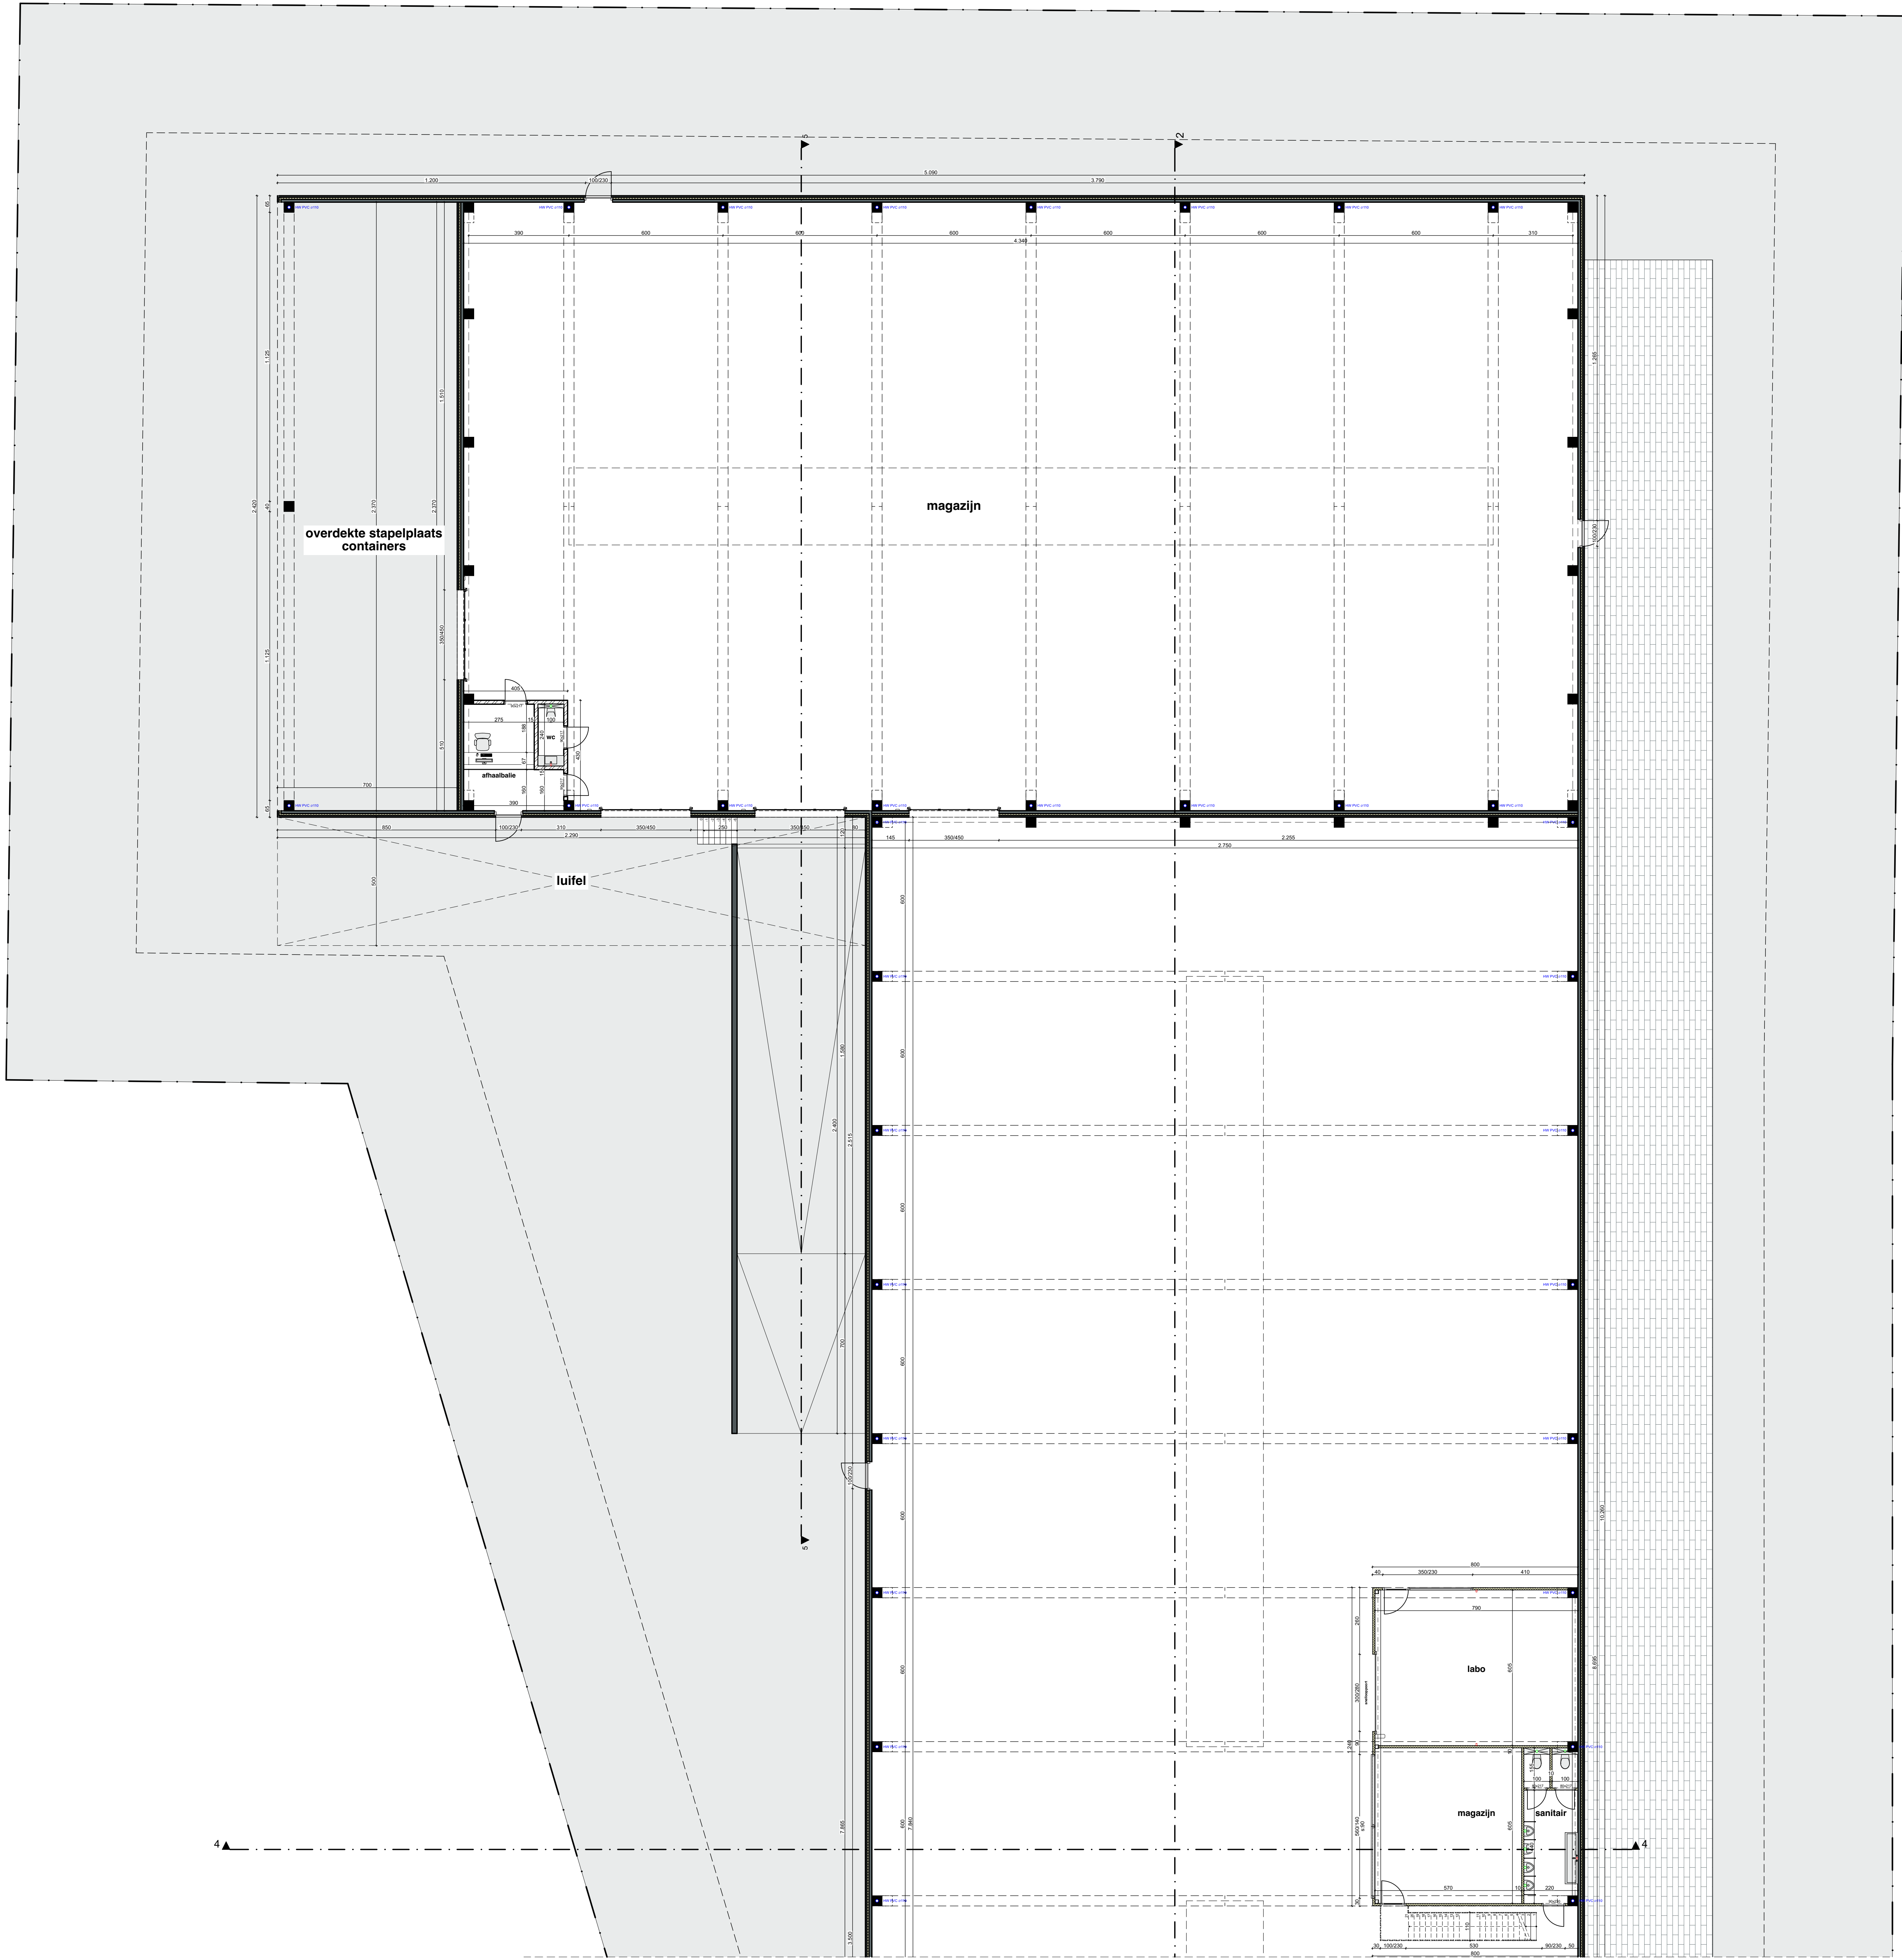

provincie	West-Vlaanderen			
gemeente	Roeselare			
bouwplaats	Liebeekstraat Z/N Bedrijventerein "Beveren-Wijnendale" 12/05/2014			
kad. sectie	5e Afdeling - Sectie A - nrs. 36d3, 36y2, 38c2, 55a2			
ontwerp	bouwen van een bedrijfsgebouw			
bouwheer	BNV Immo BV Collègebaan 10 B-5090 Melle t +32 51 24 89 92 btw BE 0737.957.192 info@bto-solutions.be			
 Architecten Deruyckere, Moerman & partners bv Kleinmuntstraat 71 - B-8870 Ingelm +32 51 30 76 64 - info@demo-architecten.be www.demo-architecten.be - btw BE 0735.525.556	dossier architect	1915		
	plannummer	3 / 5		
	datum	16/01/2020		
	schaal	diverse		
AANVRAAG OMGEVINGSVERGUNNING GELIJKVLOERS OVERZICHTSPLAN				
gezien, goedgekeurd en voor gelijkvloers uitvoering aanvaard:				
bouwheer		architect		
BNV Immo BV		architect Deruyckere, Moerman & partners bv		
nr.	datum	wijzigingen		
1				
2				
3				
4				
5				
afstamdatum	16/01/20		afstamdatum	14/17

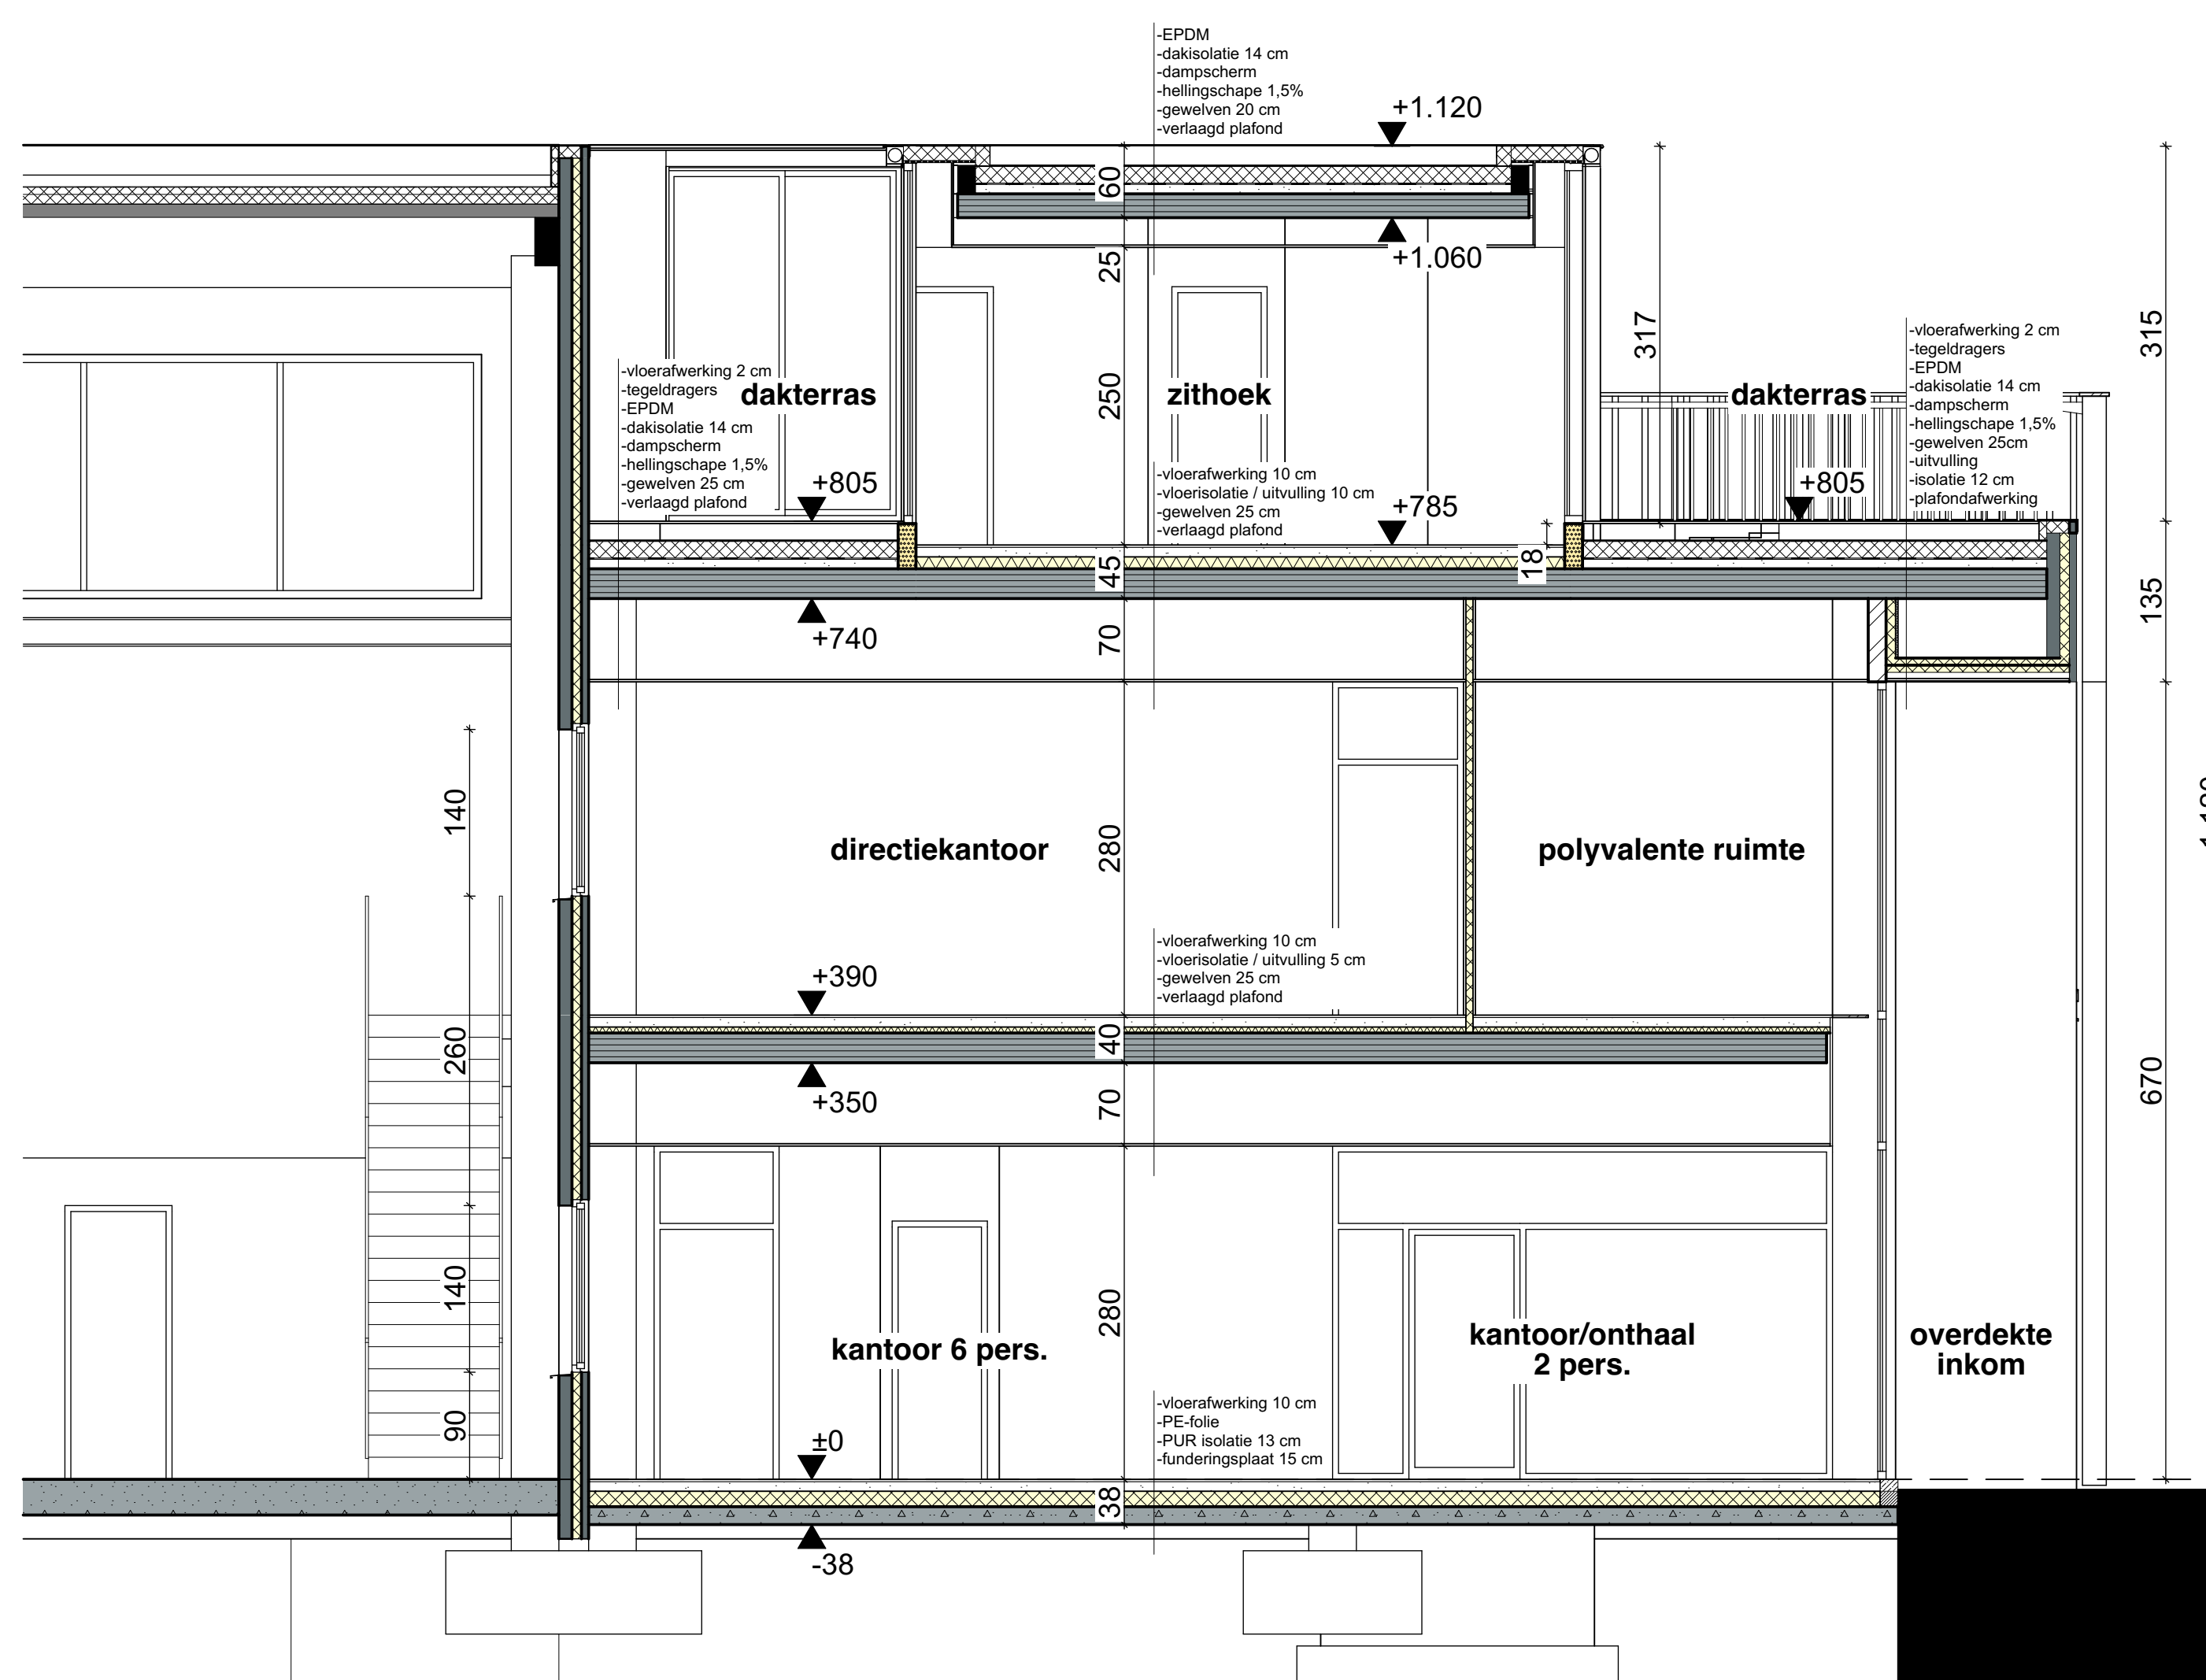


DOORSNEDE 2-2 schaal 1:50
NIEUWE TOESTAND

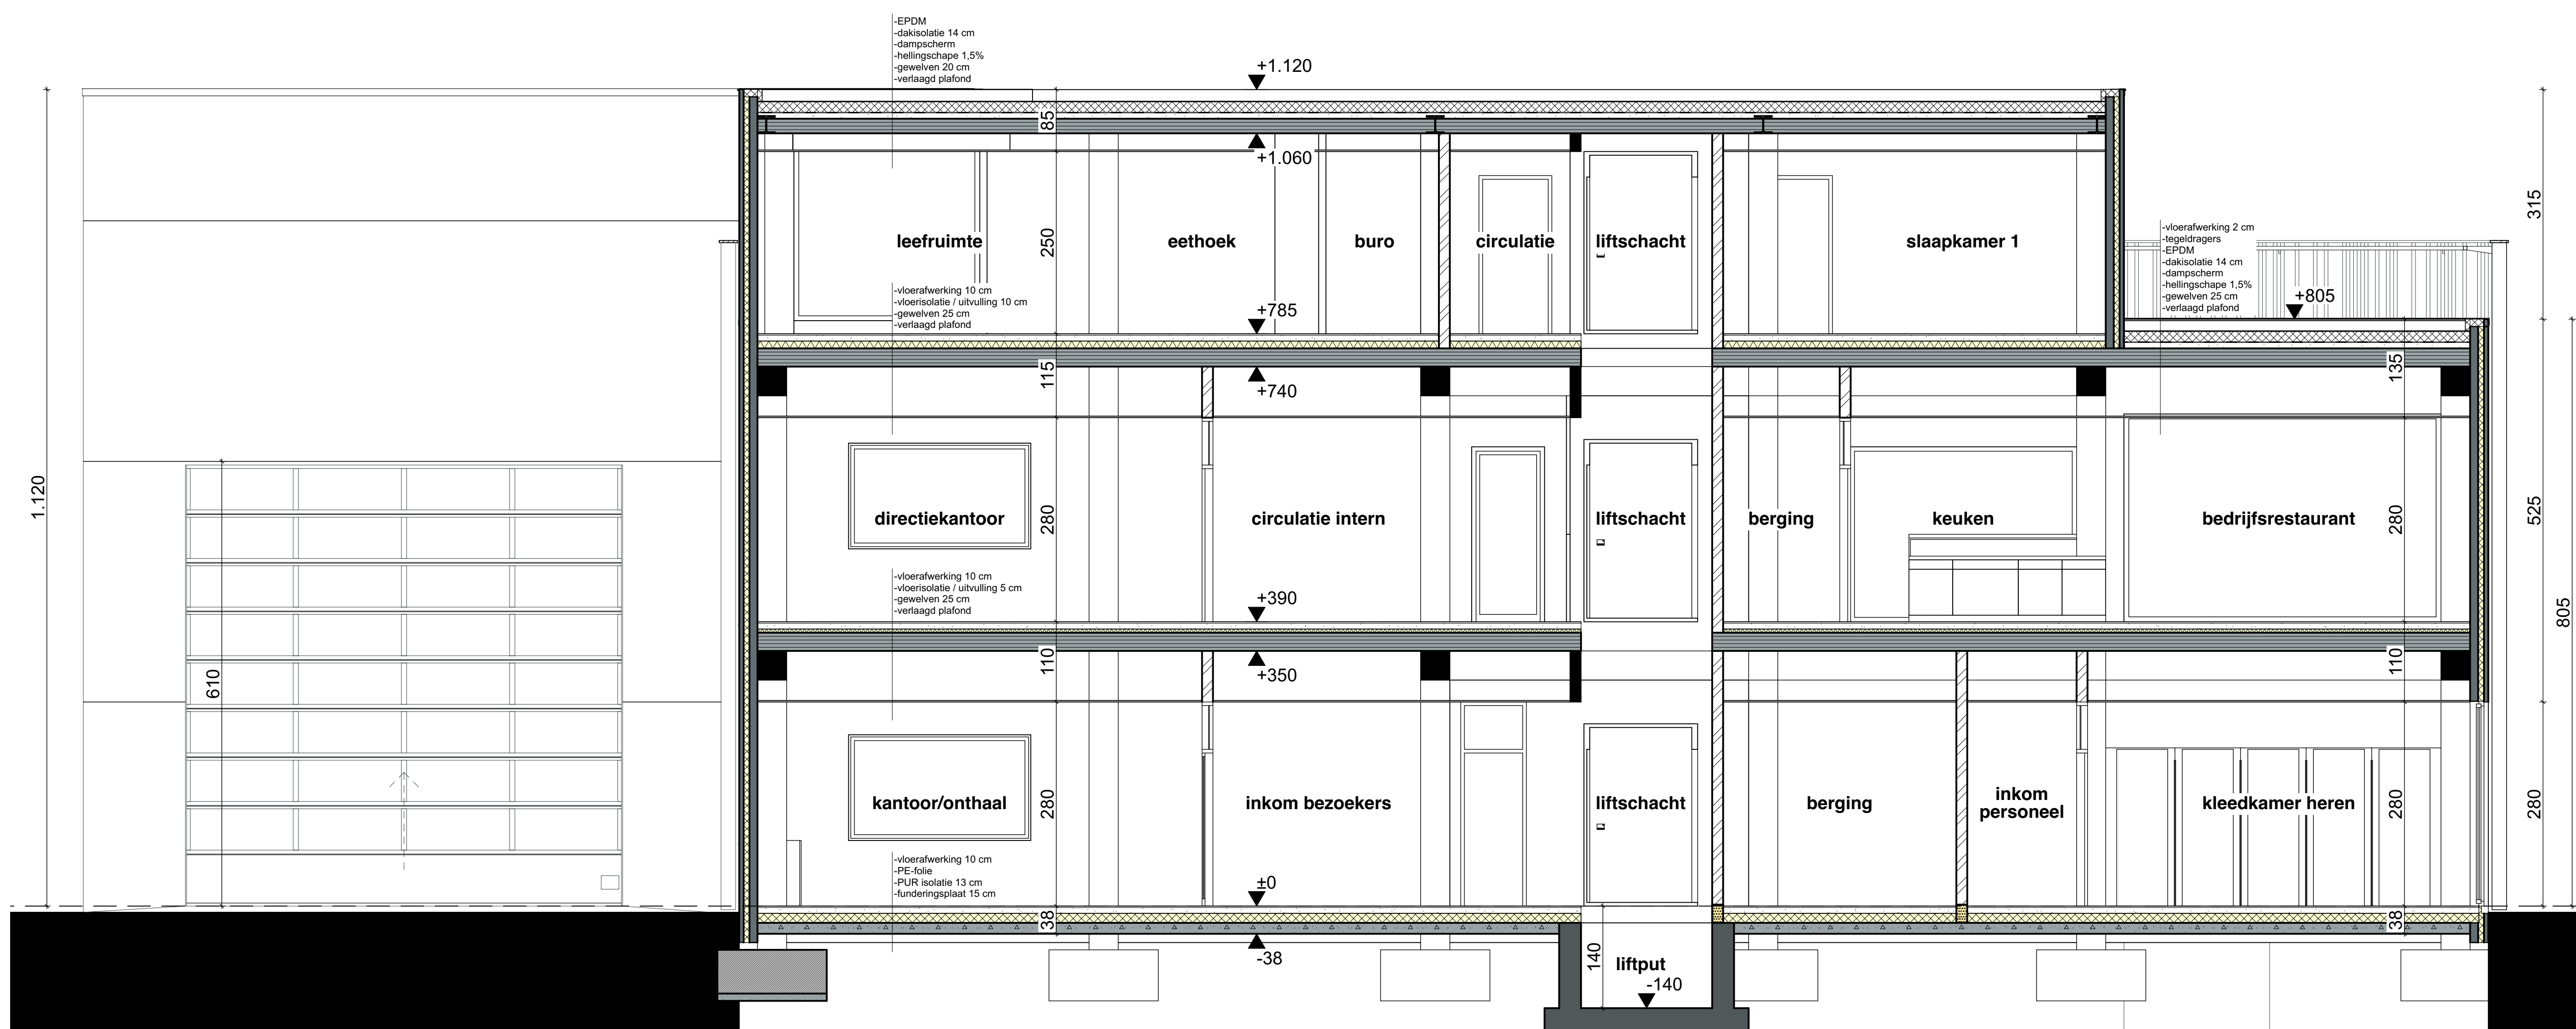


DOORSNEDE 1-1 schaal 1:50
NIEUWE TOESTAND




VOORGEVEL schaal 1:50
NIEUWE TOESTAND

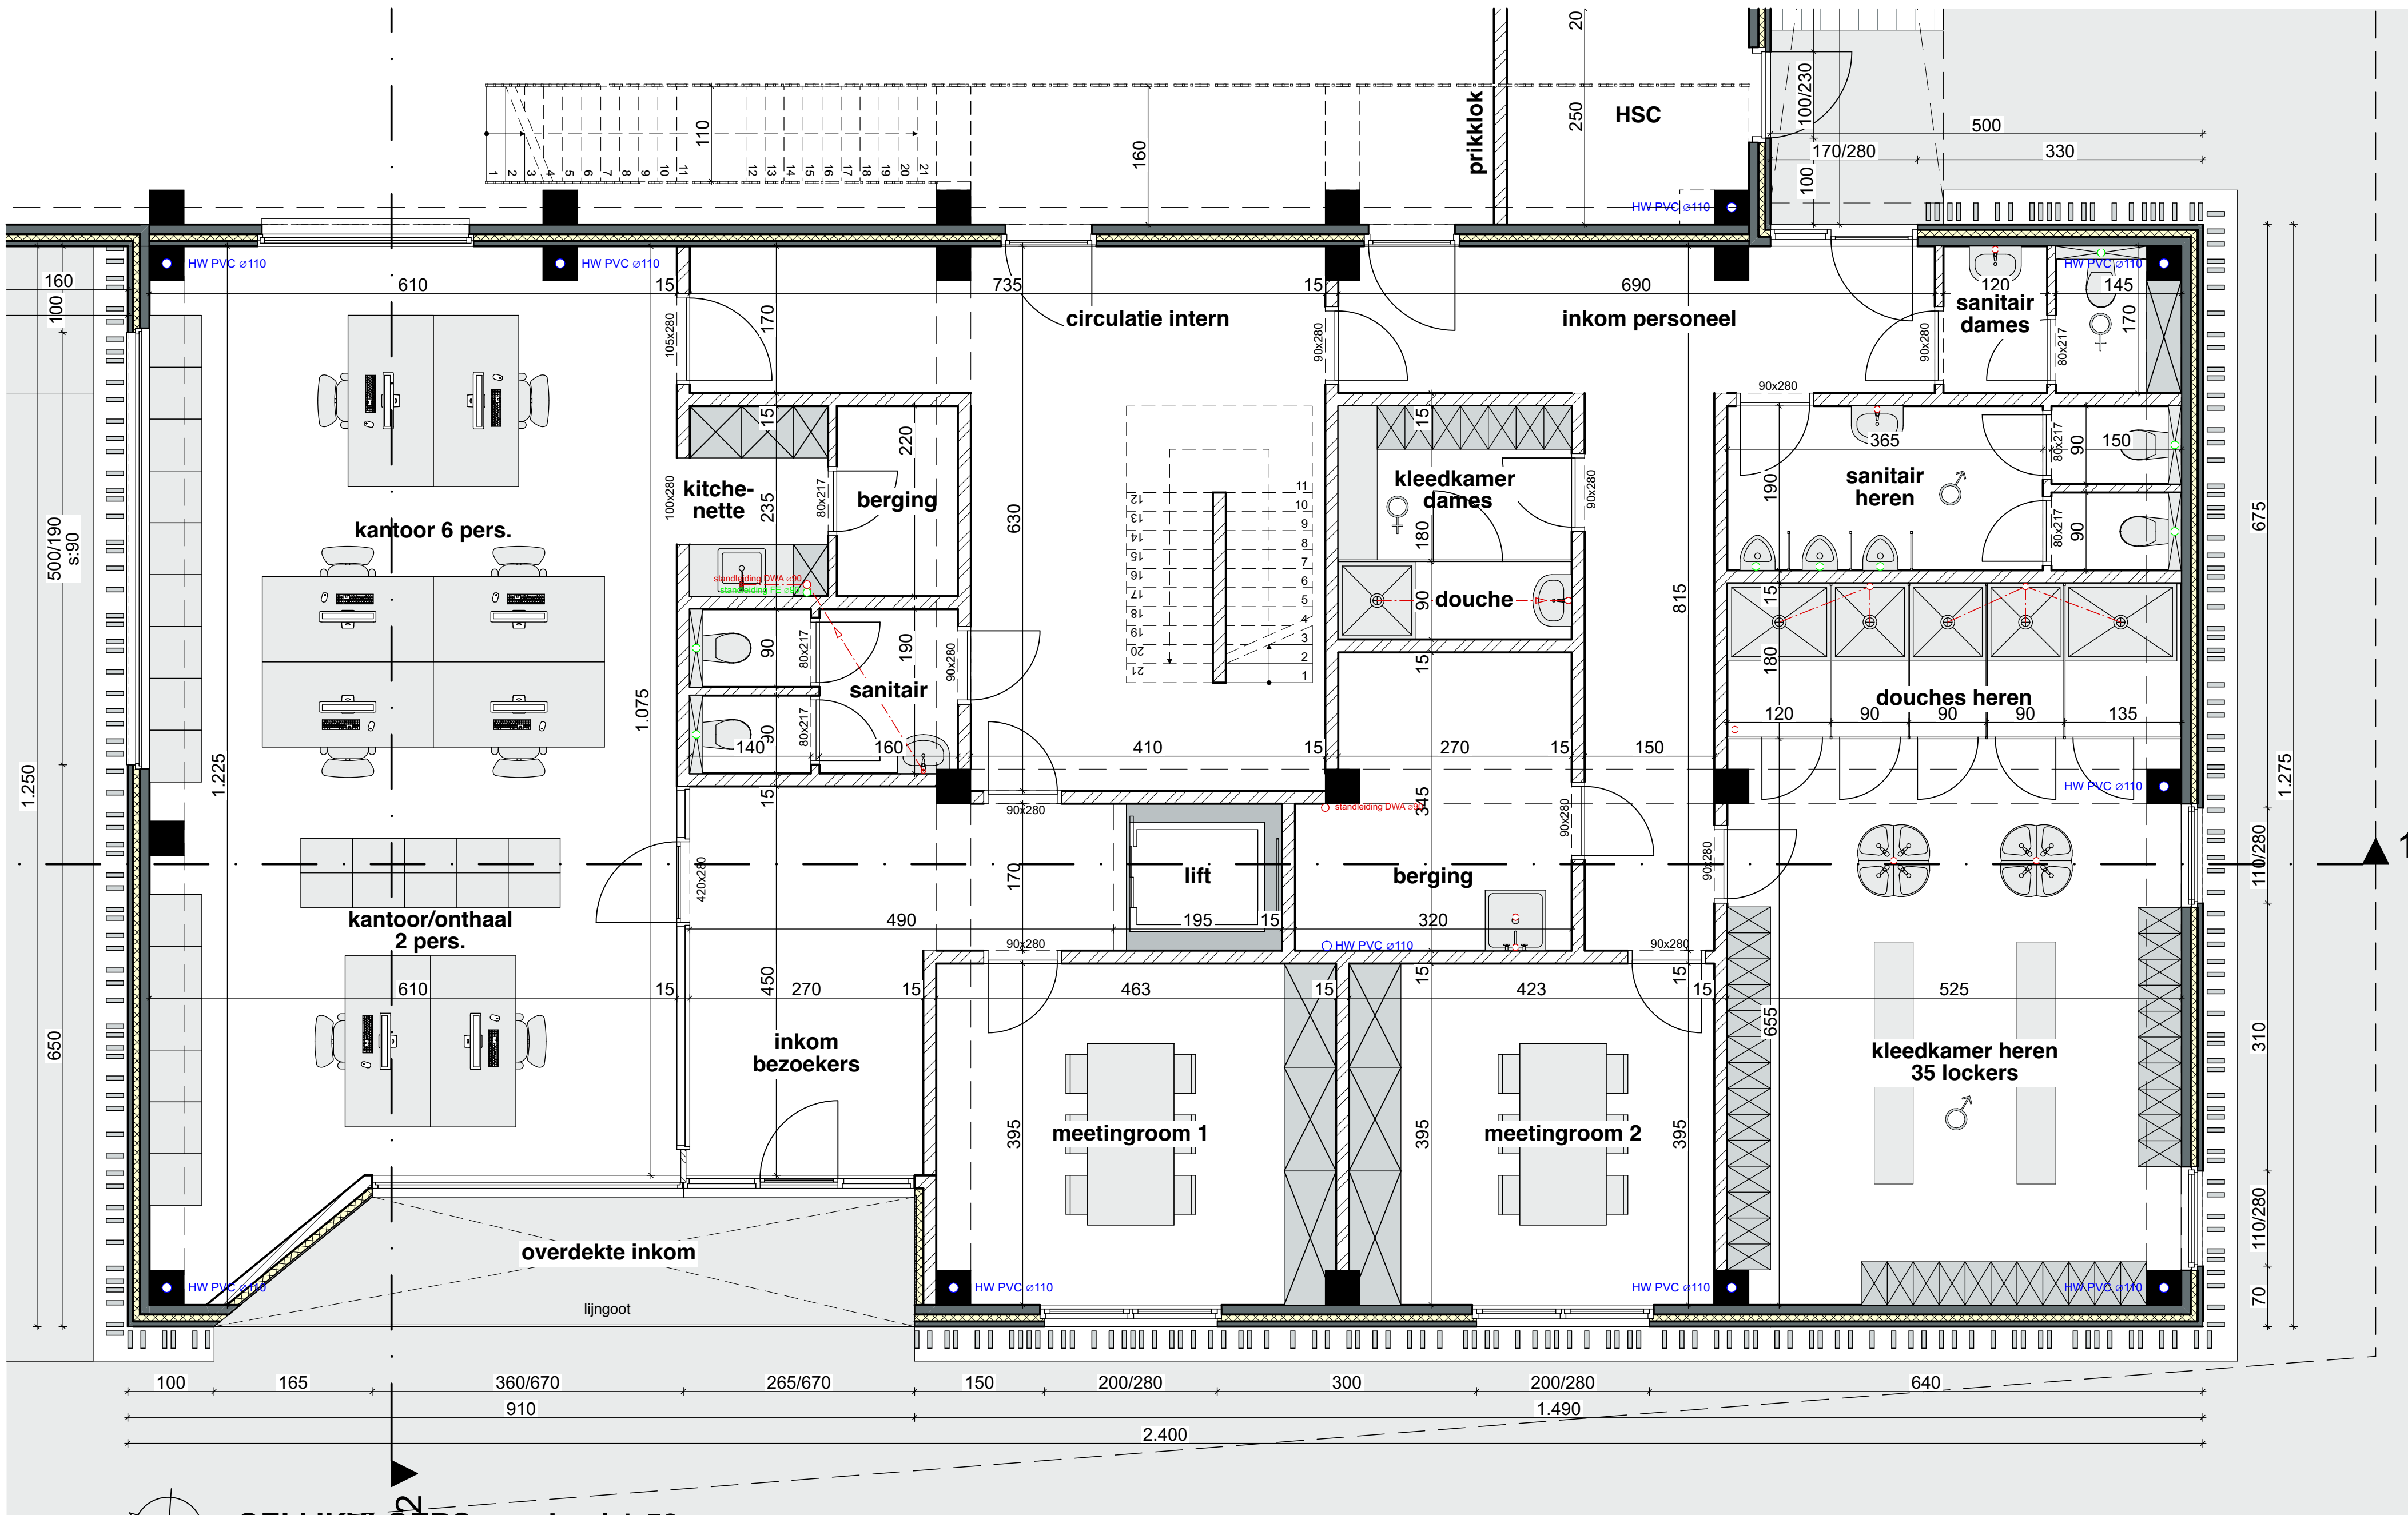

GELIJKVLOERS schaal 1:50
NIEUWE TOESTAND

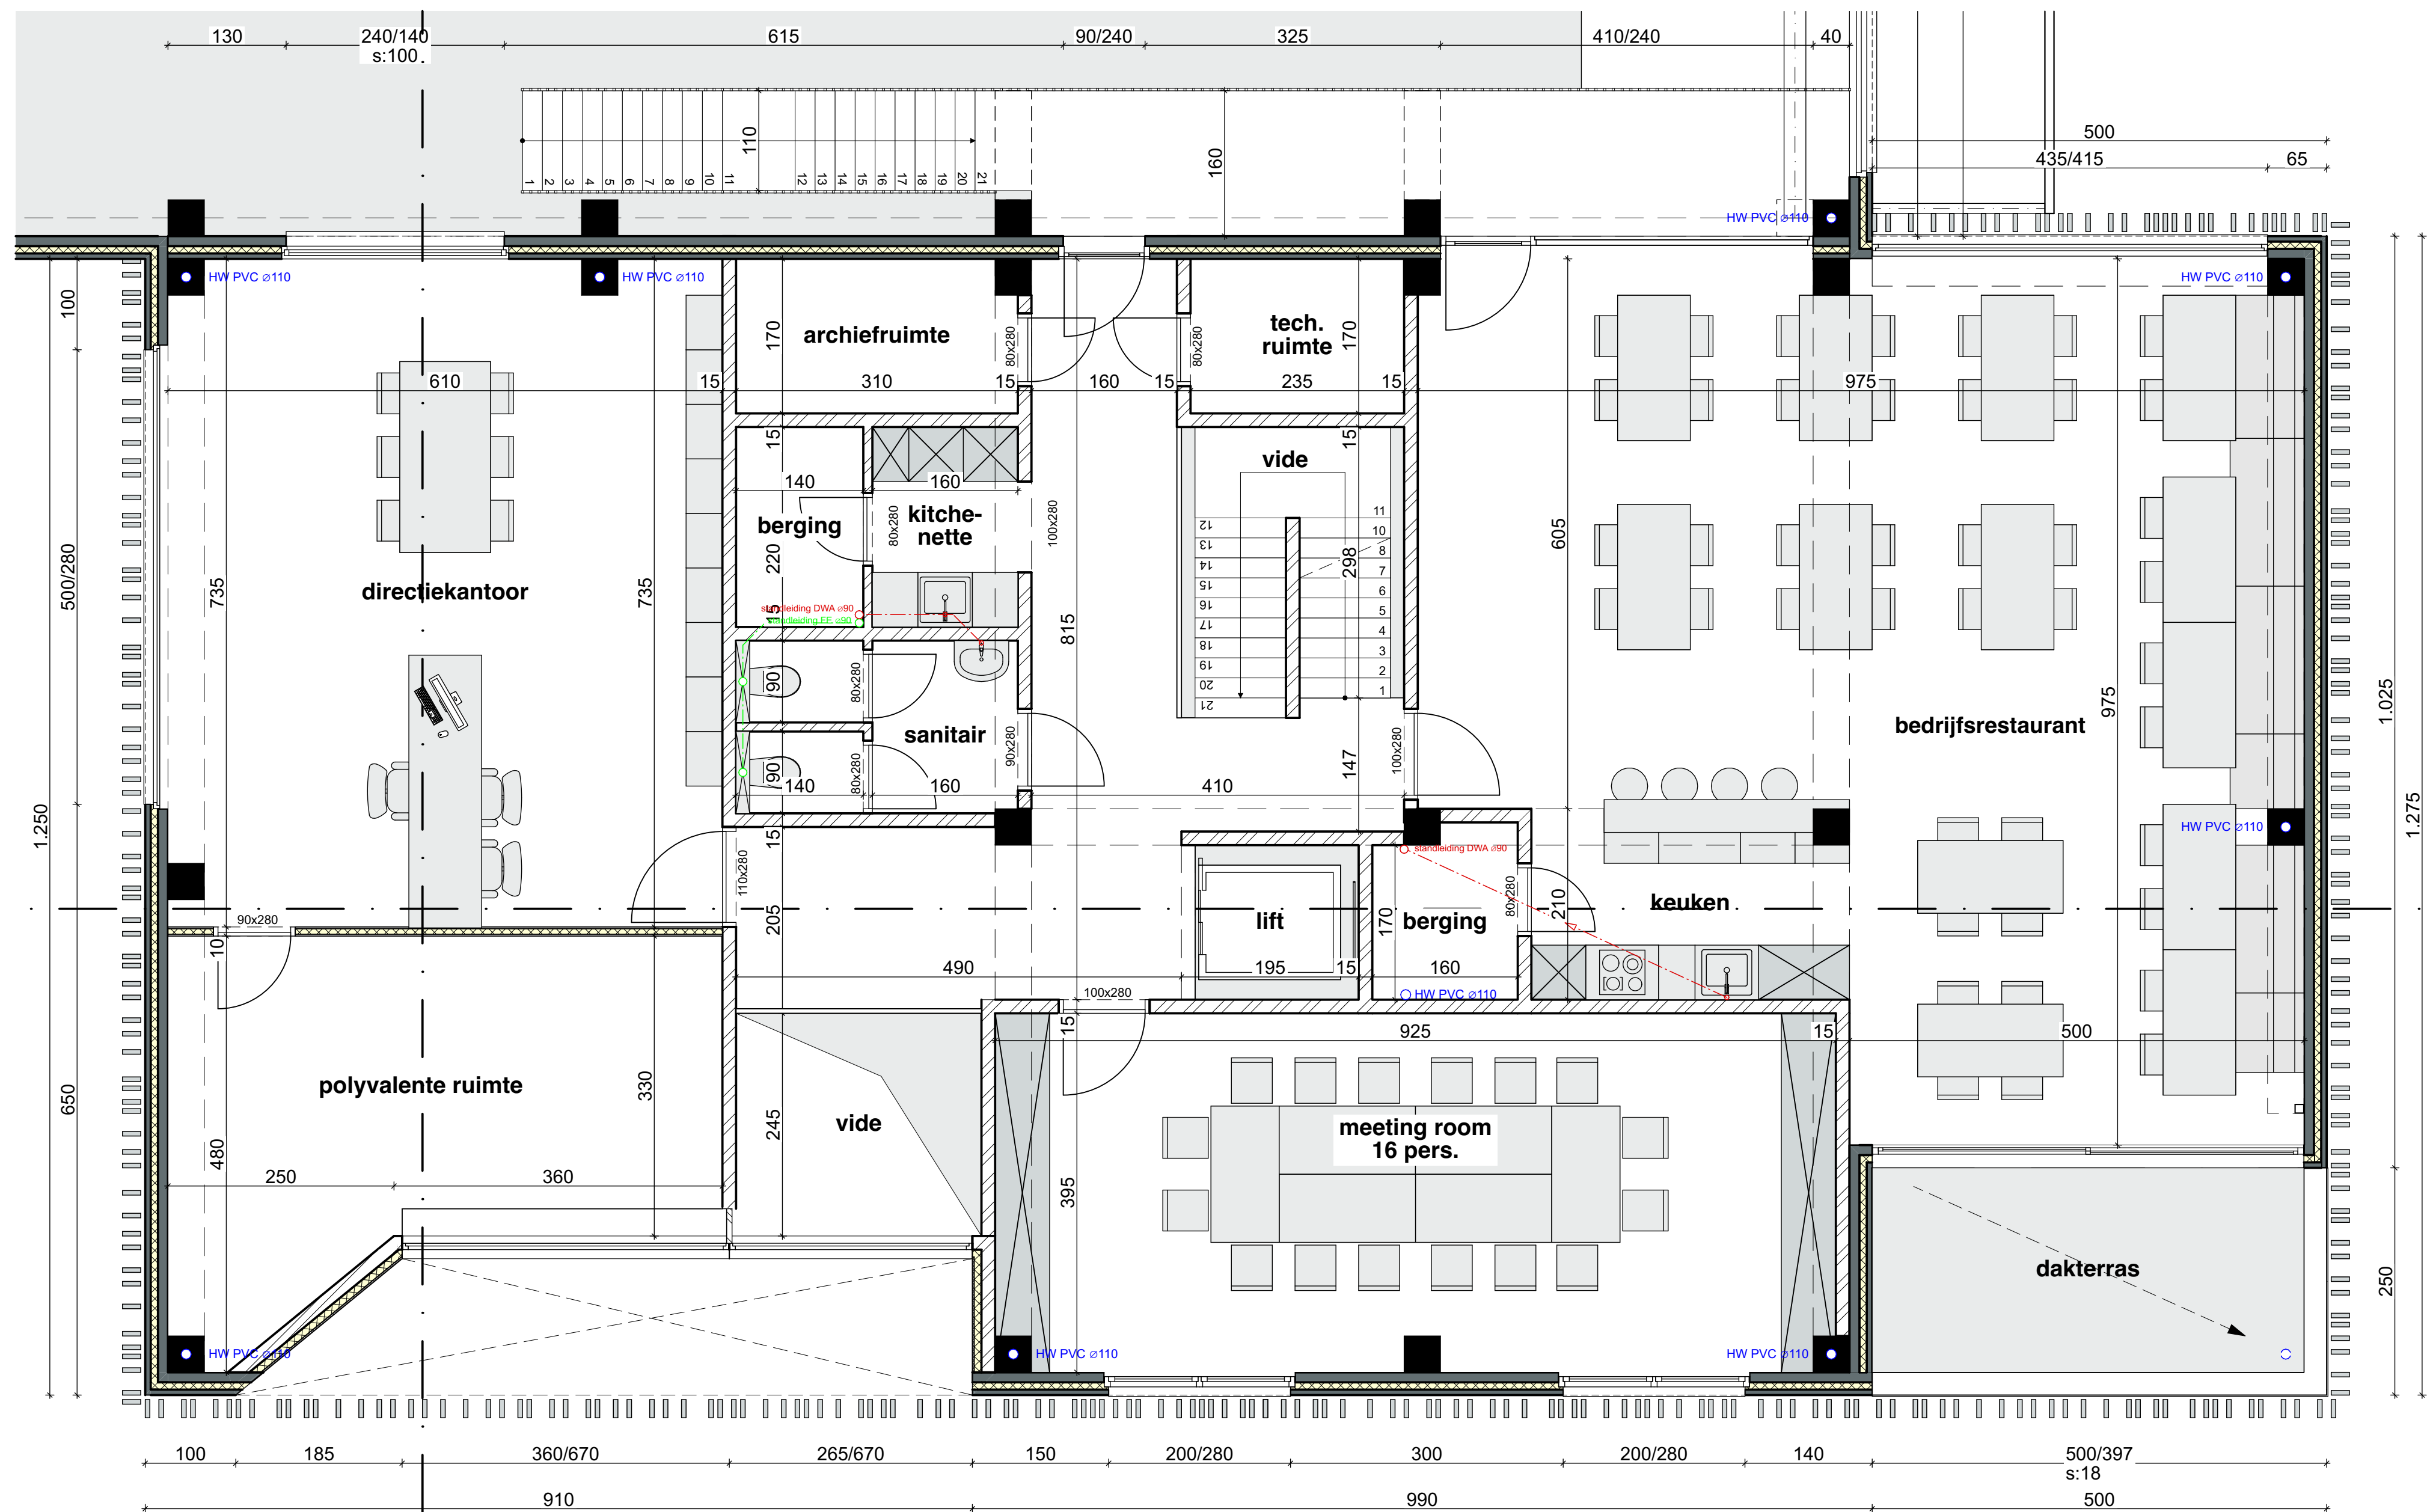

VERDIEPING 1 schaal 1:50
NIEUWE TOESTAND

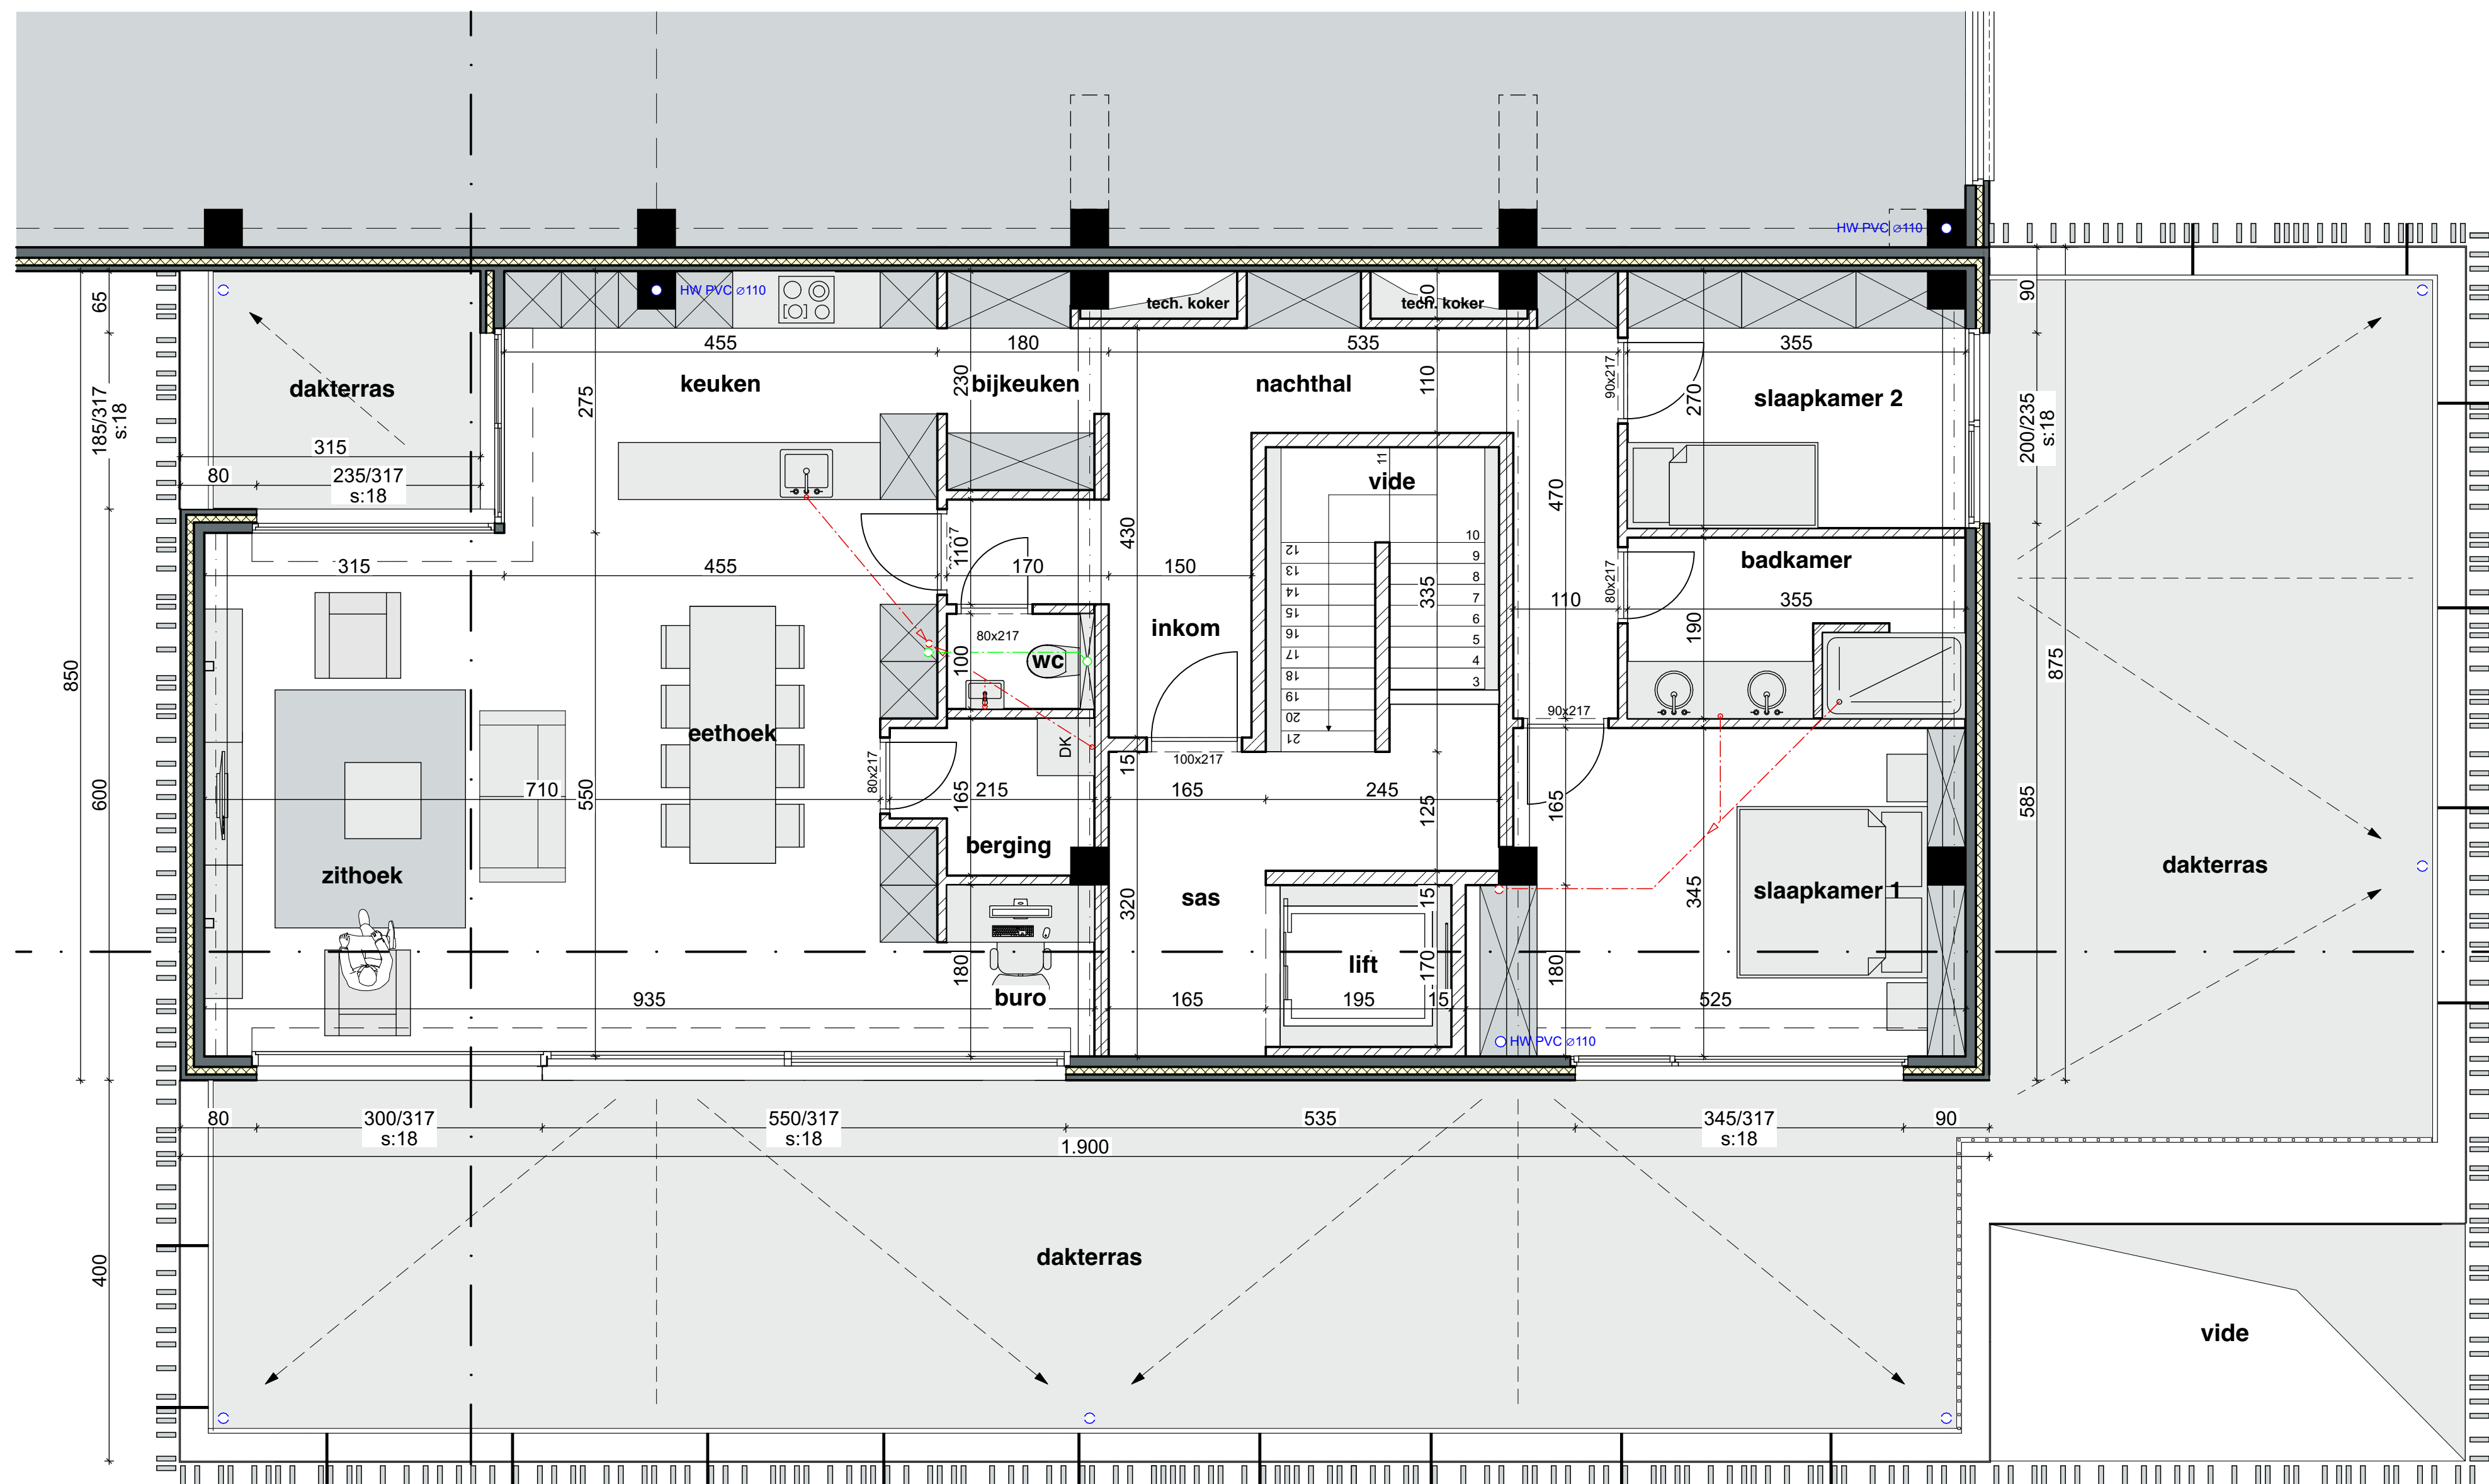

VERDIEPING 2 schaal 1:50



provincie	West-Vlaanderen
gemeente	Roeselare
bouwplaats	Liebekestraat Z/N Bed'vertieren "Soeven-Wijnendale" 12/05/2014
kad. sectie	
kad. sectie	5e Afdeling - Sectie A - nrs. 36d3, 36y2, 38c2, 55a2
ontwerp	bouwen van een bedrijfsgebouw

bouwhoer	BNV Immo BV Collegeaan 10 8-5090 Melle ☎ +32 51 24 89 32	lva BE 0797 367 162 23 info@bno.solutions.be
----------	---	---

DEMO ARCHITECTEN ARCHITECTEN DEYDERS, MOENEN & PARTNERS vzw Collegeaan 10 8-5090 Melle www.demo-architecten.be lva BE 0733 505 556	doosier architect 1915 plannummer 4 / 5 datum 16/01/2020 schaal diverse
---	--

AANVRAAG OMGEVINGSVERGUNNING
GELIJKVLOERS, VERDIEPING 1, VERDIEPING 2, DOORSNEDE 1-1, DOORSNEDE 2-2, VOORGEVEL

gekeurd, goedkeurd en voor griffie vormige uitvoering aanvaard	architect
bouwhoer	architect
BNV Immo BV	architect en Deuyders Industrieel Architect Deuyders, Moenen & partners bv
nr.	aannemer
datum	
wijzigingen	
1	
2	
3	
4	
5	
afnoden	1/60/50 afva 50/50 1/14/17

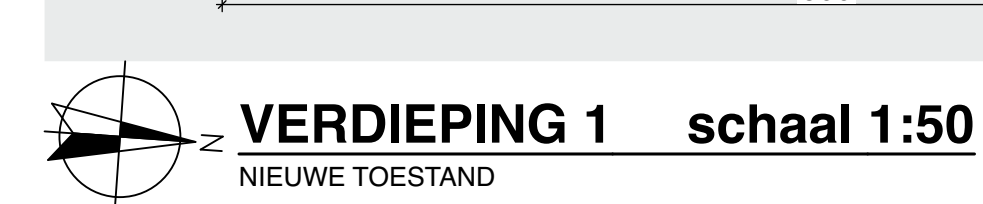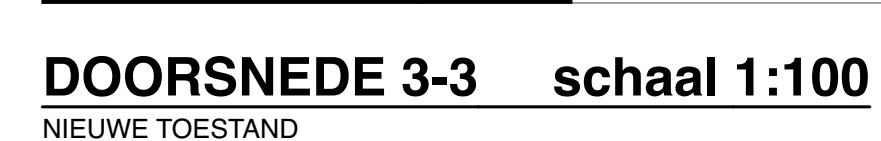

bouwheer **BNV Immo BV**
 Collegebaan 10
 B-9090 Melle

 +32 51 24 89 32  BE 0737.957.192
 info@bo-solutions.be

AANVRAAG OMGEVINGSVERGUNNING

GELIJKVLOERS, VERDIEPING 1, DOORSNEDE 1-1, DOORSNEDE 2-2, DOORSNEDE 3-3, DOORSNEDE 4-4, DOORSNEDE 5-5, VOORGEVEL, ZIJGEVEL LINKS, ACHTERGEVEL, ZIJGEVEL RECHTS

bekun. goedgekeurd en voor peilvormige uitvoering aanvaard:		
bouwheer		
2007-01-01		
nr.	datum	= bijlagen
1		
2		
3		
4		
5		
6		