



Nectar onder maimes



Centraal pad




Plein

BOOMINVENTARISATIE - OUDE VESTEN TIENEN - 2019/01/23

Nr.	botanische naam	Nederlandse naam	Ø stam m
1	Fagus sylvatica 'Pupurea'	bruine beuk	0,8
2	Quercus robur	zomereik	0,6
3	Tilia	linde	0,8
4	Acer	esdoorn	1
5	Carpinus betulus	gewone haagbeuk	0,8
6	Robinia pseudoacacia	valse acacia	0,5
a	Corylus avellana	hazelaar	0,2
b	Corylus avellana	hazelaar	0,2
c	Corylus avellana	hazelaar	0,2
d	Corylus avellana	hazelaar	0,2
e	Corylus avellana	hazelaar	0,2
f	Taxus baccata	taxus	0,2

LEGENDE ONTWERPPLAN

- Tracé brandweer
Inclusief sleepcurves
- Voorstel toekomstige rooilijn
- Ondergrondse parkeergarage
- Uitgewassen betonverharding
- Pleinverharding
- Betontegel
- Halfverharding
- Betontegel voetpad recup
- Grindgazon
Bengbaar door brandweer
- Wintergroen massief
Type inheems: Hedera, Taxus,...
- Kruidachtige vegetatie
Vaste planten & grassen
- Boomvormende struik of kleine boom
Type inheems: Cornus, Crataegus,...
- Bestaande boom

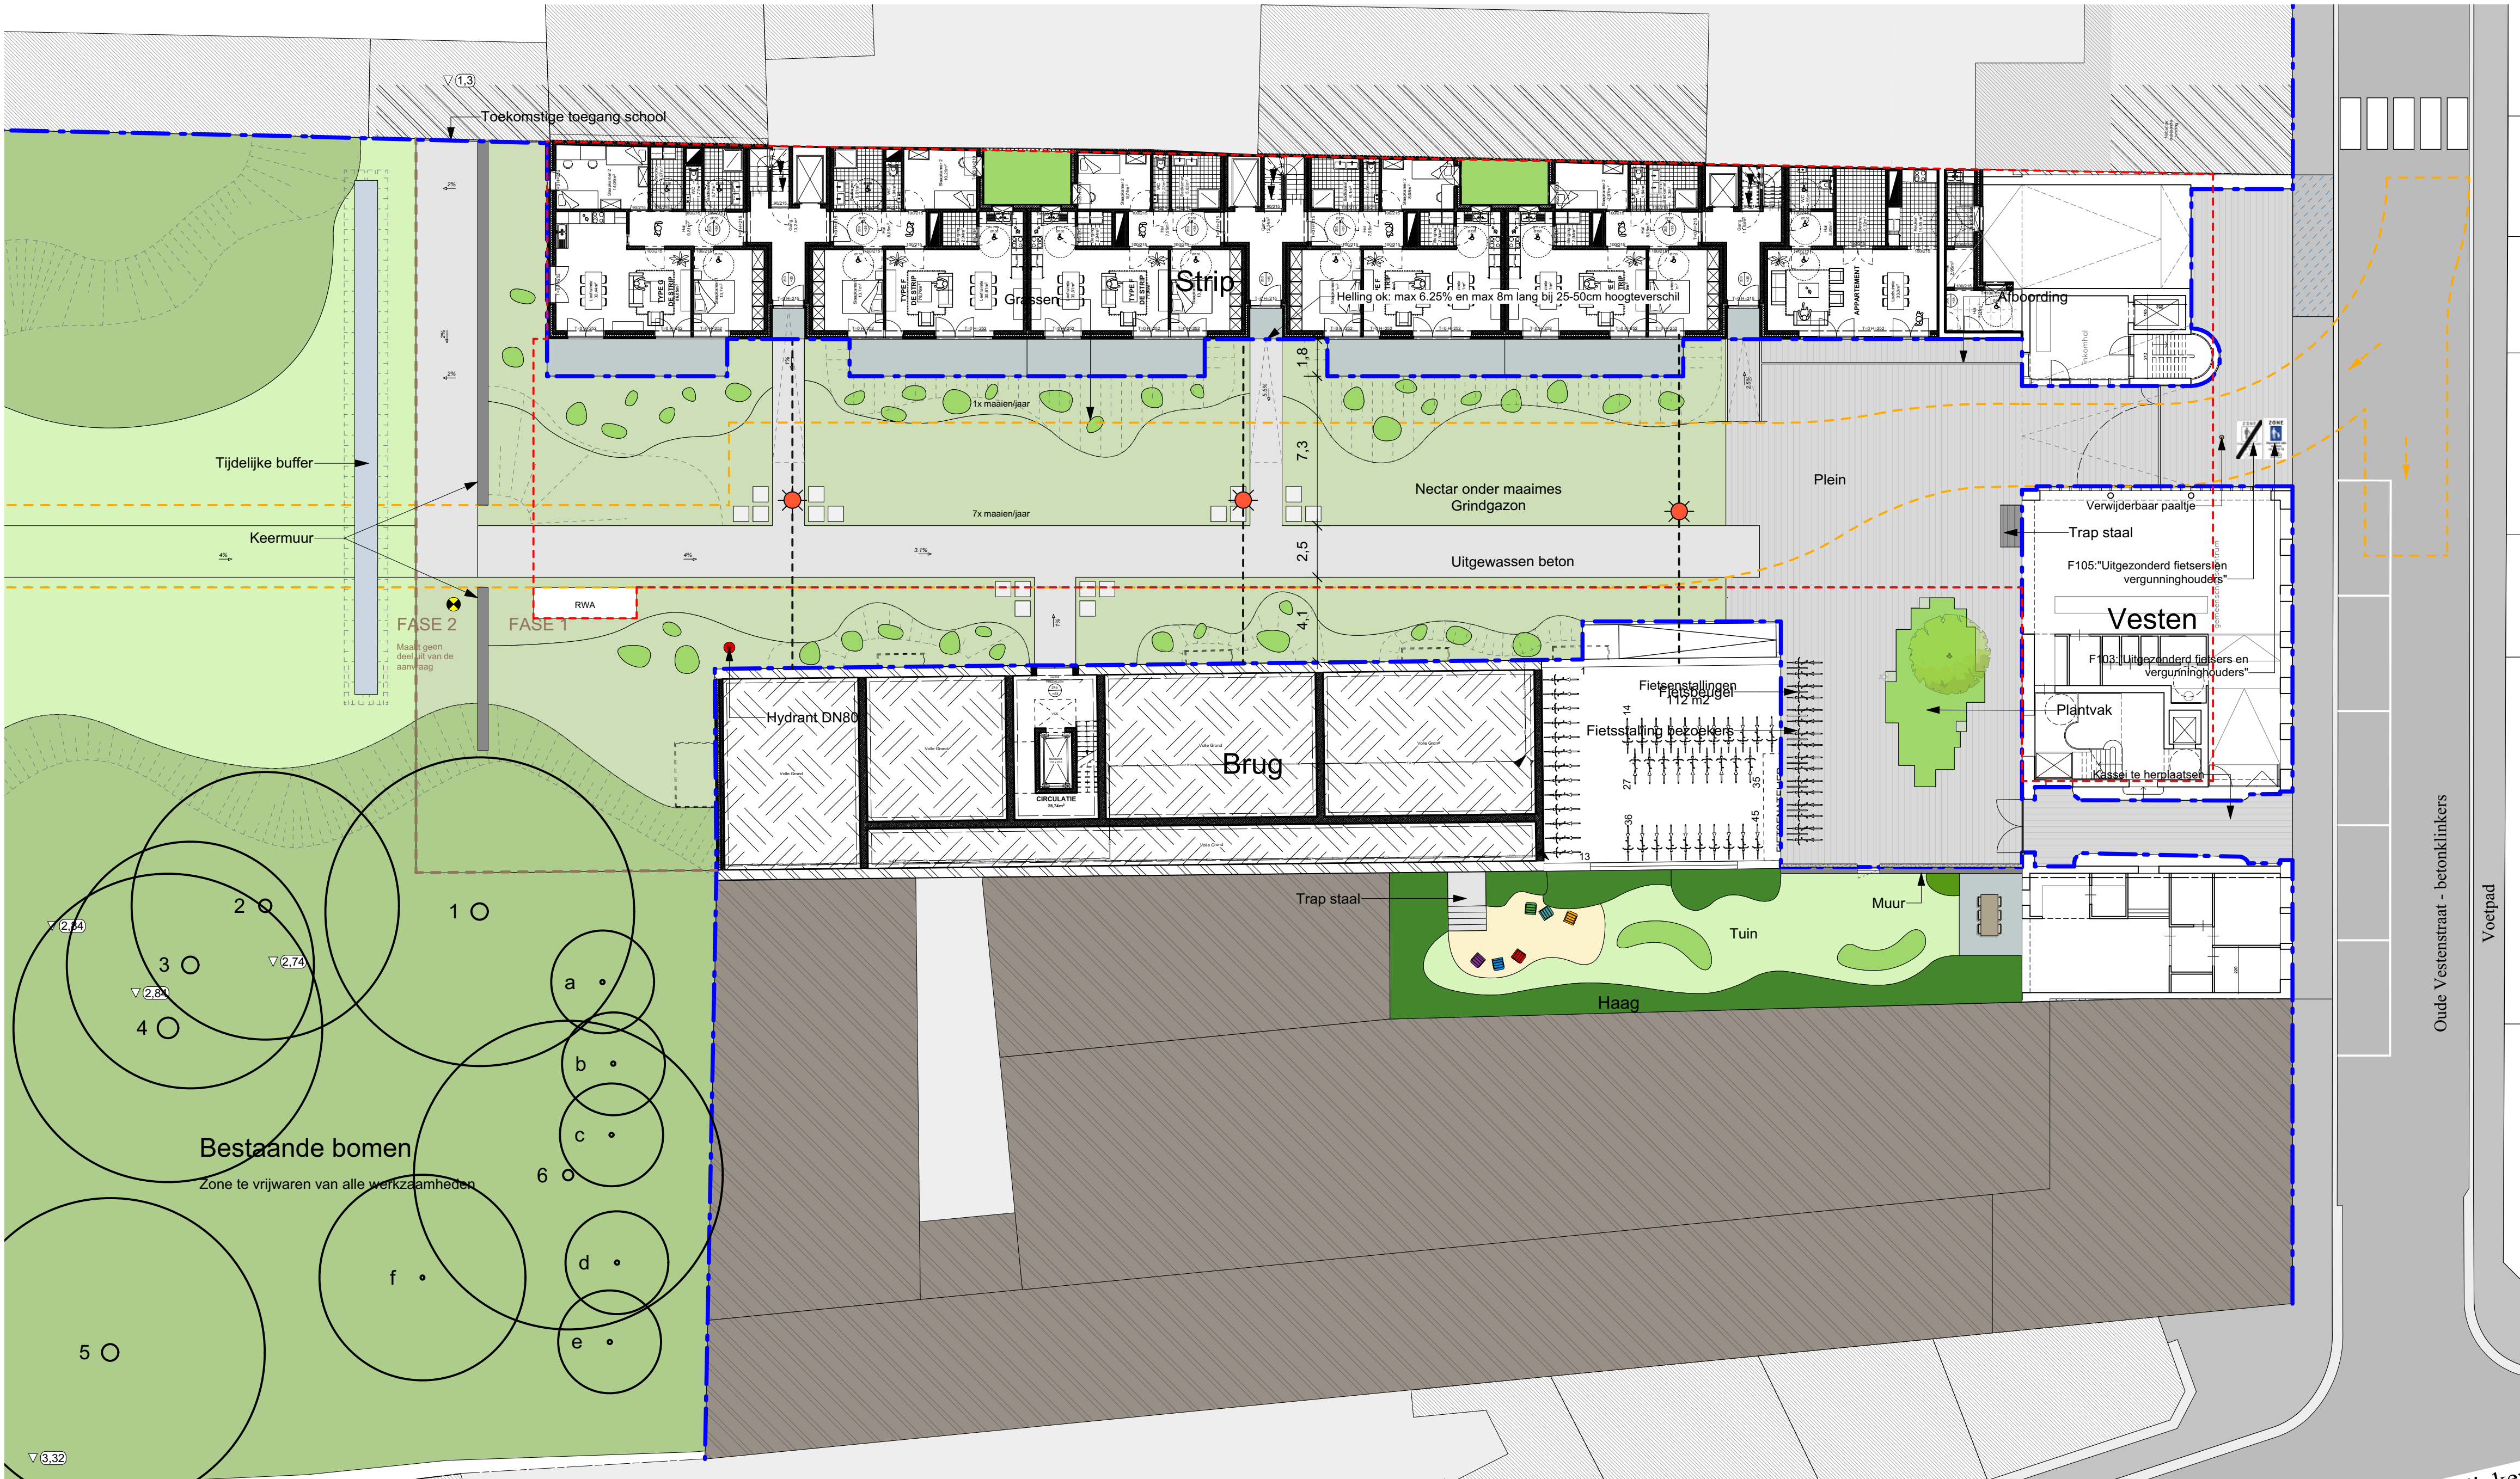

STUDIEBUREAU VOOR TUIN- EN LANDSCHAPSARCHITECTUUR

WIJNEGEMHOF 1 - 2110 WIJNEGEM
TEL. 03/353.68.64 - FAX 03/353.07.50
info@avantgarden.be
www.avantgarden.be

NR.
2707/1

ONTWERP
OUDE VESTEN
Oude Vestenstraat
3300 Tienen

SCHAAL
1/200

OPDRACHTGEVER
VAN ROEY VASTGOED
Oostmalsesteenweg 261
2310 Rijkevorsel



PLAN
ONTWERP FASE 1

DIT PLAN BLIJFT DE INTELLECTUELE EIGENDOM VAN AVANT GARDEN. GEEN ENKELE REPRODUCTIE OF INTERPRETATIE, EVENALS DE UITVOERING ERVAN, GEHEEL OF GEEDELTIELIJK IS TOEGESTAAN ZONDER VOORAFGAANDE LIJKE SCHRIFTELIJKE TOESTEMMING VAN AVANT GARDEN.

GETEKEND GEWIJZIGD

18/11/2019 OFO
03/12/2019 OFO : BA versie masterplan

A B C D E F G H I J K L M N O P Q R S T U V W X Y Z