
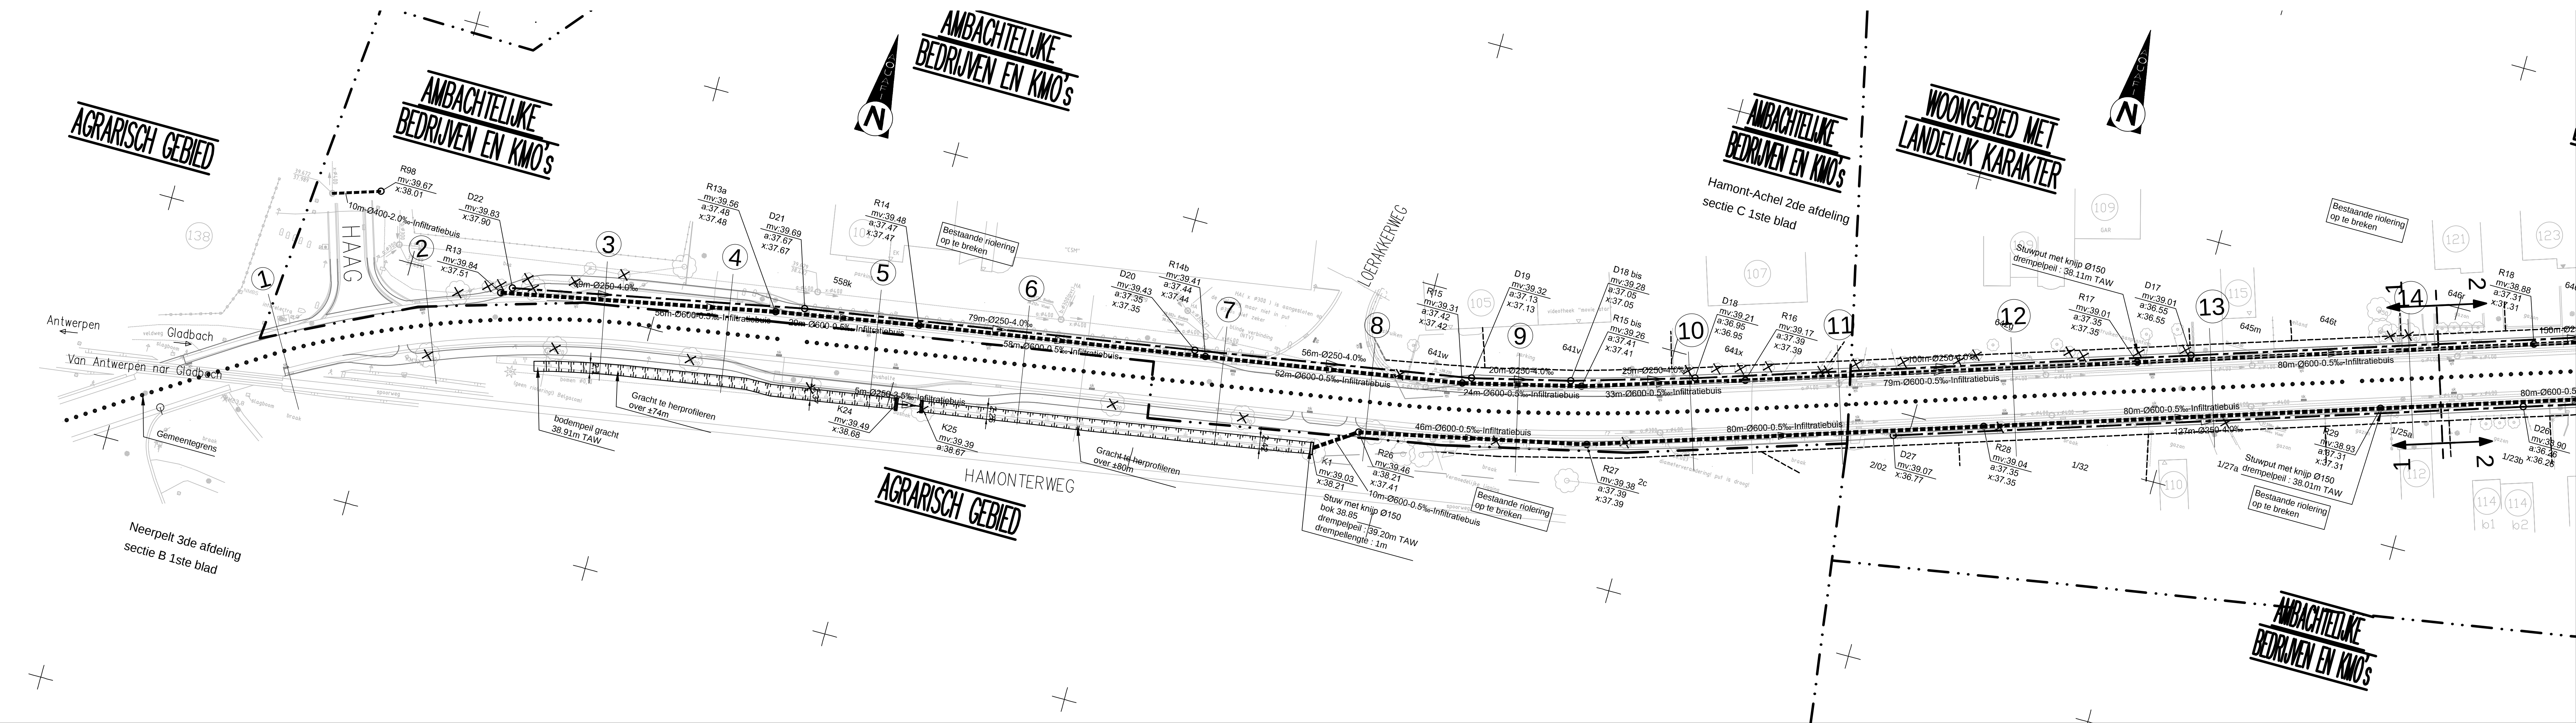


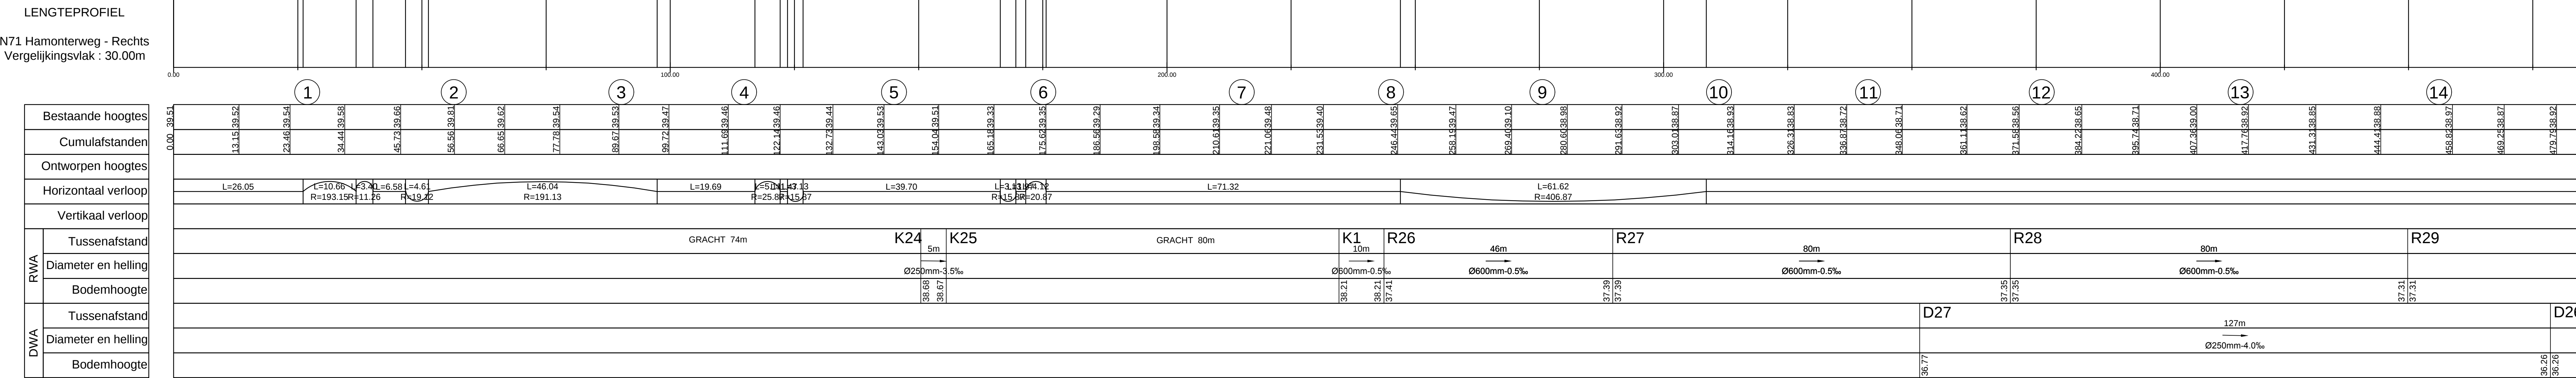

	Vlaanderen is wegen en verkeer	VLAAMSE OVERHEID AGENTSCHAP WEGEN EN VERKEER <u>Wegen en Verkeer Limburg</u> VAC Hendrik van Veldeke Koningin Astridlaan 50 bus A, 3500 Hasselt e-mail: wegen.limburg@mow.vlaanderen.be																																	
Studiebuureau: vestiging Hasselt Herkenrodesingel 8b, Bus 4.01 3500 HASSELT Tel.: 011/26.08.70																																			
Verantwoordelijke studiebuureau Provinciaal coördinator: ing. Marc Van Moorsel																																			
Dossiergegevens extern:																																			
Gezien om gevraagd te worden bij de beslissing van heden: VOOR DE GEMEENTERAAD	<table border="1" style="width: 100%; border-collapse: collapse;"> <tr> <th style="width: 33%;">Projectnummer</th> <th style="width: 33%;">Dossiernummer</th> <th style="width: 33%;">Besteknummer</th> </tr> <tr> <td>02201.03</td> <td>02201.03</td> <td>/</td> </tr> <tr> <td colspan="3" style="text-align: center;">plotbestand</td> </tr> <tr> <td colspan="3">Cad-bestand</td> </tr> </table>		Projectnummer	Dossiernummer	Besteknummer	02201.03	02201.03	/	plotbestand			Cad-bestand																							
Projectnummer	Dossiernummer	Besteknummer																																	
02201.03	02201.03	/																																	
plotbestand																																			
Cad-bestand																																			
De secretaris De voorzitter	<table border="1" style="width: 100%; border-collapse: collapse;"> <tr> <th colspan="4" style="text-align: right; padding-right: 10px;">Nummer van het plan</th> </tr> <tr> <td style="width: 25%;">entiteitscode</td> <td style="width: 25%;">prefix</td> <td style="width: 25%;">volgnummer</td> <td style="width: 25%;">fase index</td> </tr> </table>		Nummer van het plan				entiteitscode	prefix	volgnummer	fase index																									
Nummer van het plan																																			
entiteitscode	prefix	volgnummer	fase index																																
Nageteen door de verantwoordelijke ingenieur, Hasselt,																																			
Voornaam NAAM	<table border="1" style="width: 100%; border-collapse: collapse;"> <tr> <th colspan="3" style="text-align: center; padding-bottom: 5px;">Aangebrachte wijzigingen</th> </tr> <tr> <th style="width: 33%;">Ind.</th> <th style="width: 33%;">Aard</th> <th style="width: 33%;">Datum</th> </tr> <tr><td> </td><td> </td><td> </td></tr> <tr><td> </td><td> </td><td> </td></tr> <tr><td> </td><td> </td><td> </td></tr> <tr><td> </td><td> </td><td> </td></tr> <tr><td> </td><td> </td><td> </td></tr> <tr><td> </td><td> </td><td> </td></tr> <tr><td> </td><td> </td><td> </td></tr> <tr><td> </td><td> </td><td> </td></tr> <tr><td> </td><td> </td><td> </td></tr> </table>		Aangebrachte wijzigingen			Ind.	Aard	Datum																											
Aangebrachte wijzigingen																																			
Ind.	Aard	Datum																																	
Gezien en goedgekeurd door de dir. ir. investeringen, Hasselt,																																			
ir. Dieter VAN DEN LANGENBERGH																																			

Ontwerp fietspaden langs de Gewestweg N71
Hamonterweg/Bosstraat en N748 Thomas Watsonlaan

Afmetingen plan	Schaal	Kilometerpunten
-----------------	--------	-----------------

D	03/12/2016	Definitieve Aanvraag stedenbouwkundige vergunning
C	10/11/2016	Opmerkingen Aanvraag stedenbouwkundige vergunning
B	13/09/2016	Proefstel Aanvraag stedenbouwkundige vergunning
A	13/08/2013	Aanpassingen nieuwe rooilijn
Nr	Datum	Historiek

AANVRAAG STEDENBOUWKUNDIGE VERGUNNING				
		Provincie : LIMBURG Stad/Gemeente : HAMONT-ACHEL / NEERPELT		
Dijkstraat 9 2020 Aarschoten Tel. : 031 456 45 11 Fax. : 031 456 30 20		Projectnummer : HMA3004 Projectnaam : Ontwerp fietspad langs de Gewestweg N71 Hamontweg/Bosstraat en N748 Thomas Watsonlaan		
Nummer : HMA3004/01/00 02-07.01/09		Titel : ONTWERPPLAN RIOLERINGS- EN COLLECTORWERKEN Hamontweg		
NV Aquafin Gezien en goedgekeurd		Studiebureau  SWECO vestigings Haccelt Hacceltweg 88, bus 3.01 38-8500 Haccelt T +32 311 26 08 10 F +32 311 26 08 80 www.swecogroup.be	Aannemer	Stad/Gemeente
		Teamleider Operationeel manager Naam Teamleider Projectleider Naam Projectleider		Schaal: 1/500 1/100 Opp.: 1.05m²
Directeur infrastructuur Ing. D. De Waele				Dossier nr. 02.201.03