


INTERWEG

LENGTEPROFIEL

N71 Hamonterweg - Links
Vergelijkingsvlak : 30.00m

Bestaande hoogtes	Cumulafstanden	Ontworpen hoogtes	Horizontaal verloop	Vertikaal verloop	RWA	DWA	persliding
					Tussenafstand	Diameter en helling	
					Bodemhoogte		
					Tussenafstand	Diameter en helling	
					Bodemhoogte		
					Tussenafstand	Diameter en helling	
					Bodemhoogte		

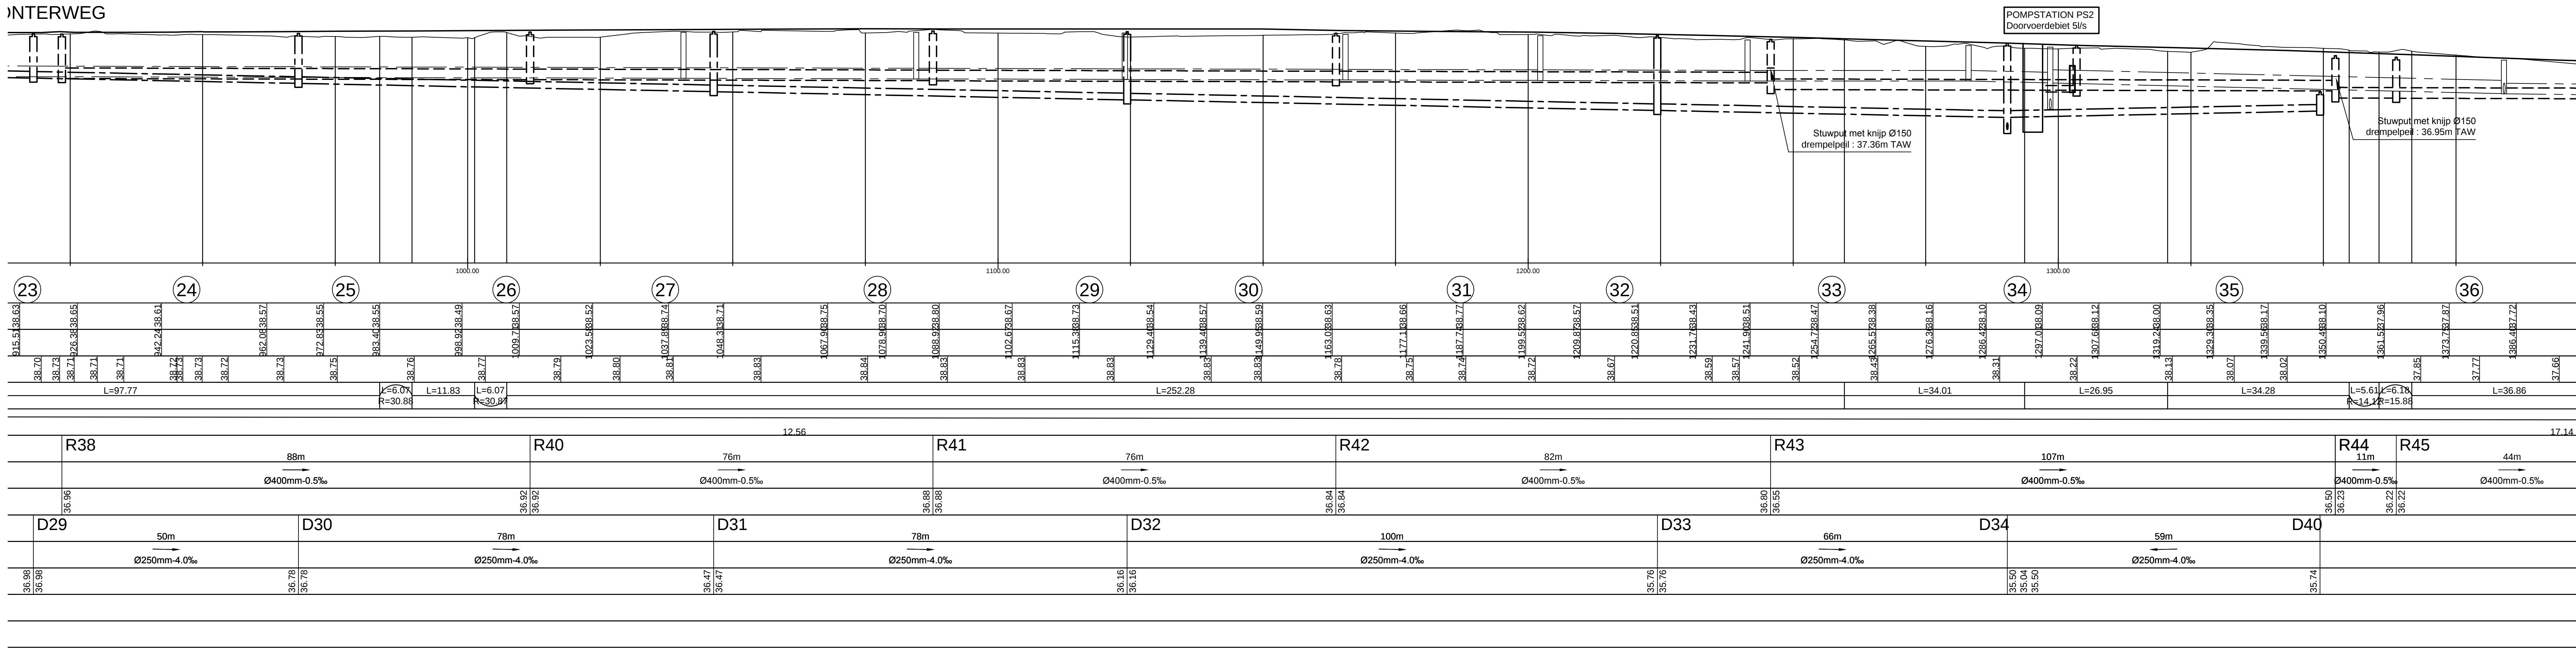


MONTERWEG

LENGTEPROFIEL

N71 Hamonterweg - Rechts
Vergelijkingsvlak : 30.00m

Bestaande hoogtes	Cumulafstanden	Ontworpen hoogtes	Horizontaal verloop	Vertikaal verloop	RWA	DWA	persliding
					Tussenafstand	Diameter en helling	
					Bodemhoogte		
					Tussenafstand	Diameter en helling	
					Bodemhoogte		
					Tussenafstand	Diameter en helling	
					Bodemhoogte		

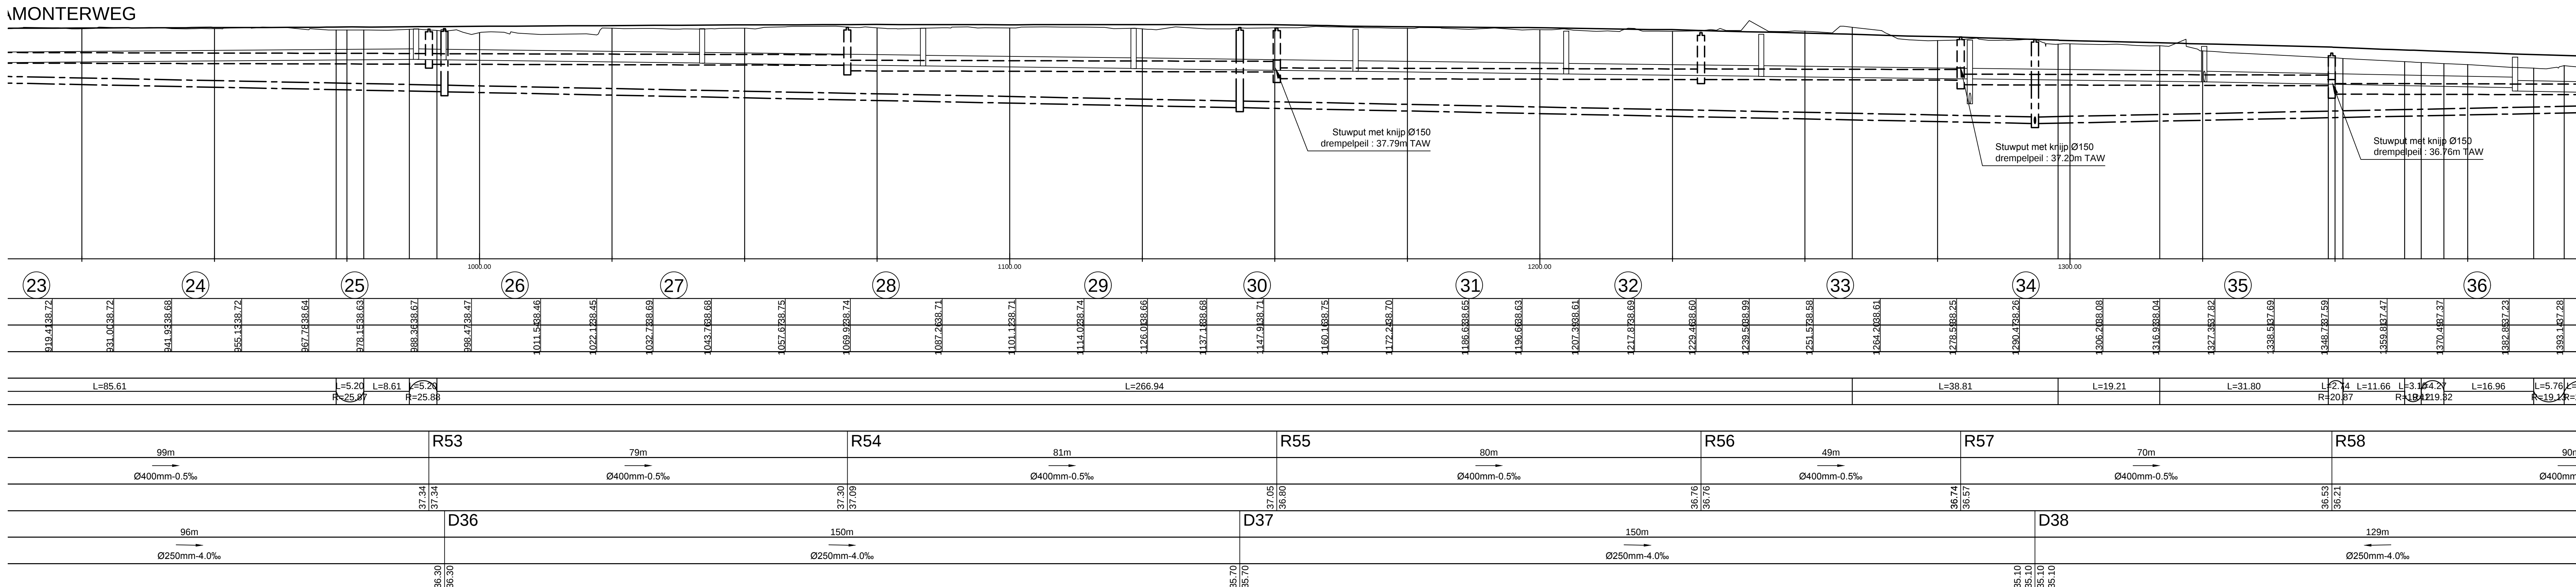

Vlaanderen
is wegen en verkeer

VLAAMSE OVERHEID AGENTSCHAP WEGEN EN VERKEER
Wegen en Verkeer Limburg
VAC Hendrik van Veldeke
Koningin Astridlaan 53 bus 4, 3500 Hasselt
Tel: 011 74 23 00
e-mail: wegen.limburg@wegen.vlaanderen.be

Studiebureau:	vestiging Hasselt Herkenrodesingel 8b, bus 3.01 3500 HASSELT Tel: 011 26.08.70	Projectnummer	Dossiernummer	Besteknummer
Verantwoordelijke studiebureau	Provinciaal coördinator: ing. Marc Van Moorsel	02201.03	02201.03	/
Verantwoordelijke studiebureau		plotbestand		
		Cad-bestand		

Dossiergegevens extern:

Gezien om gevoegd te worden bij de beslissing van het: **VOOR DE GEMEENTERAAD**

De secretaris De voorzitter

Nagezien door de verantwoordelijke ingenieur, Hasselt,

Gezien en goedgekeurd door de dir. ir. investeringen, Hasselt,

ir. Dieter VAN DEN LANGENBERGH

N71 NEERPELT - BUDEL (NL)
STAD HAMONT - ACHEL WATSONLAAN / GEMEENTE NEERPELT

Ontwerp fietspaden langs de Gewestweg N71
Hamonterweg/Bosstraat en N748 Thomas Watsonlaan

Almetingen plan Schaal Kilometerpunten

Nr	Datum	Historiek
D	03/12/2016	Definitieve Aanvraag stedenbouwkundige vergunning
C	10/11/2016	Opmerkingen Aanvraag stedenbouwkundige vergunning
B	13/09/2016	Proefstudie Aanvraag stedenbouwkundige vergunning
A	13/08/2013	Aanpassingen nieuwe roollijn

AANVRAAG STEDENBOUWKUNDIGE VERGUNNING

 Aquafin Dijlenstraat 8 2020 Antwerpen Tel.: 03 450 45 11 Fax.: 03 450 30 20	Provincie : LIMBURG Stad/Gemeente : HAMONT-ACHEL / NEERPELT	Projectnummer : HMA3004 Ontwerp fietspaden langs de Gewestweg N71 Hamonterweg/Bosstraat en N748 Thomas Watsonlaan	Titel : ONTWERPPLAN RIOLERINGS- EN COLLECTORWERKEN Hamonterweg	Aannemer SWECO vestiging Hasselt Herkenrodesingel 8b, bus 3.01 B-3500 Hasselt T +32 11 26 08 70 F +32 11 26 08 80 www.swecoBelgium.be	Stad/Gemeente Hamont-Achel	Schaal 1/500 1/100 Opp.: 1.05m²
	Nummer : HMA3004/01/00 02-07-03/09					
NV Aquafin Gezond en goedkeurd	Director infrastructuur Stuvia Taelman					

