
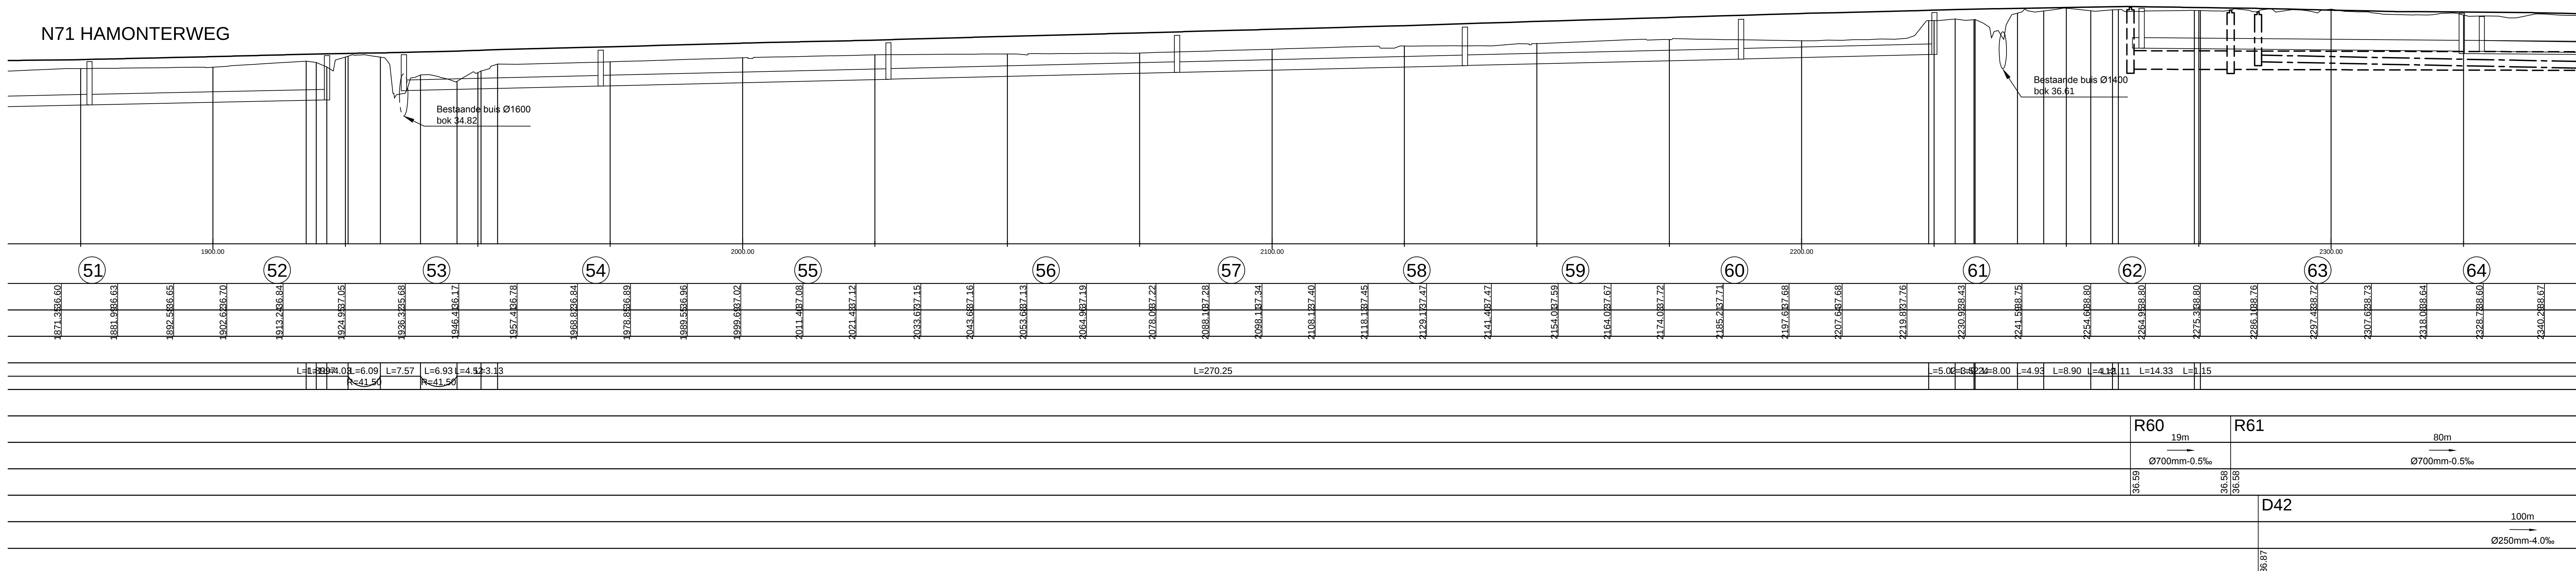


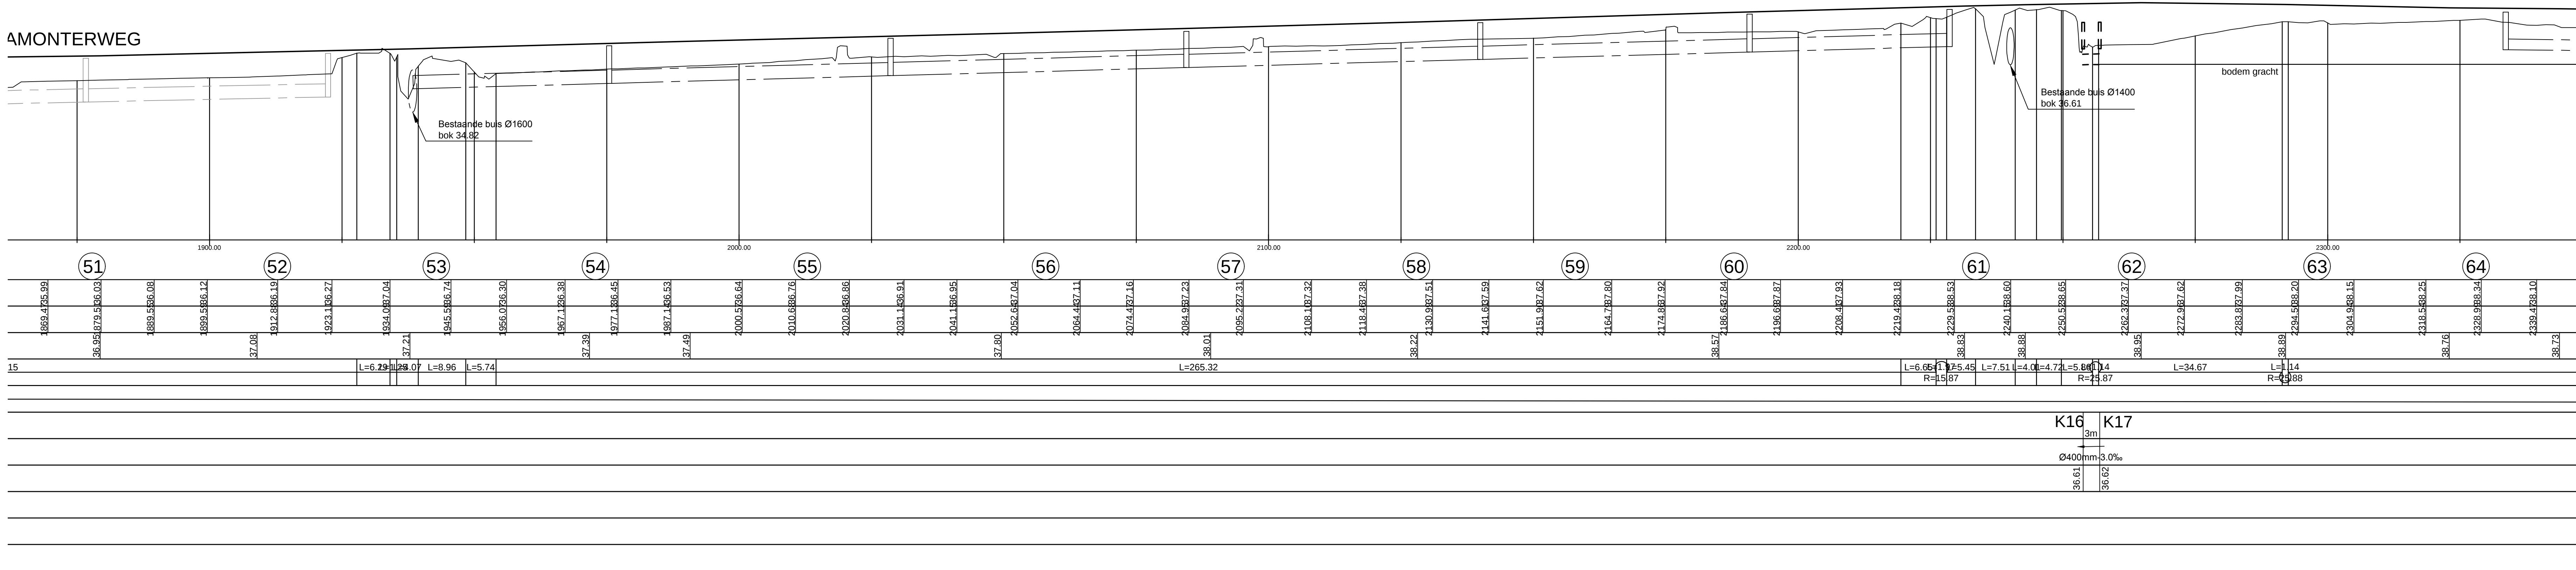

Studiebureau:	vestiging Hasselt Herkenrodesingel 8b, bus3.01 3500 HASSELT Tel: 011/26.08.70	Projectnummer	Dossiernummer	Besteknummer
SWECO 		02201.03	02201.03	/
Verantwoordelijke studiebureau		plotbestand		
Provinciaal coördinator: ing. Marc Van Moorsel		Cad-bestand		

Dossiergegevens externen:

Gezien om gevoegd te worden bij de beslissing van heden: VOOR DE GEMEENTERAAD	Nummer van het plan
--	---------------------

De secretaris	De voorzitter	entiteitscode	prefix	volgnummer	fase	index
Nagelen door de verantwoordelijke ingenieur		Datum opmaak:				

Hasselt,	Aangebrachte wijzigingen		
	Ind.	Aard	Datum

Gezien en goedgekeurd door de dir. ir. investeringen, Hasselt,			

ir. Dieter VAN DEN LANGENBERG			
-------------------------------	--	--	--

N71 NEERPelt - BUDEL (NL)
STAD HAMONT - ACHEL WATSONLAAN / GEMEENTE NEERPelt

Ontwerp fietspaden langs de Gewestweg N71
Hamonterweg/Bosstraat en N748 Thomas Watsonlaan

Afmetingen plan	Schaal	Kilometerpunten
-----------------	--------	-----------------

D	03/12/2016	Definitieve Aanvraag stedenbouwkundige vergunning
C	10/11/2016	Opmetingen Aanvraag stedenbouwkundige vergunning
B	13/09/2016	Proefsitel Aanvraag stedenbouwkundige vergunning
A	13/08/2013	Aanpassingen nieuwe rooilijn
Nr	Datum	Historiek

					AANVRAAG STEDENBOUWKUNDIGE VERGUNNING				
District 6 2620 Anterkerk Tel: 031 465 4111 Fax: 031 468 30 20		Provincie : LIMBURG Stad/Gemeente : HAMONT-ACHEL / NEERPELT							
		Projectnummer : HMA3004 Projectnaam : ONTWERP fietspaden langs de Gewestweg N71 Hamonterweg/Bosstraat en N748 Thomas Watsonlaan							
Nummer : HMA3004/01/00 02-07-05/09		Titel : ONTWERPPLAN RIOLERINGS- EN COLLECTORWERKEN Hamonterweg							
NV Aquaflin Gezien en goedgekeurd		Studiebureau  vestiging Hasselt Hamontsesteenweg 88, bus 3.01 B-3500 Hasselt T +32 11 20 08 70 F +32 11 20 09 80 W www.swecobelgium.be		Aannemer		Stad/Gemeente		Schaal: 1/500 1/100 Opp.: 0.05m²	
Directie infrastructuur Ing. dr. G. Weyts		Toespreker Operationeel manager Naam Toespreker: Projectleider: Naam Projectleider:						Dossier nr.: 02.201.03	