

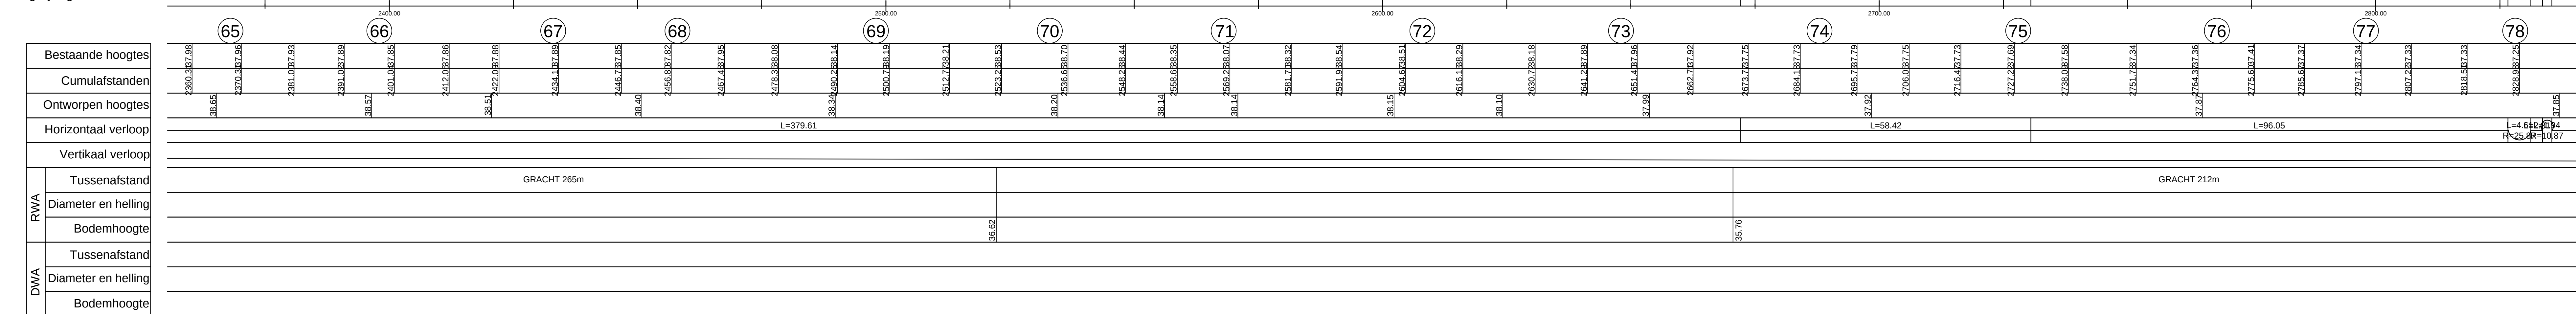


LENGTEPROFIEL
N71 Hamonterweg - Links
Vergelijkingsvlak : 30.00m

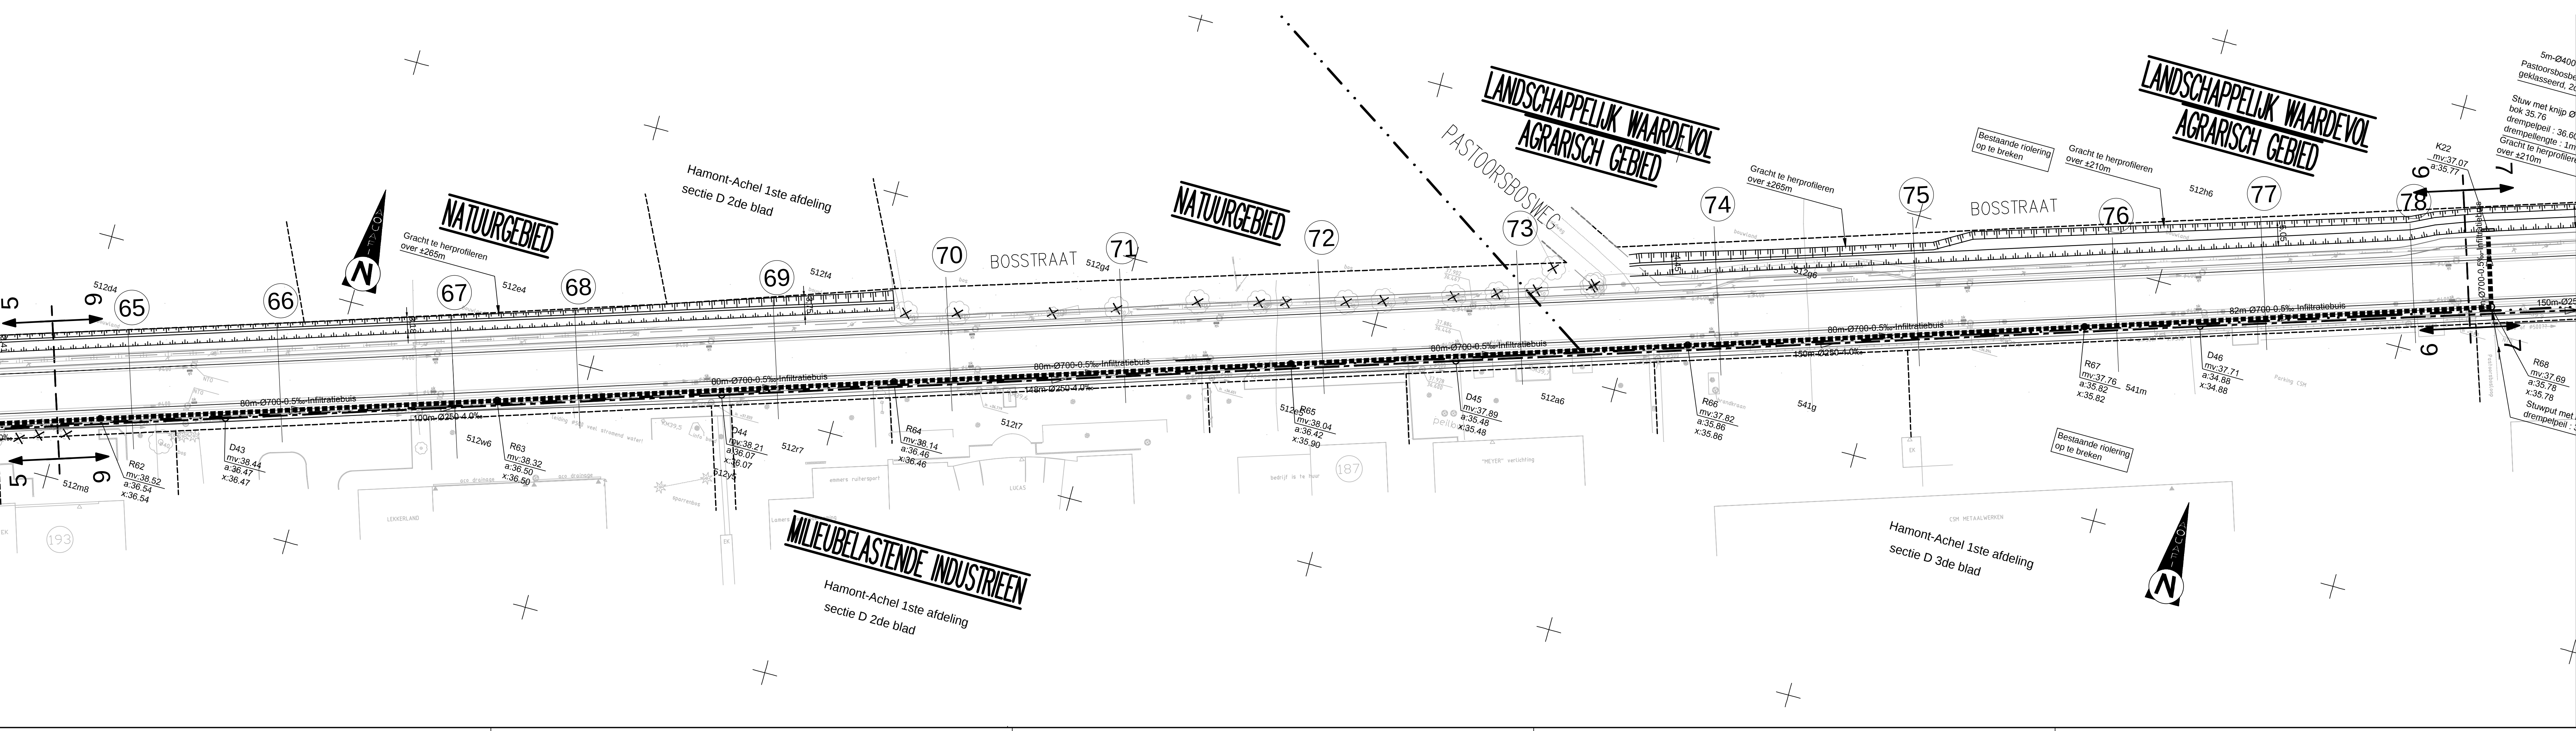

LENGTEPROFIEL
N71 Hamonterweg - Rechts
Vergelijkingsvlak : 30.00m

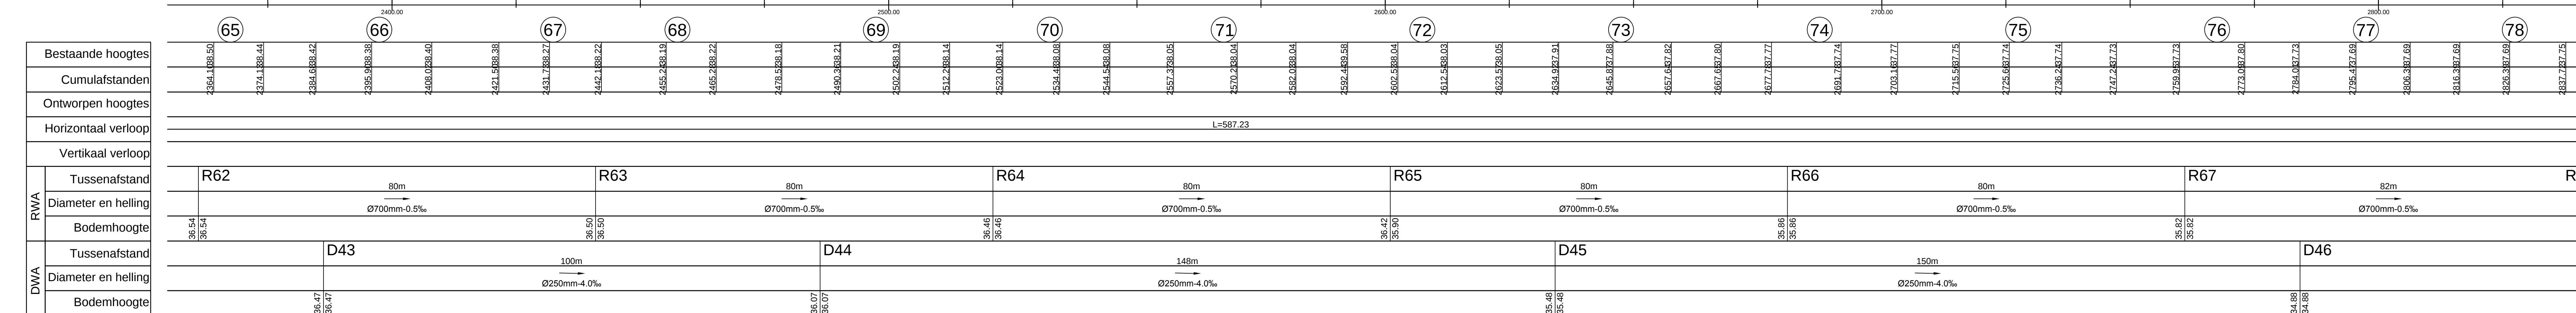

Vlaanderen
is wegen en verkeer

VLAAMSE OVERHEID
AGENTSCHAP WEGEN EN VERKEER
Wegen en Verkeer Limburg
VAC Hendrik van Veldeke
Koningin Astridlaan 50 bus 4, 3500 Hasselt
Tel: 011 74 23 00
e-mail: wegen.limburg@vow.vlaanderen.be

Studiebureau: SWECO vestiging Hasselt Herkenrodesingel 8b, bus 3.01 3500 HASSALT Tel: 011/26.08.70 Verantwoordelijke studiebureau Provinciaal coördinator: ing. Marc Van Moorsel	Projectnummer: 02201.03 Doossienummer: 02201.03 Besteknummer: /
Dossiergegevens extern:	
Gezien om gevoegd te worden bij de beslissing van de: VOR DER GEMEENTERAAD	
De secretaris	De voorzitter
Nagezien door de verantwoordelijke ingenieur, Hasselt,	
Voornaam NAAM	
Gezien en goedgekeurd door de dir. ir. investeringen, Hasselt,	
ir. Dieter VAN DEN LANGENBERGH	

N71 NEERPELT - BUDEL (NL)
STAD HAMONT - ACHEL WATSONLAAN / GEMEENTE NEERPELT

Ontwerp fietspaden langs de Gewestweg N71
Hamonterweg/Bosstraat en N748 Thomas Watsonlaan

Almetingen plan	Schaal	Kilometerpunten
-----------------	--------	-----------------

Nr	Datum	Historiek
D	03/12/2016	Definitieve Aanvraag stedenbouwkundige vergunning
C	10/11/2016	Opmerkingen Aanvraag stedenbouwkundige vergunning
B	13/09/2016	Proefstudie Aanvraag stedenbouwkundige vergunning
A	13/08/2013	Aanpassingen nieuwe rooilijn

AANVRAAG STEDENBOUWKUNDIGE VERGUNNING			
Aquafin Dijkstraat 8 2030 Antwerpen Tel.: 03 450 45 11 Fax.: 03 458 90 33		Provincie : LIMBURG Stad/Gemeente : HAMONT-ACHEL / NEERPELT	
Nummer : HMA3004/01/00 02-07.06/09		Projectnummer : HMA3004 Projectnaam : Ontwerp fietspaden langs de Gewestweg N71 Hamonterweg/Bosstraat en N748 Thomas Watsonlaan	
Titel : ONTWERPPLAN RIOLERINGS- EN COLLECTORWERKEN Bosstraat		Aannemer : SWECO vestiging Hasselt Herkenrodesingel 8b, bus 3.01 3500 HASSALT Tel.: 011 26 08 70 Fax.: 011 26 08 80 www.swecobelgium.be	
Directeur infrastructuur ing. D. De Waele		Tweede Directoriaal manager Naam Toeslader Projectleider Naam Projectleider	
Stad/Gemeente		Schaal: 1/500 1/100 Opn.: 1.05m² Dossier nr.: 02201.03	