
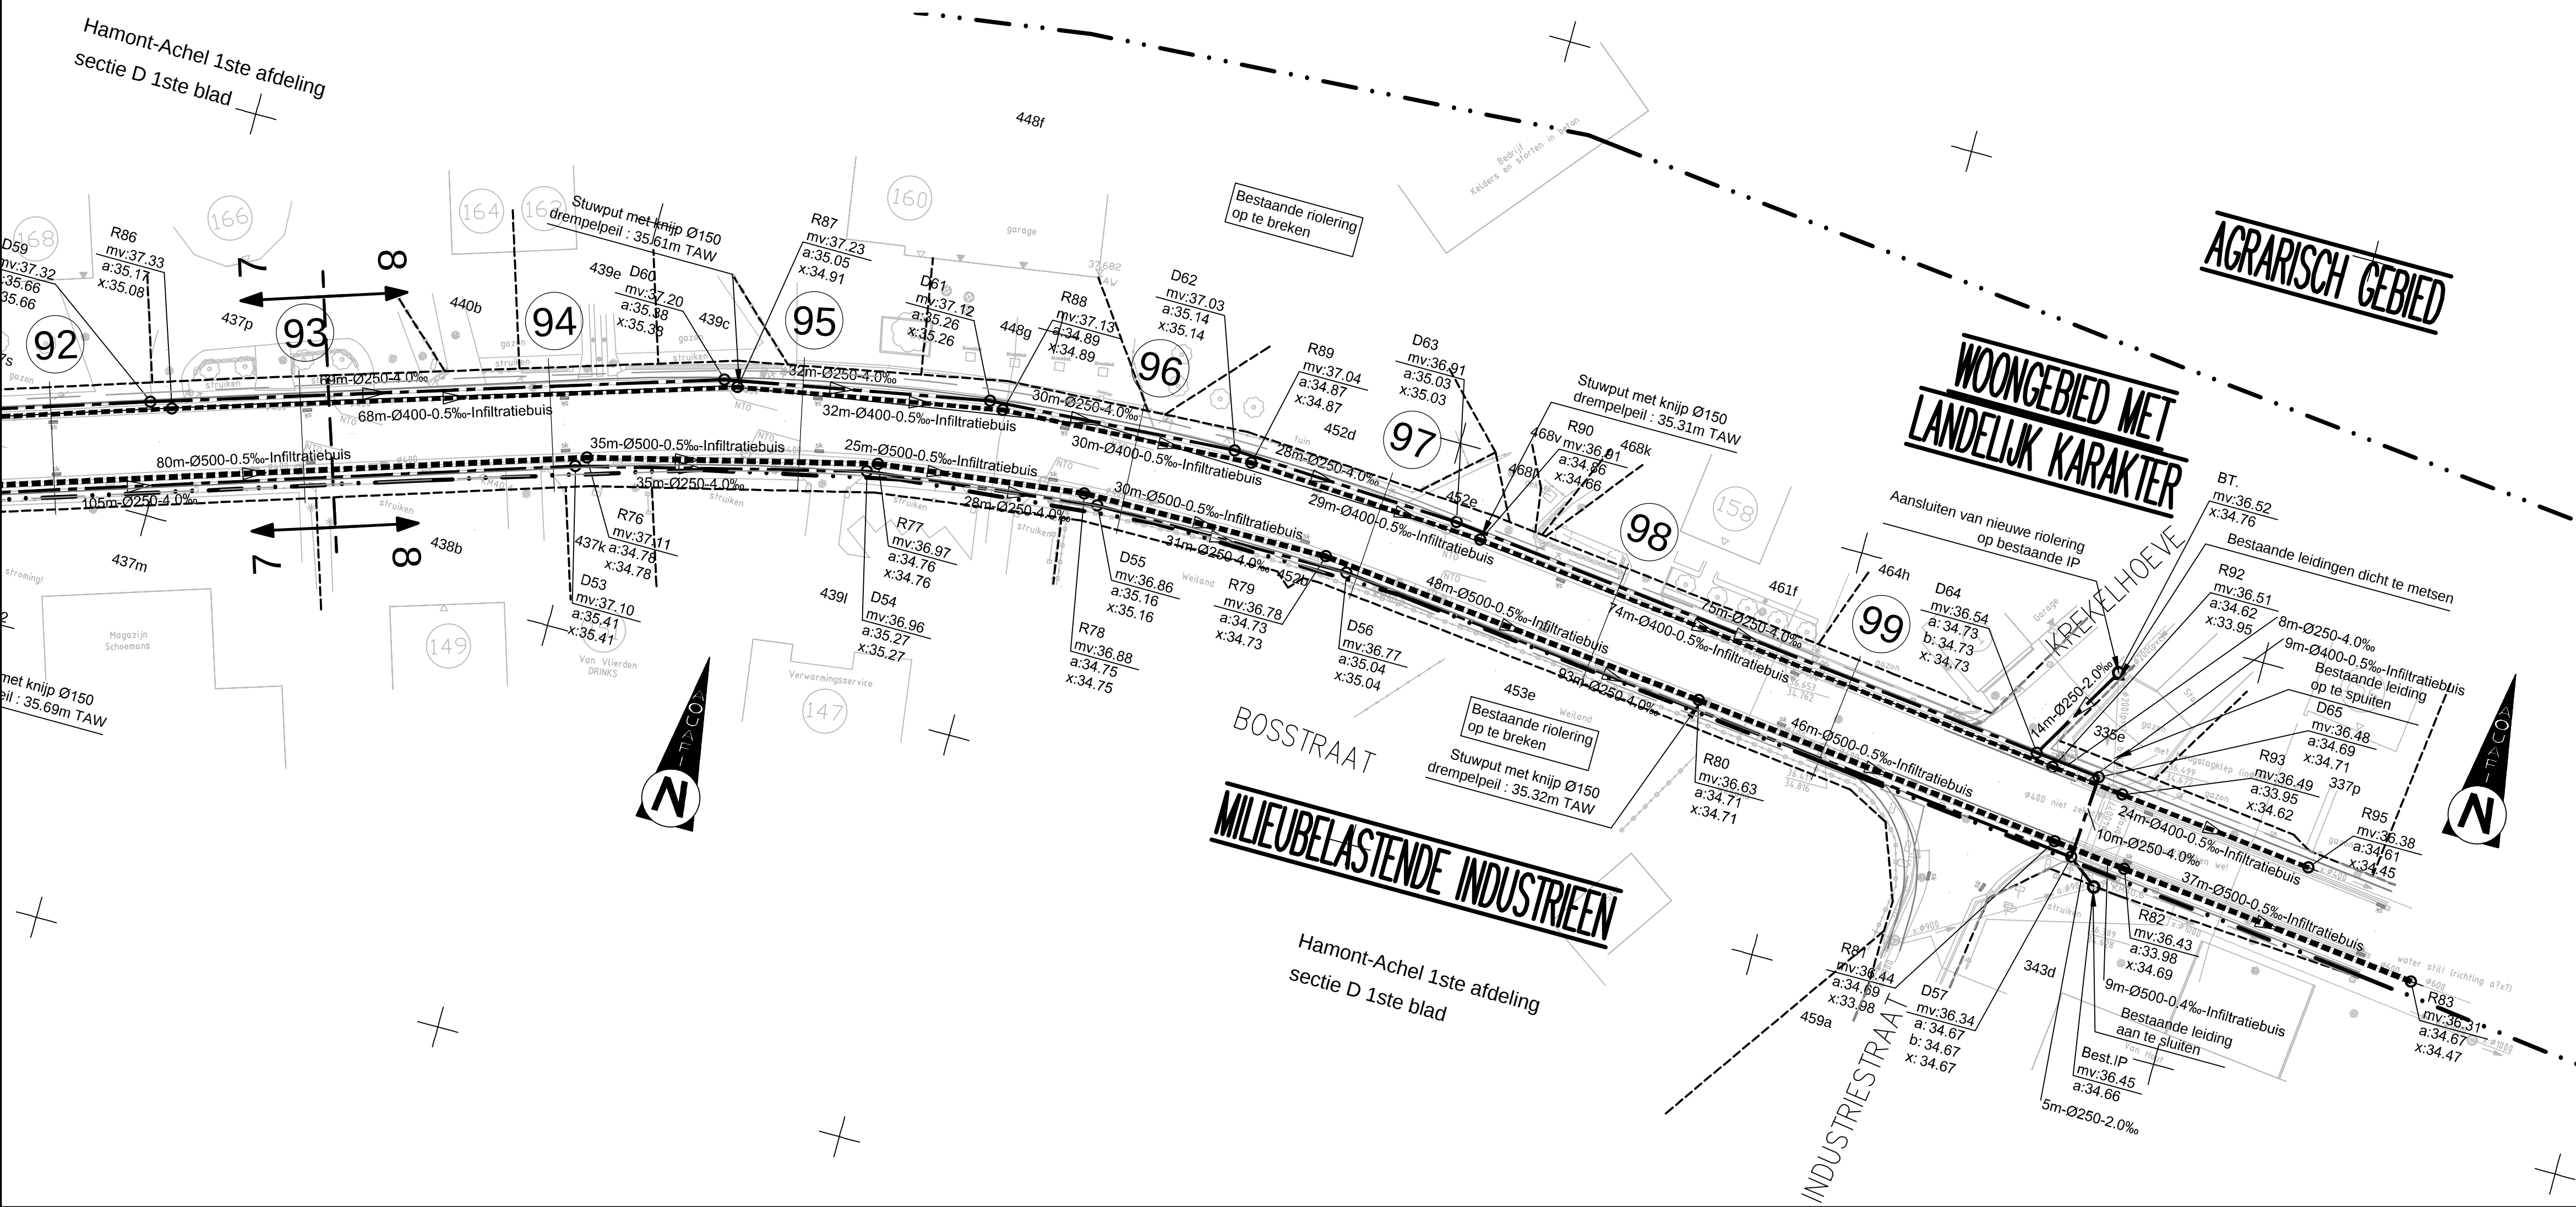
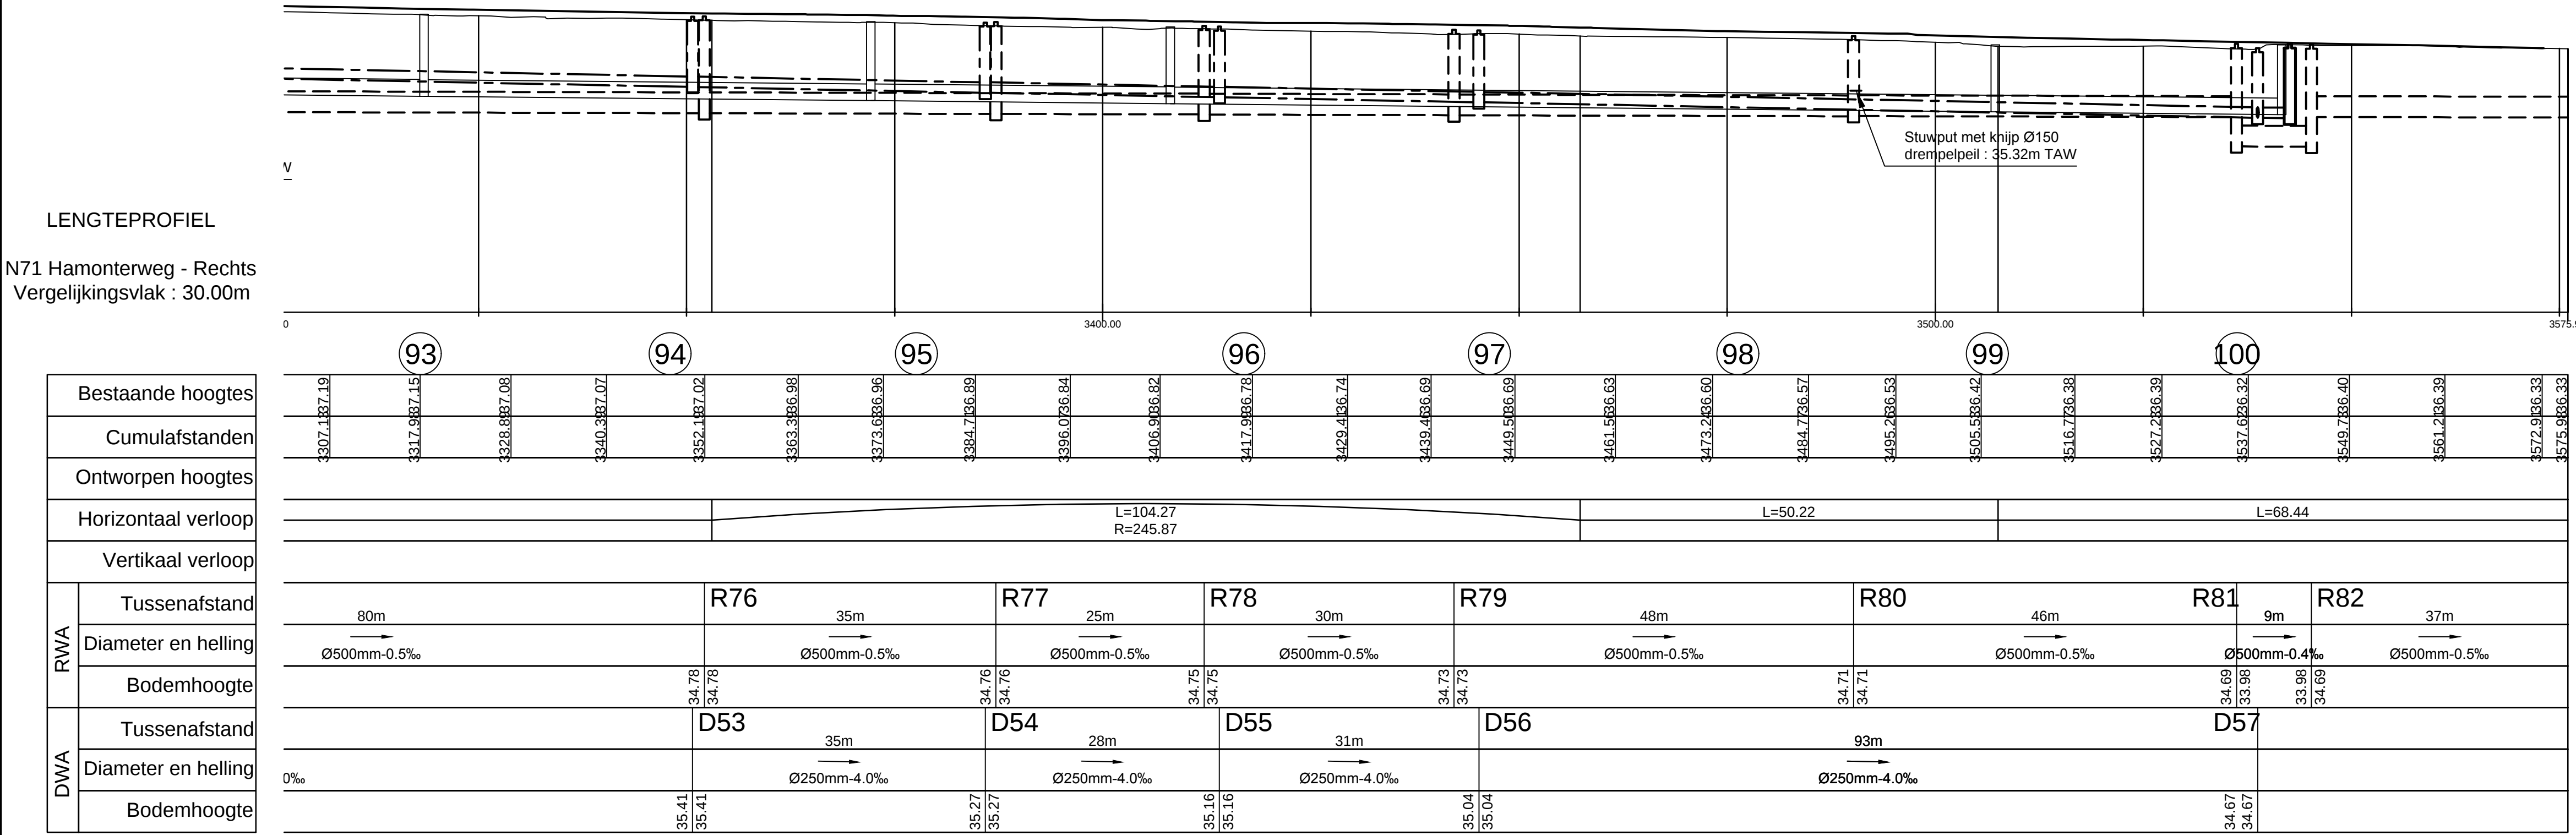


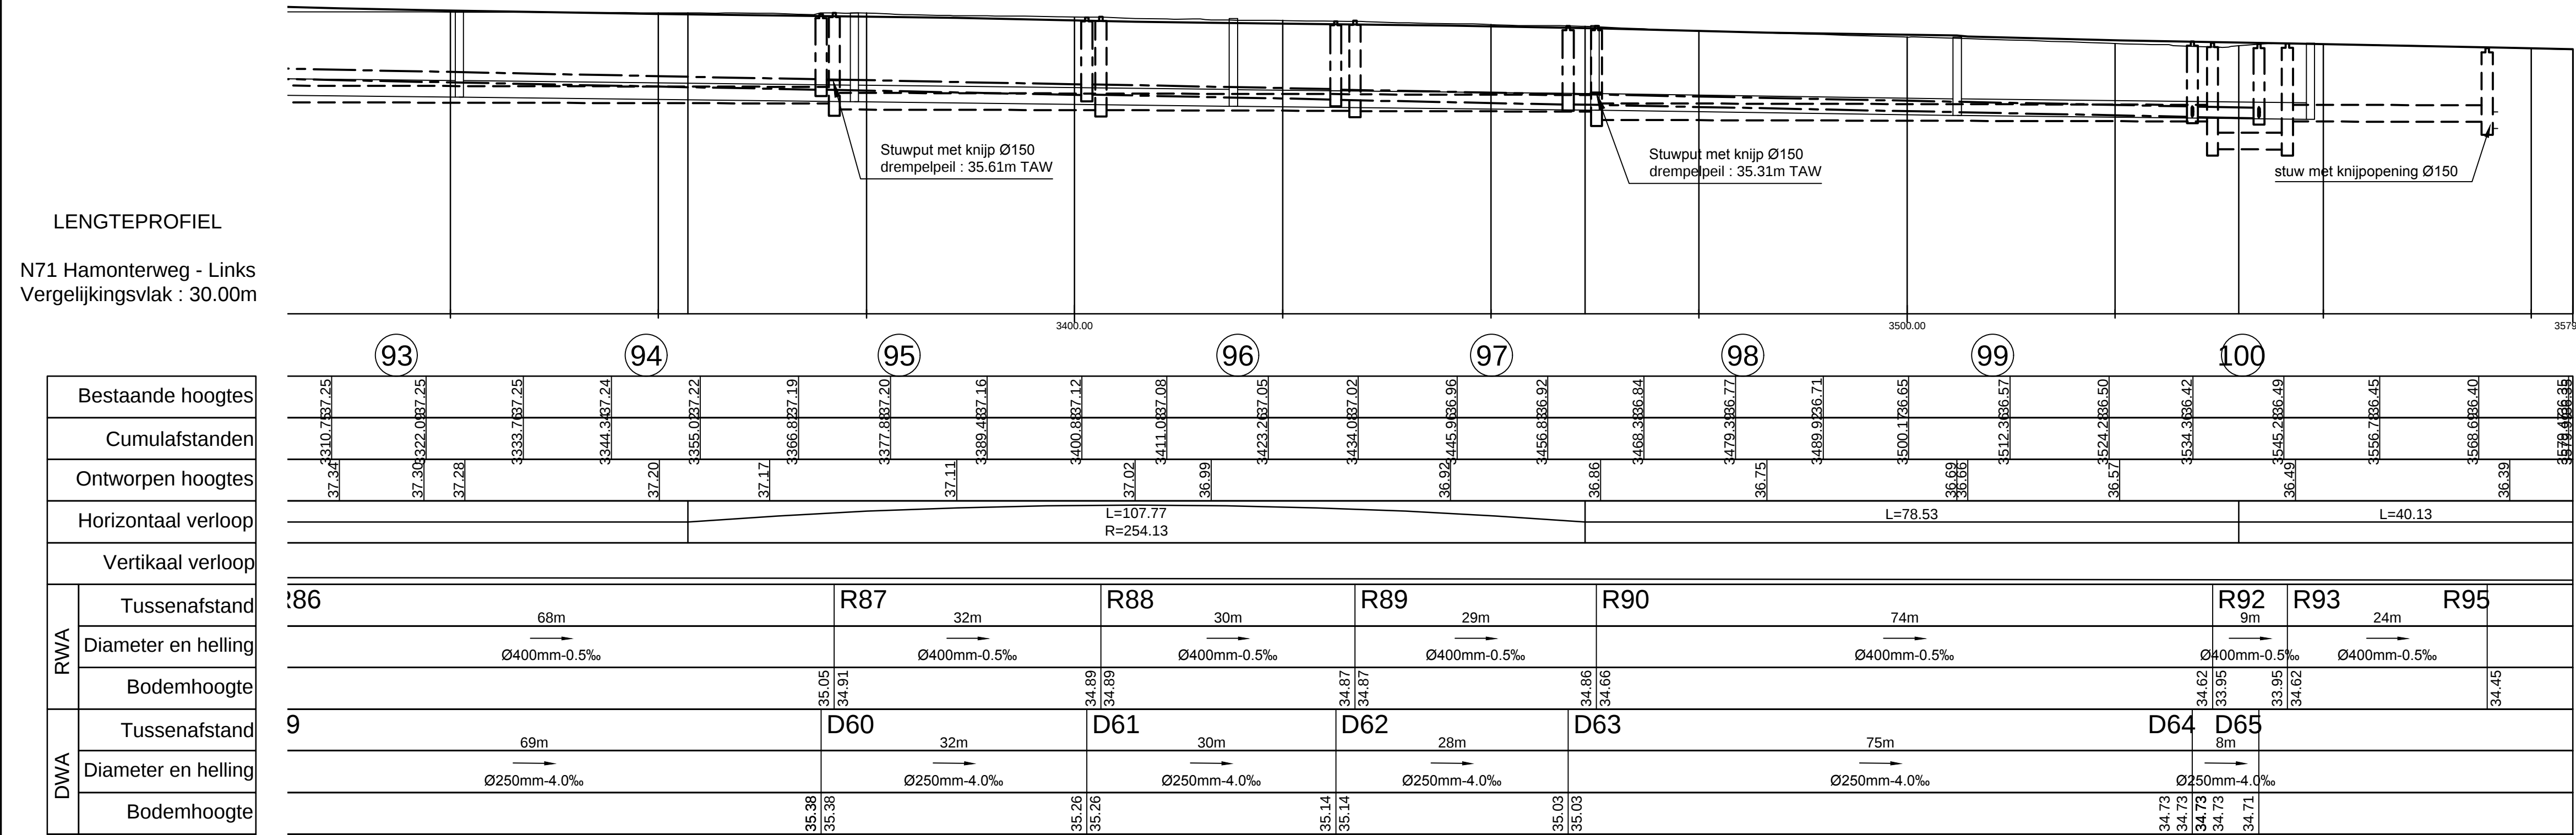

Vlaanderen
is wegen en verkeer

VLAAMSE OVERHEID
AGENTSCHAP WEGEN EN VERKEER
Wegen en Verkeer Limburg
VAC Hendrik van Veldeke
Koningin Astridlaan 50 bus 4, 3500 Hasselt
Tel: 011 74 23 00
e-mail: wegen.limburg@mow.vlaanderen.be

Studiebureau: vestiging Hasselt
SWECO Herkenrodesingel 8b, bus 3.01
3500 HASSELT
Tel: 011/26.08.70
Verantwoordelijke studiebureau
Provinciaal coördinator: ing. Marc Van Moorsel

Projectnummer 02201.03 | Dossiernummer 02201.03 | Besteknummer /

plotbestand
Cad-bestand

Dossiergegevens
extern:

Gezien om gevoegd te worden bij de beslissing
van heden
VOOR DE GEMEENTERAAD

De secretaris De voorzitter

Nagezien door de verantwoordelijke ingenieur,
Hasselt,

Voor Naam

Gezien en goedgekeurd door de dir. ir. investeringen,
Hasselt,

ir. Dieter VAN DEN LANGENBERGH

Nummer van het plan

entiteitscode prefix volgnummer fase index

Datum opmaak:

Aangebrachte wijzigingen

Ind. Aard Datum

N71 NEERPELT - BUDEL (NL)
STAD HAMONT - ACHEL WATSONLAAN / GEMEENTE NEERPELT

Ontwerp fietspaden langs de Gewestweg N71
Hamonterweg/Bosstraat en N748 Thomas Watsonlaan

Afmetingen plan | Schaal | Kilometerpunten

Nr	Datum	Historiek
D	03/12/2016	Definitieve Aanvraag stedenbouwkundige vergunning
C	10/11/2016	Opmerkingen Aanvraag stedenbouwkundige vergunning
B	13/09/2016	Proefstel Aanvraag stedenbouwkundige vergunning
A	13/08/2013	Aanpassingen nieuwe rooilijn

AANVRAAG STEDENBOUWKUNDIGE VERGUNNING

Provincie : LIMBURG
Stad/Gemeente : HAMONT-ACHEL / NEERPELT

Projectnummer : HMA3004
Projectnaam : Ontwerp fietspaden langs de Gewestweg N71
Hamonterweg/Bosstraat en N748 Thomas Watsonlaan

Nummer : HMA3004/01/00
02-07.08/09

Titel : ONTWERPPLAN RIOLERINGS-
EN COLLECTORWERKEN
Bosstraat

NV Aquafin
Gezien en goedgekeurd

Studiebureau
SWECO vestiging Hasselt
Herkenrodesingel 8b, bus 3.01
B-3500 Hasselt
T +32 11 26 08 70
F +32 11 26 08 80
www.swecobelgium.be

Aannemer

Stad/Gemeente

Schaal: 1/500
1/100

Opp.: 1.05m²

Dossier nr. 02201.03

Teamleider Operational manage
Naam Toesleider
Projectleider
Naam Projectleider