

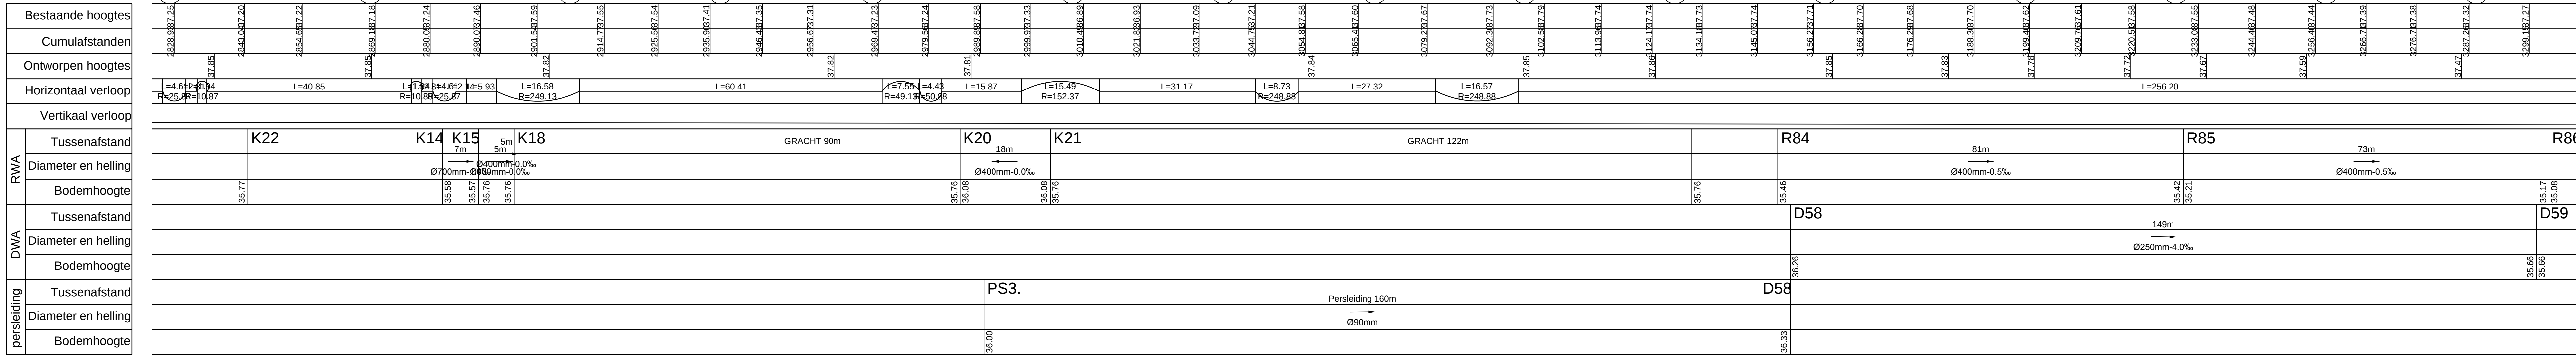


LENGTEPROFIEL
N71 Hamonterweg - Links
Vergelijkingsvlak : 30.00m

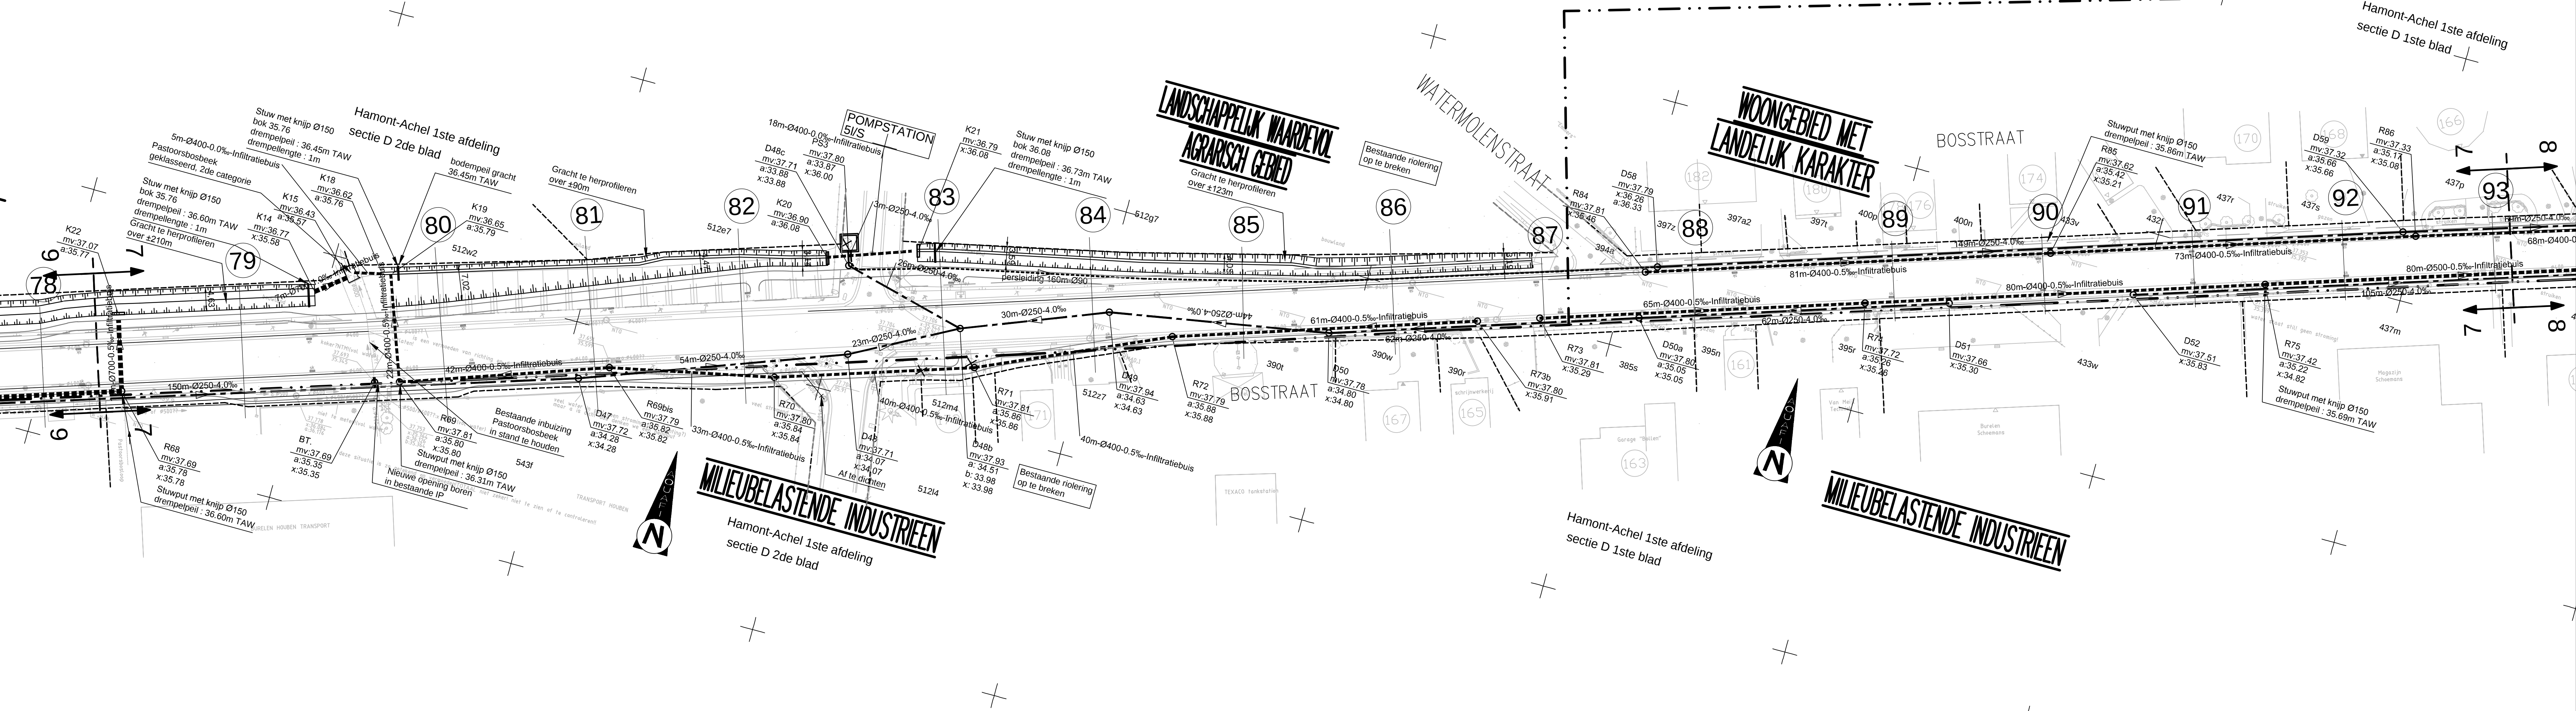

LENGTEPROFIEL
N71 Hamonterweg - Rechts
Vergelijkingsvlak : 30.00m

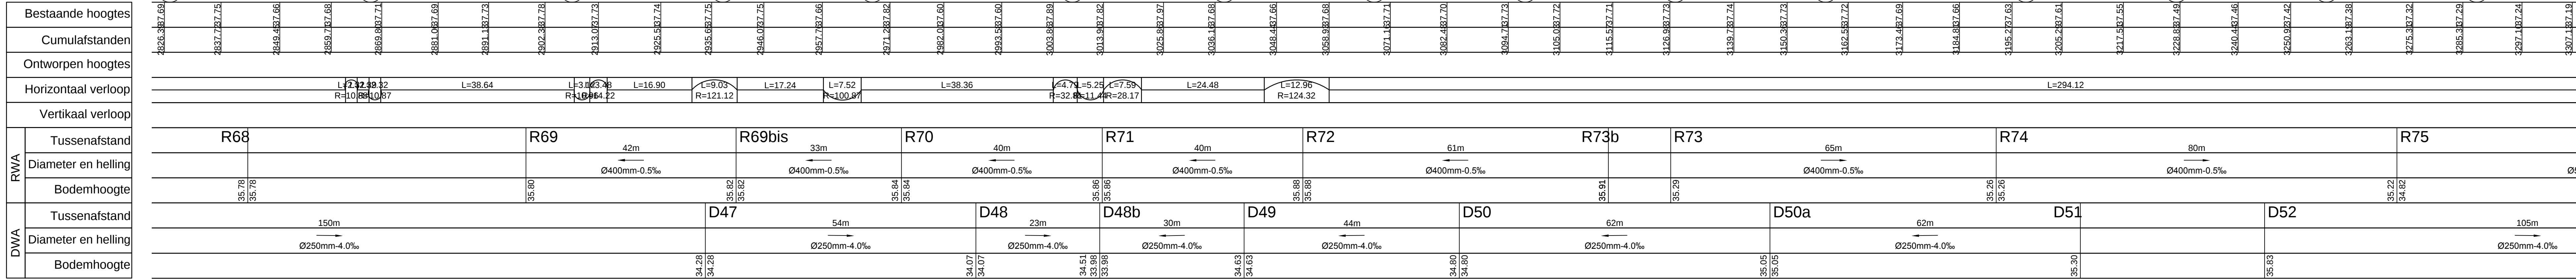

Vlaanderen
is wegen en verkeer

Studiebureau: vestiging Hasselt
Herkenrodesingel 8b, bus 3.01
3500 HASSELT
Tel: 011/26.08.70
Verantwoordelijke studiebureau
Provinciaal coördinator: ing. Marc Van Moorsel

Projectnummer: 02201.03
Dossiernummer: 02201.03
Besteknummer: /

Gezien om gevoegd te worden bij de beslissing
van: ing. J. VAN DER GEMETENRAAD

De secretaris
Nagezien door de verantwoordelijke ingenieur,
Hasselt,

De voorzitter
Datum opmaak:

Voornaam NAAM

Gezien en goedgekeurd door de dir. ir. investeringen,
Hasselt,

ir. Dieter VAN DEN LANGENBERGH

N71 NEERPELT - BUDEL (NL)
STAD HAMONT -ACHEL WATSONLAAN / GEMEENTE NEERPELT

Ontwerp fietspaden langs de Gewestweg N71
Hamonterweg/Bosstraat en N748 Thomas Watsonlaan

Almetingen plan
Schaal
Kilometerpunten

Nr	Datum	Historiek
D	03/12/2016	Definitieve Aanvraag stedenbouwkundige vergunning
C	10/01/2016	Opmerkingen Aanvraag stedenbouwkundige vergunning
B	13/09/2016	Proefstudie Aanvraag stedenbouwkundige vergunning
A	13/08/2013	Aanpassingen nieuwe roollijn

AANVRAAG STEDENBOUWKUNDIGE VERGUNNING

Aquafin Dijkstraat 8 2000 Antwerpen Tel.: 03 450 45 11 Fax: 03 458 30 20	Provincie : LIMBURG Stad/Gemeente : HAMONT-ACHEL / NEERPELT Projectnummer : HMA3004 Projectnaam : Ontwerp fietspaden langs de Gewestweg N71 Hamonterweg/Bosstraat en N748 Thomas Watsonlaan	Nummer : HMA3004/01/00 02-07.07/09	Titel : ONTWERPPLAN RIOLERINGS- EN COLLECTORWERKEN Bosstraat	Aannemer Studiebureau SWECO vestiging Hasselt Herkenrodesingel 8b, bus 3.01 3500 HASSELT Tel.: 011/26.08.70 Fax: 011/26.08.80 www.swecobelgium.be	Stad/Gemeente Schaal: 1/500 1/100 Opp.: 1.05m² Dossier nr.: 02201.03
---	---	---------------------------------------	--	---	--