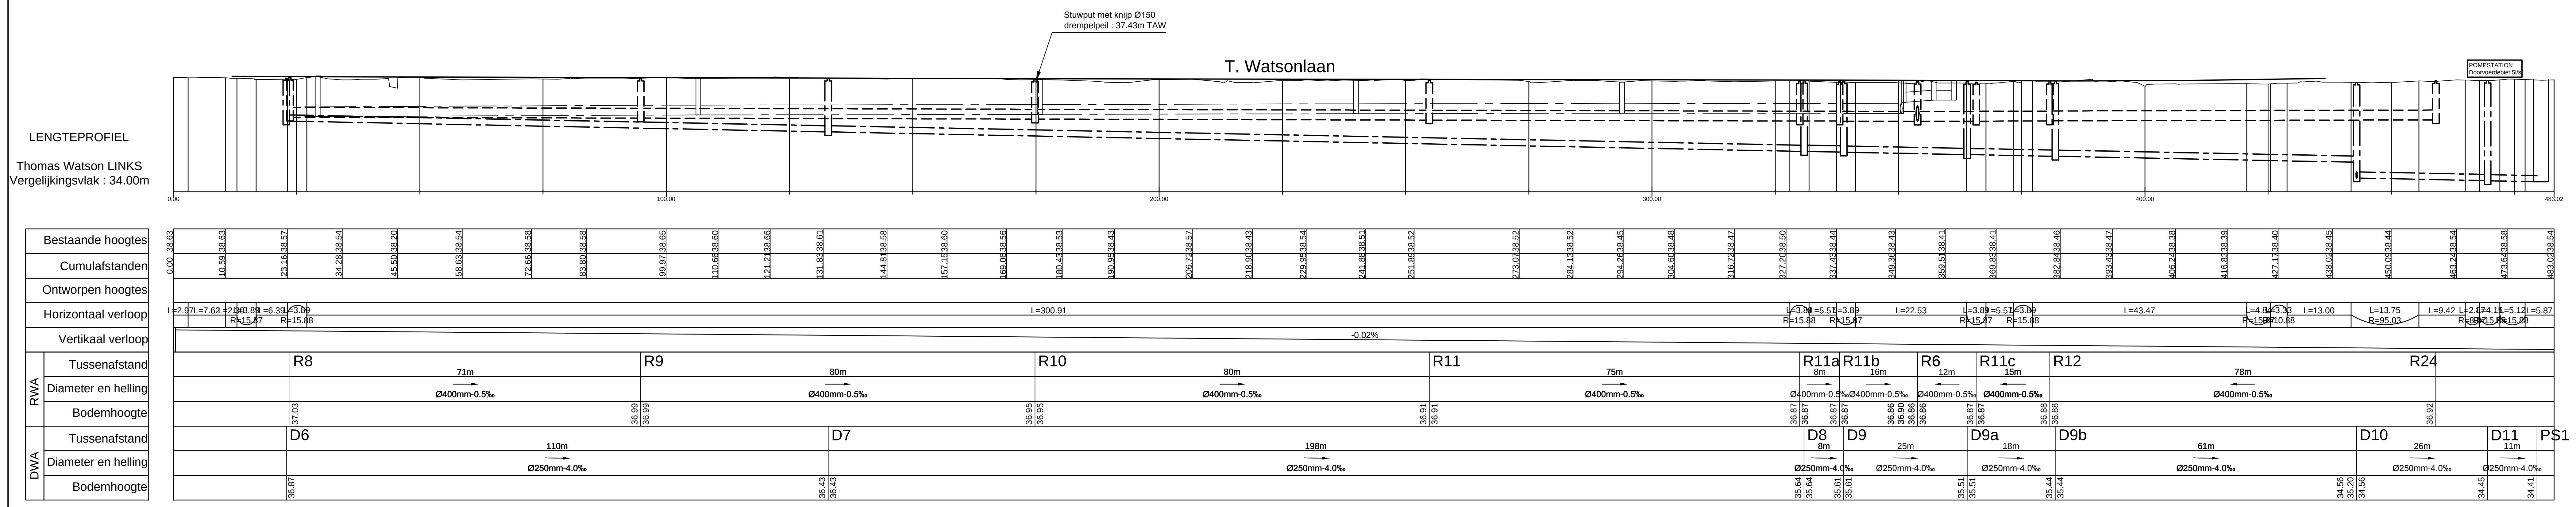

VLAAMSE OVERHEID
AGENTSCHAP WEGEN EN VERKEER
Wegen en Verkeer Limburg
VAC Hendrik van Veldeke
Koningin Astridlaan 50 bus 4, 3500 Hasselt
Tel. 011 74 23 00
e-mail: wegen.limburg@mow.vlaanderen.be

Vlaanderen
is wegen en verkeer

Studiebureau:
SWECO
vestiging Hasselt
Herkenrodesingel 8b, bus3.01
3500 HASSELT
Tel: 011/26.08.70
Verantwoordelijke studiebureau
Provinciaal coördinator: ing. Marc Van Moorsel

Projectnummer	Dossiernummer	Besteknummer
02201.03	02201.03	/

plotbestand

Cad-bestand

Dossiergegevens externen:

Gezien om gevoegd te worden bij de beslissing van heden:
VOOR DE GEMEENTERAAD

De secretaris De voorzitter

Nagezien door de verantwoordelijke ingenieur,
Hasselt,

Voornaam NAAM

Gezien en goedgekeurd door de dir. ir. investeringen,
Hasselt,

ir. Dieter VAN DEN LANGENBERGH

Nummer van het plan
entiteitscode prefix volgnummer fase index

Datum opmaak:

Aangebrachte wijzigingen

Ind.	Aard	Datum

N71 NEERPELT - BUDEL (NL)
STAD HAMONT - ACHEL WATSONLAAN / GEMEENTE NEERPELT

Ontwerp fietspaden langs de Gewestweg N71

Hamonterweg/Bosstraat en N748 Thomas Watsonlaan

Afmetingen plan	Schaal	Kilometerpunten

versie 15.00

Nr	Datum	Historiek
D	03/12/2016	Definitieve Aanvraag stedenbouwkundige vergunning
C	10/11/2016	Opmerkingen Aanvraag stedenbouwkundige vergunning
B	13/09/2016	Proefstel Aanvraag stedenbouwkundige vergunning
A	13/08/2013	Aanpassingen nieuwe rooilijn

AANVRAAG STEDENBOUWKUNDIGE VERGUNNING

Aquafin
Dijkstraat 8
2630 Aartselaar
Tel. : 03/ 450 45 11
Fax.: 03/ 458 30 20

Provincie : LIMBURG
Stad/Gemeente : HAMONT–ACHEL / NEERPELT

Projectnummer : HMA3004
Projectnaam : **Ontwerp fietspaden langs de Gewestweg N71**
Hamonterweg/Bosstraat en N748 Thomas Watsonlaan

Nummer :
HMA3004/01/00
02–07.09/09

Titel : ONTWERPPLAN RIOLERINGS– EN COLLECTORWERKEN

T.Watsonlaan – Gulikerstraat

NV Aquafin
Gezien en goedgekeurd

Directeur infrastructuur
Ing. D. De Waele

Studiebureau
SWECO
vestiging Hasselt
Herkenrodesingel 8B, bus 3.01
B-3500 Hasselt
T +32 11 26 08 70
F +32 11 26 08 80
www.swecobelgium.be

Teamleider Operational manager
Naam Teamleider
Projectleider
Naam Projectleider

Aannemer

Stad/Gemeente

Schaal:
1/500
1/100

Opp.:
1.05m²

Dossier nr.
02201.03

P:\Projecten\3_RPM\Hamont-Achel\02201.03 N71 fietspaden\Dwg\4_ontwerp\DEEL A+C Hamonterweg- T.Watsonlaan\RIO01-02201.03.dwg - 09 (20161202.1340)