


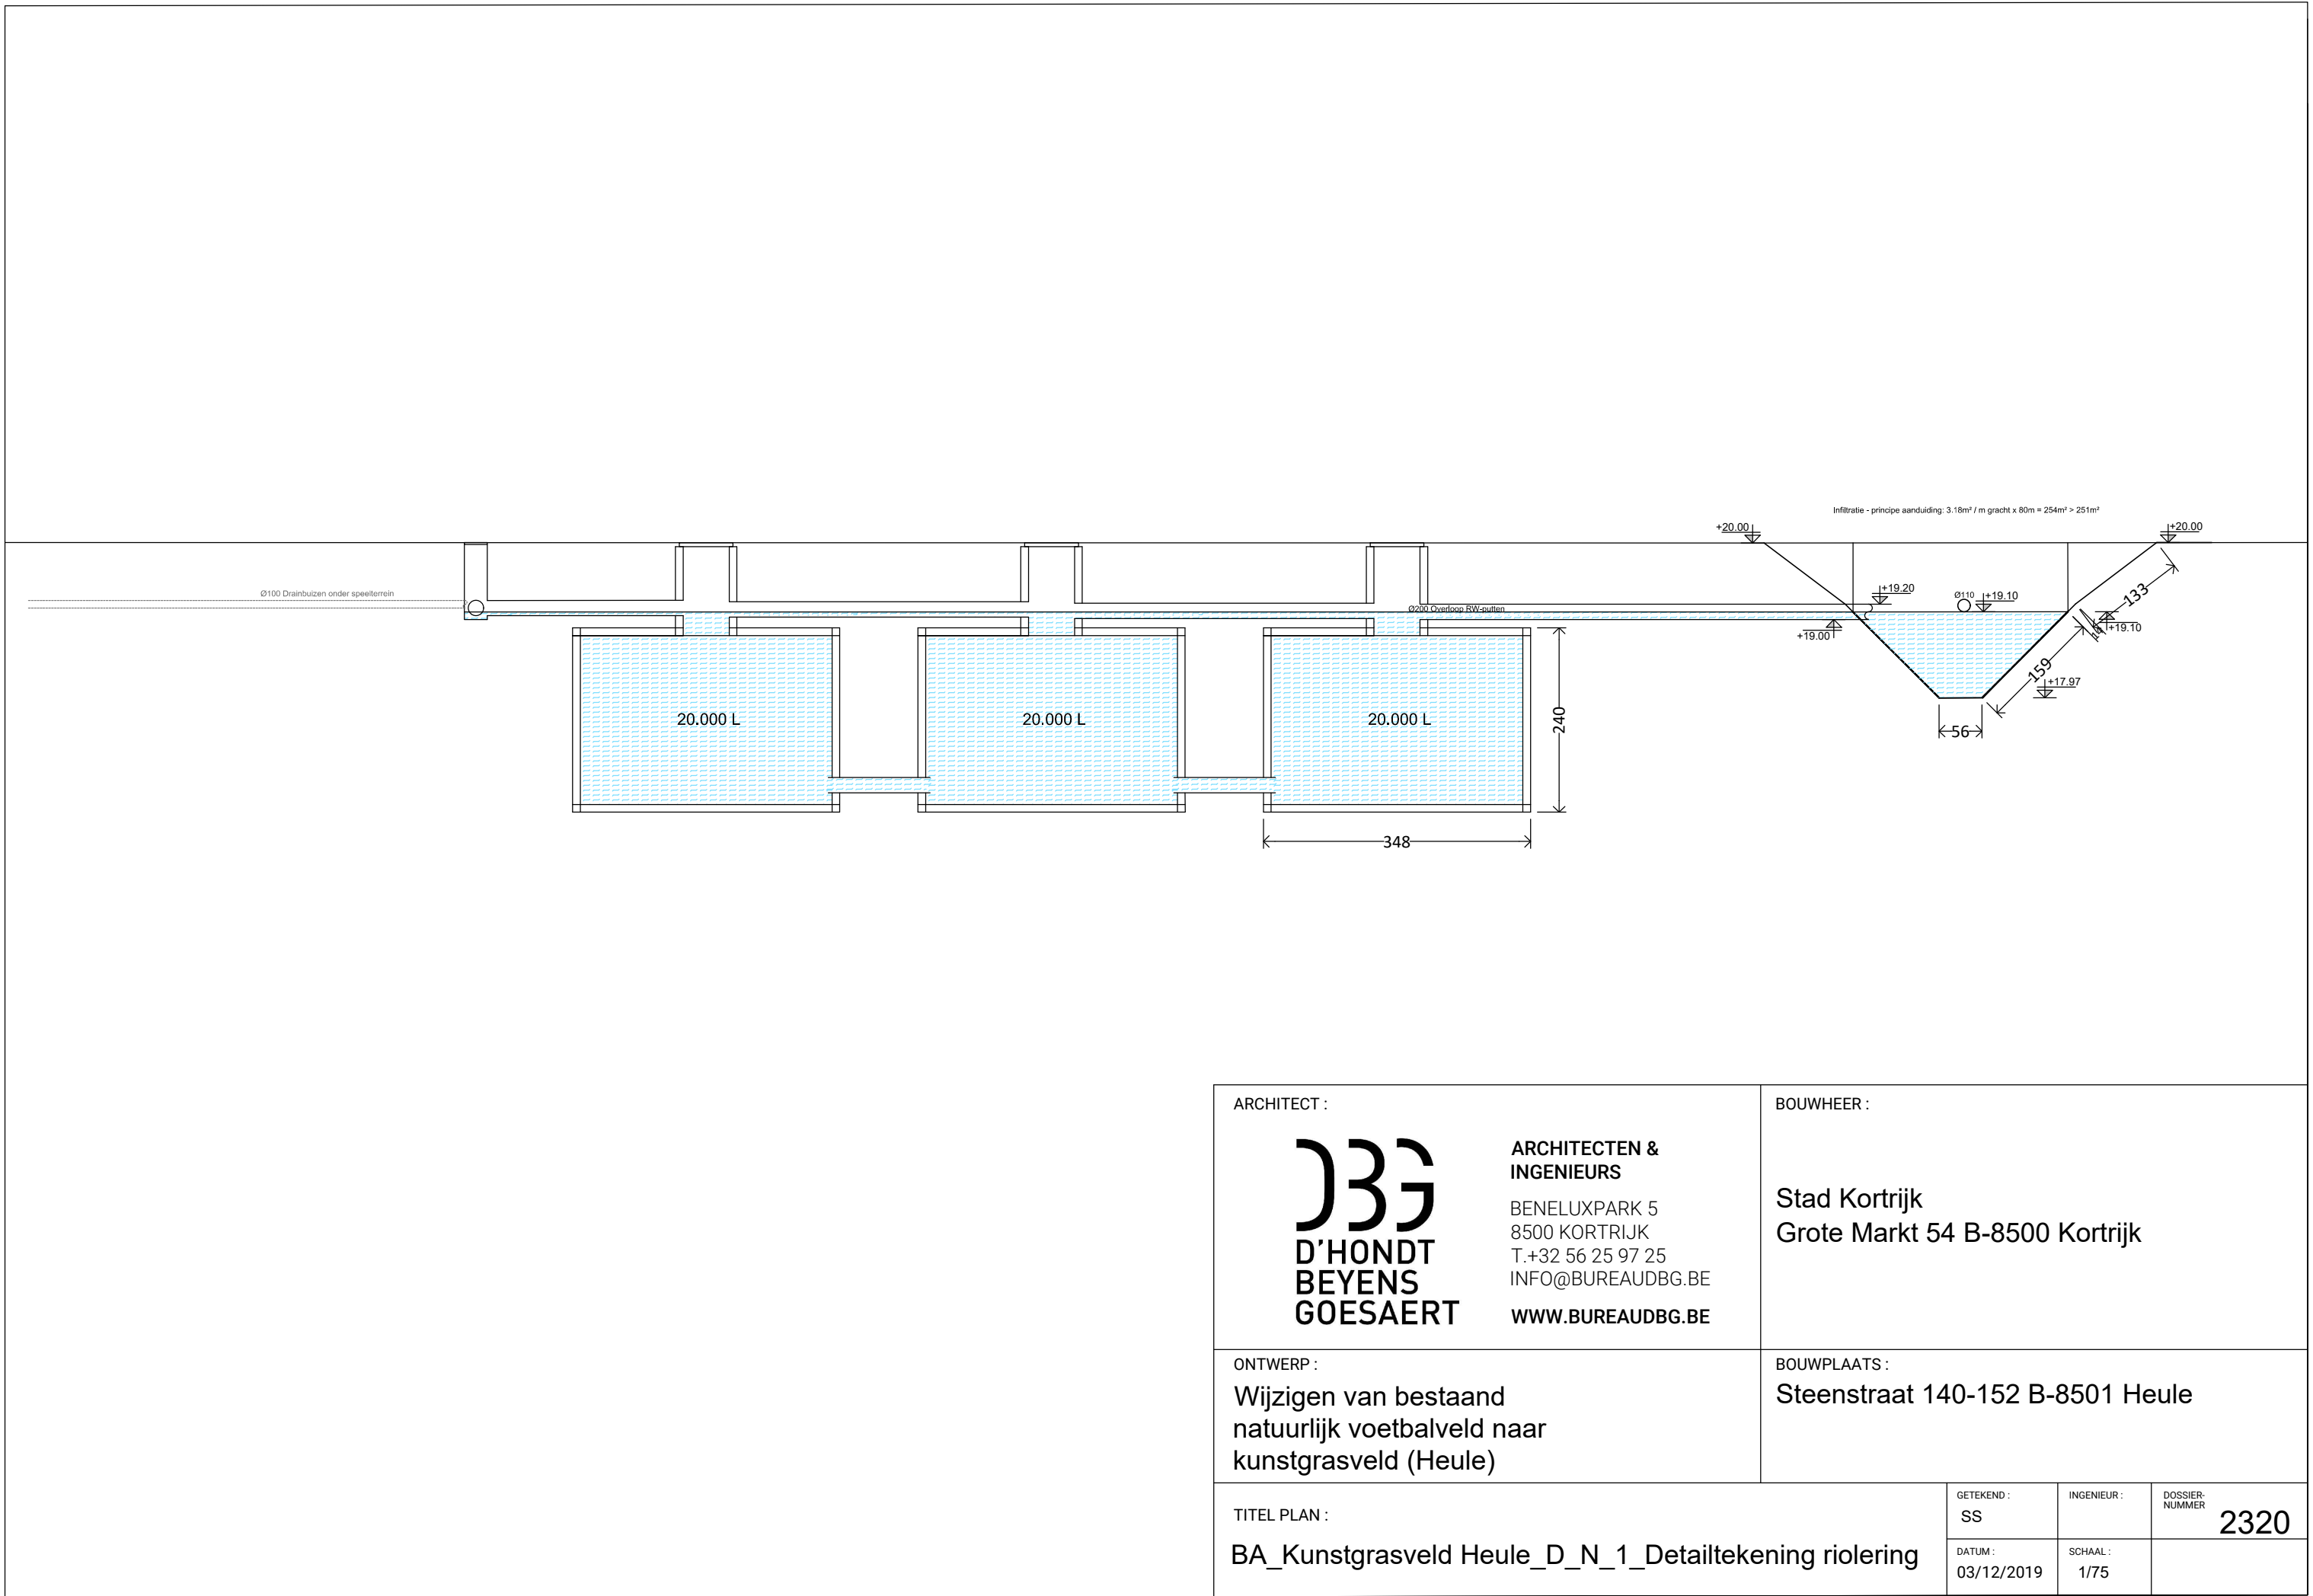

ARCHITECT : DBB D'HONDT BEYENS GOESAERT ARCHITECTEN & INGENIEURS BENELUXPARK 5 8500 KORTRIJK T.+32 56 25 97 25 INFO@BUREAUBG.BE WWW.BUREAUBG.BE		BOUWHEER : Stad Kortrijk Grote Markt 54 B-8500 Kortrijk		
ONTWERP : Wijzigen van bestaand natuurlijk voetbalveld naar kunstgrasveld (Heule)		BOUWPLAATS : Steenstraat 140-152 B-8501 Heule		
TITEL PLAN : BA_Kunstgrasveld Heule_D_N_1_Detailtekening riolering		GETEKEND : SS	INGENIEUR :	DOSSIER- NUMMER 2320
		DATUM : 03/12/2019	SCHAAL : 1/75	

