


VERKAVELINGSPLAN

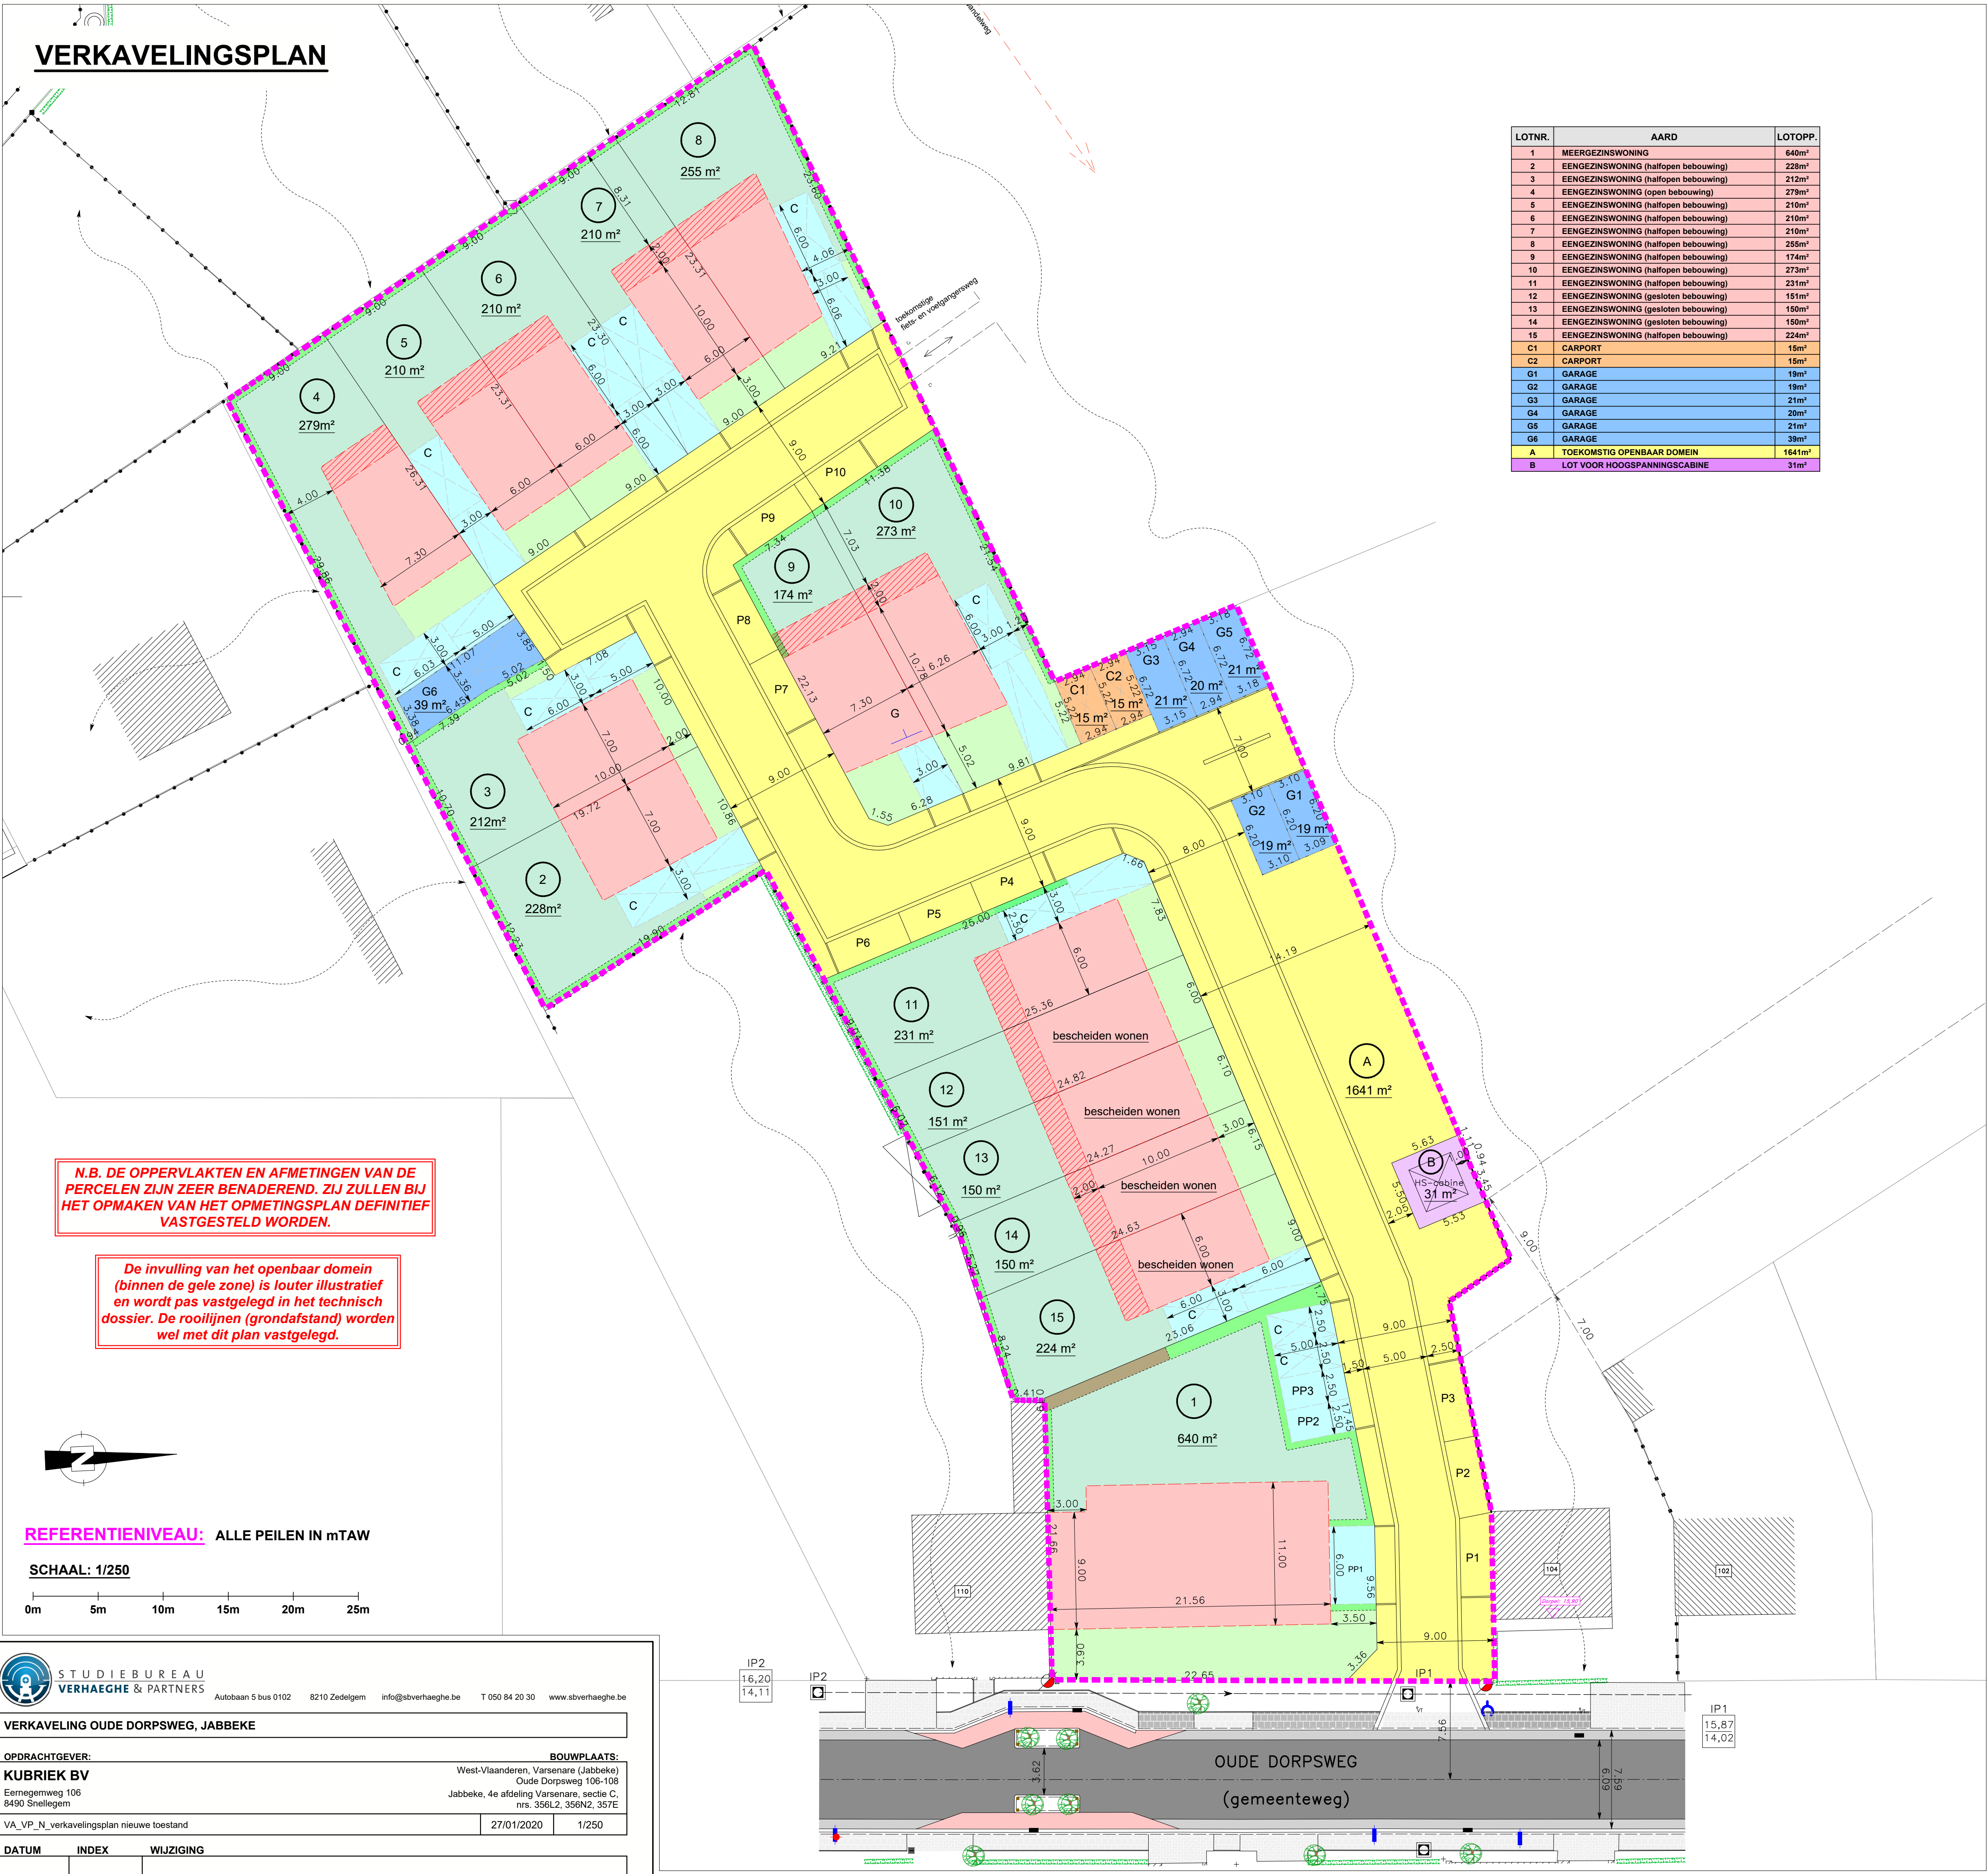

LOTNR.	AARD	LOTOPP.
1	MEERGEZINSWONING	640m²
2	EENGEZINSWONING (halfopen bebouwing)	228m²
3	EENGEZINSWONING (halfopen bebouwing)	212m²
4	EENGEZINSWONING (open bebouwing)	279m²
5	EENGEZINSWONING (halfopen bebouwing)	210m²
6	EENGEZINSWONING (halfopen bebouwing)	210m²
7	EENGEZINSWONING (halfopen bebouwing)	210m²
8	EENGEZINSWONING (halfopen bebouwing)	255m²
9	EENGEZINSWONING (halfopen bebouwing)	174m²
10	EENGEZINSWONING (halfopen bebouwing)	273m²
11	EENGEZINSWONING (halfopen bebouwing)	231m²
12	EENGEZINSWONING (gesloten bebouwing)	151m²
13	EENGEZINSWONING (gesloten bebouwing)	150m²
14	EENGEZINSWONING (gesloten bebouwing)	150m²
15	EENGEZINSWONING (halfopen bebouwing)	224m²
C1	CARPORT	15m²
C2	CARPORT	15m²
G1	GARAGE	19m²
G2	GARAGE	19m²
G3	GARAGE	21m²
G4	GARAGE	20m²
G5	GARAGE	21m²
G6	GARAGE	39m²
A	TOEKOMSTIG OPENBAAR DOMEIN	1641m²
B	LOT VOOR HOOGSPANNINGSCABINE	31m²

N.B. DE OPPERVLAKTEN EN AFMETINGEN VAN DE PERCELEN ZIJN ZEER BENADEREND, ZIJ ZULLEN BIJ HET OPMAKEN VAN HET OPMETINGSPLAN DEFINITIEF VASTGESTELD WORDEN.

De invulling van het openbaar domein (binnen de gele zone) is louter illustratief en wordt pas vastgelegd in het technisch dossier. De rooilijnen (grondafstand) worden wel met dit plan vastgelegd.

REFERENTIE NIVEAU: ALLE PEILEN IN mTAW

SCHAAL: 1/250

0m 5m 10m 15m 20m 25m



STUDIEBUREAU
VERHAEGHE & PARTNERS

Autobaan 5 bus 0102 8210 Zedelgem info@sbverhaeghe.be T 050 84 20 30 www.sbverhaeghe.be

VERKAVELING OUDE DORPSWEG, JABBEKE

OPDRACHTGEVER:
KUBRIEK BV
Eernegemweg 106
8490 Shellegem

BOUWPLAATS:
West-Vlaanderen, Varsenare (Jabbeke)
Oude Dorpsweg 106-108
Jabbeke, 4e afdeling Varsenare, sectie C,
nrs. 356L2, 356N2, 357E

VA_VP_N_verkavelingsplan nieuwe toestand

27/01/2020

1/250

DATUM

INDEX

WIJZIGING

