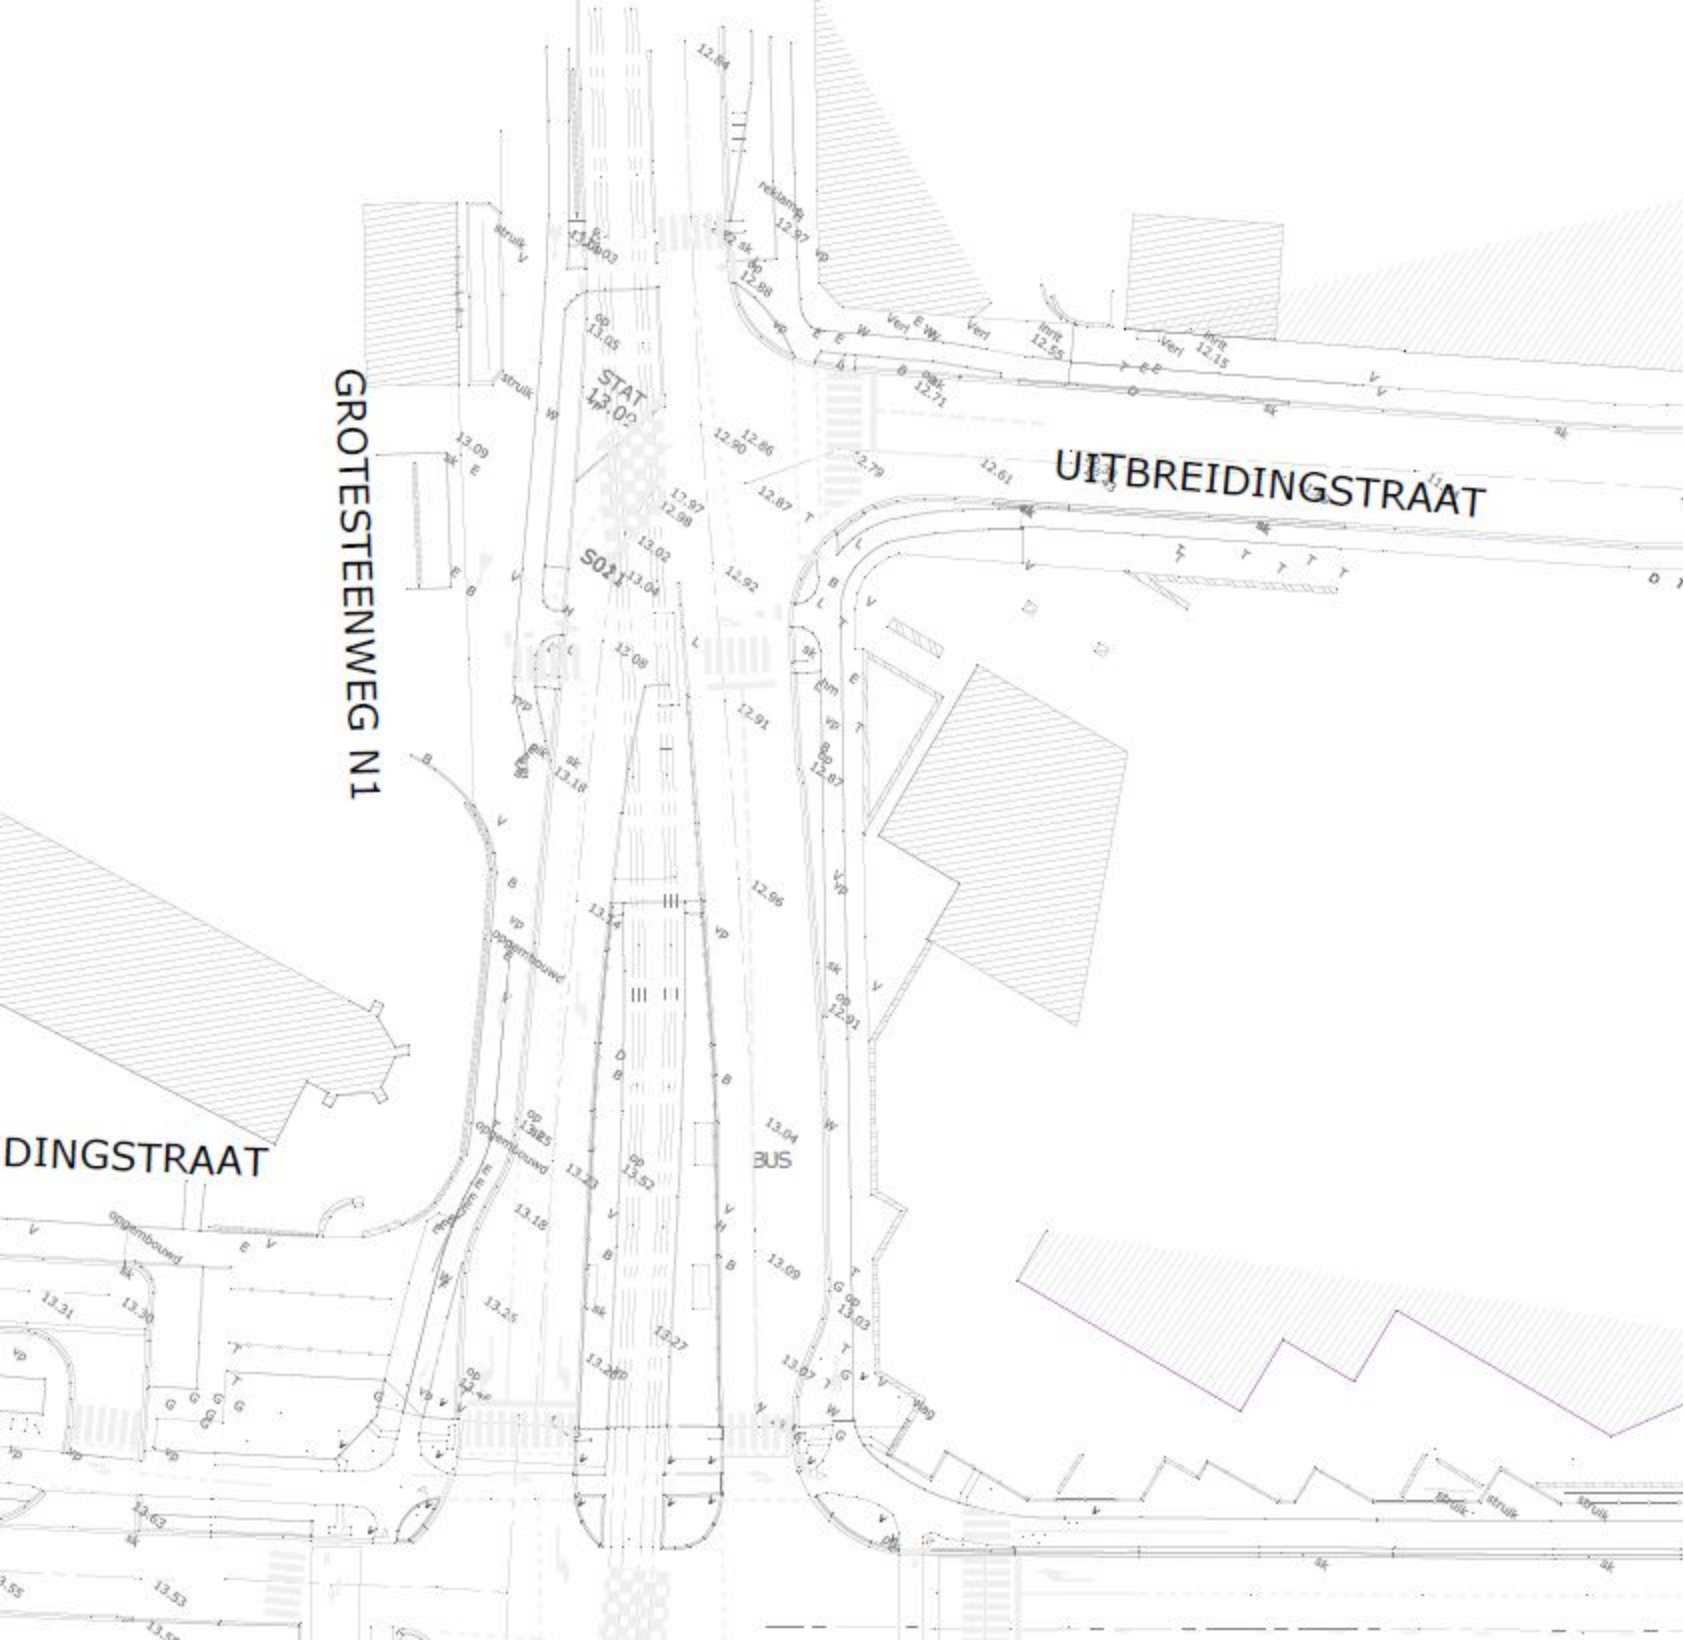
GROTESTEENWEG N1
UITBREIDINGSTRAAT
DINGSTRAAT
STAT
BUS