


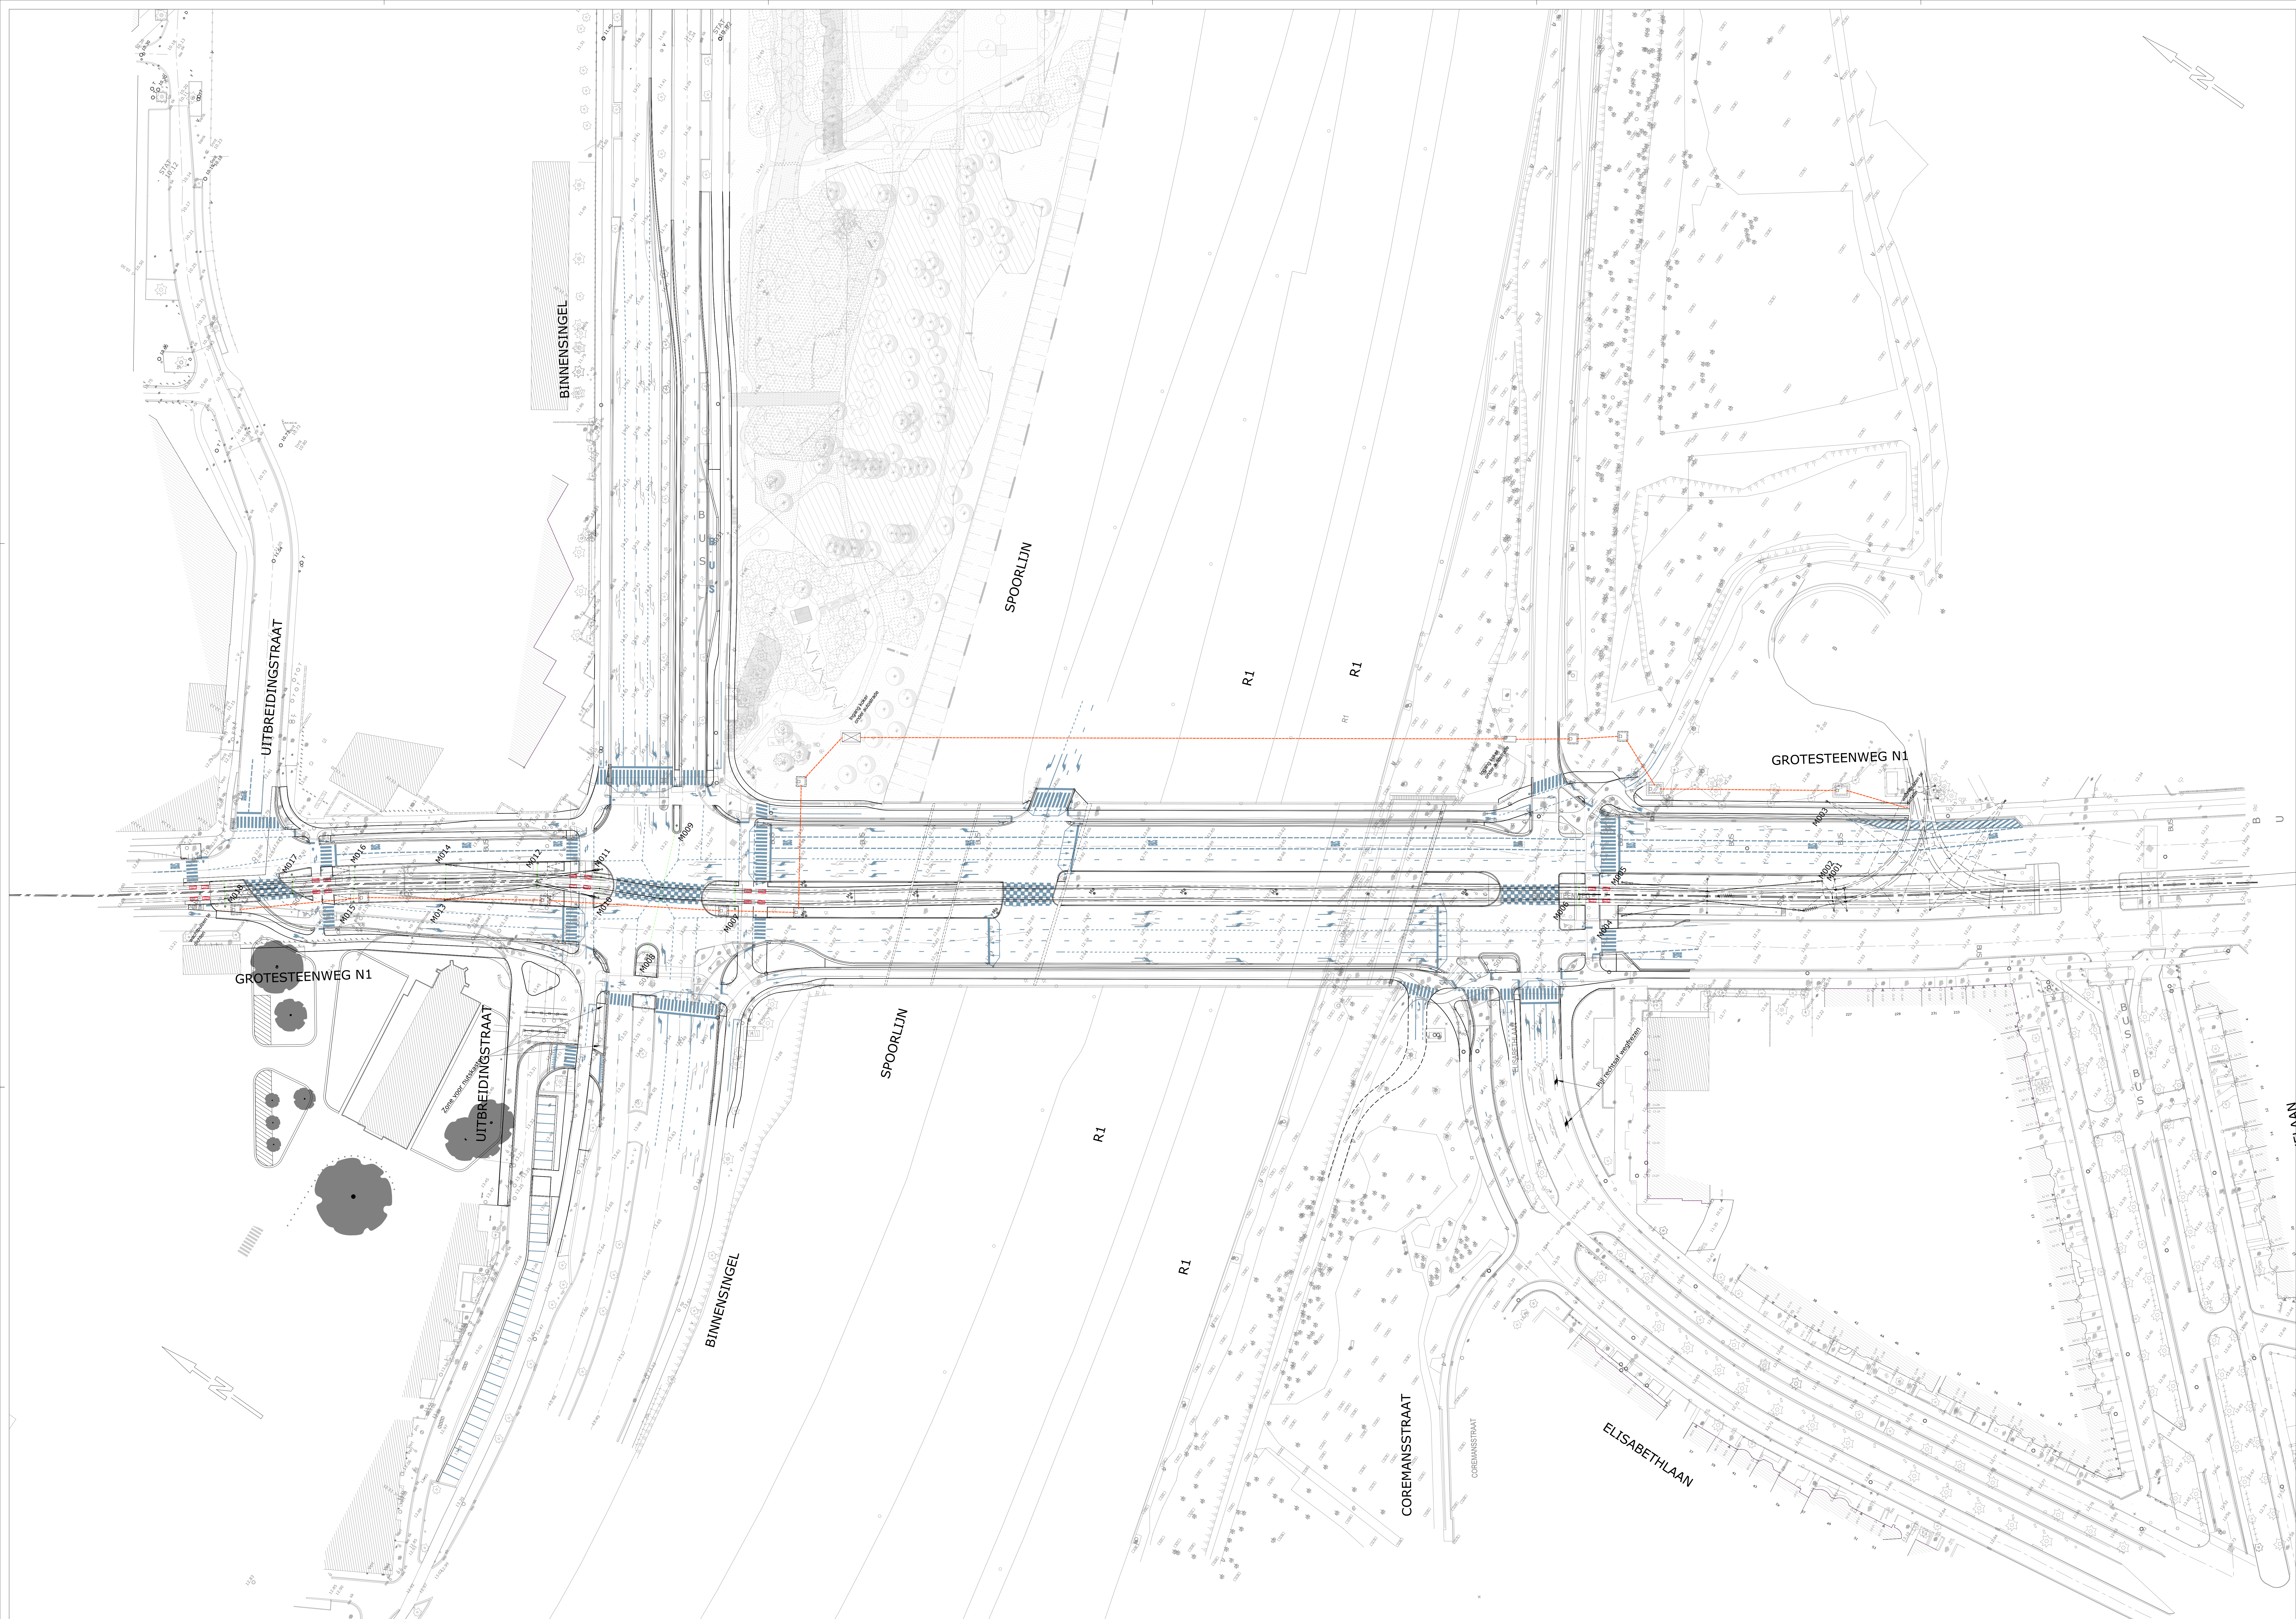

LEGENDE

- Bovenleiding rijdraad
- Bovenleiding dwarsarm
- Mast
- Slingerving met ophangpendel
- Trekputten
- dwarskabels en masten bestaande toestand

NOTA:
De bestaande rijdraad blijft behouden.
De masten voorzien van vaste verankeringspunten en van naspansinrichtingen moeten berekend worden voor het bevestigen van nieuwe rijdraden 120mm die met 10kN worden nagespannen.
Alle andere nieuw te plaatsen masten moeten berekend worden voor het ophangen van een nagespannen bovenleiding van 10 kN met rijdraad van 120mm.
Het leveren en plaatsen van de in- en uitlopers zelf behoort niet tot onderhavige aanname

OPMERKING: DE ARCERINGEN ZIJN LOUWER INDICATIEF

Vlaanderen
is wegen en verkeer

VLAAMSE OVERHEID
AGENTSCHAP WEGEN EN VERKEER
Wegen en Verkeer Antwerpen
Lange Kerkstraat 111-113 bus 41, 2018 Antwerpen
Tel: 03 224 68 11 - Fax: 03 224 68 99
e-mail: wegen.antwerpen@vlaanderen.be

Studiebureau: TRACTEBEL Jan Hout Werken ten Laste van: STAD ANTWERPEN Grote Markt 1 2000 Antwerpen Batenrechter: SWO.....	Projectnummer X10/R10/24 Dossiernummer 1M308E/18/78 Besteknummer 1M308E/18/78 plotbestand Cad-bestand Dossiergegevens extern: P009693 PINN: TE: IW16501
Werken ten Laste van: DE LIJN Vlaamse Verkeersmaatschappij Hofstraat 20 2000 Melleken Werken ten Laste van: water-link Hochstedeplein 64 2018 Antwerpen In samenwerking met: Aquafin water-levering.....	Numeren van het plan 1M308E 030041 00 entiteitscode 030041 00 entiteitscode 030041 00 volgnummer 030041 00 fase 030041 00 index 030041 00 Datum 19/12/18 Aangebrachte wijzigingen Aard Datum
Nagezien door de leidend ambtenaar, Antwerpen, Ir. Bram Dewil Nagezien en goedgekeurd door de dir. ir. ingew. Antwerpen, ing. Roel Smits	

N1
Brussel - Antwerpen - Braken
Kruispunt Singel - Grotesteenweg N1

Ontwerp
Grondplan: Spoor - bovenleidingen

Almetingen plan 1.4740.89 = 1.31m²	Schaal 1/500	Kilometerpunten van 37.6 tot 38.2
---------------------------------------	-----------------	--------------------------------------