


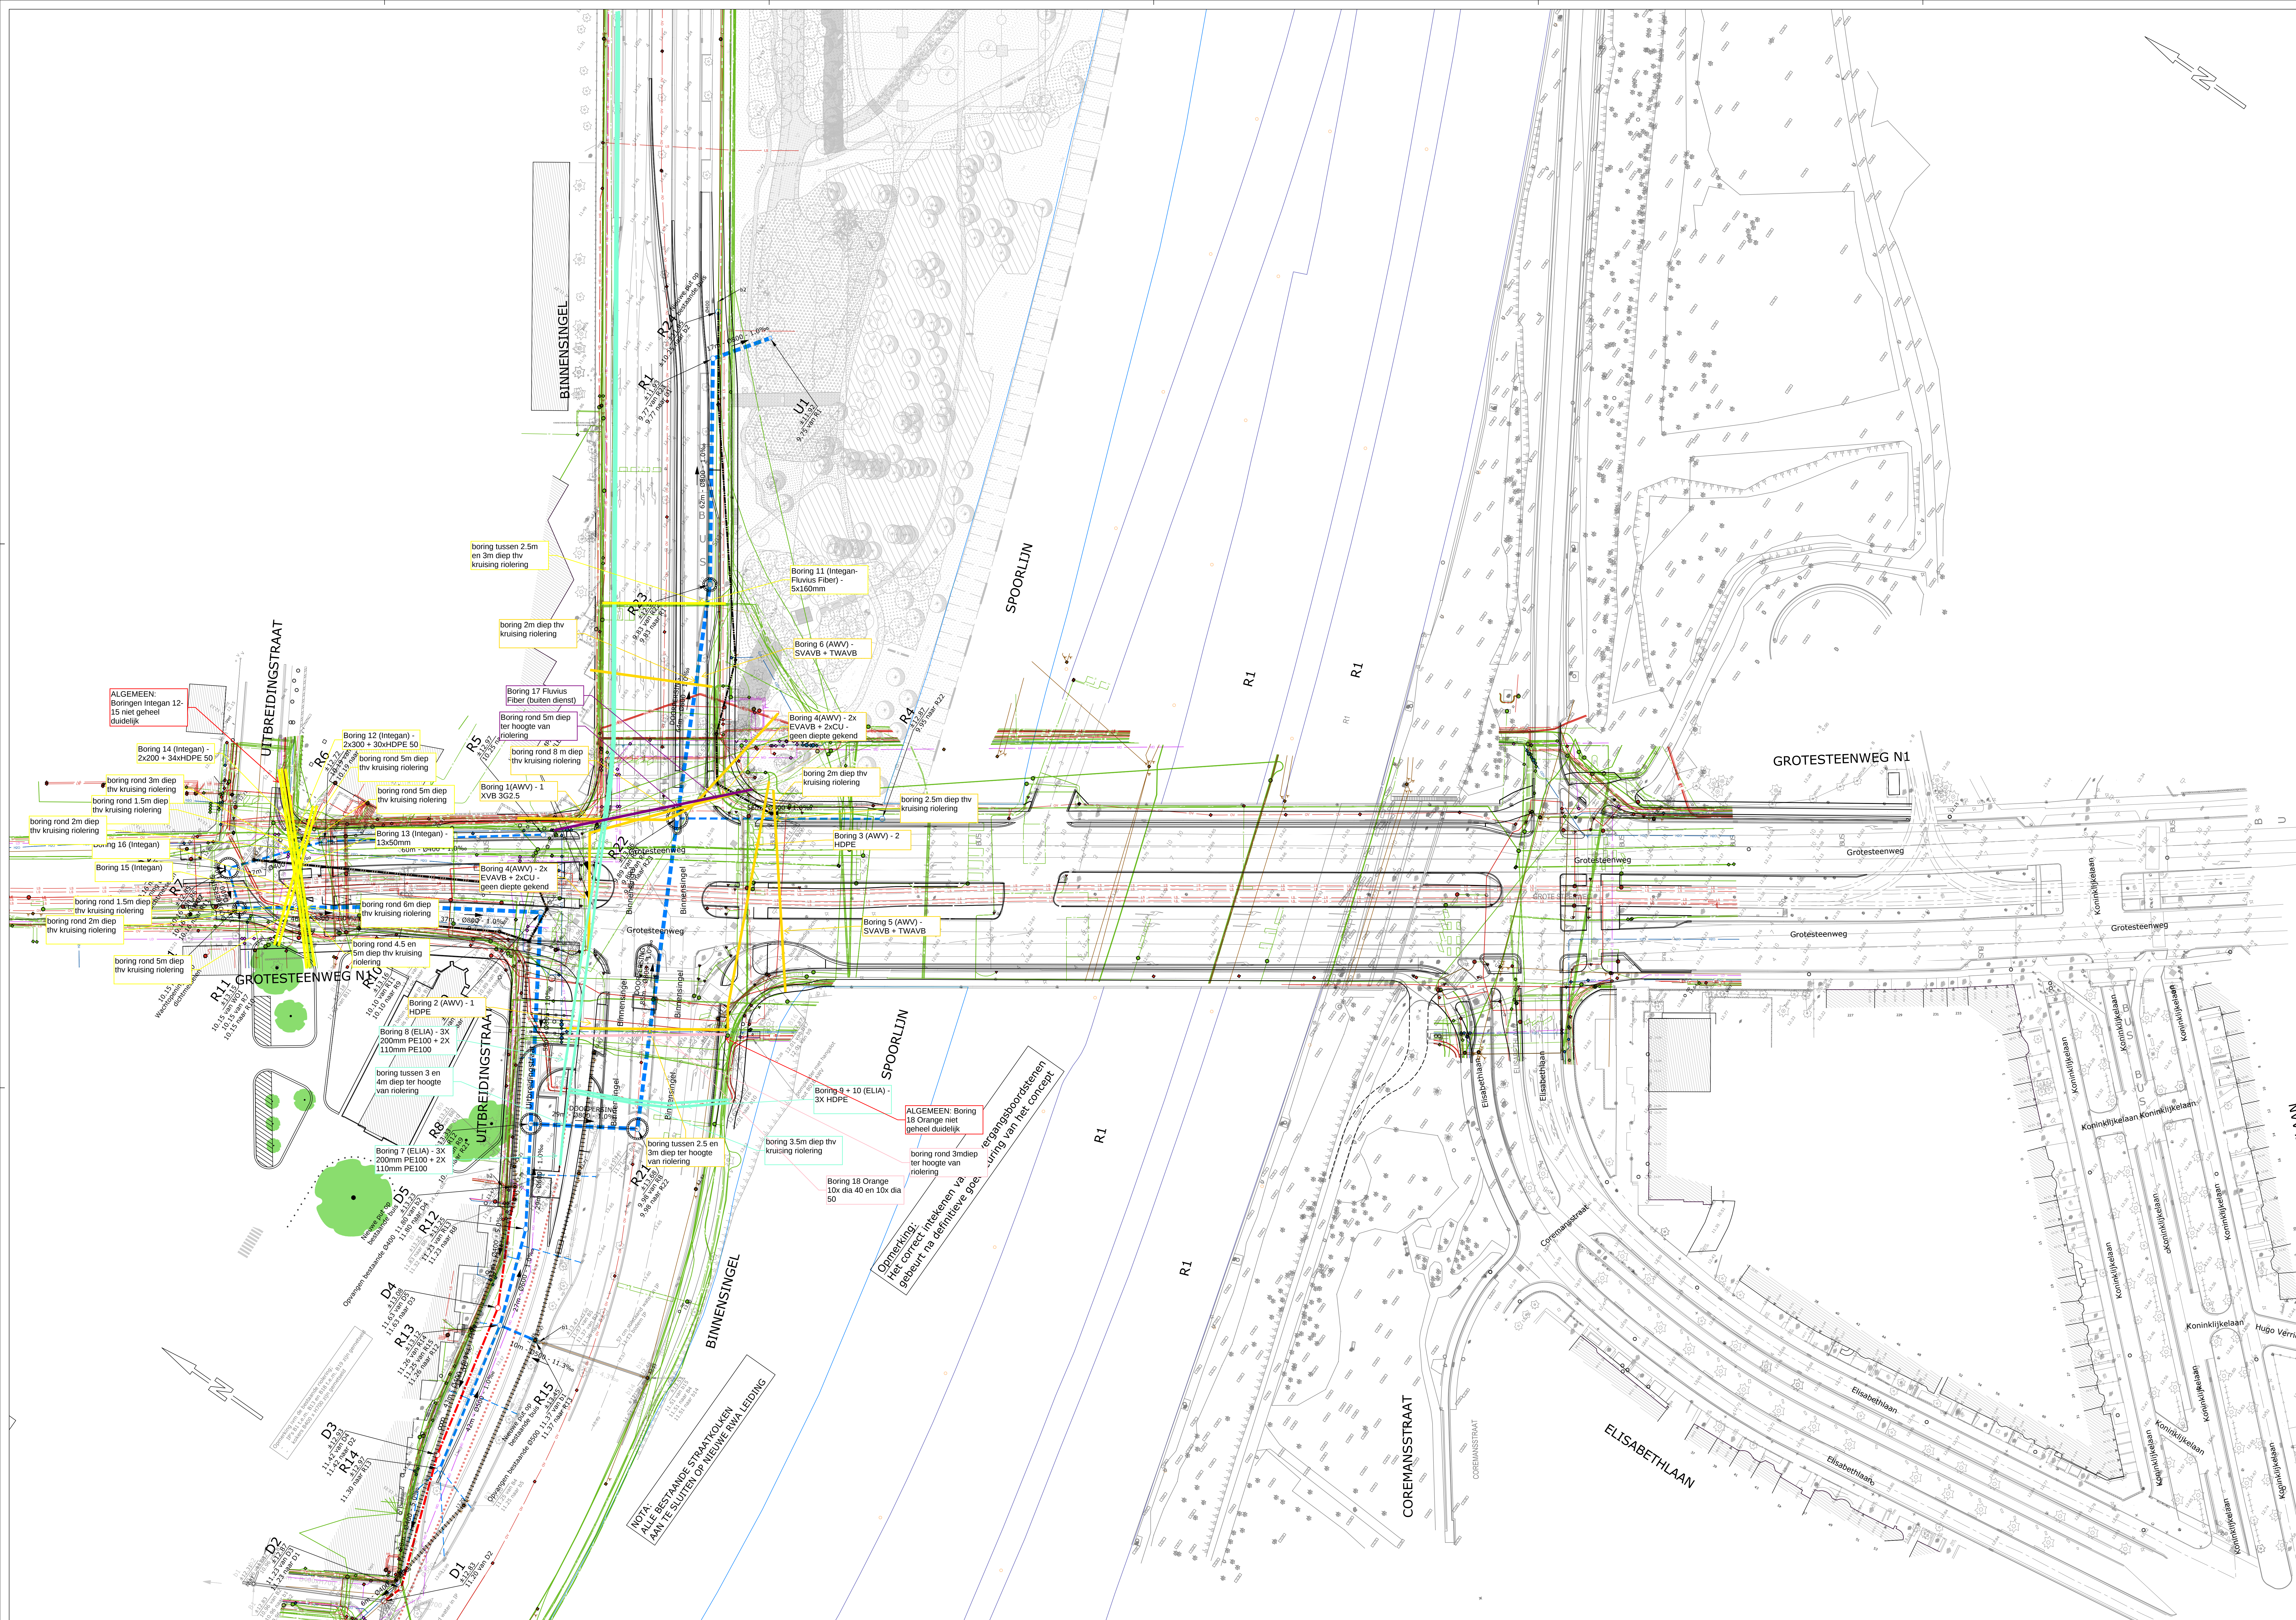



Vlaanderen
is wegen en verkeer

VLAAMSE OVERHEID
AGENTSCHAP WEGEN EN VERKEER
Wegen en Verkeer Antwerpen
Lange Kruisstraat 111-113 bus 41, 2018 Antwerpen
Tel: 03 224 68 11 - Fax: 03 224 68 99
e-mail: wegen.antwerpen@vlaanderen.be

Studiebureau: TRACTEBEL Jan Hout Werken tot Laste van: STAD ANTWERPEN Grote Markt 1 2000 Antwerpen Batenventer: SWO	Projectnummer X10/R10/24	Dossiernummer IN40301	Besteknummer 1M308E/18/78
Werken tot Laste van: DE LIJN Vlaamse Verkeersmaatschappij Hofstraat 20 2000 Melleken	Plotbestand IN40301	Cad-bestand IN40301	
Werken tot Laste van: water-link Hochstedeeweg 64 2018 Antwerpen	Dossiergegevens extern: P009693	PNR TE IN40301	
	1M3D8G	00	
	03/04/19		
Nagzien door de leidend ambtenaar, Antwerpen, Ir. ...	Aard	Datum	
Nagzien en goedgekeurd door de dir. ir. ingew. ... Antwerpen, ing. Roel Smits			

N1
Brussel - Antwerpen - Braken

Kruispunt Singel - Grotesteenweg N1

Deel 1
ONTWERP
Grondplan: Ontwerp riolering

Alfmetingen plan 1.47x0.89 = 1.31m²	Schaal 1/500	Kilometerpunten van 37.6 tot 38.2
--	-----------------	--------------------------------------