


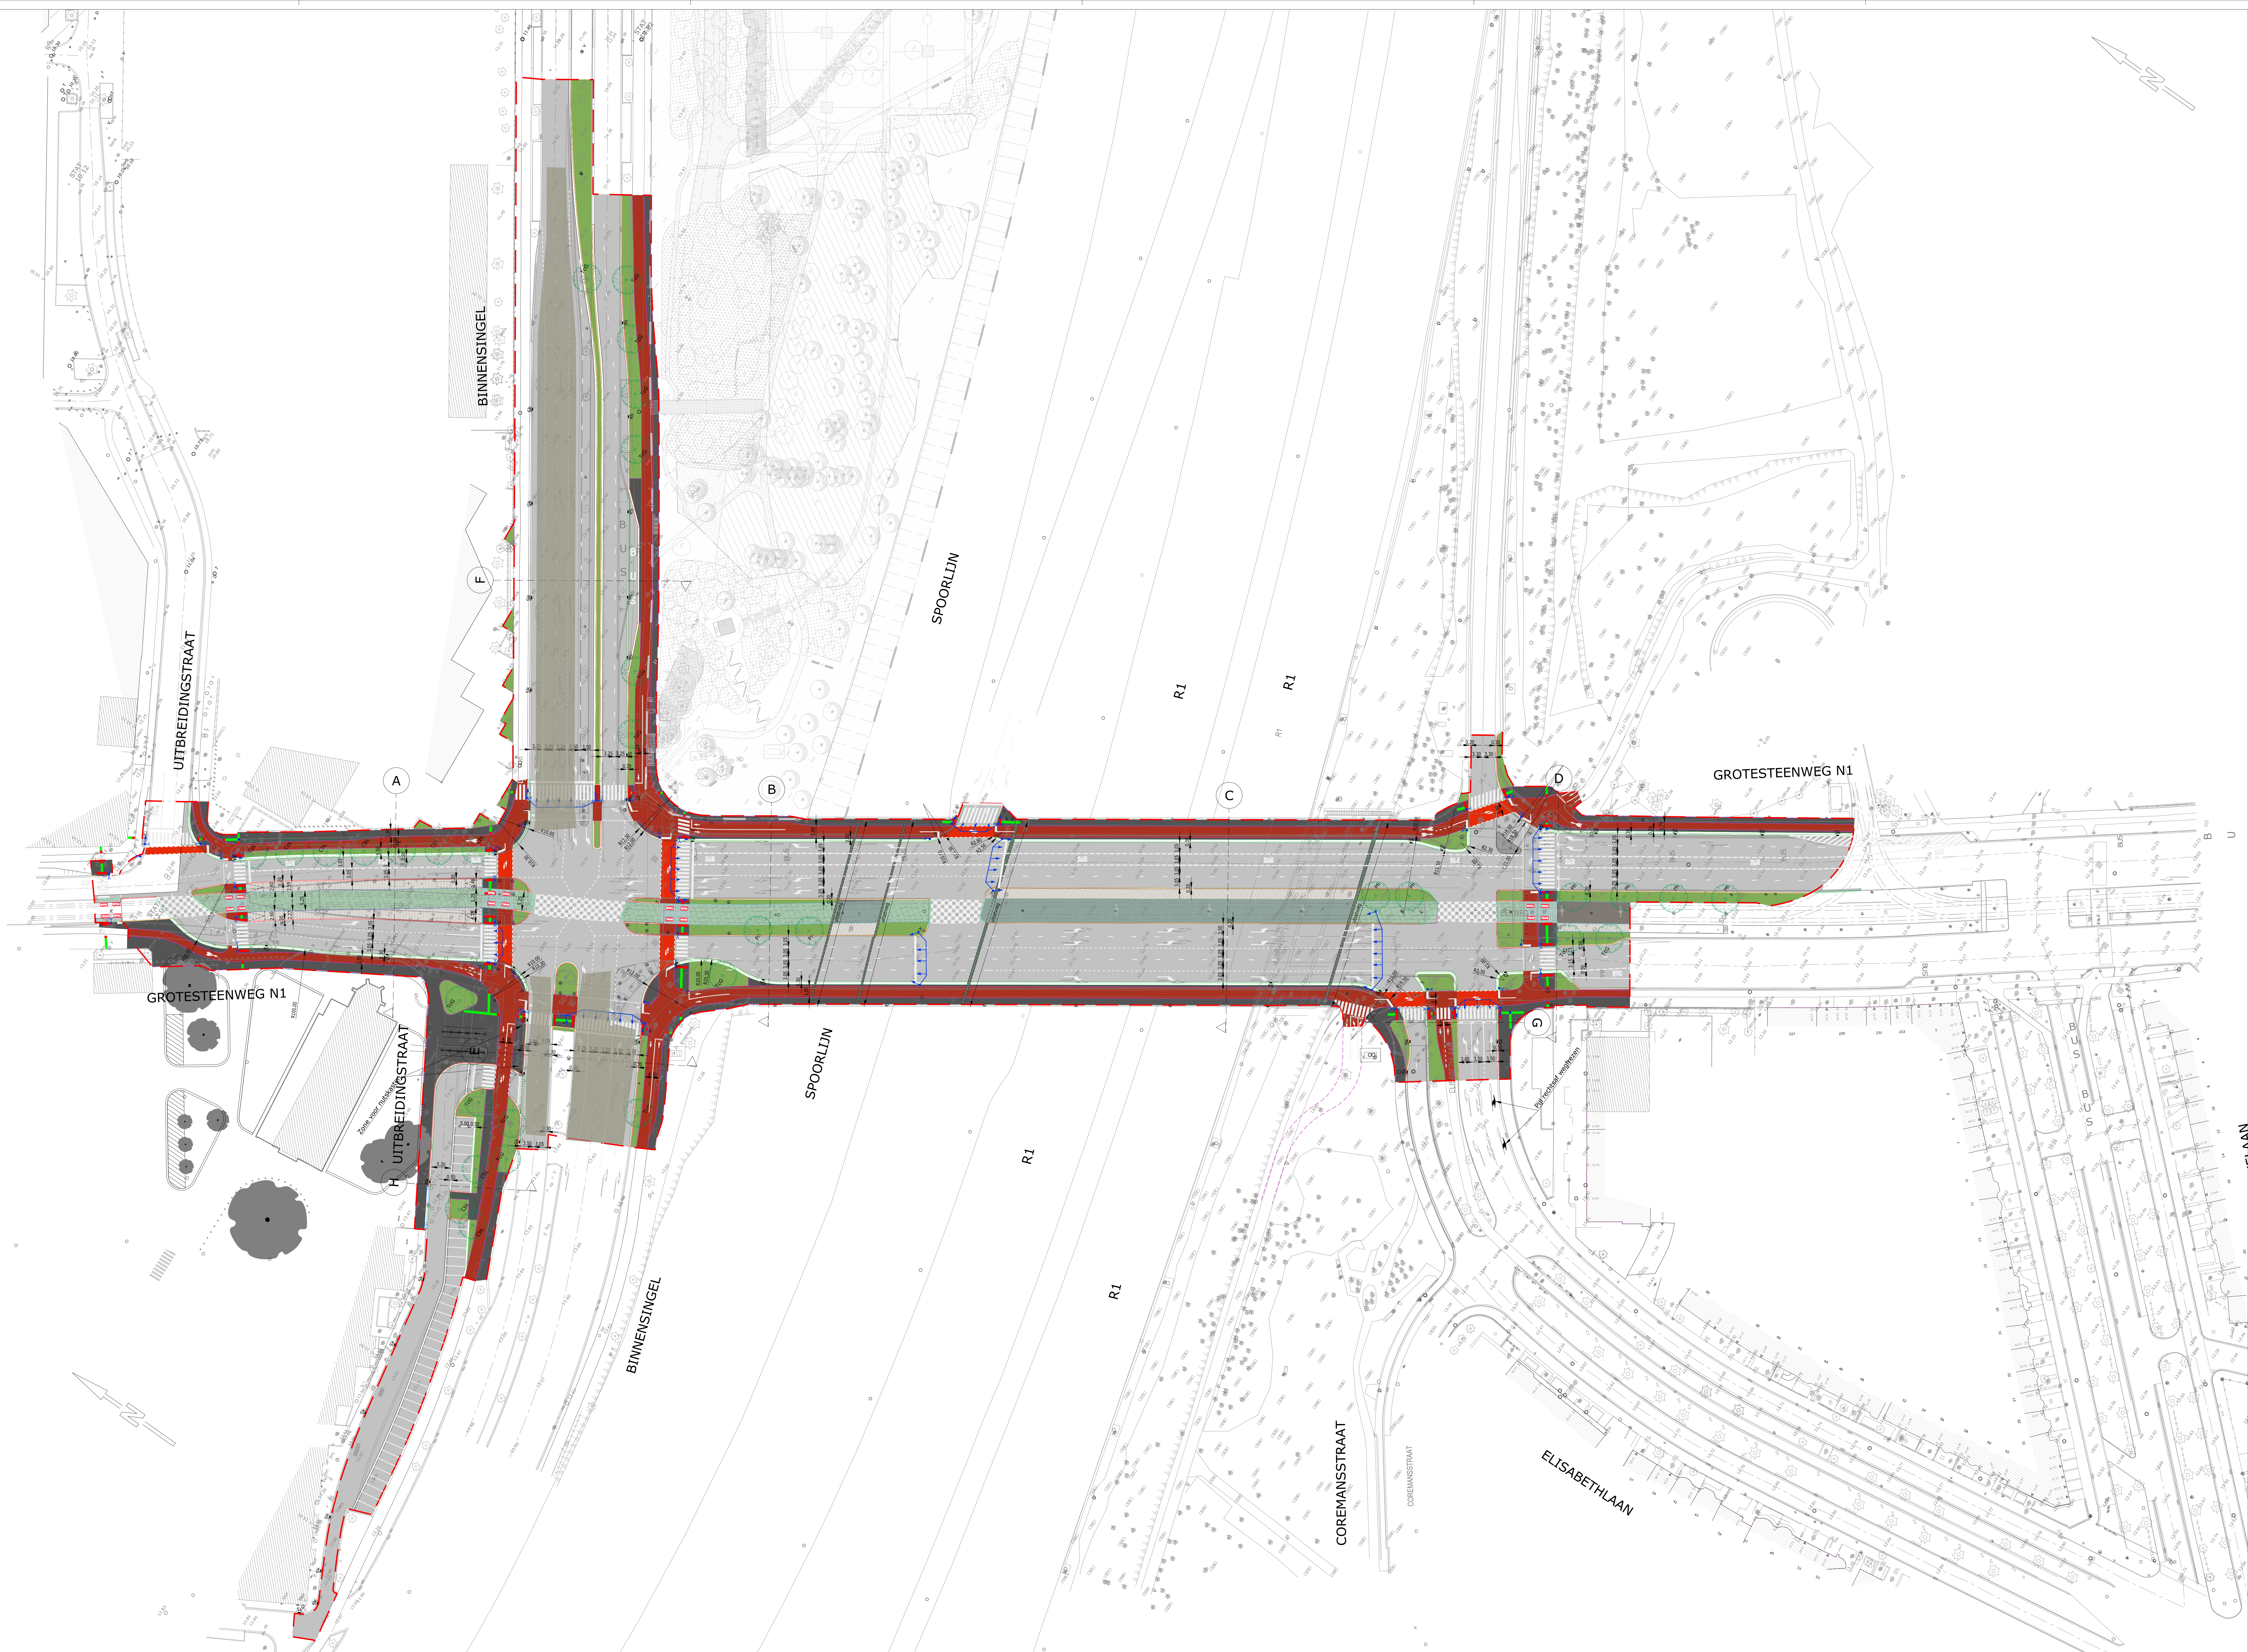

LEGENDE MATERIALEN

- Rijwegen**

 - Bitumineuze verharding
 - Betonstraatstenen verharding (grijs)
 - Printbeton - kasseimotief
 - Te behouden fundering
- Parkeren**

 - Bitumineuze verharding
- Fietspaden**

 - Bitumineuze verharding - rood
- Voetpaden**

 - Betonstraatstenen 22/22-8-grijs
- Trambaan**

 - Gras
 - Uitgewassen betonverharding
 - Betontegels verharding
 - Bitumineuze verharding
 - Steenslag
- Beplanting**

 - Gras
 - Aan te planten hoogstam
- PLANTLIJST Hoogstammen**

OLA	Carpinus betulus 'Lucas'	20-25
PH	Platanus x hispanica	30-35 stem 3,5m
YOL	Tilia cordata 'Greengate'	20-25
- OPMERKING:** DE ARCERINGEN ZIJN LOUÏTER INDICATIEF
- Boordsteen IB

Boordsteen IE

Trottoirband ID1

Boordsteen 30 / 50+ kantstrook IIE1

Trottoirband ID4
- Projectgrens

Locatie typesdwaarsprofiel

Vlaamse Overheid
AGENTSCHAP WEGEN EN VERKEER
Wegen en Verkeer Antwerpen

Lange Kerkstraat 111-113 bus 41, 2018 Antwerpen
Tel: 03 224 68 11 - Fax: 03 224 68 99
e-mail: wegen.antwerpen@vlaanderen.be

Studiebureau: TRACTEBEL Jan Hiquet Werken ten Laste van: STAD ANTWERPEN Grote Markt 1 2000 Antwerpen Referentienummer: SWO3.....	Projectnummer X10/R10/24 Dossiernummer 1M308E/18/78	Besteknummer 1M308E/18/78
Werken ten Laste van: DE LIJN Vlaamse Verkeersmaatschappij Hofstraat 20 2000 Mellebeke Werken ten Laste van: water-link Hochelsteedweg 64 2018 Antwerpen In samenwerking met: Aquafin water-levering.....	Nummer van het plan 1M308E entwerfsfase 030036 volgnummer 00 Datum 19/12/18	Index 00
Nagezien door de leidend ambtenaar, Antwerpen, Ir. Bram Dewil	Aangebrachte wijzigingen Aard Datum	
Nagezien en goedgekeurd door de dir. ir. ingewerking Antwerpen, ing. Roel Smits		

N1
Brussel - Antwerpen - Braken
Kruispunt Singel - Grotesteenweg N1