
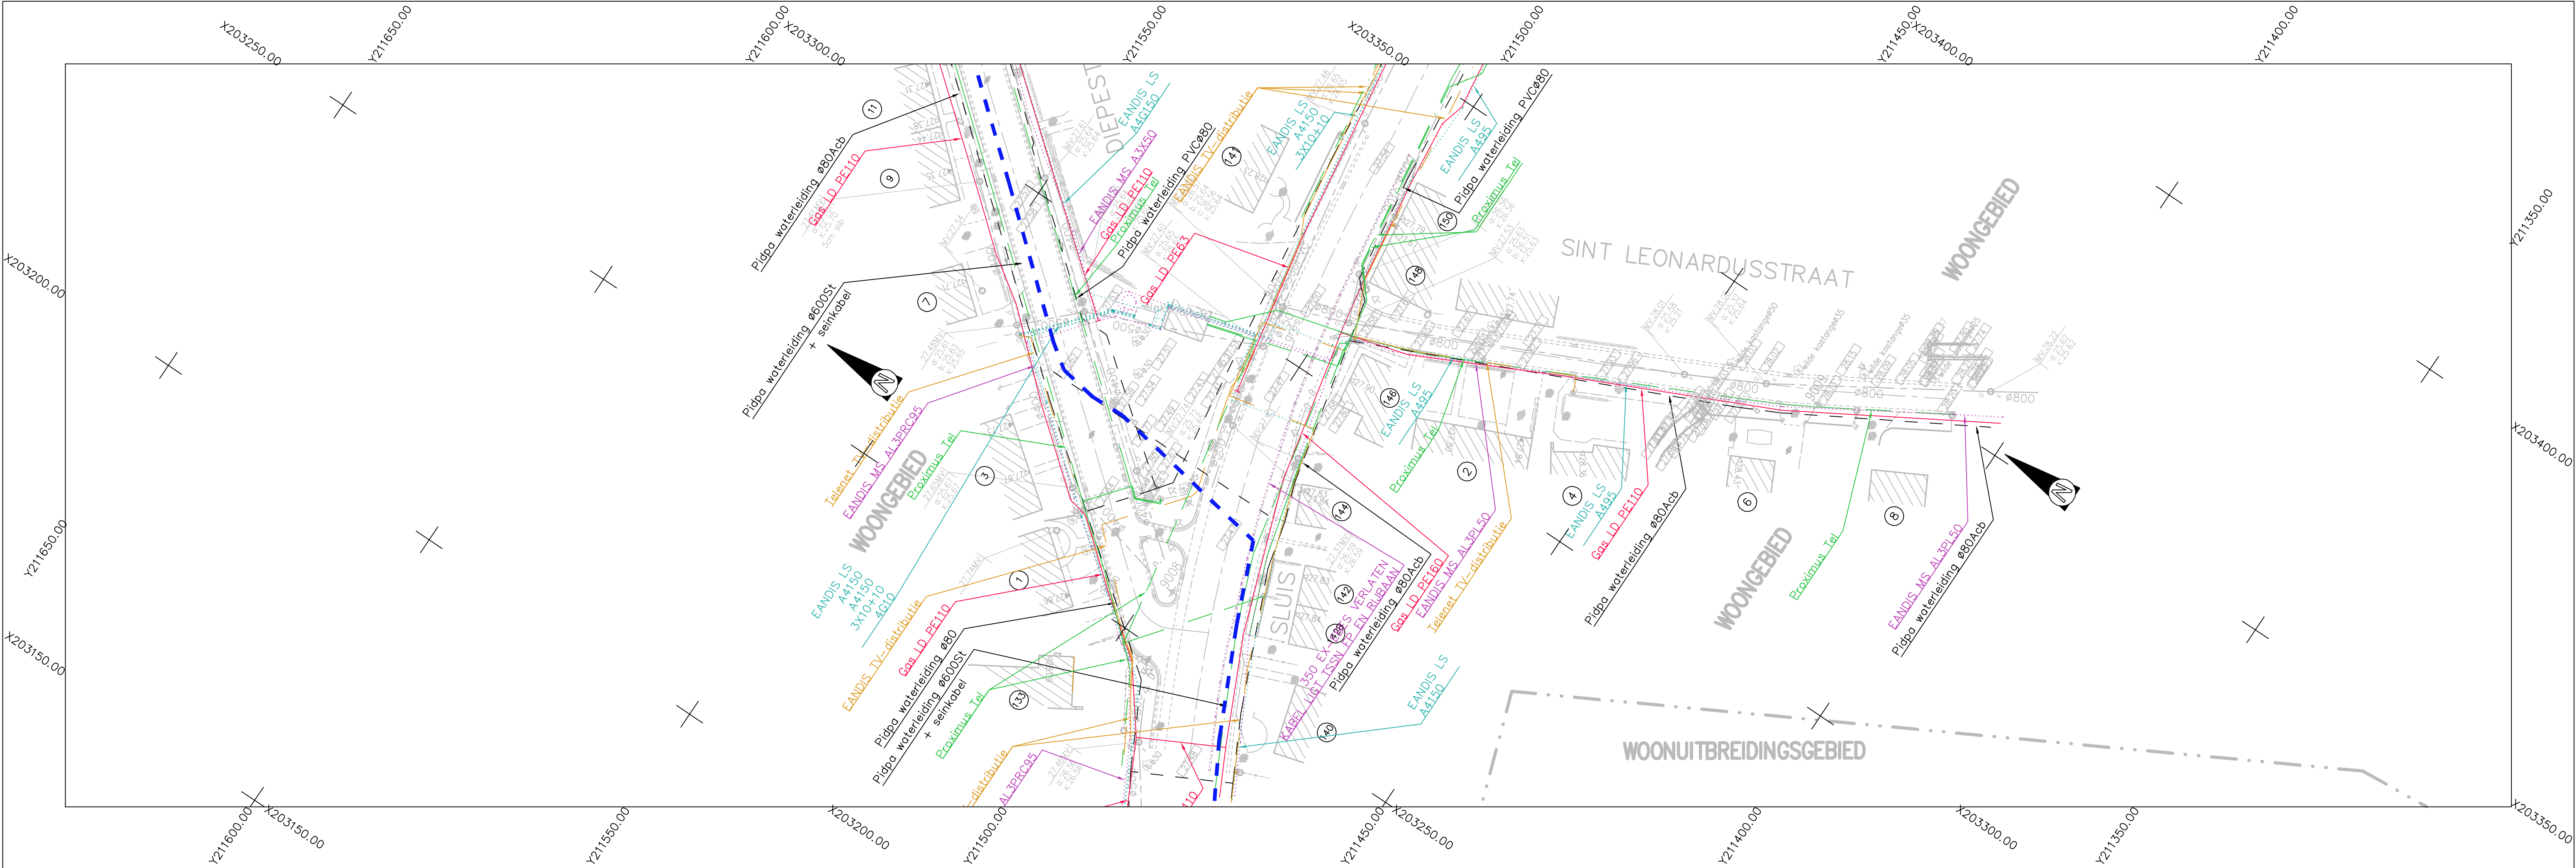


TER AANDACHT VAN DE UITVOERERS VAN DE WERKEN IN DE
NABIJHEID VAN DE OP ONDERHAVIG PLAN GETEKENDE
ONDERGRONDSE LEIDINGEN

Dit plan wordt medegedeeld als aanwijzing en zonder waarborg van
nauwkeurigheid. De aanwezigheid van de aftakkingen voor huisaan-
sluitingen zijn meestal niet aangetekend t.o.v. de hoofdleiding. Bij-
gevolg kunnen de aanduidingen door onderhavig plan verstrekt, de
aannemer geenszins ontlasten van zijn gebruikelijke aansprakelijkheid
voor ongevallen of beschadigingen die gedurende of ingevolge de
door hem uitgevoerde werken zouden kunnen voorkomen.

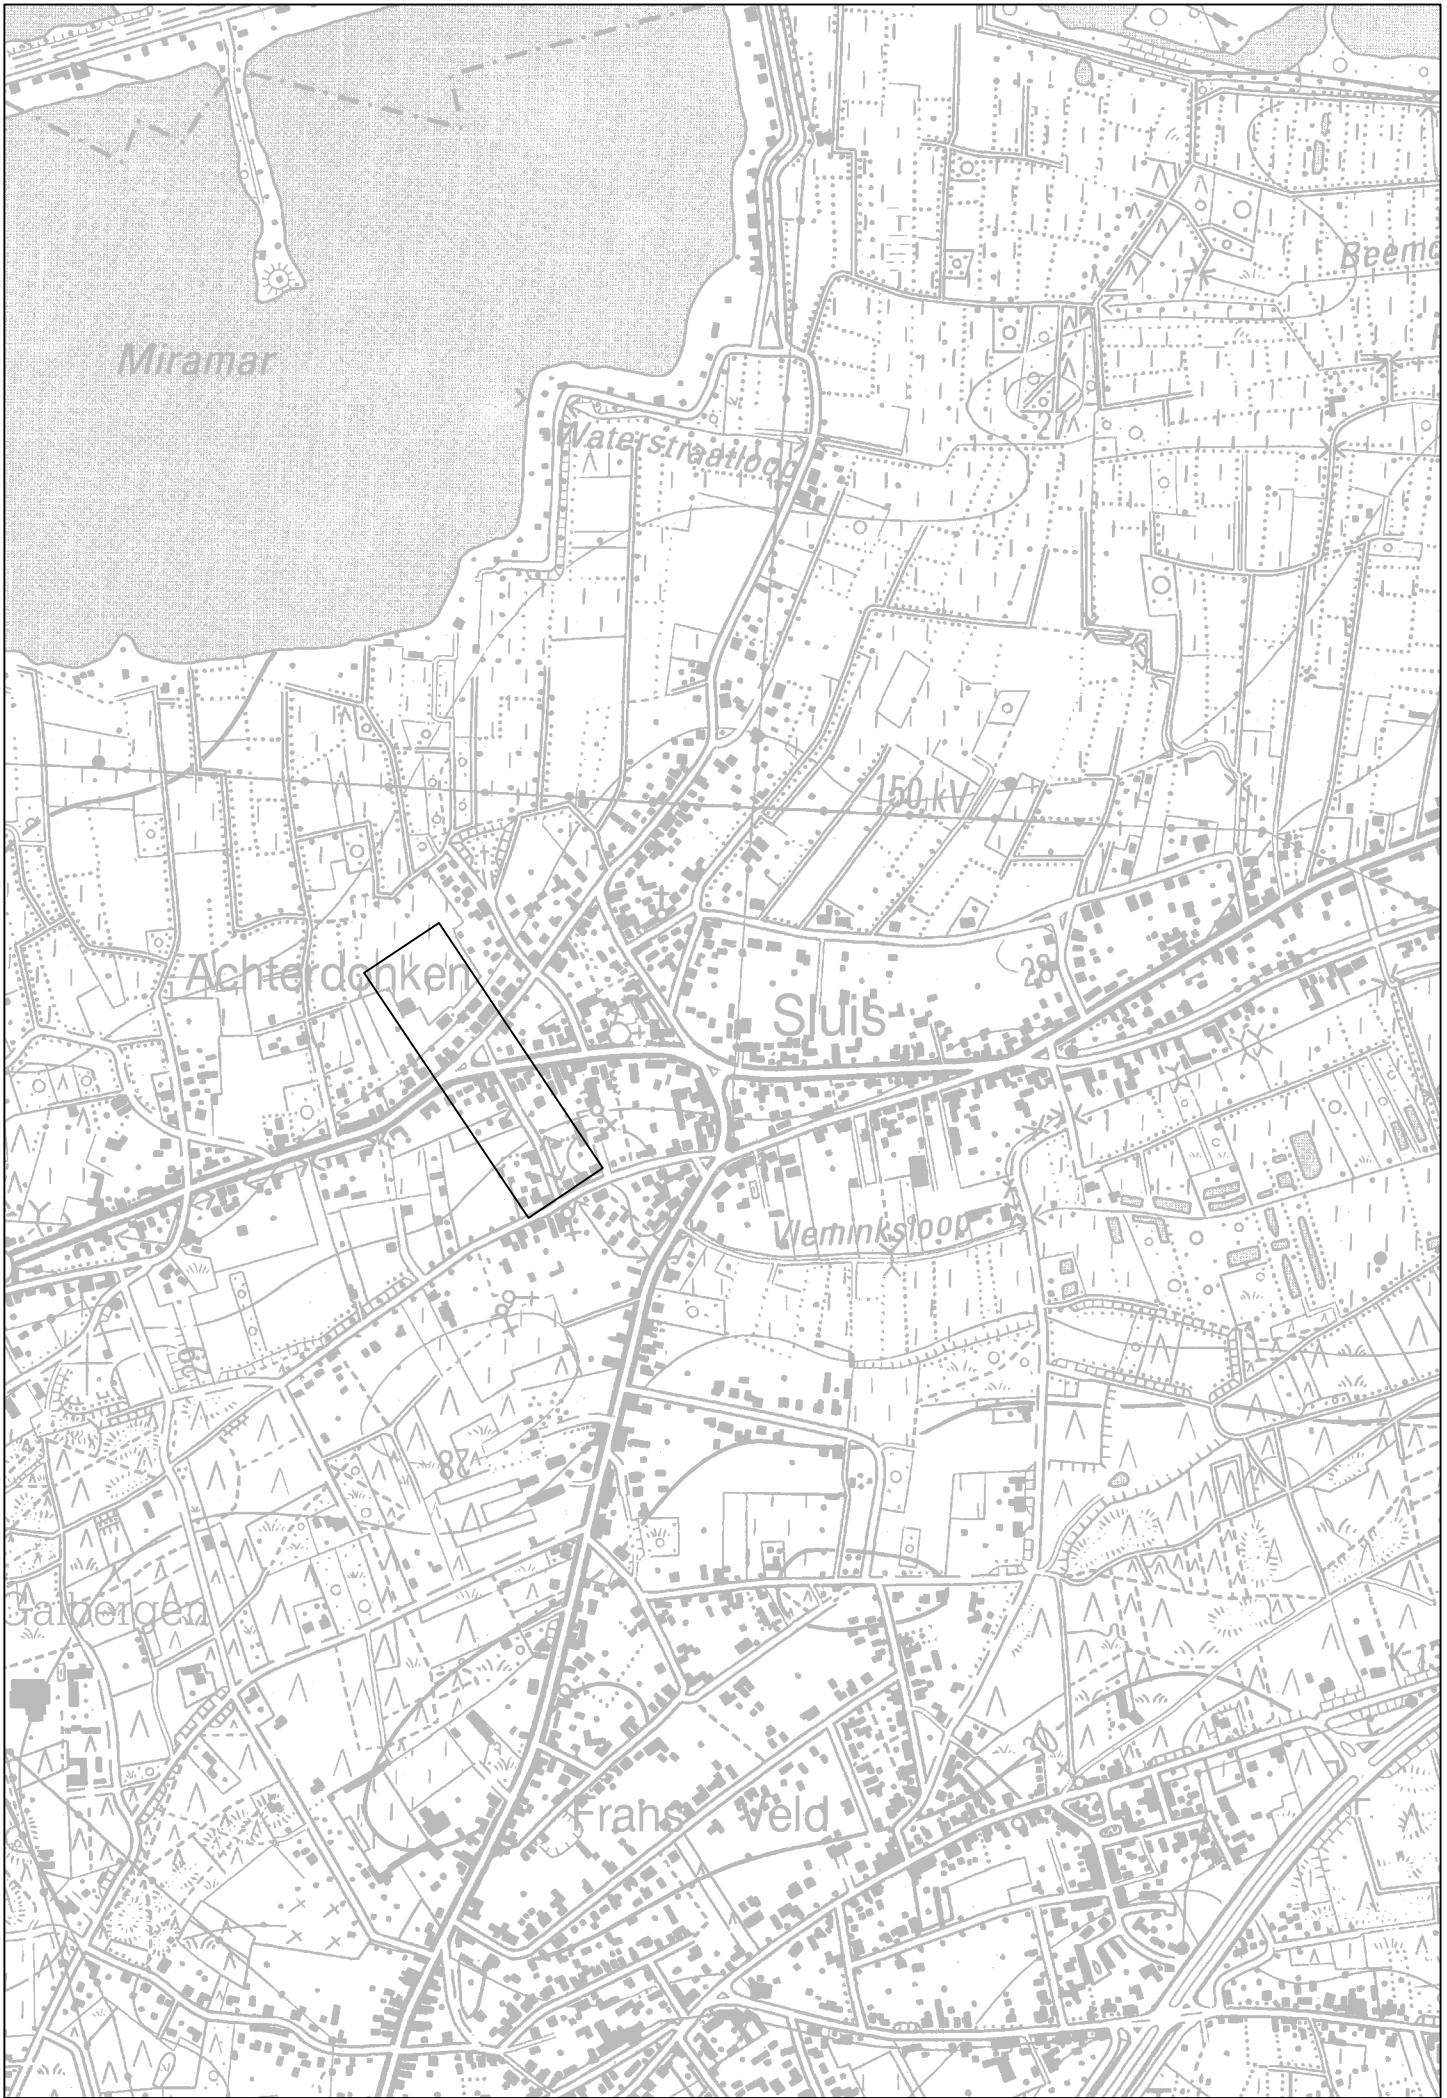

Gemeente Mol
Provincie Antwerpen
Molenhoekstraat 2
2400 Mol
tel.: 014/33.07.11
fax.: 014/33.09.67
www.gemeentemol.be

Gezien en goedgekeurd:
de gemeenteraad in zitting van: De Burgemeester



Pidpa
PIDPA
Desguinlei 246
2018 Antwerpen
tel.: 03/216.88.00
fax.: 03/260.60.03
info@pidpa.be
www.pidpa.be

Gezien en goedgekeurd:

ANTWERPEN MOL

DIVERSE AFKOPPELINGSPROJECTEN EN BEHANDELING OF
RENOVATIE VAN PLAATSELIJKE RIOLERINGSPROBLEMEN
DEEL 7: MOL SLUIS - PROJ.NR.: K-10-015



vestiging Berchem
Posthofbrug 2-4
B-2600 Antwerpen
T +32 3 808 10 96

www.swecobelgium.be

Adjunct Projectleider
Lars Buttiens

A	sept 2019	ONTWERP				
DATUM	HISTORIEK	TEKENAAR	DATUM	HISTORIEK	TEKENAAR	

PLAN BESTAANDE TOESTAND + L.O.N.

SINT LEONARDUSSTRAAT

FASE	SCHAAL	PLANOOPP. (m²)	PROJECTNUMMER	PLANNUMMER	UITGAVE
ONTWERP	1/500	0.62m²	184033	3.2	A