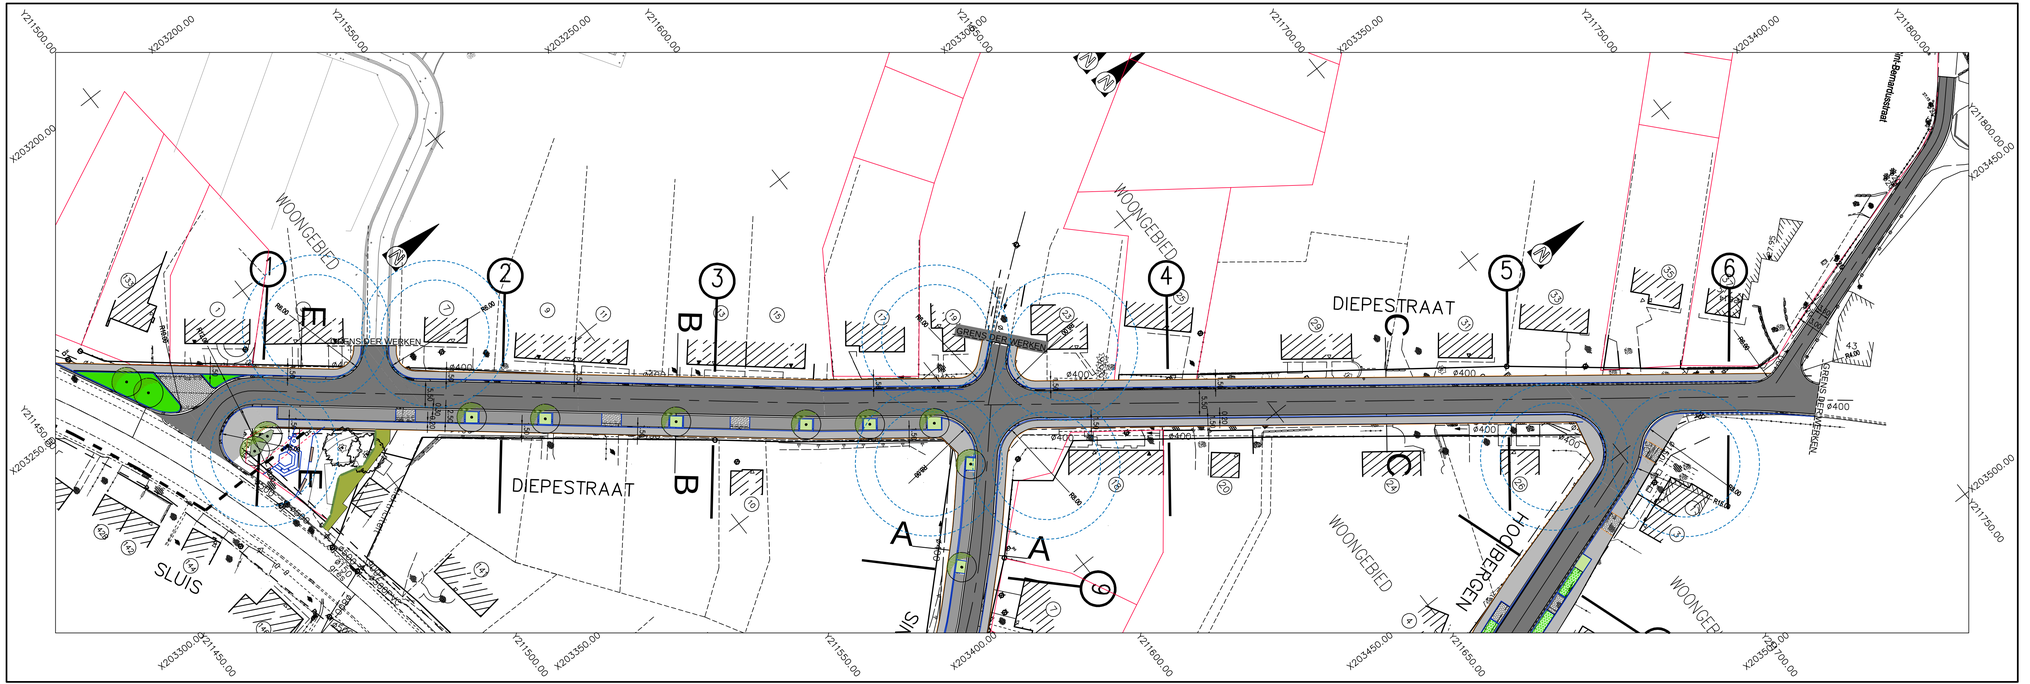

Gemeente Mol
Provincie Antwerpen
Molenhoekstraat 2
2400 Mol
tel.: 014/33.07.11
fax.: 014/33.09.67
www.gemeentemol.be

Gezien en goedgekeurd :
de gemeenteraad in zitting van :

De Secretaris
Christian Elsemans

De Burgemeester
Paul Rotthier

Pidpa
PIDPA
Desguinlei 246
2018 Antwerpen
tel. 03/216.88.00
fax. 03/260.60.03
info@pidpa.be
www.pidpa.be

Gezien en goedgekeurd :

ANTWERPEN
MOL

DIVERSE AFKOPPELINGSPROJECTEN EN BEHANDELING OF RENOVATIE VAN PLAATSELIJKE RIOLERINGSPROBLEMEN
DEEL 13: MOL SLUIS - PROJ.NR.: K-10-015

SWECO
vestiging Berchem
Posthoflbrug 2-4
2600 Antwerpen
T +32 3 808 10 96
www.swecobelgium.be

teamleider
Pascale De Paep

Projectleider
Lars Buttiens

	DATUM	HISTORIEK	TEKENAAR	DATUM	HISTORIEK	TEKENAAR
C	feb.2019	Diverse aanpassingen	IBE			
B	aug. 2018	Aanpassing parkings thv parochiehuis	IBE			
A	feb. 2012	ONTWERPFASE 2	AIW			

GRONDPLAN ONTWORPEN WEGENIS - I

DIEPESTRAAT

FASE	SCHAAL	PLANOPP (m²)	PROJECTNUMMER	PLANNUMMER	UITGAVE
VOORONTWERP	1/500	0.31m²	184033	4.1.1	C

© WEG1184033\Draad\Mol\Sheet\STU84033_T_3C_1_IC_WEGVOORSTEL.dwg - WED: 3. 2019/05/05 13:01