




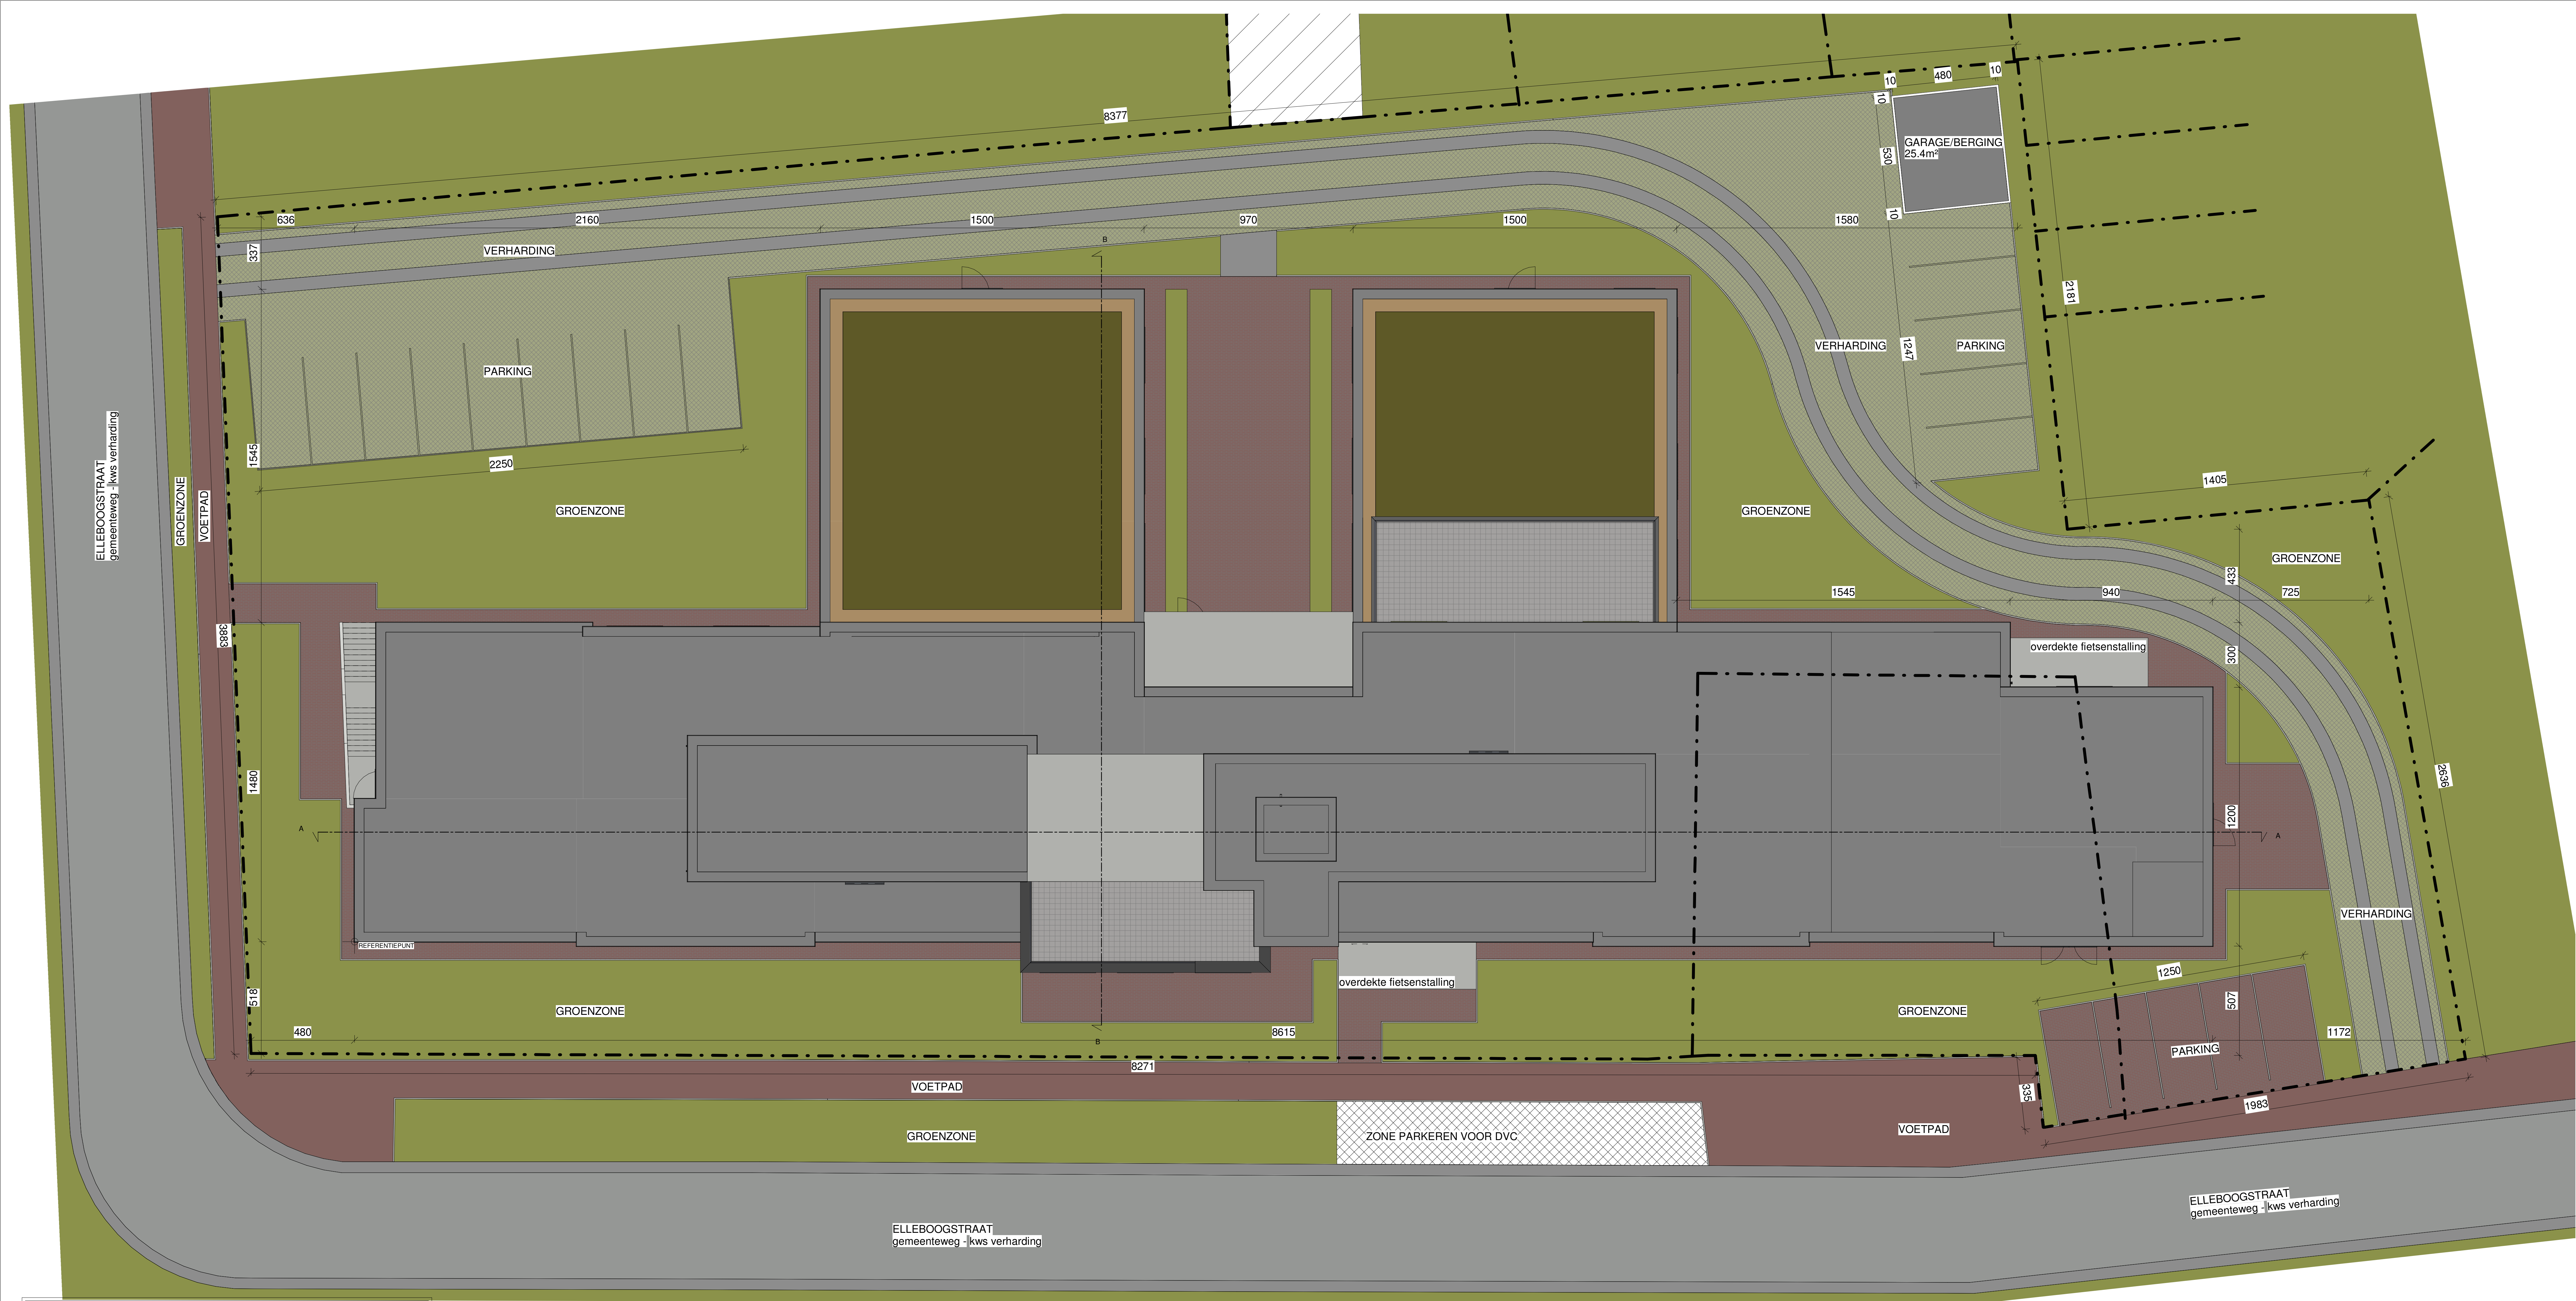

VO_SPIE_S_N_1_snde AA

1/100


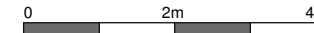


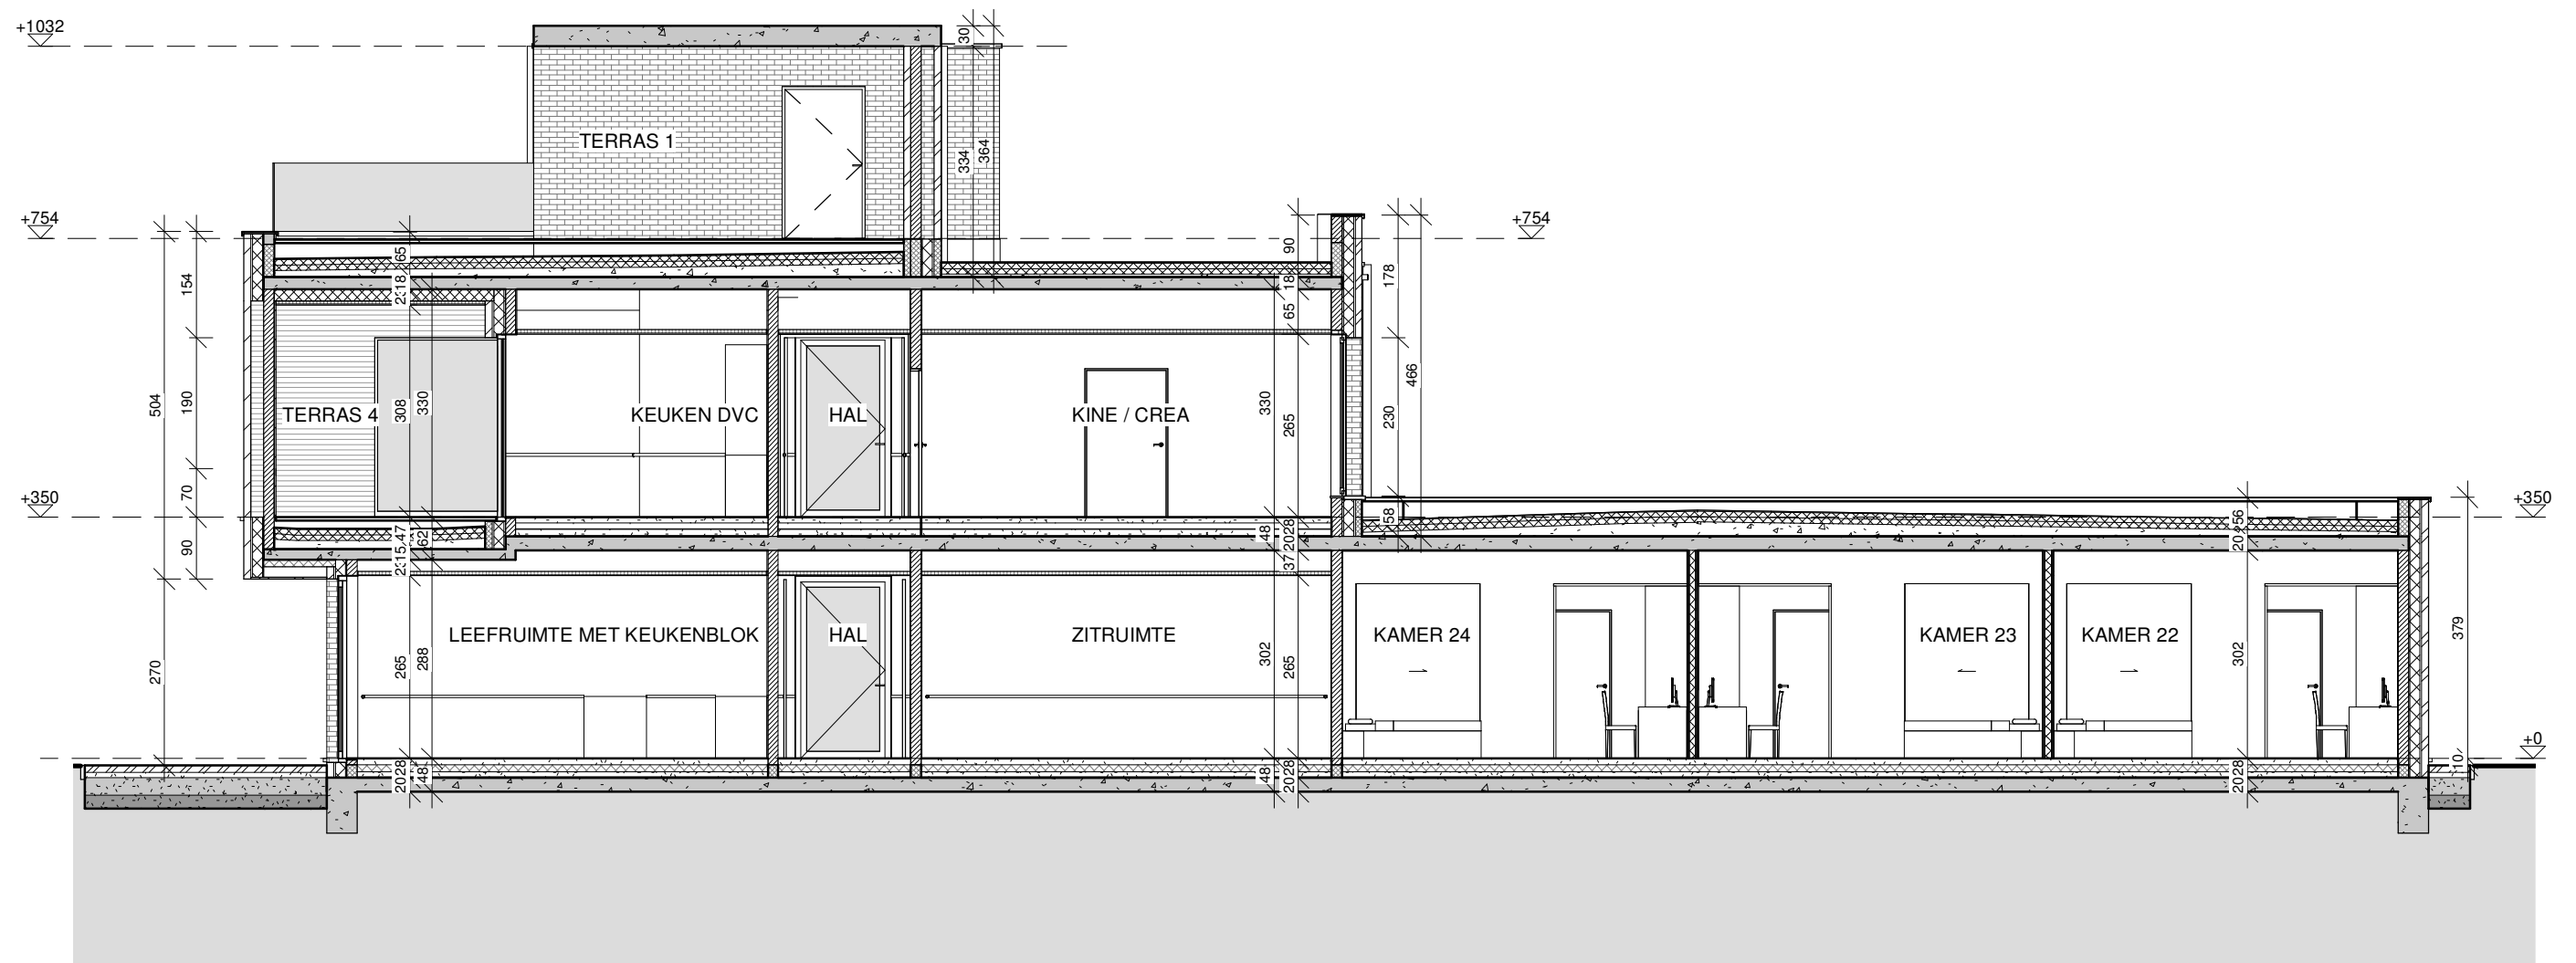



VO_SPIE_S_N_2_snode BB

1/100





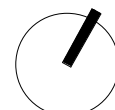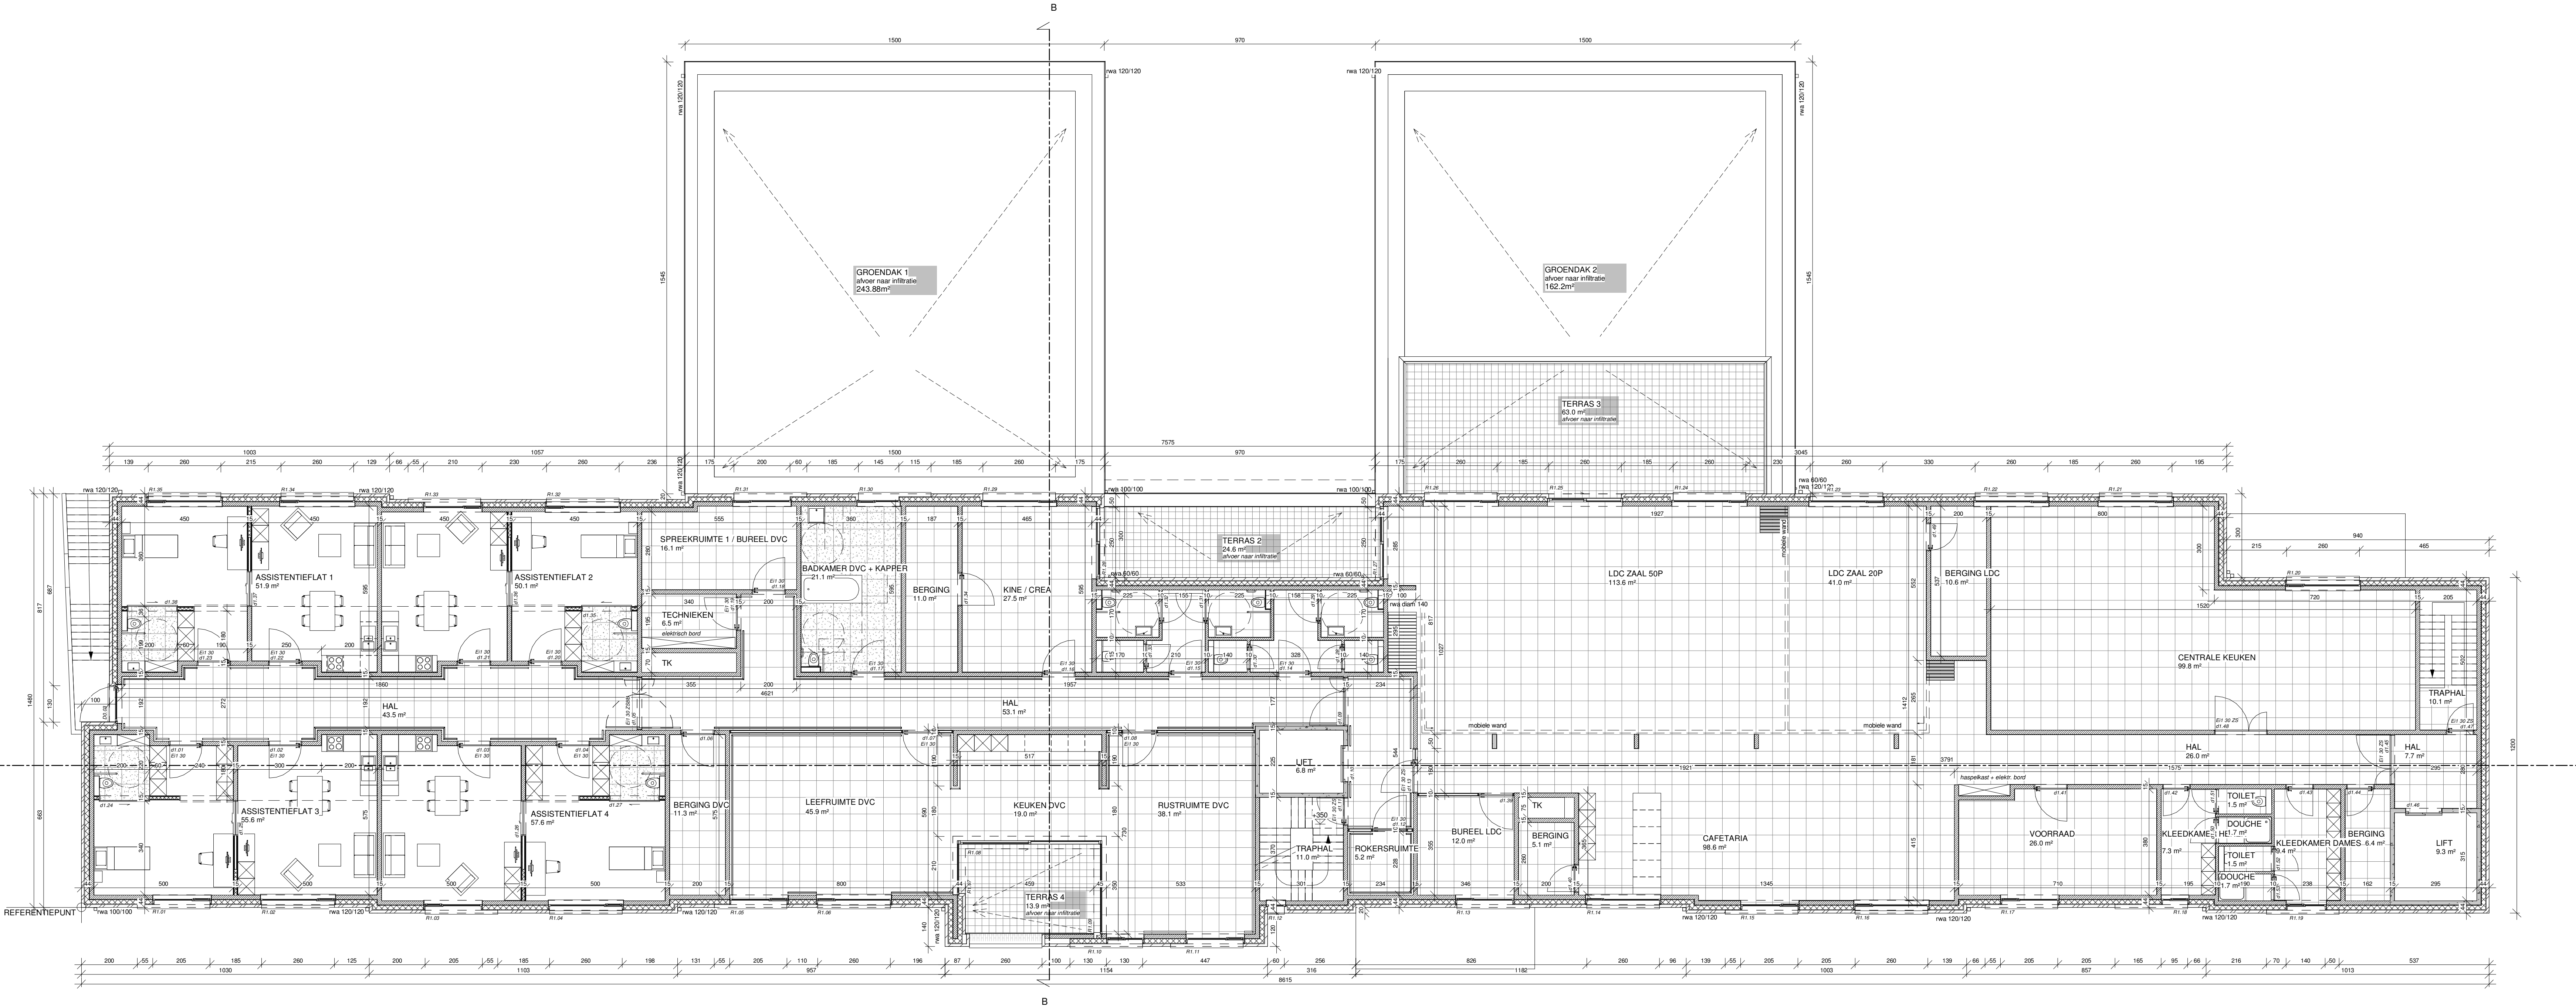

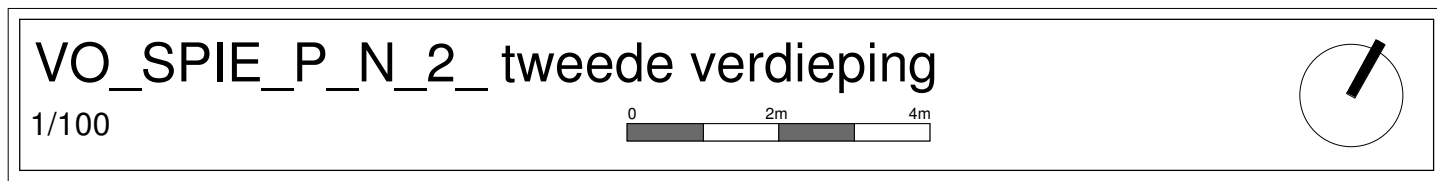


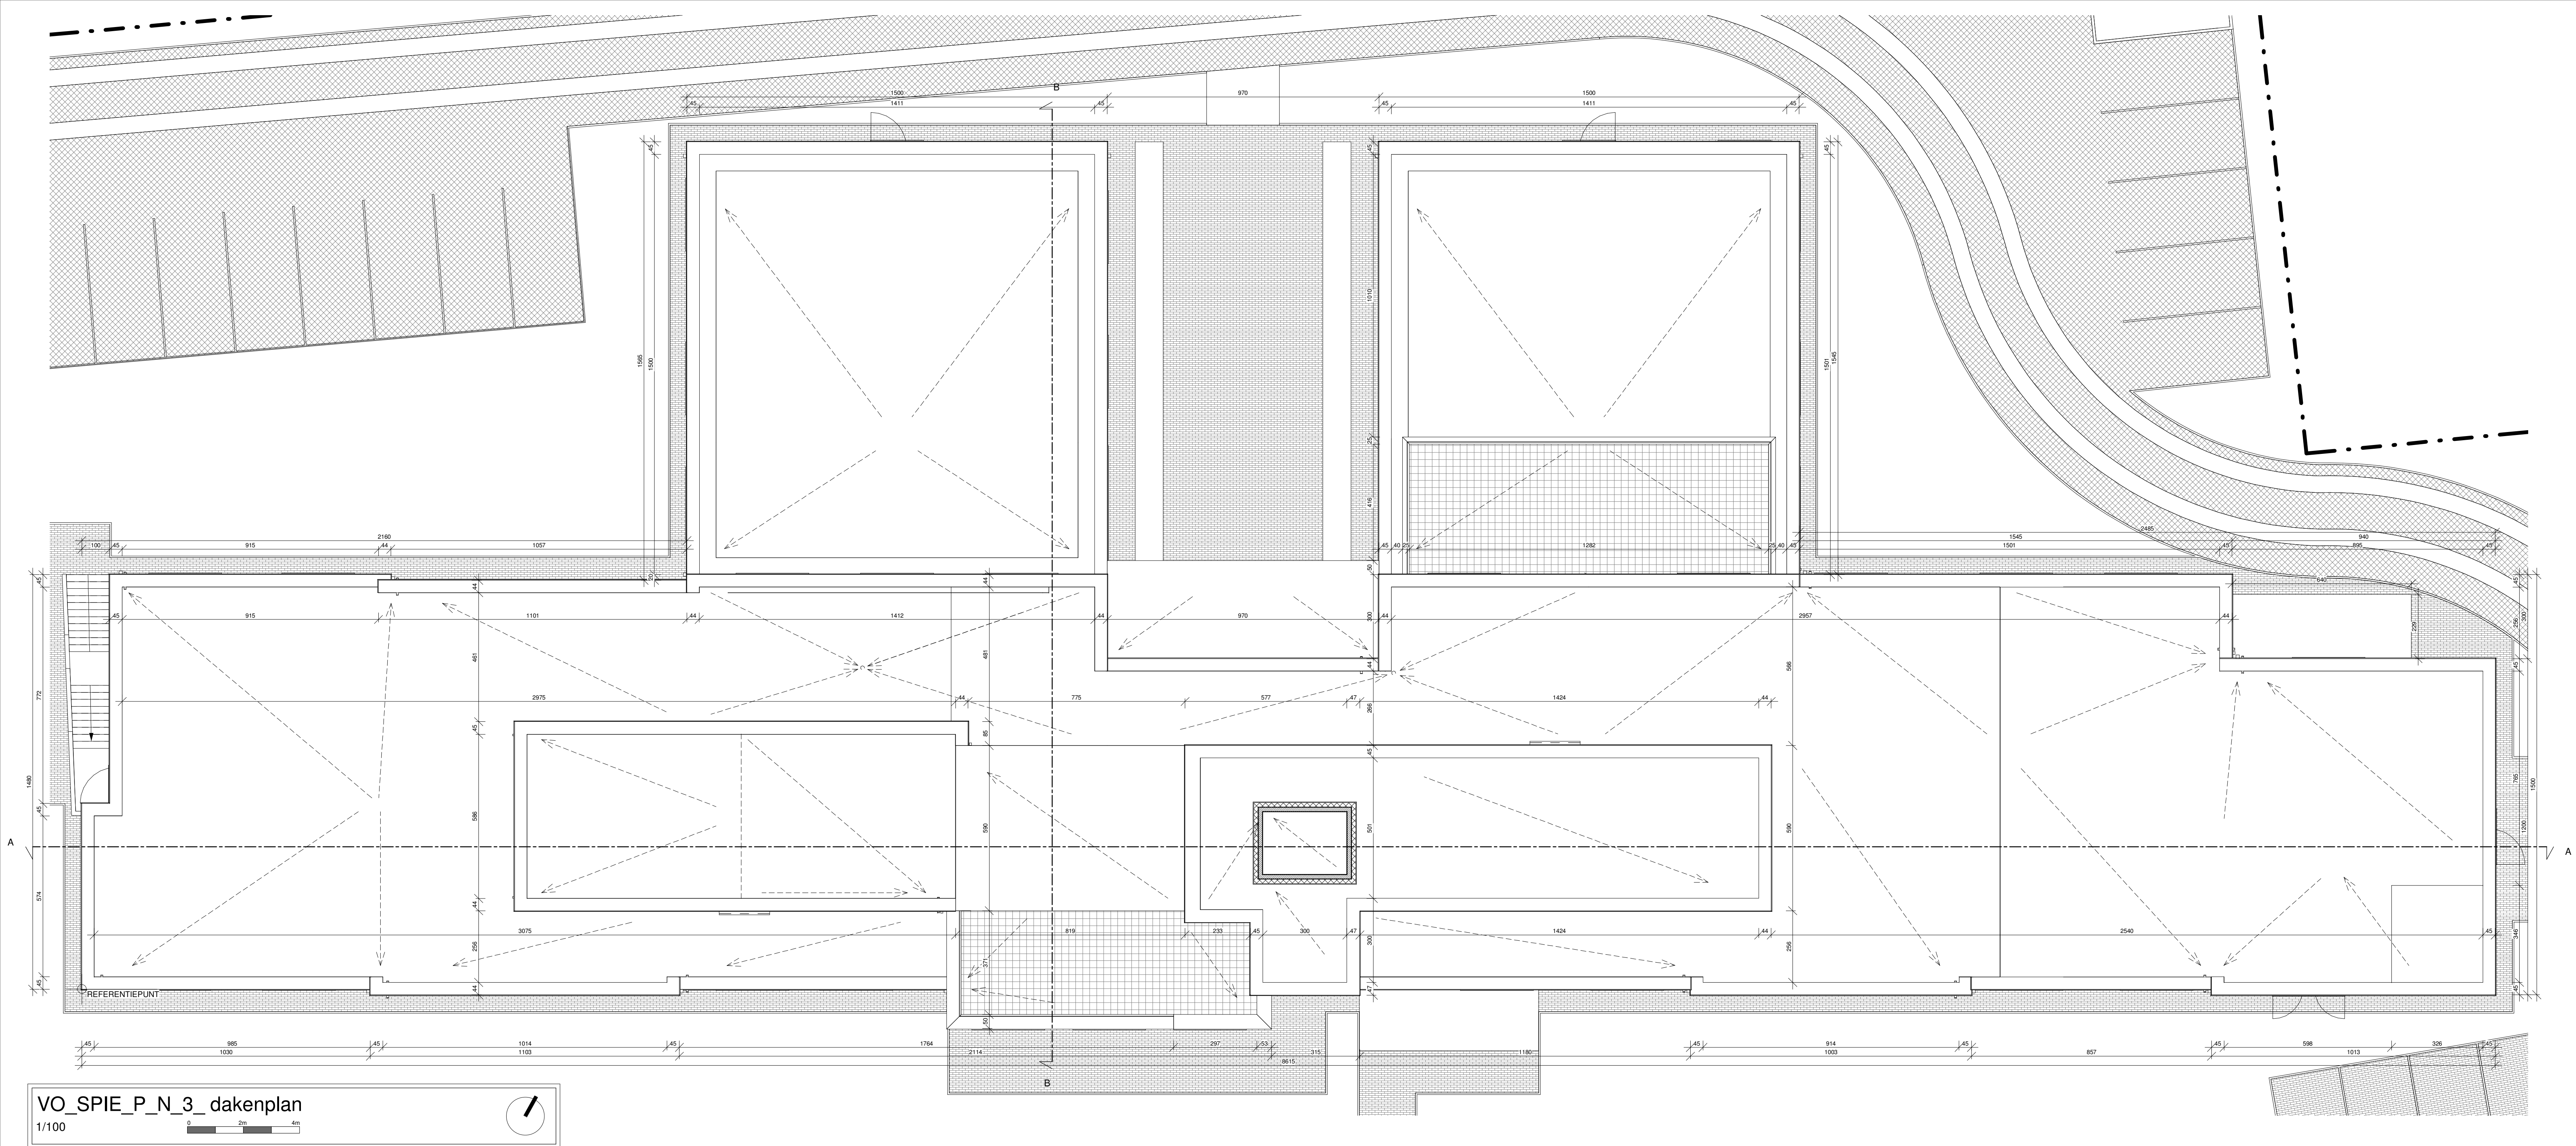

- 01 parementmetselwerk - type 1
- 02 steenstrips - type 1
- 03 parementmetselwerk - type 2
- 04 steenstrips - type 2
- 05 parementmetselwerk - type 3
- 06 steenstrips - type 3
- 07 buitenschrijnwerk in aluminium - antracietkleur
- 08 beglazing - thermisch isolerende
- 09 dorpel - blauwe hardsteen
- 10 raamdorpel/dakrandprofiel in aluminium - antracietkleur
- 11 RWA in zink - antracietkleur
- 12 luifel in architectonisch beton
- 13 beglaasde borstwering

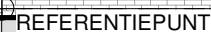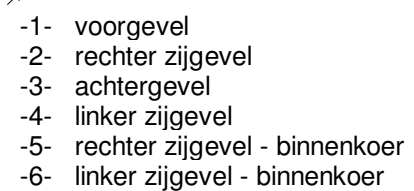


1/100

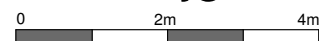


LEGENDE GEVELMATERIALEN

- 01 parementmetselwerk - type 1
- 02 steenstrips - type 1
- 03 parementmetselwerk - type 2
- 04 steenstrips - type 2
- 05 parementmetselwerk - type 3
- 06 steenstrips - type 3
- 07 buitenschrijnwerk in aluminium - antracietkleur
- 08 beglazing - thermisch isolerende
- 09 dorpel - blauwe hardsteen
- 10 raamdorpel/dakrandprofiel in aluminium - antracietkleur
- 11 RWA in zink - antracietkleur
- 12 luifel in architectonisch beton
- 13 beglaasde borstwering

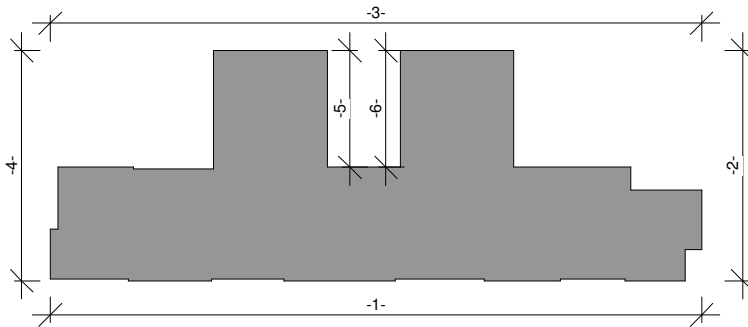


- 1- voorgevel
- 2- rechter zijgevel
- 3- achtergevel
- 4- linker zijgevel
- 5- rechter zijgevel - binnenkoer
- 6- linker zijgevel - binnenkoer

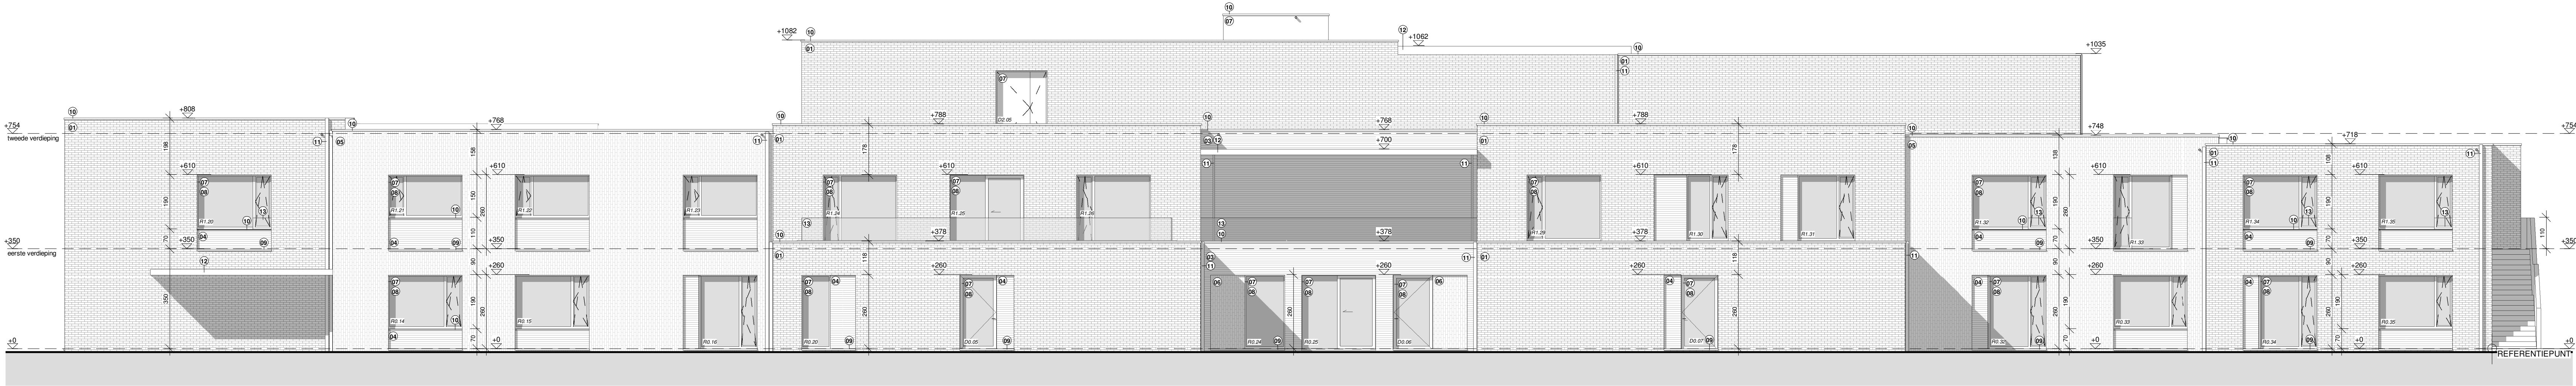


VO_SPIE_G_N_3_achtergevel

1/100

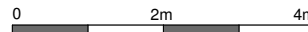


LEGENDE GEVELMATERIALEN

- 01 parementmetselwerk - type 1
- 02 steenstrips - type 1
- 03 parementmetselwerk - type 2
- 04 steenstrips - type 2
- 05 parementmetselwerk - type 3
- 06 steenstrips - type 3
- 07 buitenschrijnwerk in aluminium - antracietkleur
- 08 beglazing - thermisch isolerende
- 09 dorpel - blauwe hardsteen
- 10 raamdorpel/dakrandprofiel in aluminium - antracietkleur
- 11 RWA in zink - antracietkleur
- 12 luifel in architectonisch beton
- 13 beglaasde borstwering

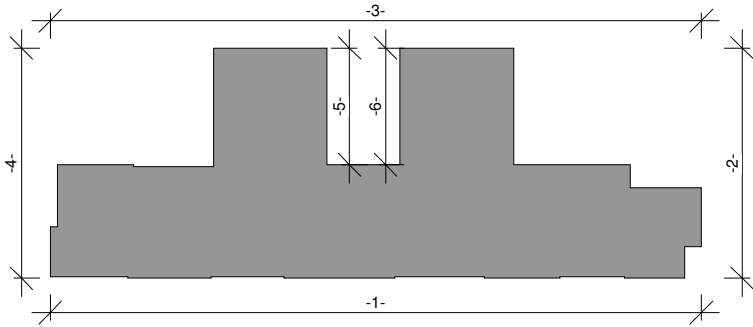

- 1- voorgevel
- 2- rechter zijgevel
- 3- achtergevel
- 4- linker zijgevel
- 5- rechter zijgevel - binnenkoer
- 6- linker zijgevel - binnenkoer

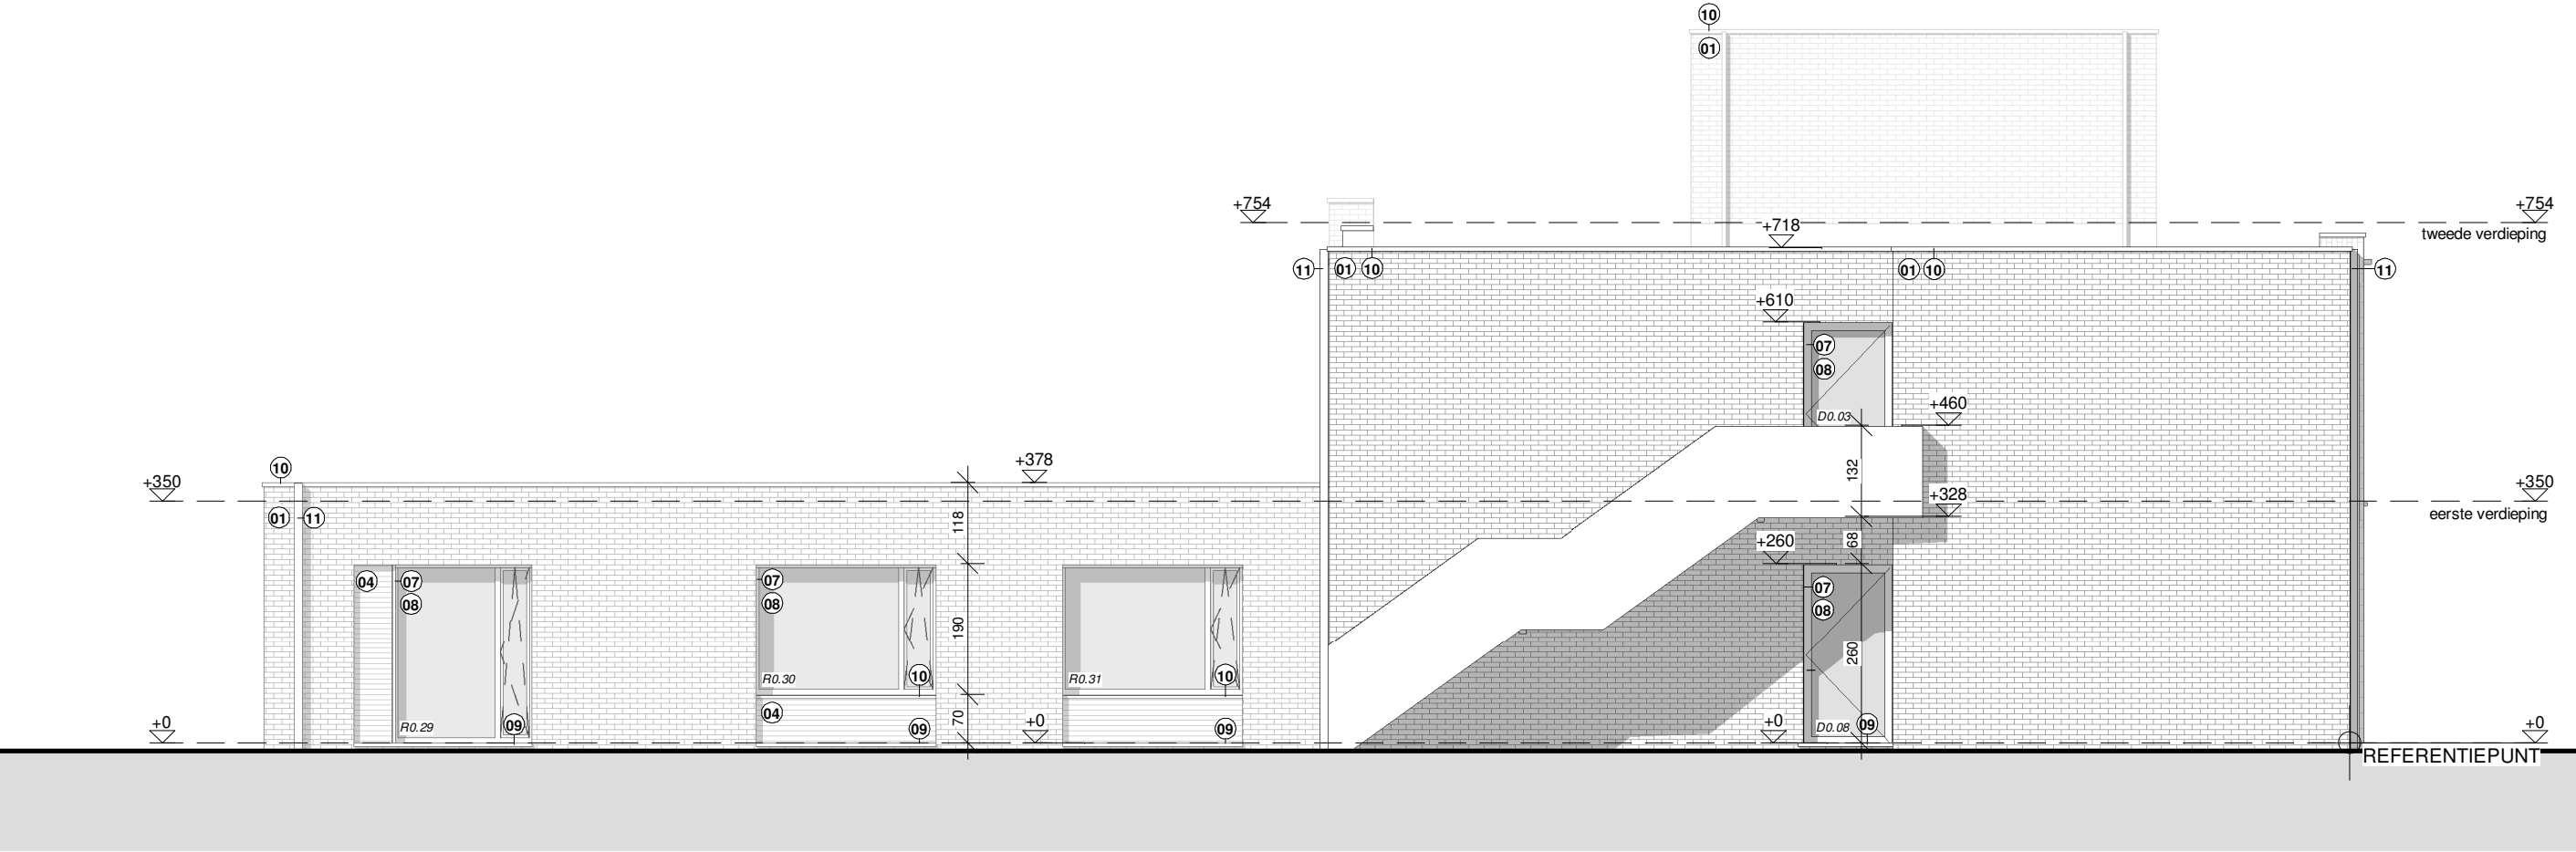


VO_SPIE_G_N_4_ linker zijgevel

1/100




LEGENDE GEVELMATERIALEN

- 01 parementmetselwerk - type 1
- 02 steenstrips - type 1
- 03 parementmetselwerk - type 2
- 04 steenstrips - type 2
- 05 parementmetselwerk - type 3
- 06 steenstrips - type 3
- 07 buitenschrijnwerk in aluminium - antracietkleur
- 08 beglazing - thermisch isolerende
- 09 dorpel - blauwe hardsteen
- 10 raamdorpel/dakrandprofiel in aluminium - antracietkleur
- 11 RWA in zink - antracietkleur
- 12 luifel in architectonisch beton
- 13 beglaasde borstwering

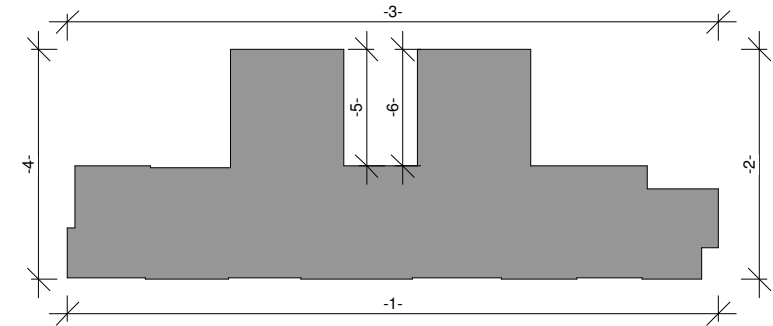


- 1- voorgevel
- 2- rechter zijgevel
- 3- achtergevel
- 4- linker zijgevel
- 5- rechter zijgevel - binnenkoer
- 6- linker zijgevel - binnenkoer

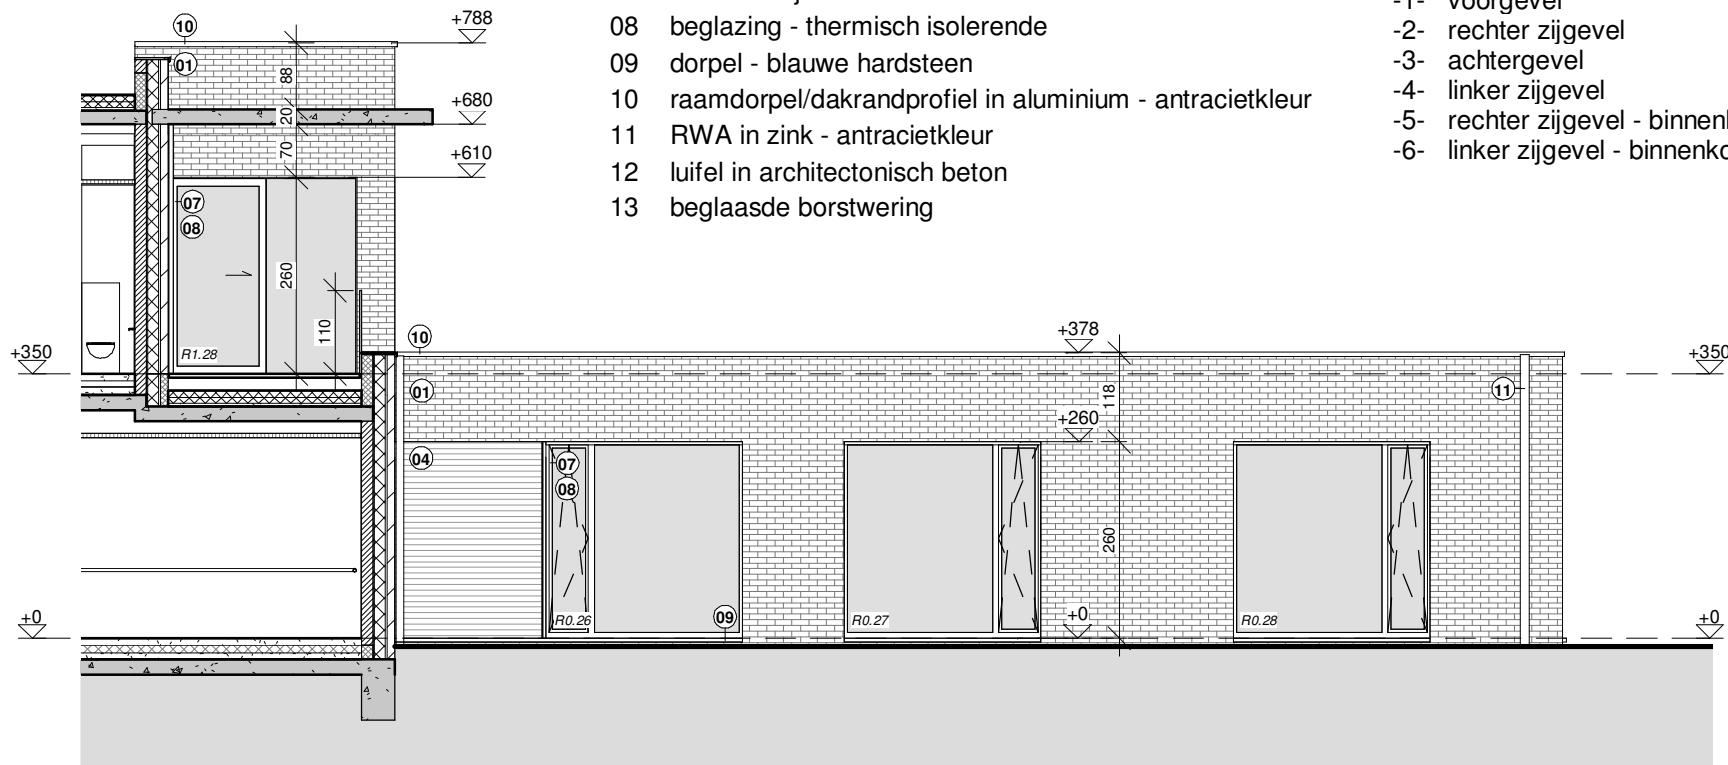


VO_SPIE_G_N_5_rechter zijgevel - binnenkoer

1/100

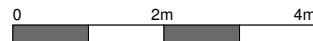


LEGENDE GEVELMATERIALEN

- 01 parementmetselwerk - type 1
- 02 steenstrips - type 1
- 03 parementmetselwerk - type 2
- 04 steenstrips - type 2
- 05 parementmetselwerk - type 3
- 06 steenstrips - type 3
- 07 buitenschrijnwerk in aluminium - antracietkleur
- 08 beglazing - thermisch isolerende
- 09 dorpel - blauwe hardsteen
- 10 raamdorpel/dakrandprofiel in aluminium - antracietkleur
- 11 RWA in zink - antracietkleur
- 12 luifel in architectonisch beton
- 13 beglaasde borstwering

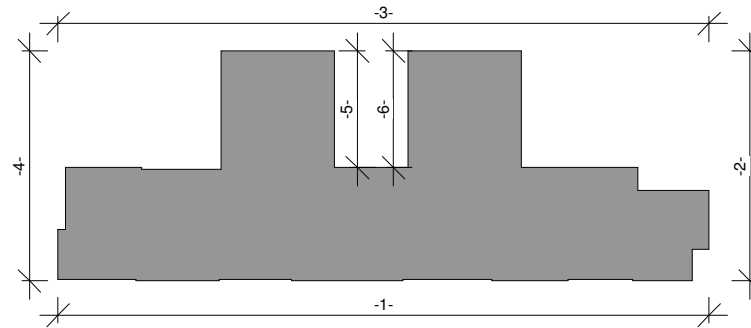


- 1- voorgevel
- 2- rechter zijgevel
- 3- achtergevel
- 4- linker zijgevel
- 5- rechter zijgevel - binnenkoer
- 6- linker zijgevel - binnenkoer

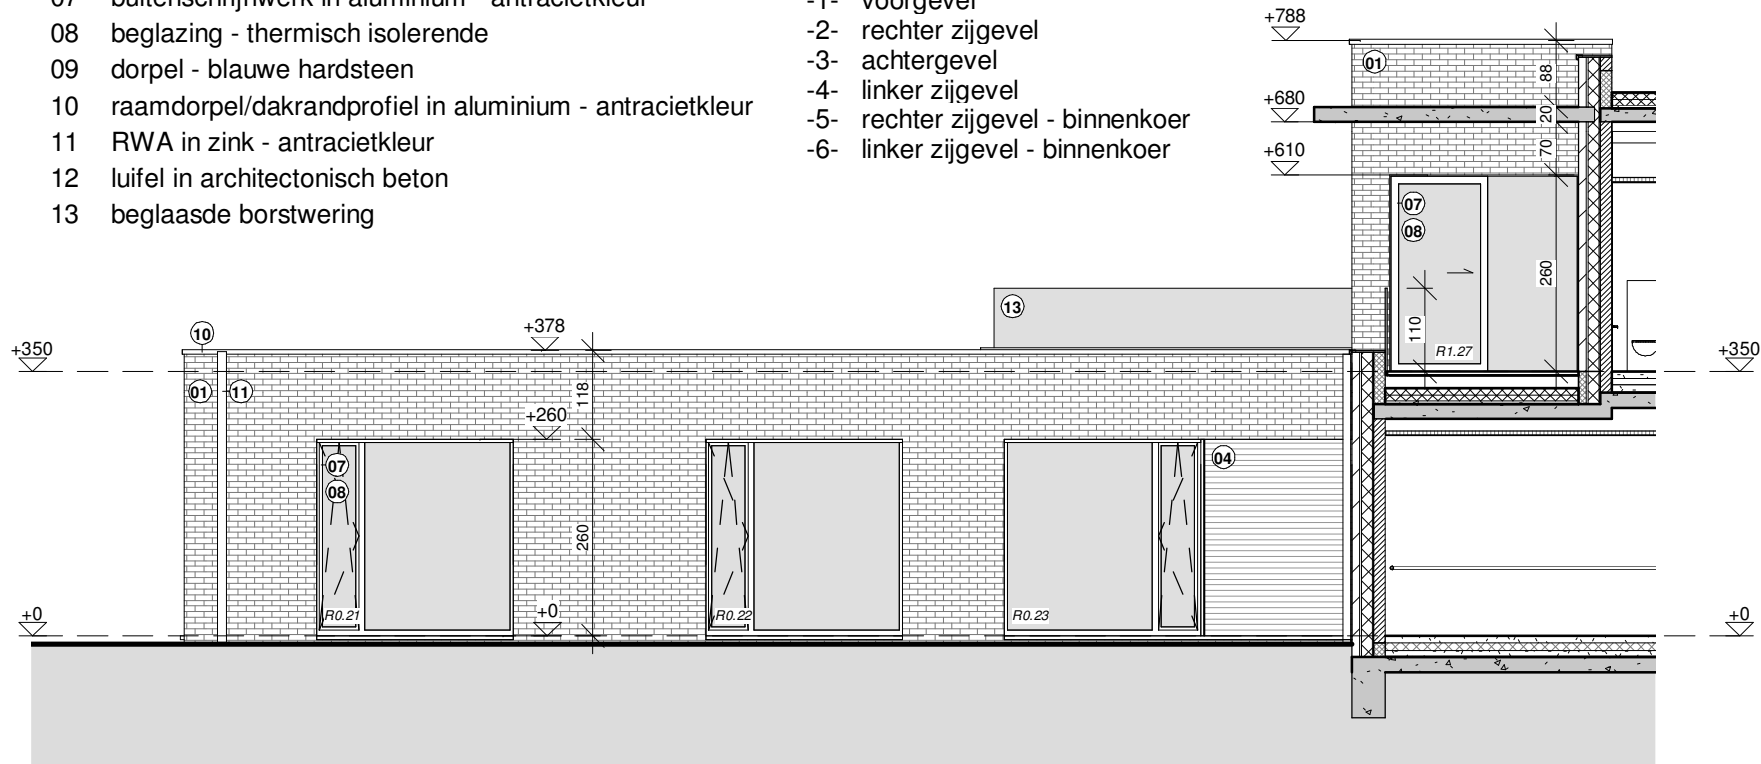

VO_SPIE_G_N_6_ linker zijgevel - binnenkoer

1/100

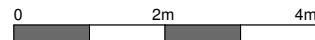

LEGENDE GEVELMATERIALEN

- 01 parementmetselwerk - type 1
- 02 steenstrips - type 1
- 03 parementmetselwerk - type 2
- 04 steenstrips - type 2
- 05 parementmetselwerk - type 3
- 06 steenstrips - type 3
- 07 buitenschrijnwerk in aluminium - antracietkleur
- 08 beglazing - thermisch isolerende
- 09 dorpel - blauwe hardsteen
- 10 raamdorpel/dakrandprofiel in aluminium - antracietkleur
- 11 RWA in zink - antracietkleur
- 12 luifel in architectonisch beton
- 13 beglaasde borstwering

