

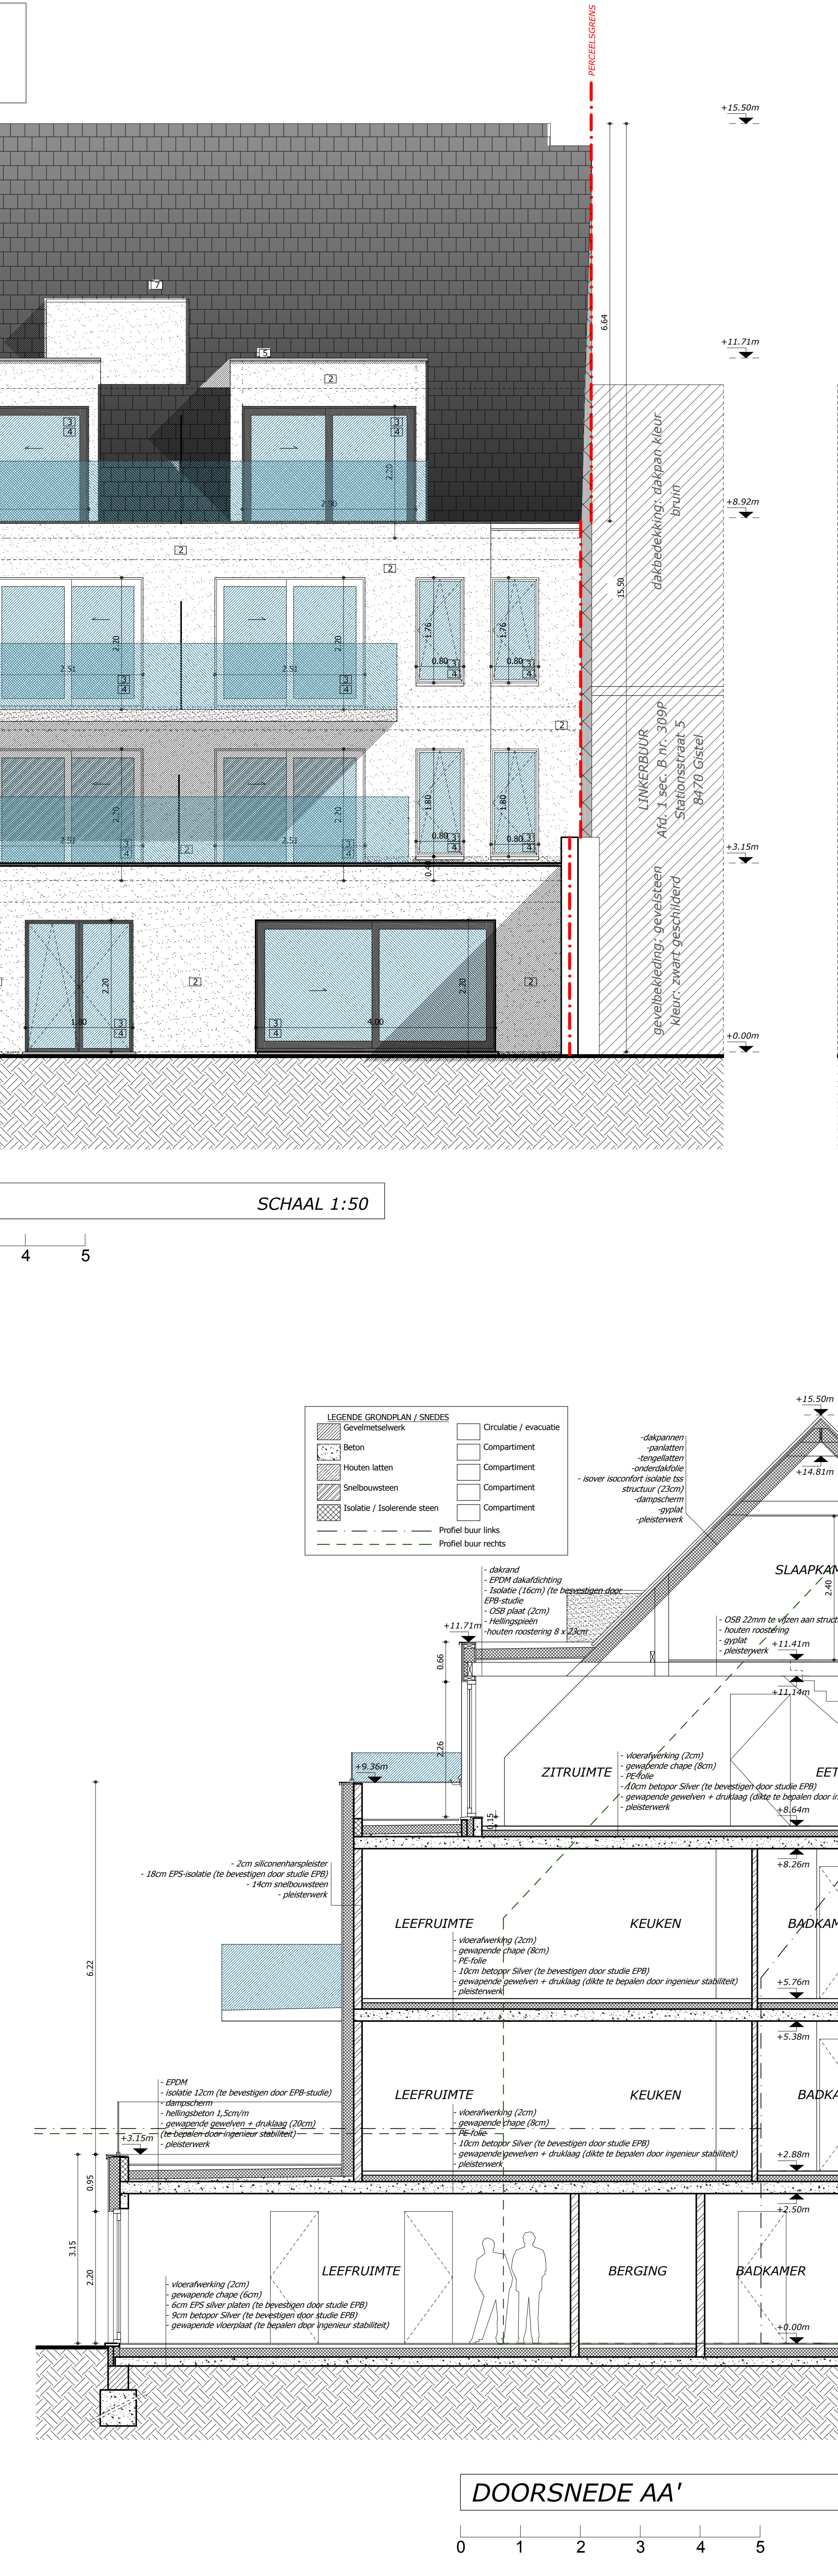


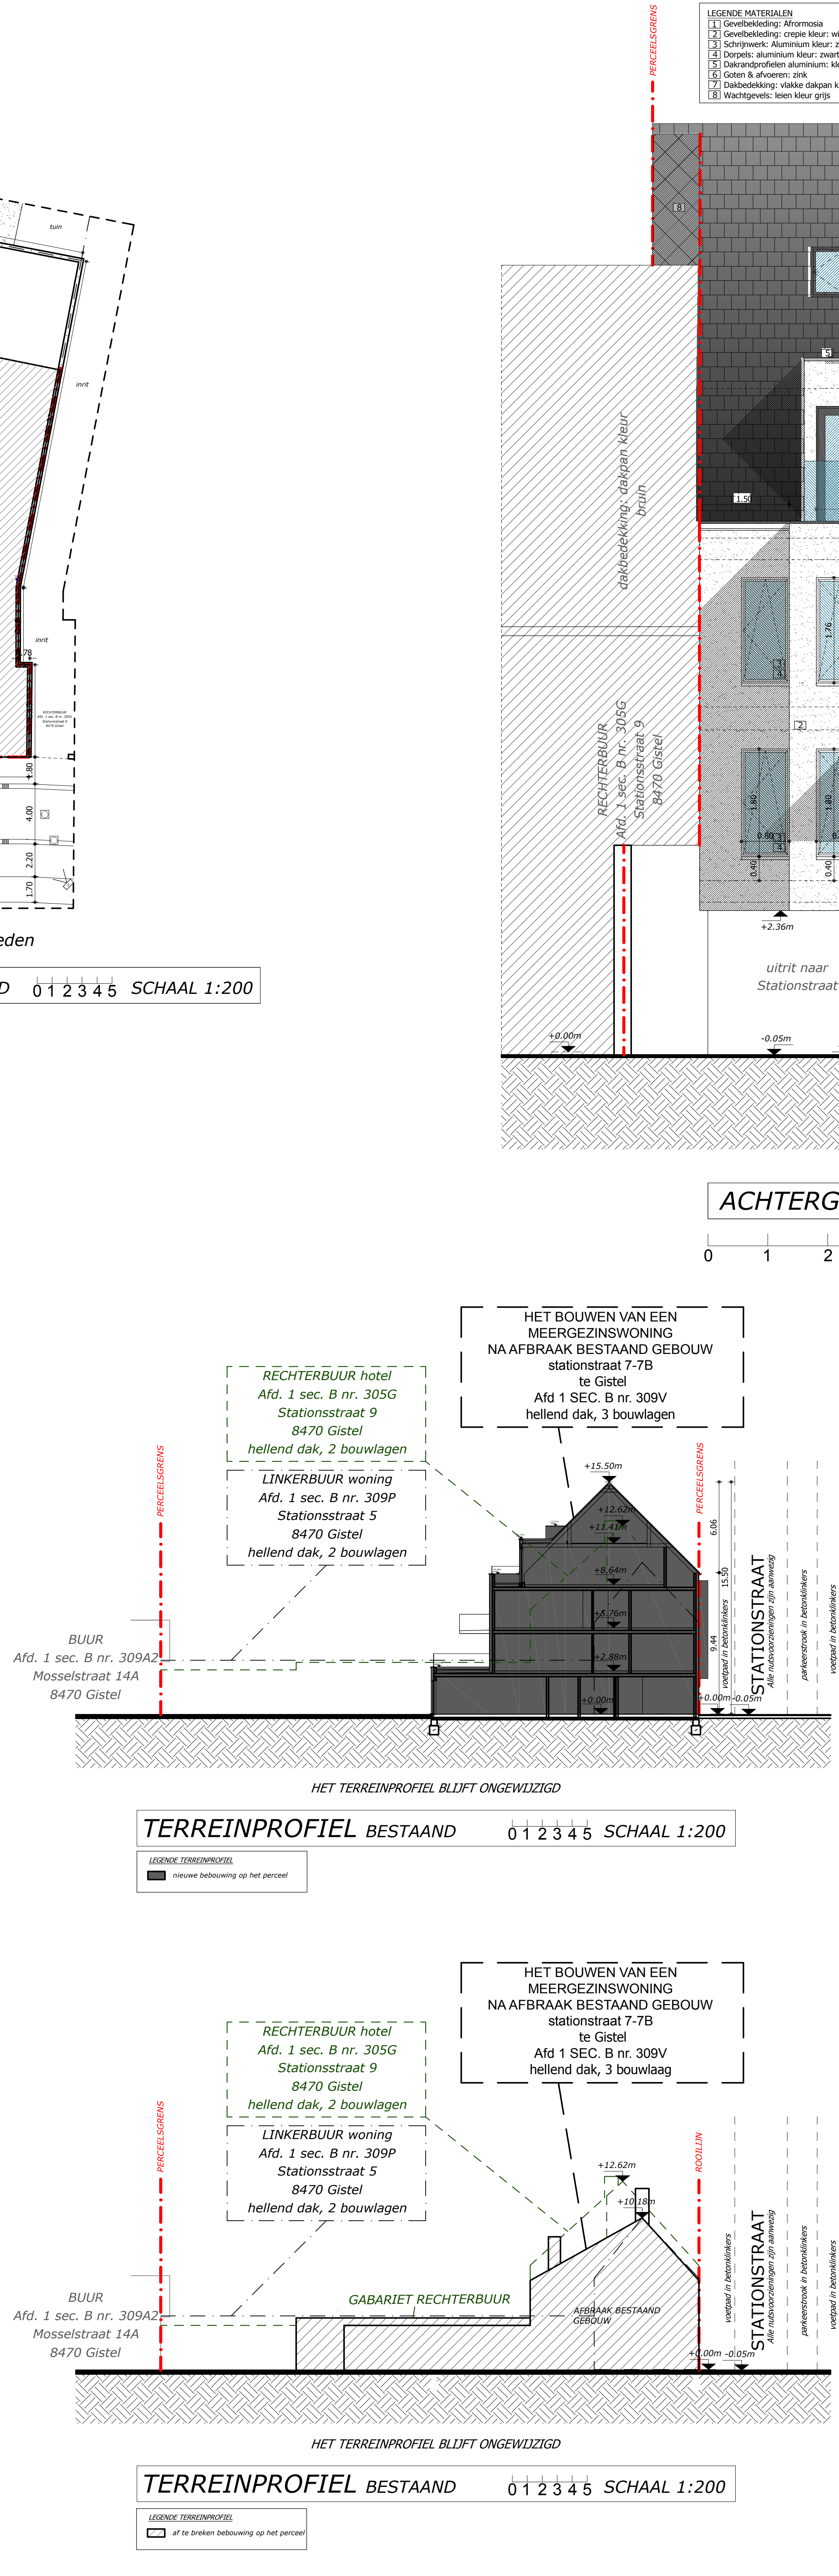

		ARCHITECTENBUREAU VANHOORN FREDERIX Kantoor Galsbeekseweg 208 8450 Jabbeke		Maatschappelijke zetel Flammock Park 1 8450 Jabbeke		tel. 059684788 email: info@vanhoorn.be website: www.vanhoorn.be	
HET BOUWEN VAN EEN MEERGEZINSWONING NA AFBRAAK BESTAAND GEBOUW							
LIGGING		Stationsstraat 7-7B 8470 Gistel AFD. 1 SEC. B nr. 303V					
INHOUD		BOUWAANVRAAG GELIJKVOERS VERDIEPINGSPLAN 1 VERDIEPINGSPLAN 2 VERDIEPINGSPLAN 3 VERDIEPINGSPLAN 4					
CONTACT		sven@vanhoorn.be					
DATUM		26/04/2019: Voorontwerp 1 25/09/2019: Voorontwerp 2 08/10/2019: Voorontwerp 3 18/12/2019: Bouwaanvraag					
		P-1200-0					
		SCHAAAL 1/50					
		1/2					
PRINTDATUM: 18/12/2019							

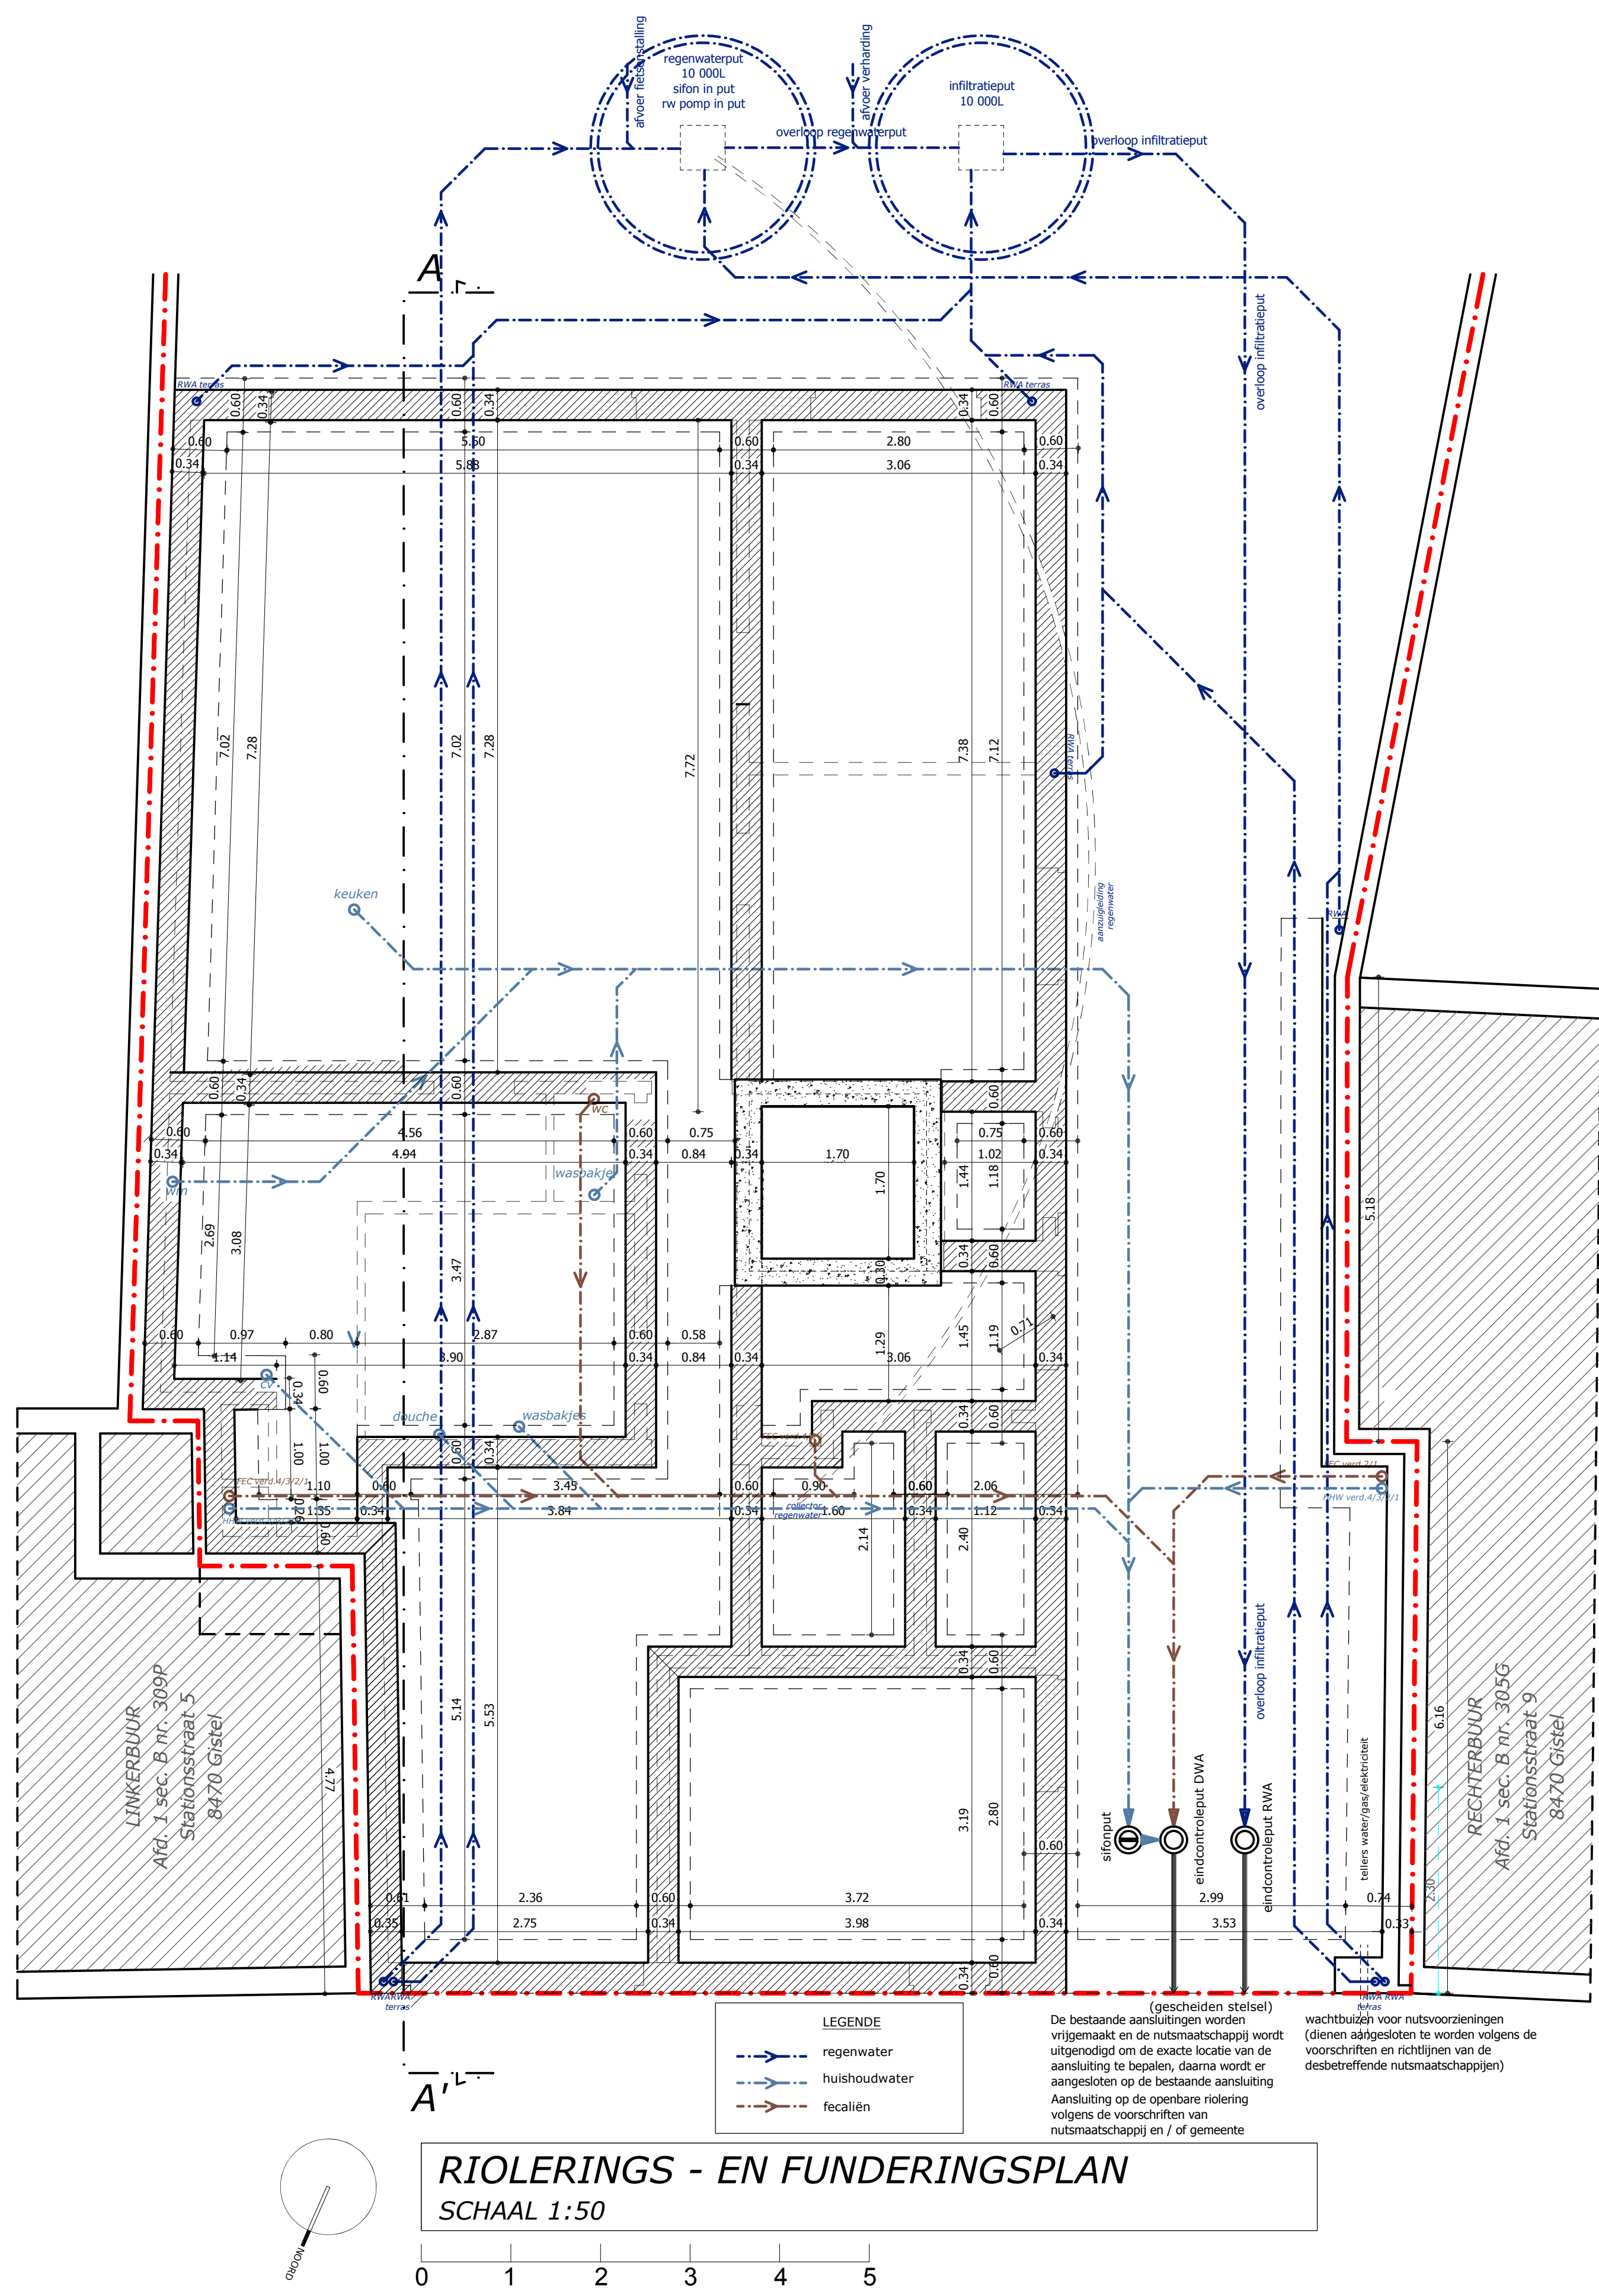

LEGENDE MATERIALEN


VOORGEVEL

SCHAAL 1:50

0 1 2 3 4 5










			
ARCHITECTENBUREAU VANHOORN FREDERIC			
Kantoor Gistelweg 298 8450 Jabbeke		Maatschappelijke zetel Farmacia Park 3 8450 Jabbeke	
Tel: 050/84788		email: info@vanhoorn.be website: www.vanhoorn.be	
HET BOUWEN VAN EEN MEERGEZINSWONING NA AFBRAAK BESTAAND GEBOUW			
LIGGING	Stationstraat 7-7B 8470 Gistel AFD. 1 SEC. B nr. 309V		
BOUWHEER	Carlis Invest bvba Brugsesteenweg 45 8460 Ouderburg Tel: 050/802886 e-mail: ritaramm@telenet.be		
INHOUD	BOUWANVRAAG GEVELS DOORSNEDEN A-A' INPLANTINGSPLAN - NIEUW / BESTAAND TERREINPROFIEL - NIEUW / BESTAAND RIOLERINGS- & FUNDERINGSPLAN		
CONTACT	sven@vanhoorn.be		
DATUM	26/04/2019: Voorontwerp 1	P-1200-0 SCHAAL 1/50 2/2	
	25/09/2019: Voorontwerp 2		
	08/10/2019: Voorontwerp 3		
	18/12/2019: Bouwaanvraag		
PRINTDATUM	18/12/2019		