

KAZEMATTENSTRAM

ONTWORPEN TOESTAND

GRONDPLAN
SCHAAL 1:200


in samenwerking met:




INDEX	DATUM	TEKENAAR	OMSCHRIJVING
A			

	VERHARDING IN ASFALT
	VERHARDING IN KASSEIEN
	VERHARDING IN PLATINES
	VERHARDING IN BETONSTRAATSTEEN
	VERHARDING IN UITGEWASSEN BETON
	HALFVERHARDING IN DOLOMIT
	HALFVERHARDING IN GRASDALLEN
	GROENZONE INTENSIEF BEHEER
	GROENZONE EXTENSIEF BEHEER
	KANTSTROOK IN BETON ID1 GELUKGRONDS
	KANTSTROOK IN BETON IA MET OPSTAND 10 - 1
	KANTSTROOK IN BETON IA MET OPSTAND 2 cm
	PLANTVAK / BOORDSTEEN BESTAANDE TOESTA
	BOOM
	ANTI-PARKEERPAAL / PARKEERTEGEL
	FIETSENSTALLING
	PICKNICKBANK
	ZITBANK
	VOORSTEL SPELPRIKKEL - HOUTEN STAPPAAL
	NIEUWE LEUNING BRUG (ZELFDE ALS BOVENAAN
	GRENS DER WERKEN
	RIOLERING RWA
	RIOLERING DWA

	VERHARDING IN KWS
	VERHARDING IN STRAATKEIEN
	VERHARDING IN BETONTEGELS 300x300
	VERHARDING IN BETONSTRAATSTENEN 220x220
	VERHARDING IN BETONSTRAATSTENEN IN HALFSTEENSVERLEG
	VERHARDING IN BETONSTRAATSTENEN IN ELLEBOOGVERBAND
	VERHARDING IN BETONSTRAATSTENEN 250x150
	VERHARDING IN INEENGROEPDE BETONKEIEN
	VERHARDING IN PLATIENEN
	GROEN
	TROTTOIRBAND NATUURSTEEN
	VERZONKEN TROTTOIRBAND NATUURSTEEN
	TROTTOIRBAND BETON
	VERZONKEN TROTTOIRBAND BETON
	BOOM
	HAAG
	GEVELLIJN MET DORPEL - INRIT - GEVELTUNTJE - ROOSTER
	DEKSTEEN NATUURSTEEN MET AFLSLUITING
	DEKSTEEN BETON MET AFLSLUITING
	RIJOLKOLK - HYDRANT
	DIVERSE AFLSLUITERS - DEKSELS - ELECTRICITEITSKAST
	PAAL OPENBARE VERLICHTING - VERKEERSBORD - ANTI-PAR
	RIJOLERING GWA
	RIJOLERING GWA TE VERWIJDEREN

 

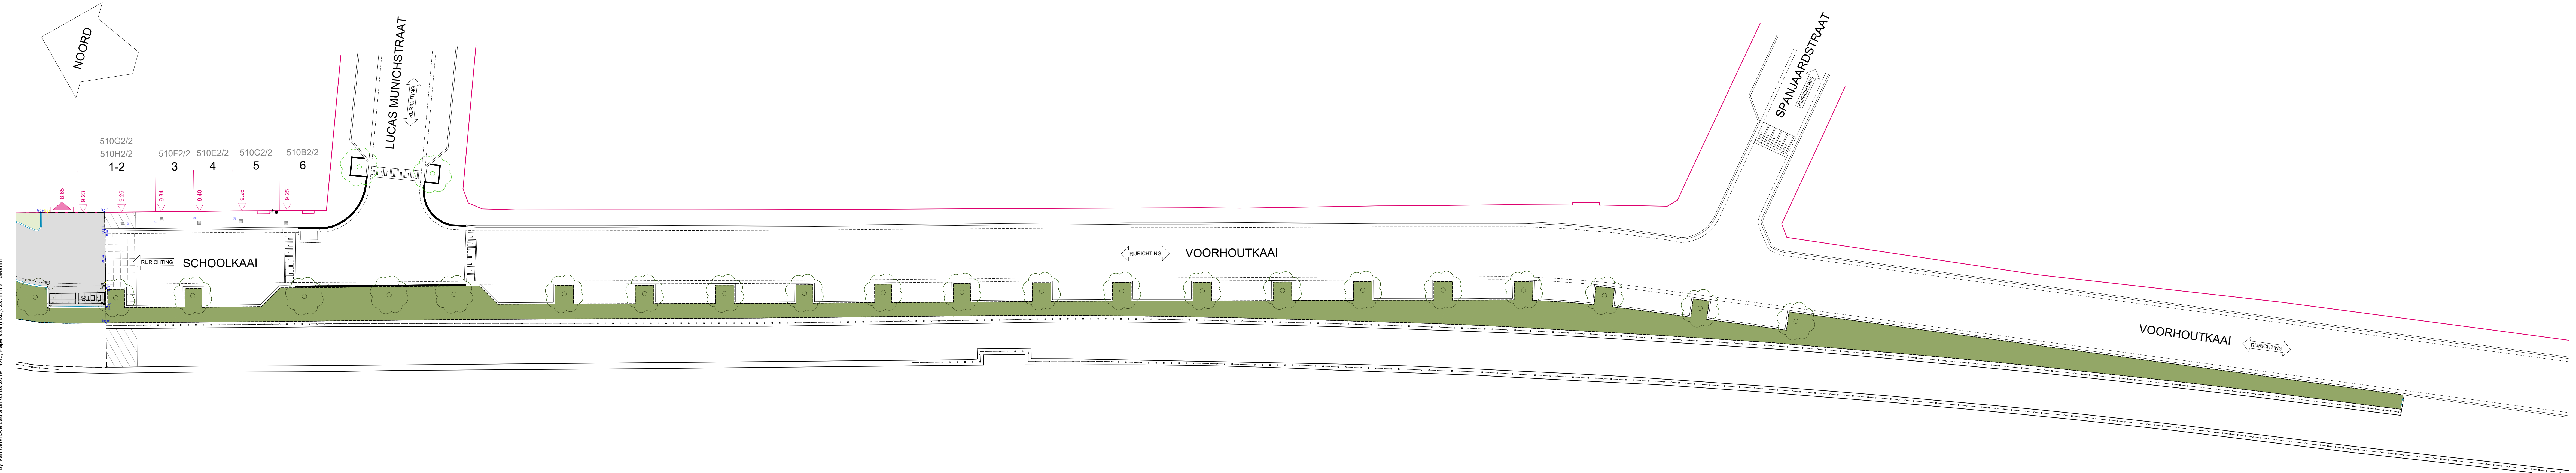

legende bestaande toestand

- VERHARDING IN KWS
- VERHARDING IN STRAATKEIEN
- VERHARDING IN BETONTEGELS 300x300
- VERHARDING IN BETONSTRAATSTENEN 220x220
- VERHARDING IN BETONSTRAATSTENEN IN HALFSTEENSVERBAND 220x110
- VERHARDING IN BETONSTRAATSTENEN IN ELLEBOOGVERBAND 220x110
- VERHARDING IN BETONSTRAATSTENEN 250x150
- VERHARDING IN INEENGRUPPENDE BETONKEIEN
- VERHARDING IN PLATIENEN
- GROEN
- TROTTOIRBAND NATUURSTEEN
- VERZONKEN TROTTOIRBAND NATUURSTEEN
- TROTTOIRBAND BETON
- VERZONKEN TROTTOIRBAND BETON
- BOOM
- HAAG
- GEVELLUIJN MET DORPEL - INRIT - GEVELTUNTJE - ROOSTER
- DEKSTEEN NATUURSTEEN MET AFSLUITING
- DEKSTEEN BETON MET AFSLUITING
- RIJOLKOLK - HYDRANT
- DIVERSE AFSLUITERS - DEKSELS - ELECTRICITEITSKAST
- PAAL OPENBARE VERLICHTING - VERKEERSBORD - ANTI-PARKEERPAAL
- RIOLERING GWA
- RIOLERING GWA TE VERWIJDEREN

legende ontworpen toestand

- VERHARDING IN ASFALT
- VERHARDING IN KASSEIEN
- VERHARDING IN PLATINES
- VERHARDING IN BETONSTRAATSTEEN
- VERHARDING IN UITGEWASSEN BETON
- HALFVERHARDING IN DOLOMIET
- HALFVERHARDING IN GRASDALLEN
- GROENZONE INTENSIEF BEHEER
- GROENZONE EXTENSIEF BEHEER
- KANTSTROOK IN BETON ID1 GELUKGRONDS
- KANTSTROOK IN BETON IA MET OPSTAND 10 - 12 cm
- KANTSTROOK IN BETON IA MET OPSTAND 2 cm
- PLANTVAK / BOORDSTEEN BESTAANDE TOESTAND
- BOOM
- ANTI-PARKEERPAAL / PARKEERTEGEL
- FIETS
- FIETSENSTALLING
- PICKNICKBANK
- ZITBANK
- VOORSTEL SPELPRRIKKEI - HOUTEN STAPPAALTJES
- NIEUWE LEUNING BRUG (ZELFDE ALS BOVENAAN DE BRUG)
- GRENS DER WERKEN
- RIOLERING RWA
- RIOLERING DWA

KAZEMATTENSTRAAT_CL VOORHOUTKAAI ONTWORPEN TOESTAND

GRONDPLAN
SCHAAL GRONDPLAN 1:200

In samenwerking met:


















INDEX DATUM TEKENAAR OMSCHRIJVING

A


PLANNUMMER OPMETEN: — GETEKEND: L. VAN KERKHOVE NAGEZEEN: S. BERNHAERT

DIENT WEGEN, BRUGGEN EN WATERLOPEN - WOODROW WILSONPLEIN 1 - 9000 GENT - TEL: 09 266 79 00

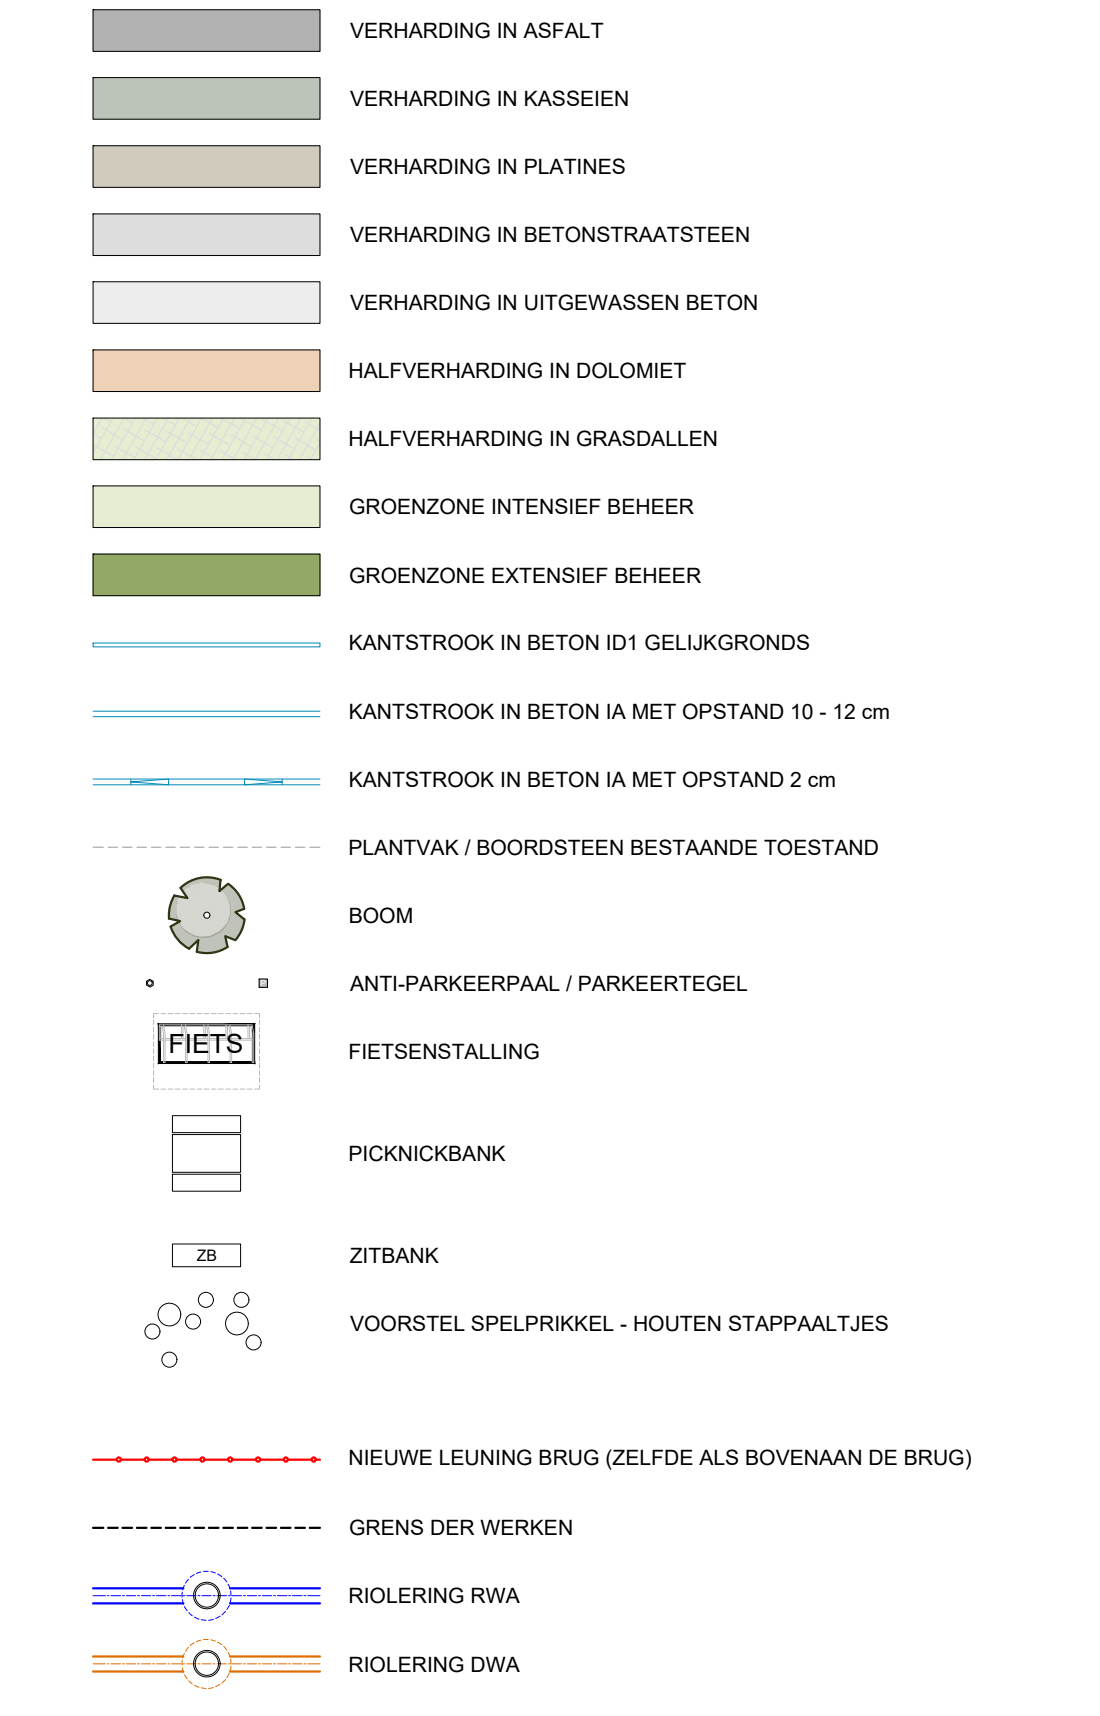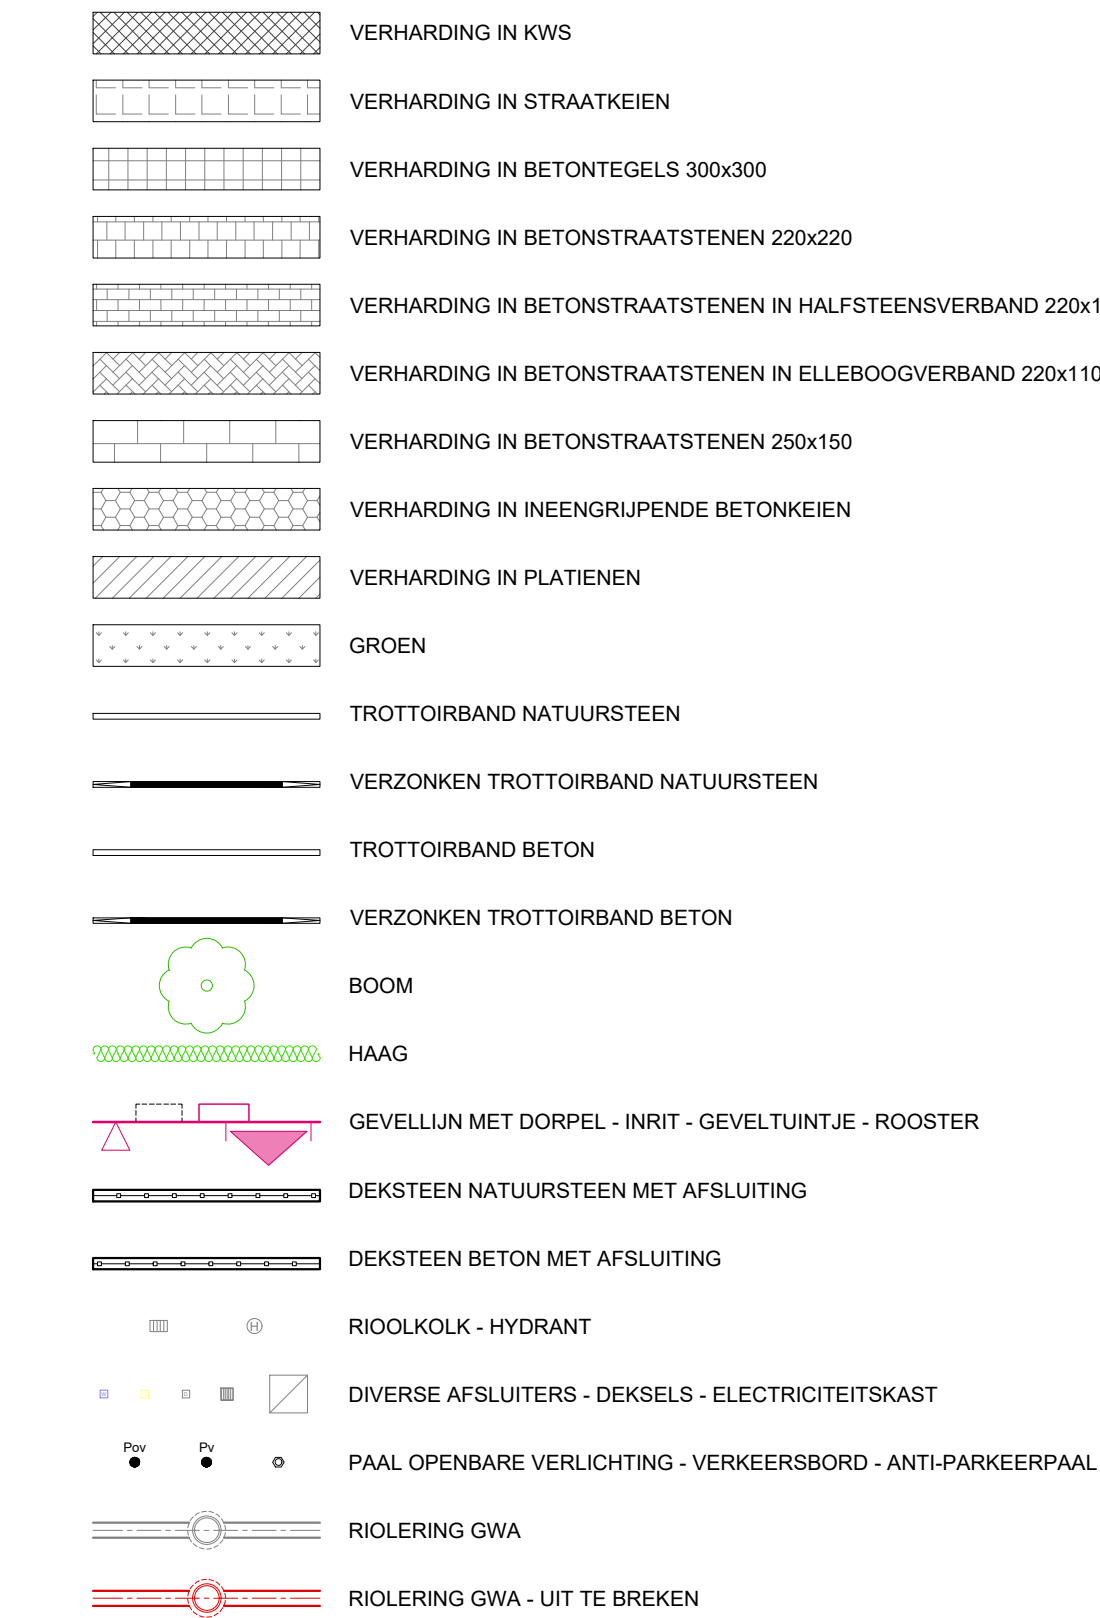 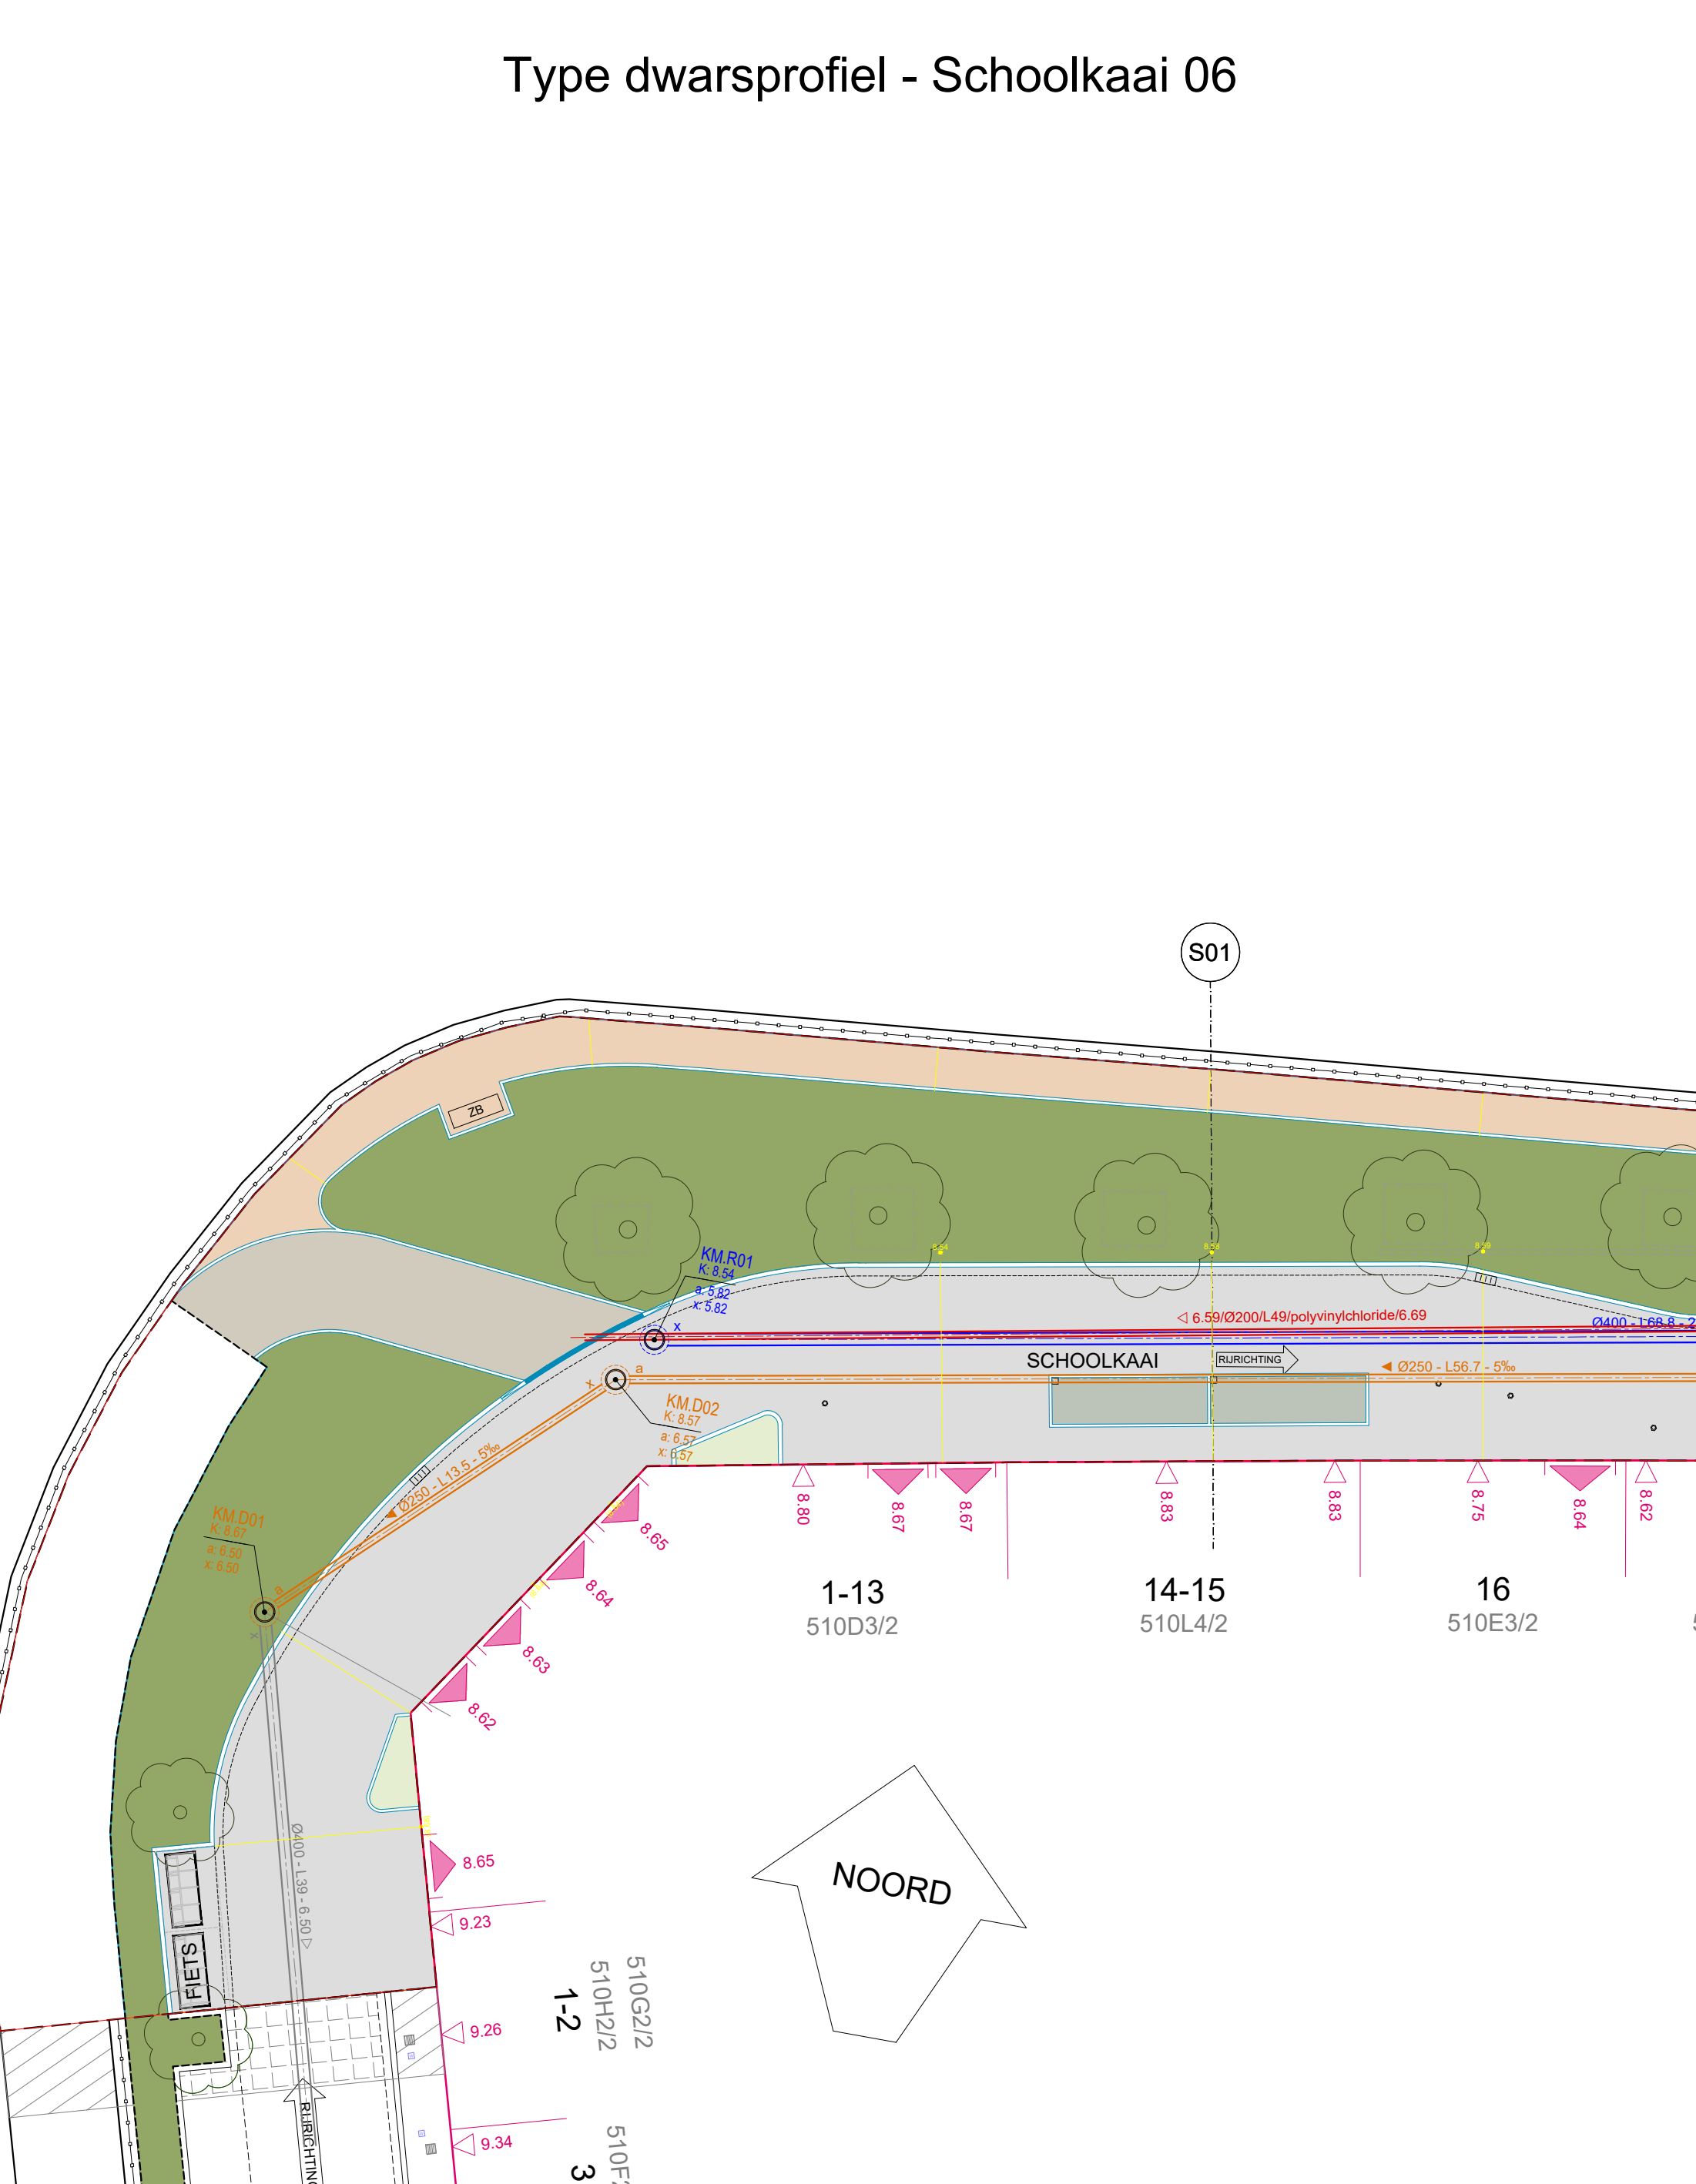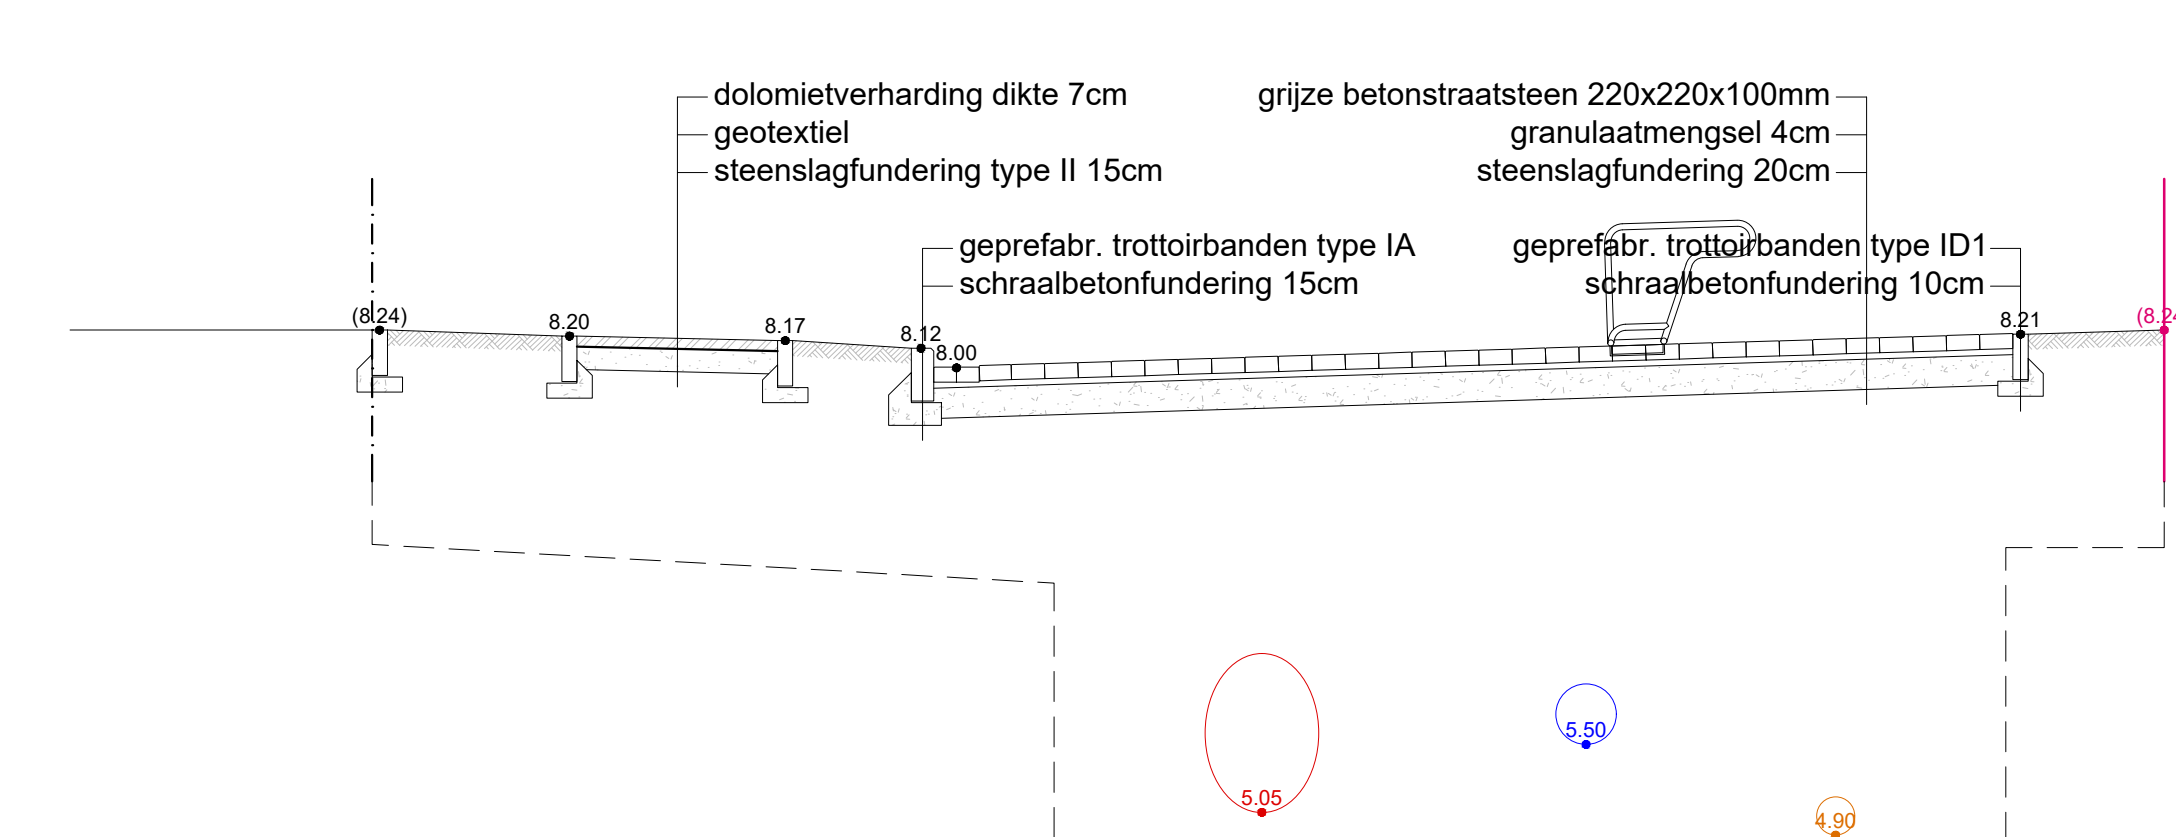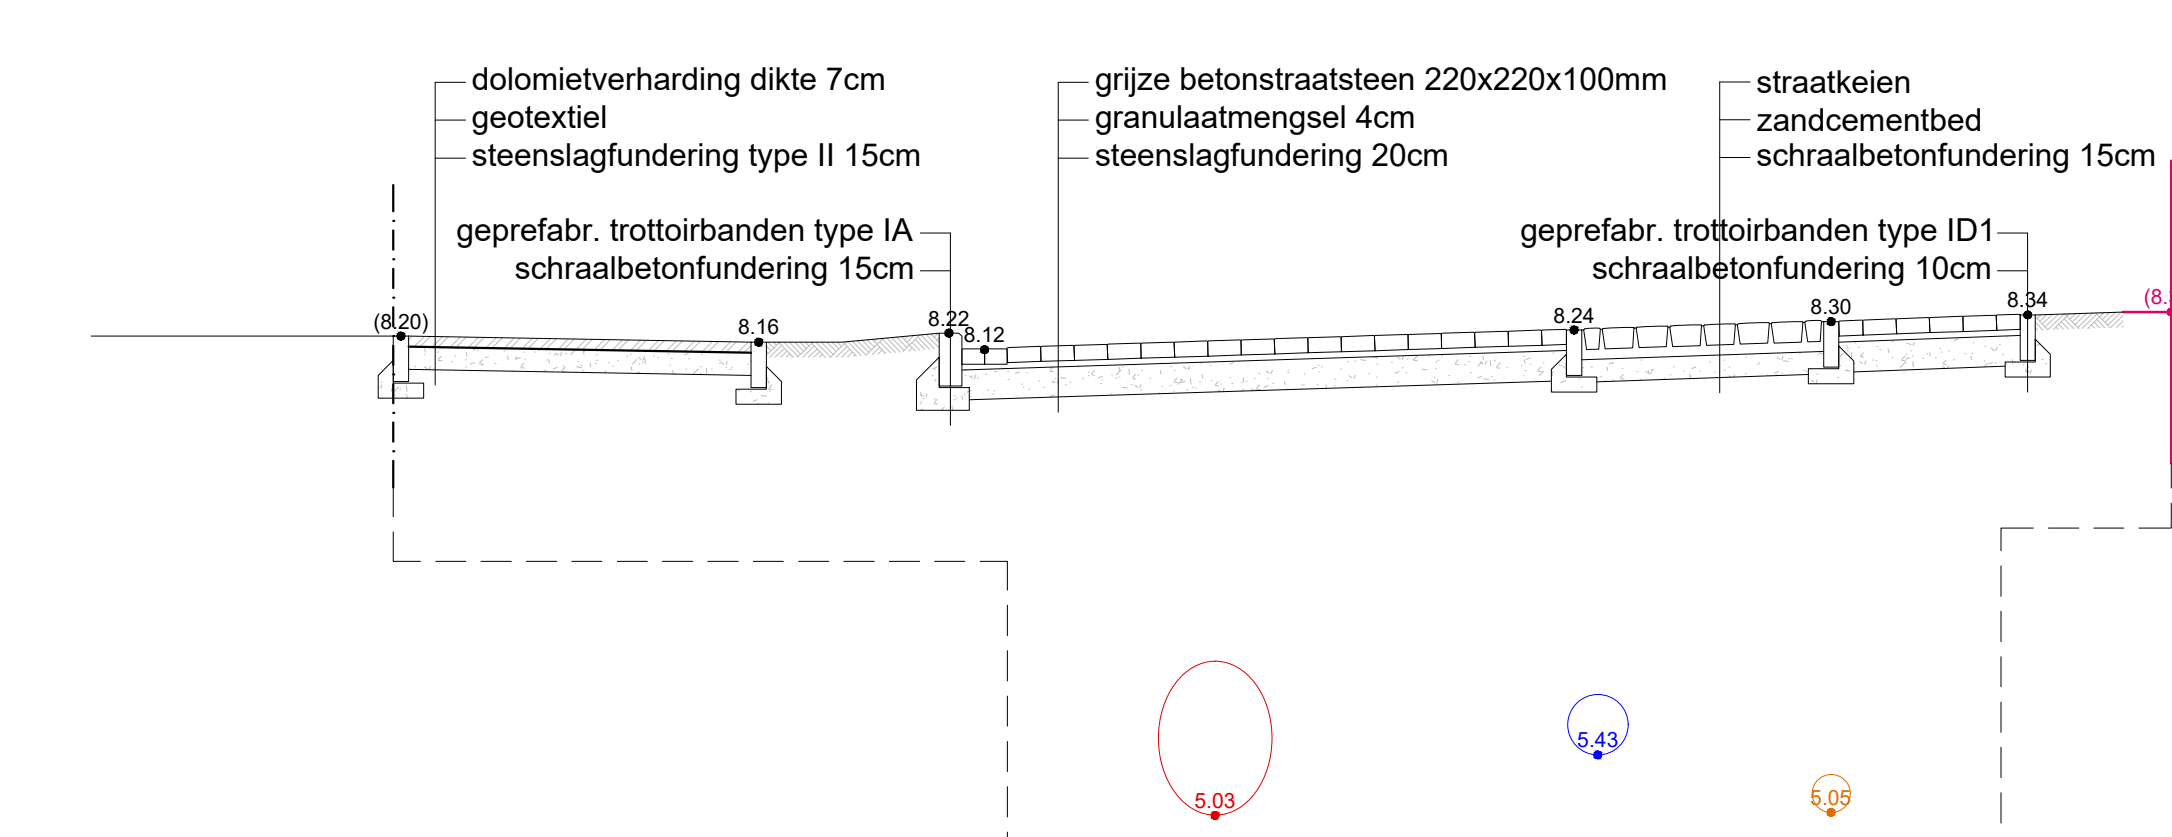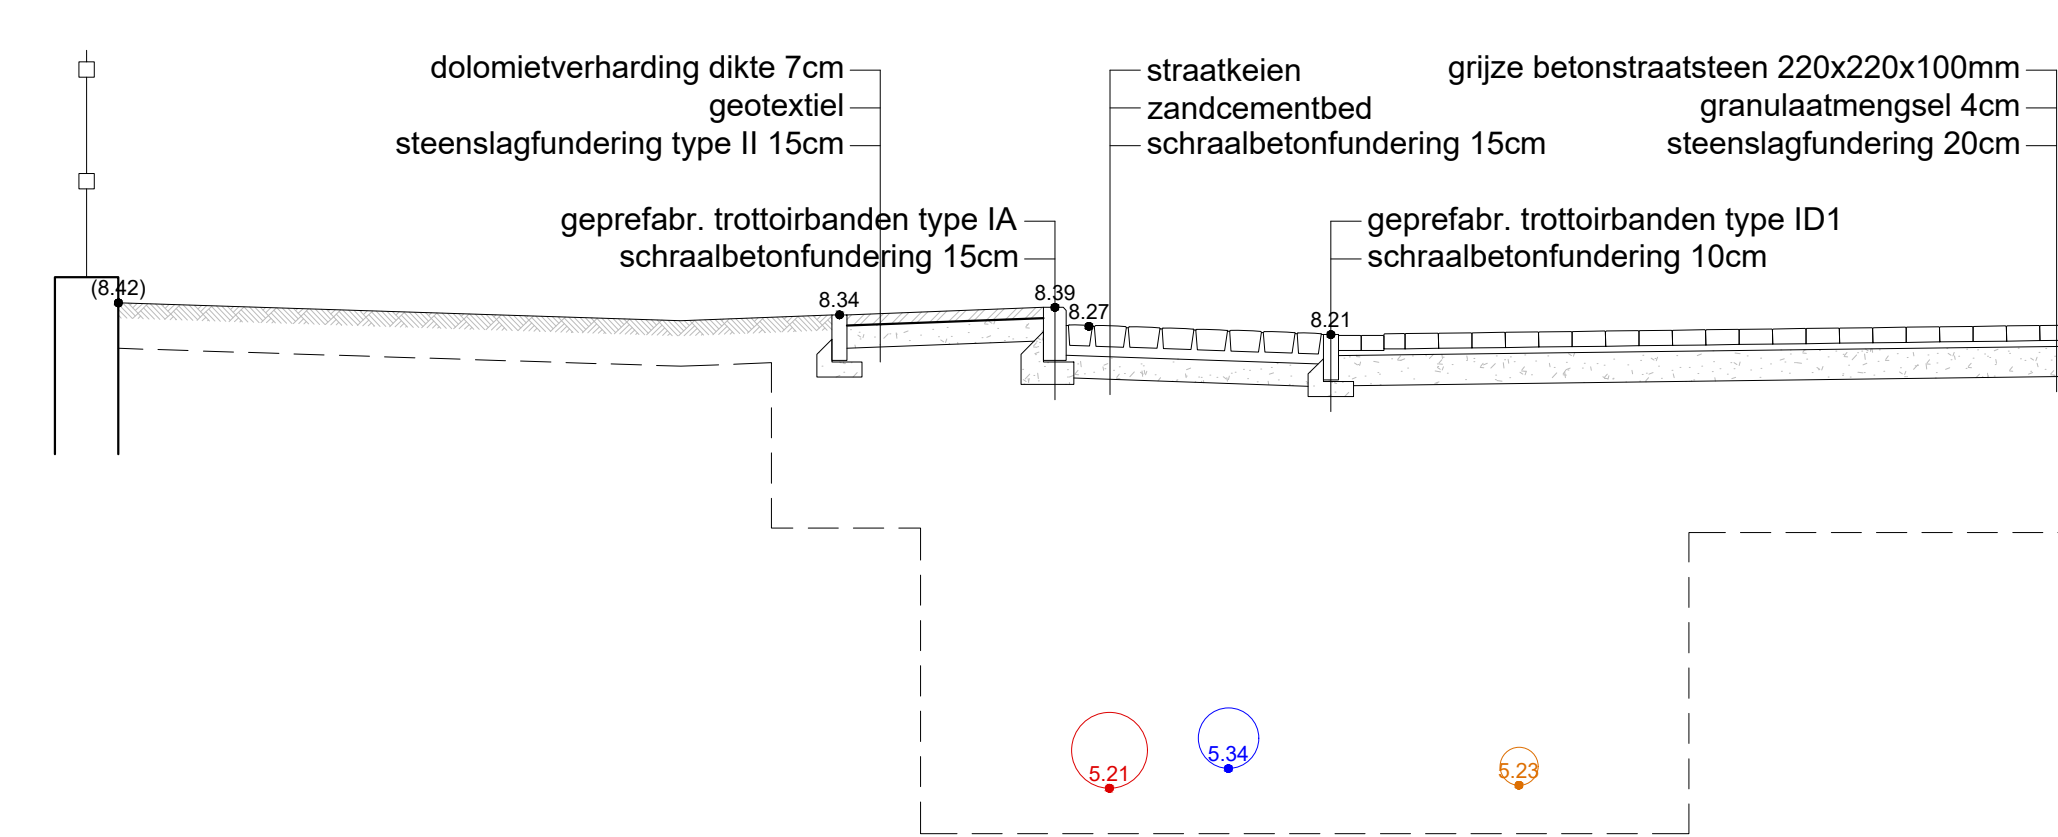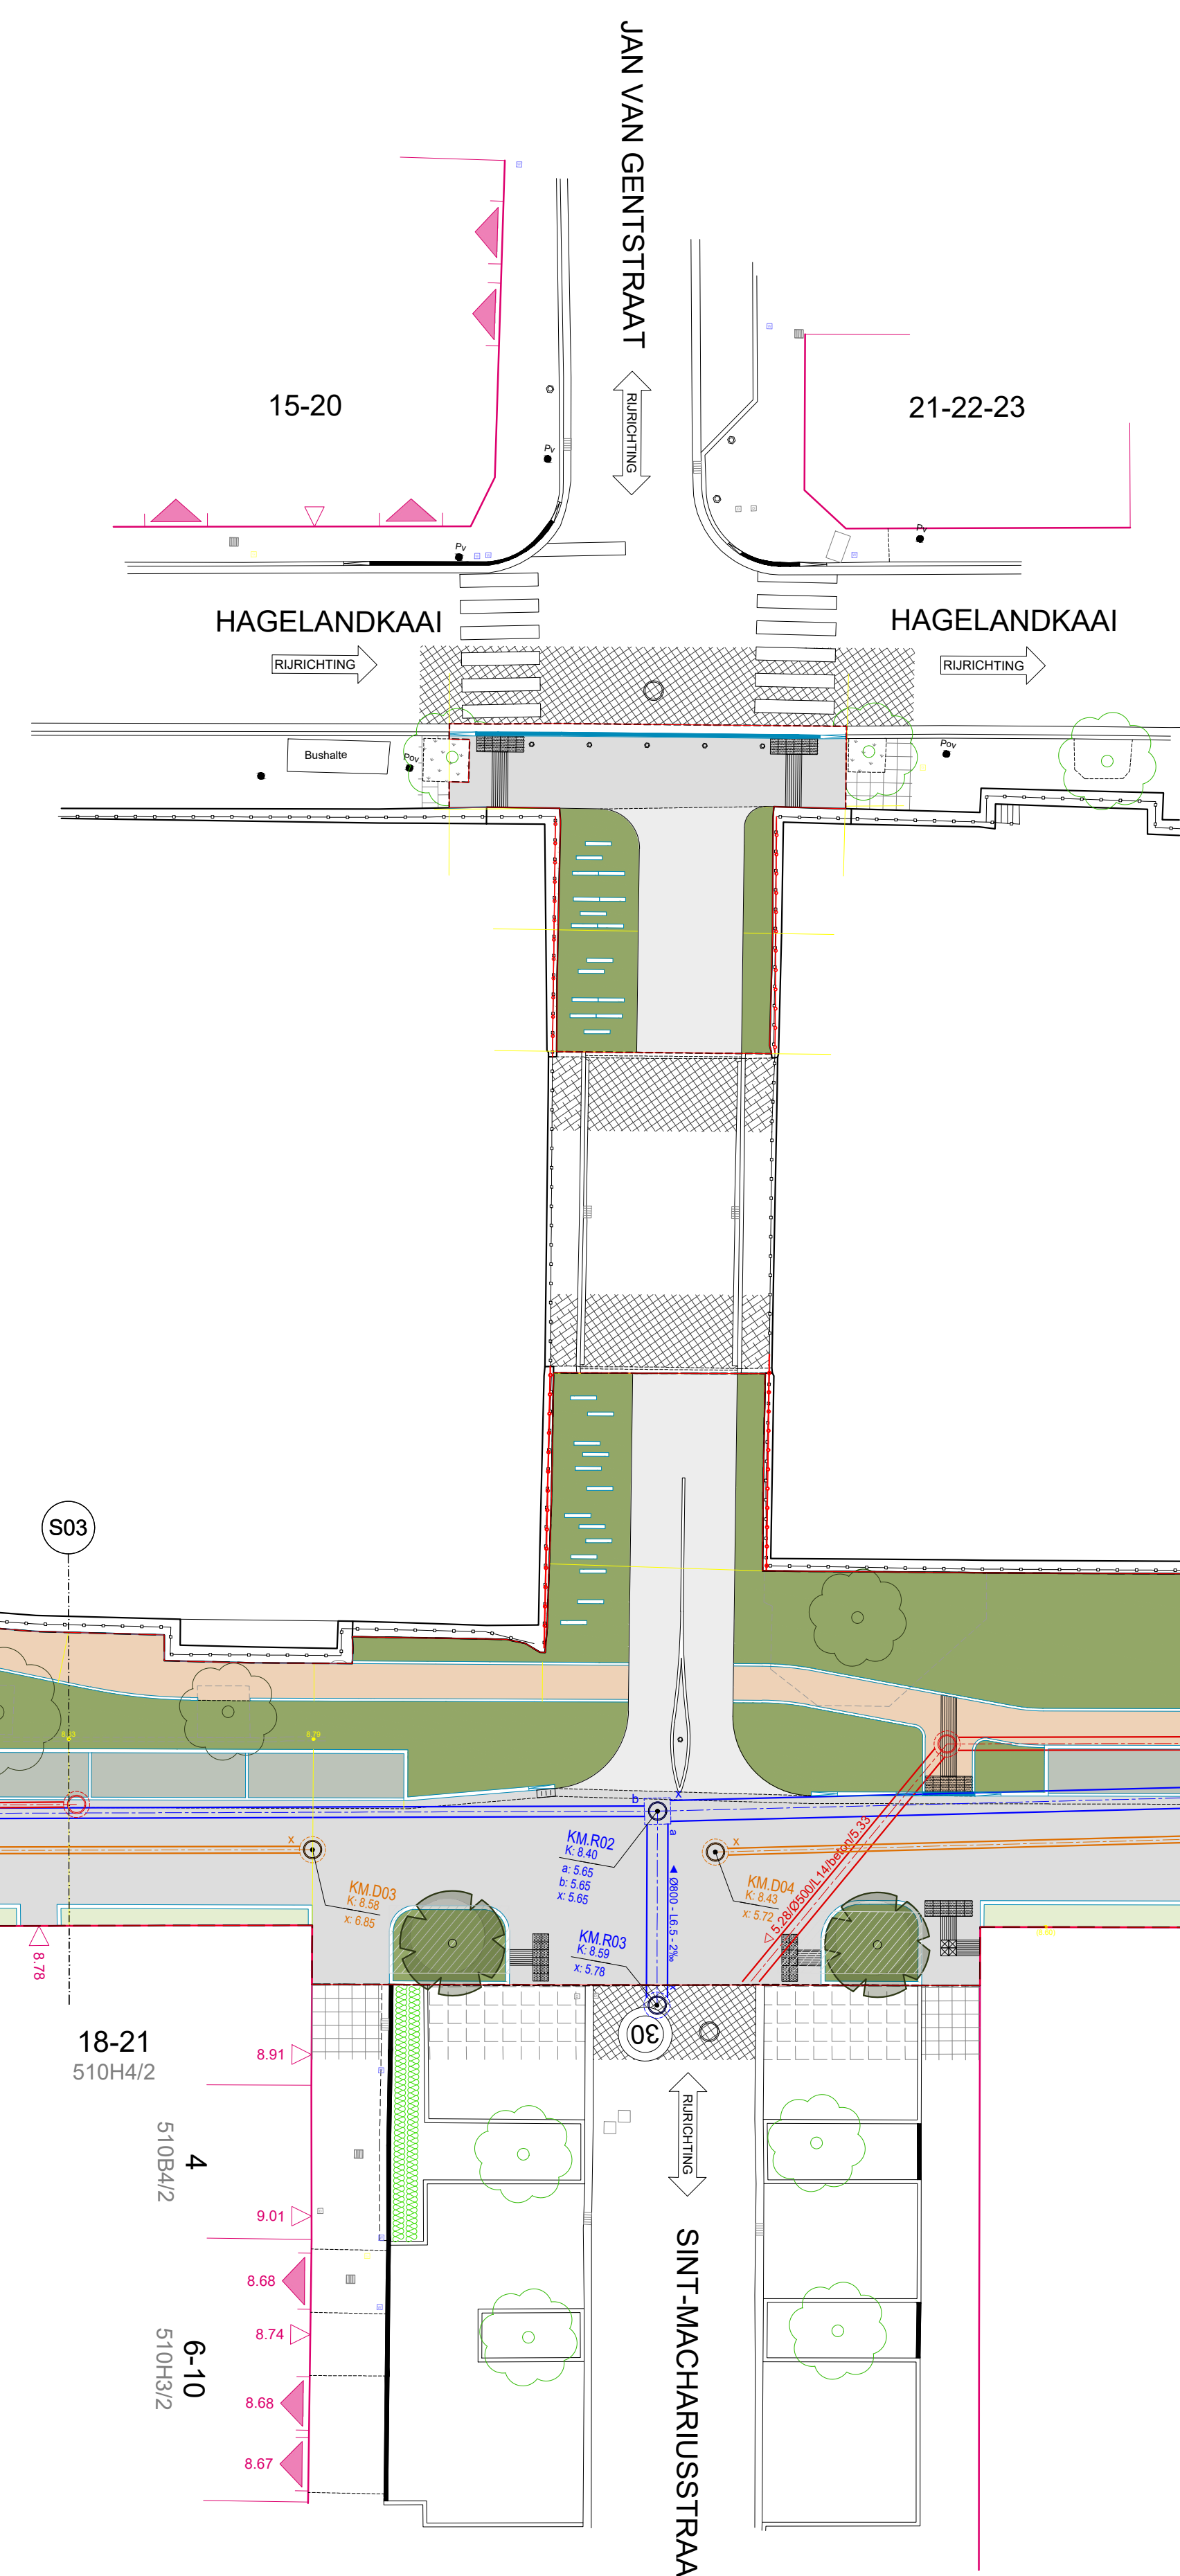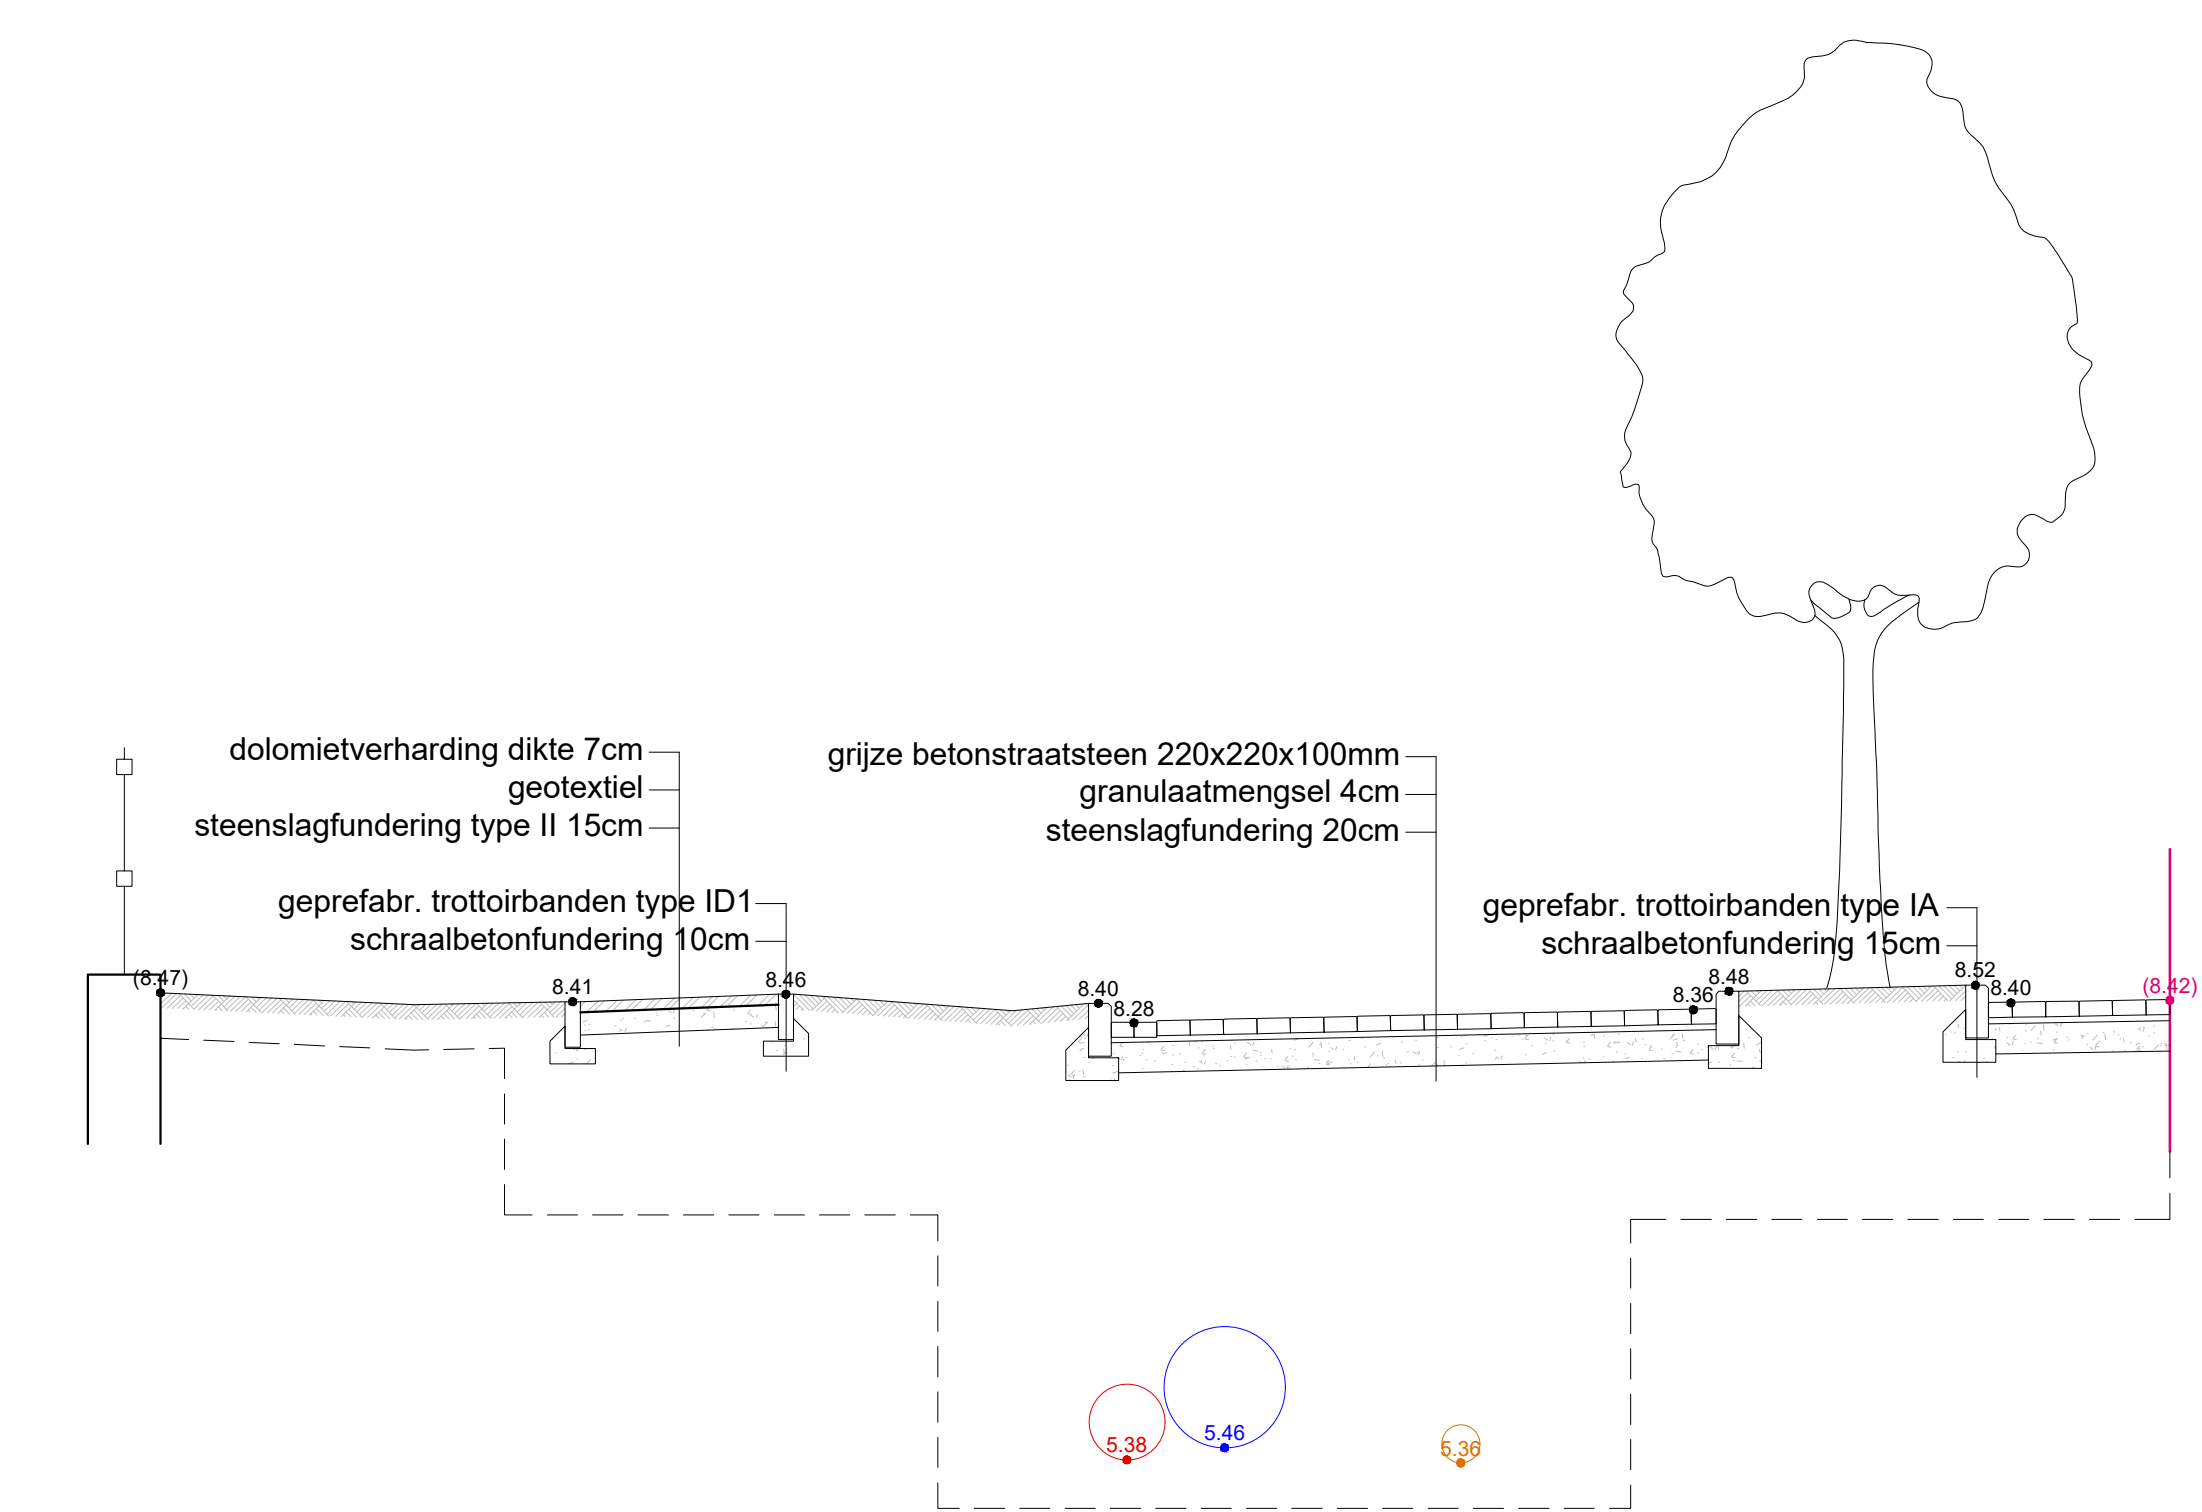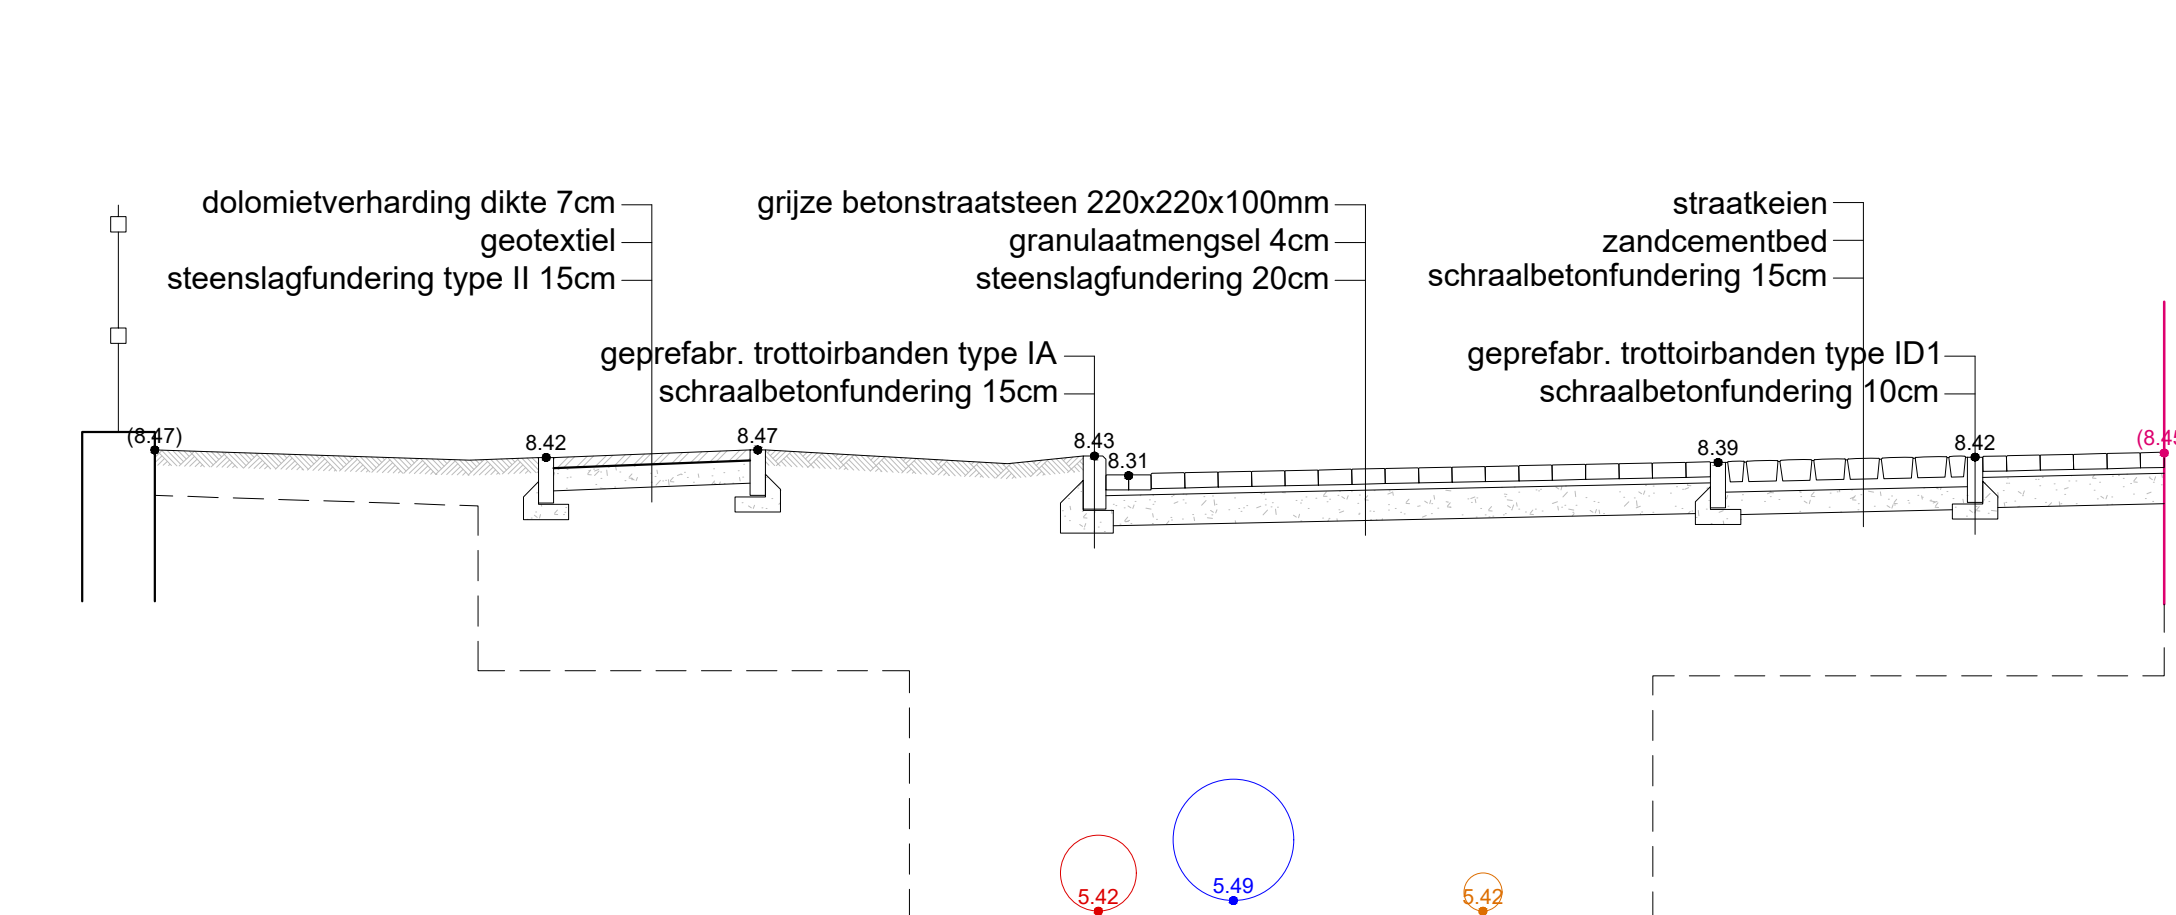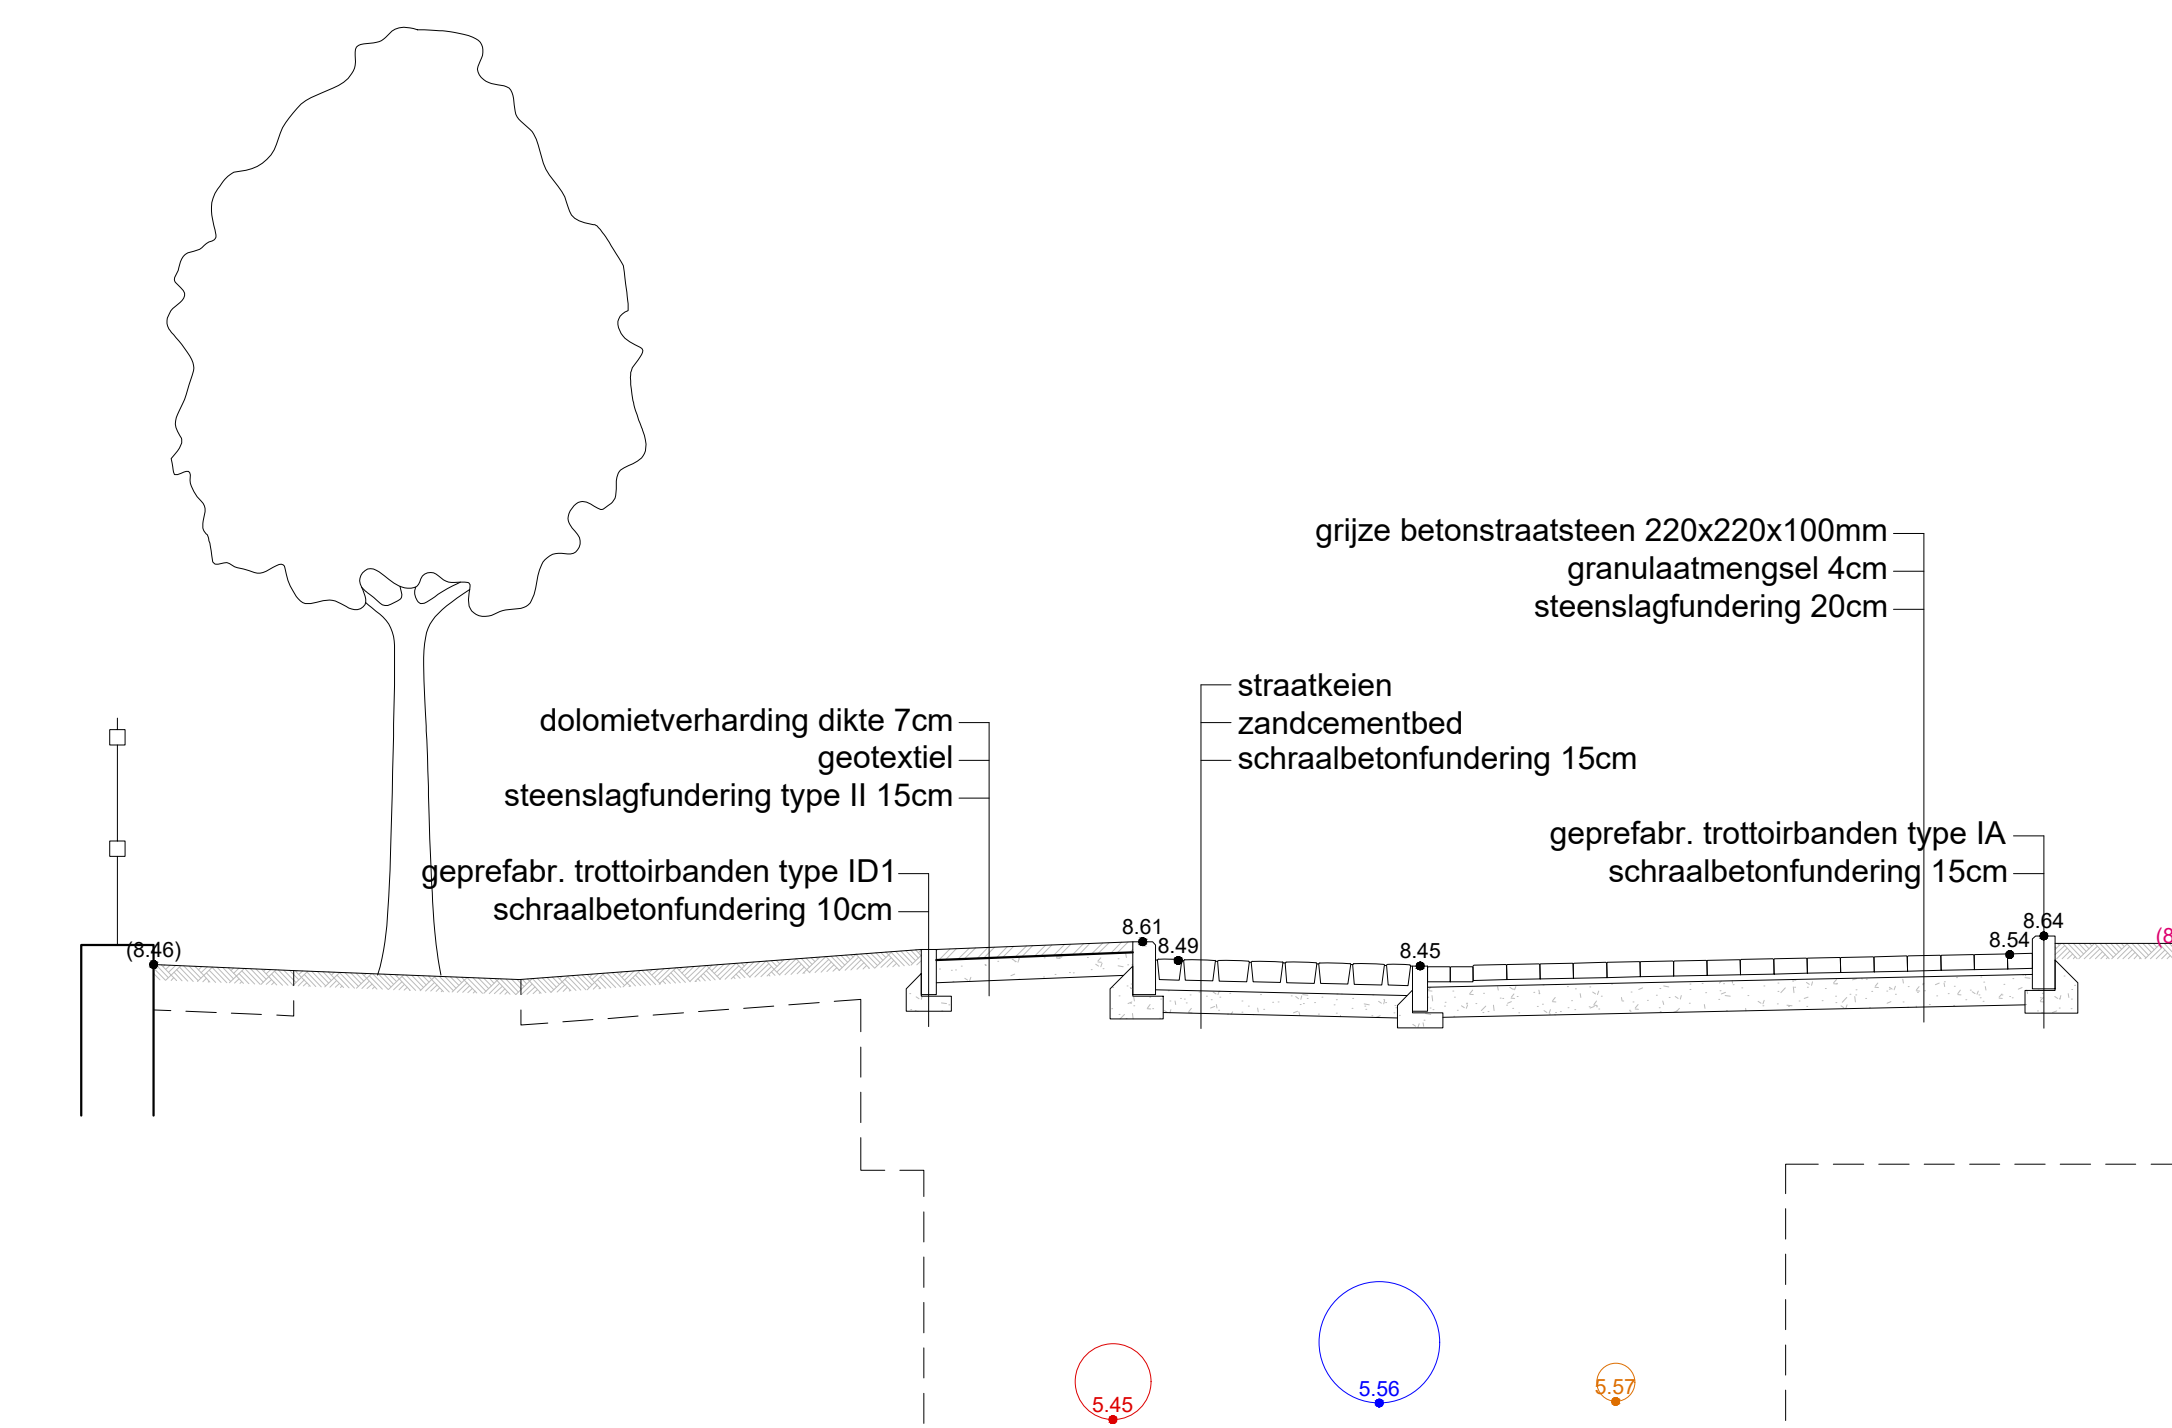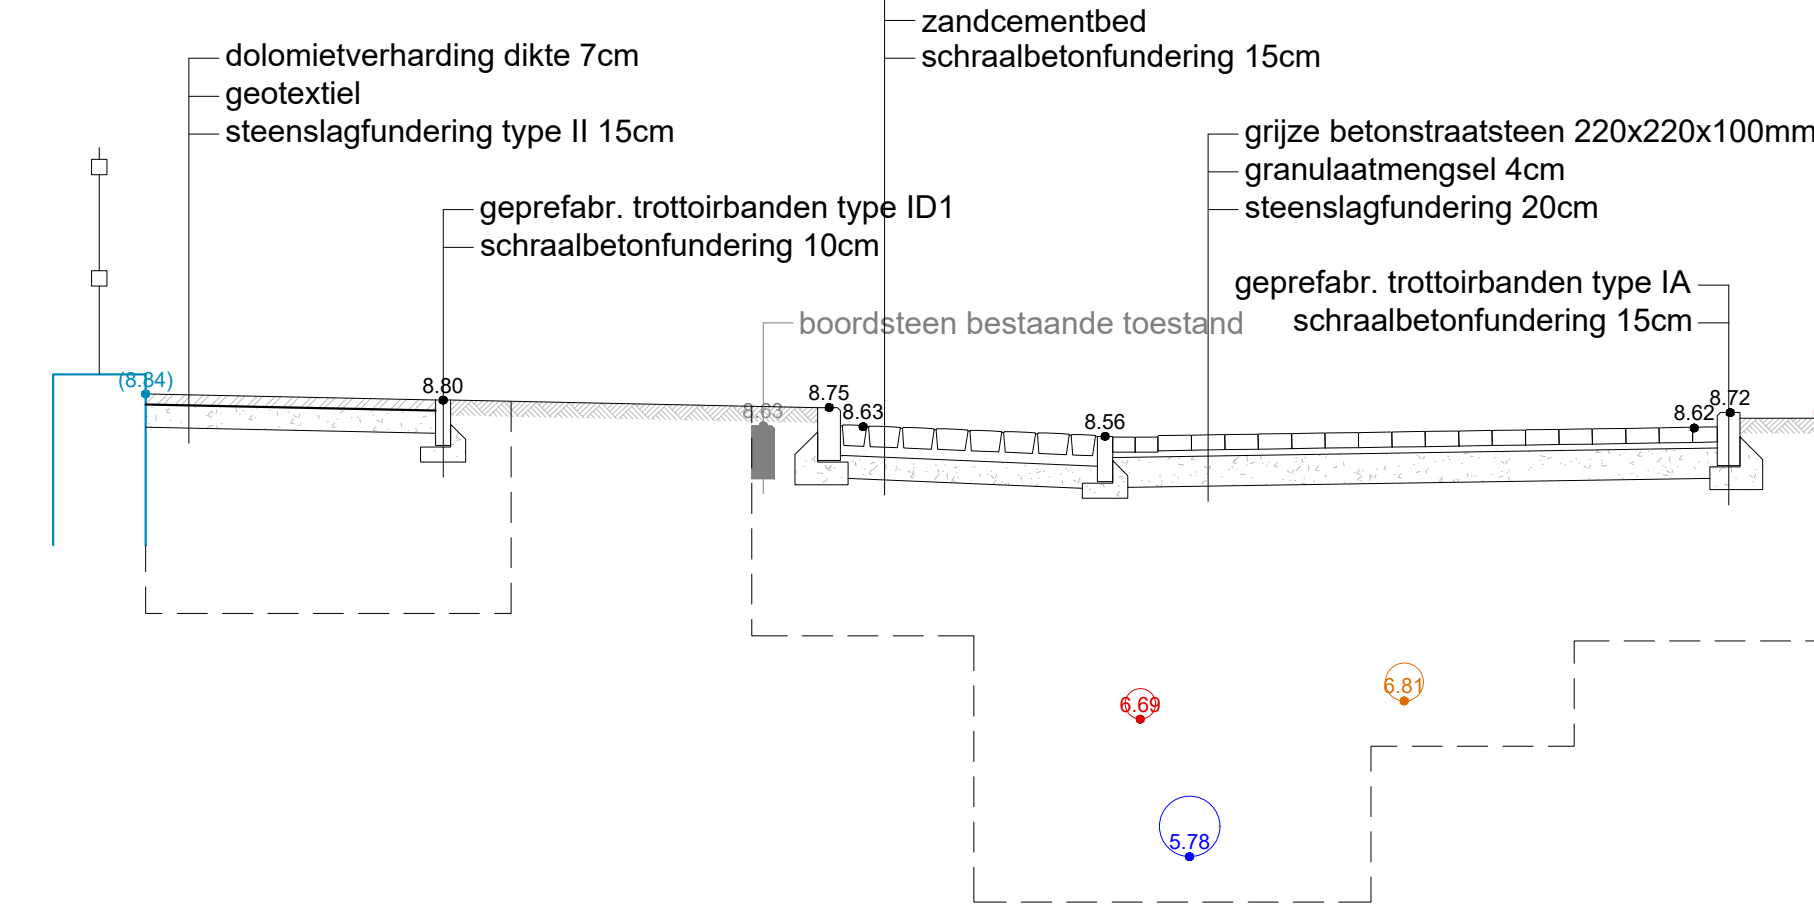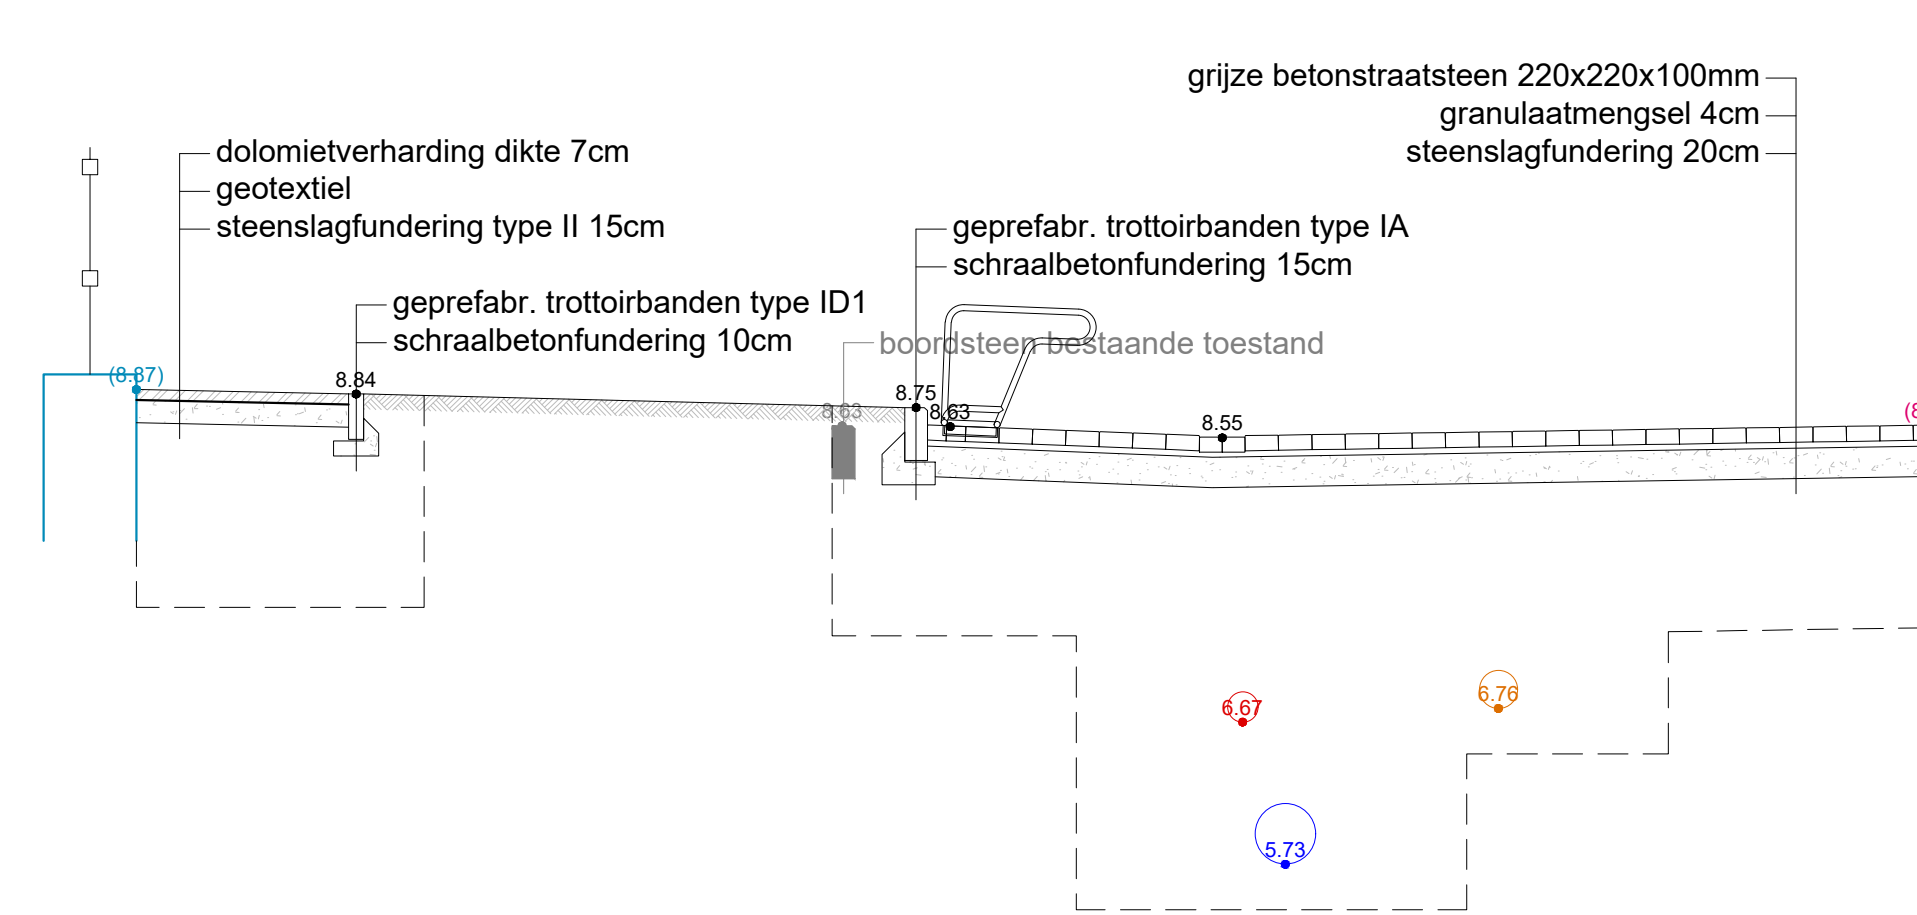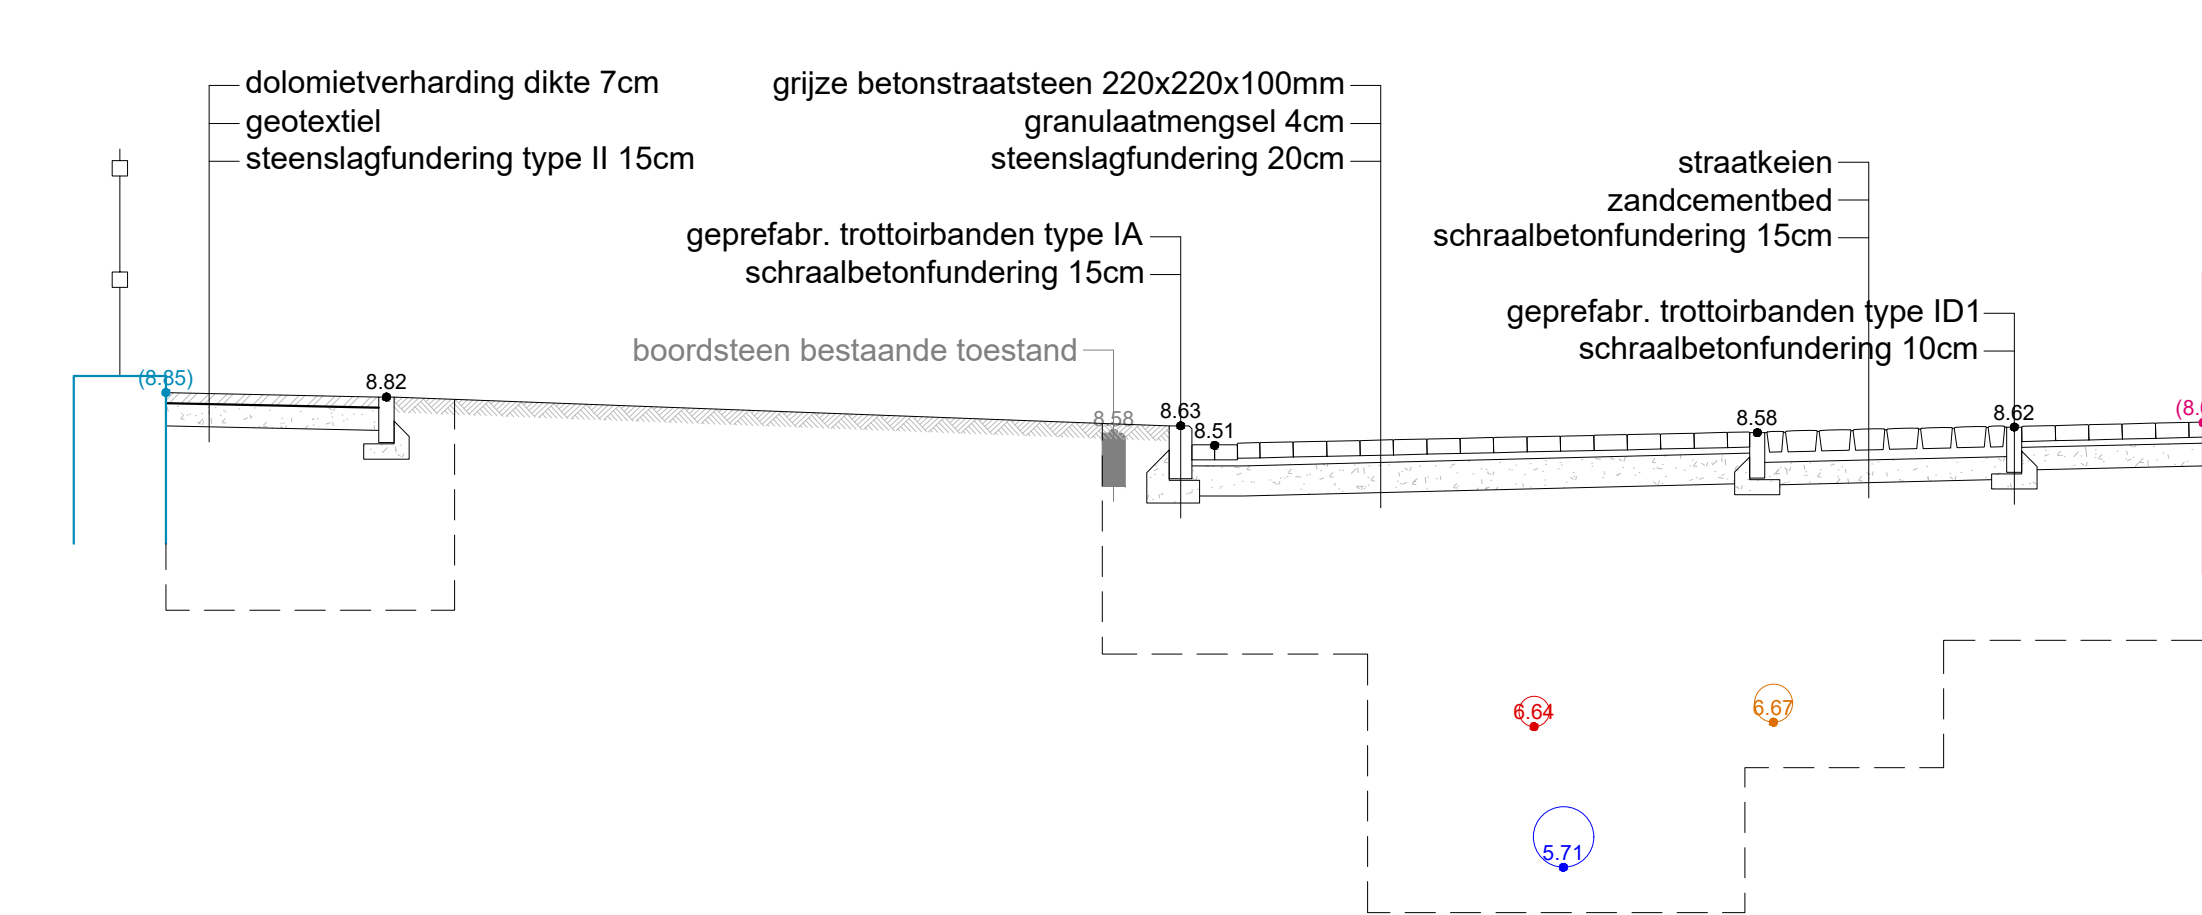

 

Type dwarsprofiel - Kazemattenstraat 01 Type dwarsprofiel - Kazemattenstraat 02 Type dwarsprofiel - Kazemattenstraat 03 Type dwarsprofiel - Kazemattenstraat 04 Type dwarsprofiel - Kazemattenstraat 05 Type dwarsprofiel - Kazemattenstraat 06

 

Type dwarsprofiel - Kazemattenstraat 07 Type dwarsprofiel - Kazemattenstraat 08 Type dwarsprofiel - Kazemattenstraat 09 Type dwarsprofiel - Kazemattenstraat 10 Type dwarsprofiel - Lucas Munichstraat 01

legende bestaande toestand


- VERHARDING IN RIJS
- VERHARDING IN STRAATKEIEN
- VERHARDING IN BETONTEGELS 30x30
- VERHARDING IN BETONSTRAATSTENEN 220x220
- VERHARDING IN BETONSTRAATSTENEN IN HALFSTEENVERBAND 220x110
- VERHARDING IN BETONSTRAATSTENEN IN ELLEBOOGVERBAND 220x110
- VERHARDING IN BETONSTRAATSTENEN 350x100
- VERHARDING IN NIETGRUPPERDE BETONKEIEN
- VERHARDING IN PLATINEEN
- GROEN
- TROTTOIRBAND NATUURSTEEN
- VERZONKEN TROTTOIRBAND NATUURSTEEN
- TROTTOIRBAND BETON
- VERZONKEN TROTTOIRBAND BETON
- BOOM
- HAAG
- GEVELLUM MET DORPEL - PRFT - GEVELTUMTJE - ROOSTER
- DEKSTEEN NATUURSTEEN MET AFLUITING
- DEKSTEEN BETON MET AFLUITING
- RIJOLKOLK - HYDRANT
- DIVERSE AFLUITERS - DEKSELS - ELECTRICITEITSKAST
- PAAL OPENBARE VERLICHTING - VERKEERSBORD - ANTIPARKERPAAL
- RIJOLERING DWA
- RIJOLERING DWA - UIT TE BREKEN

legende ontworpen toestand

- VERHARDING IN ASFALT
- VERHARDING IN KASBEIEN
- VERHARDING IN PLATINEEN
- VERHARDING IN BETONSTRAATSTENEN
- VERHARDING IN LUTGEWASSEN BETON
- HALFVERHARDING IN OSLOMET
- HALFVERHARDING IN GRASDALLEN
- GROENZONE INTENSIEF BEHEER
- GROENZONE EXTENSIEF BEHEER
- KANTSTROOK IN BETON (D) GELUKKIGGRONDS
- KANTSTROOK IN BETON (A) MET OPSTAND 10 - 12 cm
- KANTSTROOK IN BETON (A) MET OPSTAND 0 cm
- PLANTVAK (BOORDSTEEN BESTAANDE TOESTAND)
- BOOM
- ANTI-PARKERPAAL / PARKEERTEGEL
- FIETSENSTALLING
- PIJNCHERBAKK
- ZITHAK
- VOORSTEL SPELWINKEL - HOUTEN STAPPALTEG
- NIJWE LKUNING BRUG (ZELFDE ALS BOVENAAN DE BRUG)
- GRENE DER WERKEN
- RIJOLERING RWA
- RIJOLERING DWA

legende type dwarsprofielen ontworpen toestand

- RIJOLERING BESTAANDE TOESTAND
- RIJOLERING BESTAANDE TOESTAND - UIT TE BREKEN
- RIJOLERING ONTWERPEN TOESTAND - RWA
- RIJOLERING ONTWERPEN TOESTAND - DWA
- BLEUF

 

gent. **DEPARTEMENT PUBLIEKE RUIMTE**
Dienst Wegen, Bruggen en Waterlopen

KAZEMATTENSTRAAT_CL
KAZEMATTENSTRAAT
ONTWERPEN TOESTAND

GRONDPLAN
SCHAAL 1:200

PLANNUMMER: _____ OPMERKING: _____ GETUIGEND: L. VAN KENHOVE NAAMDEEN: S. KERNSTET
DIENST WEGEN, BRUGGEN EN WATERLOPEN - WOODROW WILSONPLEIN 1 - 9000 GENT - TEL. 09 268 79 00