


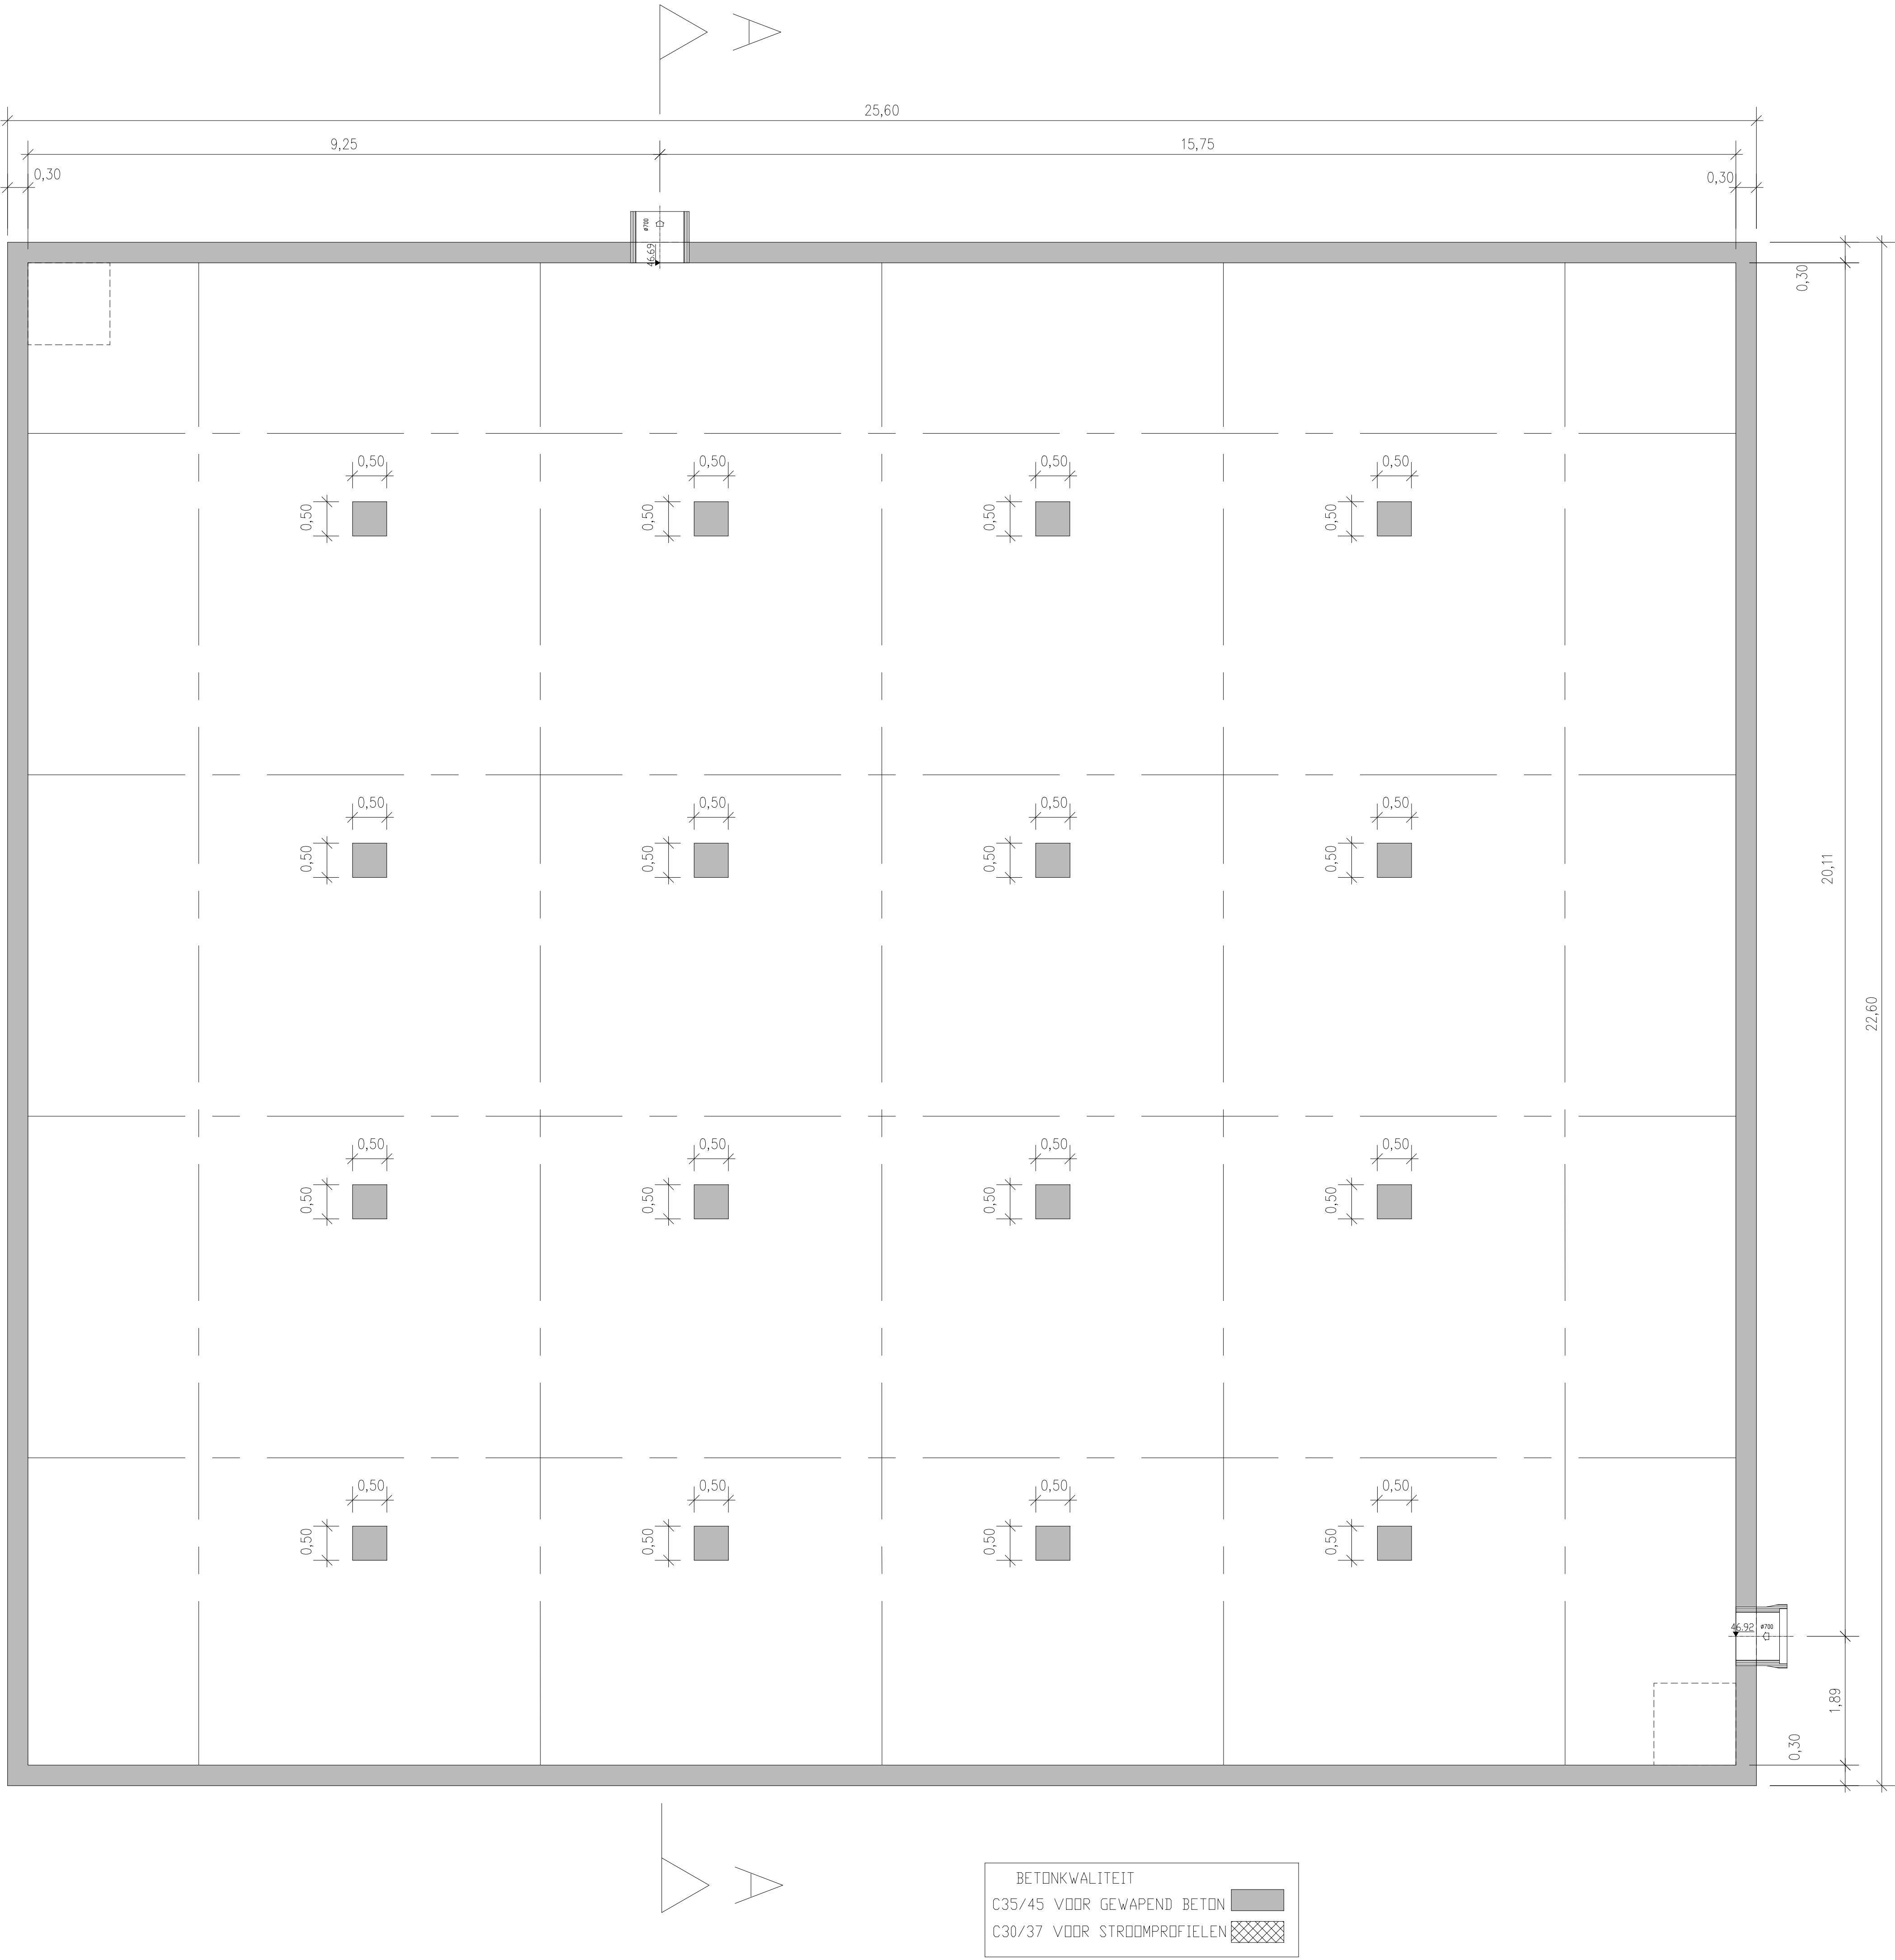

Doorsnede A-A

