


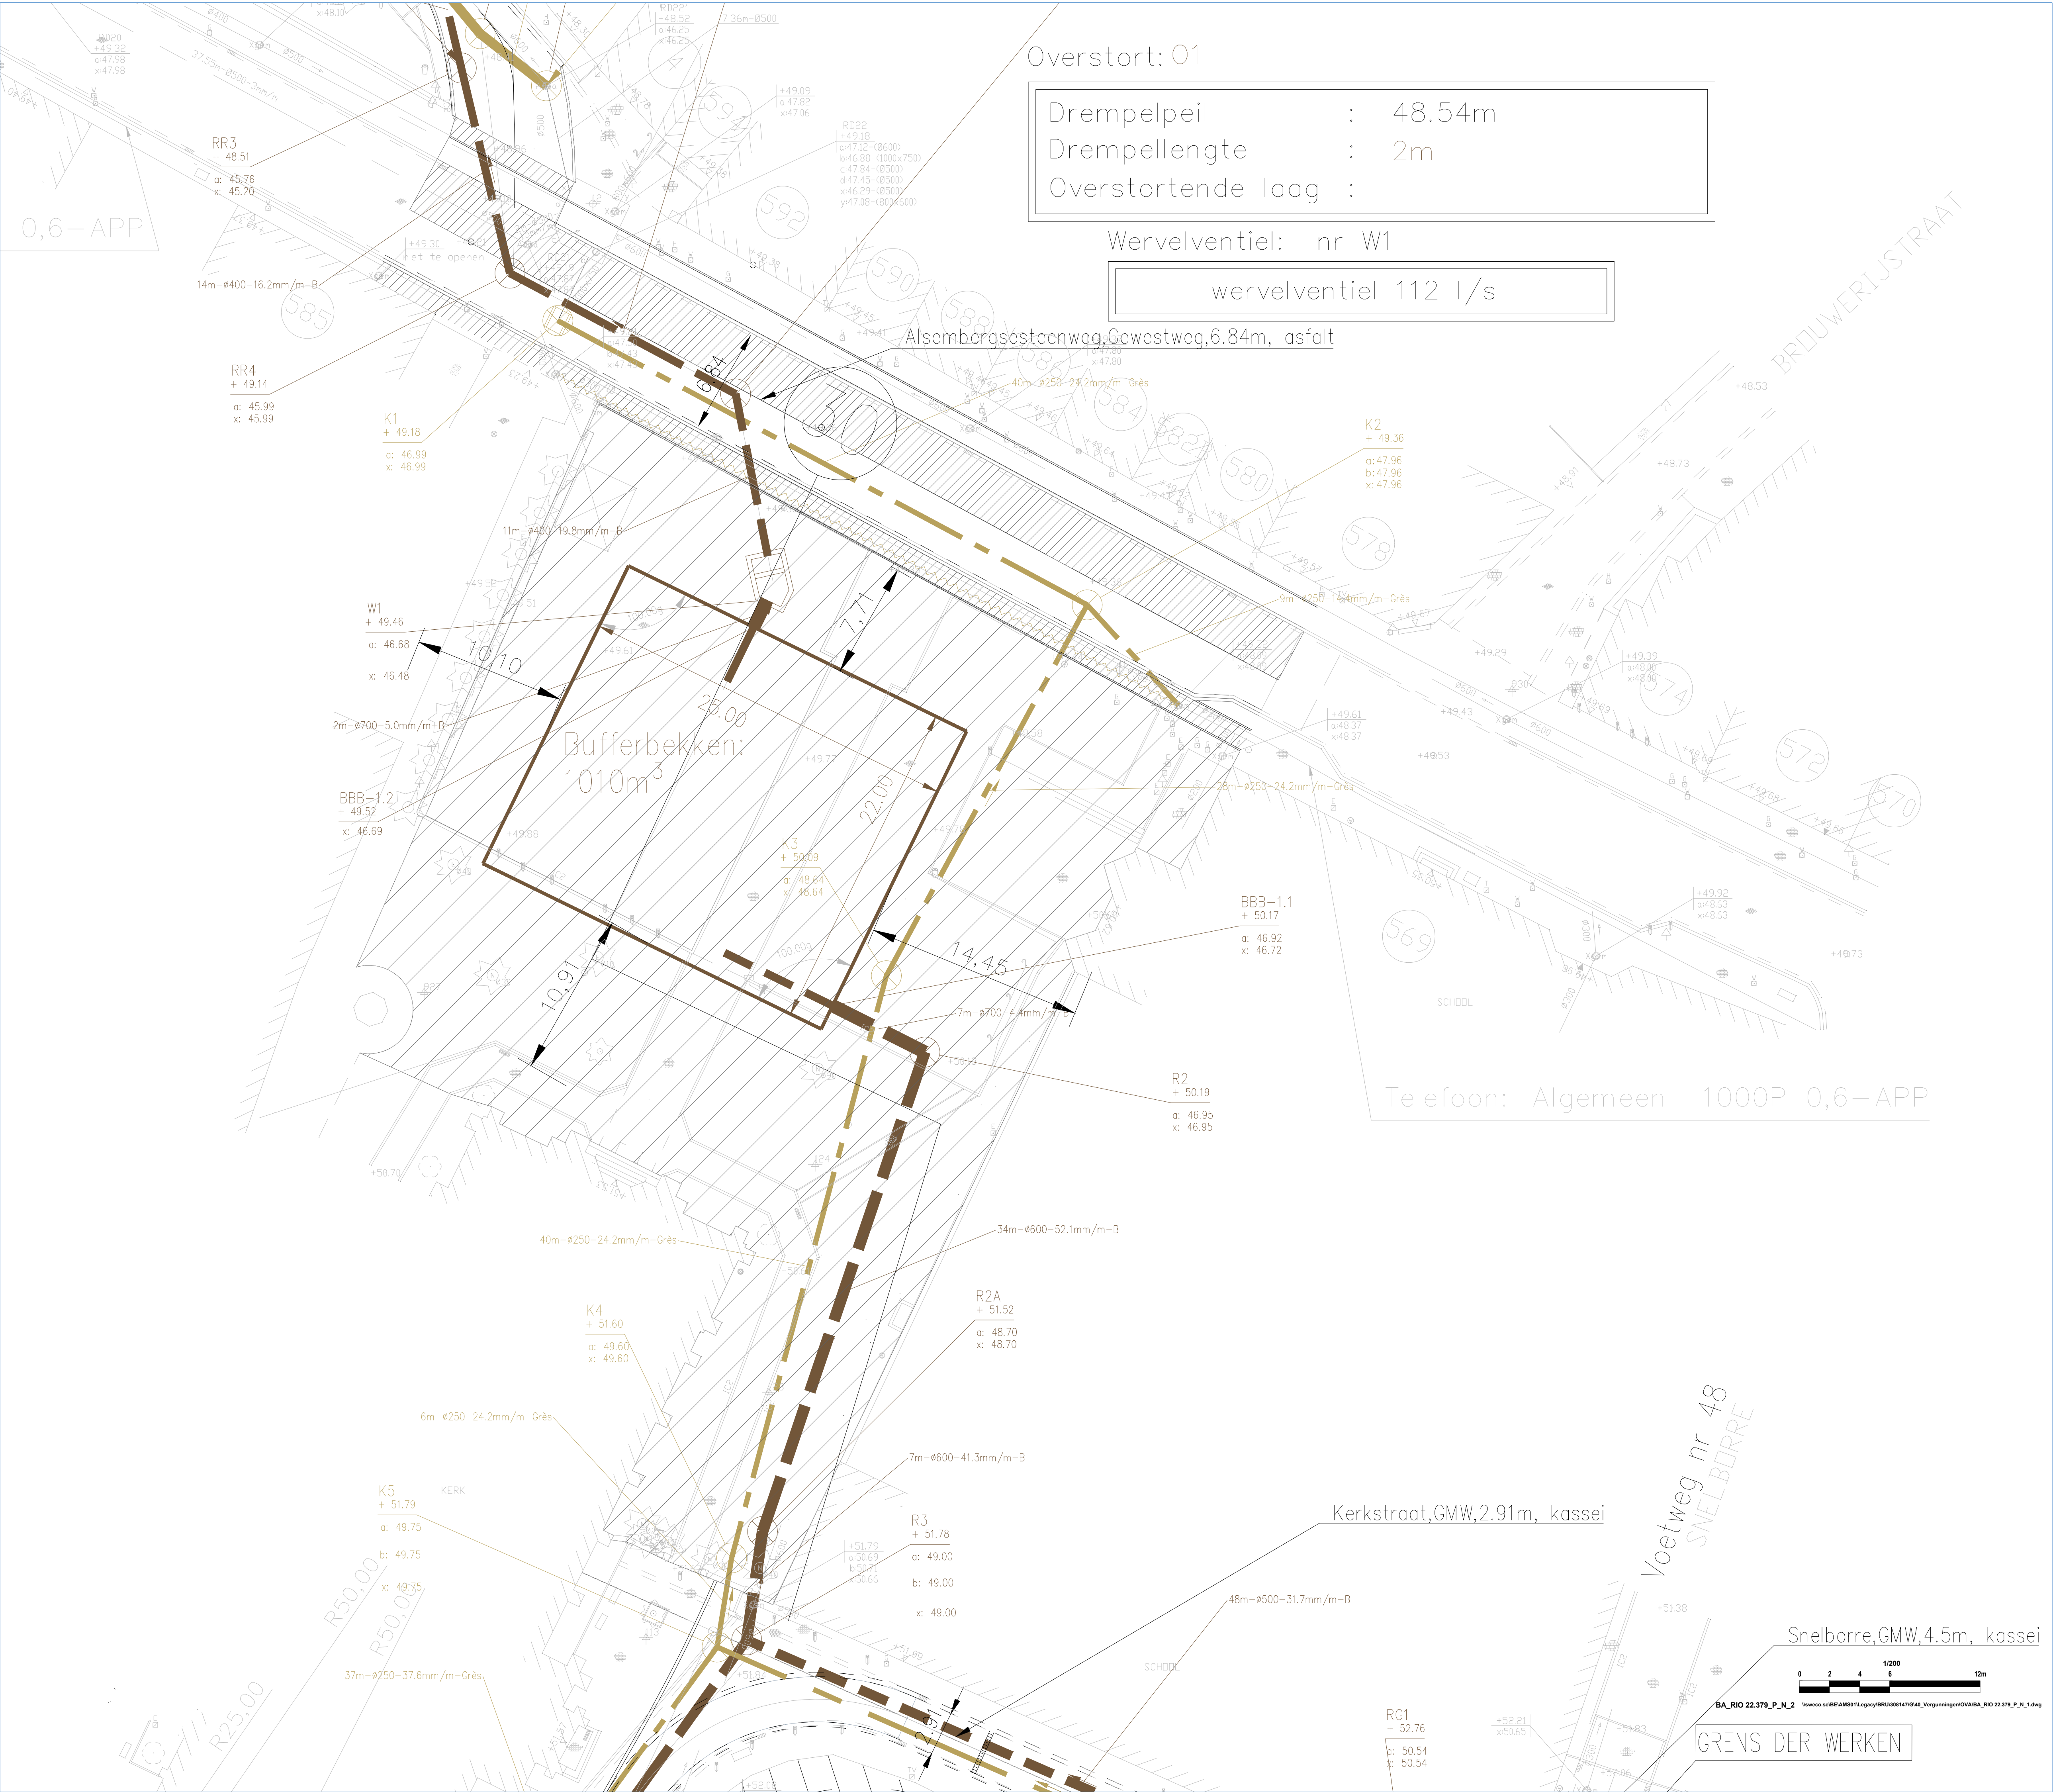

Overstort: O1

Drempelpeil	:	48.54m
Drempellengte	:	2m
Overstortende laag	:	

Wervelventiel: nr W1


wervelventiel 112 l/s

Alsebergsesteenweg, Gewestweg, 6.84m, asfalt

Telefoon: Algemeen 1000P 0,6-APP

Kerkstraat, GMW, 2.91m, kassei

Snelborre, GMW, 4.5m, kassei

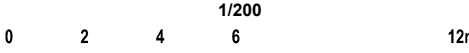

BA_RIO 22.379_P_N_2 l:\weco.sr\BET\AM581\Legacy\BRU308147\040_Vergunningen\OVAIBA_RIO 22.379_P_N_1.dwg

GRENS DER WERKEN