# Profielen nieuwe toestand

BB'
Schaal : 1/500
Referentiehoogte : 0.000
X 69545.030 -> 69393.876
Y 219429.430 -> 219275.422

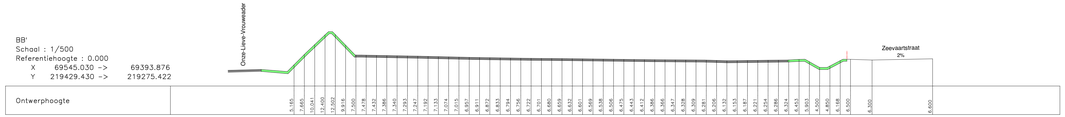


AA'
Schaal : 1/500
Referentiehoogte : 0.000
X 69418.903 -> 69267.749
Y 219553.219 -> 219399.211

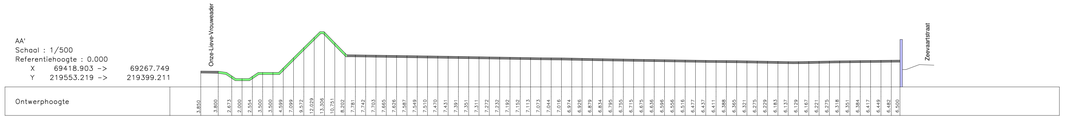


C-C'
Schaal : 1/500
Referentiehoogte : 0.00
X 69249.766 -> 69649.896
Y 219635.784 -> 219243.070

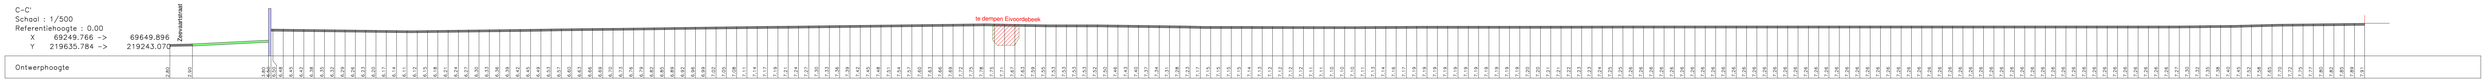



VERHELST AANNEMINGEN

**Verhelst Aannemingen** nv
Oudenburgsesteenweg 106
8400 Oostende
Tel.: +32(0)59 / 25 53 50
Fax.: +32(0)59 / 26 50 70
http://www.verhelst.be
info.aannemingen@verhelst.be


Dossier: 928
Plannummer: 928_20180719_04
Schaal: 1:500
Datum opmeting:
Datum opgemaakt: 19/07/2018
Opgemeten door :
Opgemaakt door: 19/07/2018
Opgemeten in Lambert 72:
Hoogte gerefereerd naar TAW