



ARON bvba
Archeologisch Projectbureau

RAPPORT 842

Archeologienota

Eisden, Oude Baan Uitbreiding van een winkelpand en omgevingsaanleg

Bijlagen

Stefanie Brans, Petra Driesen & Inge Van de Staey
februari 2020



BIJLAGEN

Bijlage 1: Periodentabel A4

Bijlage 2: Kadasterplan

Bijlage 3: Afbeeldingenlijst


Bijlage 4: Plannen bestaande toestand

Bijlage 5: Ontwerpplannen

Bijlage 6: Controleboringen en aanwezige verstoringen op bestaande toestand

Bijlage 7: Overzichtsplan aanwezige nutsleidingen op bestaande toestand (BT)

Bijlage 8: Lijst met afkortingen boorstaten

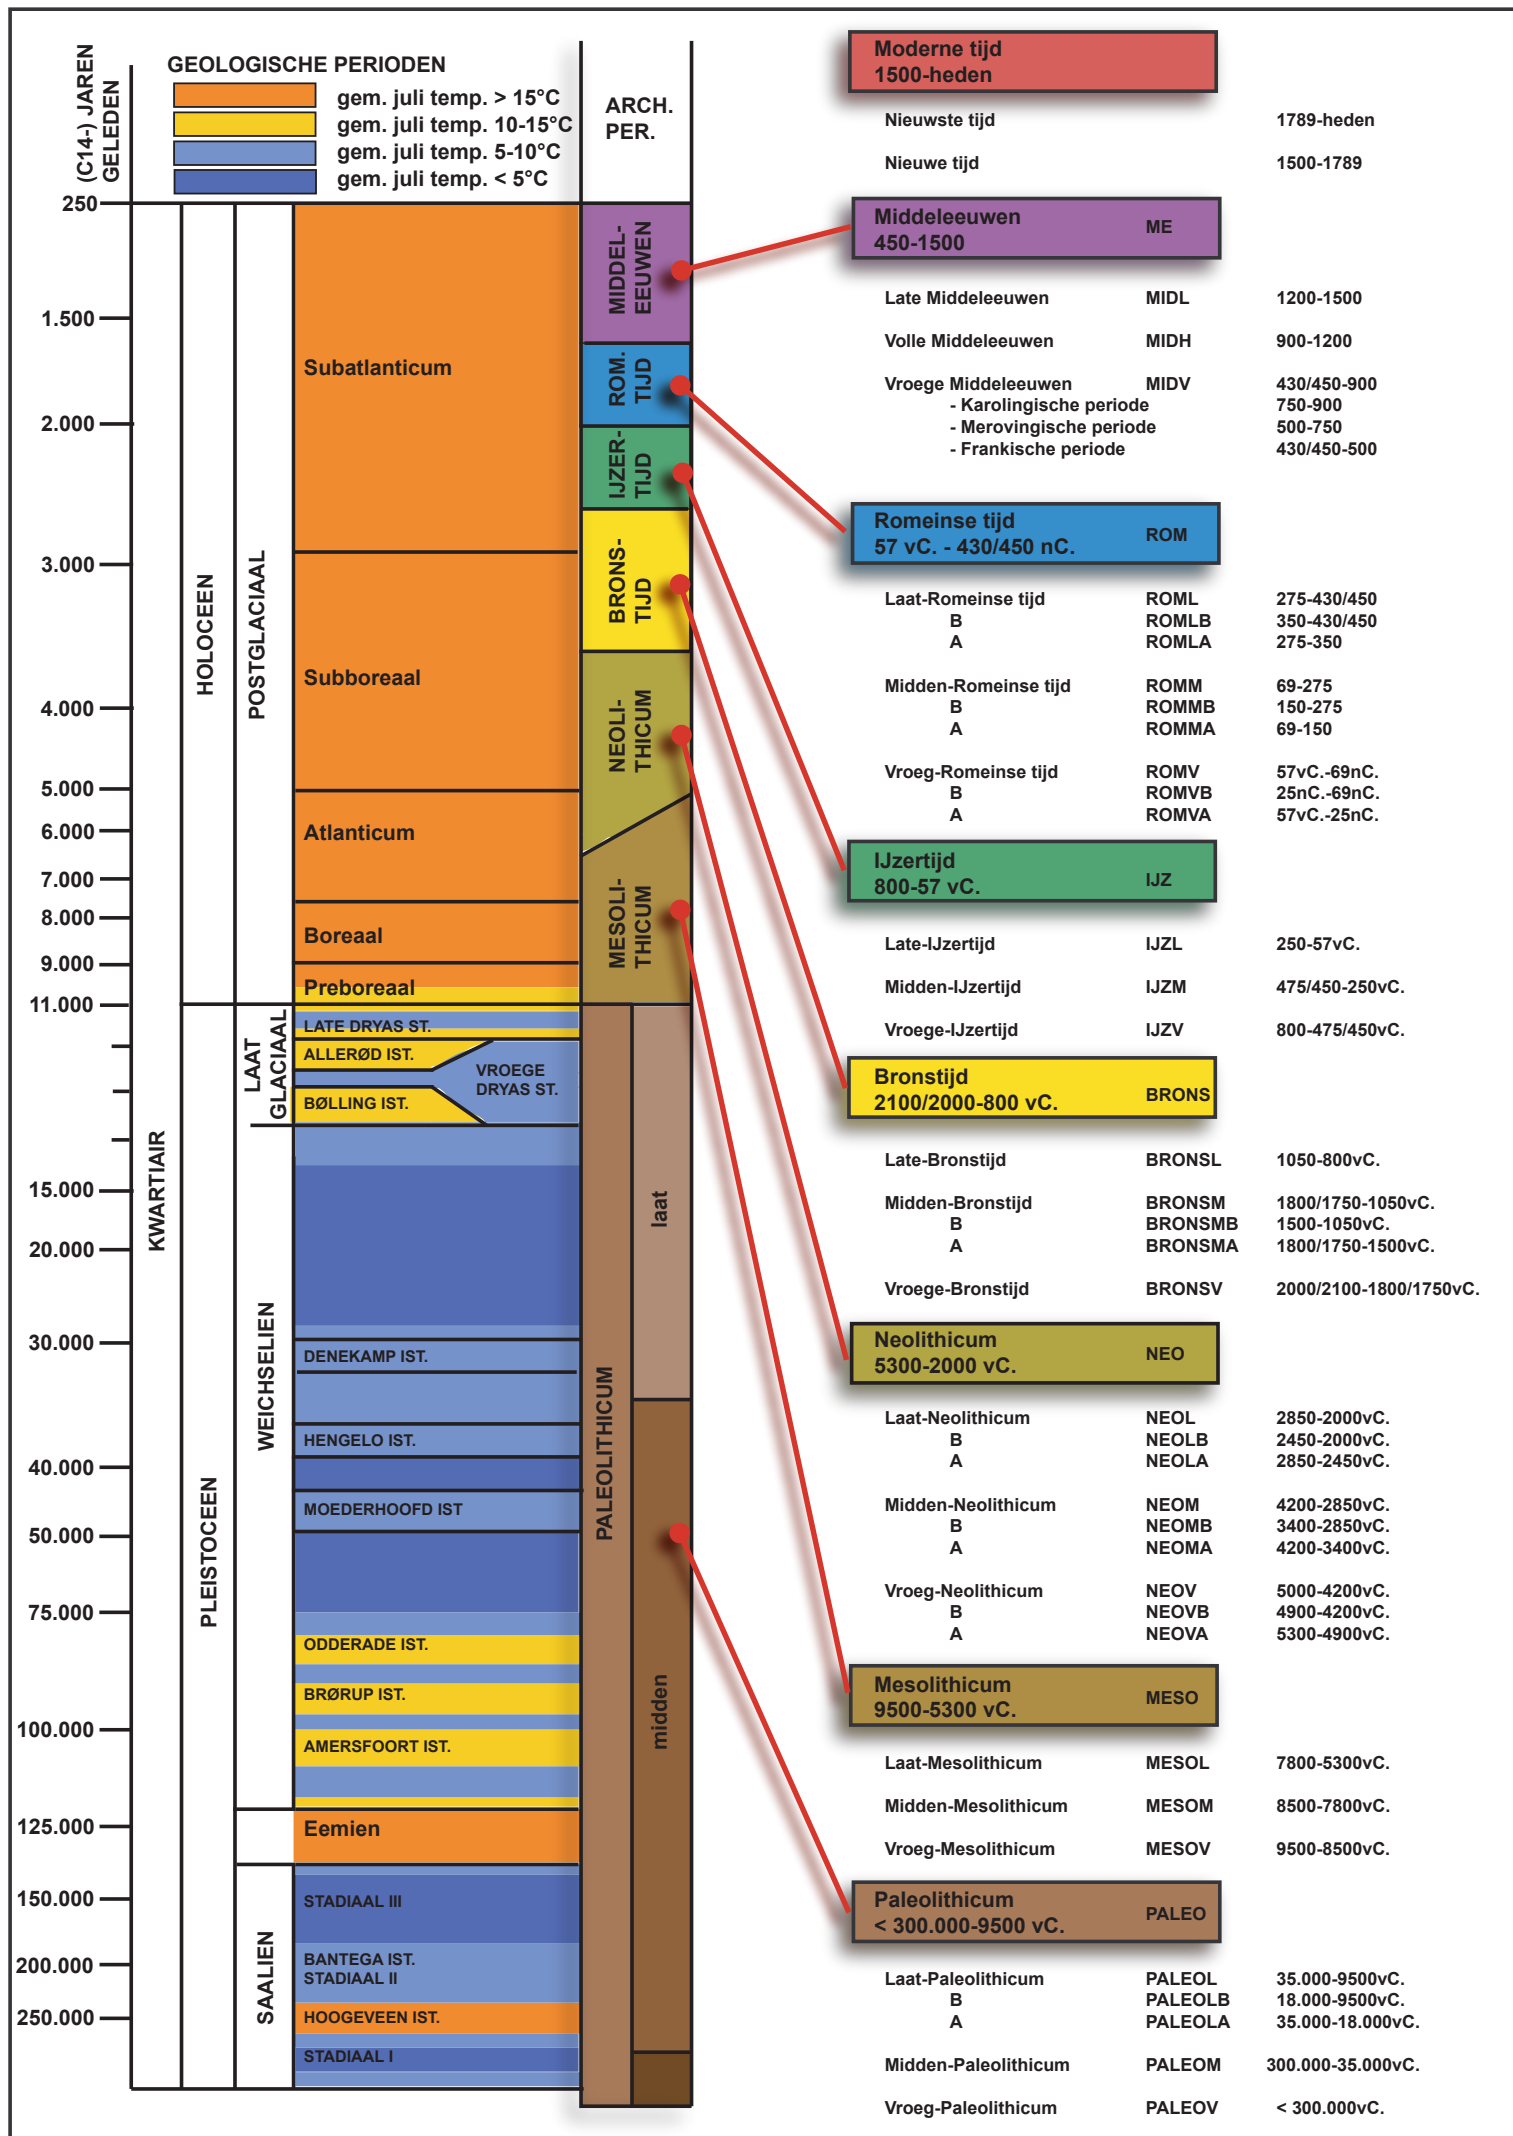




Federale
Overheidsdienst
FINANCIEN

PATRIMONIUM-
DOCUMENTATIE

Uittreksel uit het kadastraal percelenplan

Gecentreerd op:
MAASMECHELEN 4 AFD/EISDEN/

Meest recente toestand
Aangemaakt op 05/02/2020
Schaal: 1:1000


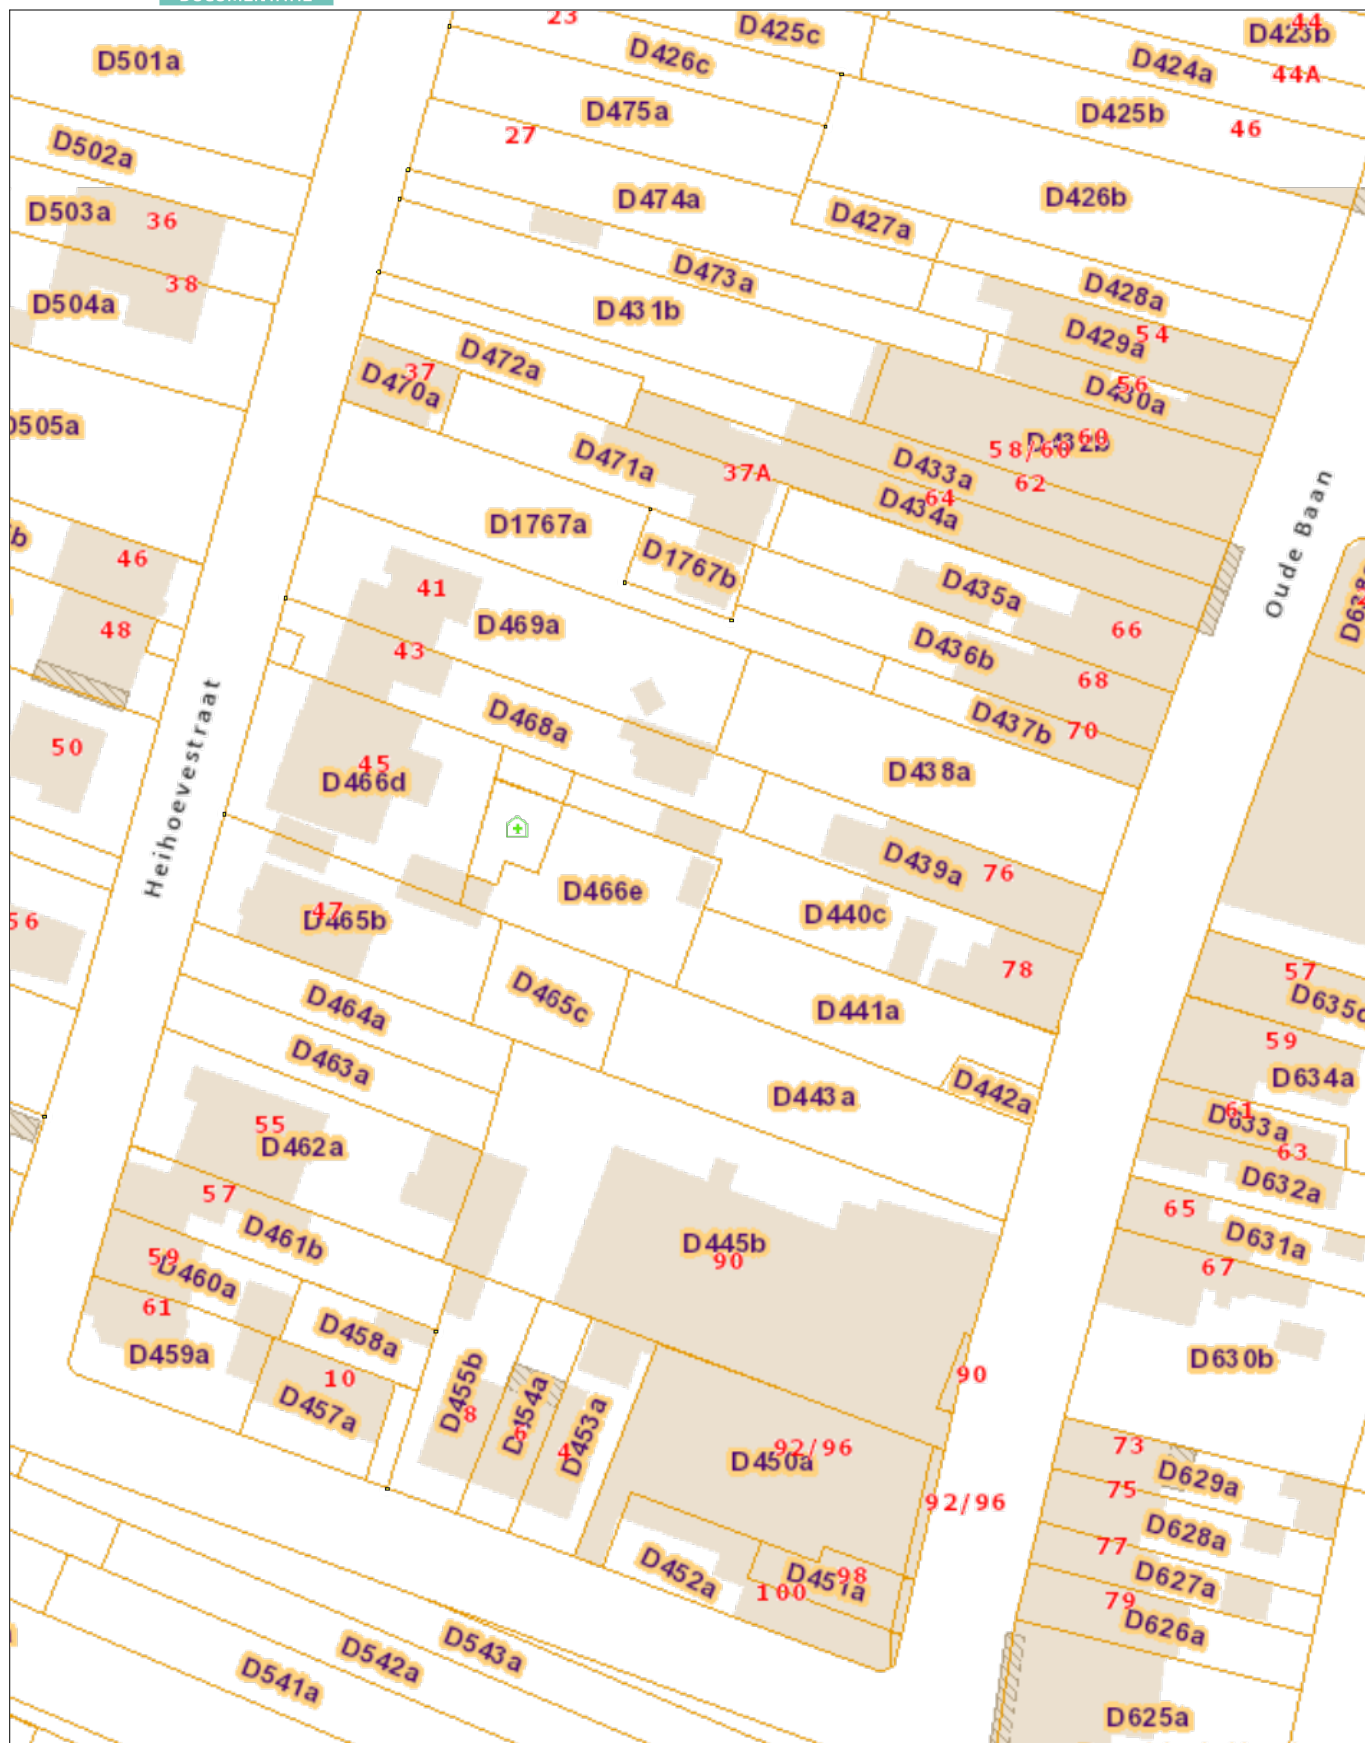


De AAPD is de auteur van het kadastraal percelenplan en de producent van de databank waarin deze gegevens zijn opgenomen en geniet de intellectuele eigendomsrechten opgenomen in de Auteurswet en de Databankenwet. Vanaf 01/01/2018 worden de gebouwen op het kadastraal percelenplan geleidelijk vervangen door een dataset (= Bpn_Rebu oftewel Gebouwen(gewesten)) beheerd door de gewesten. De AAPD zal dan niet langer verantwoordelijk zijn voor de voorstelling van de gebouwen op het kadastraal percelenplan



Nr	Type	Soort	Onderwerp	Aanmaakschaal	Aanmaakwijze	Aanmaakdatum	Opmerking
1	Plan	Kadasterplan	Locatie onderzoeksterrein	1.1000	Digitaal (Qgis/Geopunt)	11/02/2020	/
2	Kaart	Topografische kaart	Locatie onderzoeksterrein	1.10000	Digitaal (Qgis/Cartoweb)	11/02/2020	/
3	Plan	Overzichtsplan	BT met te behouden en te slopen bebouwing	1.600	Digitaal (ACAD)	13/02/2020	BIJLAGE 4b
4	Plan	Overzichtsplan	Ontwerp	1.200	Digitaal (Architectuur Depot cvba)	9/01/2020	BIJLAGE 5a
5	Foto	Orthofoto	Huidige toestand	1.1000	Digitaal (Qgis/Geopunt)	11/02/2020	/
6	Kaart	Bodembedekkingskaart	Locatie onderzoeksterrein	1.1500	Digitaal (Qgis/Geopunt)	11/02/2020	/
7	Plan	Digitaal hoogtemodel	DHM omgeving	1.15000	Digitaal (Qgis/Geopunt)	11/02/2020	/
8	Plan	Digitaal hoogtemodel (detail)	DHM terrein	1.1000	Digitaal (Qgis/Geopunt)	11/02/2020	/
9.1	Plan	Kadasterplan met hoogteprofielen	Situering & hoogteprofielen	1.1500	Digitaal (Qgis/Geopunt)	11/02/2020	/
9.2	Afbeelding	Grafiek	Hoogteprofielen	/	Digitaal (Qgis/Geopunt)	7/02/2020	/
10	Kaart	Tertiaire kaart	Tertiaire ondergrond	1.10000	Digitaal (Qgis/Geopunt)	6/02/2020	/
11	Kaart	Geomorfologische kaart	Maasvallei	1.15000	Digitaal (Paulissen)	6/02/2020	/
12	Kaart	Quartaire kaart	Quartaire ondergrond	1.10000	Digitaal (Qgis/Geopunt)	6/02/2020	/
13	Kaart	Bodemkaart	Bodemtypes	1.4000	Digitaal (Qgis/Geopunt)	6/02/2020	/
14	Kaart	Potentiële bodemerosiekaart	Potentiële bodemerosiekaart per perceel	1.10000	Digitaal (Qgis/Geopunt)	6/02/2020	/
15	Kaart	Historische kaart	Ferrariskaart (1771-1778)	1.20000	Digitaal (Qgis/Geopunt)	11/02/2020	/
16	Kaart	Historische kaart	Tranchotkaart (1804)	1.15000	Digitaal (Qgis/imagebase.ubvu.vu.nl)	10/02/2020	/
17	Kaart	Historisch	Atlas der Buurtwegen (1841)	1.7000	Digitaal (Qgis/Geopunt)	11/02/2020	/
18	Kaart	Historisch	Vandermaelenkaart (1846-1854)	1.10000	Digitaal (Qgis/Geopunt)	6/02/2020	/
19	Kaart	Historisch	Topografische kaart (1873)	1.10000	Digitaal (Qgis/Cartesius)	10/02/2020	/
20	Kaart	Historisch	Topografische kaart (1904)	1.10000	Digitaal (Qgis/Cartesius)	10/02/2020	/
21	Kaart	Historisch	Topografische kaart (1939)	1.10000	Digitaal (Qgis/Cartesius)	10/02/2020	/
22	Kaart	Historisch	Topografische kaart (1969)	1.10000	Digitaal (Qgis/Cartesius)	10/02/2020	/
23	Kaart	Historische foto	Orthofoto (1971)	1.1500	Digitaal (Qgis/Geopunt)	11/02/2020	/
24	Kaart	Historisch	Topografische kaart (1981)	1.10000	Digitaal (Qgis/Cartesius)	10/02/2020	/
25	Kaart	Historische foto	Orthofoto (1979-1990)	1.1500	Digitaal (Qgis/Geopunt)	11/02/2020	/
26	Kaart	Historische foto	Orthofoto (2000-2003)	1.1500	Digitaal (Qgis/Geopunt)	11/02/2020	/
27	Kaart	CAI	CAI Locaties	1.15000	Digitaal (Qgis/Geo.Onroerend.erfgoed.bet)	6/02/2020	/
28	Plan	Overzichtsplan	BT met controleboringen en te behouden en te slopen bebouwing, aanwezige verharding	1.600	Digitaal (ACAD)	17/02/2020	BIJLAGE 6
29	Foto	Profielfoto	Controleboring 1	/	Digitaal (Aron bvba)	17/02/2020	/
30	Foto	Profielfoto	Controleboring 2	/	Digitaal (Aron bvba)	17/02/2020	/
31	Foto	Profielfoto	Controleboring 3	/	Digitaal (Aron bvba)	17/02/2020	/
32	Plan	Overzichtsplan	KLIP	1.600	Digitaal (ACAD)	13/02/2020	BIJLAGE 7
33	Afbeelding	Tekening	Hypothetische gradiëntzone	/	Deeben, J. & E. Rensink (2005)	/	/
34	Afbeelding	Beslissingsboom	Verder onderzoek	/	Digitaal (CGP)	/	/



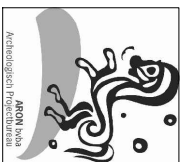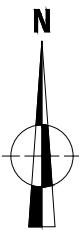

2020B48
EI-20-OU

Eisden -
Oude Baan

Onderwerp

Overzichtsplan BT en afbraak

Datum

Februari 2020

Legende

Projectgebiet

Gebouw (te behouden)

omgevingsvergunning)

Kelder (te behouden)

omgevingsvergunning)


 Fundering (te behouden)

SchaaI


1 : 600


0


3

 



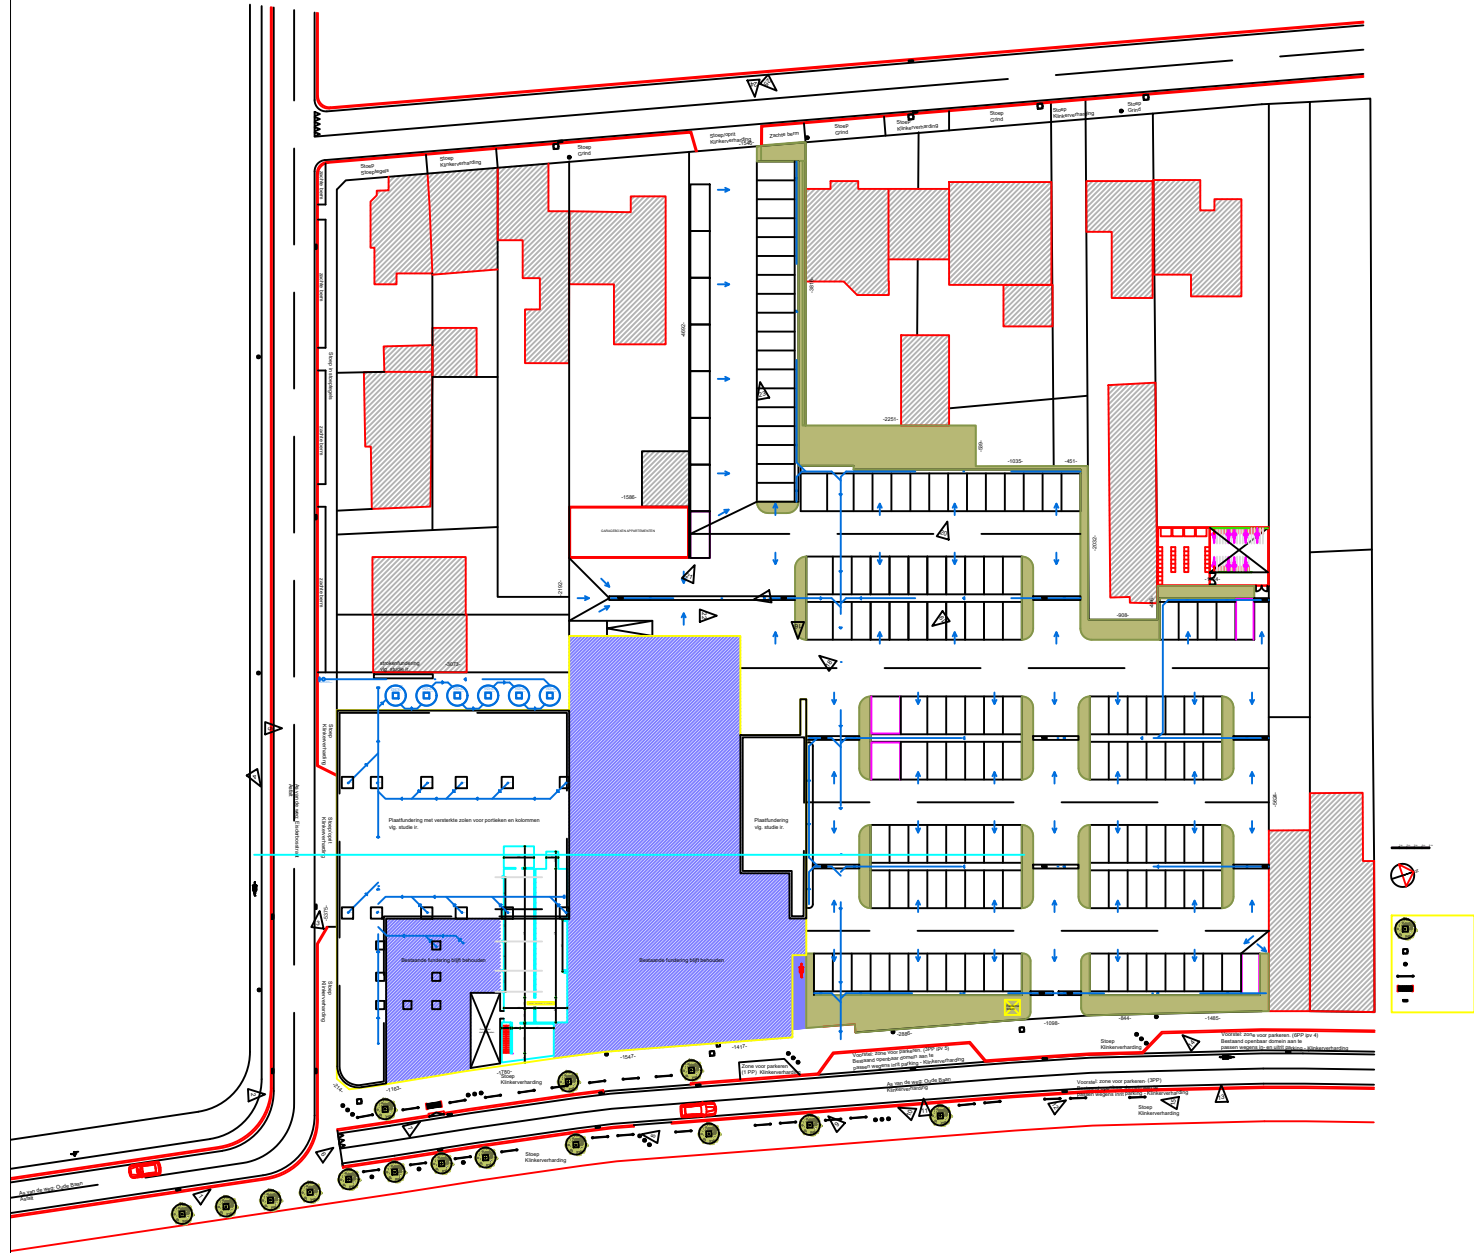

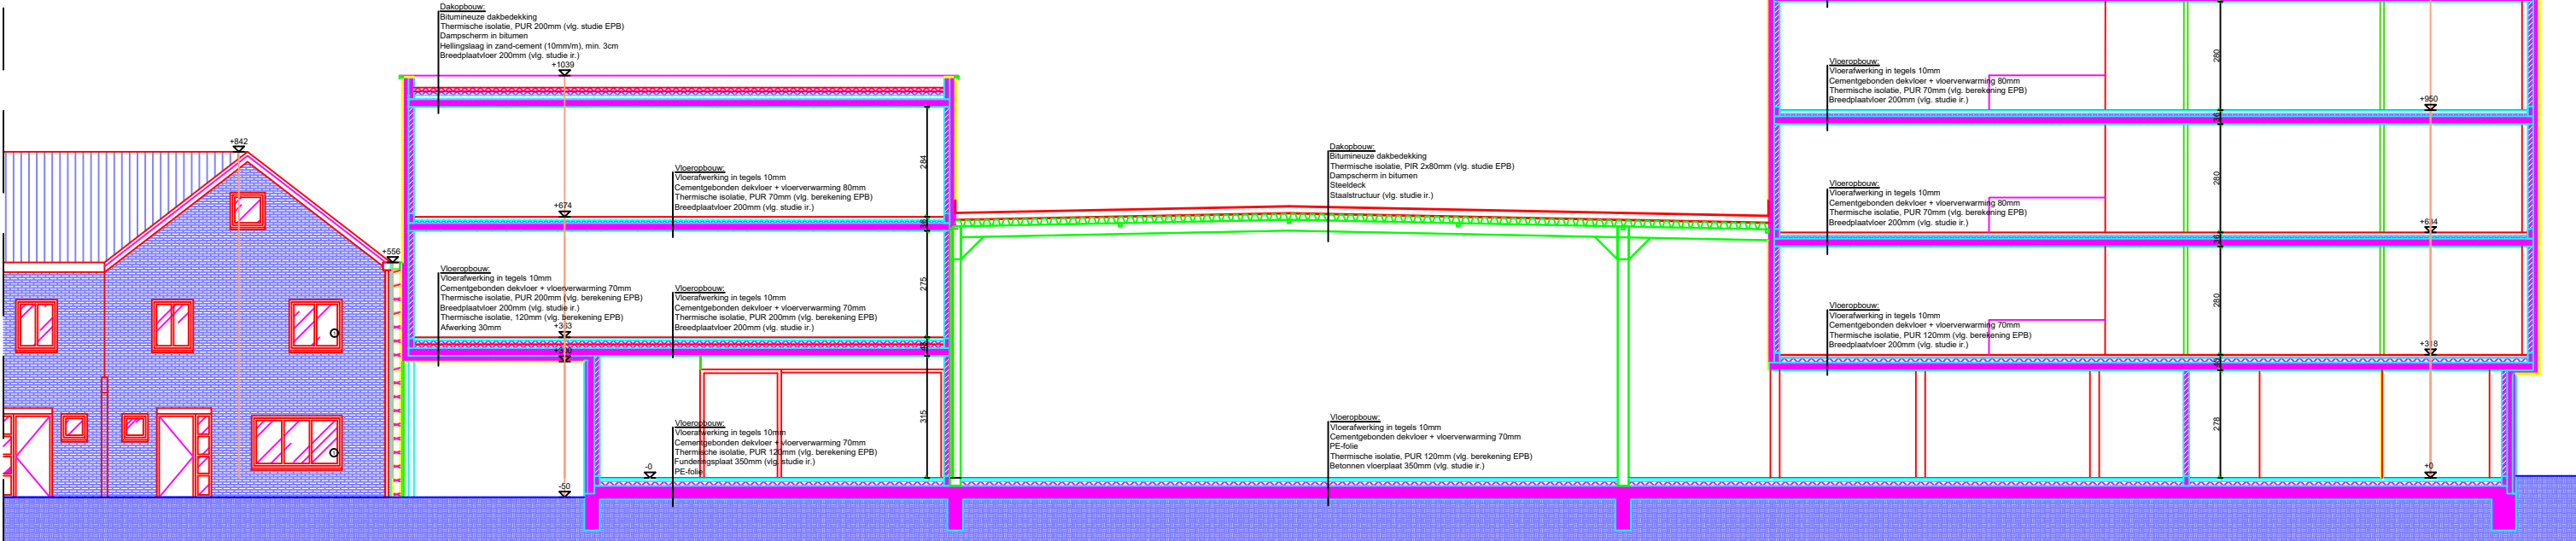

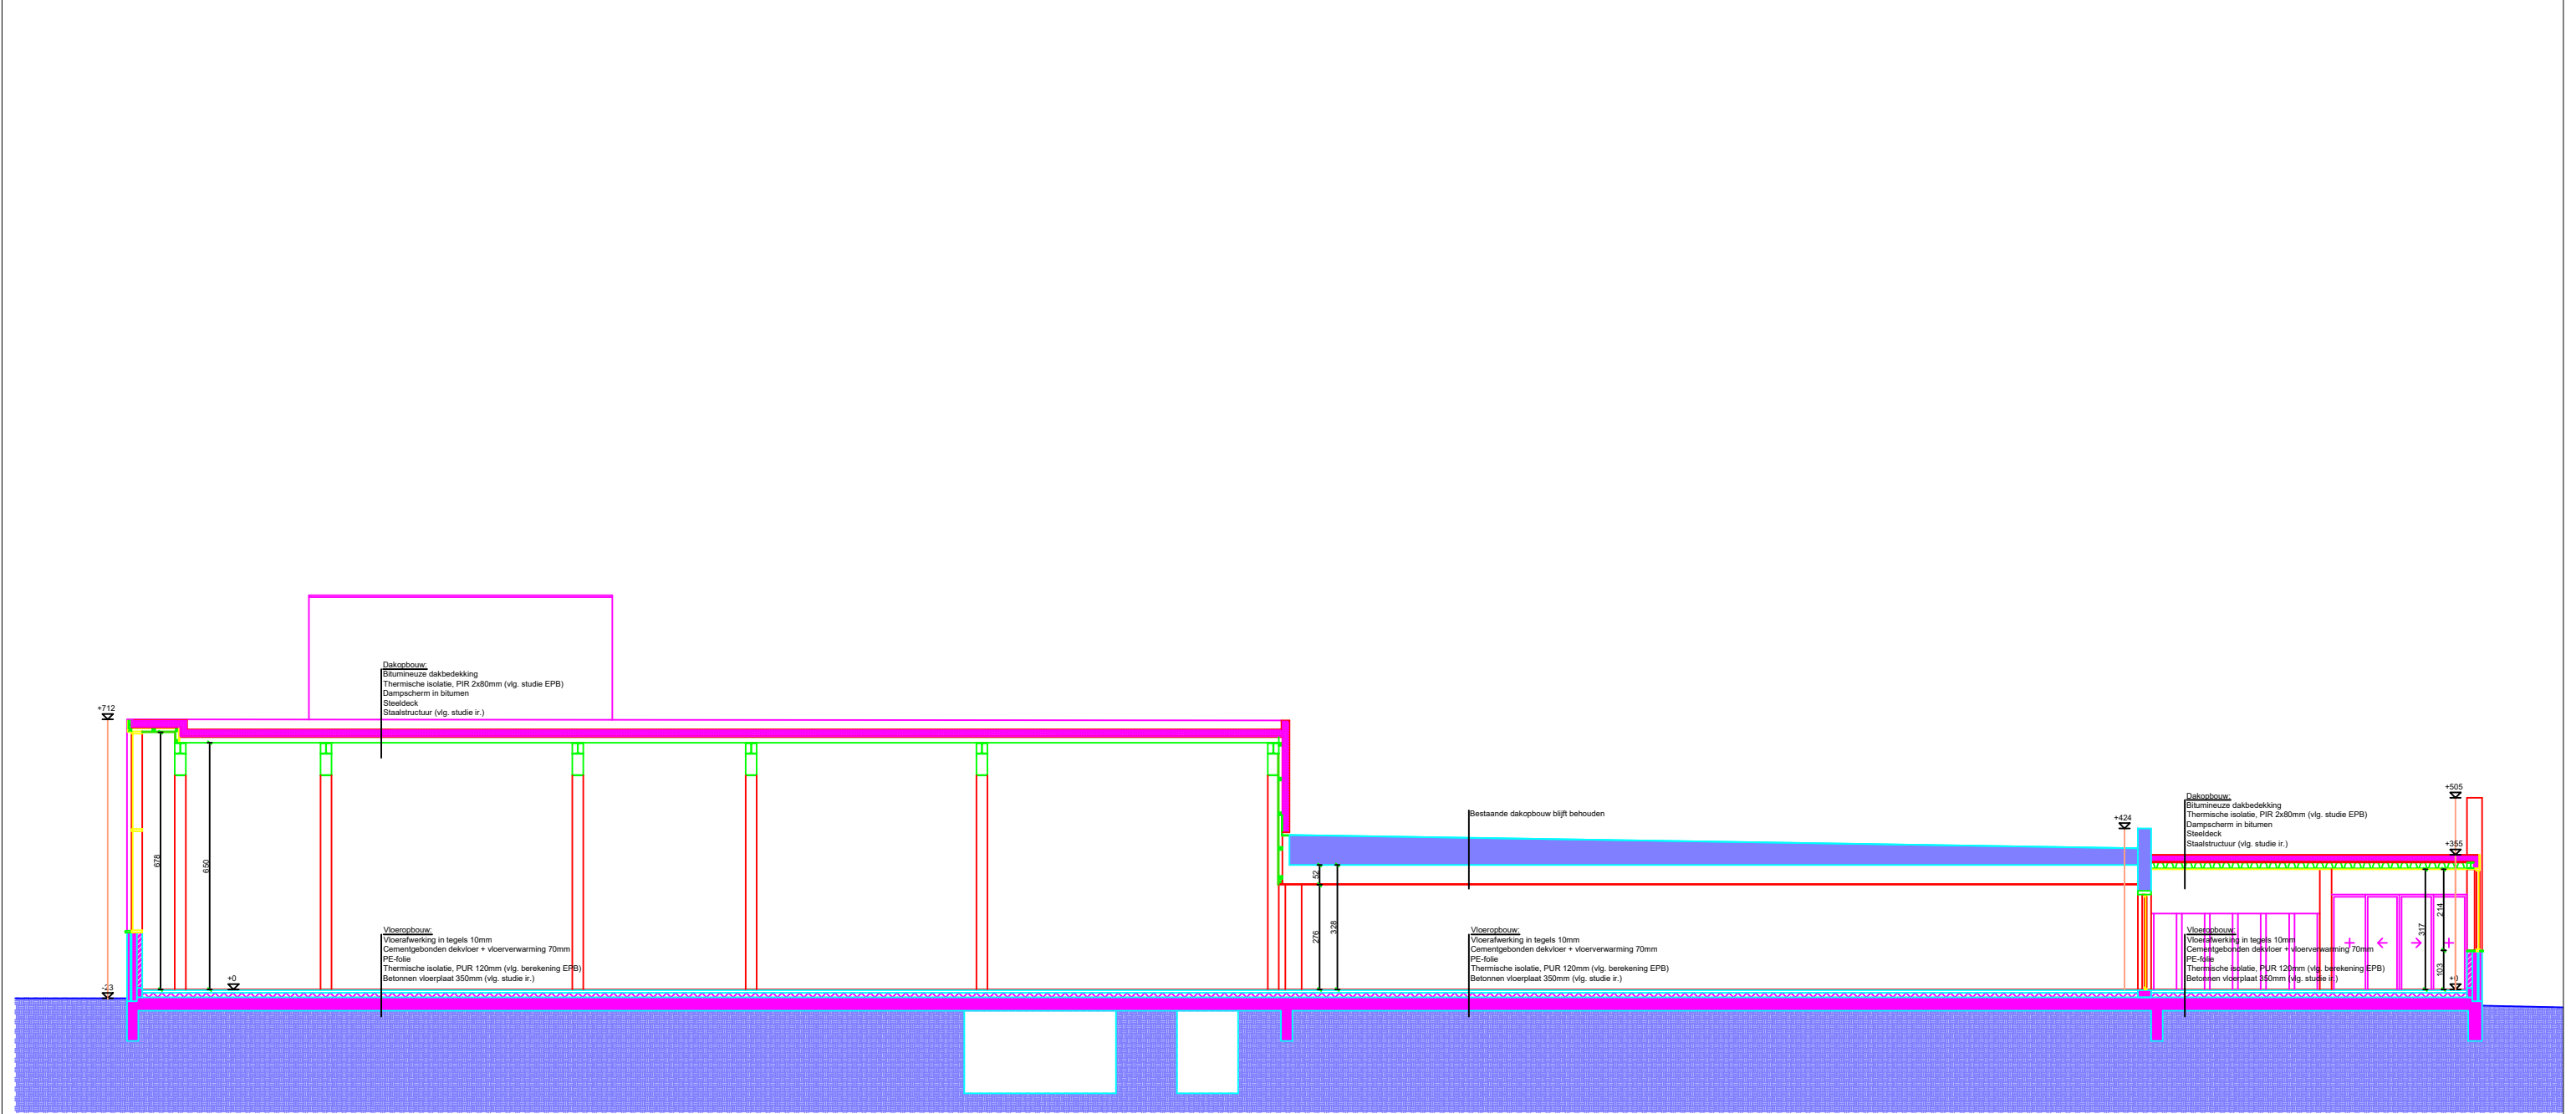

187135



243017

186898



243017

242869





581135

242869



868981

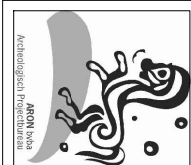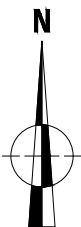

2020B48
EI-20-OU
Eisden -
Oude Baan

Onderwerp

Overzichtsplan KLIP-leidingen
Schaal
1 : 600

Datum

Februari 2020

Legende

Projectgebied
Fluvius
CrossTheme
Fluvius Electricity

Fluvius
OilGasChemicals
Fluvius Sewer
Fluvius
Telecommunications

Proximus
Telecommunications
Watergroep Water

Horizont:

A-Horizont	A
Ploegvoor	Ap
E-Horizont (uitloging)	E
B-Horizont	B
Bt-Horizont (aanrijking van klei door inspoeling)	Bt
Bh-Horizont (humus)	Bh
Bir-Horizont (ijzer)	Bir
C-horizont	C
C-Horizont met gleyverschijnselen	Cg
Gereduceerde C-Horizont	Cr

Bodemkundige Interpretatie (BI):

Bouwvoor	BV
Recent verstoord	VER
Verveend	VV
Veengrond	VG
Ophoging	OP
Slootvulling	SLO
Plaggendek	PL
Antropogeen Dek	AD
Podzol	PO

Geologische Interpretatie (GI):

Löss	LSS
Colluvium	COL
Alluvium	ALL
Dekzand	DEZ
Rivierafzettingen	RIV
Fluvioperiglaciaal	FPG

Kleur + Vlekken:

Blauw	BL
Bruin	BR
Donker (kleur)	DO
Geel	GE
Gevlekt	VL
Grijs	GR
Groen	GRO
Leemkleurig	LE
Licht (kleur)	LI
Mergelkleur	ME
Oranje	OR
Paars	PA
Roest(kleurig)	ROE
Rood	RO
Wit	WI
Zwart	ZW

Samenstelling:

Grind	Gr
Klei	KI
Leem	Le
Veen (geoxideerd/gereduceerd)	V (o/r)
Zand	Za
Puin	P
Bijmengsel klei	BKI
Bijmengsel silt	Bsi
Bijmengsel zand	BZa
Bijmengsel grind	BGr
Bijmengsel humus	BG
Kleilagen	KIL
Leemlagen	LeL
Zandlagen	ZaL
Fijn gelaagd	LF

Korrelgrootte:

Uiterst fijn	uf
Zeer fijn	zf
Matig fijn	mf
Matig grof	mg
Zeer grof	zg
Uiterst grof	ug

Bijmenging:

Baksteen	Ba
Breuksteen	Bs
Grind	Gr
Hout	Ho
Houtskool	Hk
Kalk	Ka
Kalksteen	Ks
Kei	Kei
Kiezels	Kz
Leisteen	Lei
Mergel	Me
Mortel	Mo
Natuursteen	Ns
Dakpan	Dp
Silex	Si
Slak	Sl
Steenkool	Sk
Verbrand	Vb
Zandsteen	Zs
Zavel	Zv

Nieuwvormigheden (NVS):

Mangaanconcreties	Mn
Roestvlekken	ROE
Ijzeroxides	Fe
Fosfaatvlekken (groene band)	Ff

Hoeveelheid:

Zeer weinig	zw
Weinig	w
Matig	m
Veel	v
Zeer veel	zv

Ondergrens :

Scherp	S
Geleidelijk	G
Diffuus	D

Trends in laag:

Naar boven toe fijner	FUA
Aan de top humeus	TOH

Consistentie (CONS):

Zeer slap	ZSL
Slap	SL
Matig slap	MSL
Matig stevig	MST
Stevig	ST
Zeer stevig	ZST

Plantenresten (PL):

Geen	0
Weinig	1
veel	2

