


Provincie	West Vlaanderen	
Gemeente	Diksmuide	
Ligging	Tervaeestraat / Oostendestraat	
Kadastraal bekend als	5e AFD sectie A nr. 470E	
Opdrachtgever	Stad Diksmuide Grote Markt 6, 8600 Diksmuide	
<b>AANLEG VAN EEN KUNSTGRAS VOETBALVELD</b>		
AMD132.7	P_N_1	BOUWAANVRAAG
SCHAAL 1/200	RIOLERINGSPLAN NIEUW	
17/02/2020		
gezien en goedgekeurd		
opdrachtgever	wijzigingen	
architectenbureau maarten dobbelaere bv oov bvba		tweekapellenstraat 15 9050 gentbrugge 09 328 92 43 info@maartendobbelaere.be www.maartendobbelaere.be
architectuur-restauratie-herbestemming-nieuwbouw-renovatie		



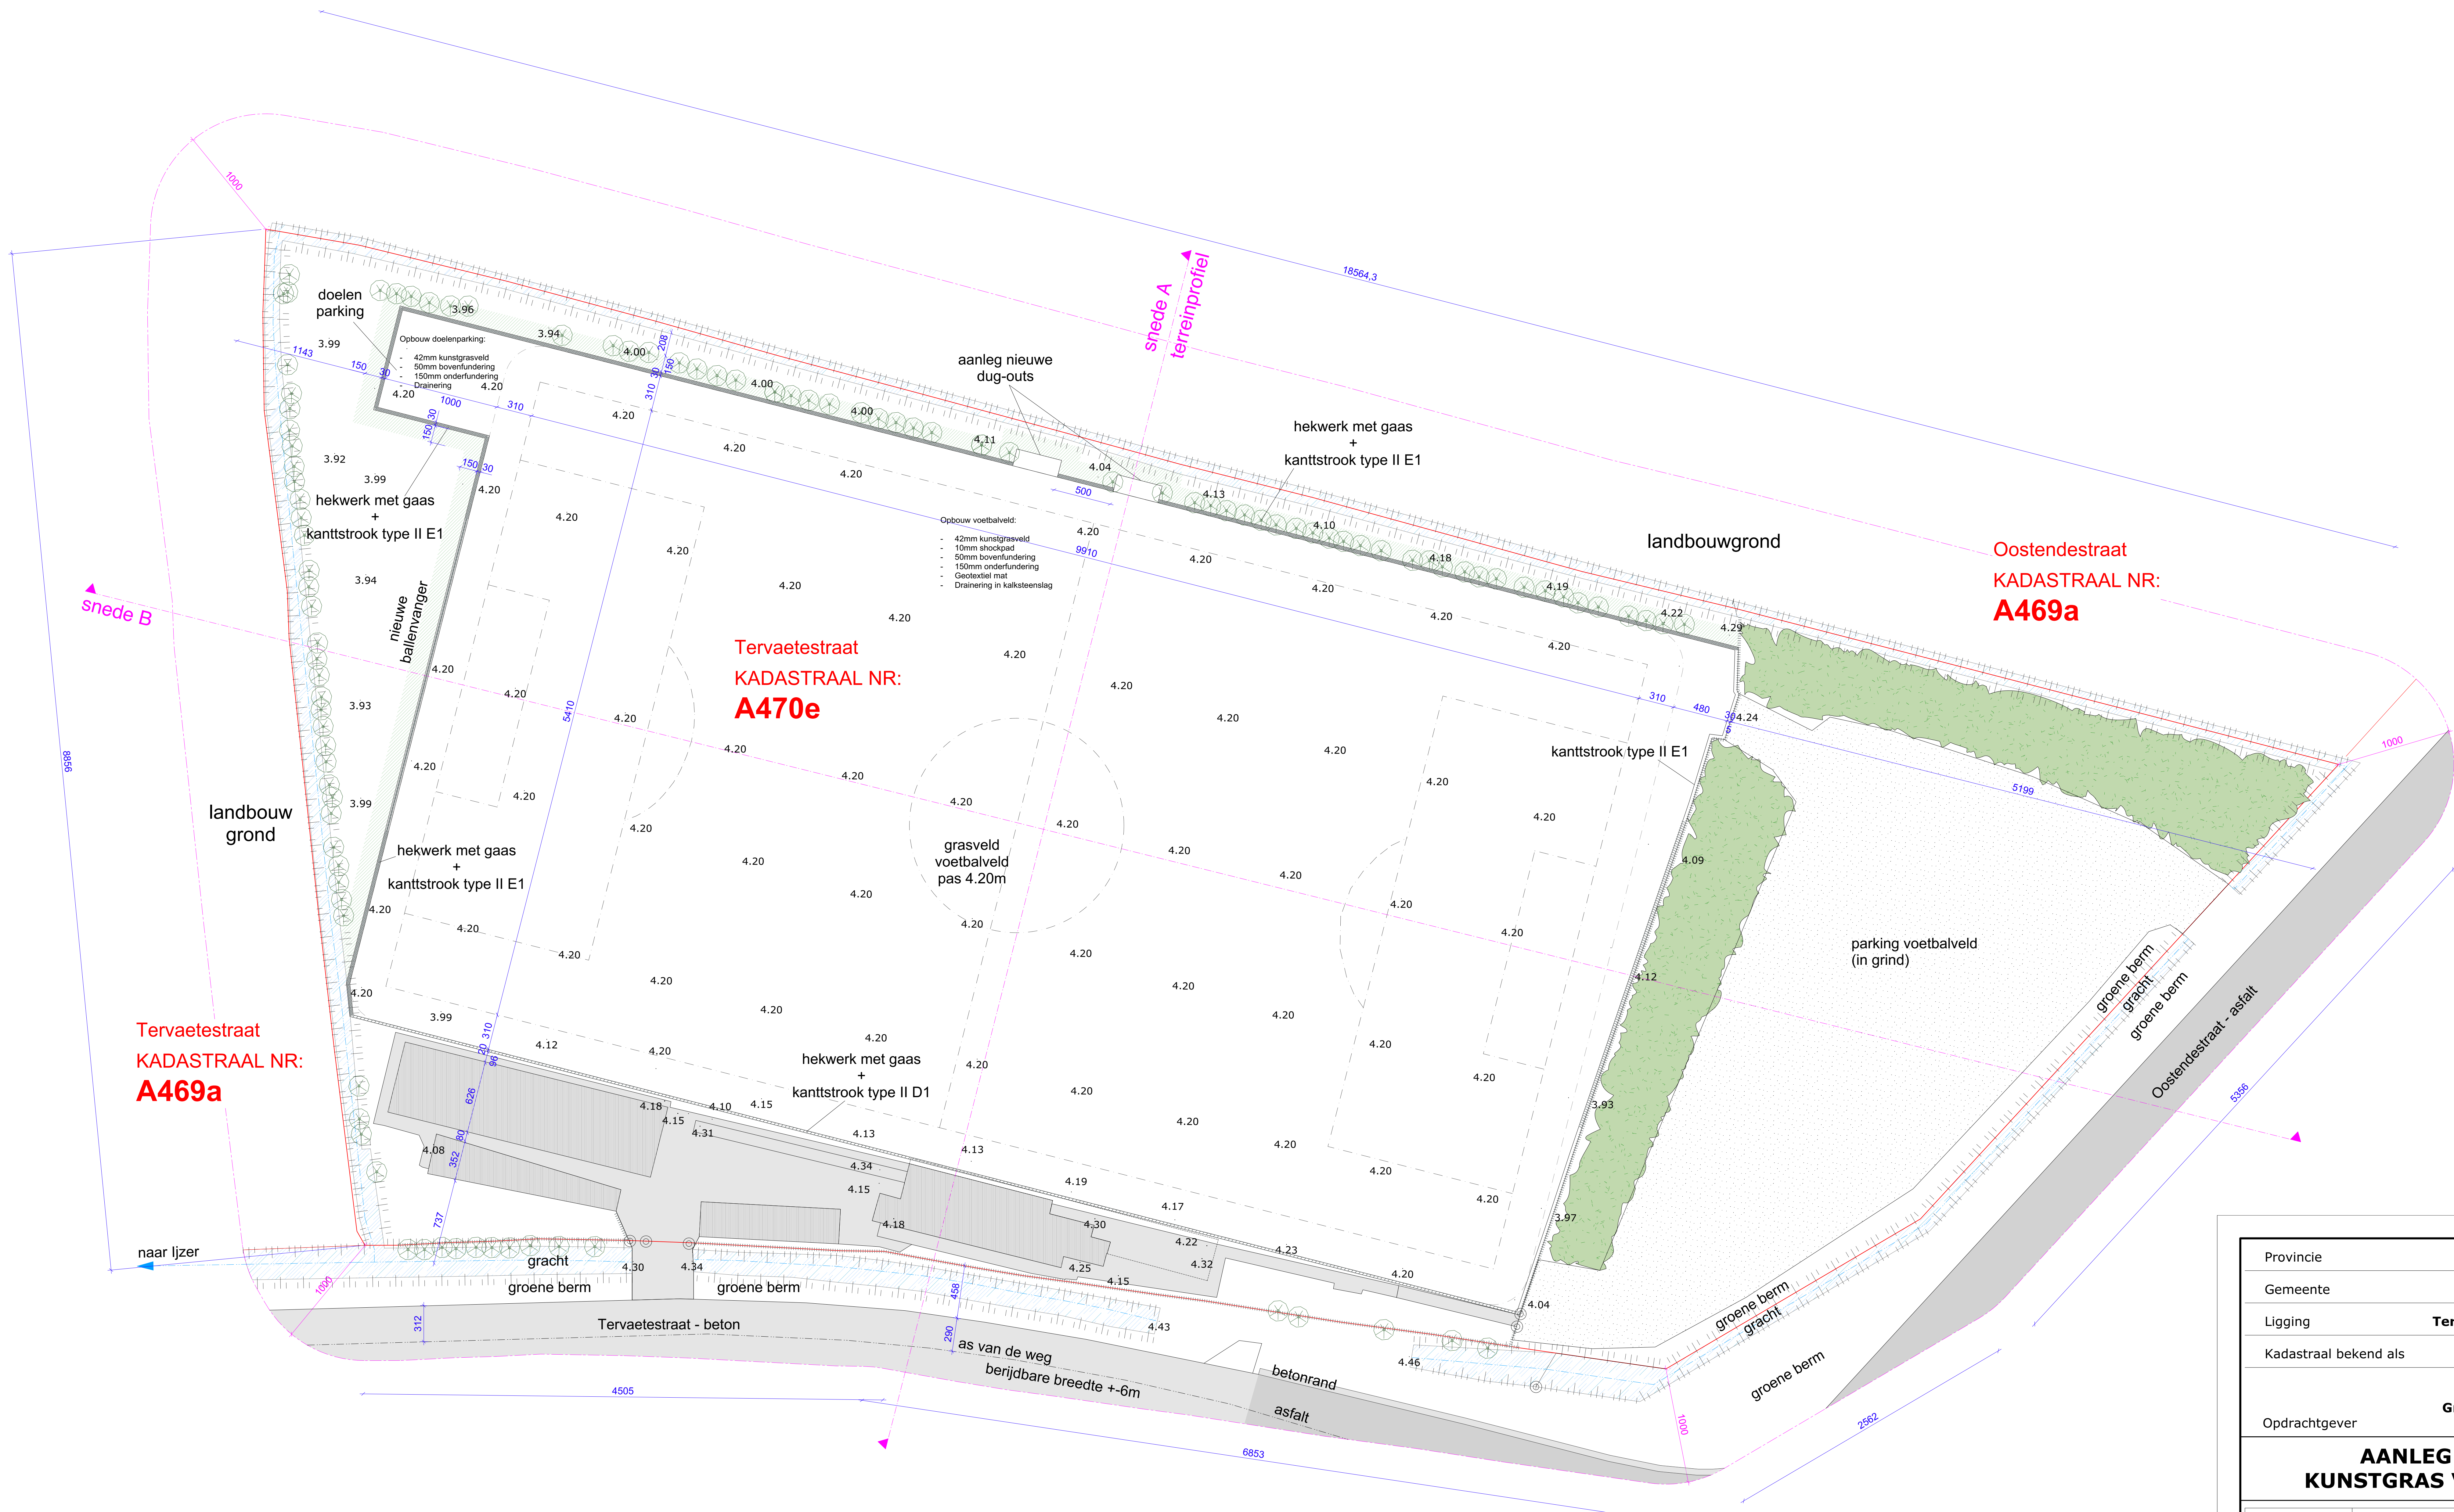

Tervaeestraat  
KADASTRAAL NR:  
**A469a**

Tervaeestraat  
KADASTRAAL NR:  
**A470e**

Oostendestraat  
KADASTRAAL NR:  
**A469a**

Provincie	West Vlaanderen	
Gemeente	Diksmuide	
Ligging	Tervaeestraat / Oostendestraat	
Kadastraal bekend als	5e AFD sectie A nr. 470E	
Opdrachtgever	Stad Diksmuide Grote Markt 6, 8600 Diksmuide	
<b>AANLEG VAN EEN KUNSTGRAS VOETBALVELD</b>		
AMD132.7	I_N_1	BOUWAANVRAAG
SCHAAL 1/200	INPLANTINGSPLAN NIEUW	
17/02/2020		
gezien en goedgekeurd		
opdrachtgever	wijzigingen	
architectenbureau maarten dobbelaere bv oov bvba		tweekapellenstraat 15 9050 gentbrugge 09 328 92 43 info@maartendobbelaere.be www.maartendobbelaere.be
architectuur-restauratie-herbestemming-nieuwbouw-renovatie		