


DOORSNEDE CC'

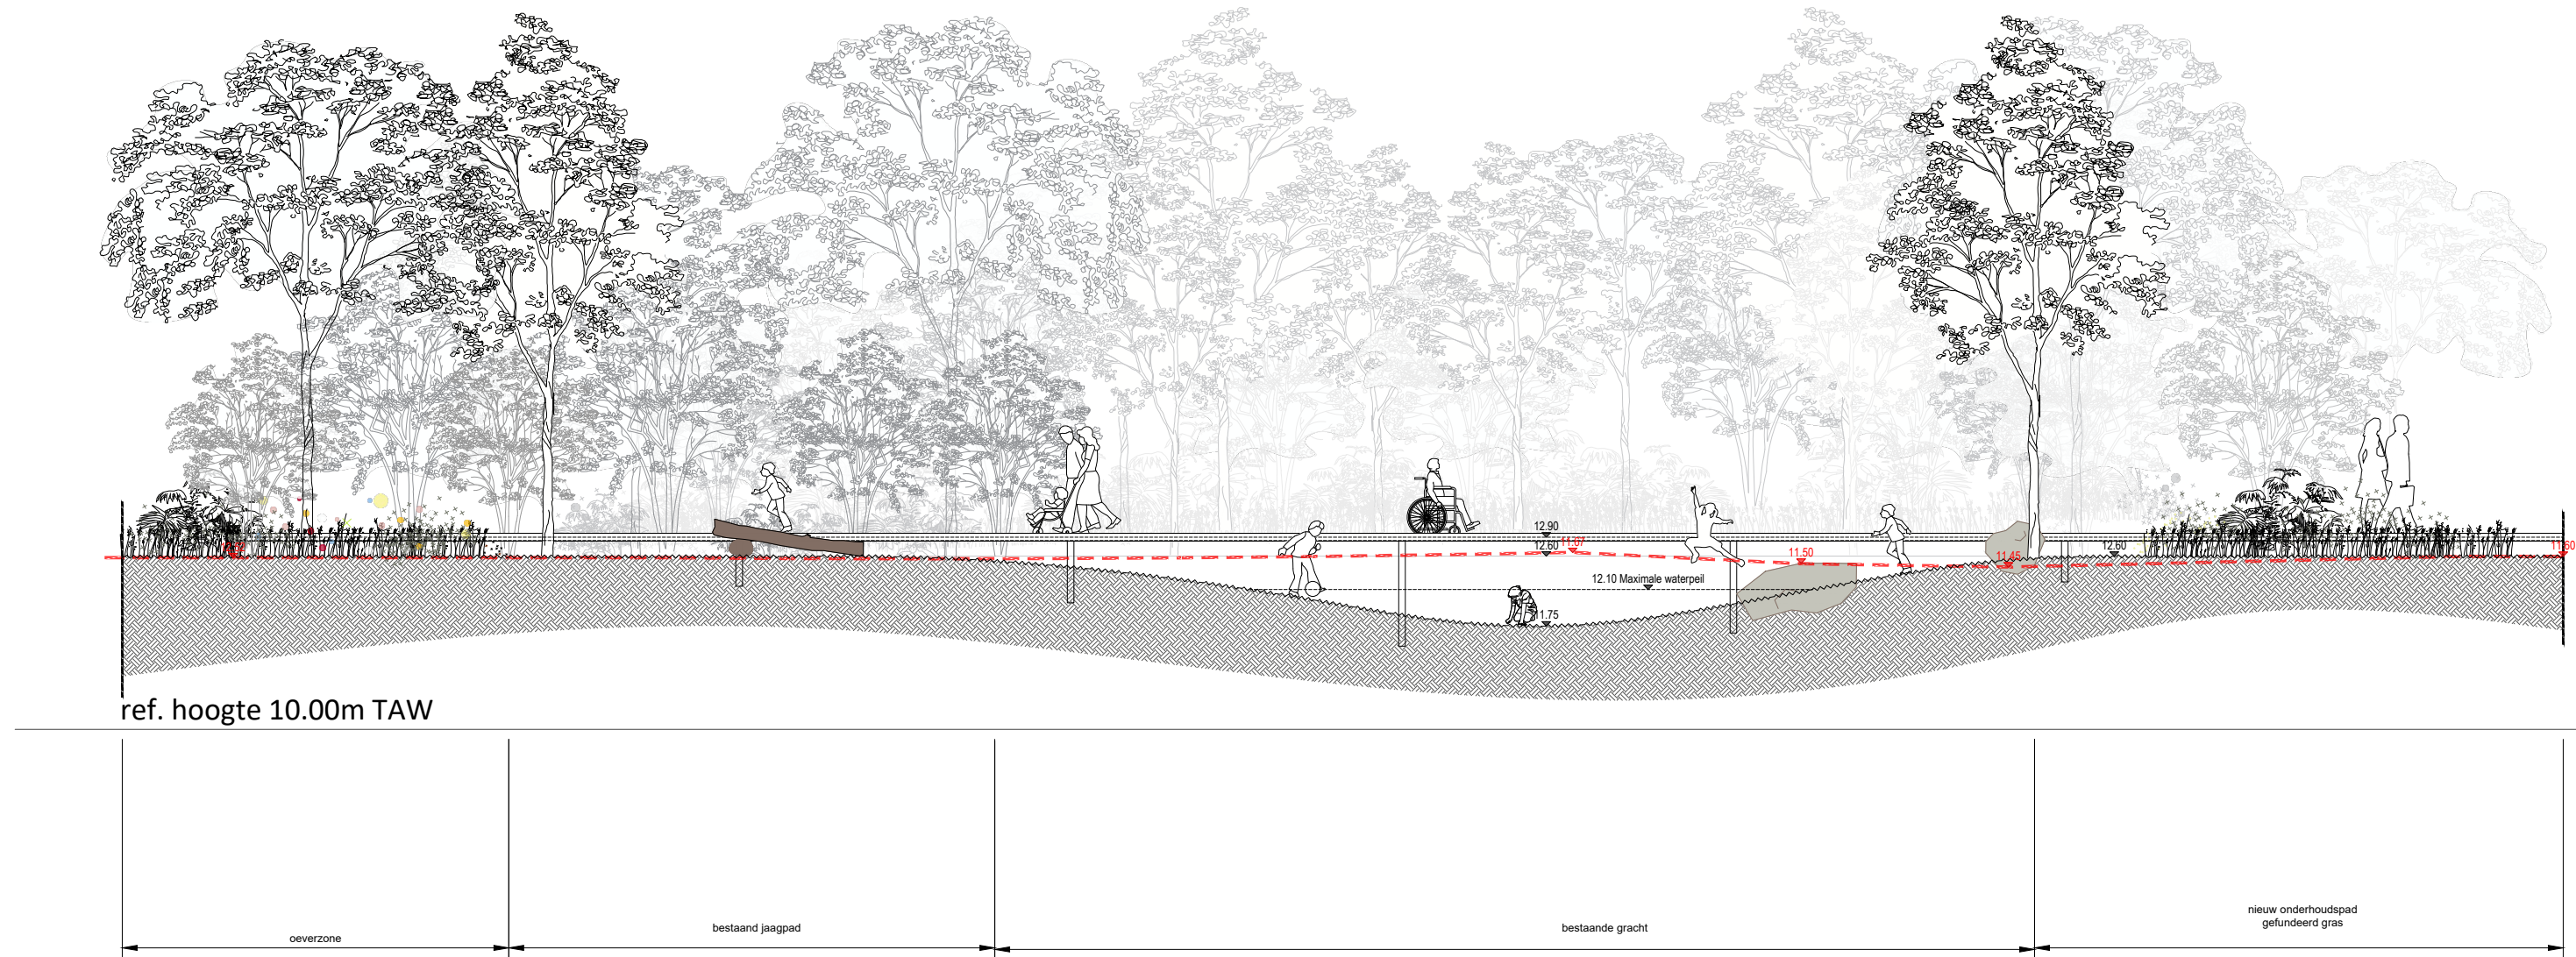

BARAKKENPARK MENEN

AANVRAAG TOT OMGEVINGSVERGUNNING

OPDRACHTGEVER	TEST TEST
ADRES	TEST TEST
CONTACTPERSOON	TEST TEST
TEL/FAX EMAIL	TEST TEST


PLAN	Snede CC' BA_MBA_S_N_Snede CC'
DOCUMENT DIGITAAL	20200106_MBA_Omgevingsvergunning.dwg
SCHAAL	1/100
PROJECTFASE	Omgevingsvergunning
DATUM	31/01/2020
AUTEUR	JDE
CONTROLE PROJECTLEIDER	

OPDRACHTGEVER


OPDRACHTHOUDER BUUR



Sluisstraat 79 | 03.02 - B-3000 Leuven
www.buur.be - info@buur.be
T +32 (0)16 89 85 50 - F +32 (0)16 89 85 49

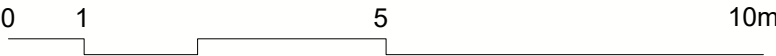

DOORSNEDE DD'

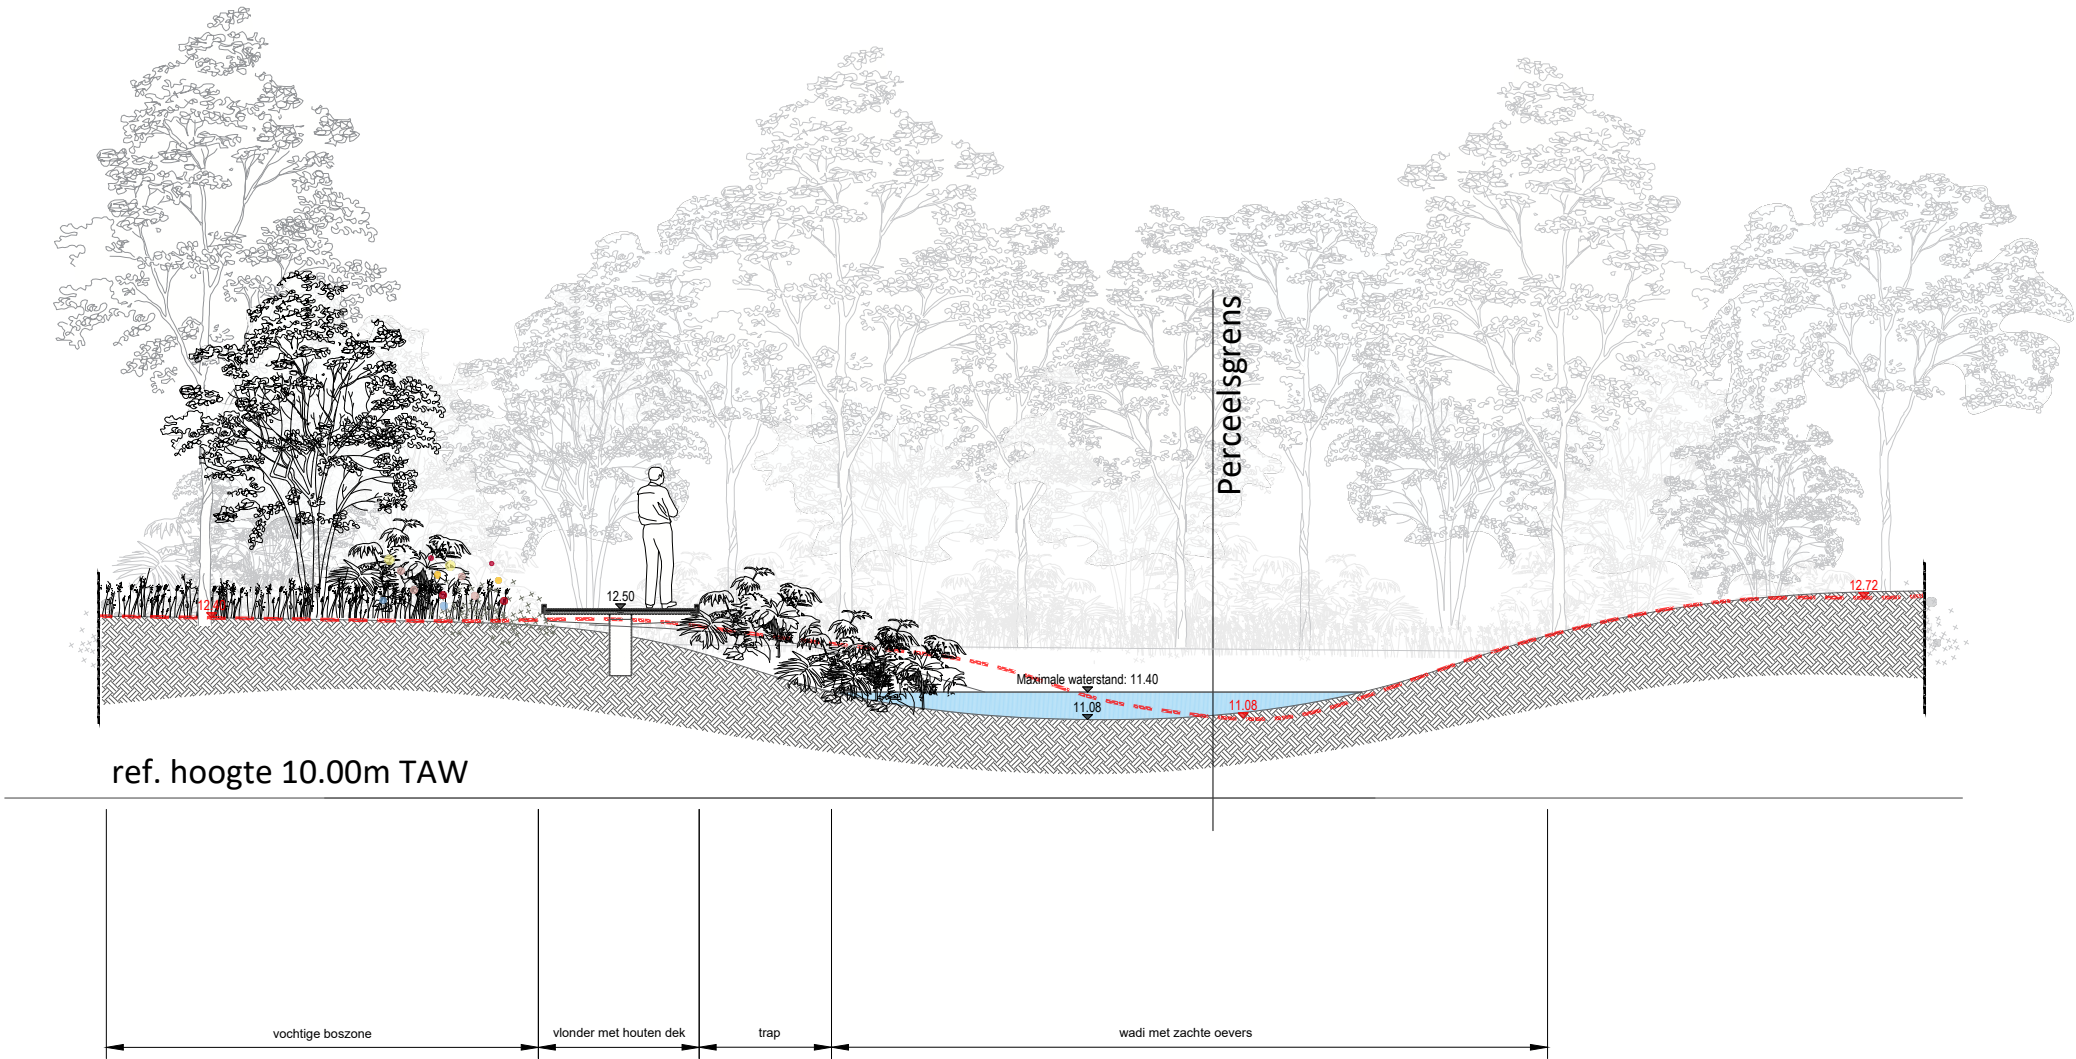

BARAKKENPARK MENEN


AANVRAAG TOT OMGEVINGSVERGUNNING

OPDRACHTGEVER	TEST TEST
ADRES	TEST TEST
CONTACTPERSOON	TEST TEST
TEL/FAX EMAIL	TEST TEST

PLAN	Snedes DD' BA_MBA_S_N_Snedes DD'
DOCUMENT DIGITAAL	20200106_MBA_Omgevingsvergunning.dwg
SCHAAL	1/100
PROJECTFASE	Omgevingsvergunning
DATUM	31/01/2020
AUTEUR	JDE
CONTROLE PROJECTLEIDER	

OPDRACHTGEVER	
OPDRACHTHOUDER	BUUR
B U R Sluisstraat 79 03.02 - B-3000 Leuven www.buur.be - info@buur.be T +32 (0)16 89 85 50 - F +32 (0)16 89 85 49	
	0 1 5 10m

DOORSNEDE EE'

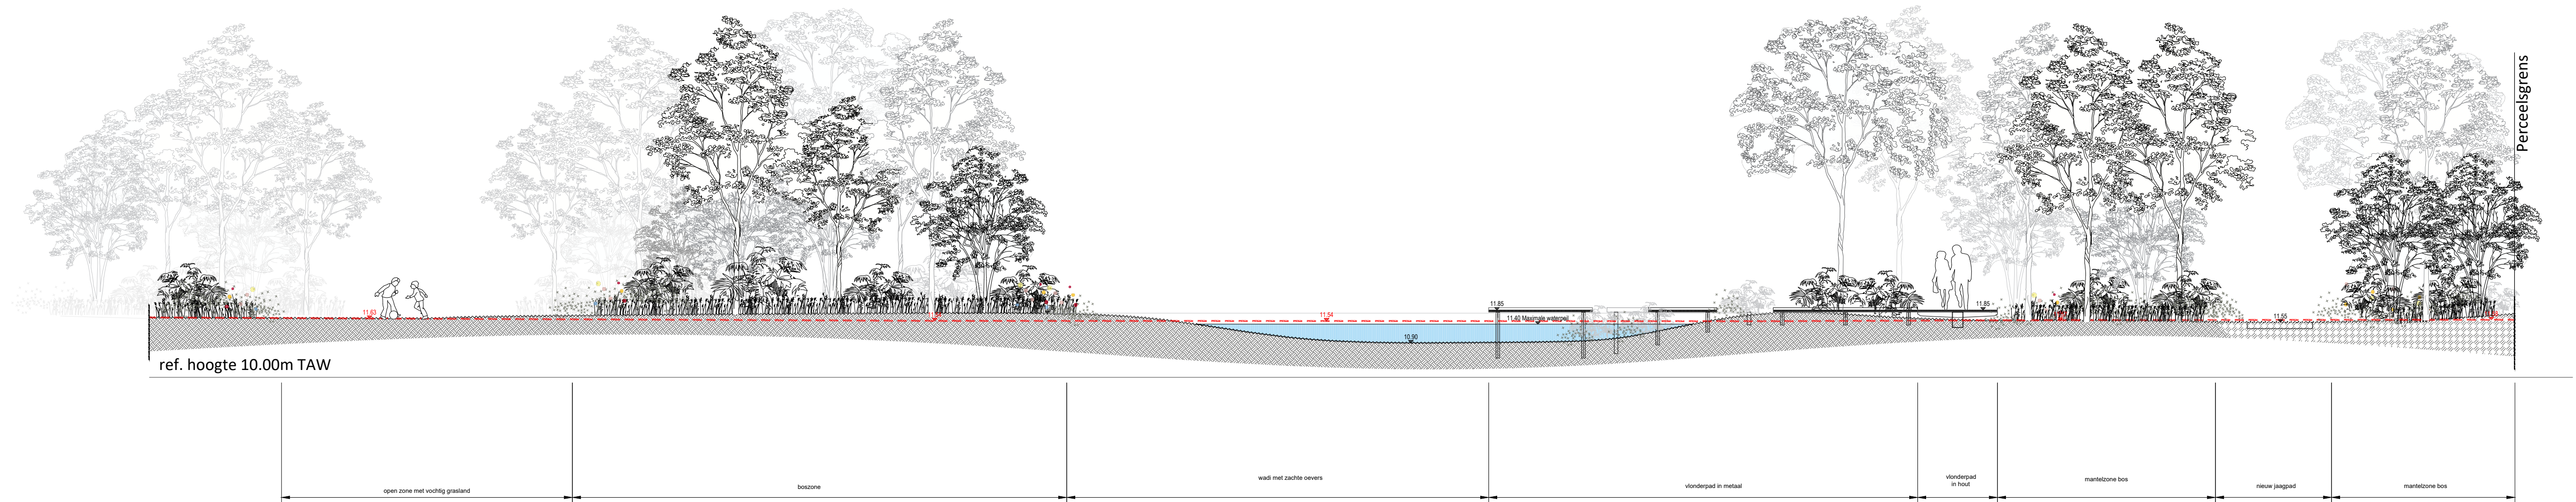


BARAKKENPARK MENEN

AANVRAAG TOT OMGEVINGSVERGUNNING

OPDRACHTGEVER	TEST TEST
ADRES	TEST TEST
CONTACTPERSOON	TEST TEST
TEL/FAX EMAIL	TEST TEST

PLAN	Snede EE' BA_MBA_S_N_Snede EE'
DOCUMENT DIGITAAL	20200106_MBA_Omgevingsvergunning.dwg
SCHAAL	1/100
PROJECTFASE	Omgevingsvergunning
DATUM	31/01/2020
AUTEUR	JDE
CONTROLE PROJECTLEIDER	

OPDRACHTGEVER	
OPDRACHTHOUDER	BUUR
BUUR Sluisstraat 79 03.02 - B-3000 Leuven www.buur.be - info@buur.be T +32 (0)16 89 85 50 - F +32 (0)16 89 85 49	
015 0 1 5 10m	

 

BARAKKENPARK
MENEN

AANVRAAG TOT OMGEVINGSVERGUNNING

OPDRACHTGEVER	TEST TEST
ADRES	TEST TEST
CONTACTPERSOON	TEST TEST
TEL/FAX EMAIL	TEST TEST

PLAN

DOCUMENT DIGITAAL20200106_MBA_Omgevingsvergunning.dwg

SCHAAL

PROJECTFASEOmgevingsvergunning

DATUM31/01/2020

AUTEUR

CONTROLE PROJECTLEIDER

OPDRACHTGEVER


OPDRACHTHOUDERBUUR

BUUR

Stuistraat 79 | 03 02 - 8 3000 Leuven
www.buur.be - info@buur.be
T +32 (0)16 89 85 50 - F +32 (0)16 89 85 49

021020m

DOORSNEDE AA'

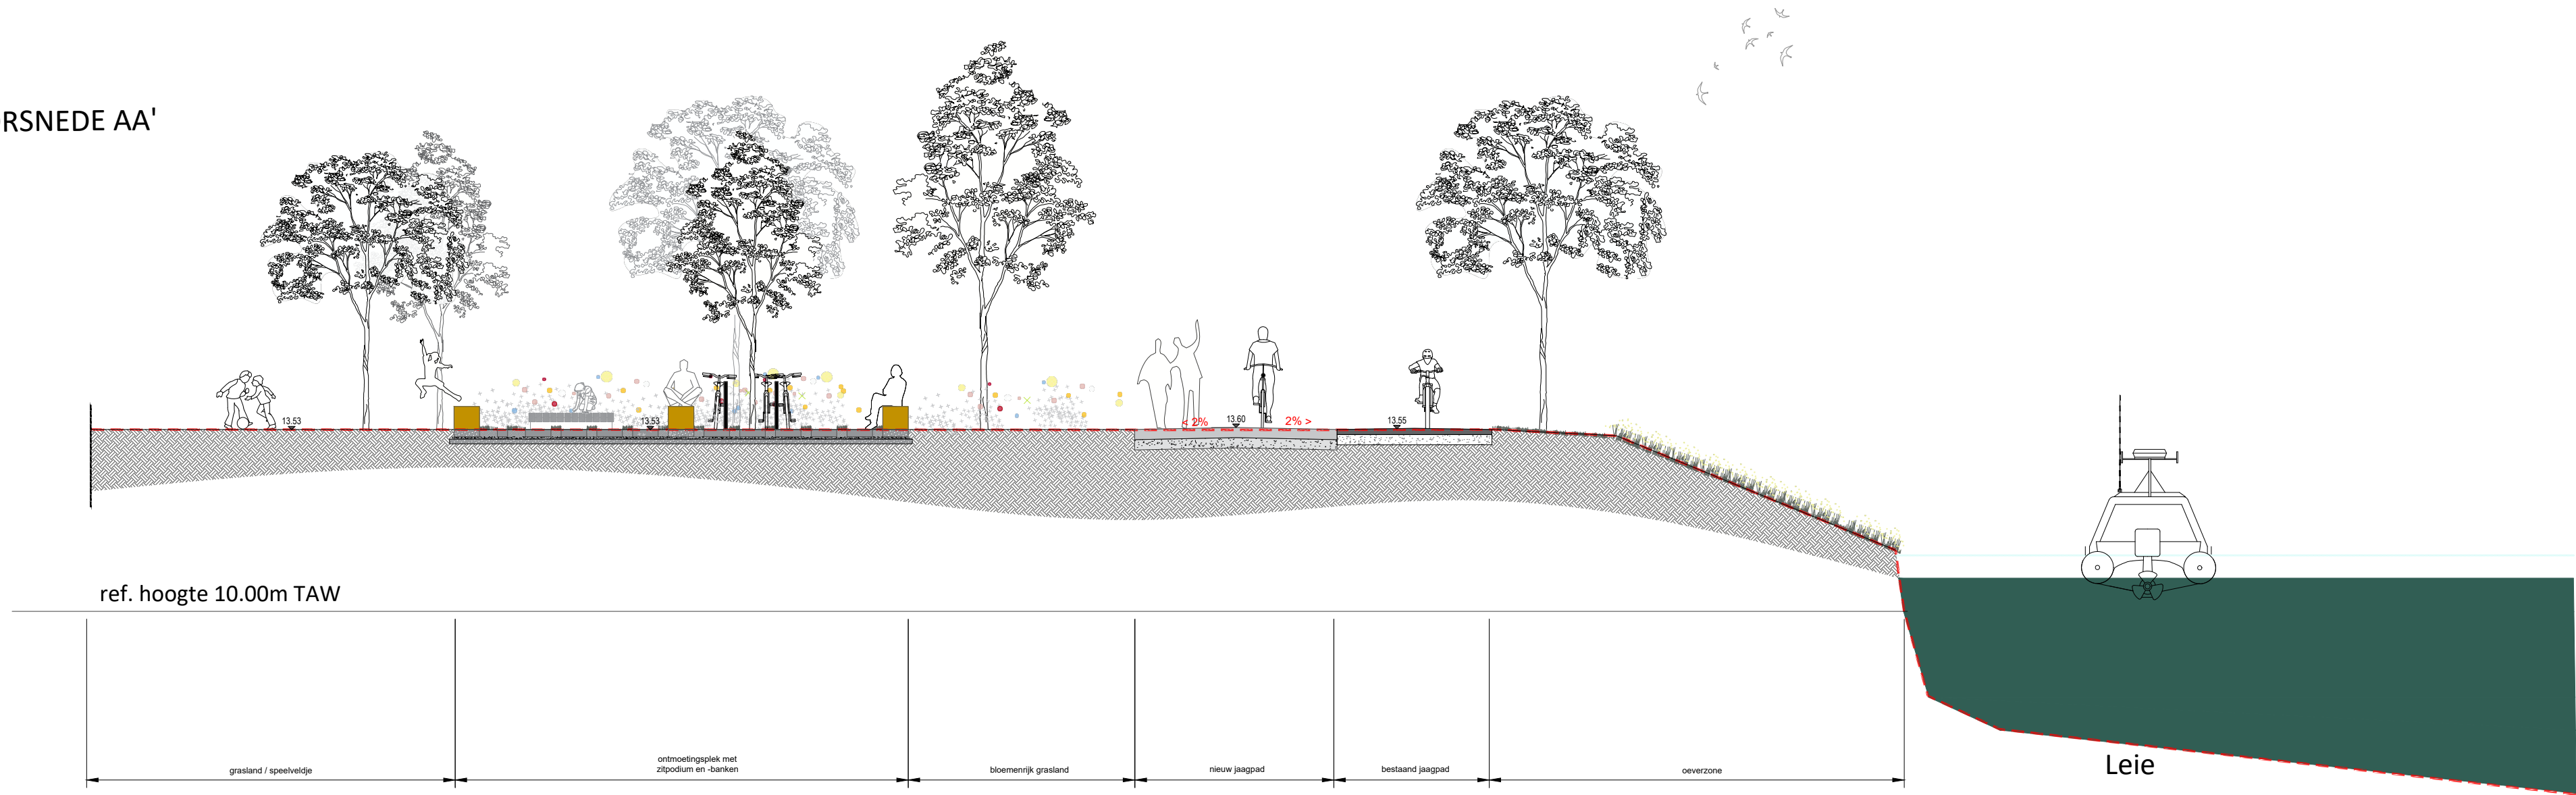

BARAKKENPARK MENEN

AANVRAAG TOT OMGEVINGSVERGUNNING

OPDRACHTGEVER	TEST TEST
ADRES	TEST TEST
CONTACTPERSOON	TEST TEST
TEL/FAX EMAIL	TEST TEST

PLAN	Snede AA' BA_MBA_S_N_Snede AA'
DOCUMENT DIGITAAL	20200106_MBA_Omgevingsvergunning.dwg
SCHAAL	1/100
PROJECTFASE	Omgevingsvergunning
DATUM	31/01/2020
AUTEUR	JDE
CONTROLE PROJECTLEIDER	

OPDRACHTGEVER

OPDRACHTHOUDER

BUUR

Sluisstraat 79 | 03.02 - B-3000 Leuven
www.buur.be - info@buur.be
T +32 (0)16 89 85 50 - F +32 (0)16 89 85 49


015

10m

DOORSNEDE BB'



ref. hoogte 10.00m TAW

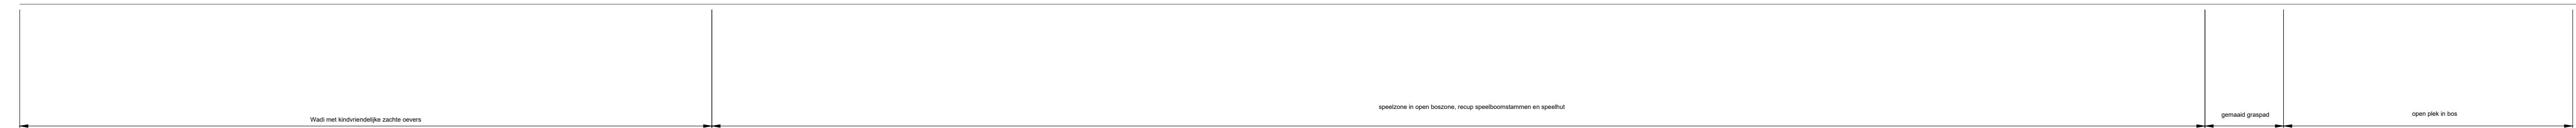

BARAKKENPARK MENEN

AANVRAAG TOT OMGEVINGSVERGUNNING

OPDRACHTGEVER	TEST TEST
ADRES	TEST TEST
CONTACTPERSOON	TEST TEST
TEL/FAX EMAIL	TEST TEST

PLAN	Snede BB' BA_MBA_S_N_Snede BB'
DOCUMENT DIGITAAL	20200106_MBA_Omgevingsvergunning.dwg
SCHAAL	1/100
PROJECTFASE	Omgevingsvergunning
DATUM	31/01/2020
AUTEUR	JDE
CONTROLE PROJECTLEIDER	

OPDRACHTGEVER	
OPDRACHTHOUDER	BUUR
	
Sluisstraat 79 03.02 - B-3000 Leuven www.buur.be - info@buur.be T +32 (0)16 89 85 50 - F +32 (0)16 89 85 49	
