


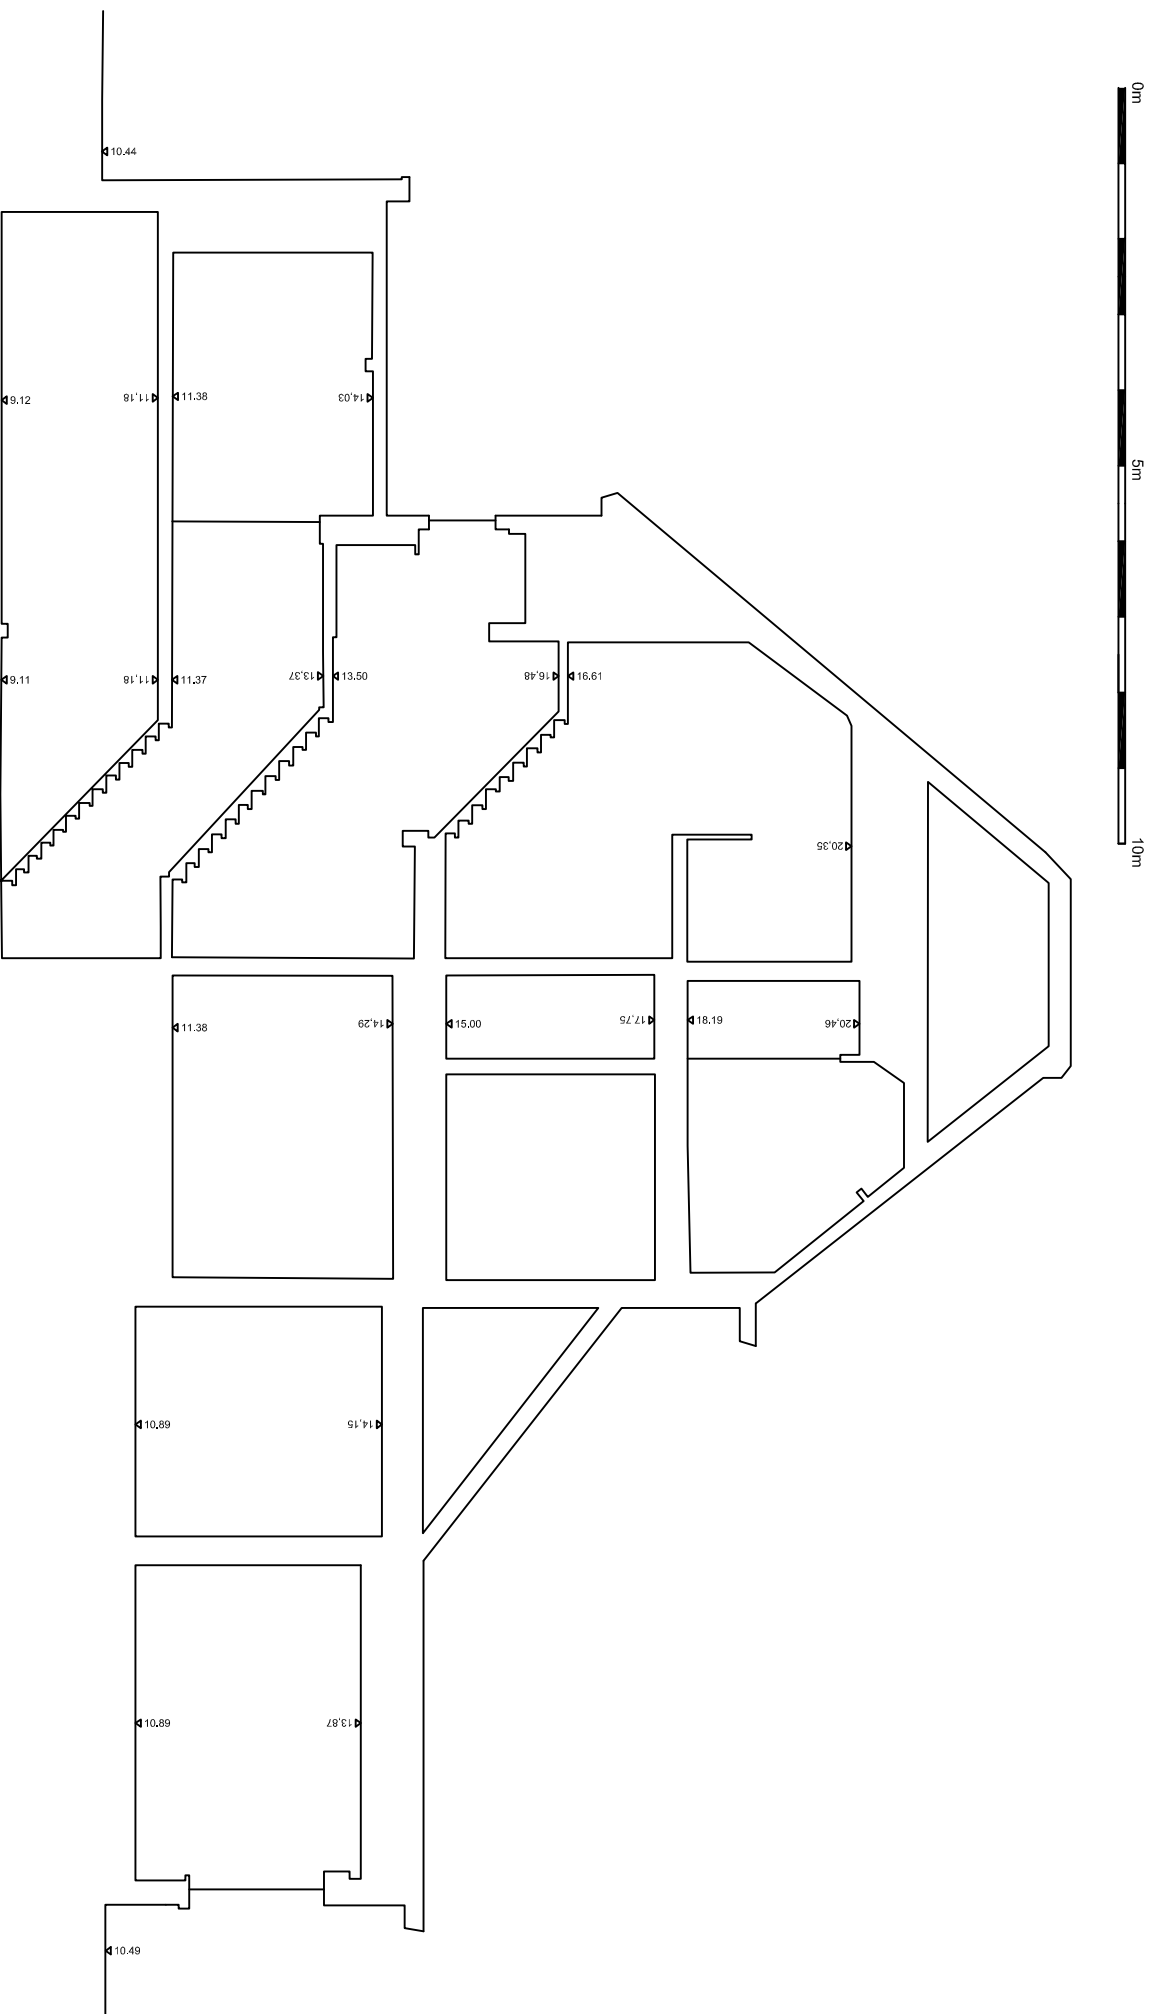

Suede 2A (5.000m)

LEGENDE

Dorpels

Straatmeubilair

Hoogtepunten

Nutseindingen

Staalementen

Water

Poort

Betonsteen

Vloerelementen

Afsluiting vermoedelijk

Referentiepas

Omtrek bomen

Wegenis


Afsluiting

Contour gebouw

Begroeiing

Raamopening

Deuropening

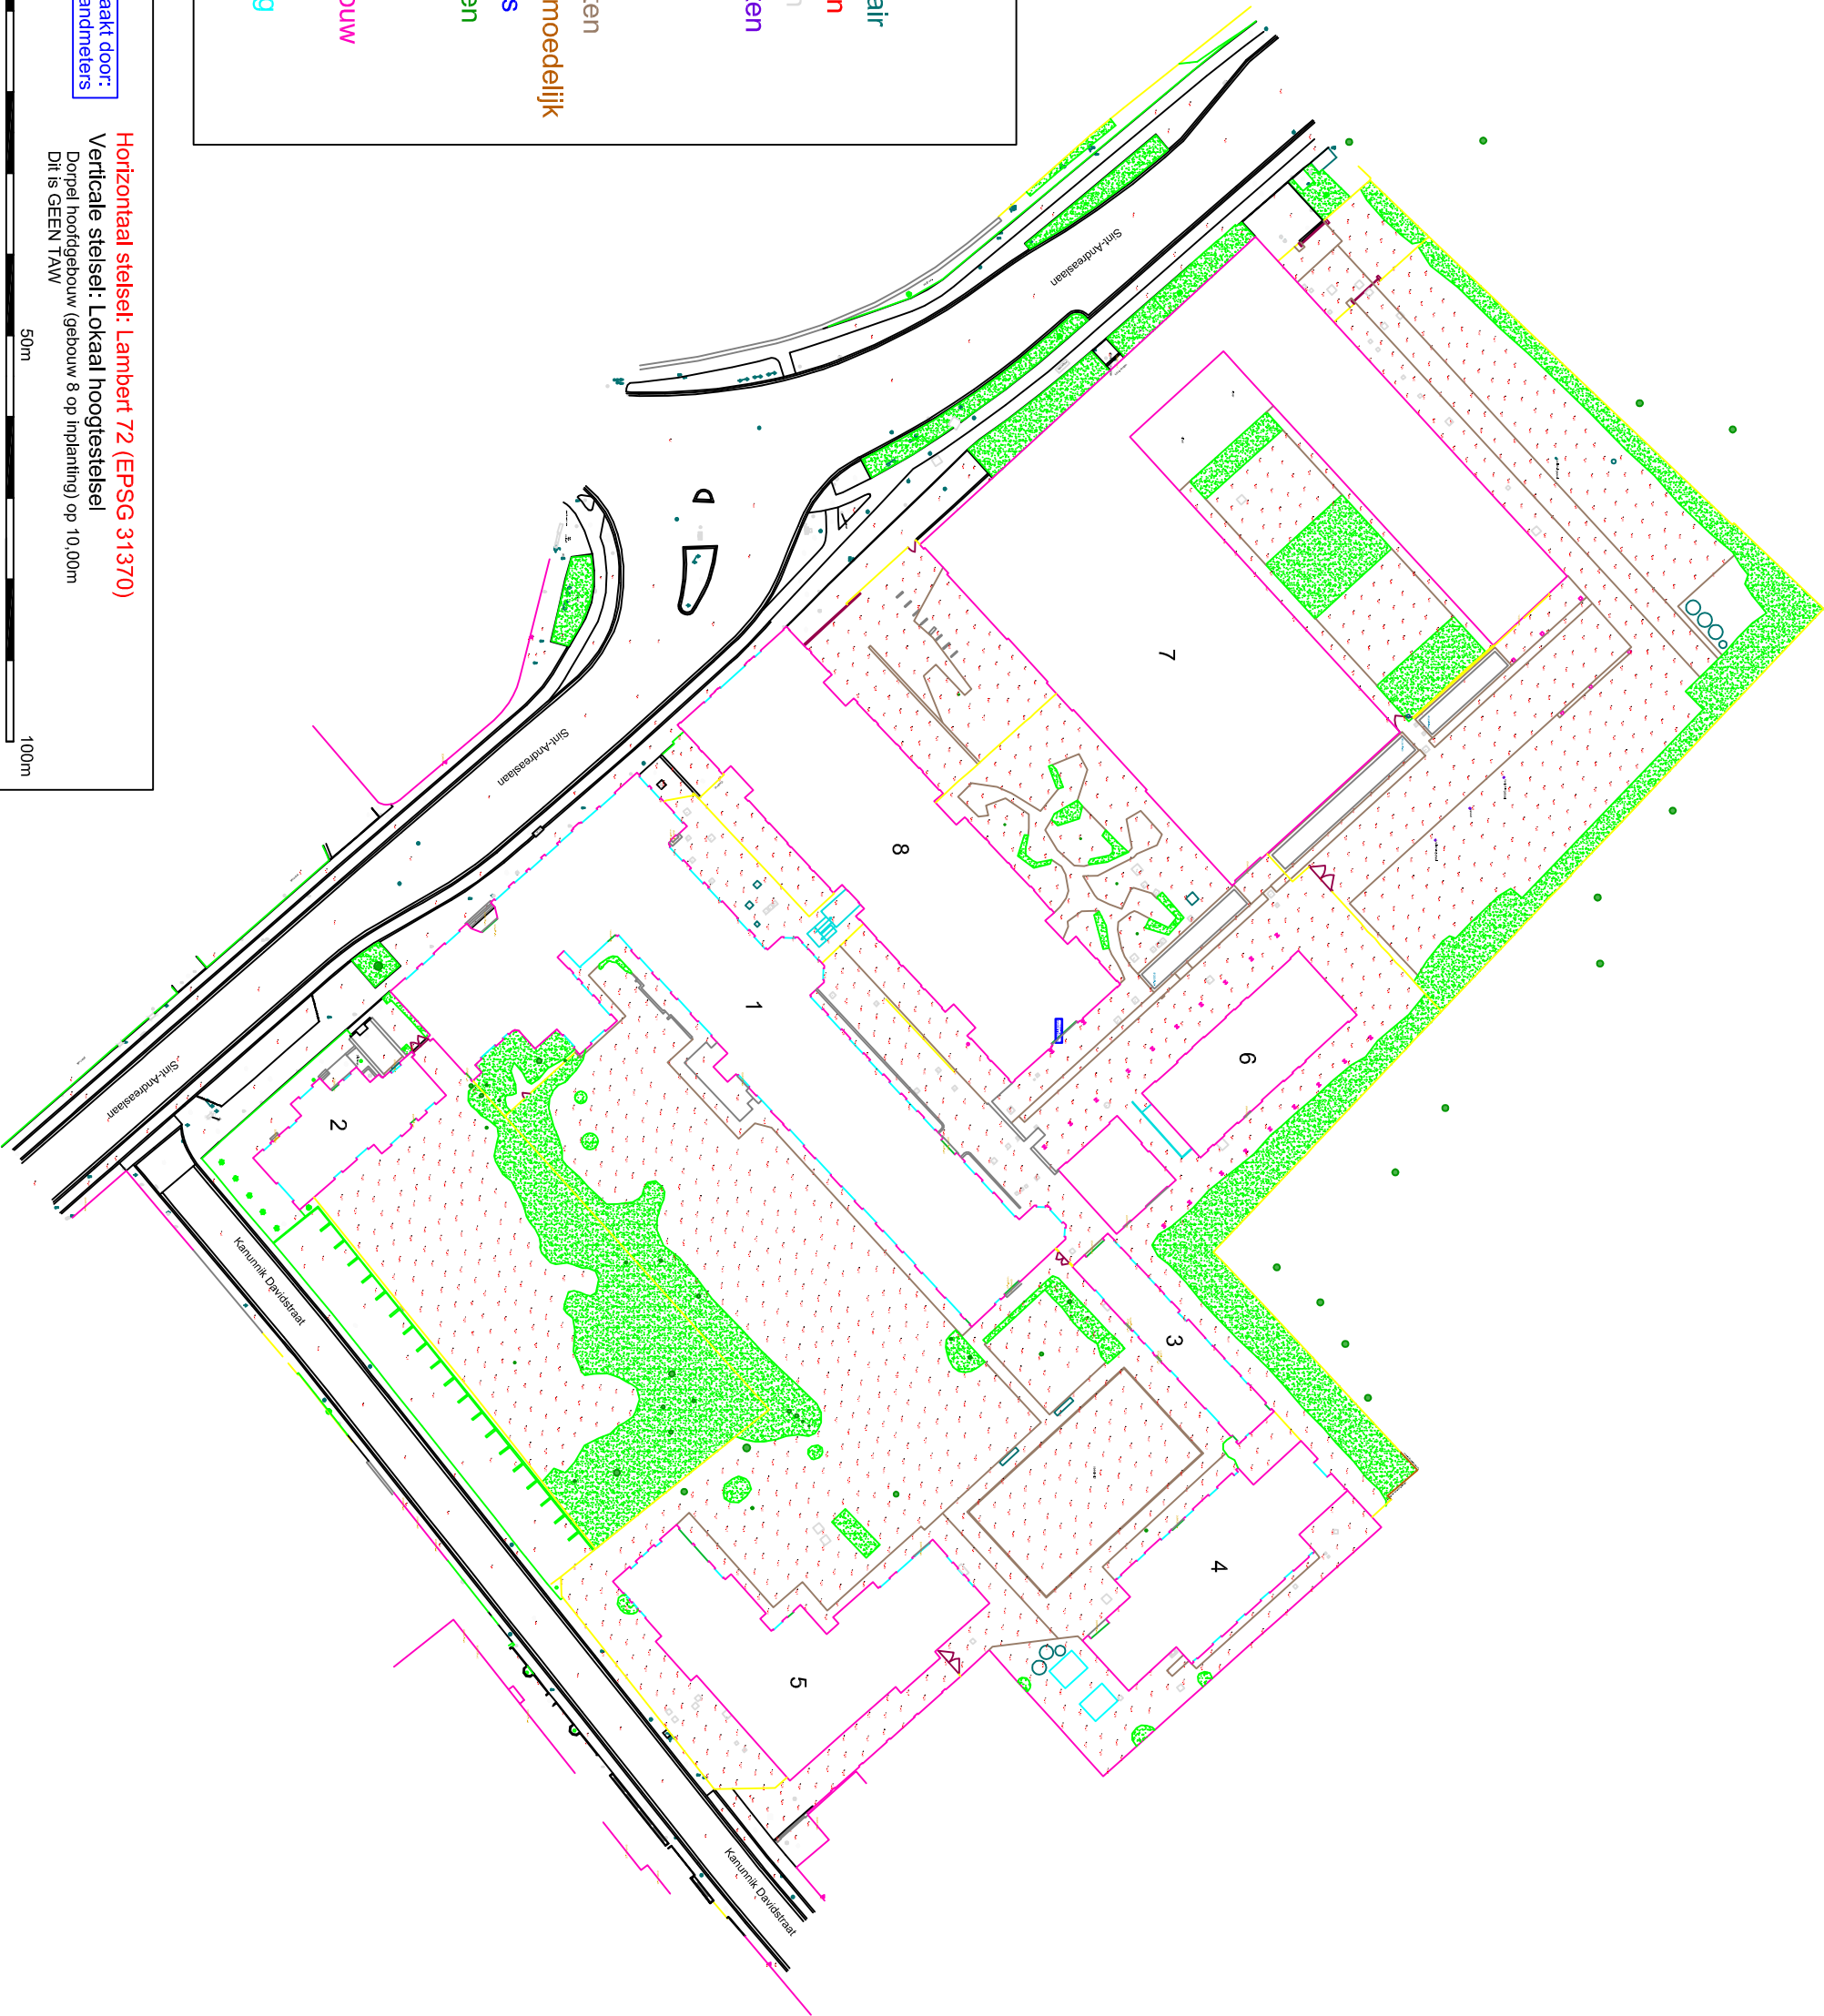

N

Opge maakt door:
Ibens Landmeters

Horizontaal stelsel: Lambert 72 (EPSG 31370)

Verticale stelsel: Lokaal hoogstelsel

Dorpel hoofdgebouw (gebouw 8 op inplanting) op 10.00m


Dit is GEEN TAW

0m

50m

100m



2. Inplanting

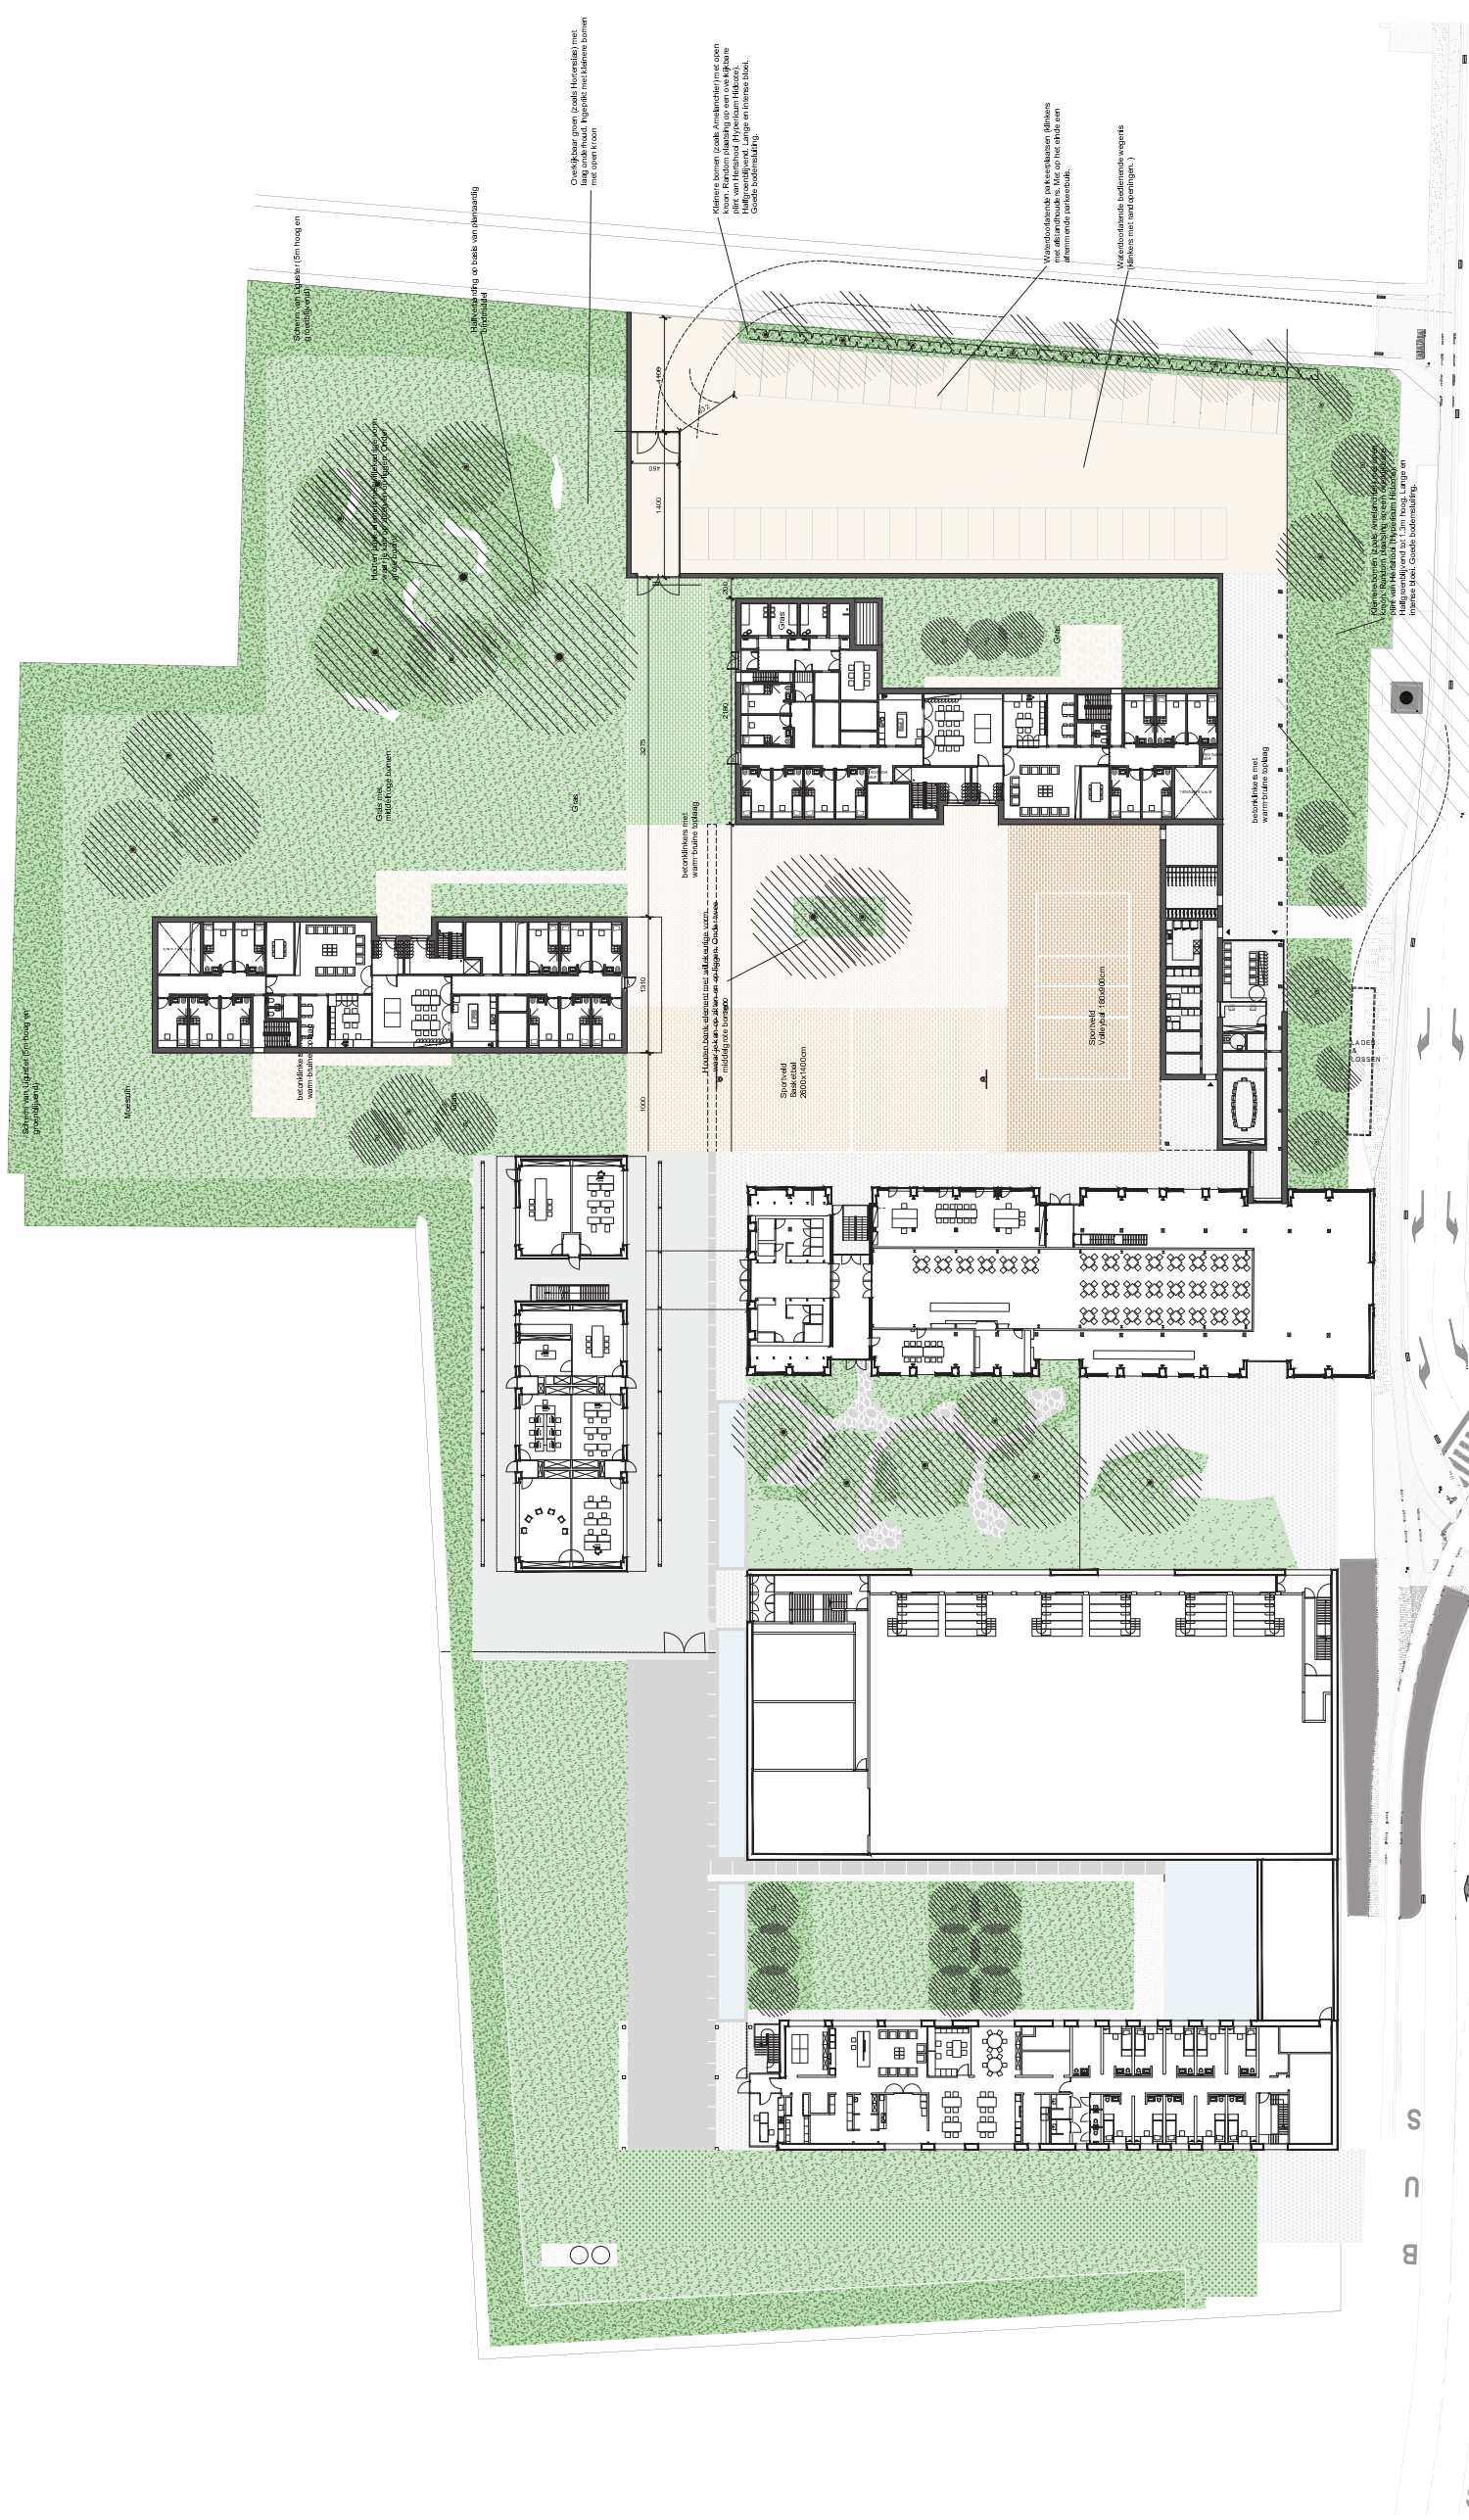

LAMBERT 72

implanting terrein (LB72 + lokale hoogte)



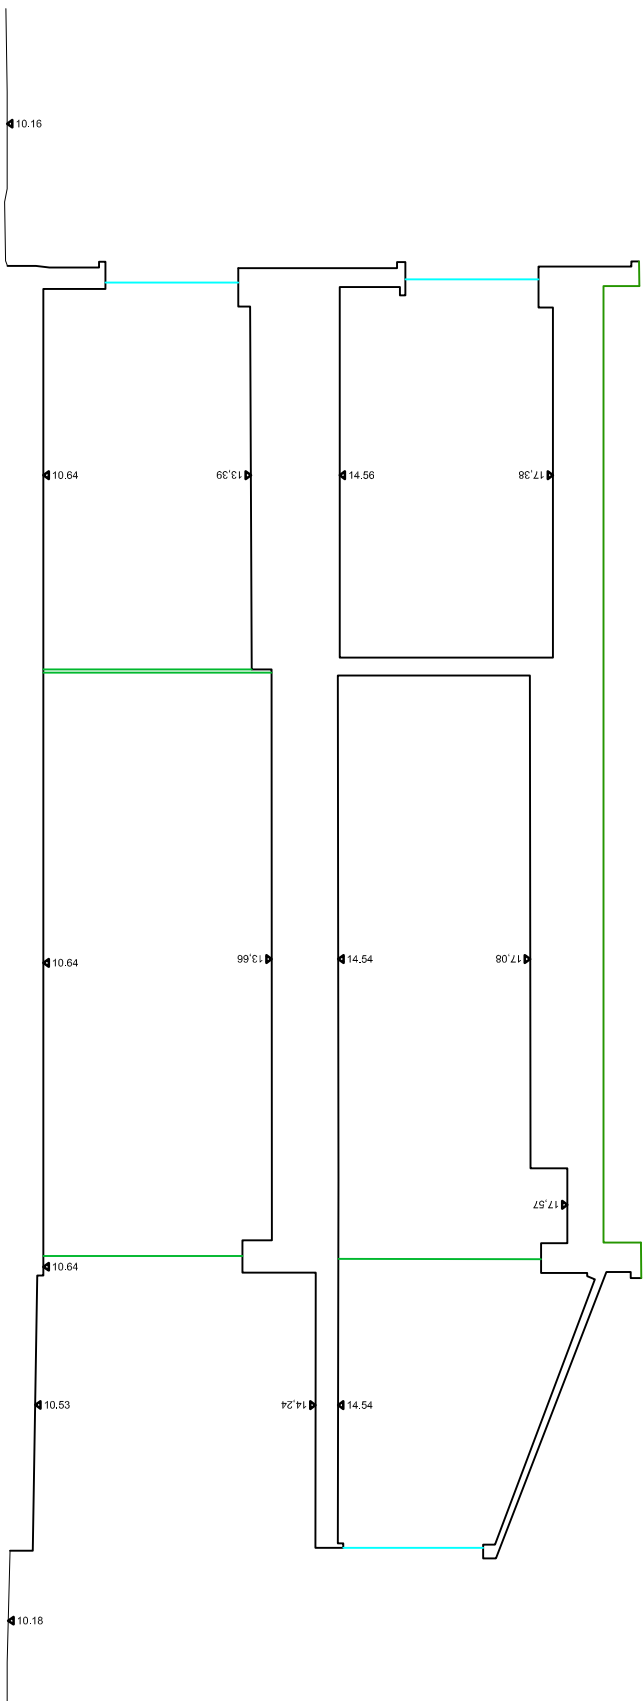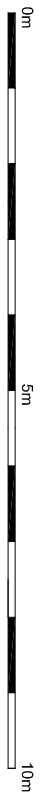

Snede 1D (5.000m)