

Grondplan 1

De grote put

Grondplan 2

Parking Goordijk

Alternatieve noodweg

rijweg in grind
(gemeenteweg)


Ekserd

Inplantingsplan nieuwe toestand Schaal $\frac{1}{500m}$

1 / 500



WG254-001-OMV CI-002	Plannummer
-------------------------	------------

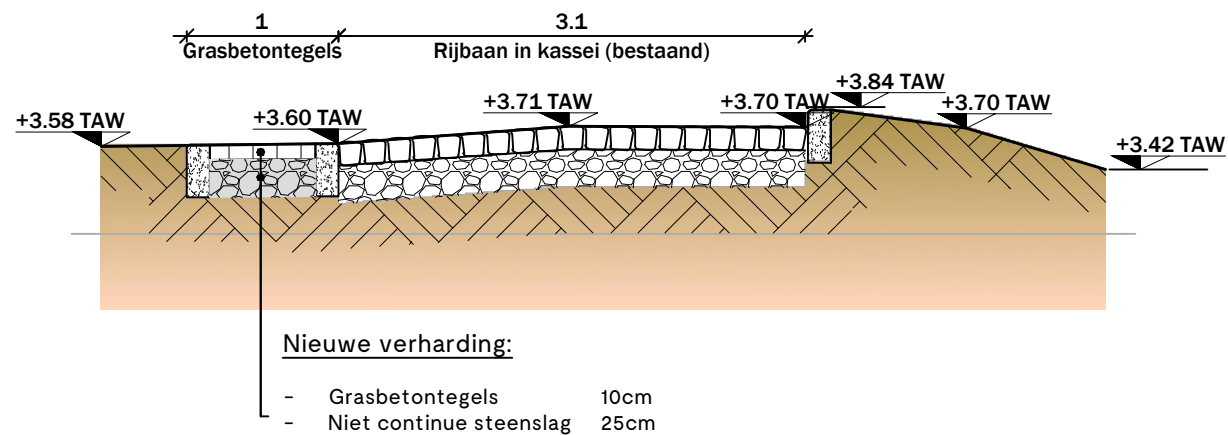


Profiel PRD 1 - Nieuwe toestand

1 / 50

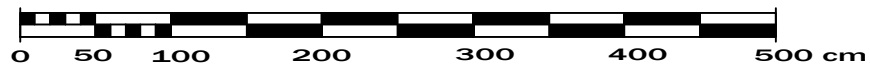


WG254-001-OMV
CI-012
 Plannummer

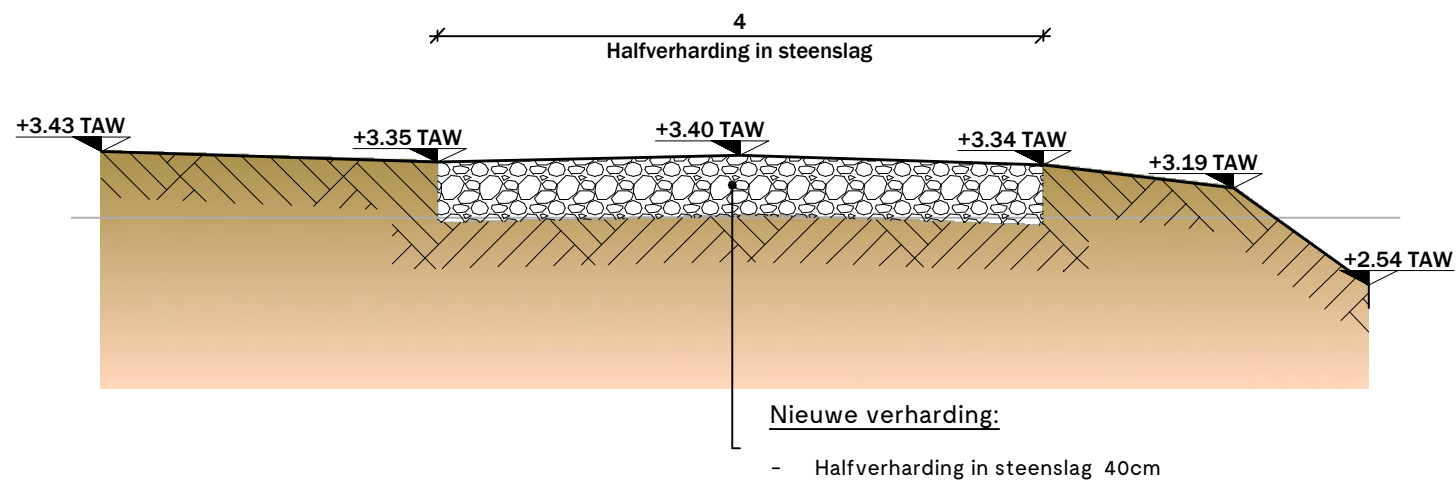


Profiel PRD 2 - Nieuwe toestand

1 / 50

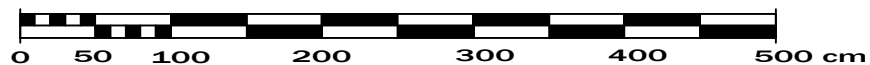

WG254-001-OMV
CI-013
 Plannummer

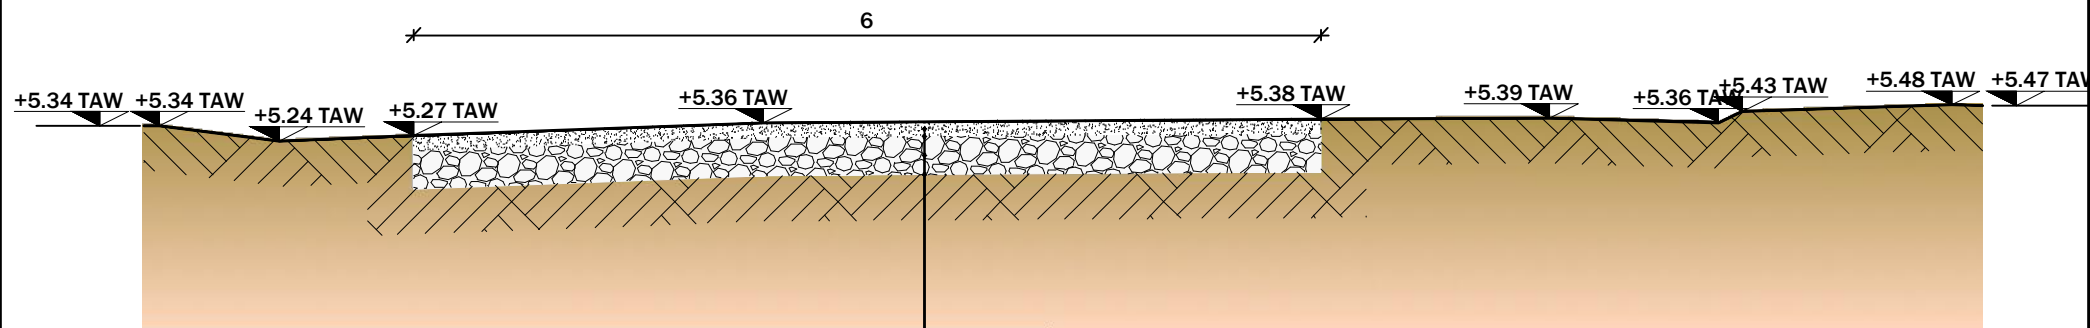


Nieuwe verharding:

- Continue steenslag 10cm
- Geogrid
- Niet continue steenslag 25cm
- Geogrid
- Geotextiel

Profiel PRD 4 - Nieuwe toestand

1/ 50

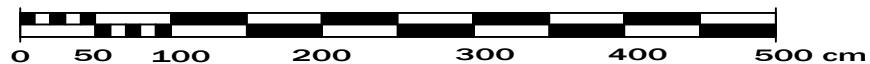

WG254-001-OMV
CI-014
 Plannummer