


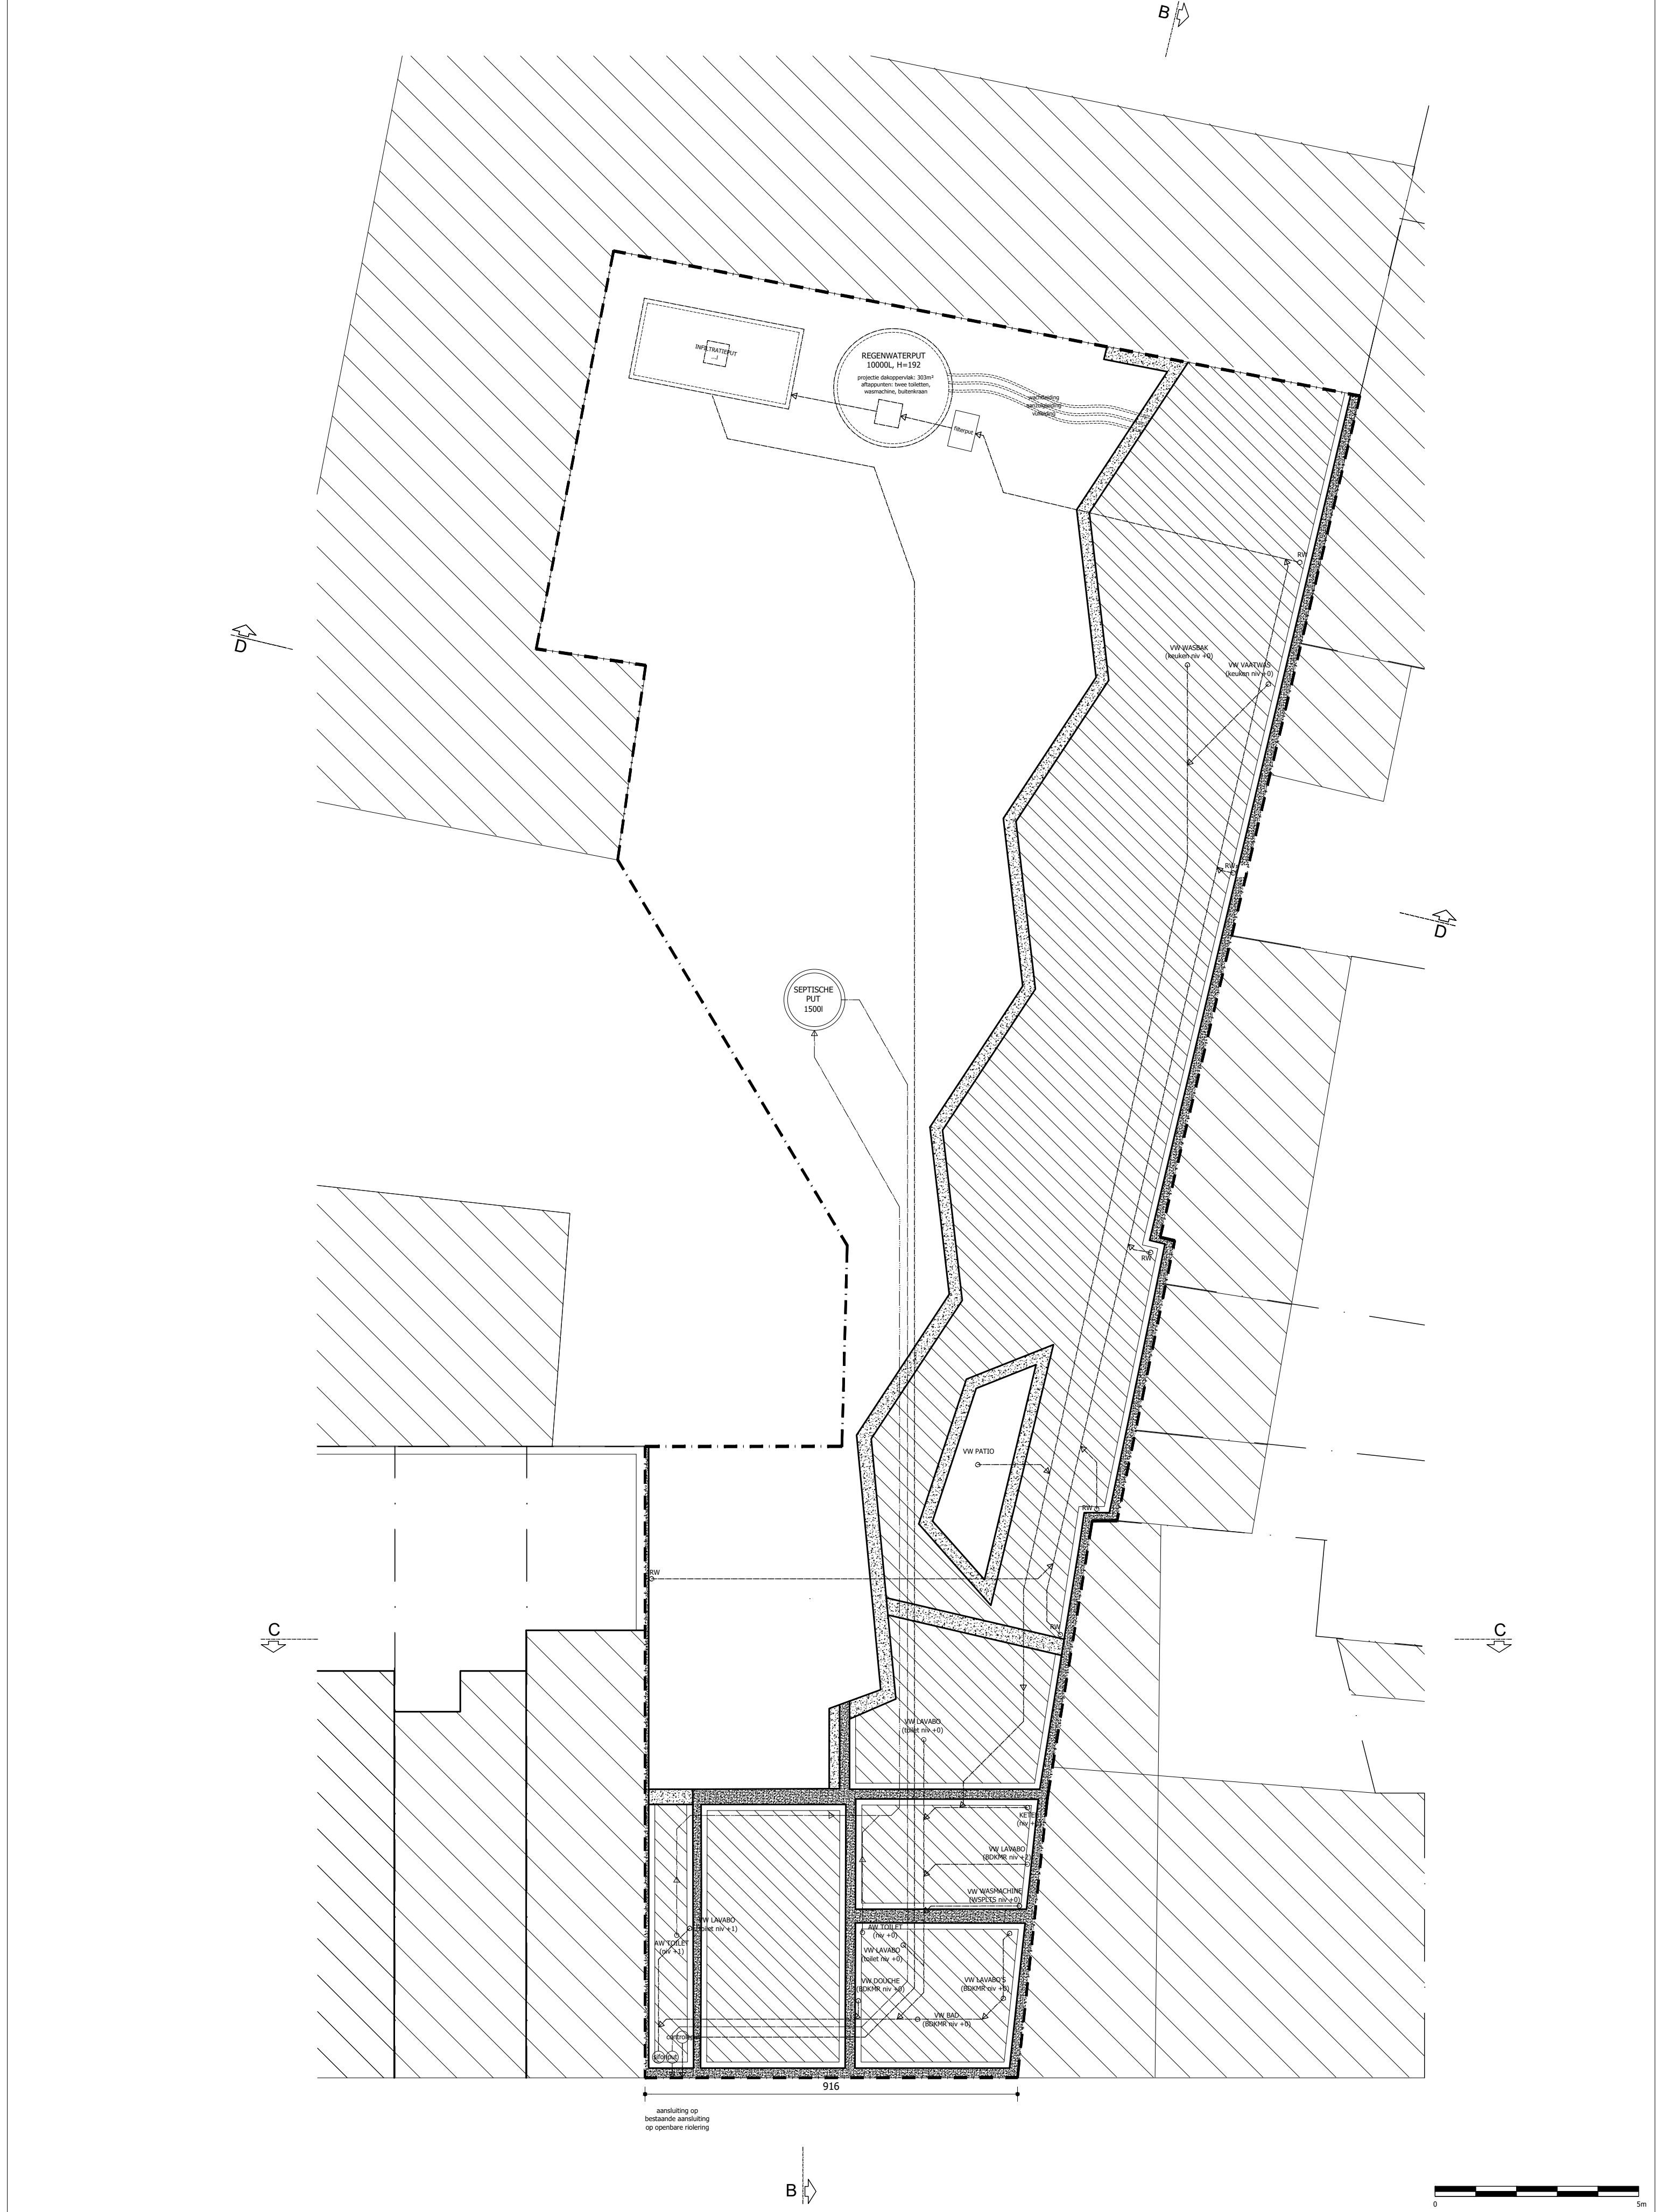

ARCHITECT: DER TIEN 12 Architectuurbureau DERTIEN12 8310 Brugge 050 33 43 95 www.dertien12.be	OPDRACHTGEVER: Ganzenstraat 84-84b 8000 Brugge	BOUWPLAATS: Ganzenstraat 84-84b 8000 Brugge BRUGGE, 2de AFD Sectie B, nr 329k3	OPMERKINGEN:	DOSSIERNUMMER: 324 NOORDPIJL: 	GETEKEND DOOR: A.O.	SCHAAL: A2: 1/100 TEKENINGNAAM: PLAN Kelder, FUNDERING, RIOLERING	DATUM: 10.03.2020
				TOESTAND: NIEUWE TOESTAND ONDERWERP: VERBOUWING EENGEZINSWONING			

