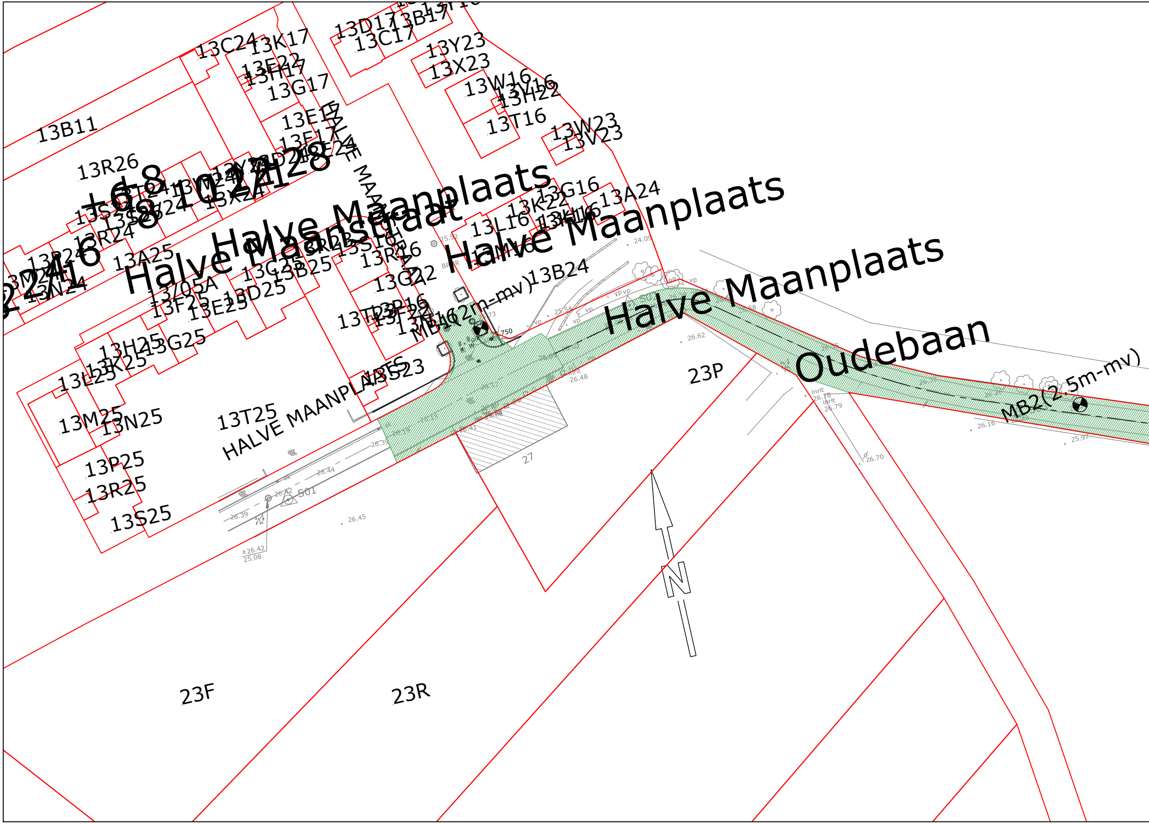
Halve Maanplaats
Halve Maanplaats
Halve Maanplaats
Halve Maanplaats
Halve Maanstraat
HALVE MAANPLAATS
Oudebaan
MB1(2m-mv)
MB2(2.5m-mv)
N
23P
23F
23R
27
13B11
13R26
13C24
13K17
13E22
13H17
13G17
13E17
13F17
13D17
13B17
13C17
13Y23
13X23
13W16
13V16
13H22
13T16
13W23
13V23
13G16
13K22
13A24
13L16
13K16
13M16
13B24
13R16
13G22
13S16
13R25
13A25
13G25
13B25
13D25
13E25
13F25
13/05A
13R24
13H25
13K25
13L25
13M25
13N25
13N24
13P25
13R25
13S25
13T25
13S23
13T23
13P16
S01
26.44
26.45
26.39
26.62
26.48
26.70
26.16
25.97
24.05
25.52
25.54
±26.42
25.08
750
inrit
26.78
26.79

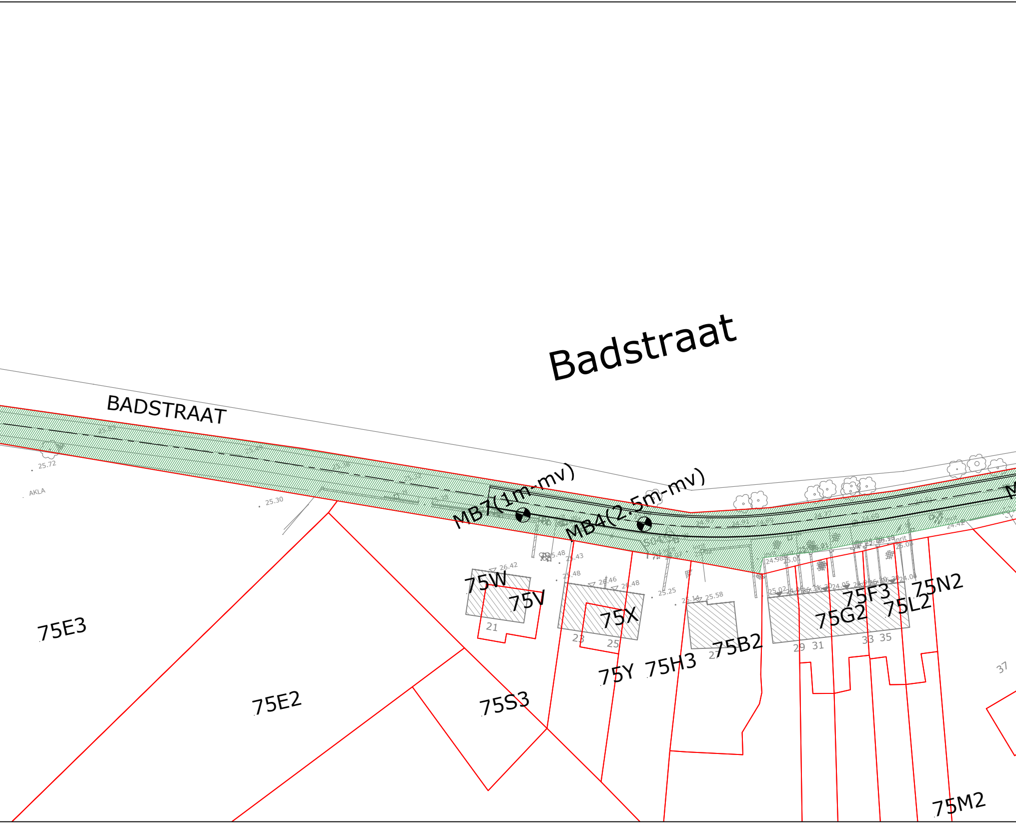
Badstraat
BADSTRAAT
MB7(1m-mv)
MB4(2.5m-mv)
AKLA
25.72
25.30
75E3
75E2
75S3
75W
75V
75X
75Y
75H3
75B2
75F3
75G2
75L2
75N2
75M2
21
23
25
27
29
31
33
35
37

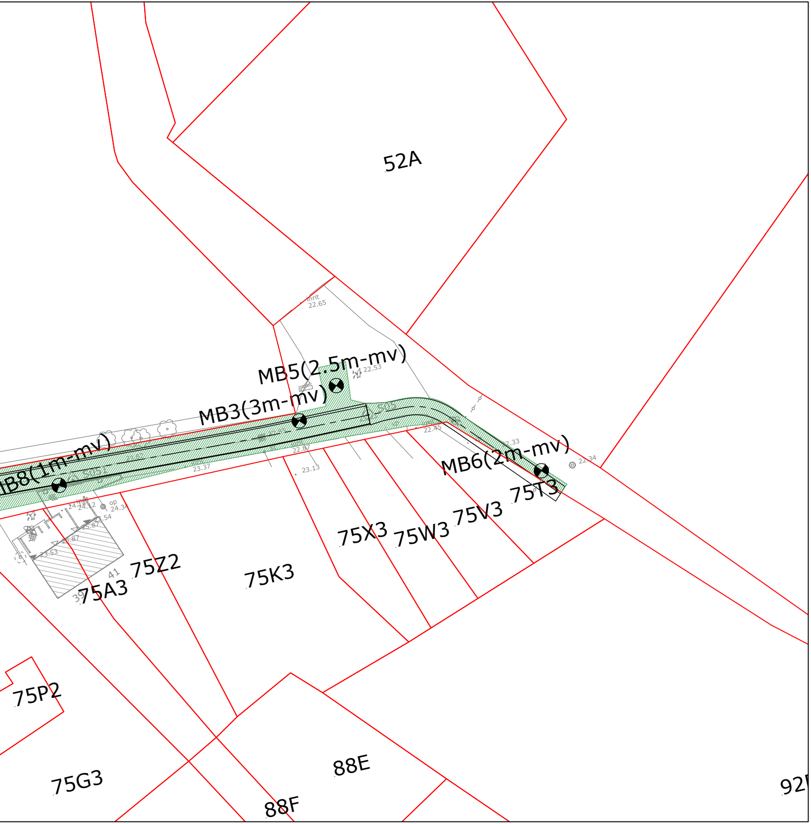
52A
inrit
22.65
MB5(2.5m-mv)
22.53
MB3(3m-mv)
505
22.45
IB8(1m-mv)
503
22.87
23.37
23.13
22.33
MB6(2m-mv)
22.34
op
24.34
41
39
75T3
75V3
75W3
75X3
75K3
75Z2
75A3
75P2
75G3
88E
88F
92

LEGENDE ZONERINGS

🟩 ONTGRAVINGSZONE

● MB BORING

73011A0378/00C000 Grenzen en perceeln

	Interval	Code
KWZ 1 - ontgravingszone 1	0 - 0,4 m-mv	411
	0,4 -3 m-mv	211

PLAN

1

nummer volgens GRB

Hergebruik in
De grond kan vrij gebruikt worden binnen de kadastrale werkzone. Buiten de kadastrale werkzone kan de grond enkel als bouwkundig bodemgebruik of in vormvast product toegepast worden.
De grond kan zowel binnen als buiten de KWZ in bestemmingstype I t.e.m. V gebruikt worden. De grond kan als bouwkundig bodemgebruik of in vormvast product toegepast worden.

TECHNUM: K:\IN\PROJECTS\P008116 AQF DST3033 Diest Badstraat\10 CAD\103 INFRA\F4_AANBESTEDING\DWG\PLT\IN91101.dwg IN91101

PROVINCIE
VLAAMS-BRABANT

STAD
DIEST

BOUWHEER
GEZIEN EN GOEDGEKEURD DOOR DE GEMEENTERAAD IN VERGADERING VAN

DE GEMEENTESECRETARIS

DE BURGEMEESTER EN SCHEPENEN

PROJECT
Riolering Badstraat

PLANTITEL
MILIEUHYGIENISCH BODEMONDERZOEK:
ZONERINGSPLAN

REVISIE

E	02/10/19	AANBESTEDINGSDOSSIER	ABJ	LVC	LVC
D	07/12/18	WIJZIGING OP VRAAG VAN AQUAFIN	SSC	MOB	MOB
C	20/10/16	AANPASSING OP VRAAG VAN AQUAFIN	SSC	MOB	MOB
B	28/06/16	AANPASSING I.F.V. CORROSIEWERENDE BUIZEN	SSC	MOB	MOB
-	21/09/15	VOORONTWERP	SSC	MOB	MOB
	DATUM	WIJZIGINGEN	■	□	☑

PLANGEGEVENS

projectnummer :
P.008116

plannummer : IN911 strook : 01 revisie : E

fase :

C	COMMERCIALISATIE	3	ONTWERP
V	VOORSTUDIE	4	AANBESTEDING ■
1	VOORONTWERP	5	UITVOERING
2	VERGUNNING	6	ALS UITGEVOERD

studiebureau :

schaal :
1/500

formaat :
1.47x0.30
=0.44m²

TRACTEBEL
ENGIE

B-2018 Antwerpen
Van Immerseelstraat 66
T +32 3 270 92 92
F +32 3 270 92 68
antwerpen@tractebel.engie.be

B-9000 Gent
Esplanade Oscar Van De Voorde 1
T +32 9 240 09 11
F +32 9 240 09 00
gent@tractebel.engie.be

B-3500 Hasselt
Ilgatlaan 23
T +32 11 28 86 00
F +32 11 28 86 20
hasselt@tractebel.engie.be

B-8400 Oostende
Esplanadestraat 1
T +32 5 934 03 60
F +32 5 934 03 99
oostende@tractebel.engie.be

TRACTEBEL ENGINEERING N.V. - MAATSCHAPPELIJKE ZETEL : SIMON BOLIVARLAAN 34-36 B-1000 BRUSSEL