




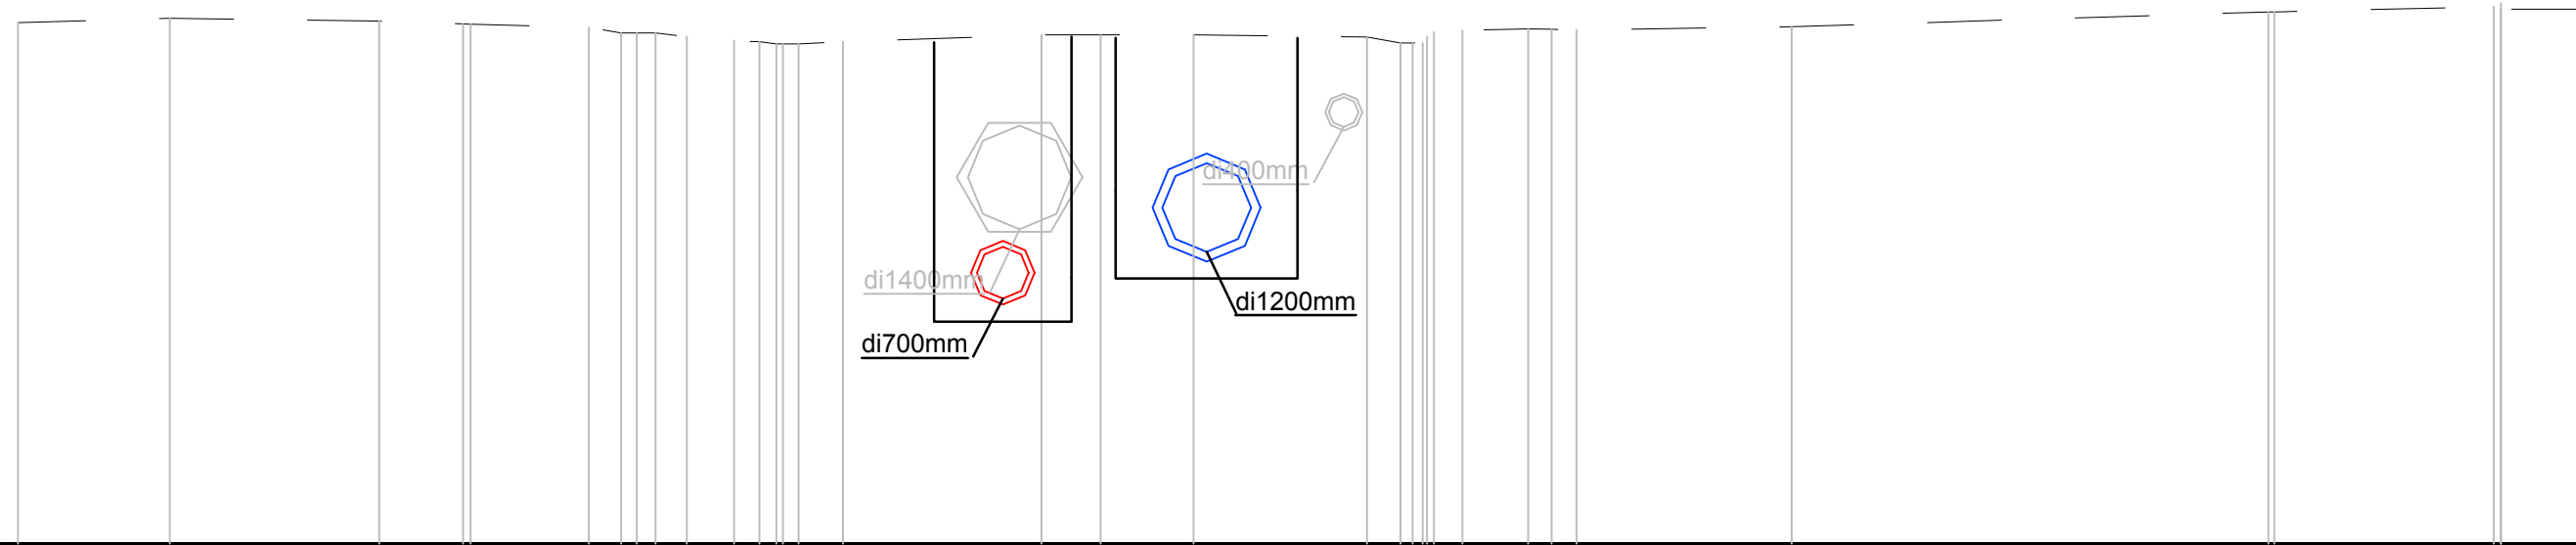

Best. Hoogte	7.05	7.10	7.06	7.02	6.98	6.91	6.90	6.85	6.80	6.78	6.88	6.88	6.88	6.85	6.77	6.94	6.96	6.99	7.19	7.26	7.23
Ontw. Hoogte																					
Tussenafstand																					
B.O.K. riolering											3.31		3.94	5.64							

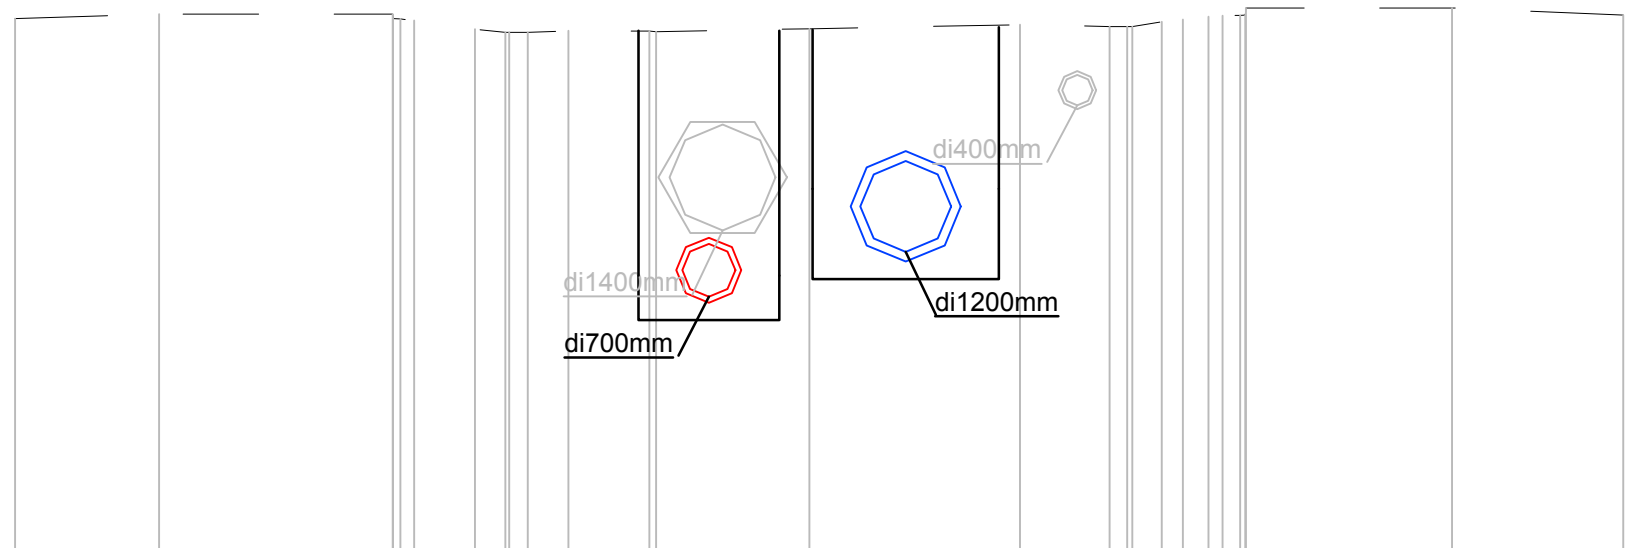

Best. Hoogte	7,06	7,12	7,08	6,92	6,90	6,90	6,90	6,93	6,98	6,96	7,02	7,05	7,08	7,10	7,10	7,20	7,11
Ontw. Hoogte																	
Tussenafstand																	
B.O.K. riolering							3,38		3,38	5,91							

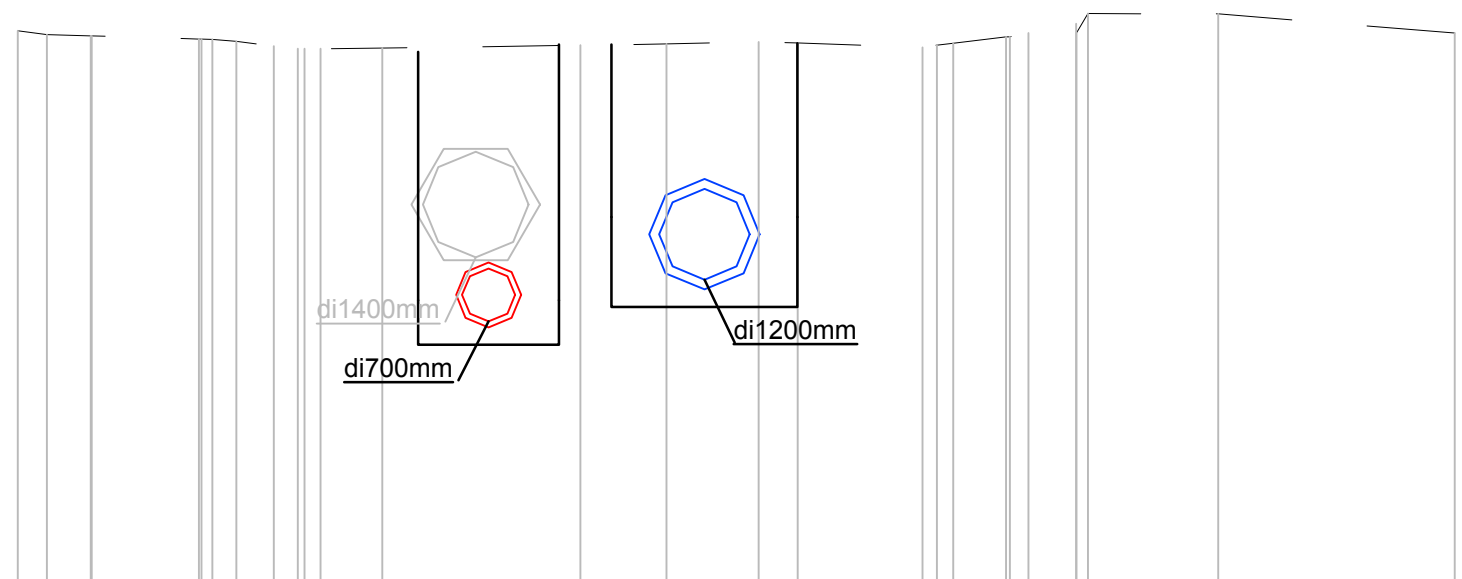

Best. Hoogte	7.21	7.26	7.24	7.41	7.17	7.10	7.14	7.08	7.11	7.13	7.16	7.15	7.09	7.21	7.26	7.28
Ontw. Hoogte																
Tussenafstand																
B.O.K. riolering							3.46				4.01					

 **Stad Gent**
Gelezen en goedgekeurd door de
gemeenteraad in zitting van:
De Burgemeester
dhr. Marihas Declercq

TMVW cvba
Stropstraat 1
B-9000 Gent

Woodrow Wilsonplein 1
B-9000 Gent
tel. 09 266 77 51
fax. 09 266 77 99

Stadssecretaris
mevr. Mieke Hullebroeck

OOST-VLAANDEREN
GENT

WEGENIS-EN RIOLERINGSWERKEN IN DE EVERGEMSESTEENWEG
TMVW: DOM-061/14/018-Z
GENT: GFF 020



vestiging Gent
Eijfjilstraat 43
B-9000 Gent
T +32 9 241 59 20
F +32 9 241 59 30
www.swecobelgium.be

Teamleider Infrastructuur
Ing. Kristof Mannaert

Projectleider
Jurgen Pletinckx

B	20-02-2020	Toegevoegde BT riolering	FVD			
A	21-11-2019	Voorontwerp	FRE			
DATUM	HISTORIEK	TEKENAAR	DATUM	HISTORIEK	TEKENAAR	

DWARSPROFIELEN

Evergemsesteenweg - profiel 19-21



FASE	SCHAAL	PLANOPP. (m ²)	PROJECTNUMMER	PLANNUMMER	UITGAVE
VOORONTWERP	1:100	0.50m ²	22870052	9.3	B





Evergemsesteenweg

Profielnummer
Cumulafstand
Bestaand maaiveld
Ontworpen hoogte
Hellingen

DWA LEID.	Tussenafstand
	Hellingen en Ø
	Bodemhoogte
	Legkarakteristieken
RWA LEID.	Tussenafstand
	Hellingen en Ø
	Bodemhoogte
	Legkarakteristieken
DWA LEID.	Tussenafstand
	Hellingen en Ø
	Bodemhoogte
	Legkarakteristieken

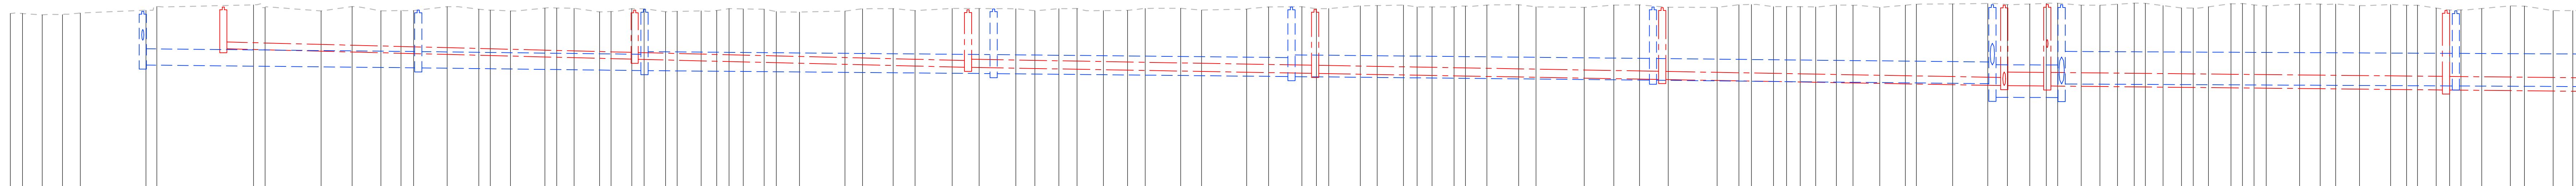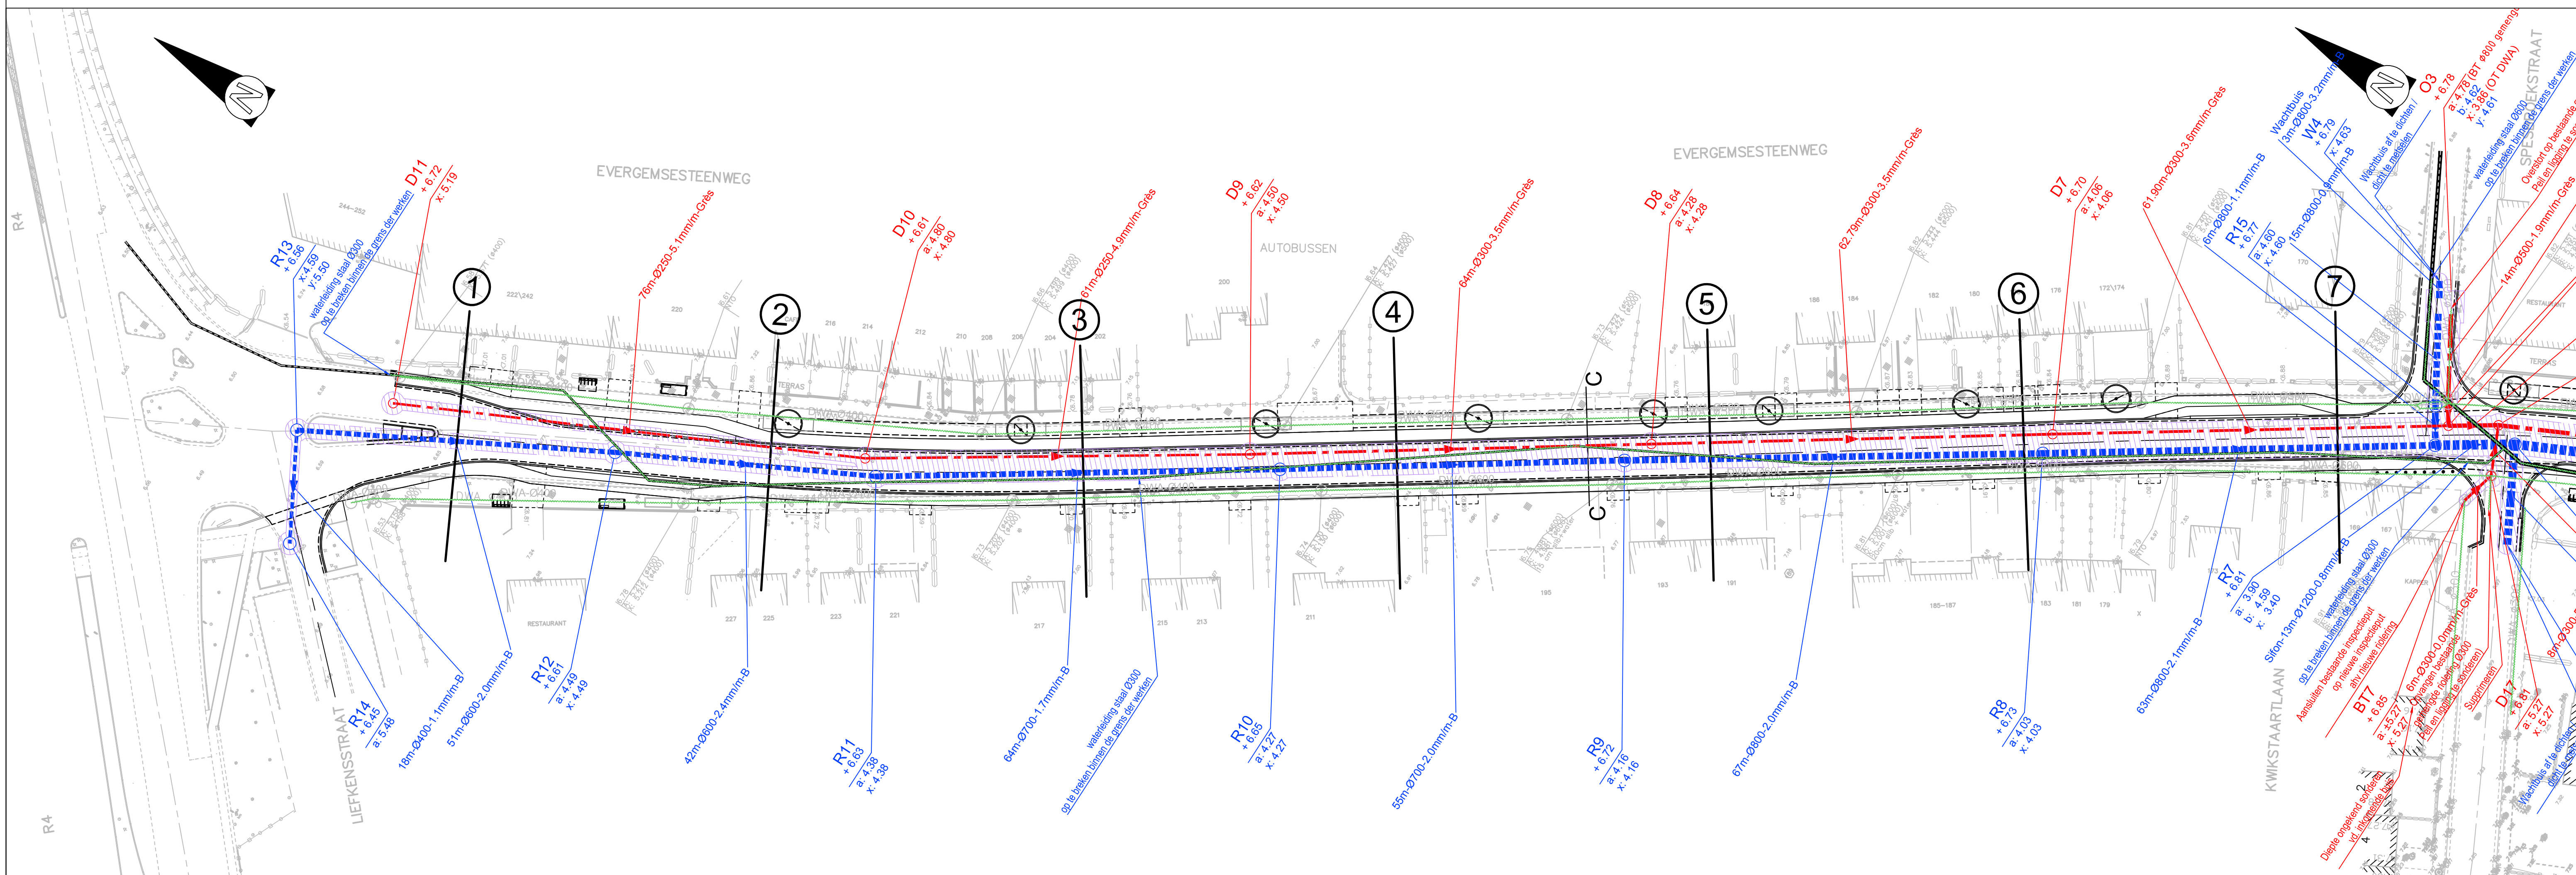[illegible]

	Stad Gent Gelezen en goedgekeurd door de gemeenteraad in zitting van: De Burgemeester dhr. Marijas Declercq Stadssecretaris mevr. Mieke Hullebroeck	TMVW cvba Stropstraat 1 B-9000 Gent	
Woodrow Wilsonplein 1 B-9000 Gent tel. 09 266 77 51 fax. 09 266 77 99	
Provincie Oost-Vlaanderen	
OOST-VLAANDEREN GENT WEGENIS-EN RIOLERINGSWERKEN IN DE EVERGEMSESTEENWEG TMVW: DOM-061/14/018-Z GENT: GFF 020	
 SWECO vestiging Gent Eijffusastraat 43 B-9000 Gent T +32 9 241 59 20 F +32 9 241 59 30 www.swecobelgium.be Teamleider Infrastructuur ing. Kristof Mannaert Projectleider Jurgen Pletinckx	
<table border="1" style="width: 100%; border-collapse: collapse; font-size: 0.8em;"> <tr> <td style="width: 10%;">H</td> <td style="width: 40%;">18-02-2020</td> <td style="width: 40%;">Aanpassing riolering</td> <td style="width: 10%;">LW</td> <td></td> <td></td> <td></td> <td></td> </tr> <tr> <td></td> <td>21-11-2019</td> <td>Aanpassing riolering</td> <td>FNE</td> <td></td> <td></td> <td></td> <td></td> </tr> <tr> <td>F</td> <td>01-10-2019</td> <td>Aanpassing riolering en overstorten</td> <td>PVR</td> <td></td> <td></td> <td></td> <td></td> </tr> <tr> <td>E</td> <td>04-12-2016</td> <td>Aanpassing rioleringsconcept</td> <td>PVR</td> <td></td> <td></td> <td></td> <td></td> </tr> <tr> <td>D</td> <td>02-05-2017</td> <td>Aanpassing wegenis op vraag van Farys</td> <td>PVR</td> <td></td> <td></td> <td></td> <td></td> </tr> <tr> <td>C</td> <td>16-02-2016</td> <td>aanpassingen voorontwerp</td> <td>NDE</td> <td></td> <td></td> <td></td> <td></td> </tr> <tr> <td>B</td> <td>03-07-2015</td> <td>aanpassen putnummers</td> <td>NDE</td> <td></td> <td></td> <td></td> <td></td> </tr> <tr> <td>A</td> <td>26-05-2015</td> <td>gecoördineerd voorontwerp</td> <td>NDE</td> <td>I</td> <td>20-02-2020</td> <td>Aanduiding rioleringsleuf</td> <td>FDV</td> </tr> <tr> <td></td> <td>DATUM</td> <td>HISTORIEK</td> <td>TEKENAAR</td> <td>DATUM</td> <td>HISTORIEK</td> <td></td> <td>TEKENAAR</td> </tr> </table>			H	18-02-2020	Aanpassing riolering	LW						21-11-2019	Aanpassing riolering	FNE					F	01-10-2019	Aanpassing riolering en overstorten	PVR					E	04-12-2016	Aanpassing rioleringsconcept	PVR					D	02-05-2017	Aanpassing wegenis op vraag van Farys	PVR					C	16-02-2016	aanpassingen voorontwerp	NDE					B	03-07-2015	aanpassen putnummers	NDE					A	26-05-2015	gecoördineerd voorontwerp	NDE	I	20-02-2020	Aanduiding rioleringsleuf	FDV		DATUM	HISTORIEK	TEKENAAR	DATUM	HISTORIEK		TEKENAAR
H	18-02-2020	Aanpassing riolering	LW	
	21-11-2019	Aanpassing riolering	FNE	
F	01-10-2019	Aanpassing riolering en overstorten	PVR	
E	04-12-2016	Aanpassing rioleringsconcept	PVR	
D	02-05-2017	Aanpassing wegenis op vraag van Farys	PVR	
C	16-02-2016	aanpassingen voorontwerp	NDE	
B	03-07-2015	aanpassen putnummers	NDE	
A	26-05-2015	gecoördineerd voorontwerp	NDE	I	20-02-2020	Aanduiding rioleringsleuf	FDV	
	DATUM	HISTORIEK	TEKENAAR	DATUM	HISTORIEK		TEKENAAR	
GRONDPLAN Rioleringswerken Evergemsesteenweg: R4 tot Kwikstaartlaan	
<table style="width: 100%; border-collapse: collapse;"> <tr> <td style="width: 33%; text-align: center;"> FASE VOORONTWERP </td> <td style="width: 33%; text-align: center;"> SCHAAL 1:500 </td> <td style="width: 33%; text-align: center;"> PLANOPP (m²) 0.62m² </td> </tr> <tr> <td colspan="3" style="text-align: center;"> PROJECTNUMMER 22870052 </td> </tr> <tr> <td colspan="3" style="text-align: center;"> PLANNUMMER 4.2.1 </td> </tr> <tr> <td colspan="3" style="text-align: center;"> UITGAVE I </td> </tr> </table>			FASE VOORONTWERP	SCHAAL 1:500	PLANOPP (m ²) 0.62m ²	PROJECTNUMMER 22870052			PLANNUMMER 4.2.1			UITGAVE I	
FASE VOORONTWERP	SCHAAL 1:500	PLANOPP (m ²) 0.62m ²	
PROJECTNUMMER 22870052	
PLANNUMMER 4.2.1	
UITGAVE I	

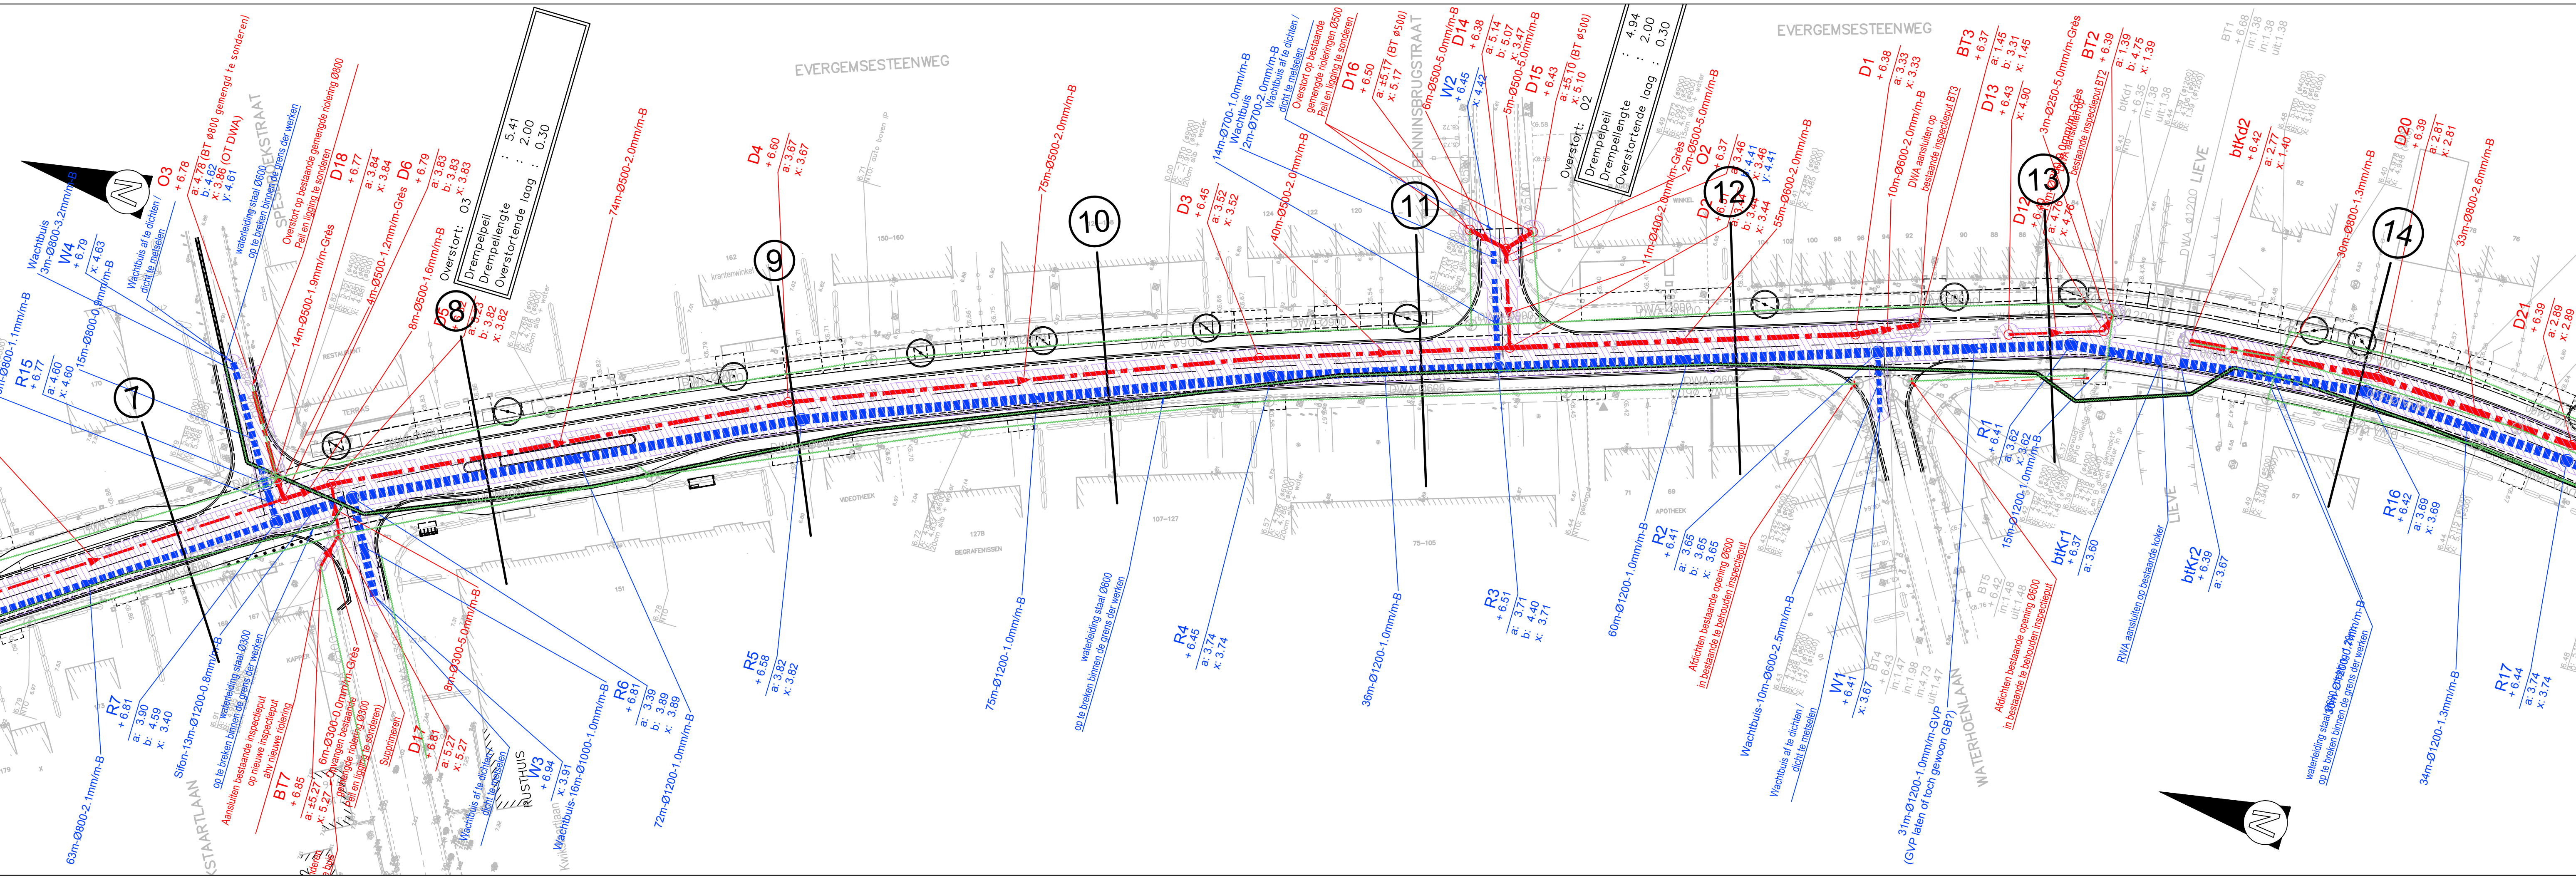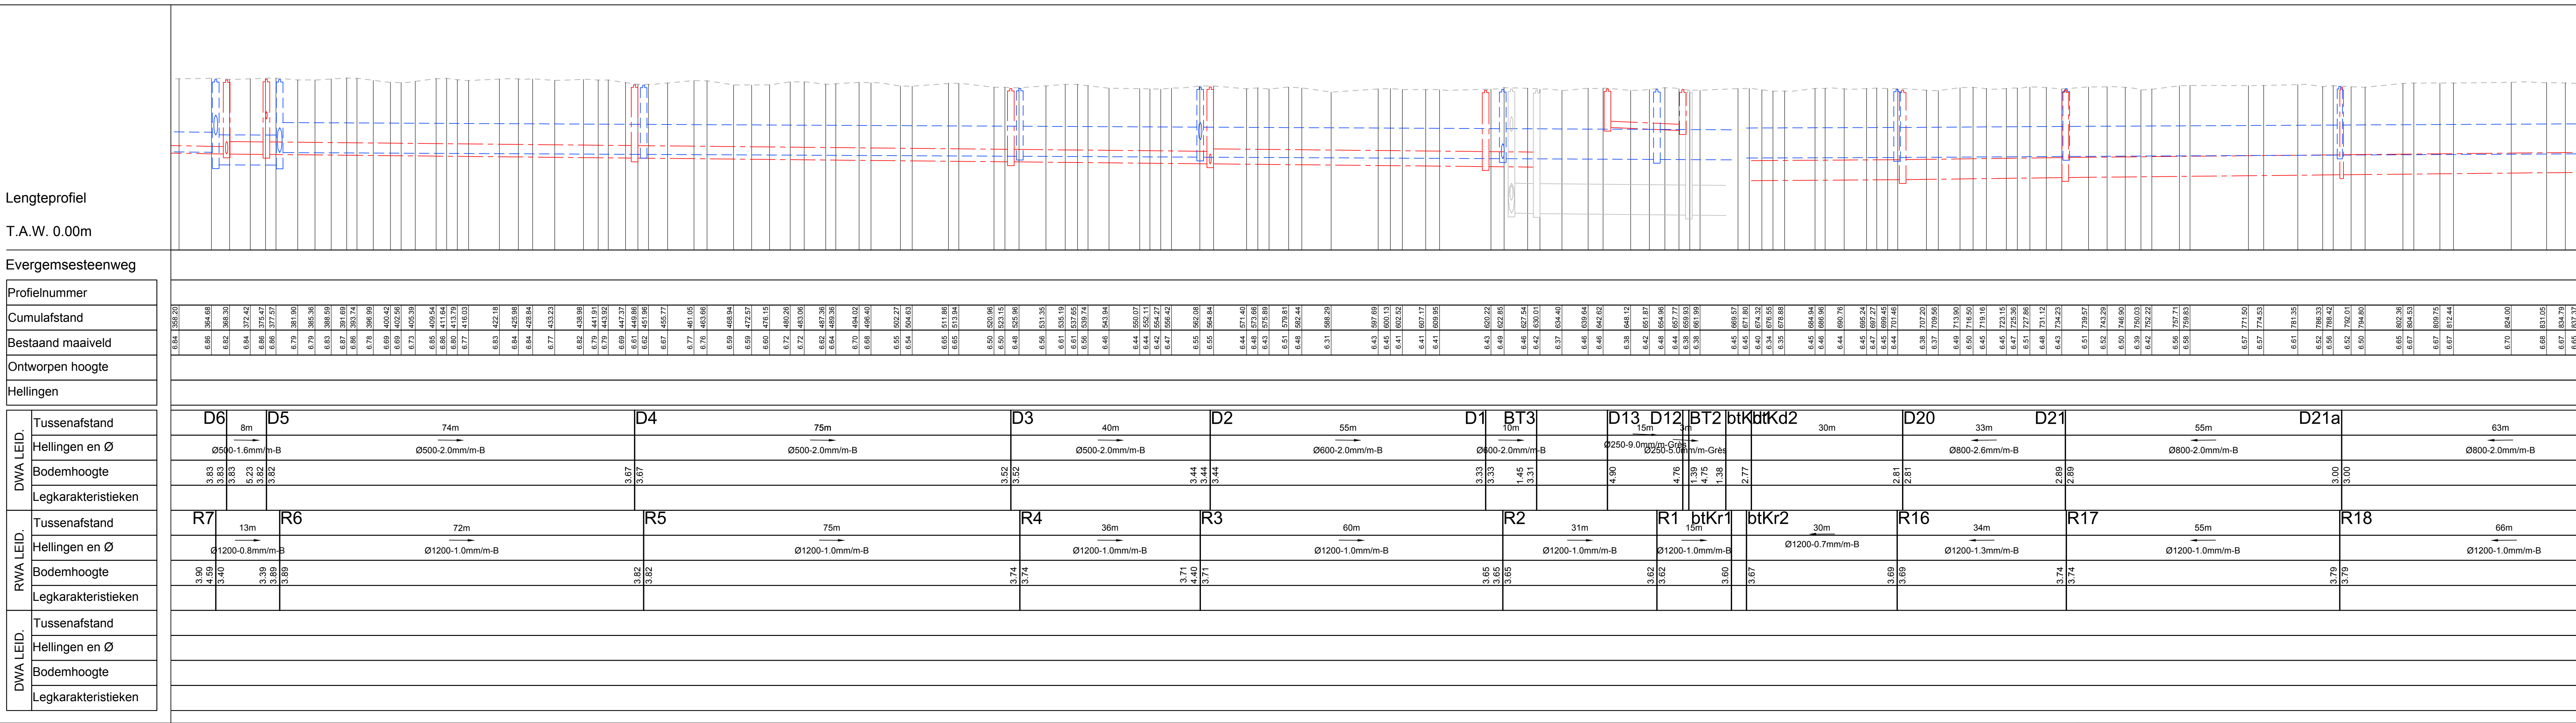

Stad Gent
Gelezen en goedgekeurd door de gemeenteraad in zitting van:
De Burgemeester
dhr. Marias Declercq

TMVW cvba
Stropstraat 1
B-9000 Gent

Woodrow Wilsonplein 1
B-9000 Gent
tel. 09 266 77 51
fax. 09 266 77 99

Stadssecretaris
mevr. Mieke Hullebroeck

Provincie Oost-Vlaanderen

OOST-VLAANDEREN GENT

WEGENIS-EN RIOLERINGSWERKEN IN DE EVERGEMSESTEENWEG
TMVW: DOM-061/14/018-Z
GENT: GFF 020

vestiging Gent
Eijluisstraat 43
B-9000 Gent
T +32 9 241 59 20
F +32 9 241 59 30
www.swecobelgium.be

Teamleider Infrastructuur
ing. Kristof Mannaert

Projectleider
Jurgen Pletinckx

H	01-10-2019	Aanpassing riolering en overstorten	PVR				
G	26-06-2019	Aanpassing rioleringsconcept	RVA				
F	07-03-2019	Aanpassing rioleringsconcept	PVR				
E	04-12-2018	Aanpassing rioleringsconcept	PVR				
D	03-05-2017	Aanpassing wegenis op vraag van Farys	PVR				
C	16-02-2016	aanpassingen voortontwerp	NDE	K	20-02-2020	Aanduiding rioleringsstuf	FDV
B	03-07-2015	Aanpassen putnummers	NDE	J	18-02-2020	Aanpassing riolering	LW
A	26-05-2015	gecoördineerd voortontwerp	NDE	I	21-11-2019	Aanpassing riolering	FRE
DATUM	HISTORIEK	TEKENAAR	DATUM	HISTORIEK	TEKENAAR	DATUM	HISTORIEK

GRONDPLAN
Rioleringswerken
Evergemsesteenweg: Spesbroekstraat tot Waterhoenlaan

FASE	SCHAAAL	PLANOOPP	PROJECTNUMMER	PLANNUMMER	UITGAVE
VOORONTWERP	1:500	0.62m²	22870052	4.2.2	K

