**Gemeente**: SINT-LIEVENS-HOUTEM - Tweede Afdeling - BAVEGEM
**Gekend ten kadaster onder** - Sie A - als delen van de nummers: 361 B & 364 C
en het nummer: 361 C

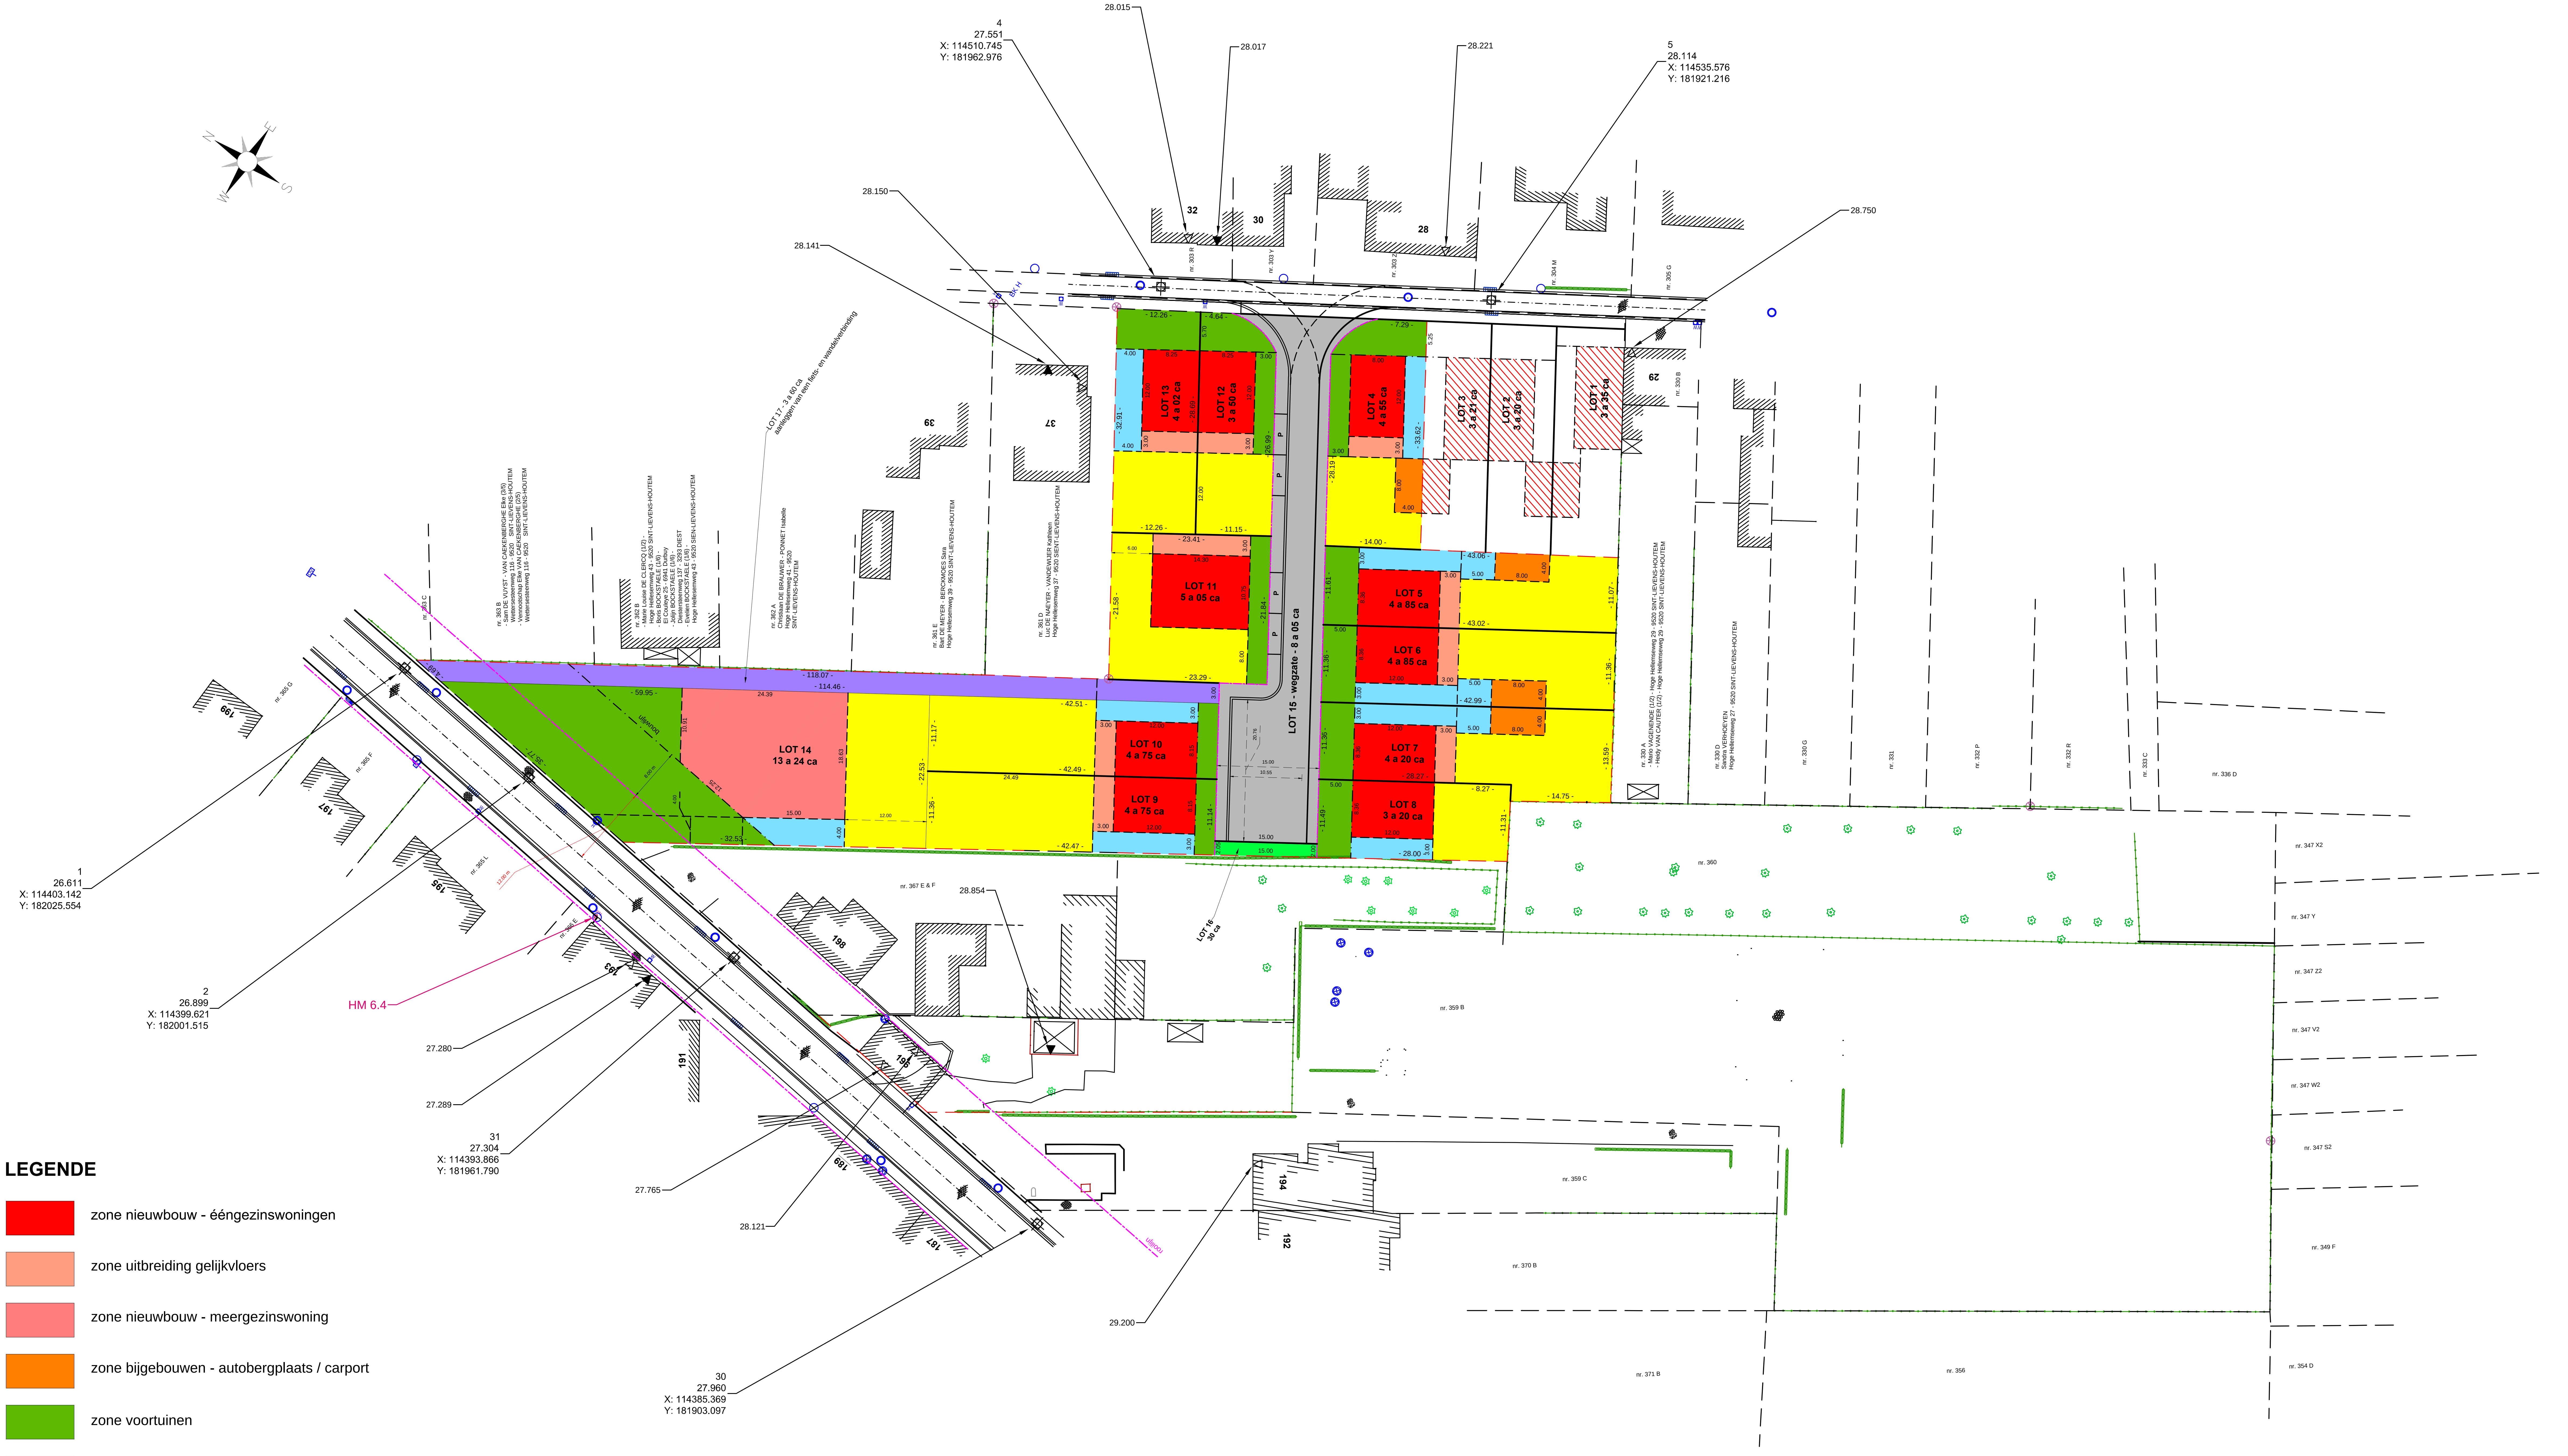

## LEGENDE

- 🟥 zone nieuwbouw - ééngezinswoningen
- 🟧 zone uitbreiding gelijkvloers
- 🟥 zone nieuwbouw - meergezinswoning
- 🟧 zone bijgebouwen - autobergplaats / carport
- 🟩 zone voortuinen
- 🟦 zone bouwvrije zijdelingse stroken
- 🟨 zone private tuinen
- ⬜ LOT 15 - zone aanleg wegzate
- 🟩 LOT 16 - zone reservatiestrook
- 🟪 LOT 16 - fiets- / wandelverbinding

Opgemaakt door:
ondergetekende landmeter-expert (LAN 040083) van :
**bvba Aimé HOFMAN**
Lauwveldweg 6 - 9550 HERZELE
Tel: 053 62 49 79
GSM: 0495 25 73 63
Fax: 053 63 00 85
E-mail: ahofman@skynet.be

Landmeter-Expert (LAN 141588)
**Joris VANDENDRIESSCHE**
Schonenberg 52 B - 9550 HERZELE

GSM: 0496 58 57 61
E-mail: jorisvandendriessche@jvdd.net
Schaal: 1 / 500 Datum: 28.01.2019