



terreinprofiel 1/200

zijgevel links

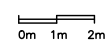


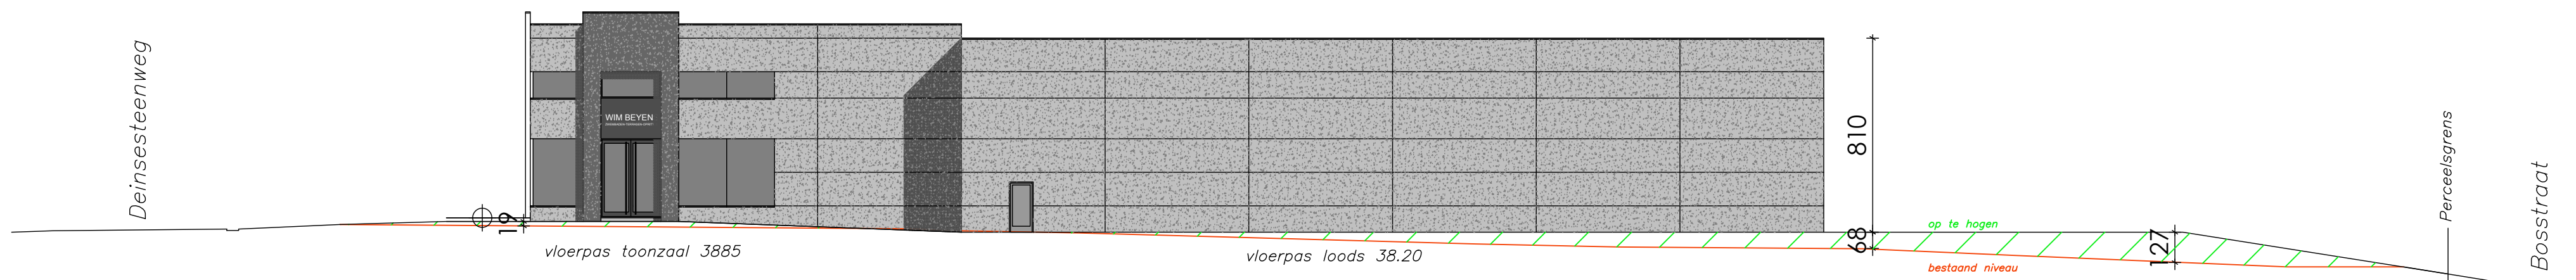

terreinprofiel 1/200

zijgevel rechts

0m 1m 2m

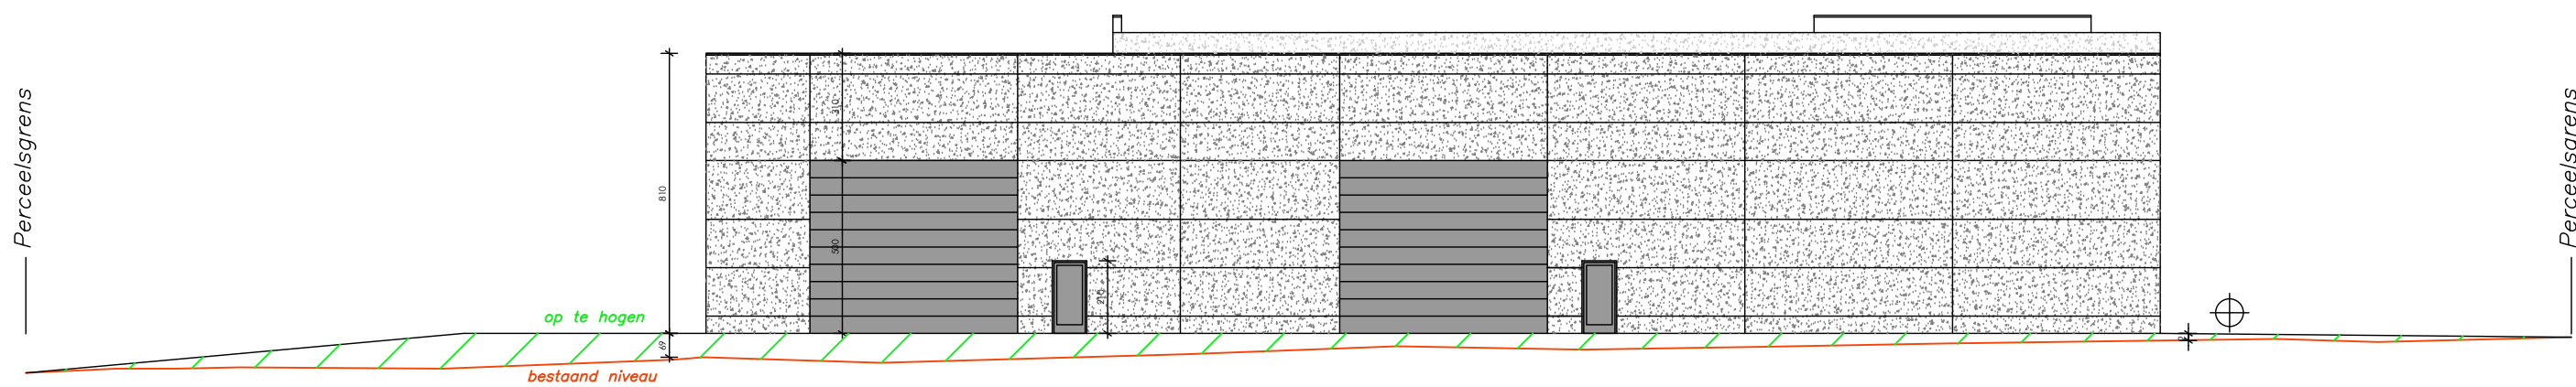


terreinprofiel 1/200


achtergevel


0m 1m 2m

vloerplas loads 38.20

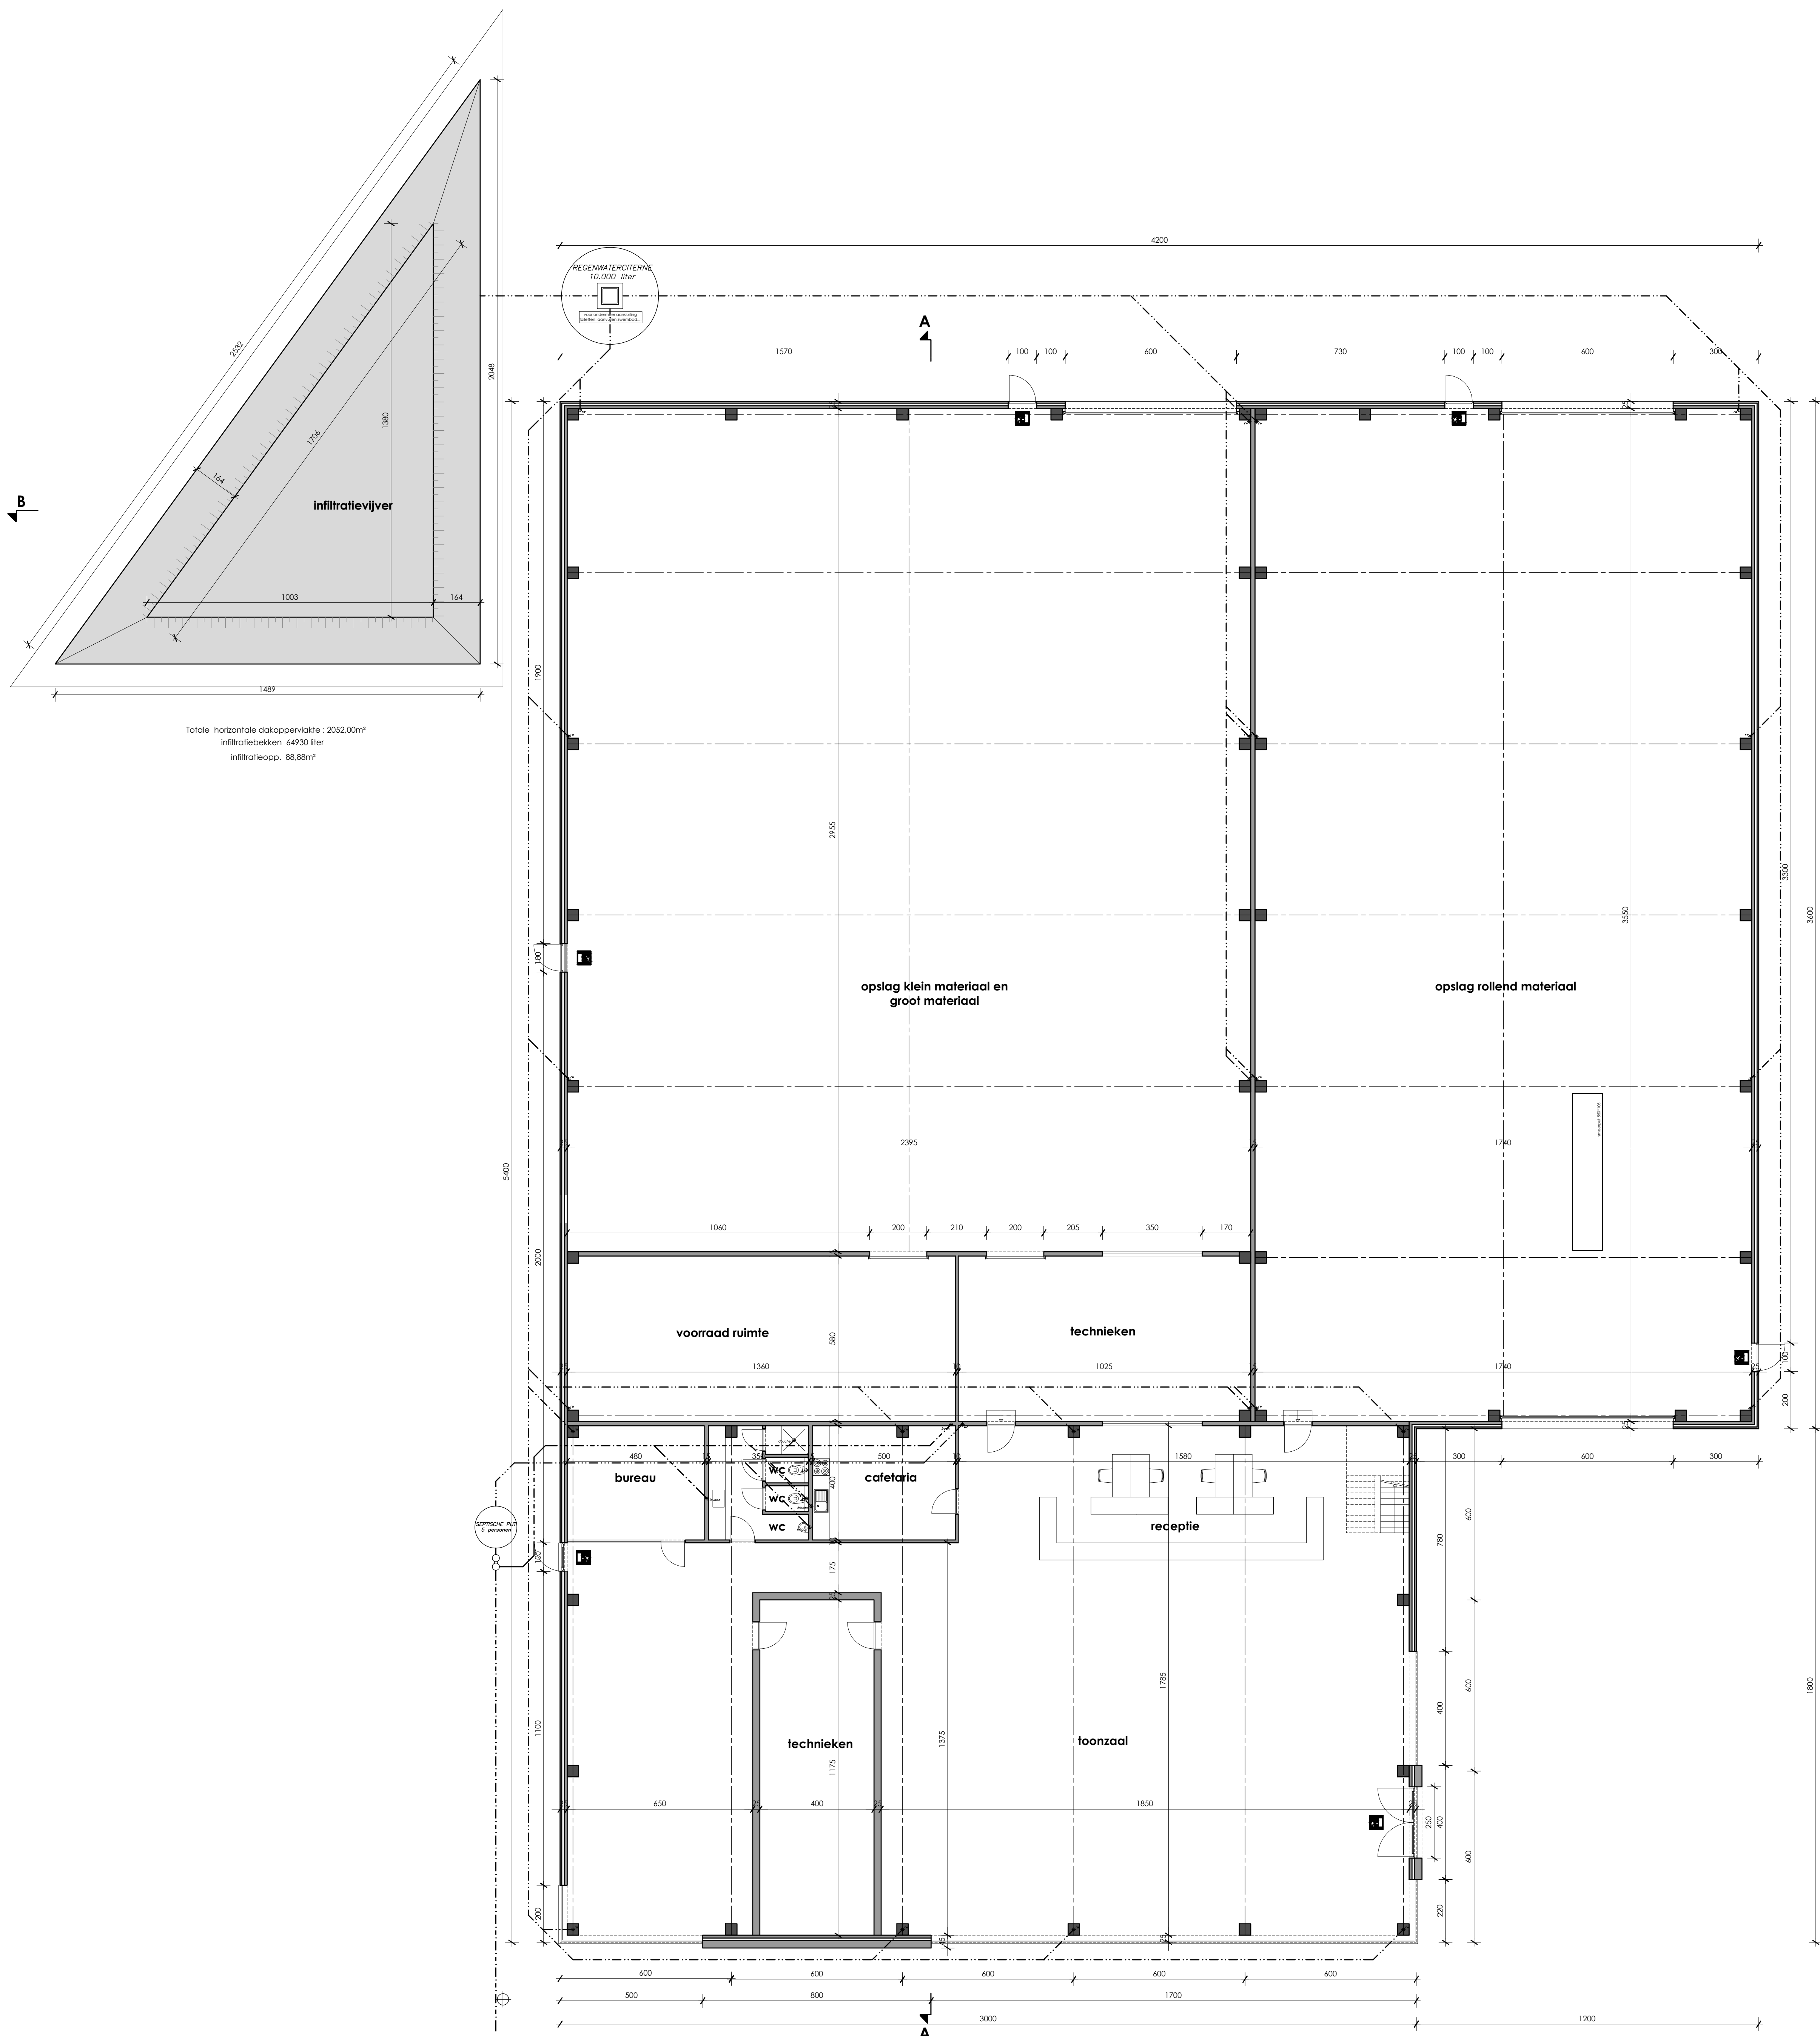



Funderings-,
Rioleringsplan &
Grondplan 1/100

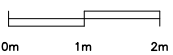

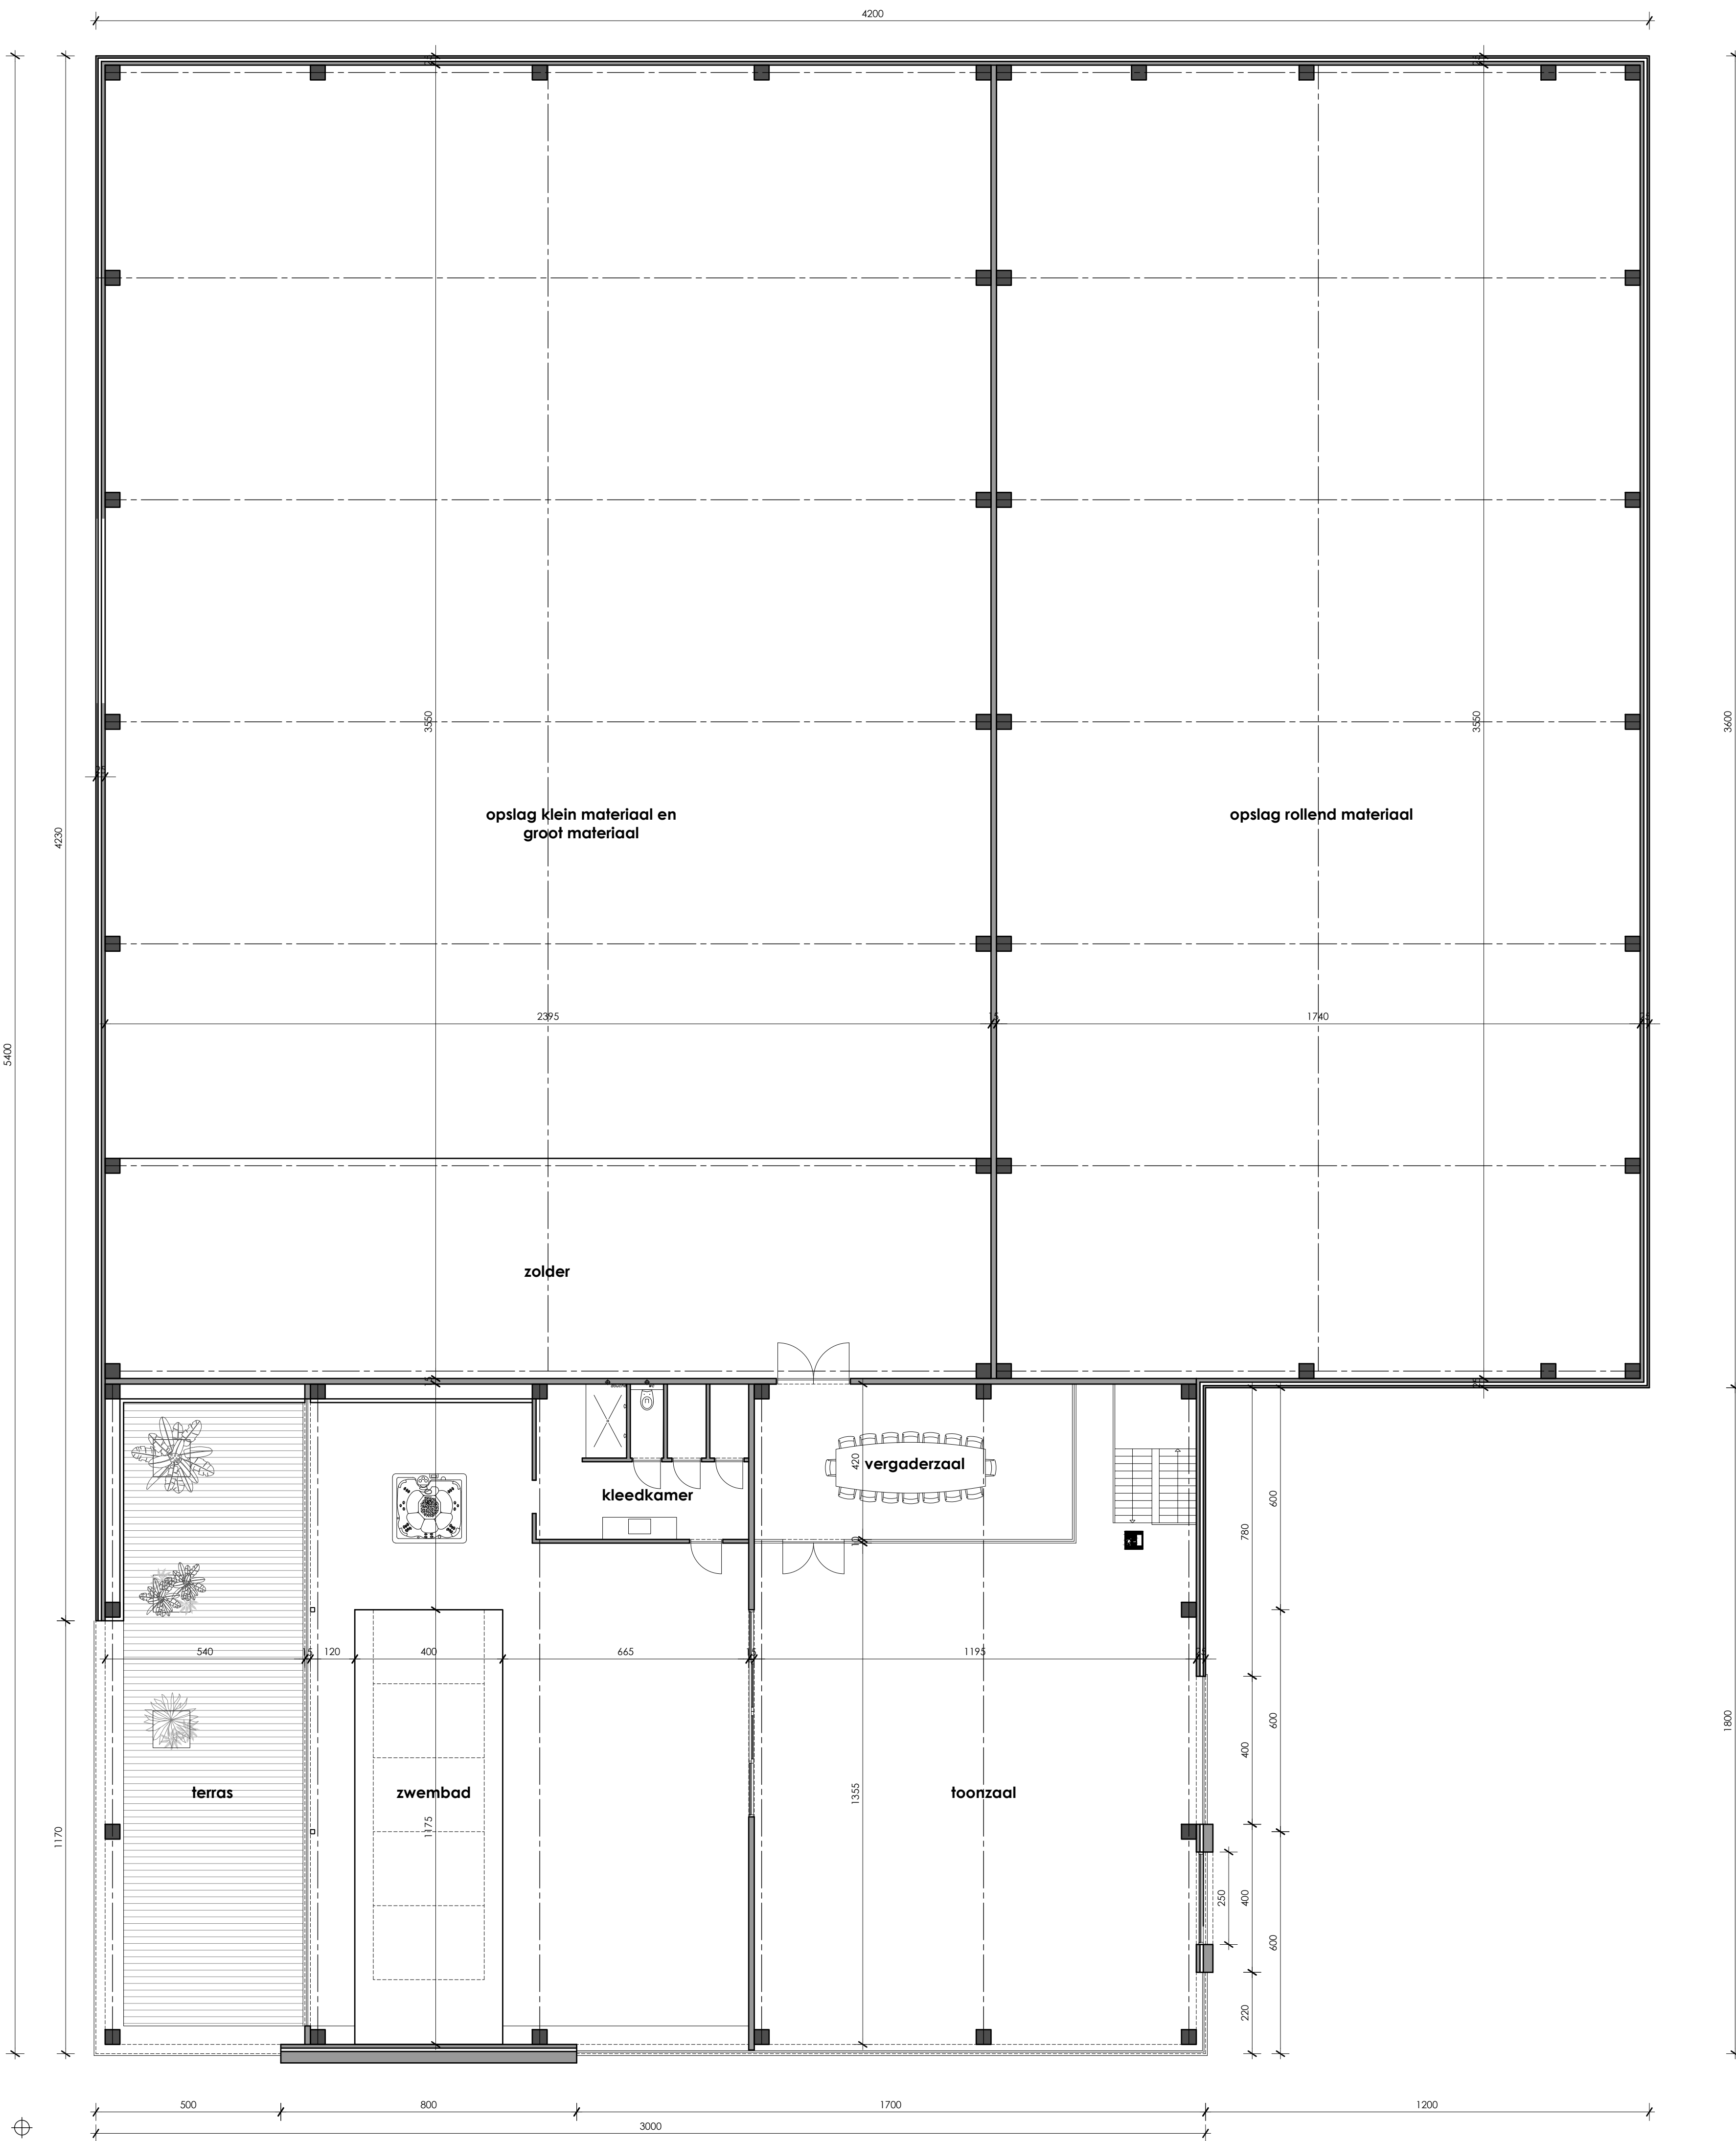



Verdieping 1/100

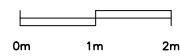


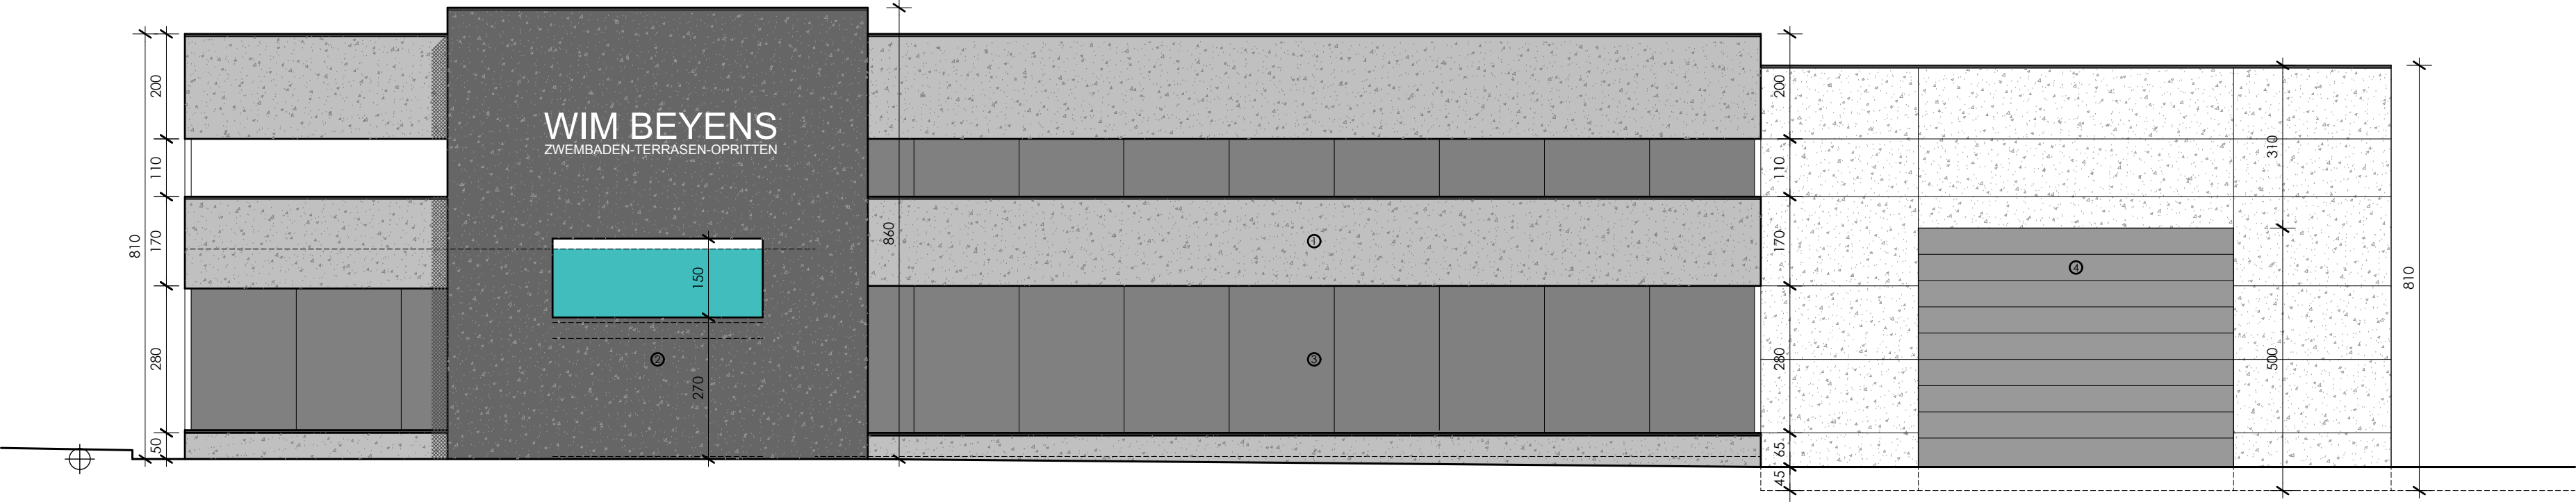



Voorgevel 1/100

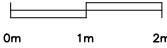

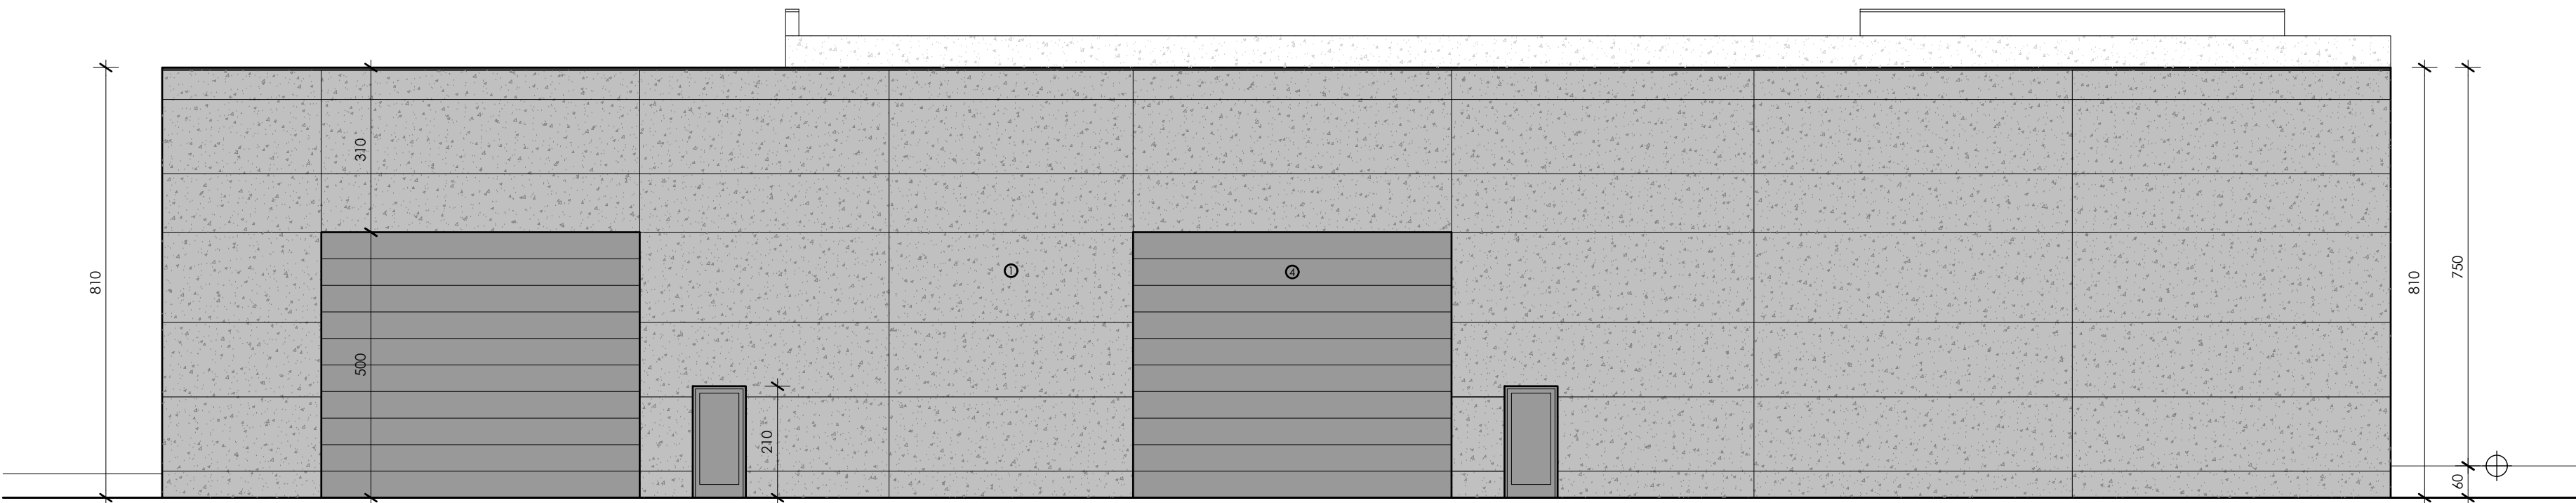


Achtergevel 1/100

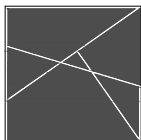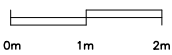


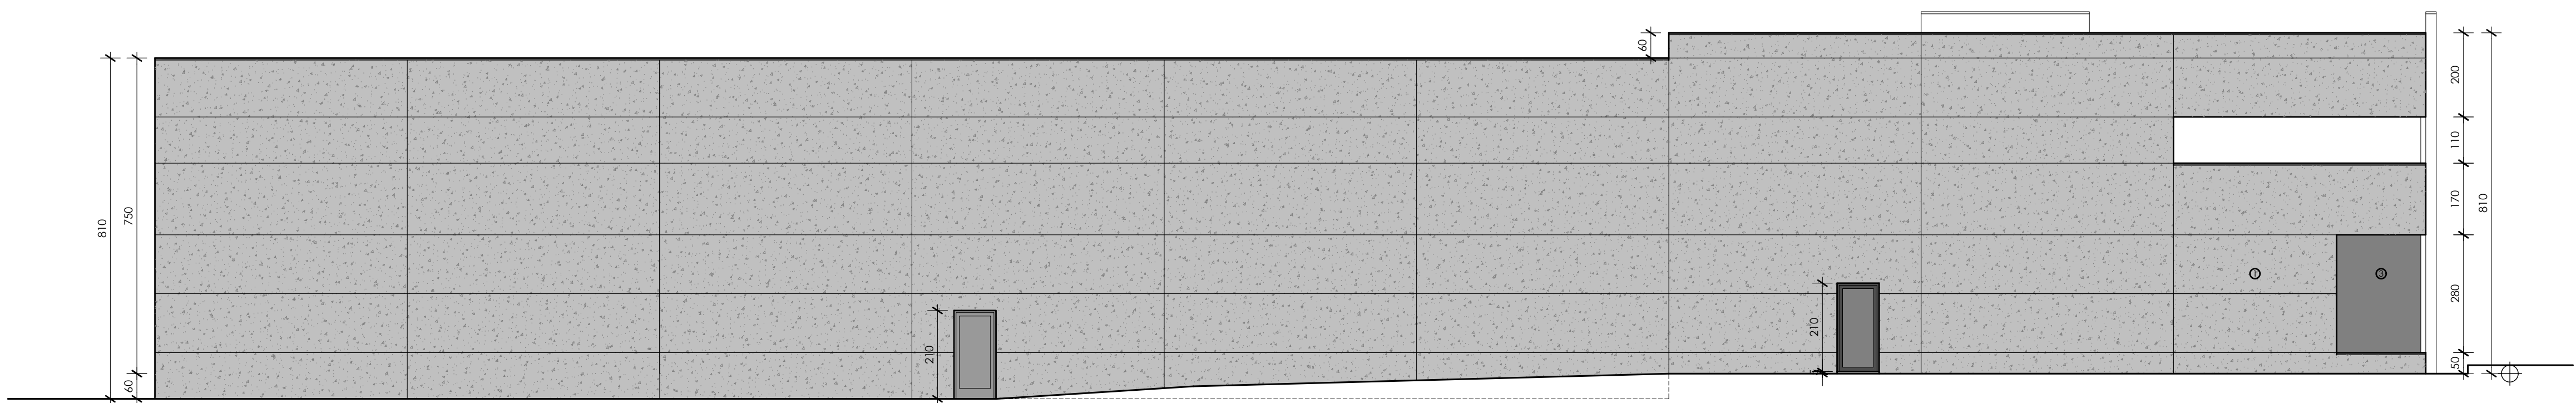

Zijgevel links 1/100

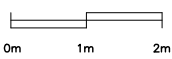




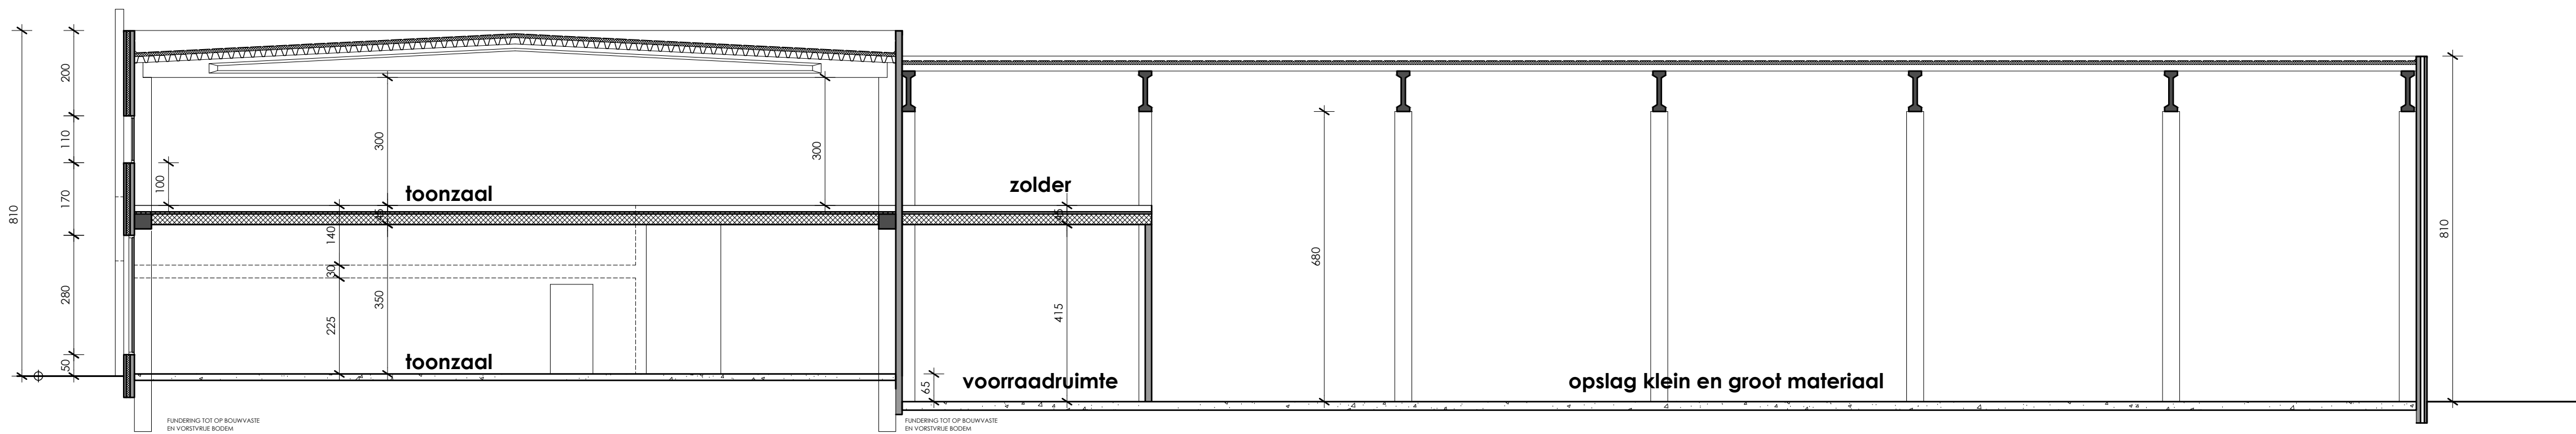


Doorsnede AA' 1/100



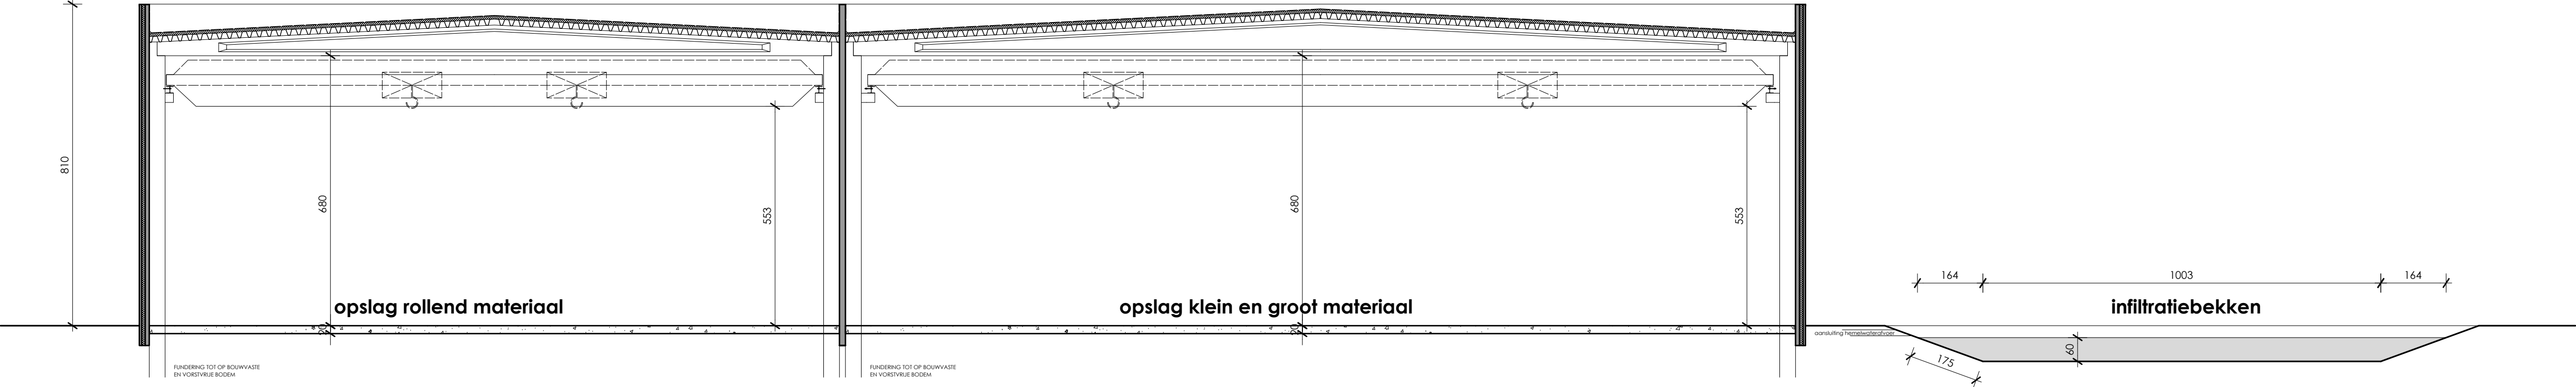

Doorsnede BB' 1/100

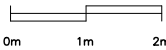

GEVELMATERIALEN

- | | |
|---|--|
| 1 | LICHT GRIJZE GEÏSOLEERDE PREFAB BETONPANELEN |
| 2 | DONKER GRIJZE PREFAB BETONPANELEN |
| 3 | ALU BUITENSCHRIJNWERK |
| 4 | ALU SECTIONAALPOORT |
| | DAKBEDEKKING: BITUMINEUZE DAKDICHTING |

LEGENDE

	Prefab betonpanelen
	Prefab beton
	Gewapend beton
	Gewelven
	
	
	

-  . .  Regenwater
 . - .  Grijs water
 . . .  Zwart water

