
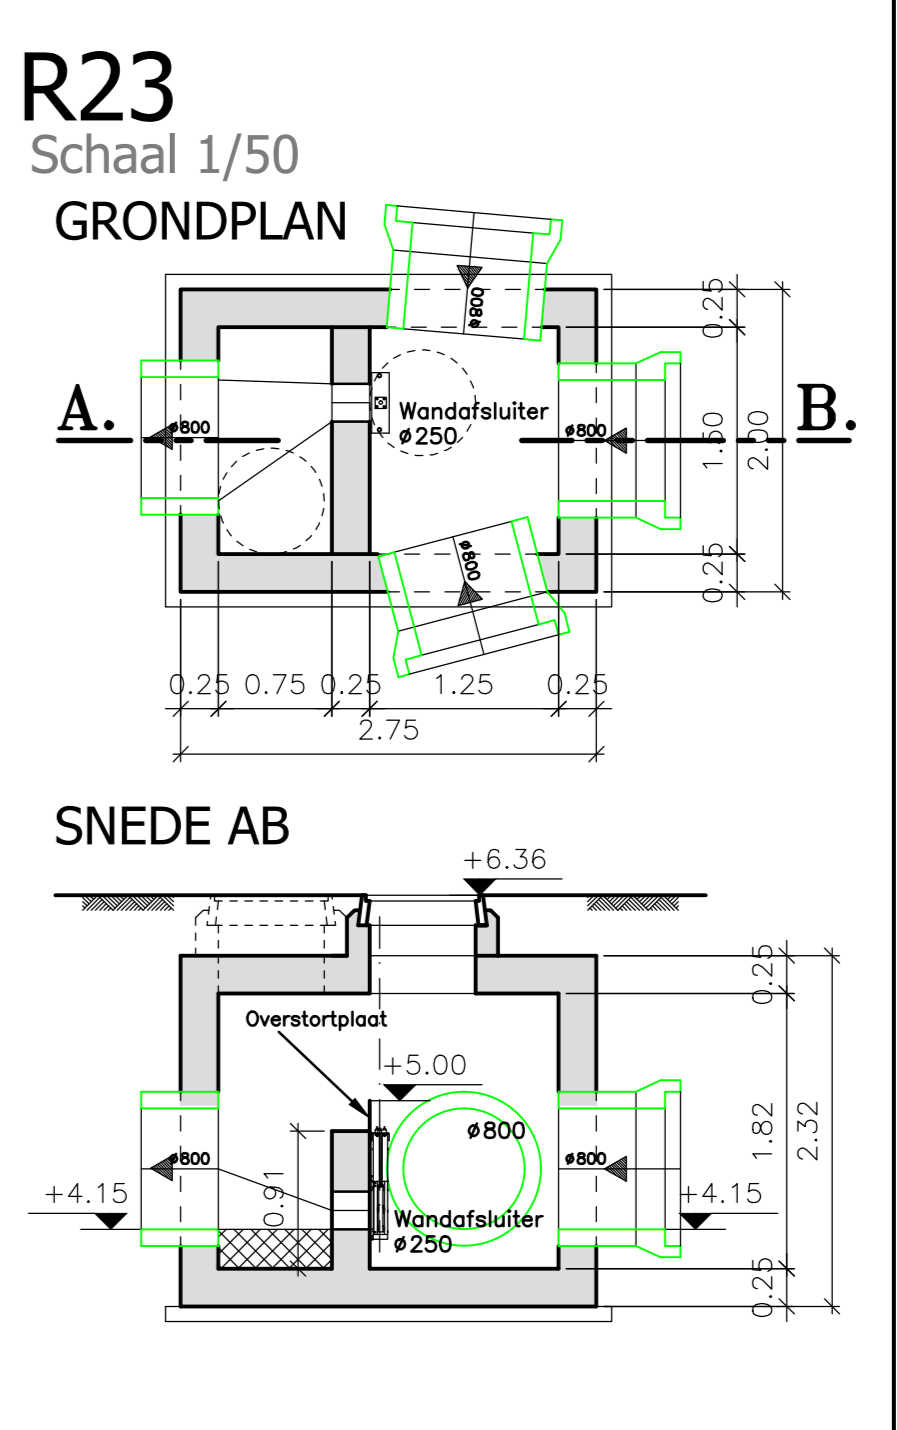
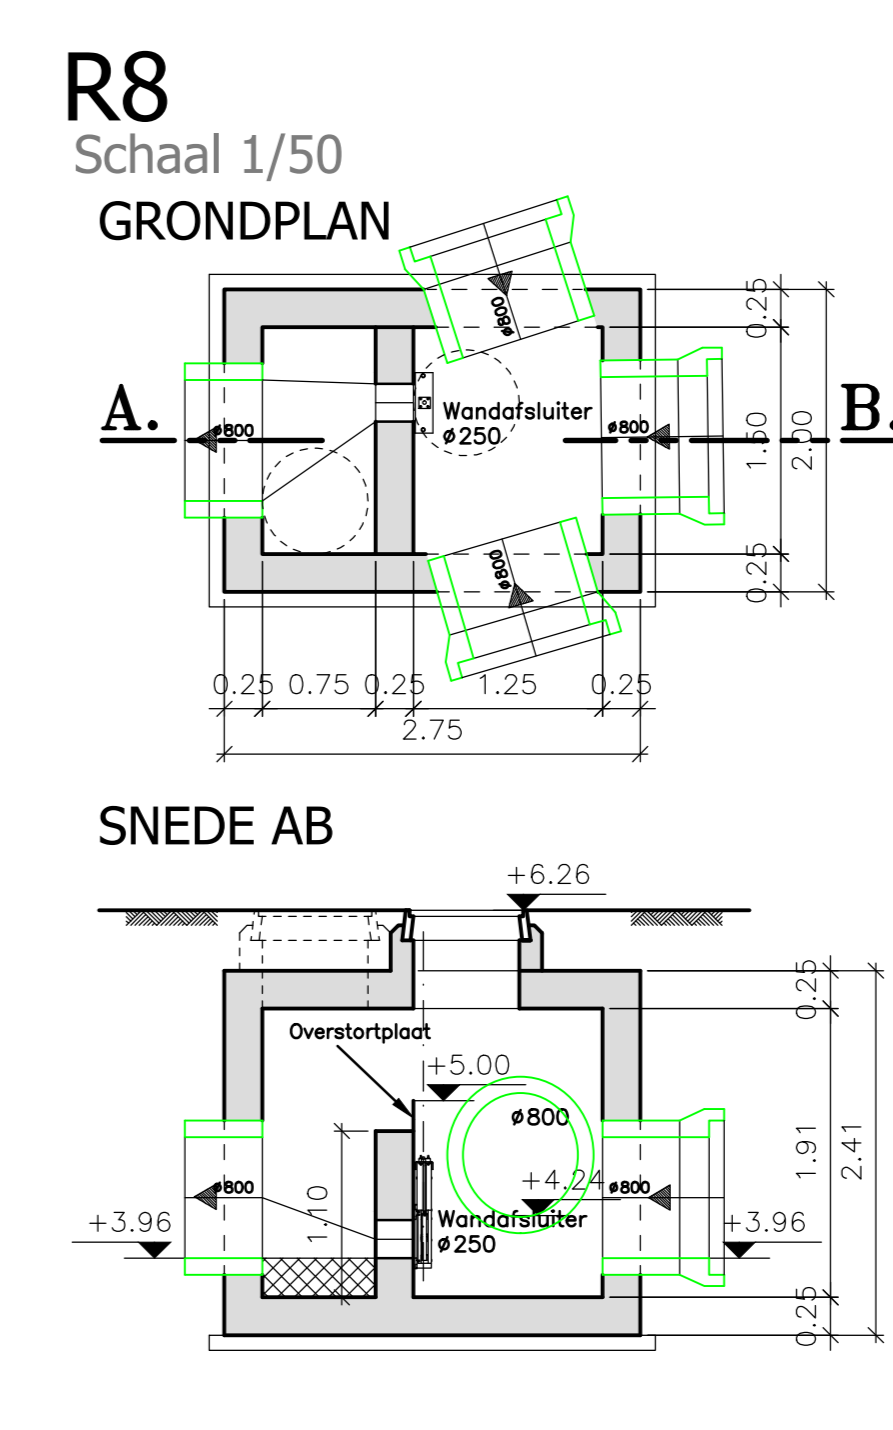
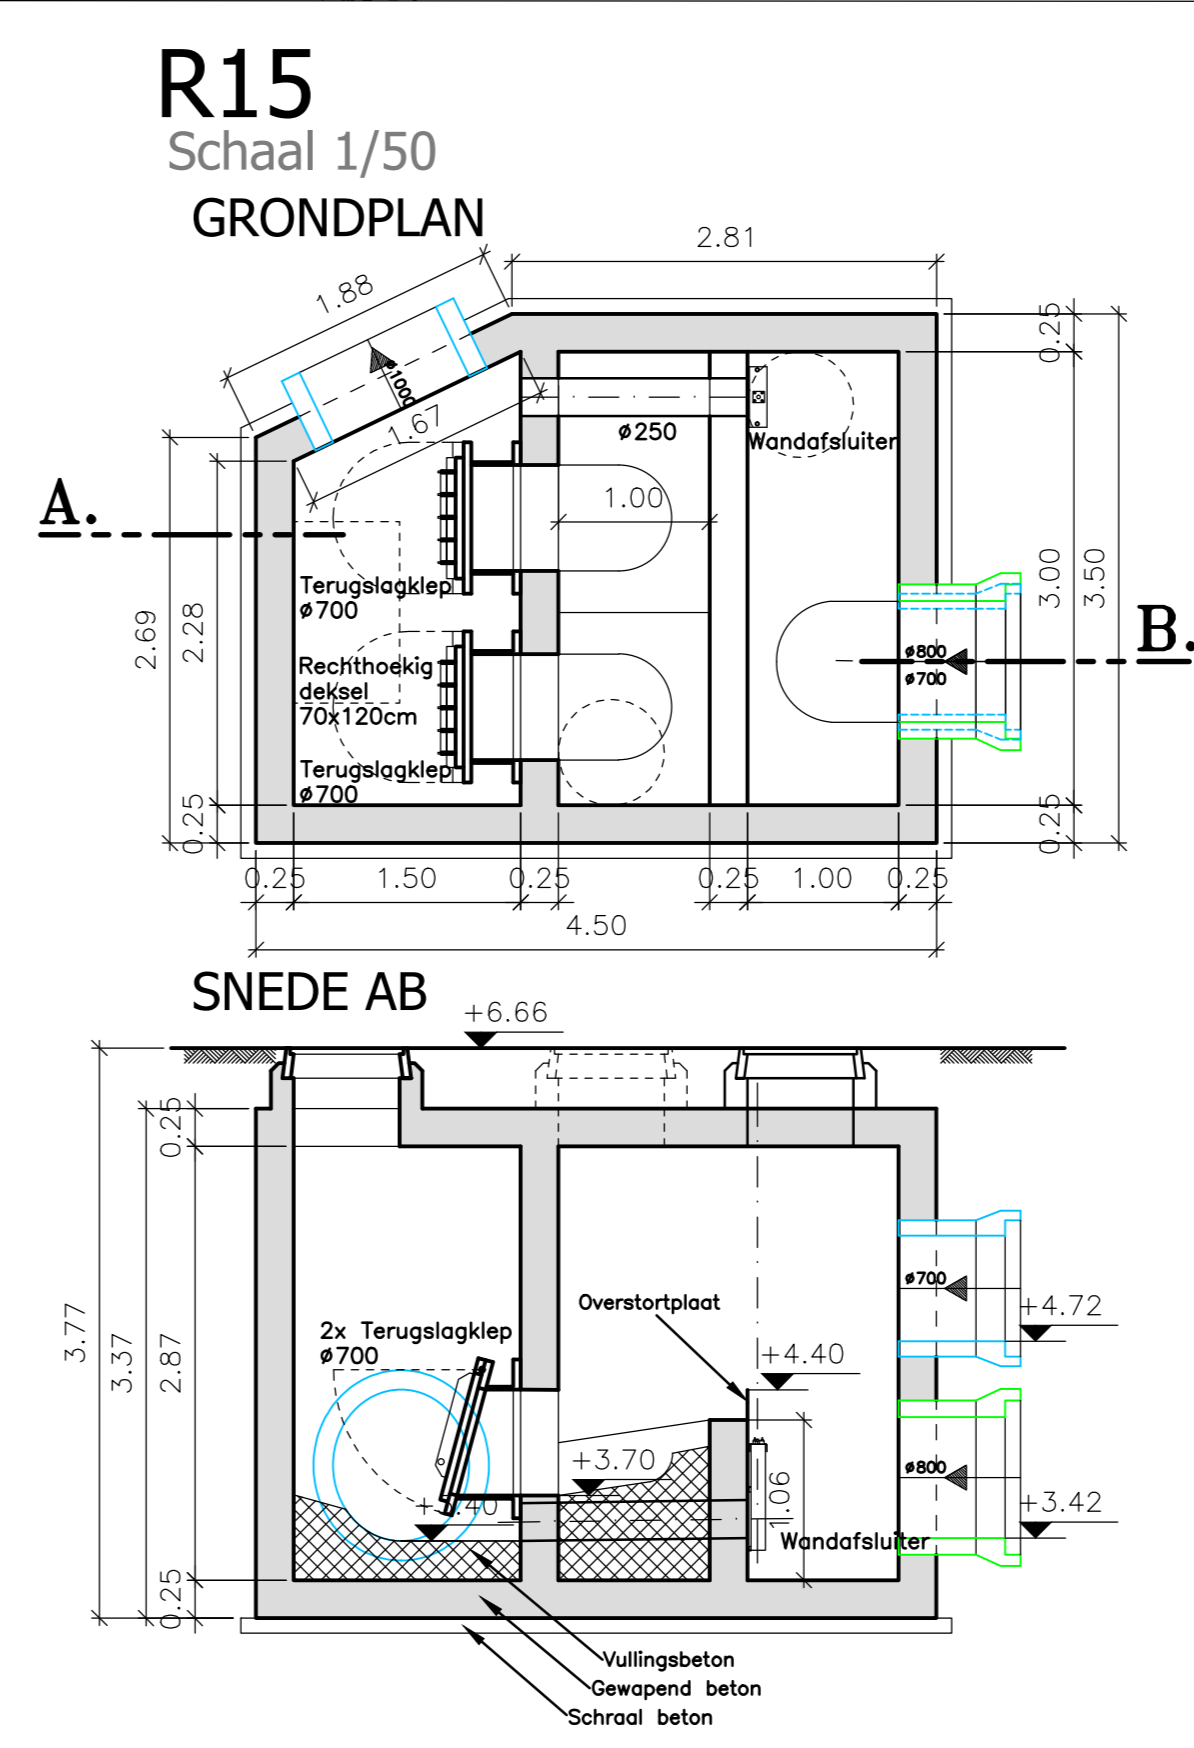


- LEGENDE**
- Perceelsgrens
  - - - Bestaande riolering
  - - - Bestaande riolering (RWA)
  - - - Bestaande riolering (DWA)
  - - - Riolering op te breken
  - Ontworpen RWA leiding (infiltrerend)
  - Ontworpen RWA leiding (niet-infiltrerend)
  - Ontworpen DWA leiding
  - Ontworpen gemengde doorvoertleiding

 

GRONDPLAN  
schaal 1/300

**WEST-VLAANDEREN  
DE PANNE**

**WEGENIS- EN RIOLERINGSWERKEN IN  
DE DUMONTWIJK**

**ONTWERP**

Datum	28/11/2014	MDC	Dossiernummer gemeente	
Schaal	1/500		Dossiernummer ontwerper	9159
Nr.	Datum	Wijzigingen	Tek.	Aantal plannen
2	20/09/2015	plan voor vergoeding 11/09/2015	ED	5
3	07/10/2015	plan voor vergoeding 12/10/2015	JB	
4	26/10/2015	opmaak voorontwerper	JB	
5	19/11/2015	n.a.v. mobiliteit riolering	MDC	
6	13/04/2016	n.a.v. mobiliteit riolering	MDC	
7	14/07/2017	opmaak ontwerper	MDC	
8	17/08/2017	Aanbesteding	JA	
9	24/02/2020	opmaak 2de ontwerper	WW	

Gezien en goedgekeurd door de gemeenteraad van De Panne

in zetting van:

Algemeen directeur	De Burgemeester
--------------------	-----------------

**ONTWORPEN TOESTAND  
RIOLERING**

Plannummer  
**3**  
Opp. plan  
1.32 m<sup>2</sup>

