


doorsnede C - D

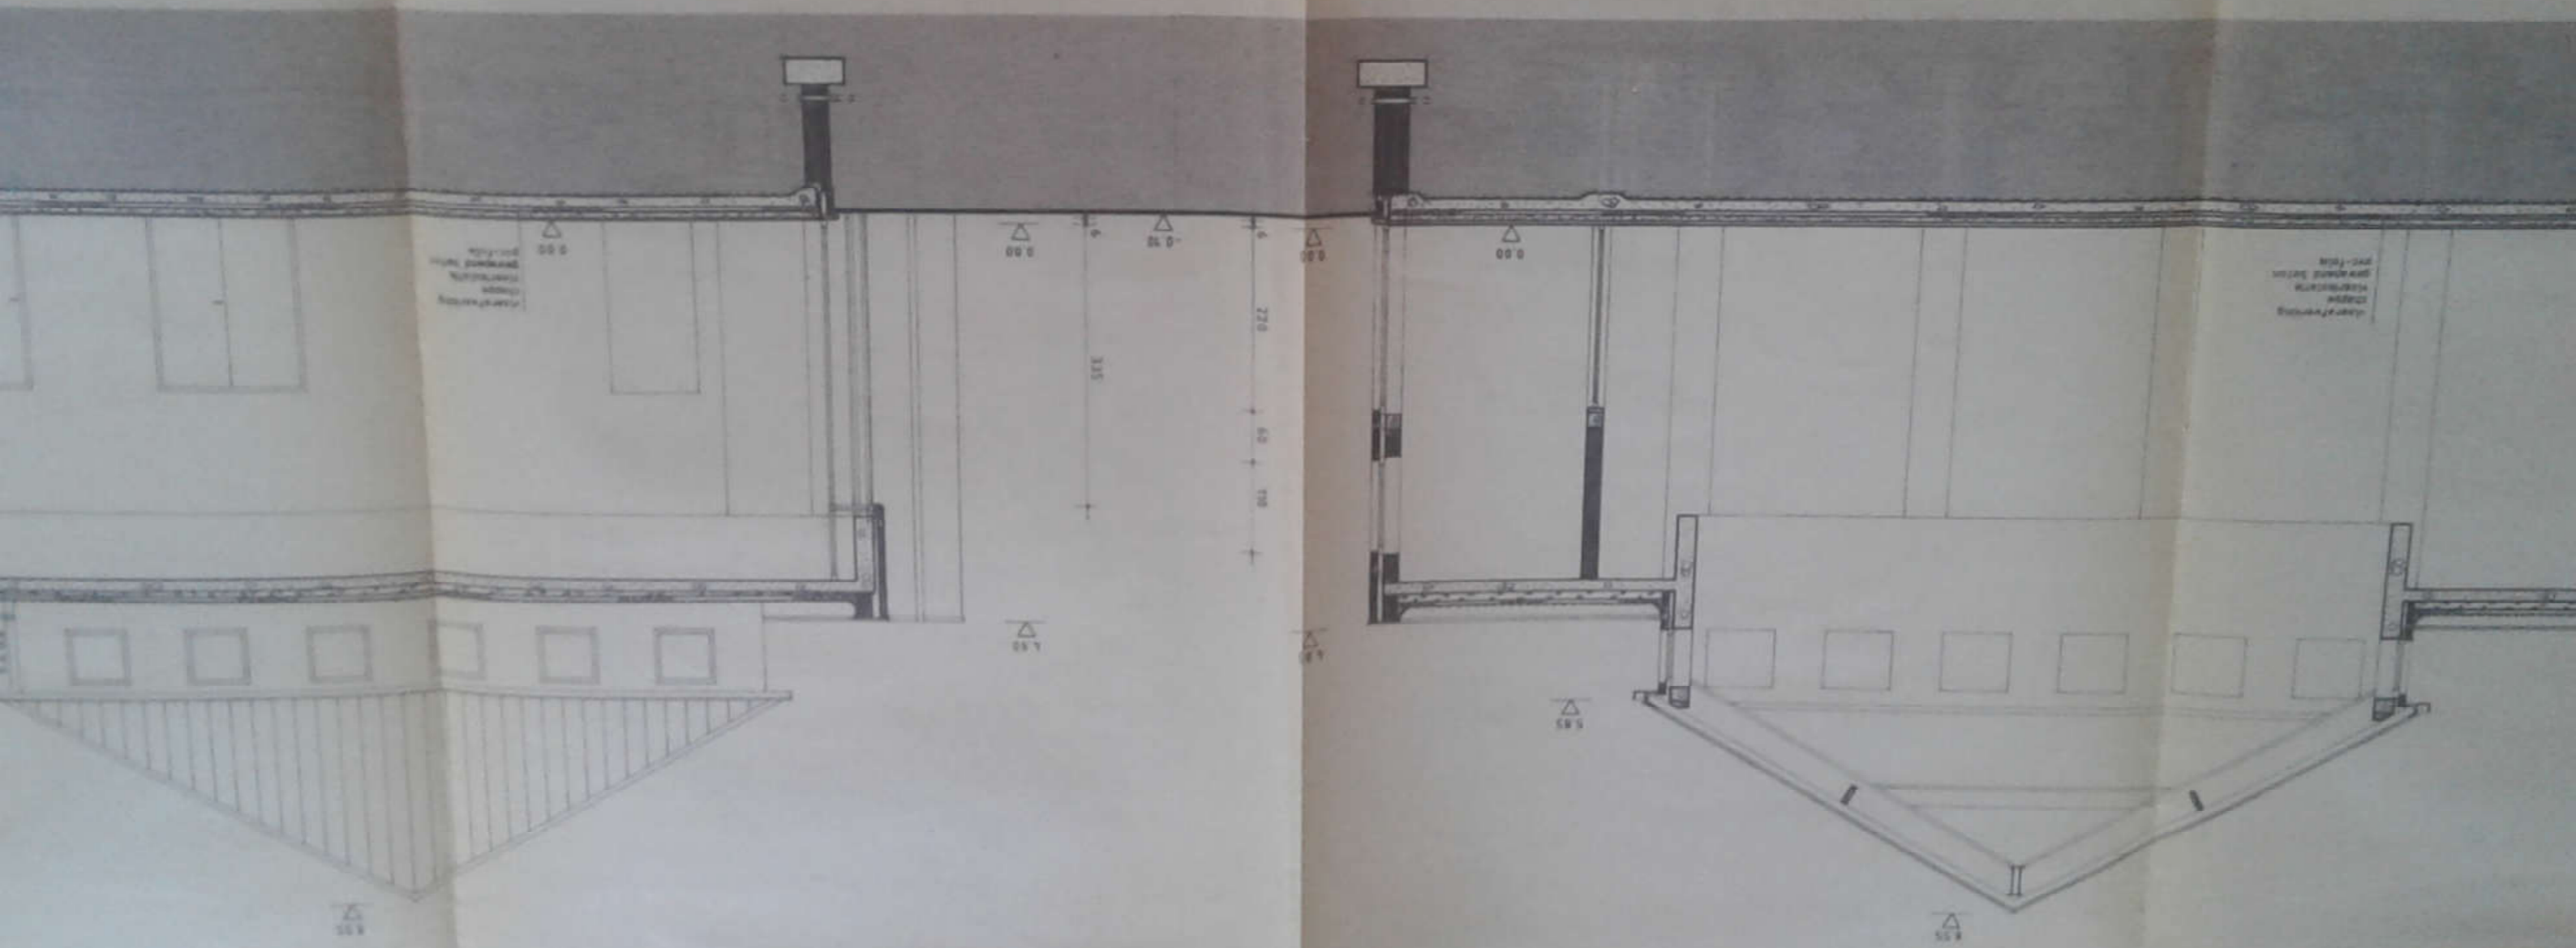

zijkavel rechts

