




 

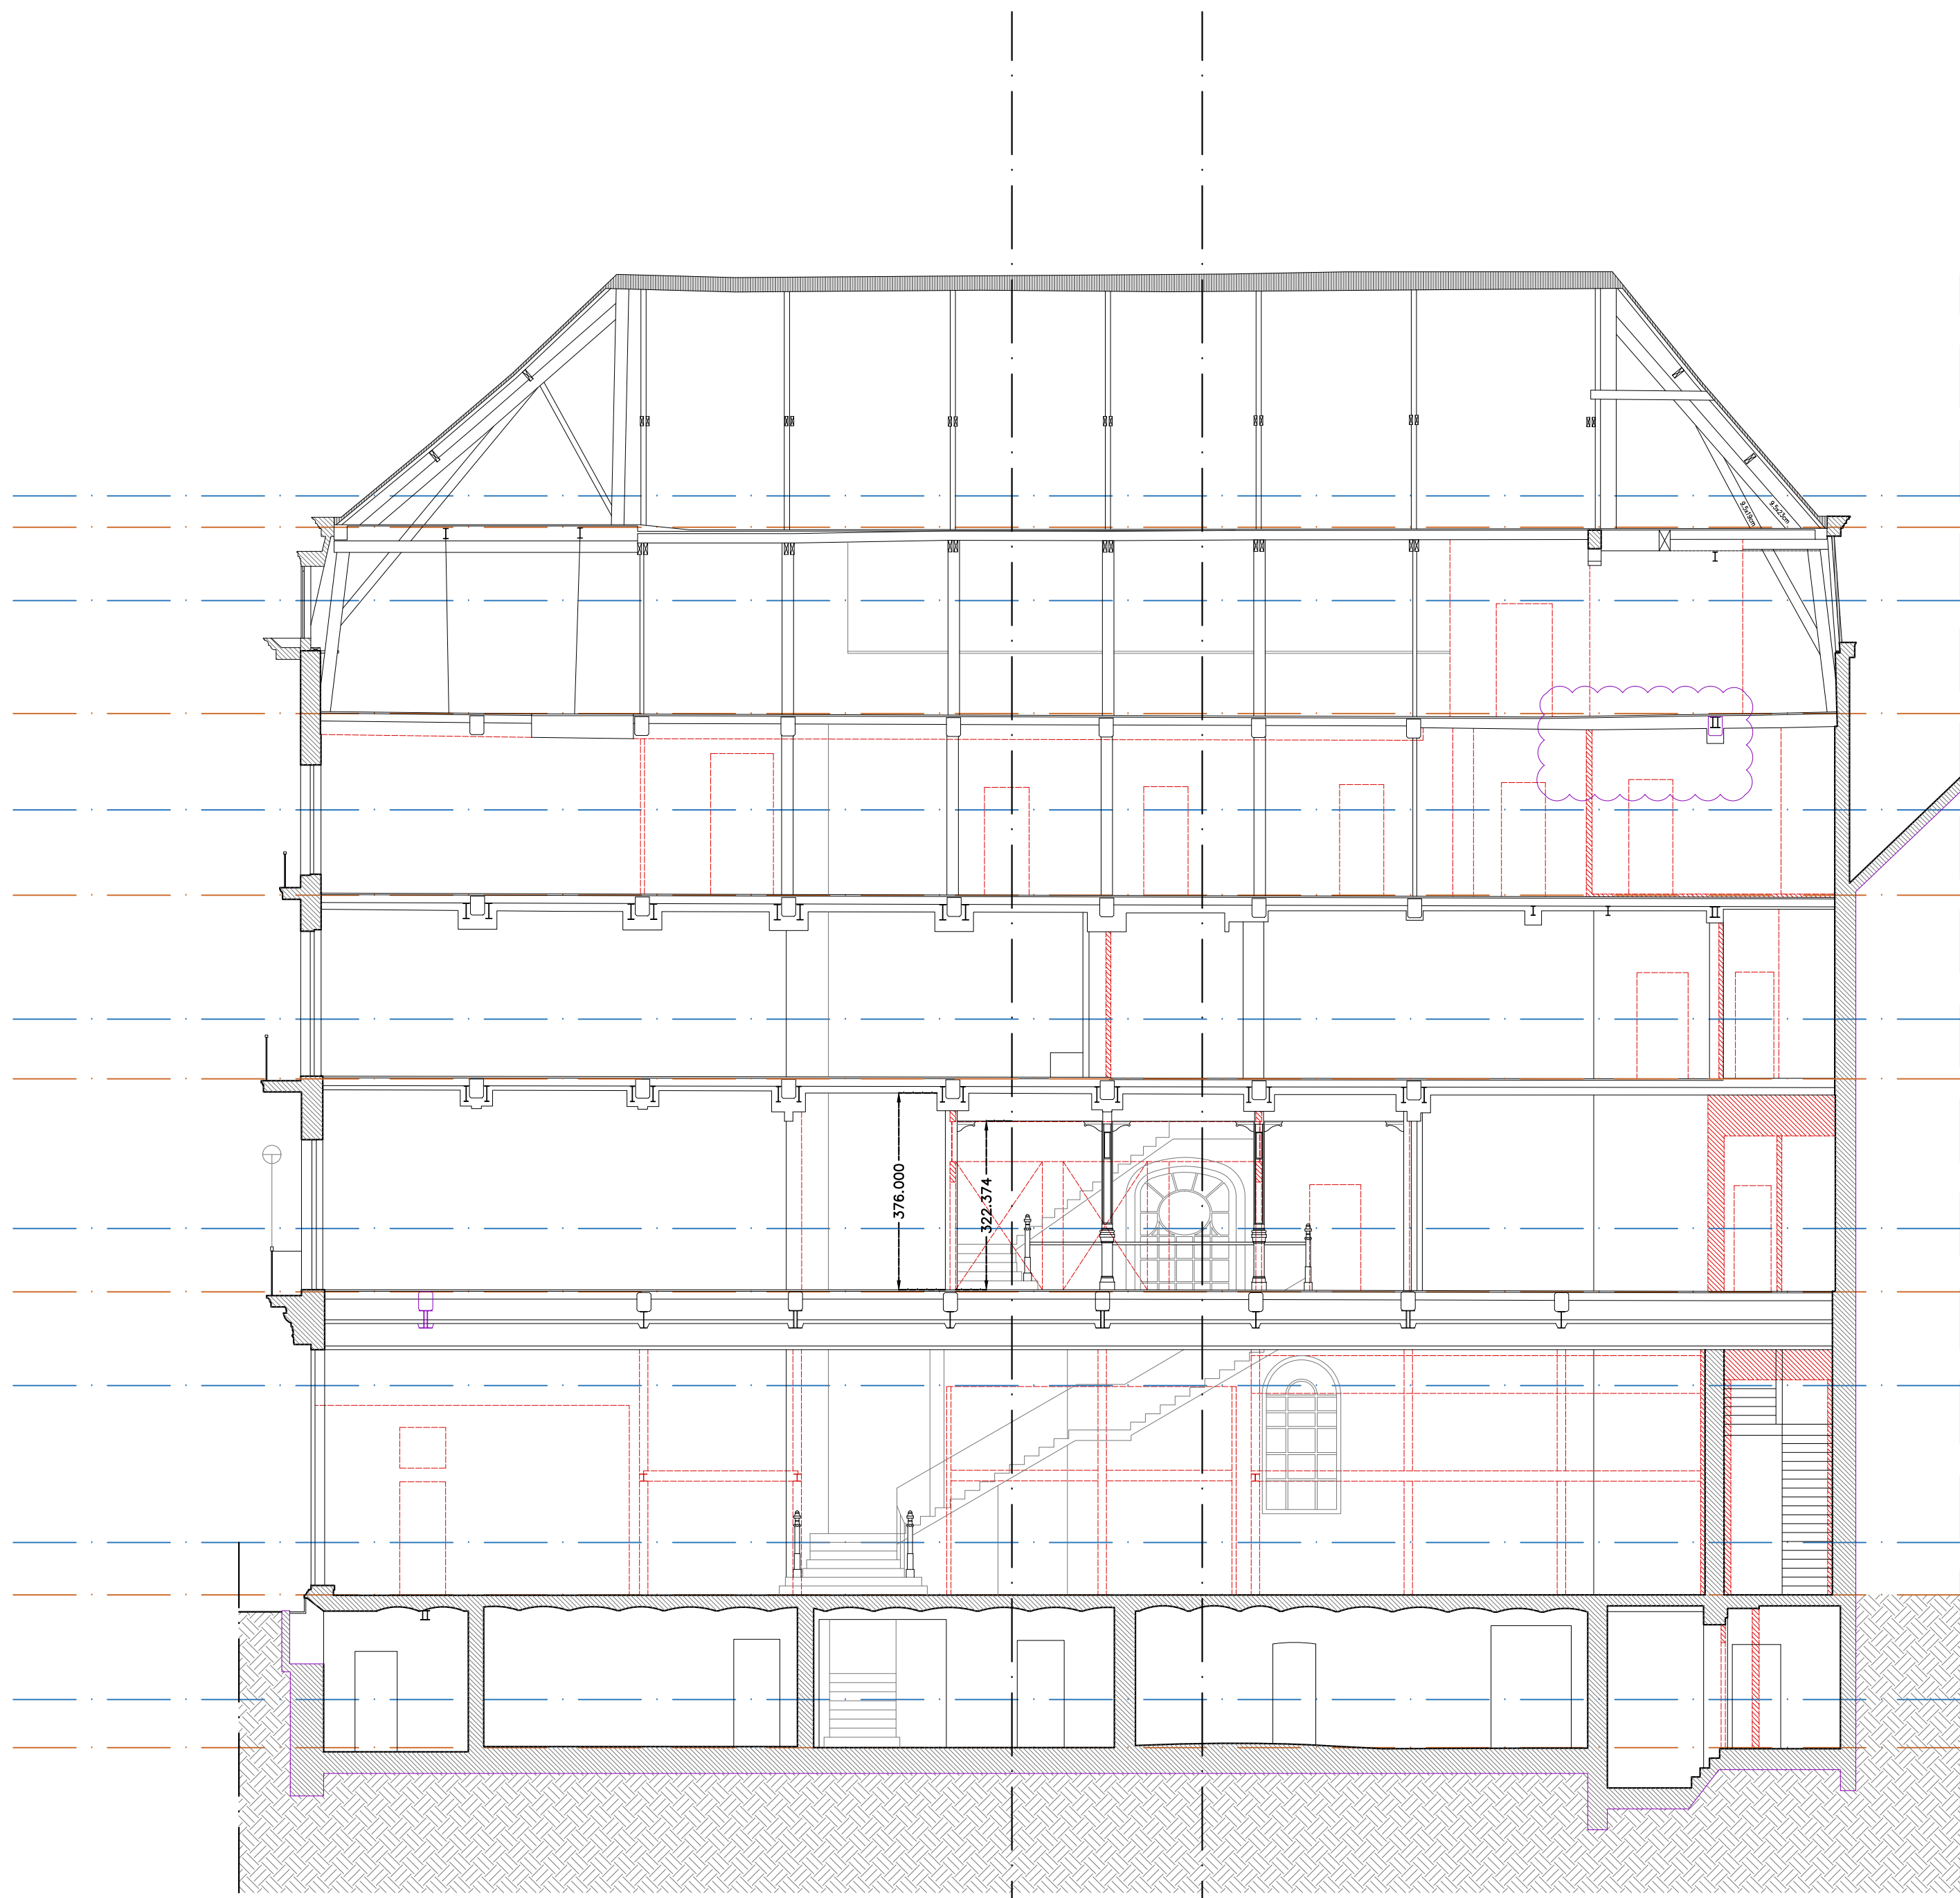


SNEDE BB' BT

A C

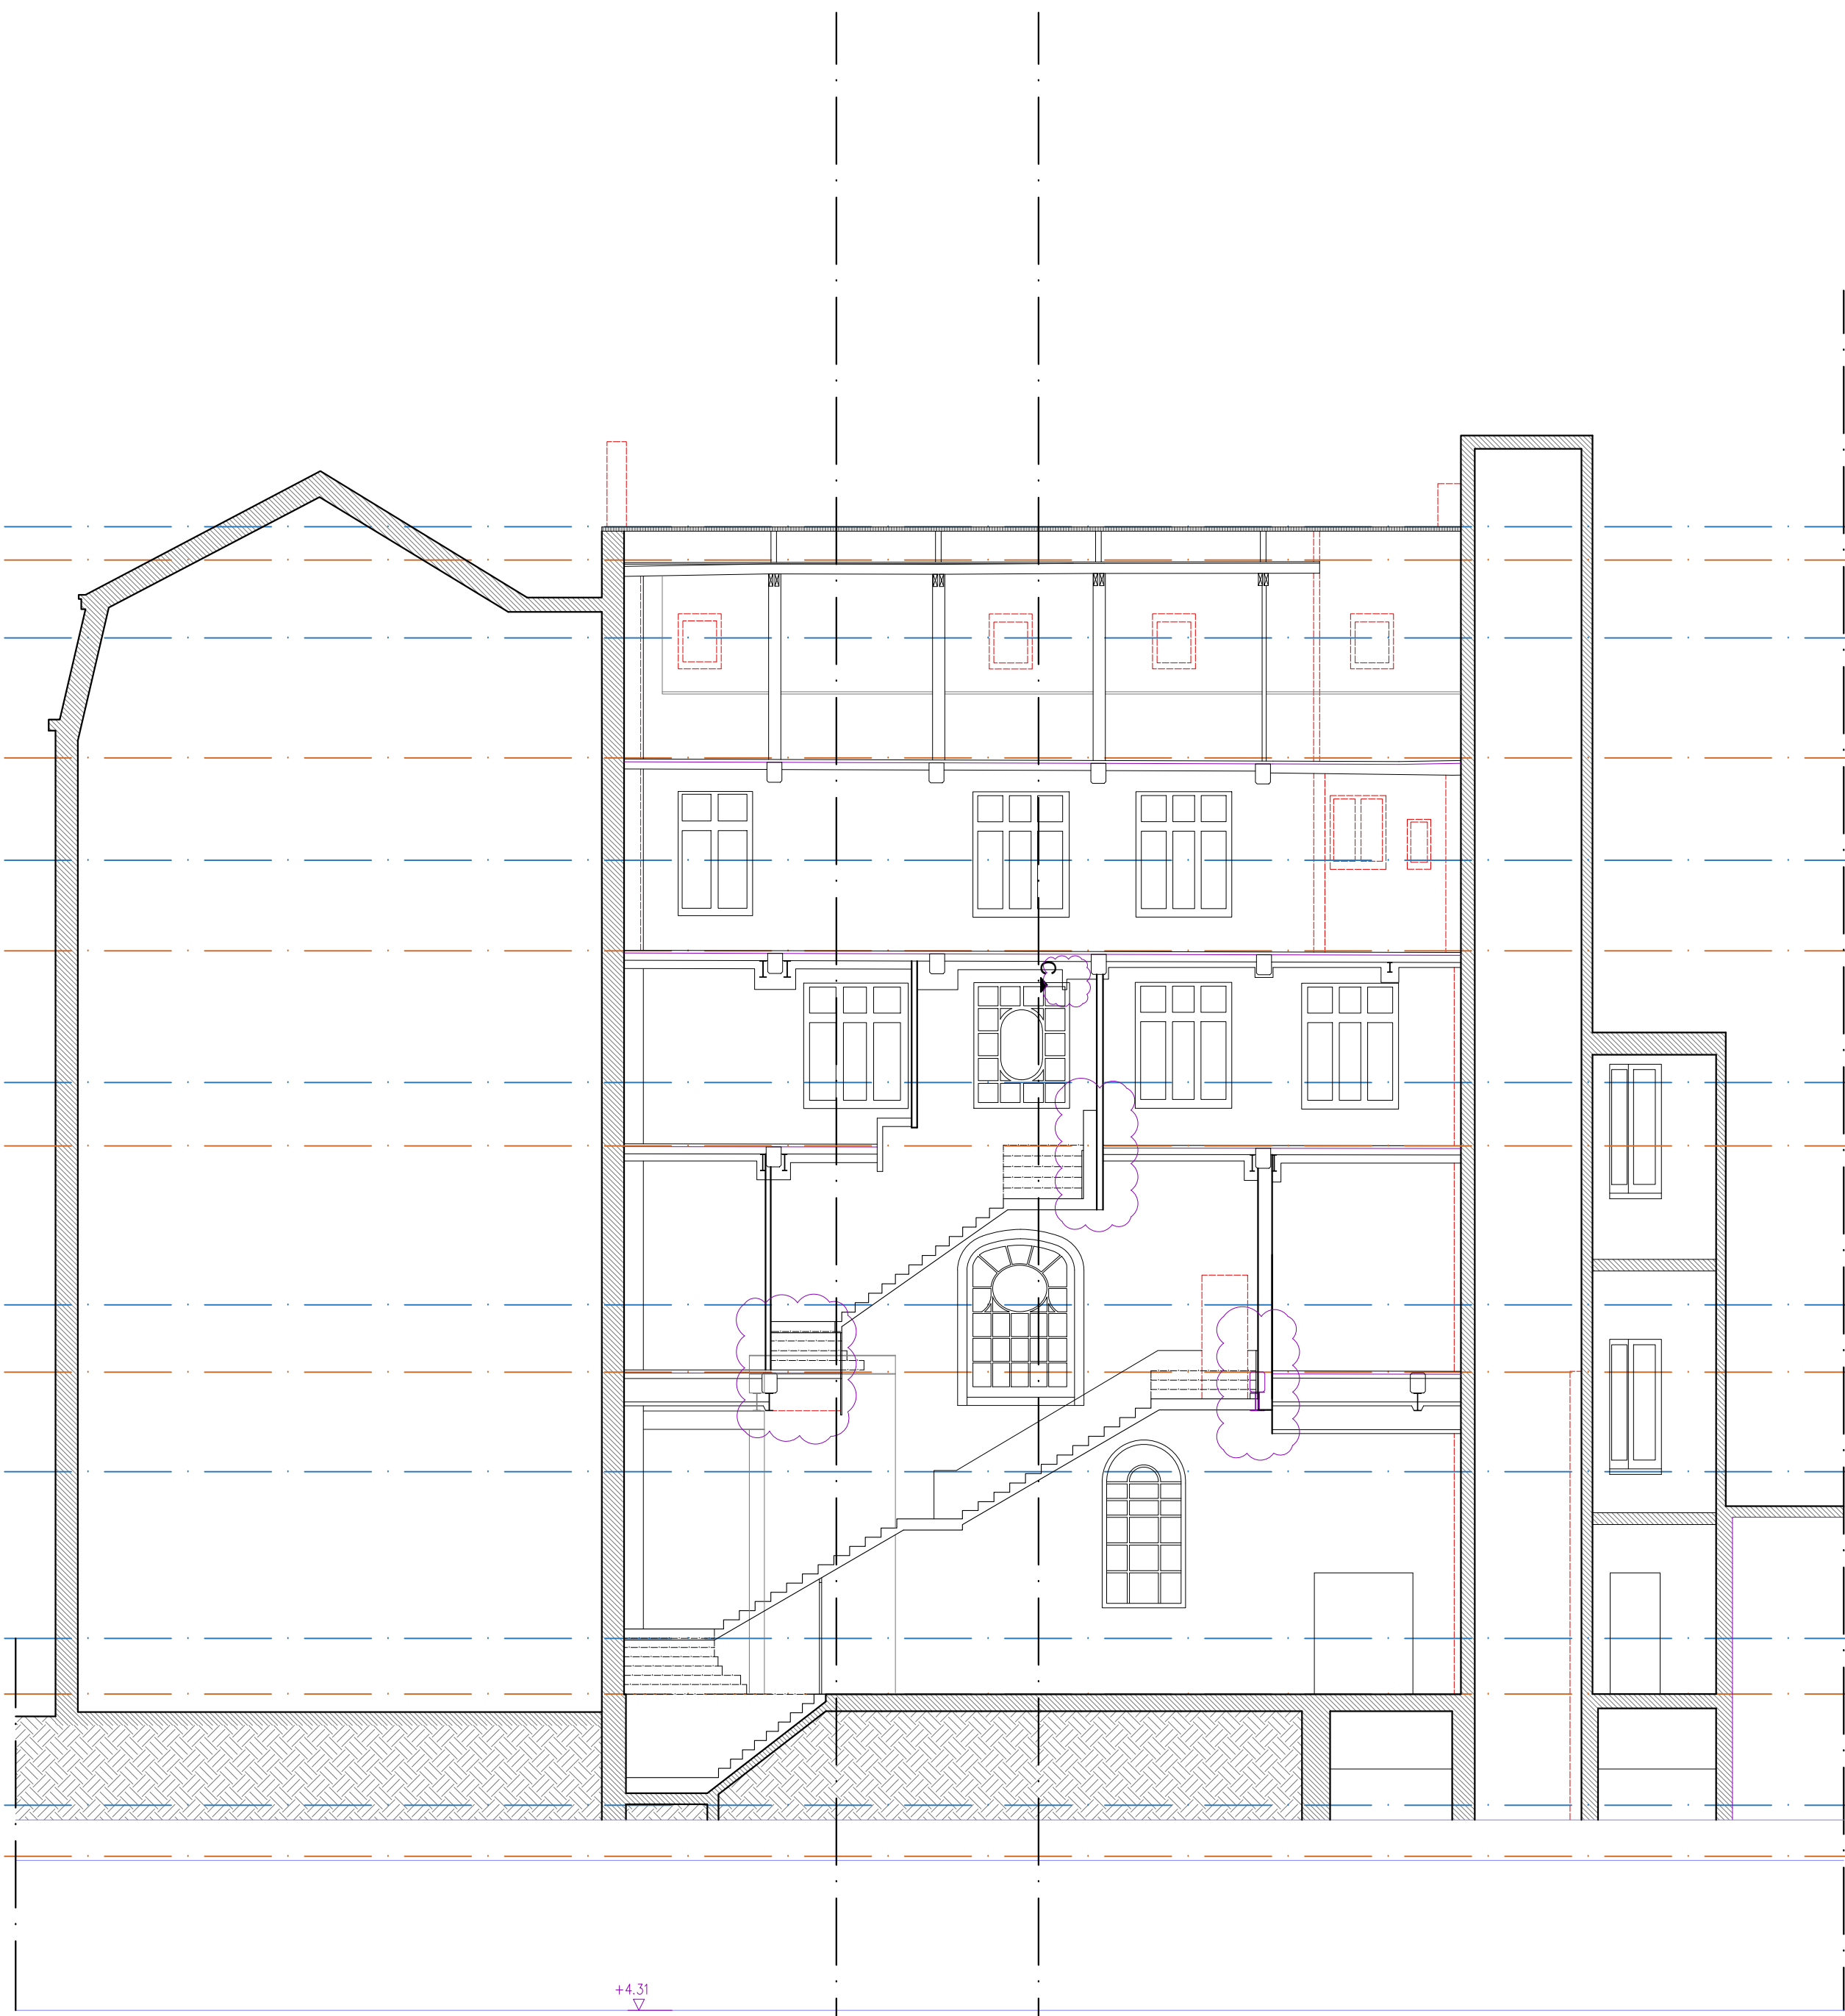

SNEDE FF' BT

A C

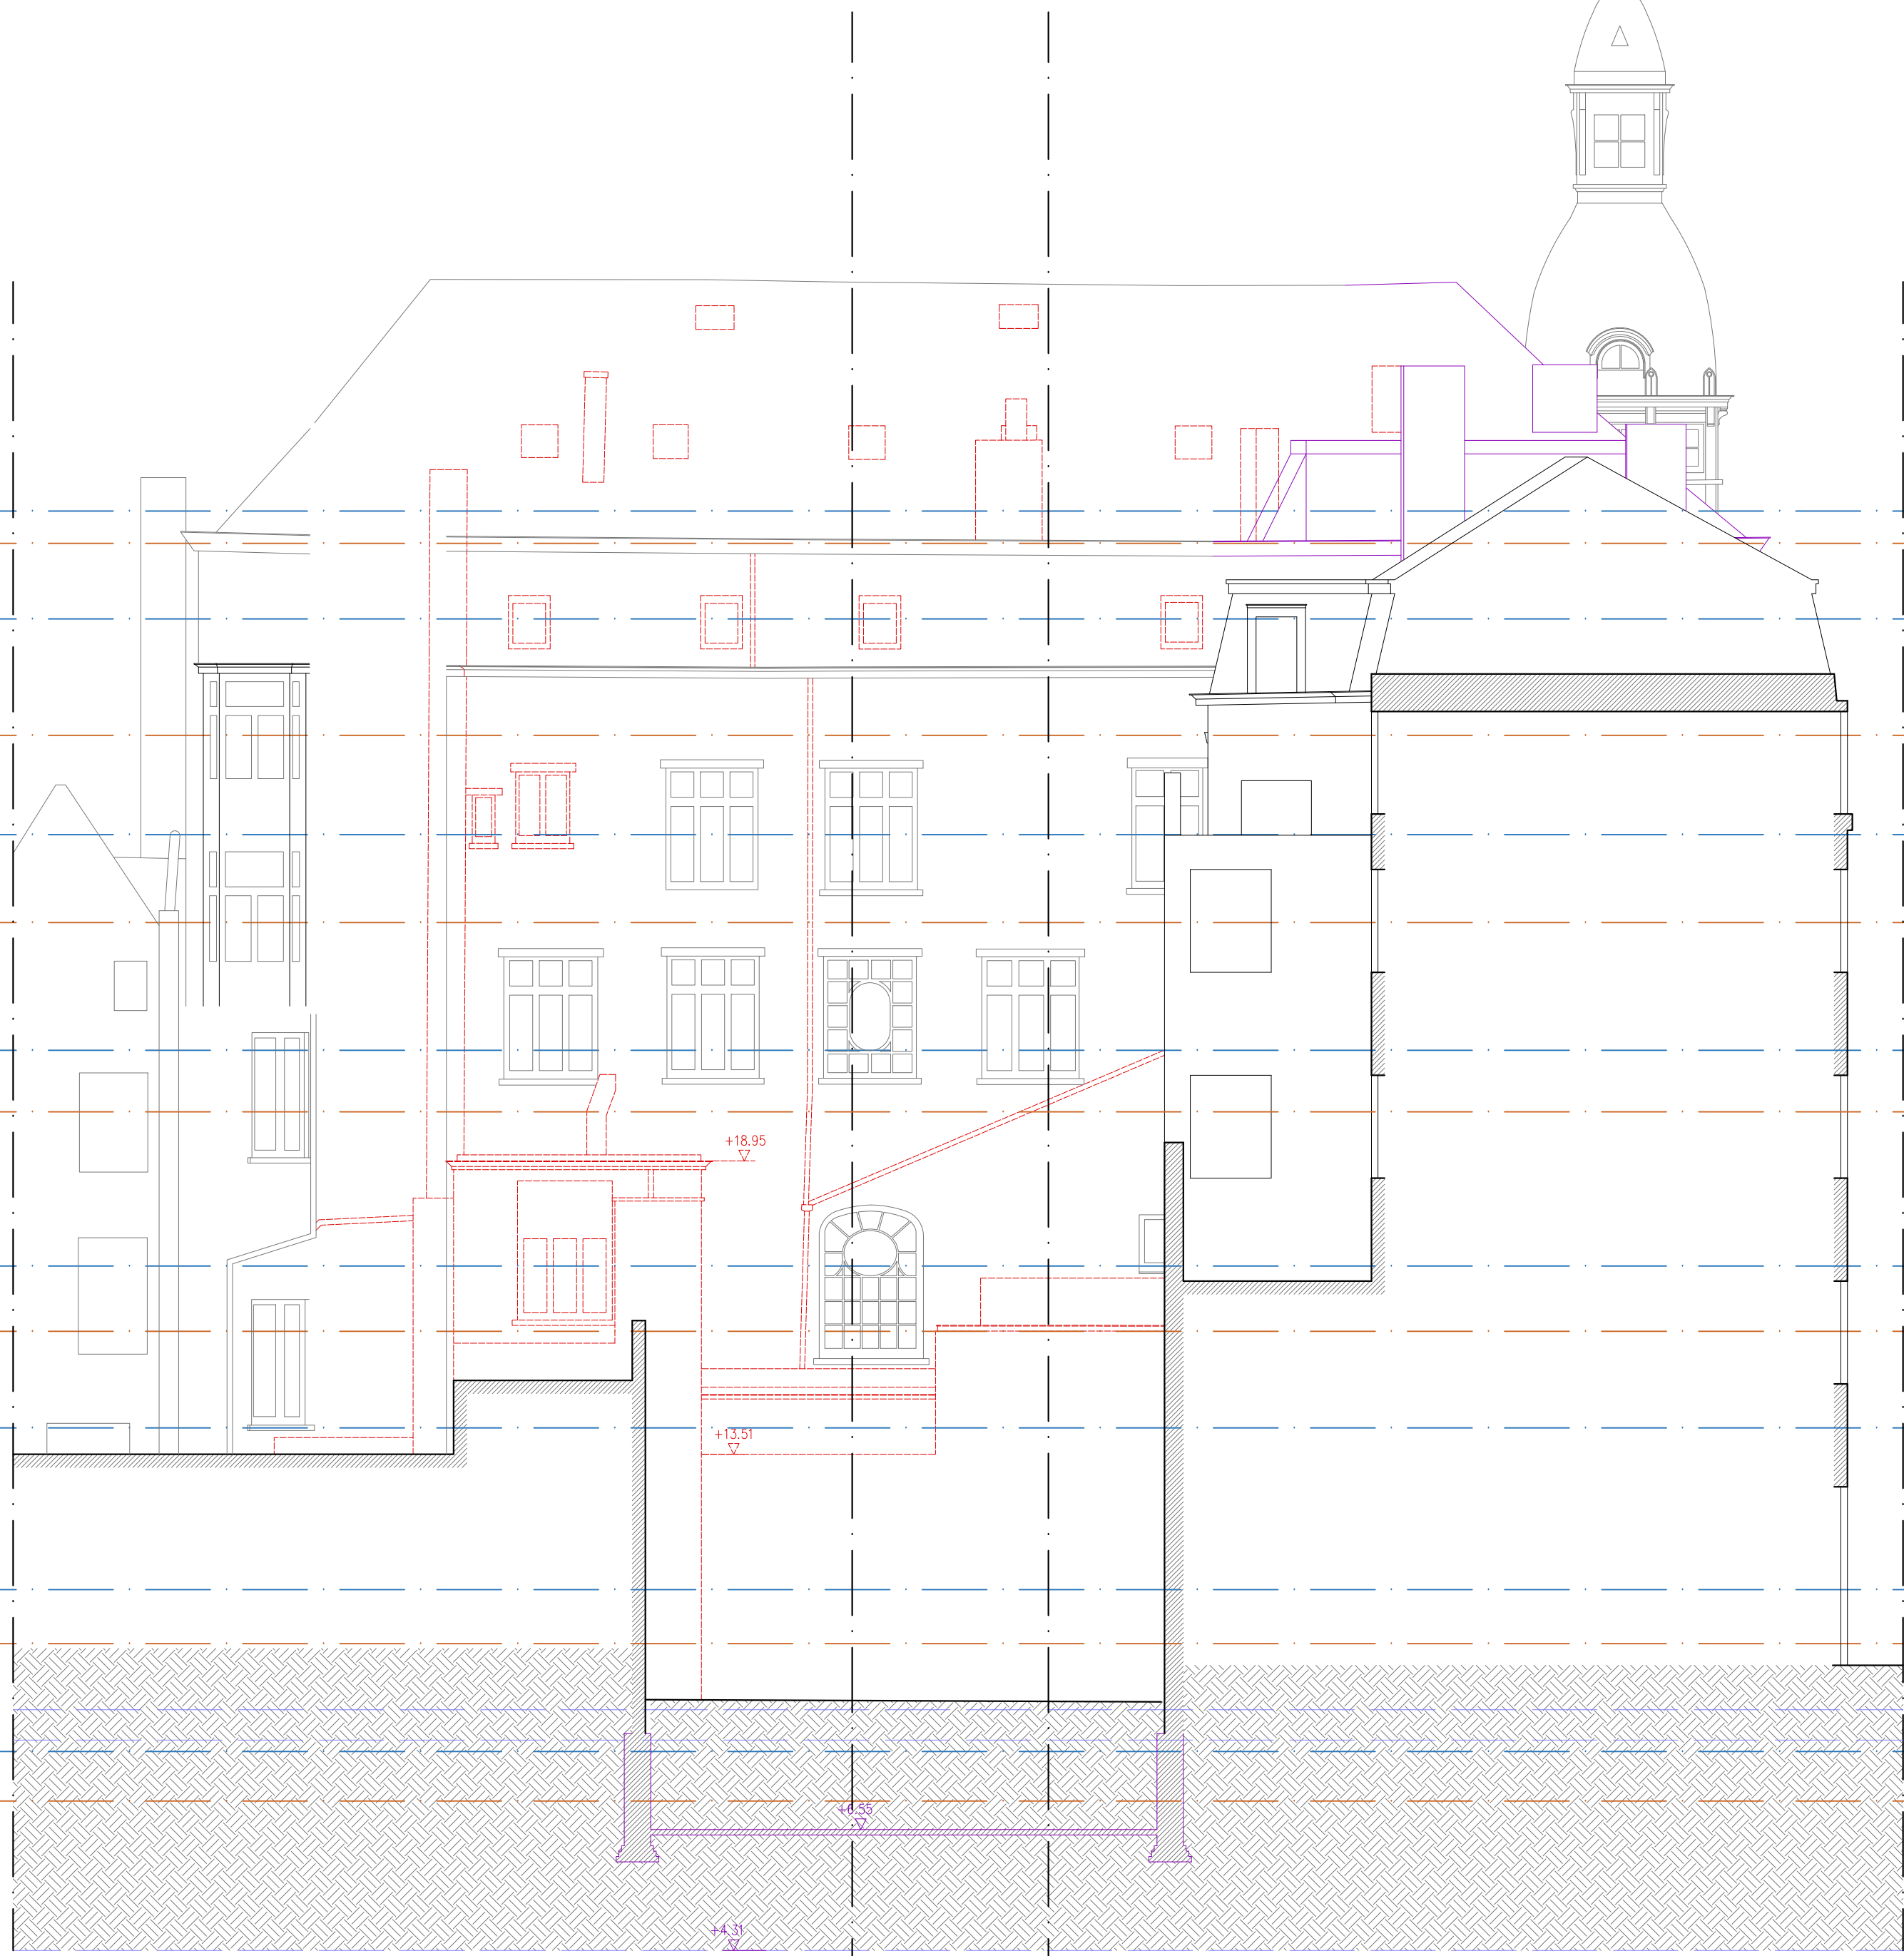

SNEDE DD' BT


C A



SNEDE EE' BT


C A

zolder (+30.40)
vierde (+26.84)
derde (+23.37)
tweede (+19.87)
eerste (+15.79)
gelijkvloers (+10.00)
kelder (+7.08)

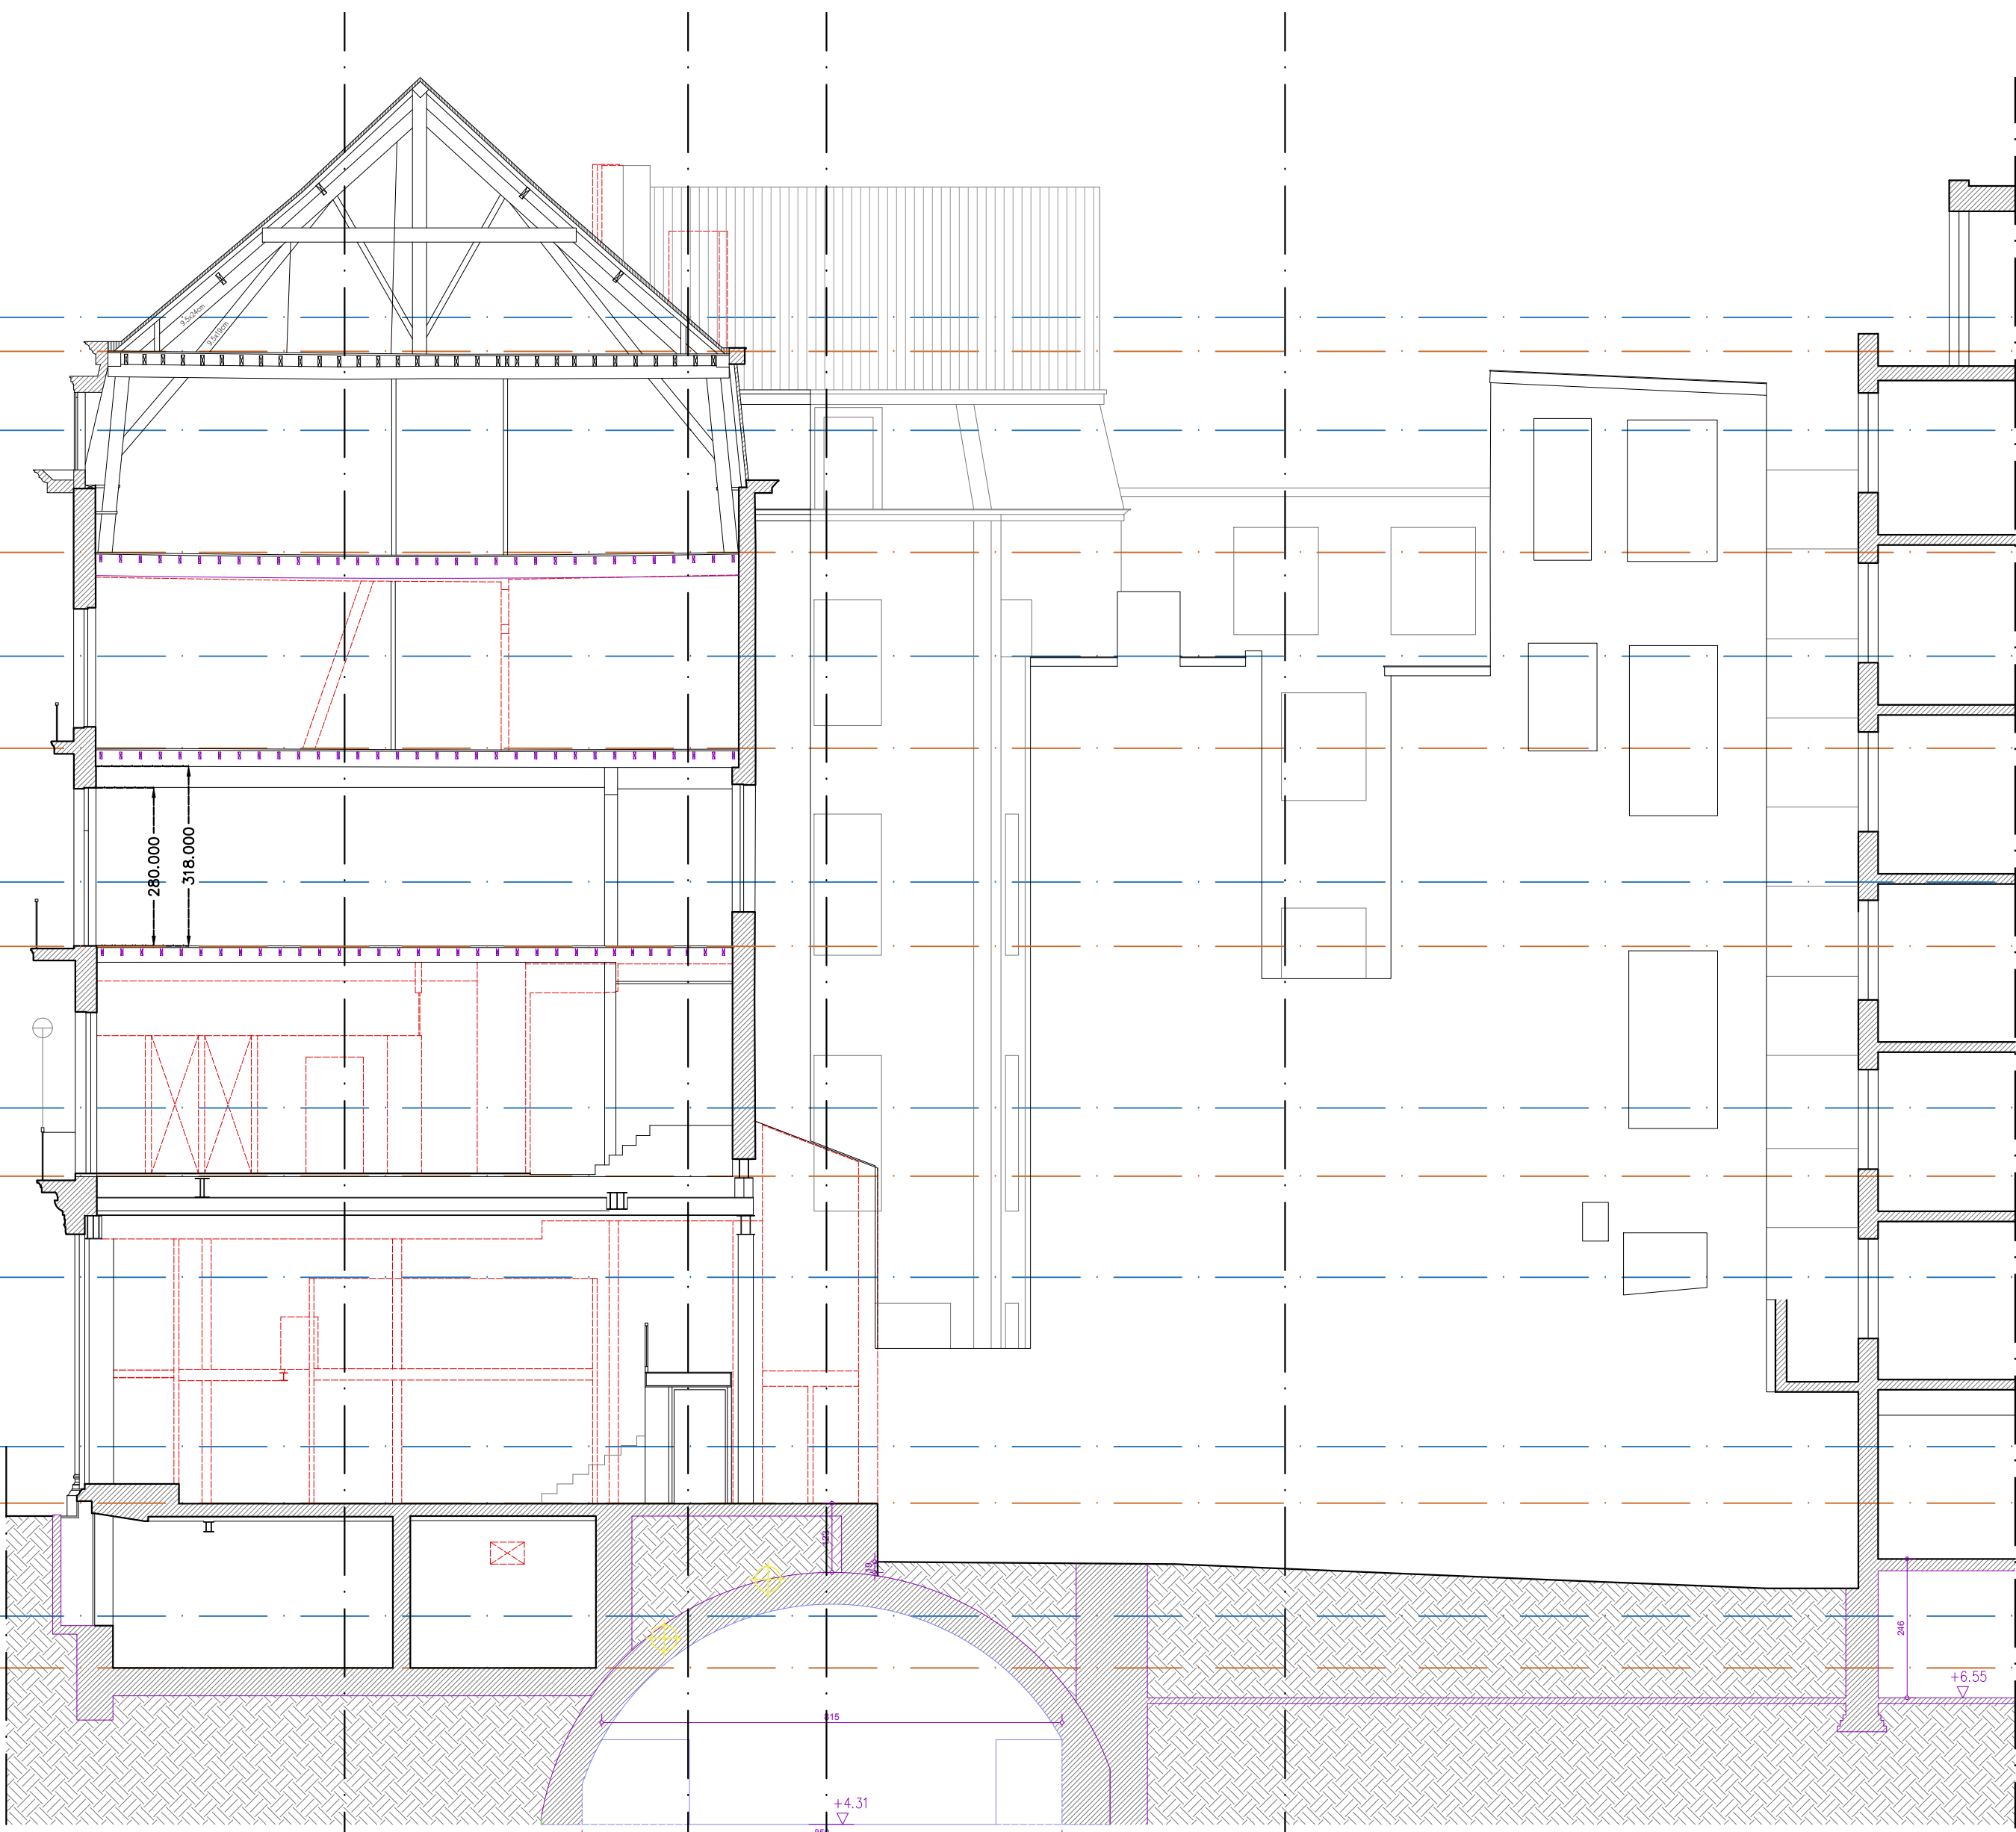


SNEDE AA' BT

B F E D

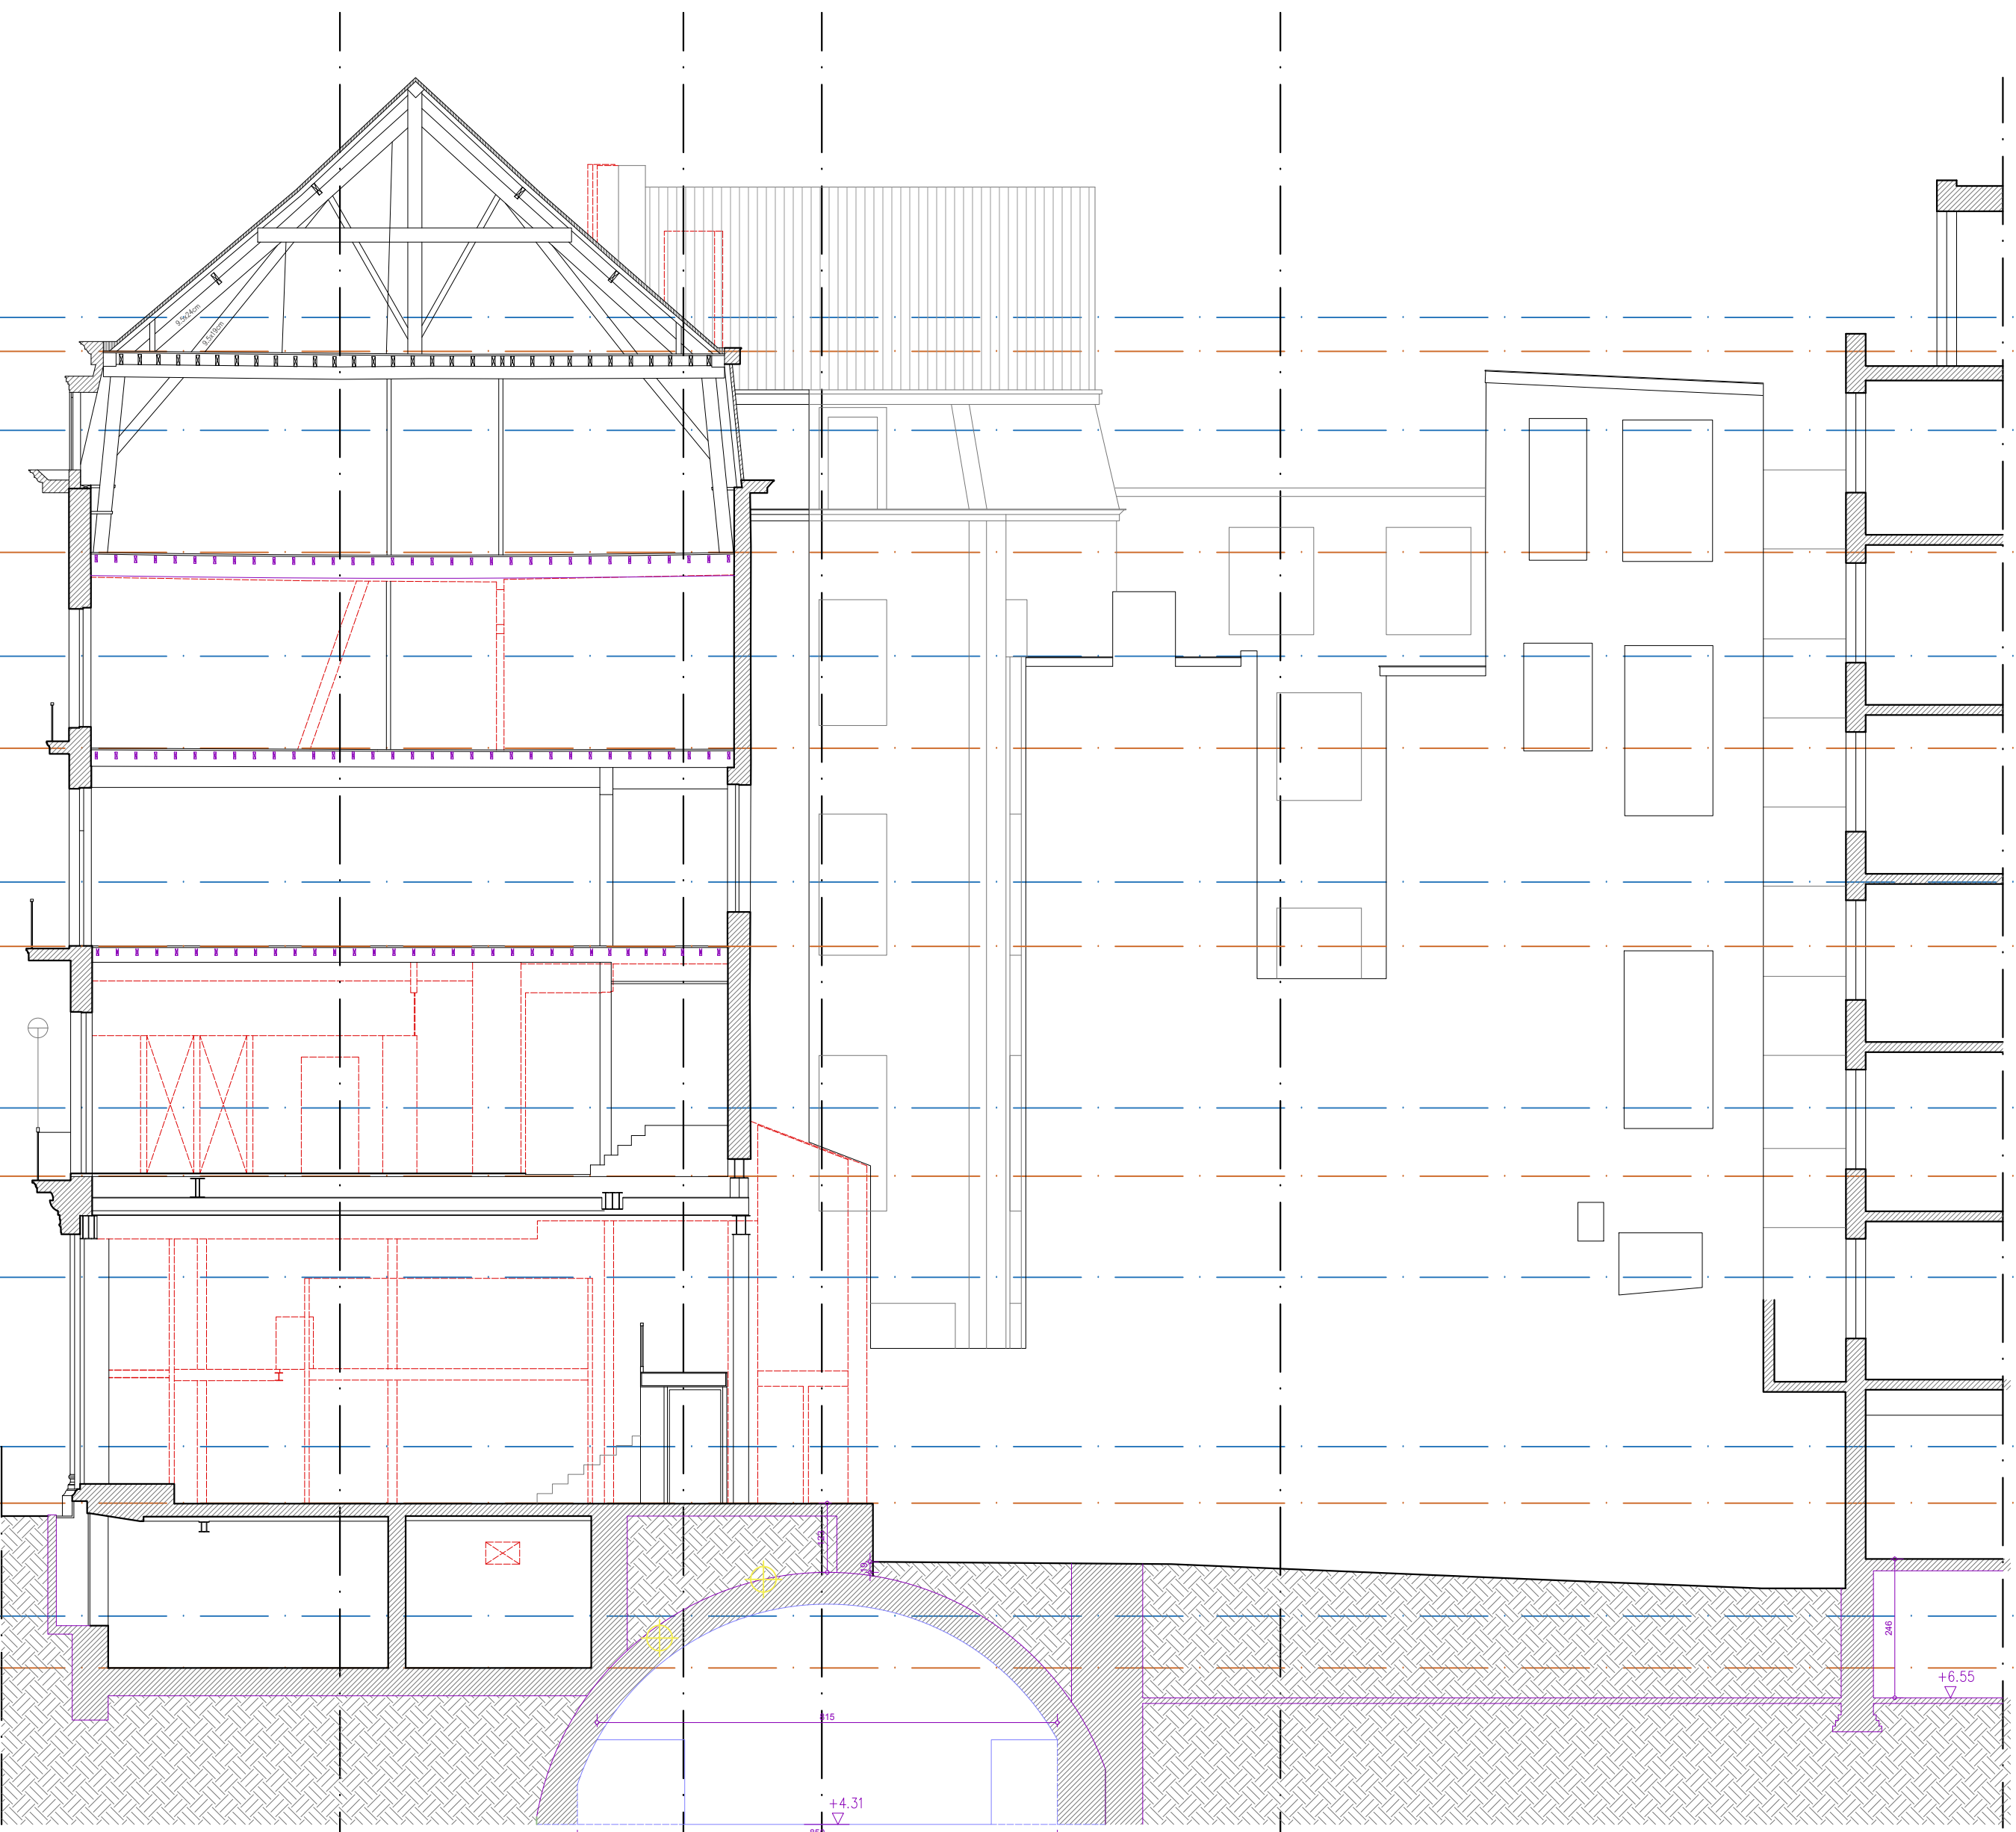

SNEDE AA' mod BT

B F E D

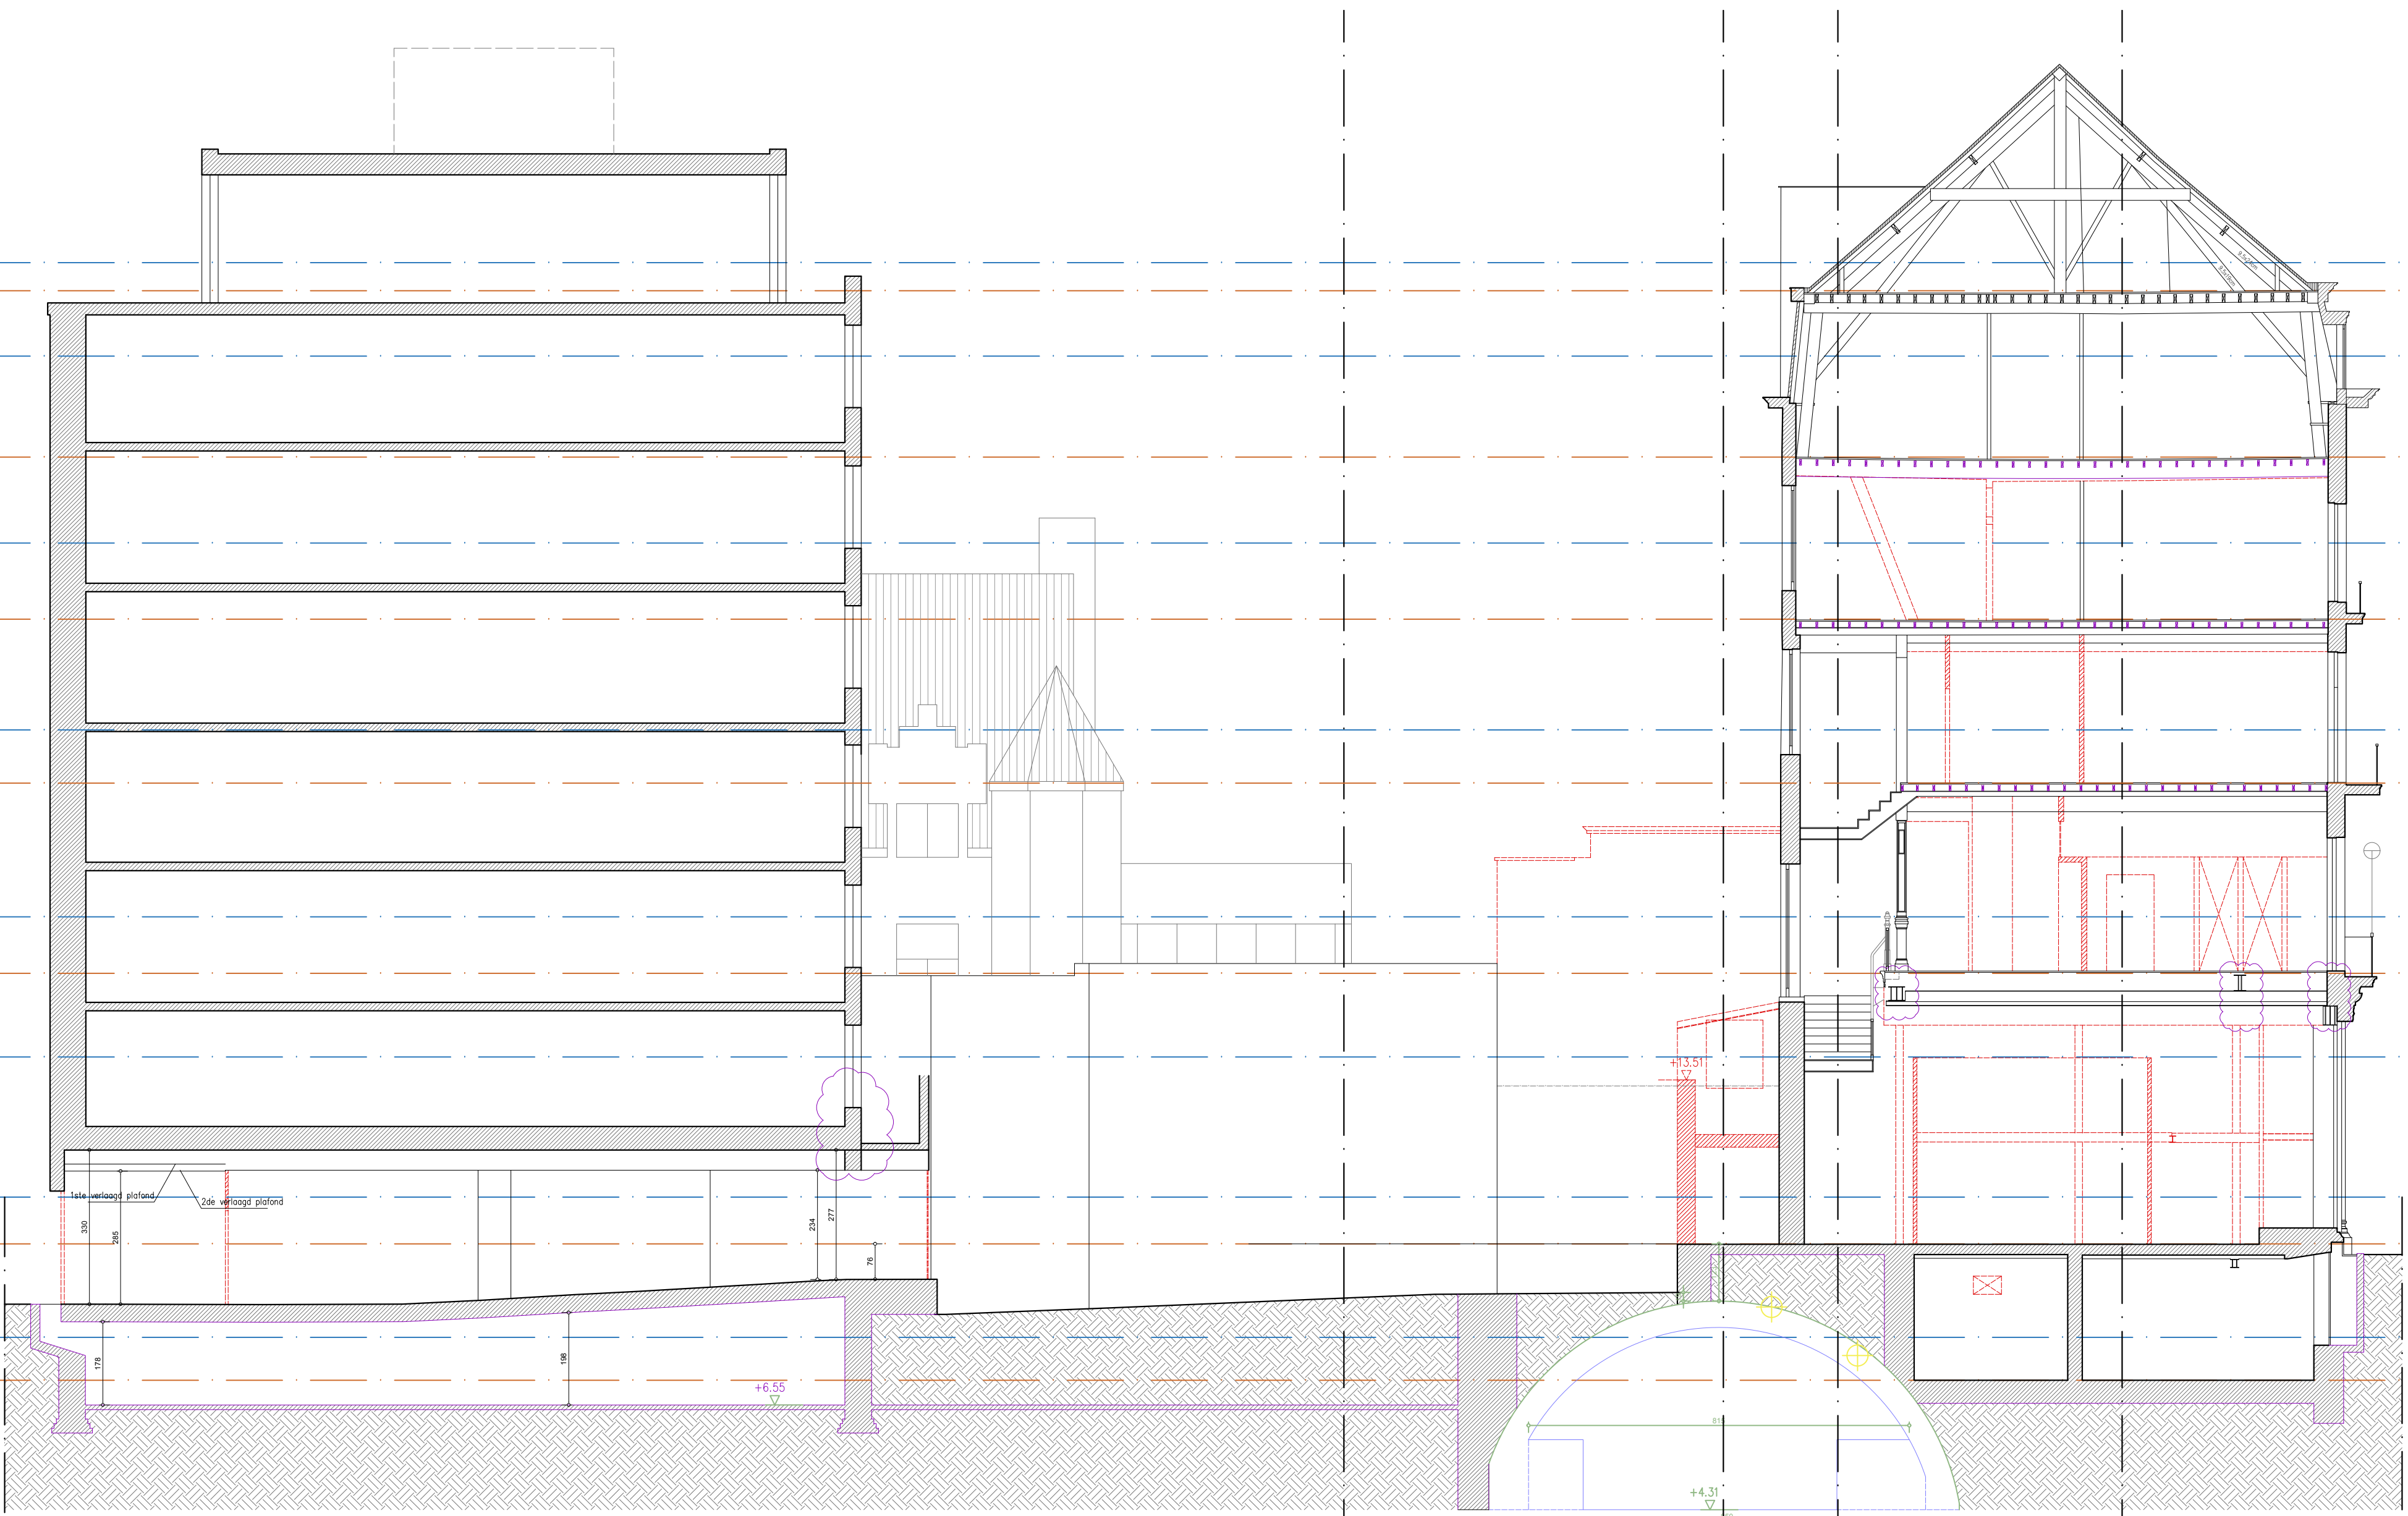

SNEDE CC' BT

D E F B

DRIESEN-MEERSMAN-THOMAS architecten bvba Merbrug 1 2000 Antwerpen tel. 03 232 82 26 fax 03 231 66 47 dmt@dmarchitecten.be	
project	Dôme des Halles
doosnummer	180013
ligging	Kaasru 12, Antwerpen 2000
kadastraal nummer	L&L Projects bvba Schootweg 57, Weeld 2381
bouwheer	Linda De Roy en Luc Timmermans
aanvrager	
contactpersoon	Guido Driessen Kwinten Crauwels
datum	30.10.2010
vijsingingen	
B.T. + AFBRAAK	
SNEDES KELDERPLANNEN DAKPLANNEN	



DRIEN-MEERSMAN THOMAS **architecten** vofa
Mierburg 1 2000 Antwerpen België
tel. 03 232 82 26 fax. 03 231 69 47 dmf@dentarchitecten

Hiermee wordt een ontwerp of verscheidene ontwerpen van architectuur te maken aangeboden. Het ontwerp kan worden gebruikt voor andere projecten en/of anderszins openbaar gemaakt. De afbeeldingen zijn auteursrechtelijk beschermd. Het gebruik van de afbeeldingen is niet toegestaan.

project Dôme des Halles
dossier nummer 180103
ligging Kilastru 12, Antwerpen 2000
bestaatnummer

bouweiser L&L Projects bvba
 Schootenweg 37, Weert 2381
contactpersoon Linda De Roy en Tom Lunneheims
aanmerken


contactpersoon

projectarchitect Guido Driessen
 Keulen Crauwels

datum 05.11.2019

vrijgigingen

SNEEDS NT

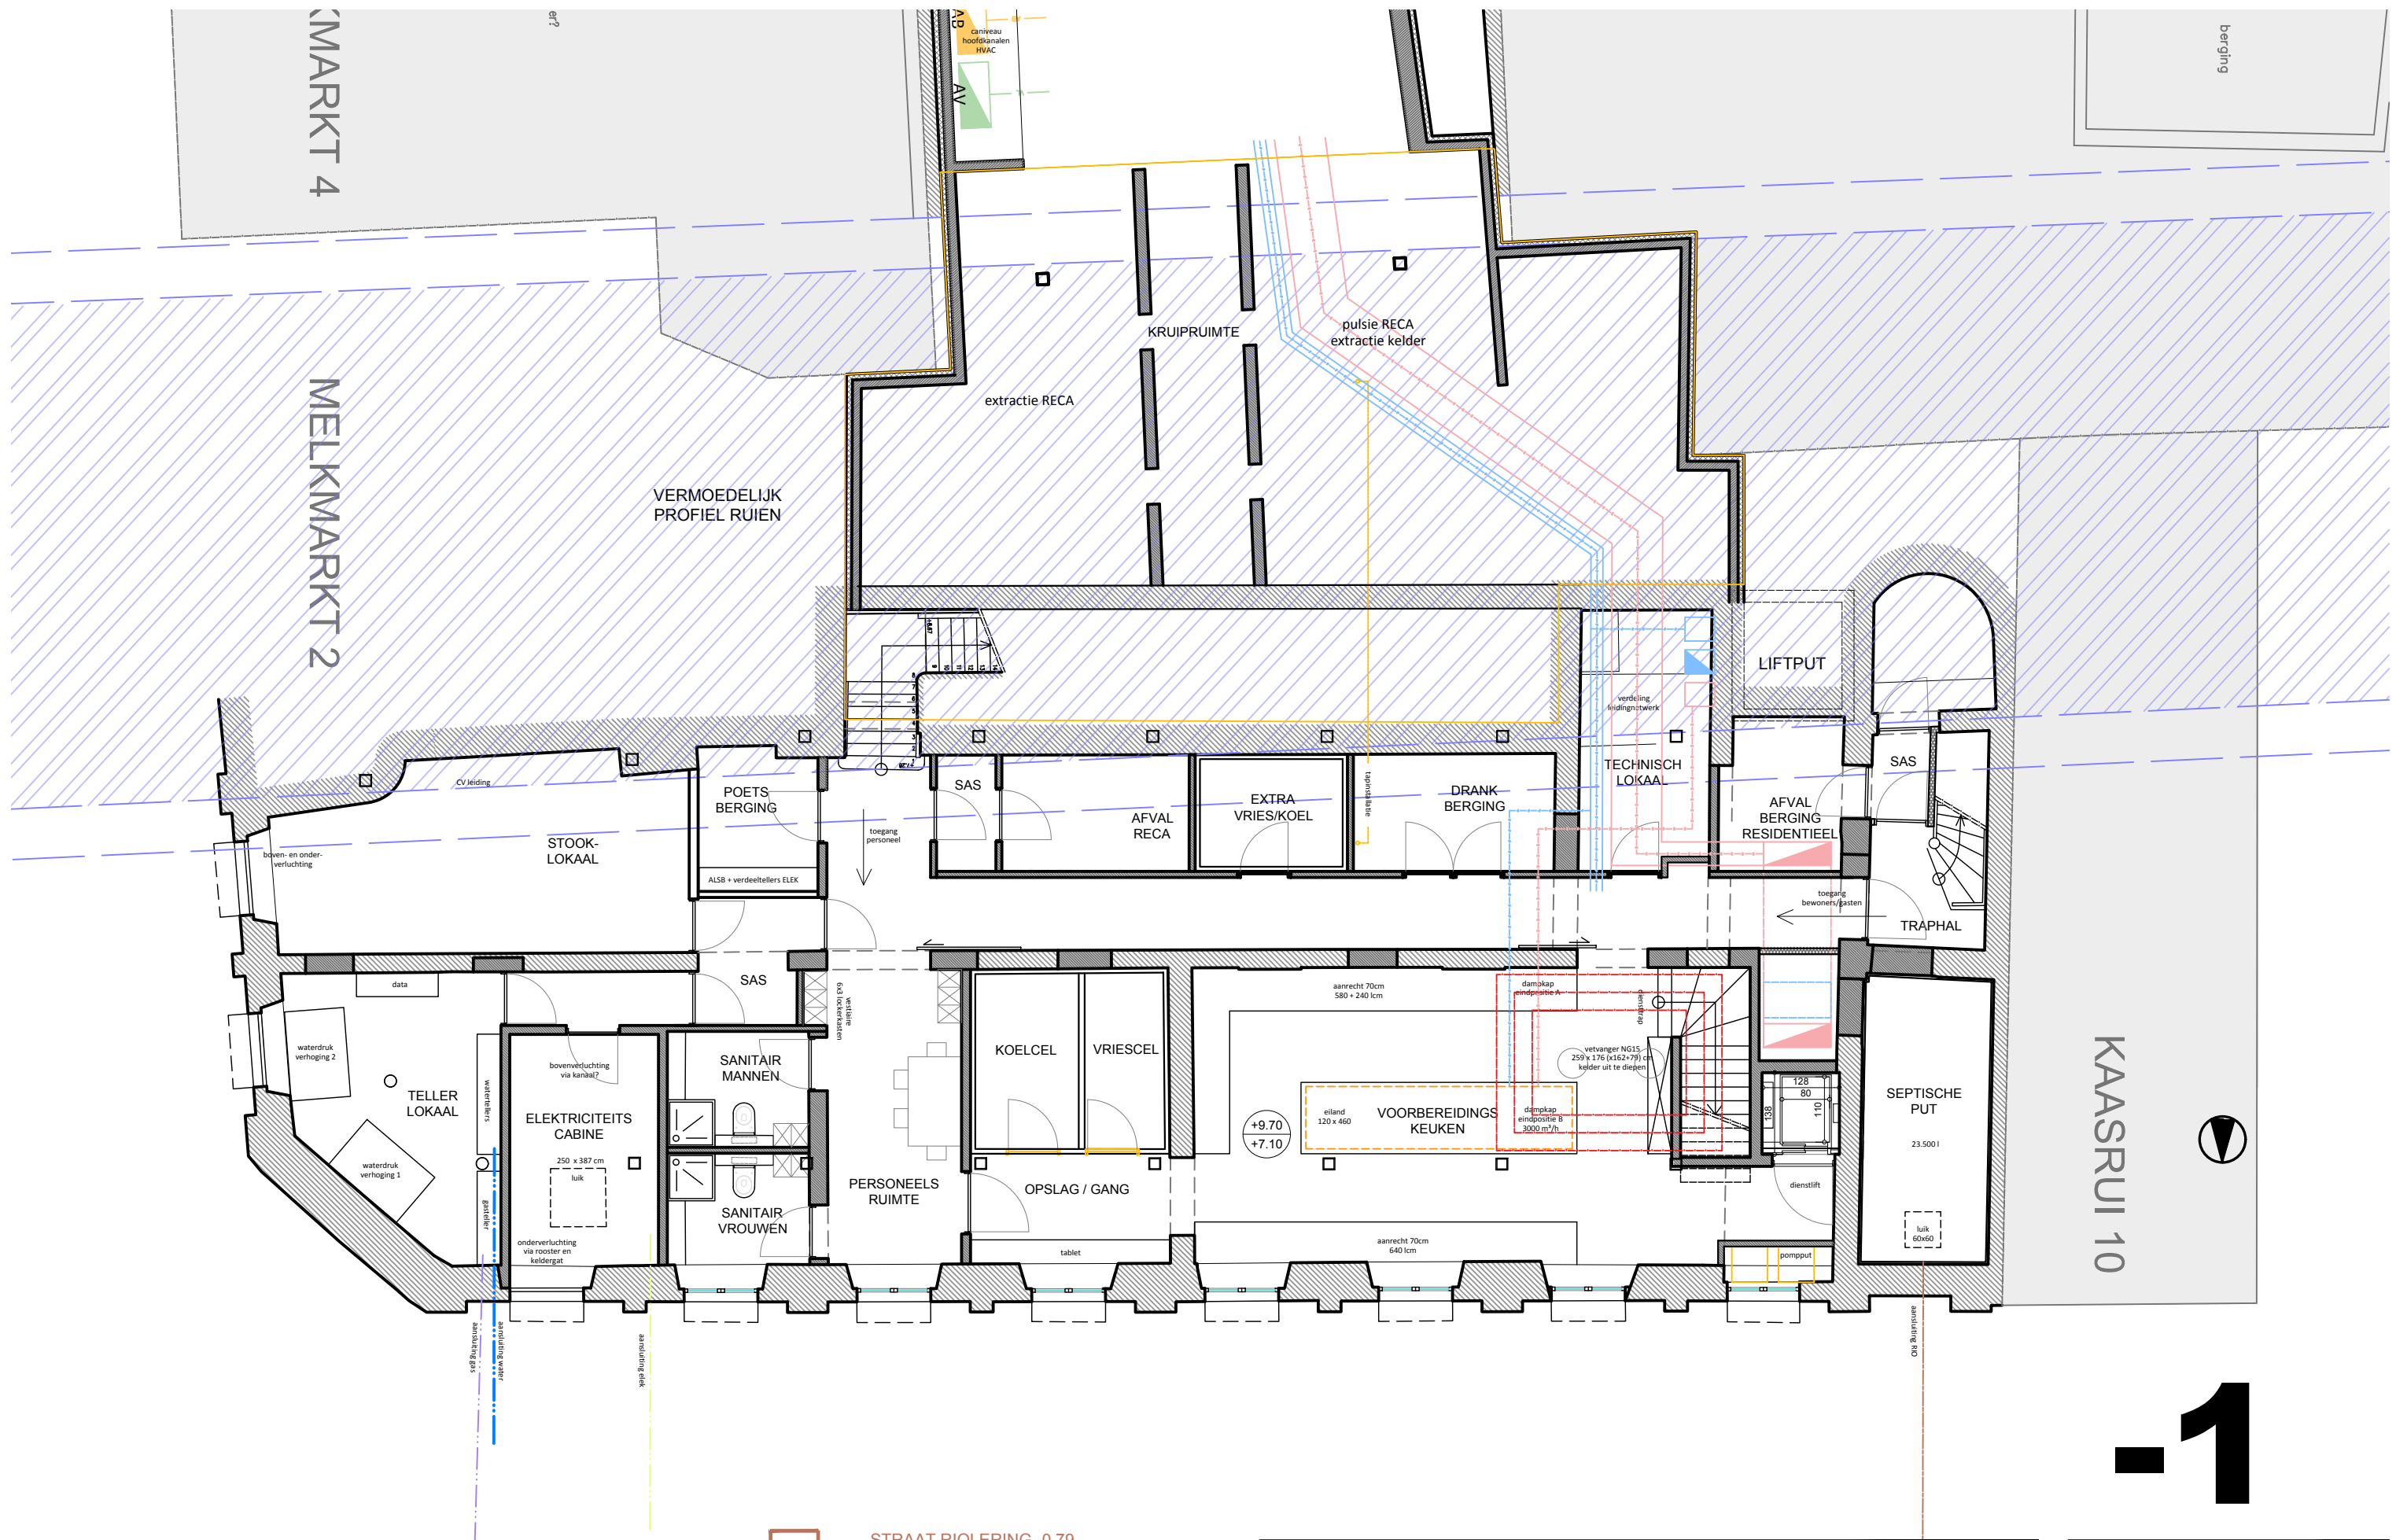

-1

Dome des Halles - Voorontwerp Kelder

1/100

KELDERVERDIEPING

1813 Kaasrui 12, Antwerpen
Opdrachtgever: L &L

18.11.2019

DRIESEN-MEERSMAN-THOMAS architecten cvba
Meirbrug 1 2000 Antwerpen België
tel. 03 232 82 26 fax. 03 231 66 47 dmt@dmntarchitecten

Projectarchitect: Giedo Driesen
Kwinten Crauwels

Deze tekeningen blijven eigendom van architectenbureau Driesen-Meersman-Thomae architecten. Niets hiervan mag worden gekopieerd, vermenigvuldigd of uitgevoerd zonder schriftelijke toelating van het bureau. Alle afmetingen worden ter plaatse door de aannemer nagemeten en gecontroleerd. Bij tegenstrijdige gegevens de architect raadplegen.

