

Typedwarsprofiel TD4
nieuwe toestand

X 148726.485 -> 148736.632
Y 207522.135 -> 207467.384

ALGEMENE NOOT: het betreft donkergrijze graniet

ALGEMENE NOOT: ()**
Zie ook typeplan "Gemengde en overrijbare trambaan "Verrijgbaar spoor in platenbeton"

ALGEMENE NOOT: (*)**
De afgekorte versie "uitgewassen beton" dient gelezen te worden als "uitgewassen beton met kleurondersteunende granulaten toevoeging van kleurstoffen"

ALGEMENE NOOT: (*)
Aanvulling op de omschrijving van de isolatievoeg:
Het betreft een verticaal scherm over de volledige hoogte van de afwerkingsslag in uitgewassen beton.
Na het betoneren en het voldoende uitharden van deze toplaag wordt er een lange spanning gezaagd over een diepte van 3 à 4cm. Deze voeg wordt vervolgens gevuld met warmewerke voegmassa. De chapeband dient 3 à 4 mm dik te zijn en "voldoende" hoog, t.z. minstens 23 cm. De overhoogte wordt na betonieren en uitharden afgesneden.

TALBOOM group
gezien en goedgekeurd door de afgevaardigde beheerder
fr. Jan Filip Talboom

opdrachtgever **medefinancier** **medefinancier**
A Hoboken rio.link

project
ANTWERPEN - HOBOKEN
KIOSKPLAATS

TYPEDWARSPROFIEL-4

projectverantwoordelijke	PV		
schaal	1/50		
planooppervlakte			
projectnr. Talboom	T500062	projectnr. Rio-link	R13H053
plannummer	SWOU10510-9-4-i05		


Index	Datum	Wijzigingen
01	15-04-2016	Voorvoorzij: aanwijzing GTO
02	29-05-2017	Bouwaanvraagdoosier
03	20-06-2017	Aanbestedingsdossier
04	14-07-2017	Aangeweest aanbestedingsdossier
05	23-08-2017	Aangeweest aanbestedingsdossier
06		
07		
08		
09		
10		
11		
12		
13		
14		
15		

Studiebureau Talboom NV
A. Meersmansdreef 1
BE-2870 Puurs

tel. +32 3 889 12 12
fax +32 3 889 64 68
email studiebureau@talboom.be
www.talboom.be

bank INC 320-0667967-95
iban BE76 3200 6679 9595
bic BBRUBEBB
btw BE 041.476.692

PLOT-T100602-02-TYPEDWARSPROFIELEN.dwg

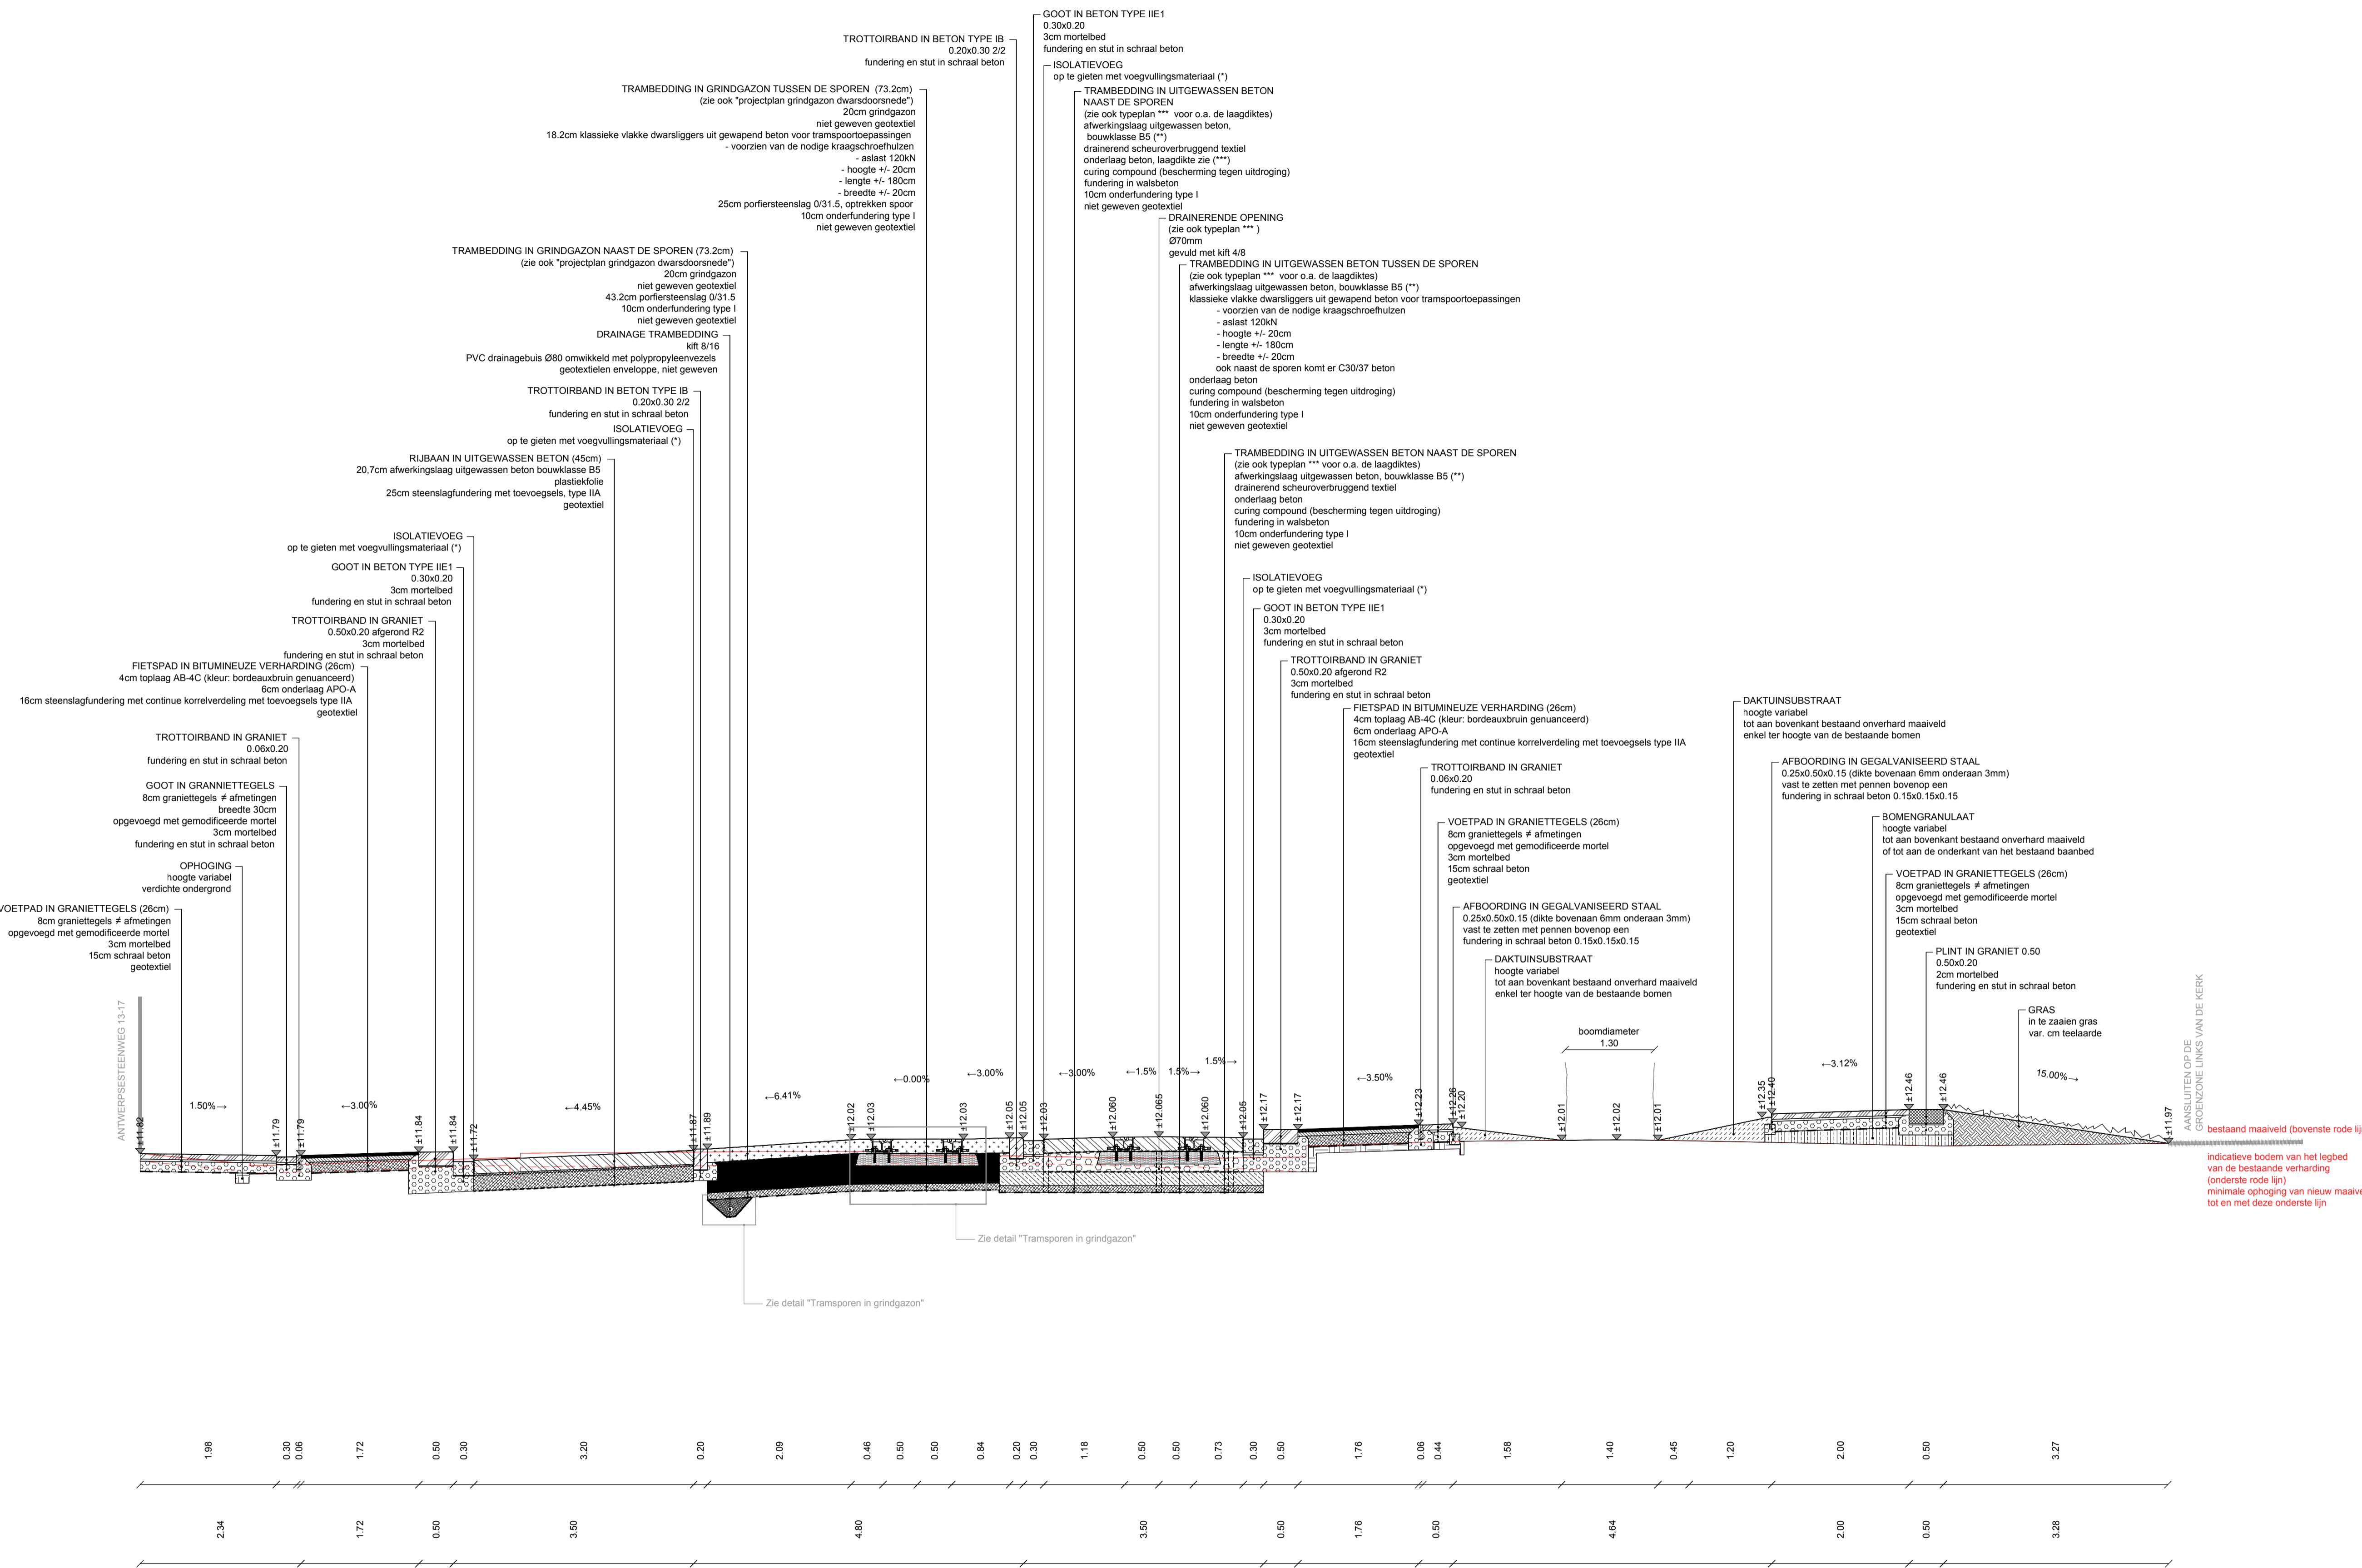

Typedwarsprofiel TD5
nieuwe toestand

X 148726,485 -> 148736,632
Y 207522,135 -> 207467,384

ALGEMENE NOOT: het betreft donkergrijze graniet
ALGEMENE NOOT: (*)
Zie ook typeplan "Gemengde en overrijbare trambaan
"Vervangbaar spoor in platenbeton"

ALGEMENE NOOT: (*)
De afgekorte versie "uitgewassen beton" dient gelezen te worden als "uitgewassen beton met kleurondersteunende granulaat toevoeging van kleurstoffen"

ALGEMENE NOOT: (*)
Aanvulling op de omschrijving van de isolatievoeg:
Het betreft een verticaal scherm over de volledige hoogte van de afwerkingslaag uitgewassen beton.
Na het betoneren en het voldoende uitharden van deze toplaag wordt er een langse sponning gezaagd over een diepte van 3 à 4cm. Deze voeg wordt vervolgens gevuld met warmverwerkte voegvulmassa. De chapeuband dient 3 à 4 mm dik te zijn en "voldoende" hoog, t.z. minstens 23 cm. De overhoogte wordt na betonieren en uitharden afgesneden.



gezien en goedgekeurd door de afgevaardigde beheerder

f. Jan Filip Talboom

opdrachtgever medefinancier medefinancier



project
ANTWERPEN - HOBOKEN
KIOSKPLAATS

TYPEDWARSPROFIEL-5

projectverantwoordelijke PV
schaal 1/50
planoppervlakte
projectnr Talboom T500062 projectnr Rio-link R13H053
plannummer **SWOU10510-9-5-i05**

Index	Datum	Wijzigingen
01	15-04-2016	Voorontwerp: aanduiding GTO
02	29-05-2017	Bouwanvraagdossier
03	20-06-2017	Aanbestelingsdossier
04	14-07-2017	Aangepast aanbestedingsdossier
05	23-08-2017	Aangepast aanbestedingsdossier
06		
07		
08		
09		
10		
11		
12		
13		
14		
15		

Stadtbureau Talboom NV
A. Meersmansdreef 1
BE-2870 Puurs
tel. +32 3 889 12 12
fax +32 3 889 64 68
email stadtbureau@talboom.be
www.talboom.be
bank INC 320-0667907-95
iban BE76 3200 6679 6795
bic BBRUBEBB
btw BE 0441.476.692

PLOT T500062-02-TYPEDWARSPROFIELEN.dwg